

CODIGO DE PROYECTO: PPE0-21-2412

Lima, 16 de Diciembre de 2022

Señores
MUNICIPALIDAD DISTRITAL DE SAN BORJA
GERENCIA DE DESARROLLO URBANO
Presente. -

Asunto: Solicita autorización para la ejecución de obras del proyecto denominado "ET1 EXTRED CA. PHILIPP VON LEONARD SBO_SECTOR 001200 MALLA 000"

Radicado : R2022-067510

De nuestra consideración:

Gas Natural de Lima y Callao S.A. - Cálidda, identificada con RUC N° 20503758114, debidamente representada por su apoderado el Señor Roberto Franco Gianoli Hanke, Identificado con DNI N° 10609610, con poderes inscritos en la partida electrónica N° 11352499 del Registro de Personas Jurídicas de la Oficina Registral de Lima, ante usted respetuosamente, nos presentamos y decimos:

Que, en el marco del proyecto de masificación del servicio público de gas natural promovido por el Gobierno Central (Proyecto Camisea), venimos a solicitar autorización para la ejecución de obras del proyecto denominado "**ET1 EXTRED CA. PHILIPP VON LEONARD SBO_SECTOR 001200 MALLA 000**" ubicado en el Distrito de San Borja, tal como se señala en los planos de ubicación y la memoria descriptiva que se adjuntan.

Conforme a lo señalado en el Art. 81 de Decreto Supremo N° 042-99-EM (Reglamento de Distribución de Gas Natural por Red de Ductos), el concesionario de distribución podrá abrir los pavimentos, calzadas y aceras de las vías públicas que se encuentren dentro del área de concesión, previa notificación a la Municipalidad respectiva, quedando obligado a efectuar la reparación que sea menester dentro del plazo otorgado por dicha Municipalidad.

El estudio de Impacto Ambiental del mencionado proyecto ha sido aprobado mediante R.D N°0116-2004-MEM/AAM de fecha 13 de agosto del 2004, expedida por la Dirección General de Asuntos Ambientales del Ministerio de Energía y Minas.

En virtud de lo antes expuesto, y de conformidad con lo establecido en el Texto Único de Procedimientos Administrativos de la Municipalidad, adjuntamos la siguiente documentación:

1. Plano de Ubicación
2. Planos de planta y perfil
3. Memoria Descriptiva y Especificaciones Técnicas
4. Cronograma de Obra

CÁLIDDA
 S. Natural S.A.
 C.C. La Alameda 1000
 Teléfono: 01-196-3500
 www.caldida.com.pe



Por su parte, informamos la contratación de la empresa **GYA CONSTRUCCIONES SAC** identificada con RUC N° 20392466275, para la elaboración de dichos trabajos contando como responsable por parte de la empresa contratista con el Ingeniero Jairo Cordero Olivera, con registro del Colegio de Ingenieros N° 230690; asimismo, nuestra representada designa como persona responsable al Ingeniero Raúl García con registro del Colegio de Ingenieros N° 64179.

En ese sentido, en conformidad con lo dispuesto en el numeral 124.1 del artículo 124° del TUO de la Ley N° 27444, otorgamos poder general para efectos de la tramitación ordinaria de este procedimiento al señor **EDER RULY MERA LEÓN** identificado con DNI N° 10214048 Y/O el Sr. **ROBERT VALVERDE ALVARADO** con DNI N° 41195791, a fin que en nombre y representación de nuestra empresa, pueda revisar el expediente, realizar las gestiones necesarias orientadas a la obtención de los permisos y en su oportunidad proceder al recojo de la autorización que corresponda, hasta la finalización del proyecto.

Asimismo, señalamos que de acuerdo al numeral 20.4 del artículo 20° del TUO de la Ley N° 27444, vuestro despacho nos podrá notificar a los siguientes correos electrónicos:

- casilla.electronica@proveedores.calidda.com.pe
- Gestion.Permisos@calidda.com.pe
- emera@meraasesores.com

POR TANTO:

A usted señor Gerente, mucho agradeceremos se sirva disponer lo necesario a efecto se nos proporcione la autorización solicitada, por corresponder a derecho.

Atentamente,

Firmado Digitalmente por:
**ROBERTO FRANCO GIANOLI
HANKE**
Fecha: 16/12/2022 13:49:35

Roberto Franco Gianoli Hanke
Sub Gerente Legal



**SOLICITUD DE AUTORIZACION PARA
CANALIZACIÓN DE REDES**

Solicitud No.: 7088-2022	Operador: JLSANCHEZ
--------------------------	---------------------

Ubicación de la intervención	JR. VON LEONARD PHILIPP(EX.CA.39)CDRA.2
------------------------------	---



MUNICIPALIDAD DE SAN BORJA
EXP.
2022 - 009270
FOLIOS: 42
FH : 2012/2022 14:35:32
DESTINO : MSB-GM-GDUC-
UDPIM
GENERADO POR : FLIZANA

Código Catastral	30083501012A0001
------------------	------------------

I. DATOS DEL SOLICITANTE

Nombres y apellidos o Razón Social		GAS NATURAL DE LIMA Y CALLAO S.A.			
Código	164684	Documento de Identidad		Teléfono	6117500
Dirección	Jr. MORELLI Nro.150 Dpto. TORR 2 Mz. I2 Lt. 01 SAN BORJ			Correo electrónico	

II. DATOS DEL REPRESENTANTE LEGAL

Nombres y apellidos o Razón Social		GIANOLI HANKE ROBERTO FRANCO			
Doc. Identidad	10609610	Correo Electrónico		Teléfono	6117500
Dirección	Jr. MORELLI Nro. 150 Of. 301				

De acuerdo al presente documento, solicito se me expida AUTORIZACIÓN PARA CANALIZACIÓN DE REDES, para cuyo efecto se acompañan los siguientes documentos:

- Carta del operador del servicio solicitando autorización, indicando el número de resolución de la concesión vigente.
- Pago por derecho de trámite.
- Plano de ubicación a escala 1/500. (*)
- Plano de trazo de canalización acotado escala 1/000. (*)
- Especificaciones técnicas. (*)
- Memoria descriptiva y cronograma de obra. (*)

Nota (*) Suscritos por ingeniero de la especialidad, habilitado por el CIP. Posteriormente solicitar conformidad de obra.

NOTIFICACIÓN DOMICILIARIA	SI []	NO [X]
NOTA IMPORTANTE:		
En caso de haber marcado "NO", el documento se mantendrá en custodia de los módulos de plataforma, por el término de 3 días contados a partir de su emisión. Transcurrido dicho plazo, será notificado al domicilio consignado en la presente solicitud.		
Si una persona distinta al titular de la notificación acude a recoger el documento en plataforma, deberá portar carta poder simple con copia del documento de identidad del poderdante y el apoderado.		


San Borja,

Firma del Solicitante o Representante Legal

(ANTES DE FIRMAR LA PRESENTE SOLICITUD, SÍRVASE VERIFICAR QUE TODA LA INFORMACIÓN CONTENIDA ESTÉ COMPLETA Y CORRECTA)

Nota: en dicha Dirección se ejecuto el Proyecto de reparación de Pista BARRA y VENEZUELA en el Jr. Philipp Von Leonard, Distrito de SAN BORJA, Provincia de Lima, Departamento de Lima, Puesto que en la actualidad cuenta con una GARANTIA por parte del ejecutor.

CRONOGRAMA DE OBRA
Proyecto: "ET1 EXTRED CA. PHILIPP VON LEONARD_SBO-SECTOR-001200-MALLA-000_ET1"
Distrito: SAN BORJA

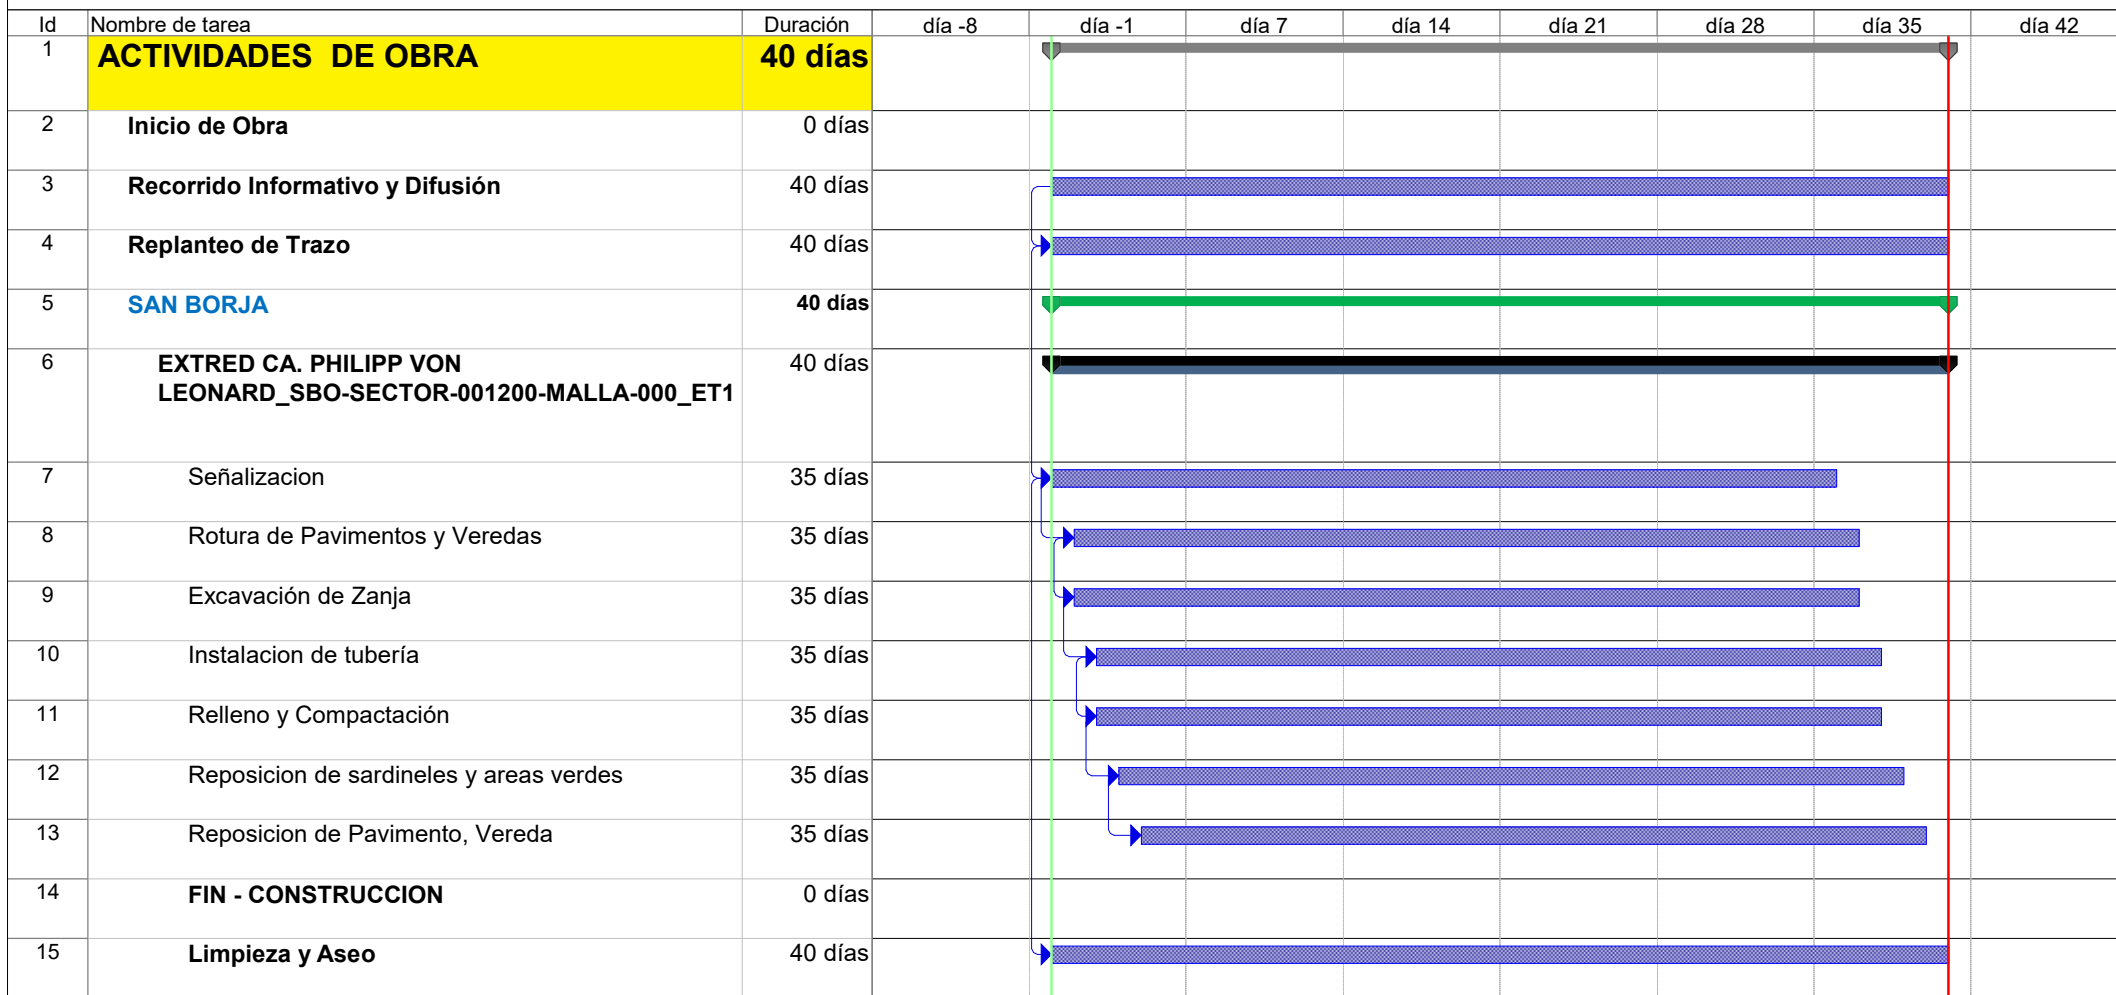


Jairo J. Cordero Olivera
Jairo J. Cordero Olivera
 INGENIERO CIVIL
 CIP N° 230690
 GYA CONSTRUCCIONES SAC

- | | | | | | |
|----------------------|--|------------------|--|---------------------------|--|
| Tarea | | Hito exteTarea | | Informe de resumen manual | |
| División | | Tarea inactiva | | Resumen manual | |
| Hito | | Hito inactivo | | Sólo el comienzo | |
| Resumen | | Resumen inactivo | | Sólo fin | |
| Resumen del proyecto | | Tarea manual | | Progreso | |
| Tareas externas | | Sólo duración | | División | |




GN-LM-PE-SBO-S001200-MA-000

CROQUIS DE UBICACIÓN
CUADRANTE F11 CUADRANTE G11

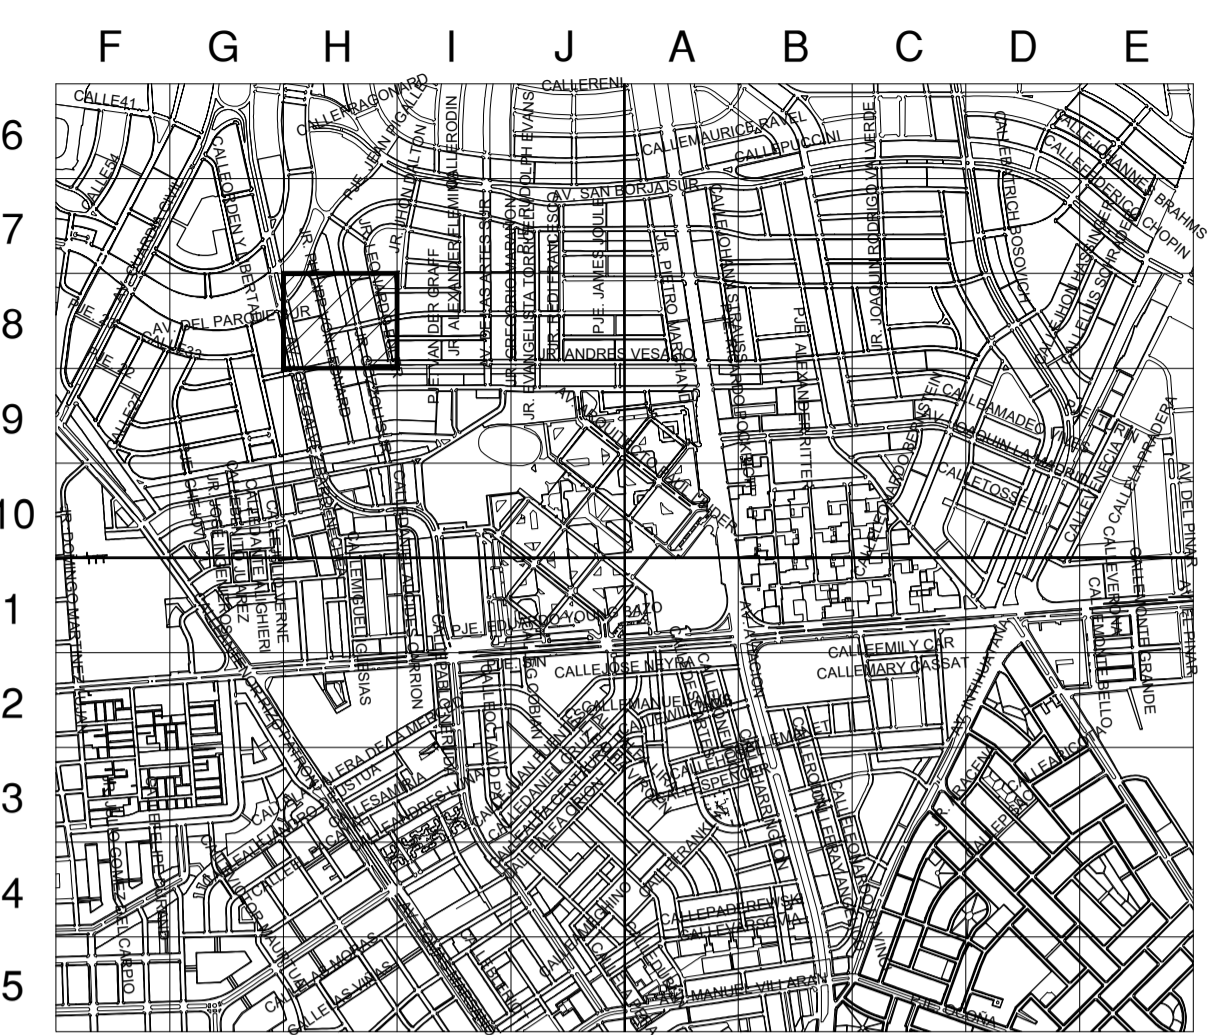

CUADRANTE F12 CUADRANTE G12

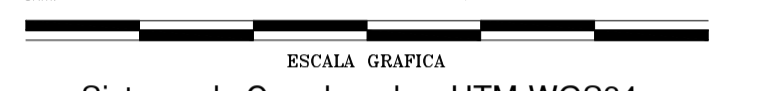

ESCALA GRÁFICA
Sistema de Coordenadas: UTM-WGS84
Hemisferio Sur - ZONA 18

SIMBOLOGÍA

Válvula		Conexión con Sileta (TF)	
Tapón		Conexión con Tapping Tee (EF)	
Reducción		Conexión sin válvula de exceso de flujo	
Transición AC-PE		Punto de Inicio de Progressiva: 0.00	
ERP		Punto Control Topográfico	
Triducto		Punto de salida de cable de detección en acometida	
Punto de emplame		Zona de protección mecánica de la red	
Gabinete		Tramo con tapada diferente a la típica	

TIPO DE LINEA

TUBERIA PE Ø200mm	PE200
TUBERIA PE Ø160mm	PE160
TUBERIA PE Ø110mm	PE110
TUBERIA PE Ø90mm	PE90
TUBERIA PE Ø63mm	PE63
TUBERIA PE Ø32mm	PE32
TUBERIA PE Ø20mm	PE20
TUBERIA PE (CON GAS)	PE

Distancia mínima a edificaciones consideradas en el trazado : 1m

LISTA DE METRADOS

Ø TUBERIA	LONGITUD
Ø 20 mm	---
Ø 32 mm	---
Ø 63 mm	27.09
Ø 90 mm	---
Ø 110 mm	---
Ø 160 mm	---
Ø 200 mm	---
Total	27.09

SITIO ARQUEOLÓGICO



GN-LM-PE-SBO-S001200-MA-000

Jairo J. Cordero Olivera
INGENIERO CIVIL
CIP N° 220950
GYA CONSULTORES S.A.C.

Representante Técnico
(Contratista)

A	PARA PERMISOS	12-12-2022	C. CHAVEZ	J. CORDERO	J. CORDERO
REV.	DESCRIPCIÓN	FECHA	DIBUJO	REVISO	APROBO

LISTA DE REVISIONES

Cáldida REDES DE DISTRIBUCIÓN DE GAS NATURAL EN LIMA Y CALLAO **GYA** Consultores S.A.C.

TÍTULO : PPE0-21-2412 - REDES DE POLIETILENO - SAN BORJA
EXT-RED CA. PHILIPP VON LEONARD SBO-SECTOR-001200-MALLA-000-ETAPA 01
PLANO MAESTRO

DIBUJO: C. CHAVEZ	FECHA: 12/12/2022	DISTRITO: SAN BORJA	PLANO N°:	REV.:
REVISO: J. CORDERO	ESCALA: S/E	ZONA Y MALLA: SECTOR-001200-MALLA-000-ETAPA 01	REEMPLAZA: ---	PPE0-21-2412-00-PM-01
APROBO: J. CORDERO	FILE: 1/1			A