


★2022-121882★

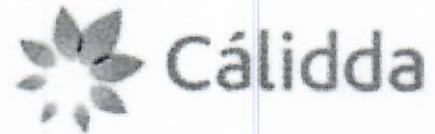

CODIGO DE PROYECTO: PPE0-21-2325

Lima, 23 de Setiembre de 2022

Señores

**MUNICIPALIDAD DISTRITAL DE PUENTE PIEDRA  
GERENCIA DE DESARROLLO URBANO**

Presente. -



Asunto: Solicita autorización para la ejecución de obras del proyecto denominado "PPI - SECTOR-002700-MALL-001"

Radicado : R2022-051362

De nuestra consideración:

**Gas Natural de Lima y Callao S.A. - Cálidda**, identificada con RUC N° 20503758114, debidamente representada por su apoderado el Señor Roberto Franco Gianoli Hanke, Identificado con DNI N° 10609610, con poderes inscritos en la partida electrónica N° 11352499 del Registro de Personas Jurídicas de la Oficina Registral de Lima, ante usted respetuosamente, nos presentamos y decimos:

Que, en el marco del proyecto de masificación del servicio público de gas natural promovido por el Gobierno Central (Proyecto Camisea), venimos a solicitar autorización para la ejecución de obras del proyecto denominado "**PPI - SECTOR-002700-MALL-001**" ubicado en el Distrito de Puente Piedra, tal como se señala en los planos de ubicación y la memoria descriptiva que se adjuntan.

Conforme a lo señalado en el Art. 81 de Decreto Supremo N° 042-99-EM (Reglamento de Distribución Ductos), el concesionario de distribución podrá abrir los pavimentos, las públicas que se encuentren dentro del área de concesión, previa respectiva, quedando obligado a efectuar la reparación que sea menester dicha Municipalidad.

El mencionado proyecto ha sido aprobado mediante R.D N°0116-3 de agosto del 2004, expedida por la Dirección General de Asuntos Energía y Minas.

Este, y de conformidad con lo establecido en el Texto Único de Normas de la Municipalidad, adjuntamos la siguiente documentación:

Perfil  
y Especificaciones Técnicas



Municipalidad Distrital de Puente Piedra  
Sistema de gestión de tramite documentario

Expediente: **E-23472-2022**

Fecha: 28/09/2022 Hora: 09:04 Folio: 37

N° Documento:  
20503758114

Solicitante:  
**GAS NATURAL DE LIMA Y CALLAO S.A.  
- CALIDDA**

Domicilio:  
**LA RAMBLA TORRE 2 - SAN BORJA**

Teléfono:  
**6117500**

Detalles:  
**SOLICITA AUTORIZACION PARA LA  
EJECUCION DE OBRAS DEL PROYECTO  
PPI SECTOR-002700-MALL-001**



Por su parte, informamos la contratación de la empresa **GYA CONSTRUCCIONES SAC** identificada con RUC N°20392466275, para la elaboración de dichos trabajos contando como responsable por parte de la empresa contratista con el Ingeniero Jairo Cordero Olivera, con registro del Colegio de Ingenieros N° 230690; asimismo, nuestra representada designa como persona responsable al Ingeniero Raúl García con registro del Colegio de Ingenieros N°64179.

En ese sentido, en conformidad con lo dispuesto en el numeral 124.1 del artículo 124° del TUO de la Ley N° 27444, otorgamos poder general para efectos de la tramitación ordinaria de este procedimiento al señor **EDER RULY MERA LEÓN** identificado con DNI N° 10214048 Y/O el Sr. **JAVIER YEREN QUEZADA** con DNI N° 76628924, a fin que en nombre y representación de nuestra empresa, pueda revisar el expediente, realizar las gestiones necesarias orientadas a la obtención de los permisos y en su oportunidad proceder al recojo de la autorización que corresponda, hasta la finalización del proyecto.

Asimismo, señalamos que de acuerdo al numeral 20.4 del artículo 20° del TUO de la Ley N° 27444, vuestro despacho nos podrá notificar a los siguientes correos electrónicos:

- [casilla.electronica@proveedores.calidda.com.pe](mailto:casilla.electronica@proveedores.calidda.com.pe)
- [Gestion.Permisos@calidda.com.pe](mailto:Gestion.Permisos@calidda.com.pe)
- [emera@meraasesores.com](mailto:emera@meraasesores.com)

**POR TANTO:**

A usted señor Gerente, mucho agradeceremos se sirva disponer lo necesario a efecto se nos proporcione la autorización solicitada, por corresponder a derecho.

Atentamente,

Firmado Digitalmente por:  
**ROBERTO FRANCO GIANOLI  
HANKE**  
Fecha: 26/09/2022 09:05:22

**Roberto Franco Gianoli Hanke**  
Sub Gerente Legal





CASI  
C.T. 14  
C.T. 15  
C.T. 16  
C.T. 17

**CRONOGRAMA DE OBRA**  
**Proyecto: "PPI - SECTOR-002700-MALL-001"**  
**Distrito: PUENTE PIEDRA**



  
**Jairo J. Cordero Olivera**  
 INGENIERO CIVIL  
 CIP N° 230690  
 GYA CONSTRUCCIONES SAC

Tarea		Hito exteTarea		Informe de resumen manual	
División		Tarea inactiva		Resumen manual	
Hito		Hito inactivo		Sólo el comienzo	
Resumen		Resumen inactivo		Sólo fin	
Resumen del proyecto		Tarea manual		Progreso	
Tareas externas		Sólo duración		División	

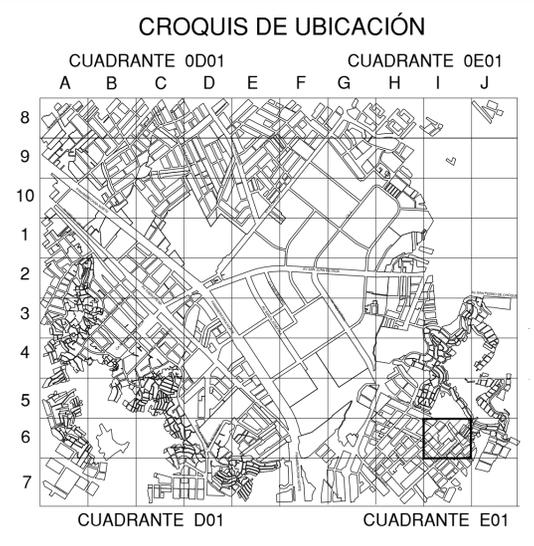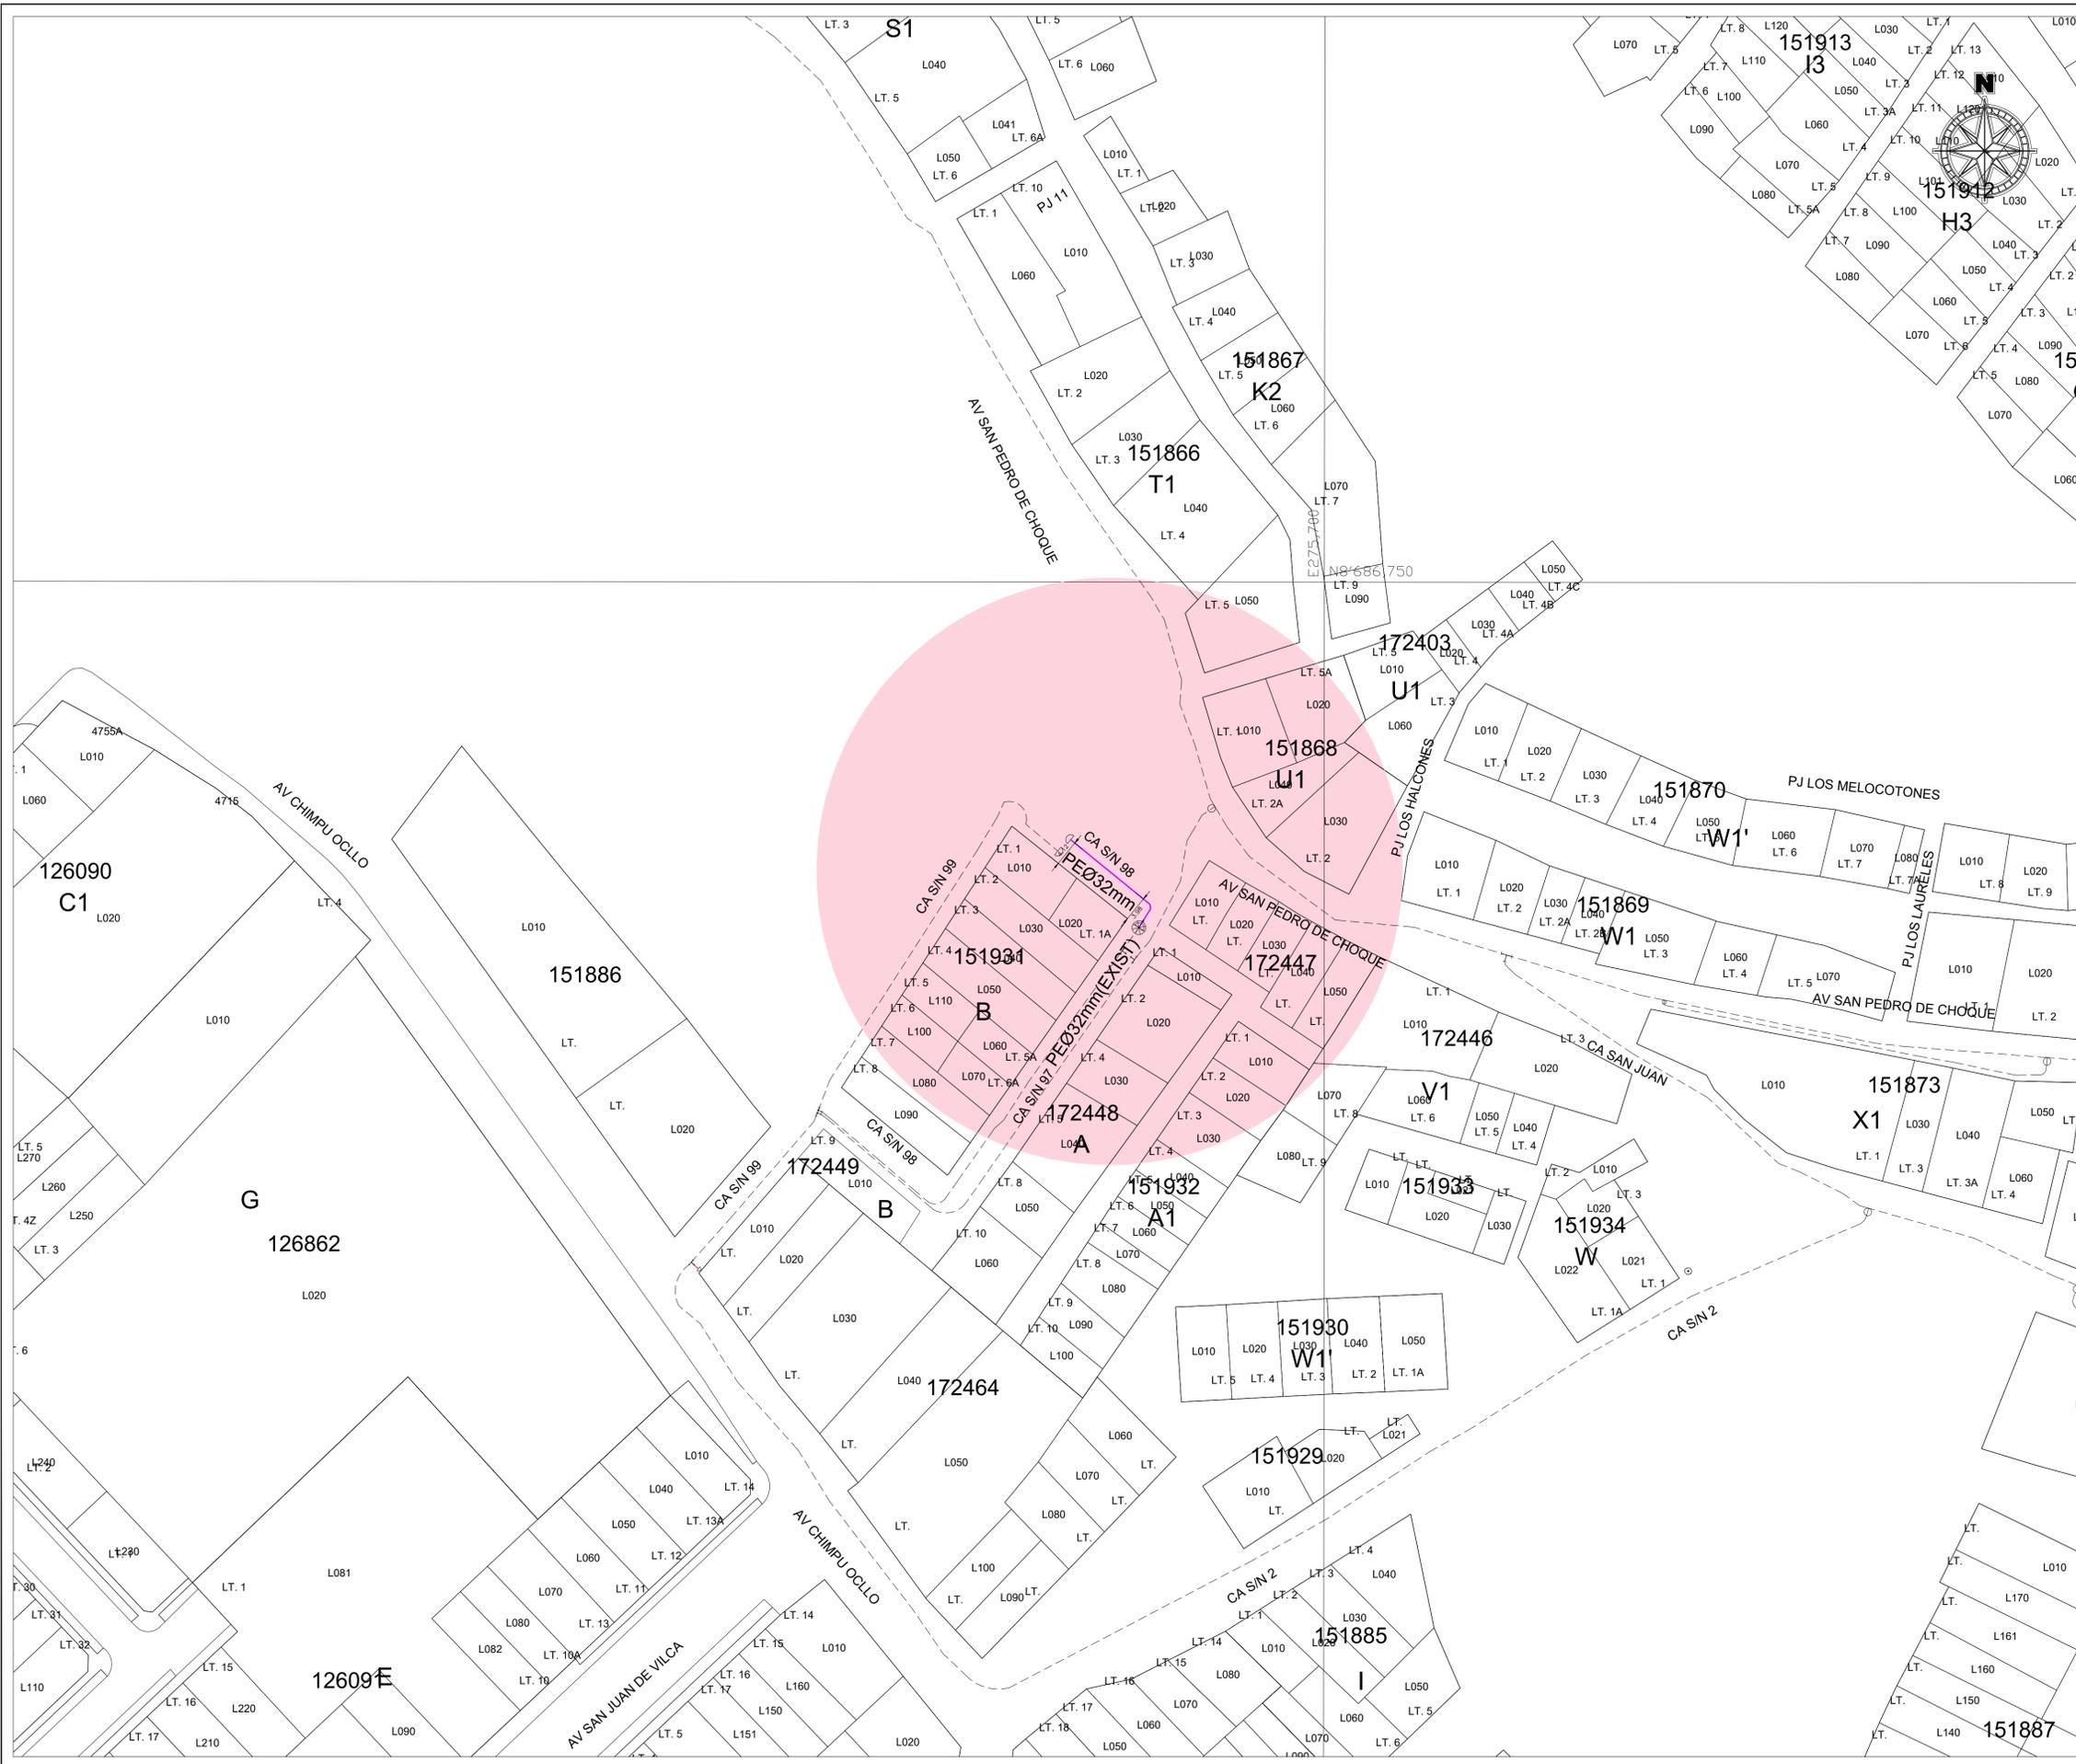

Sistema de Coordenadas: UTM-WGS84  
Hemisferio Sur - ZONA 18

#### SIMBOLOGIA

Válvula	Conexión con Sileta (TF)	
Tapón	Conexión con Tapping Tee (EF)	
Reducción	Conexión sin válvula de exceso de flujo	
Transición AC-PE	Punto de Inicio de Progresiva: 0.00	
ERP	Punto Control Topográfico	
Triducto	Punto de salida de cable de detección en acometida	
Punto de emplame	Zona de protección mecánica de la red	
Gabinete	Tramo con tapada diferente a la típica	

#### TIPO DE LINEA

TUBERÍA PE Ø200mm	PE200
TUBERÍA PE Ø160mm	PE160
TUBERÍA PE Ø110mm	PE110
TUBERÍA PE Ø90mm	PE90
TUBERÍA PE Ø63mm	PE63
TUBERÍA PE Ø32mm	PE32
TUBERÍA PE Ø20mm	PE20
TUBERÍA PE (CON GAS)	PE

Distancia mínima a edificaciones consideradas en el trazado: 1m

#### LISTA DE METRADOS

Ø TUBERÍA	LONGITUD
Ø 20 mm	---
Ø 32 mm	20.30
Ø 63 mm	---
Ø 90 mm	---
Ø 110 mm	---
Ø 160 mm	---
Ø 200 mm	---
<b>Total</b>	<b>20.30</b>

SITIO ARQUEOLÓGICO

GN-LM-PE-PPI-S002700-MA-001

Jairo J. Cordero Olivera  
INGENIERO CIVIL  
CIP 123066  
GYA CONEXIONES S.A.C.  
Ingeniero Residente  
(Contratista)

REV.	DESCRIPCIÓN	FECHA	DIBUJO	REVISO	APROBÓ
A	PARA PERMISOS	21-09-2022	U. YAURICASA	P. ZEGARRA	P. ZEGARRA

LISTA DE REVISIONES

**Cálida** REDES DE DISTRIBUCIÓN DE GAS NATURAL EN LIMA Y CALLAO **GYA** Construcciones S.A.C.

TÍTULO: PPE0-21-2325 - REDES DE POLIETILENO - PUENTE PIEDRA PPI - SECTOR-002700-MALL-001 PLANO MAESTRO

DIBUJO: U. YAURICASA	FECHA: 21-09-2022	DISTRITO: PUENTE PIEDRA	PLANO N°:
REVISO: P. ZEGARRA	ESCALA: 1/1500	ZONA Y MALLA: SECTOR-002700-MALL-001	REVISO: P. ZEGARRA
APROBÓ: P. ZEGARRA	FILE: 1/1	REEMPLAZA: ---	REVISO: P. ZEGARRA

PPE0-21-2325-00-PM-01 A

## Cargo de Recepción


 Firmado digitalmente por:  
 ventanillavirtual.osinermin.gob.pe  
 Motivo: Cargo de  
 Recepción  
 Fecha: 29/12/2022 18:54:28-0500

Su documento ha sido ingresado satisfactoriamente, por favor tome nota del número de expediente generado para realizar el seguimiento correspondiente.

Número de expediente: 202200274428 Fecha y hora de presentación: 29/12/2022 18:54

RUC: 20503758114

Nombre/Razón social: GAS NATURAL DE LIMA Y CALLAO S.A.

Correo electrónico: Casilla.Electronica@proveedores.calidda.com.pe

Nro. telefónico: 6257388

Documento: CARTA - s/n Nro. Folios: 5

Asunto: Comunicamos la variación a las obras previstas en el Plan Quinquenal de Inversiones y/o Plan Anual para el año 2022

Anexos: SI

Tipo	Documento	Nombre	Folio	Peso
Documento Principal	ComunicamosSextaVariaciAn_29122022185254.pdf	Comunicamos la variación a las obras previstas en el Plan Quinquenal de Inversiones y/o Plan Anual para el año 2022	5	199 Kb
Anexo	Anexo1-Denegatoriadepermisos_29122022185301.zip	Anexo 1 - Denegatoria de permisos	1	1 Mb
Anexo	Anexo2-ActuaciAndeTerceros_29122022185309.zip	Anexo 2 - Actuación de Terceros	1	16 Mb
Anexo	Anexo3-DetalledeProyectosareemplazarydereemplazo_29122022185323.xlsx	Anexo 3 - Detalle de Proyectos a reemplazar y de reemplazo	1	13 Kb
Anexo	Anexo4-Planos_29122022185331.zip	Anexo 4 - Planos	1	1 Mb

Usted podrá hacer el seguimiento de su trámite a través de <https://consultaexpedientes.osinermin.gob.pe/consulta-docs/>, de tener alguna consulta puede efectuarla a través de: [ventanillavirtual@osinermin.gob.pe](mailto:ventanillavirtual@osinermin.gob.pe)

**ATENCIÓN:** Usted se encuentra afiliado al Sistema de Notificaciones Electrónicas del Osinermin - SNE, cualquier notificación se realizará por ese medio, exceptuando las Solicitudes de Acceso a la Información Pública, cuya atención se realizará por el canal seleccionado.

En caso el cliente registrado en el formulario virtual corresponda a un tercero (persona natural o jurídica distinta al solicitante del trámite), el Osinermin creará una casilla electrónica de oficio al solicitante en la cual se realizará toda notificación.

Para ingresar a su casilla electrónica, actualizar sus datos y/o revisar sus notificaciones, sírvase ingresar al siguiente link: <https://notificaciones.osinermin.gob.pe/>

## Cargo de Recepción

---

**NOTA IMPORTANTE:**

Para fines del cómputo de plazos, los documentos presentados los sábados, domingos y feriados o cualquier otro día inhábil, se consideran presentadas al primer día hábil siguiente.

El cargo de recepción del expediente no significa aceptación, aprobación o autorización al ejercicio de alguna actividad sujeta a supervisión o fiscalización del Osinerghmin, resultando de aplicación lo dispuesto en los numerales 33.2 y 136.6 del Texto Único Ordenado de la Ley N° 27444, Ley del Procedimiento Administrativo General.

Lima, 29 de diciembre de 2022

Señores,

**ORGANISMO SUPERVISOR DE LA INVERSIÓN EN ENERGÍA Y MINERÍA - OSINERGMIN**

Calle Bernardo Monteagudo N° 222, Magdalena del Mar.

**Presente.** -

Atención : Luis Enrique Grajeda Puelles  
Gerente de Regulación Tarifaria

Asunto : Comunicamos la variación a las obras previstas en el Plan  
Quinquenal de Inversiones y/o Plan Anual para el año 2022

Referencia : Decreto Supremo N° 001-2022-EM

De nuestra consideración:

Por medio de la presente, nos es grato saludarlos y al mismo tiempo informarles que nuestra representada viene ejecutando las inversiones en infraestructura del Sistema de Distribución de Gas Natural por Red de Ductos, consideradas en el Plan Quinquenal y Plan Anual para el año 2022. Lo expuesto, en cumplimiento de la Resolución de Consejo Directivo N° 079-2022-OS/CD que aprobó el Plan Quinquenal de Inversiones 2022-2026 y de la Resolución de Consejo Directivo N° 175-2022-OS/CD que aprobó la actualización del Plan Anual 2022.

Asimismo, mediante Decreto Supremo N° 001-2022-EM se dictaron modificaciones e incorporaciones para la ejecución de obras y el cumplimiento del Plan Quinquenal de Inversiones y Planes Anuales para la prestación del servicio de distribución de gas natural por red de ductos.

En virtud de lo anterior, se dispuso la modificación del artículo 63 d) del Texto Único Ordenado del Reglamento de Distribución de Gas Natural por Red de Ductos (en adelante, "TUO del Reglamento de Distribución"), donde se estableció que se podrá efectuar variaciones a las obras previstas en el Plan Anual y Quinquenal cuando: (i) exista denegatoria o retrasos en la emisión de los permisos, autorizaciones u opiniones técnicas por parte de las autoridades competentes, por causas no

imputables al Concesionario; o, (ii) existan actuaciones de terceros que impidan la ejecución de un determinado proyecto.

Teniendo en cuenta los supuestos de variación descritos, cumplimos con informar que los siguientes proyectos que forman parte del Plan Quinquenal de Inversiones y/o Plan Anual para el año 2022, no podrán ser ejecutados por Cálidda debido a que durante el presente periodo y pese a las gestiones realizadas: (i) hemos sido notificados con una resolución a través de la cual la Municipalidad Distrital de Villa María del Triunfo denegó el permiso respectivo para ejecutar el proyecto descrito a continuación<sup>1</sup>; y, (ii) existen actuaciones de terceros que nos impiden la ejecución de los proyectos, específicamente, oposición de la misma población de la zona por donde estaba previsto el tendido de redes, a pesar de contar con los permisos municipales respectivos<sup>2</sup>:

Código Proyecto	Nombre Del Proyecto	Total (m)	Municipalidad /Distrito	Causal de variación	N° de Oficio/Resolución
PPE0-21-2667	GN-LM-PE-VMT-S000700-MA-002	<b>75</b>	Villa María del Triunfo	Denegatoria de permisos	Oficio N° 261-2022-SGPUCOPHU-GDU/VMT
PPE0-21-2015	GN-LM-PE-CAR-S001301-MA-011	<b>51</b>	Carabayllo	Afectación de Terceros	Informe de nuestra contratista GYA

<sup>1</sup> **Artículo 63 d.-** El Concesionario podrá efectuar variaciones a las obras previstas en el Plan Quinquenal y el Plan Anual, en los siguientes supuestos:  
(...)

- Luego de transcurridos treinta (30) días hábiles desde la presentación de la solicitud de emisión del mencionado permiso, autorización u opinión técnica; únicamente en caso de que no se cuente con un plazo establecido por la entidad de la administración pública para la emisión del permiso, autorización u opinión técnica requerida por el Concesionario.

<sup>2</sup> Cabe precisar que las mallas descritas en el cuadro, para el caso de denegatorias de permisos, están recogidas en el oficio emitido por la municipalidad distrital correspondiente (**Anexo 1**); por otro lado, para los casos de afectación de terceros, las mallas y el sustento se encuentran en los informes emitidos por nuestras empresas contratistas (**Anexo 2**).

PPEO-21-2002	GN-LM-PE-CAR-S000800-MA-015	<b>355</b>	Carabayllo	Afectación de Terceros	Informe de nuestra contratista GYA
PPEO-21-2016	GN-LM-PE-CAR-S001400-MA-011	<b>13</b>	Carabayllo	Afectación de Terceros	Informe de nuestra contratista GYA
PPEO-21-2202	GN-LM-PE-PAC-S000100-MA-001	<b>46</b>	Pachacamac	Afectación de Terceros	Informe de nuestra contratista S&E
PPEO-21-2204	GN-LM-PE-PAC-S000100-MA-003	<b>87</b>	Pachacamac	Afectación de Terceros	Informe de nuestra contratista S&E
PPEO-21-2325	GN-LM-PE-PPI-S002700-MA-001	<b>33</b>	Puente Piedra	Afectación de Terceros	Informe de nuestra contratista GYA
PPEO-21-2605	GN-LM-PE-VEN-S002900-MA-006	<b>16</b>	Ventanilla	Afectación de Terceros	Informe de nuestra contratista S&E
PPEO-21-2519	GN-LM-PE-SJL-S013600-MA-006	<b>14</b>	San Juan de Lurigancho	Afectación de Terceros	Informe de nuestra contratista Construredes
<b>TOTAL</b>		<b>688</b>			

En vista de que tal escenario representa para Cálidda el impedimento de llevar a cabo la ejecución de las inversiones indicadas y encontrándonos inmersos en las causales antes descritas, comunicamos a vuestro Despacho la variación del Plan Quinquenal de Inversiones y/o Plan Anual para el año 2022 de los proyectos referidos, los cuales serán reemplazados por aquellos detallados en el documento Excel adjunto a la presente comunicación como **Anexo 3** y que se encuentran graficados en el plano contenido en el **Anexo 4**.

Es importante tener en consideración que dichos proyectos estaban incluidos en nuestro cronograma de obras para ser habilitados a más tardar el 31 de diciembre del presente año, toda vez que la longitud de estos proyectos corresponden a tramos reducidos que en su totalidad suman 0.68 Km; por lo que, tomando en cuenta que

nuestro promedio diario de construcción de redes es de 5 km, no habríamos tenido impedimento alguno para culminar las obras dentro de la vigencia del Plan Quinquenal de Inversiones para el año 2022.

Por otro lado, debemos precisar que dichos proyectos, tal como se detalla en el documento Excel adjunto, cumplen con las condiciones establecidas en el artículo 63 d) del TUO del Reglamento de Distribución, lo cual significa que:

- (i) Se ejecutará el mismo monto de inversión o un monto mayor al destinado para la zona geográfica inicial en el Plan Quinquenal de Inversiones para el año 2022.
- (ii) Se atenderá el mismo o un mayor número de consumidores residenciales proyectados en la zona geográfica inicial. Los usuarios por atender pertenecen a los mismos o menores niveles socioeconómicos de la zona geográfica inicial, conforme a lo determinado por el Instituto Nacional de Estadística e Informática - INEI.

En base a lo expuesto, y en el marco de la respuesta recibida a nuestra primera variación por parte del Osinergmin mediante Oficio N°9705-2022-OS/DSR, cumplimos con informar para conocimiento la variación del Plan Quinquenal de Inversiones para el año 2022 conforme a lo detallado en la presente solicitud y sus respectivos anexos.

Por último, es preciso indicarles que a pesar de la presente solicitud de variación mantenemos nuestro compromiso de continuar realizando nuestros mayores esfuerzos para destrabar los proyectos que están siendo reemplazados y que sea viable su ejecución, con la finalidad de suministrar gas natural a la mayor cantidad de ciudadanos que se encuentren dentro de nuestra área de concesión.

Sin otro particular, quedamos de ustedes.

Atentamente,



**Roberto Franco Gianoli Hanke**  
**Apoderado Legal**

**Anexos:**

- Anexo 1** : Cargo de la denegatoria de permisos.
- Anexo 2** : Informes elaborados por nuestros contratistas.
- Anexo 3** : Documento Excel con el detalle de los proyectos dejados de ejecutar y los proyectos que cumplen con las condiciones de variación del Plan Quinquenal de Inversiones para el año 2022.
- Anexo 4** : Plano donde se grafica los proyectos propuestos como variación.