

★2023-101192★



CODIGO DE PROYECTO: PPE0-22-0528

Lima, 20 de Enero de 2023

Señores
MUNICIPALIDAD DISTRITAL DE COMAS
GERENCIA DE DESARROLLO URBANO
Presente. -

MUNICIPALIDAD DISTRITAL DE COMAS
 CENTRO Cívico MESA DE PARTES

24 ENE 2023

EXP. N° 4009-23

Anexo: _____

Firma: _____ Folio: 40

Asunto: Solicita autorización para la ejecución de obras del proyecto denominado "EXT-RED AV. MICAELA BASTIDAS-COM-SECTOR-002400-MALLA-019"

Radicado : R2023-003252

De nuestra consideración:

Gas Natural de Lima y Callao S.A. - Cálidda, identificada con RUC N° 20503758114, debidamente representada por su apoderado el Señor Roberto Franco Gianoli Hanke, Identificado con DNI N° 10609610, con poderes inscritos en la partida electrónica N° 11352499 del Registro de Personas Jurídicas de la Oficina Registral de Lima, ante usted respetuosamente, nos presentamos y decimos:

Que, en el marco del proyecto de masificación del servicio público de gas natural promovido por el Gobierno Central (Proyecto Camisea), venimos a solicitar autorización para la ejecución de obras del proyecto denominado "**EXT-RED AV. MICAELA BASTIDAS-COM-SECTOR-002400-MALLA-019**" ubicado en el Distrito de Comas, tal como se señala en los planos de ubicación y la memoria descriptiva que se adjuntan.

Conforme a lo señalado en el Art. 81 de Decreto Supremo N° 042-99-EM (Reglamento de Distribución de Gas Natural por Red de Ductos), el concesionario de distribución podrá abrir los pavimentos, calzadas y aceras de las vías públicas que se encuentren dentro del área de concesión, previa notificación a la Municipalidad respectiva, quedando obligado a efectuar la reparación que sea menester dentro del plazo otorgado por dicha Municipalidad.

El estudio de Impacto Ambiental del mencionado proyecto ha sido aprobado mediante R.D N°0116-2004-MEM/AAM de fecha 13 de agosto del 2004, expedida por la Dirección General de Asuntos Ambientales del Ministerio de Energía y Minas.

En virtud de lo antes expuesto, y de conformidad con lo establecido en el Texto Único de Procedimientos Administrativos de la Municipalidad, adjuntamos la siguiente documentación:

1. Plano de Ubicación
2. Planos de planta y perfil
3. Memoria Descriptiva y Especificaciones Técnicas
4. Cronograma de Obra

CÁLIDDA
 C. Morales 190
 C.C. La Florida, Torre 2,
 Telefónica (51) 01-661-7500
 San Borja, Lima, Perú



Por su parte, informamos la contratación de la empresa **GYA CONSTRUCCIONES SAC** identificada con RUC N°20392466275, para la elaboración de dichos trabajos contando como responsable por parte de la empresa contratista con el Ingeniero Jairo Cordero Olivera, con registro del Colegio de Ingenieros N° 230690; asimismo, nuestra representada designa como persona responsable al Ingeniero Raúl García con registro del Colegio de Ingenieros N°64179.

En ese sentido, en conformidad con lo dispuesto en el numeral 124.1 del artículo 124° del TUO de la Ley N° 27444, otorgamos poder general para efectos de la tramitación ordinaria de este procedimiento al señor **EDER RULY MERA LEÓN** identificado con DNI N° 10214048 Y/O el Sr. **ROBERT VALVERDE ALVARADO** con DNI N° 41195791, a fin que en nombre y representación de nuestra empresa, pueda revisar el expediente, realizar las gestiones necesarias orientadas a la obtención de los permisos y en su oportunidad proceder al recojo de la autorización que corresponda, hasta la finalización del proyecto.

Asimismo, señalamos que de acuerdo al numeral 20.4 del artículo 20° del TUO de la Ley N° 27444, vuestro despacho nos podrá notificar a los siguientes correos electrónicos:

- casilla.electronica@proveedores.calidda.com.pe
- Gestion.Permisos@calidda.com.pe
- emera@meraasesores.com

POR TANTO:

A usted señor Gerente, mucho agradeceremos se sirva disponer lo necesario a efecto se nos proporcione la autorización solicitada, por corresponder a derecho.

Atentamente,

Firmado Digitalmente por:
**ROBERTO FRANCO GIANOLI
HANKE**
Fecha: 23/01/2023 09:52:28


Roberto Franco Gianoli Hanke
Sub Gerente Legal





GN-LM-PE-COM-S002400-MA-019

CROQUIS DE UBICACIÓN
CUADRANTE D03 CUADRANTE E03

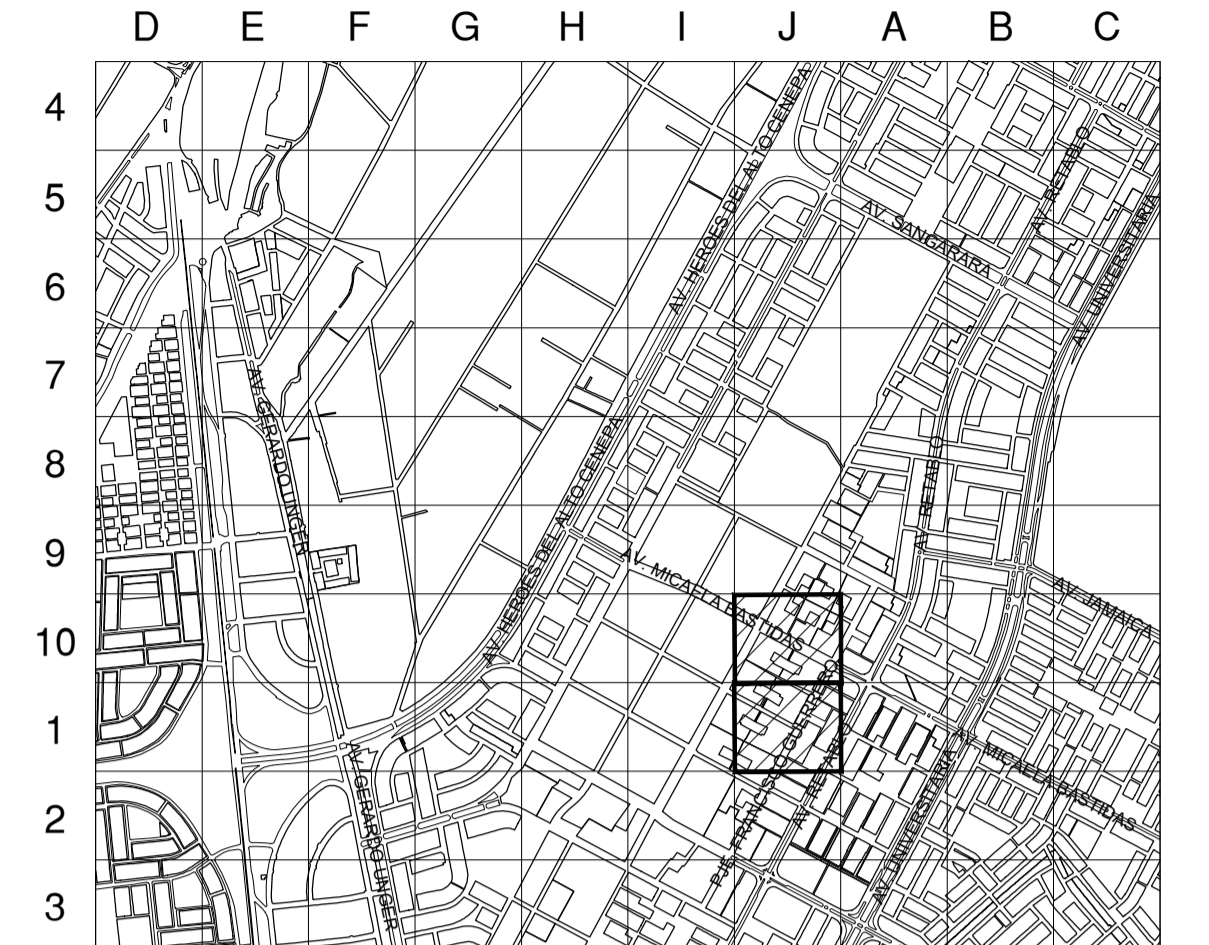

CUADRANTE D04 CUADRANTE E04

ESCALA GRAFICA
Sistema de Coordenadas: UTM-WGS84
Hemisferio Sur - ZONA 18

SIMBOLOGIA

Válvula		Conexión con Silleta (TF)	
Tapón		Conexión con Tapping Tee (EF)	
Reducción		Conexión sin válvula de exceso de flujo	
Transición AC-PE		Punto de Inicio de Progresiva: 0.00	
ERP		Punto Control Topográfico	
Triducto		Punto de salida de cable de detección en acometida	
Punto de emplante		Zona de protección mecánica de la red	
Gabinete		Tramo con tapada diferente a la típica	

TIPO DE LINEA

TUBERÍA PE ø200mm		PE200
TUBERÍA PE ø160mm		PE160
TUBERÍA PE ø110mm		PE110
TUBERÍA PE ø90mm		PE90
TUBERÍA PE ø63mm		PE63
TUBERÍA PE ø32mm		PE32
TUBERÍA PE ø20mm		PE20
TUBERÍA PE (CON GAS)		PE

Distancia mínima a edificaciones consideradas en el trazado : 1m

LISTA DE METRADOS

ø TUBERÍA	LONGITUD
ø 20 mm	---
ø 32 mm	---
ø 63 mm	166.00
ø 90 mm	---
ø 110 mm	---
ø 160 mm	---
ø 200 mm	---
Total	166.00

SITIO ARQUEOLÓGICO
GN-LM-PE-COM-S002400-MA-019


Jairo J. Cordero Olivera
INGENIERO CIVIL
CIP N° 230690
GYA CONSTRUCCIONES SAC

A	PARA PERMISOS	16-01-2023	C. CHAVEZ	J. CORDERO	J. CORDERO
REV.	DESCRIPCIÓN	FECHA	DIBUJO	REVISÓ	APROBÓ

LISTA DE REVISIONES

Cálidda		REDES DE DISTRIBUCIÓN DE GAS NATURAL EN LIMA Y CALLAO		GYA	
TÍTULO : PPE0-22-0528 - REDES DE POLIETILENO - COMAS EXT-RED AV. MICHAELA BASTIDAS-COM-SECTOR-002400-MALLA-019 PLANO MAESTRO					
DIBUJO : C. CHAVEZ	FECHA : 16-01-2023	DISTRITO : COMAS	PLANO N° :	REV. :	
REVISÓ : J. CORDERO	ESCALA : 1/500	ZONA Y MALLA : SECTOR-002400-MALLA-019	PPE0-22-0528-00-PM-01	A	
APROBÓ : J. CORDERO	FILE : 1/1	REEMPLAZA : ---			

CRONOGRAMA DE OBRA
Proyecto: "EXT-RED AV. MICAELA BASTIDAS-COM-SECTOR-002400-MALLA-019"
Distrito: COMAS

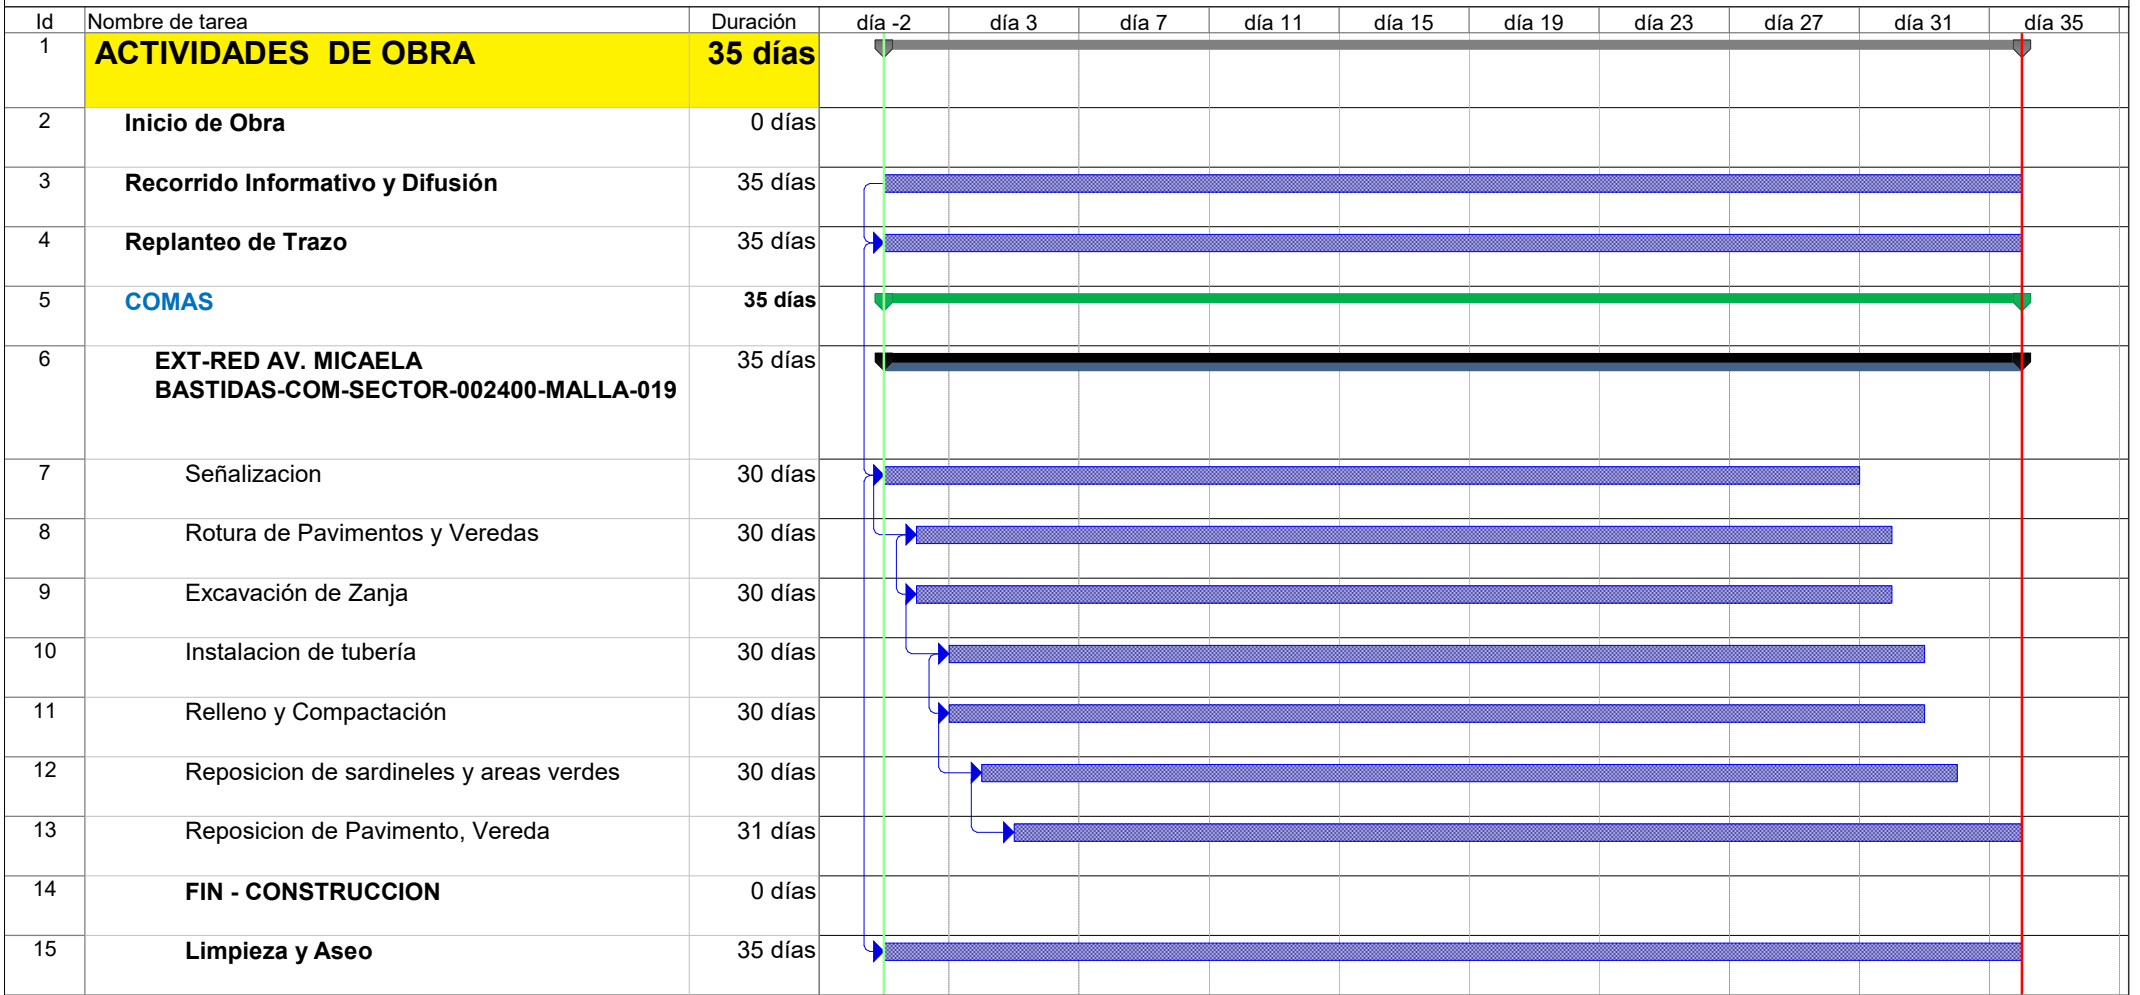

Jairo J. Conzaco Olivera
Jairo J. Conzaco Olivera
 INGENIERO CIVIL
 CIP N° 230690
 GYA CONSTRUCCIONES SAC

Tarea		Hito exteTarea		Informe de resumen manual	
División		Tarea inactiva		Resumen manual	
Hito		Hito inactivo		Sólo el comienzo	
Resumen		Resumen inactivo		Sólo fin	
Resumen del proyecto		Tarea manual		Progreso	
Tareas externas		Sólo duración		División	