


★2022-121651★

016622

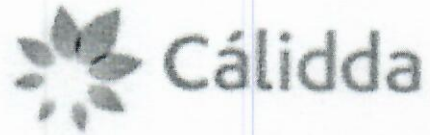

CÓDIGO DEL PROYECTO: PPE0-22-0248

Lima, 21 de Setiembre de 2022

Señores
MUNICIPALIDAD DISTRITAL DE LURIN
GERENCIA DE DESARROLLO URBANO
 Presente. -



Asunto: Solicita autorización para la ejecución de obras del proyecto "LRN - SECTOR 000300 MALLA 003"

Radicado : R2022-049648

De nuestra consideración:

Gas Natural de Lima y Callao S.A. - Cálidda, identificada con RUC N° 20503758114, debidamente representada por su apoderado el Señor Roberto Franco Gianoli Hanke, Identificado con DNI N° 10609610, con poderes inscritos en la partida electrónica N° 11352499 del Registro de Personas Jurídicas de la Oficina Registral de Lima, ante usted respetuosamente, nos presentamos y decimos:

Que, en el marco del proyecto de masificación del servicio público de gas natural promovido por el Gobierno Central (Proyecto Camisea), venimos a solicitar autorización para la ejecución de obras del proyecto denominado "**LRN - SECTOR 000300 MALLA 003**" ubicado en el distrito de Lurin, tal como se señala en los planos de ubicación y la memoria descriptiva que se adjuntan.

Conforme a lo señalado en el Art. 81 de Decreto Supremo N° 042-99-EM (Reglamento de Distribución de Gas Natural por Red de Ductos), el concesionario de distribución podrá abrir los pavimentos, calzadas y aceras de las vías públicas que se encuentren dentro del área de concesión, previa notificación a la Municipalidad respectiva, quedando obligado a efectuar la reparación que sea menester dentro del plazo otorgado por dicha Municipalidad.

El estudio de Impacto Ambiental del mencionado proyecto ha sido aprobado mediante R.D N°0116-2004-MEM/AAM de fecha 13 de agosto del 2004, expedida por la Dirección General de Asuntos Ambientales del Ministerio de Energía y Minas.

En virtud de lo antes expuesto, y de conformidad con lo establecido en el Texto Único de Procedimientos Administrativos de la Municipalidad, adjuntamos la siguiente documentación:

1. Plano de Ubicación
2. Planos de planta y perfil
3. Memoria Descriptiva y Especificaciones Técnicas
4. Cronograma de Obra

CAJILLA
 C. Mares 10
 C.C. La Libertad Torre 2
 Teléfono: 01-860-7500
 Lima, Perú



✚

Por su parte, informamos la contratación de la empresa **P.A PERU SAC**, empresa identificada con RUC. N° 20549011196, para la elaboración de dichos trabajos contando como responsable por parte de la empresa contratista con la Ingeniera Diana Cayo Rivas, con registro del Colegio de Ingenieros N°122261; asimismo, nuestra representada designa como persona responsable al Ingeniero Raúl García con registro del Colegio de Ingenieros N°64179.

De conformidad con lo dispuesto en el artículo 126° del Texto Único Ordenado de la Ley N° 27444- Ley del Procedimiento Administrativo General, otorgamos poder general para efectos de la tramitación ordinaria de éste procedimiento al Señor **EDER MERA LEON** con DNI N° 10214048 Y/O el Sr. **ROBERT VALVERDE ALVARADO** con DNI N° 41195791, a fin que en nombre y representación de nuestra empresa, pueda revisar el expediente, realizar las gestiones necesarias orientadas a la obtención de los permisos y en su oportunidad proceder al recojo de la autorización que corresponda.

Asimismo, señalamos que de acuerdo al numeral 20.4 del artículo 20° del TUO de la Ley N° 27444, vuestro despacho nos podrá notificar a los siguientes correos electrónicos:

- casilla.electronica@proveedores.calidda.com.pe
- Gestion.Permisos@calidda.com.pe
- emera@meraasesores.com

POR TANTO:

A usted señor Gerente, mucho agradeceremos se sirva disponer lo necesario a efecto se nos proporcione la autorización solicitada, por corresponder a derecho.

Atentamente,

Firmado Digitalmente por:
**ROBERTO FRANCO GIANOLI
HANKE**
Fecha: 21/09/2022 16:34:51


Roberto Franco Gianoli Hanke
Sub Gerente Legal





CRONOGRAMA DE OBRA

PROYECTO: "LRN - SECTOR - 000300 - MALLA - 003"

DISTRITO: LURIN

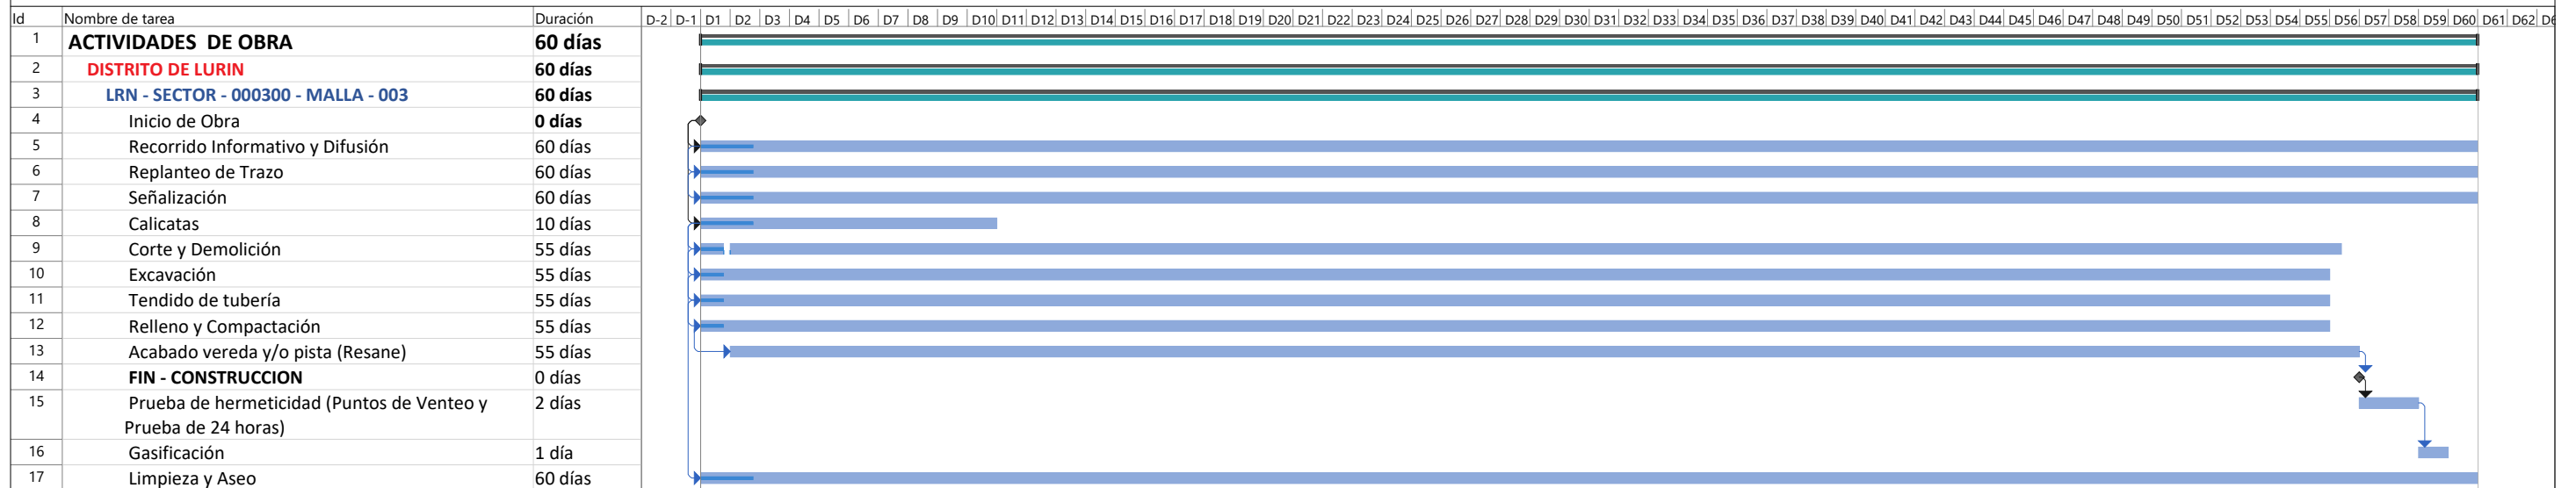

Tarea		Resumen		Hito inactivo		solo duración		solo el comienzo		Hito externo		Progreso manual	
División		Resumen del proyecto		Resumen inactivo		Informe de resumen manual		solo fin		Fecha límite			
Hito		Tarea inactiva		Tarea manual		Resumen manual		Tareas externas		Progreso			

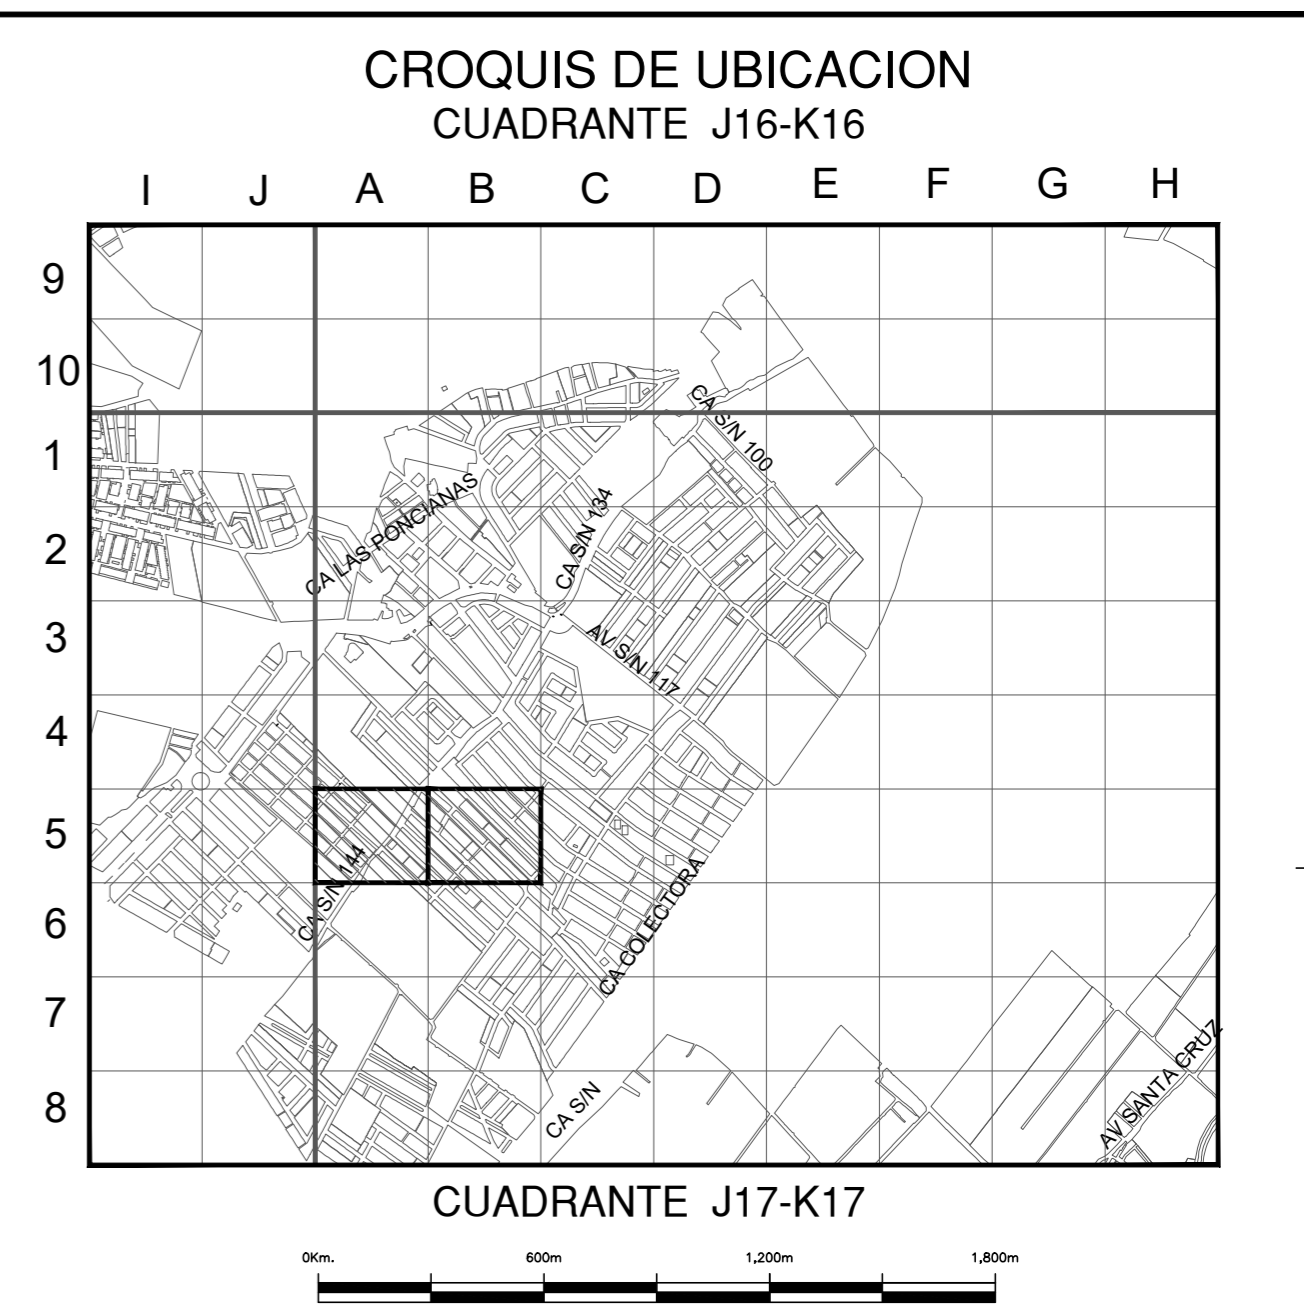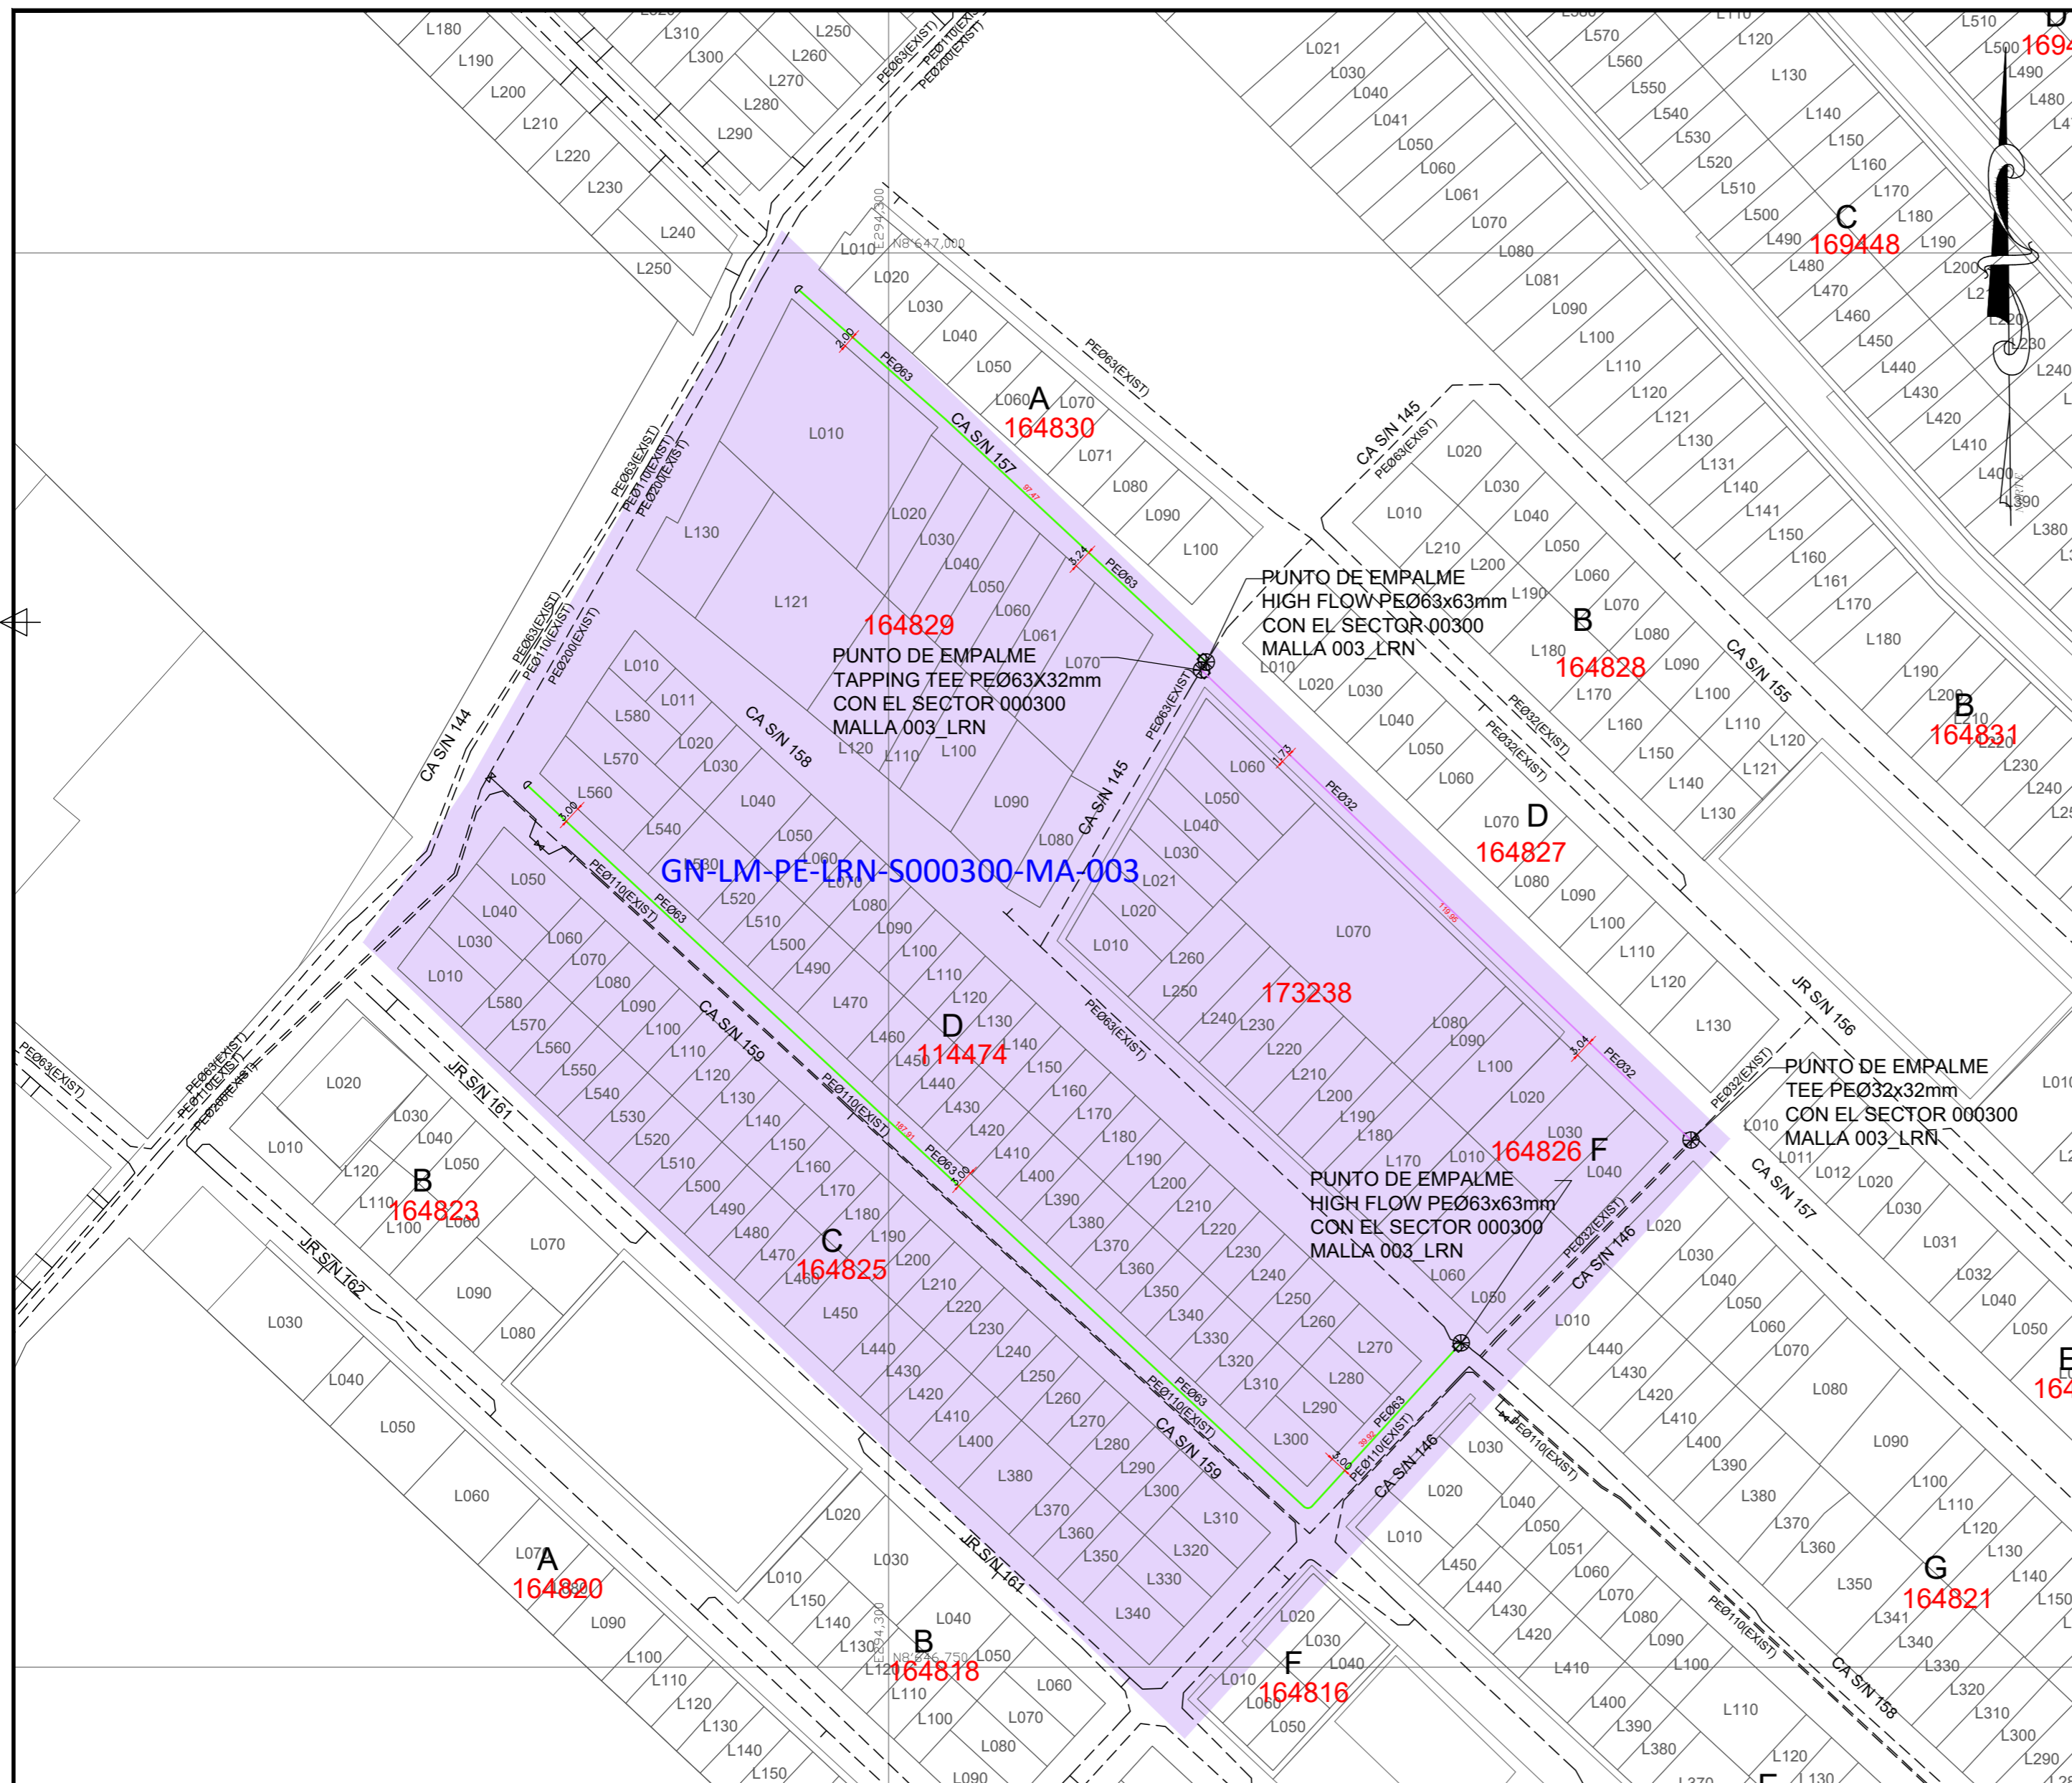

ESCALA GRAFICA
 Sistema de Coordenadas: UTM-WGS84
 Hemisferio Sur - ZONA 18

LRN - SECTOR - 000300 - MALLA - 003

SIMBOLOGIA	
Alfiler	Conexión con Sifón (SF)
Tapón	Conexión con Tapping Tee (ET)
Reducción	Conexión sin alfiler de acceso de flujo
Transición AC-PE	Punto de Inicio de Programa: 0.00
ERP	Punto Control Tapping
Producto	Punto de salida de cable de detección en acomodo
Punto de empalme	Zona de protección mecánica de la red
Subsuelo	Tubo con tapado diferente a la rigida

TIPO DE LINEA	
TUBERIA PE ø200mm	PE200
TUBERIA PE ø160mm	PE160
TUBERIA PE ø110mm	PE110
TUBERIA PE ø90mm	PE90
TUBERIA PE ø63mm	PE63
TUBERIA PE ø32mm	PE32
TUBERIA PE ø20mm	PE20
TUBERIA PE (OTN Ø35)	PE

Representante Técnico



METRADO DE CANALIZACIÓN GENERAL LRN - SECTOR - 000300 - MALLA - 003

ITEM	CODIGO DE PROYECTO	MALLA	DIAMETRO					LONGITUD	
			PEØ32	PEØ63	PEØ90	PEØ110	PEØ160		PEØ200
1	PPE0-22-0248	LRN - SECTOR - 000300 - MALLA - 003	119.95	325.30	0.00	0.00	0.00	0.00	445.25
TOTAL			119.95	325.30	0.00	0.00	0.00	0.00	445.25

A	PARA PERMISOS	05/09/2022	GFGD	JMGV	CDPM
REV.	DESCRIPCIÓN	FECHA	ELABORÓ	REVISÓ	APROBÓ
LISTA DE REVISIONES					
Cálida GAS NATURAL DEL PERU		REDES DE DISTRIBUCIÓN DE GAS NATURAL EN LIMA Y CALLAO		P.A. PERU S.A.C. PROFESIONALES ASOCIADOS	
TITULO : PPE0-22-0248 - REDES DE POLIETILENO - LURIN LRN - SECTOR - 000300 - MALLA - 003 PLANO MAESTRO					
DIBUJO : GFGD	FECHA : 05/09/2022	DISTRITO : LURIN	PLANO N° :	REV. :	
REVISO : JMGV	ESCALA : INDICADA	ZONA Y MALLA : SECTOR 000300 MALLA 003	PPE0-22-0248-00-PM-01		A
APROBO : CDPM	FILE : 1/1	REEMPLAZA : --			