

Cargo de Recepción



Firmado digitalmente por:
ventanillavirtual.osinergrmin.gob.pe
Motivo: Cargo de
Recepción
Fecha: 26/04/2023 19:25:31-0500

Su documento ha sido ingresado satisfactoriamente, por favor tome nota del número de expediente generado para realizar el seguimiento correspondiente.

Número de expediente: 202300098847 Fecha y hora de presentación: 26/04/2023 19:25

RUC: 20503758114

Nombre/Razón social: GAS NATURAL DE LIMA Y CALLAO S.A.

Correo electrónico: Casilla.Electronica@proveedores.calidda.com.pe

Nro. telefónico: 994571824

Documento: CARTA - 2023-111044 Nro. Folios: 2

Asunto: PPE0-22-0579 Inicio de construcción – Proyecto Ext. de Red a Calle Santa Ana Sector 0103 Malla 01 ubicado en el distrito de Comas.

Anexos: SI

Tipo	Documento	Nombre	Folio	Peso
Documento Principal	OSI-2023-111044_26042023192455.pdf	PPE0-22-0579 Inicio de construcción – Proyecto Ext. de Red a Calle Santa Ana Sector 0103 Malla 01 ubicado en el distrito de Comas.	2	230 Kb
Anexo	OSI-2023-111044_1_26042023192517.zip	Adjunto de archivo - OSI-2023-111044.pdf con fecha 2023-04-26	1	12 Mb

Usted podrá hacer el seguimiento de su trámite a través de <https://consultaexpedientes.osinergrmin.gob.pe/consulta-docs/>, de tener alguna consulta puede efectuarla a través de: ventanillavirtual@osinergrmin.gob.pe

ATENCIÓN: Usted se encuentra afiliado al Sistema de Notificaciones Electrónicas del Osinergrmin - SNE, cualquier notificación se realizará por ese medio, exceptuando las Solicitudes de Acceso a la Información Pública, cuya atención se realizará por el canal seleccionado.

En caso el cliente registrado en el formulario virtual corresponda a un tercero (persona natural o jurídica distinta al solicitante del trámite), el Osinergrmin creará una casilla electrónica de oficio al solicitante en la cual se realizará toda notificación.


Para ingresar a su casilla electrónica, actualizar sus datos y/o revisar sus notificaciones, sírvase ingresar al siguiente link: <https://notificaciones.osinergrmin.gob.pe/>

NOTA IMPORTANTE:

Para fines del cómputo de plazos, los documentos presentados los sábados, domingos y feriados o cualquier otro día inhábil, se consideran presentadas al primer día hábil siguiente.

El cargo de recepción del expediente no significa aceptación, aprobación o autorización al ejercicio de alguna actividad sujeta a supervisión o fiscalización del Osinergrmin, resultando de aplicación lo dispuesto en los numerales 33.2 y 136.6 del Texto Único Ordenado de la Ley N° 27444, Ley del Procedimiento Administrativo General.

CRONOGRAMA DE OBRA DISTRITO DE COMAS

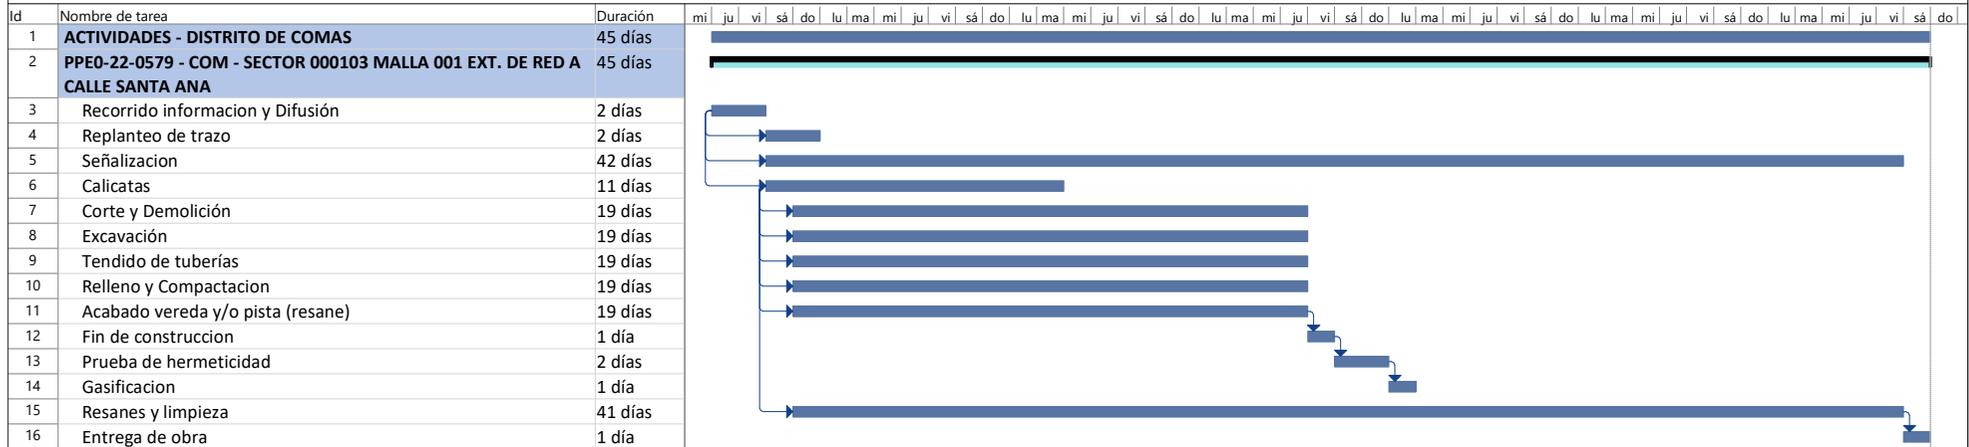



**WILLIAM JOSE
TORRES VILLARROEL**
 Ingeniero Civil
 CIP N° 2925-T

Tarea		Agrupar por síntesis		Hito externo		solo duración		Fecha limite	
División		Tarea resumida		Tarea inactiva		Informe de resumen manual		Progreso	
Hito		Hito resumido		Hito inactivo		Resumen manual			
Resumen		Progreso resumido		Resumen inactivo		solo el comienzo			
Resumen del proyecto		Tareas externas		Tarea manual		solo fin			



CROQUIS DE UBICACIÓN

CUADRANTE D03 - E03

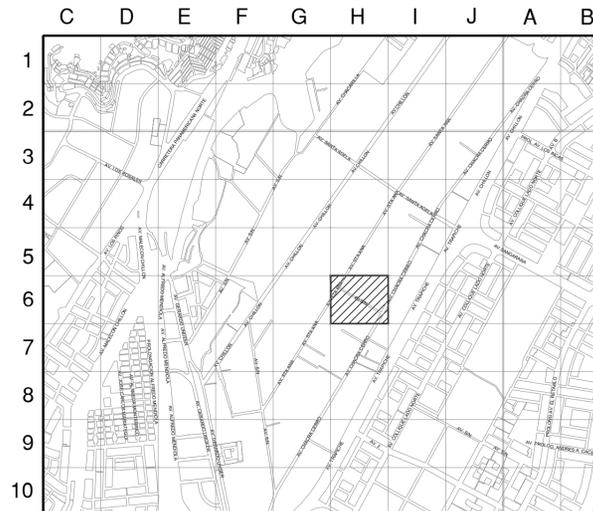

CUADRANTE D03 - E03



Sistema de Coordenadas: UTM-WGS84
Hemisferio Sur - ZONA 18

SIMBOLOGIA

Válvula		TEE de Todo Diametro	
Cupla		Conexión con Sileta (TF)	
Tapón		Conexión con Tapping Tee (EF)	
Reducción		Conexión sin válvula de exceso de flujo	
Transición AC-PE		Punto de inicio de Progresiva: 0.00	
ERP		Punto Control Topográfico	
Triducto		Punto de salida de cable de detección en acometida	
Punto de empalme		Zona de protección mecánica de la red	
Gabinete		Tramo con tapada diferente a la típica	

TIPO DE LINEA

TUBERIA PE #200mm		PE200
TUBERIA PE #160mm		PE160
TUBERIA PE #110mm		PE110
TUBERIA PE #90mm		PE90
TUBERIA PE #63mm		PE63
TUBERIA PE #32mm		PE32
TUBERIA PE #20mm		PE20
TUBERIA PE (CON GAS)		PE

ZONA ARQUEOLOGICA

Distancia mínima a edificaciones consideradas en el trazado : 1m

METRADOS	
DIAMETRO DE TUBERIA	LONGITUD (m)
PE # 32 mm	--,--
PE # 63 mm	--,--
PE # 110 mm	113.67
PE # 160 mm	--,--
PE # 200 mm	--,--
TOTAL:	113.67

WILLDAN JOSE TORRES VILLARROEL
 Ingeniero Civil
 CIP N° 2925-T
 Representante Técnico

A	PLANO PARA PERMISO	14-04-2023	DRG	WTV	WTV
REV.	DESCRIPCION	FECHA	ELABORÓ	REVISO	APROBÓ


LISTA DE REVISIONES

REDES DE DISTRIBUCIÓN DE GAS NATURAL EN LIMA Y CALLAO

TITULO: **PPE0-22-0579 Redes de Polietileno - Comas EXT. DE RED A CALLE SANTA ANA COM - SECTOR 000103 - MALLA 001 Plano Maestro**

DIRIJO:	D.R.G.	FECHA:	14-04-2023	DISTRITO:	COMAS	PLANO N°:		REV.:	
REVISO:	W.T.V	ESCALA:	S/E	ZONA Y MALLA:	SECTOR 000103 MALLA 001				
APROBO:	W.T.V.	FILE:	-	REEMPLAZA:	-				

PPE0-22-0579-00-PM-01 A

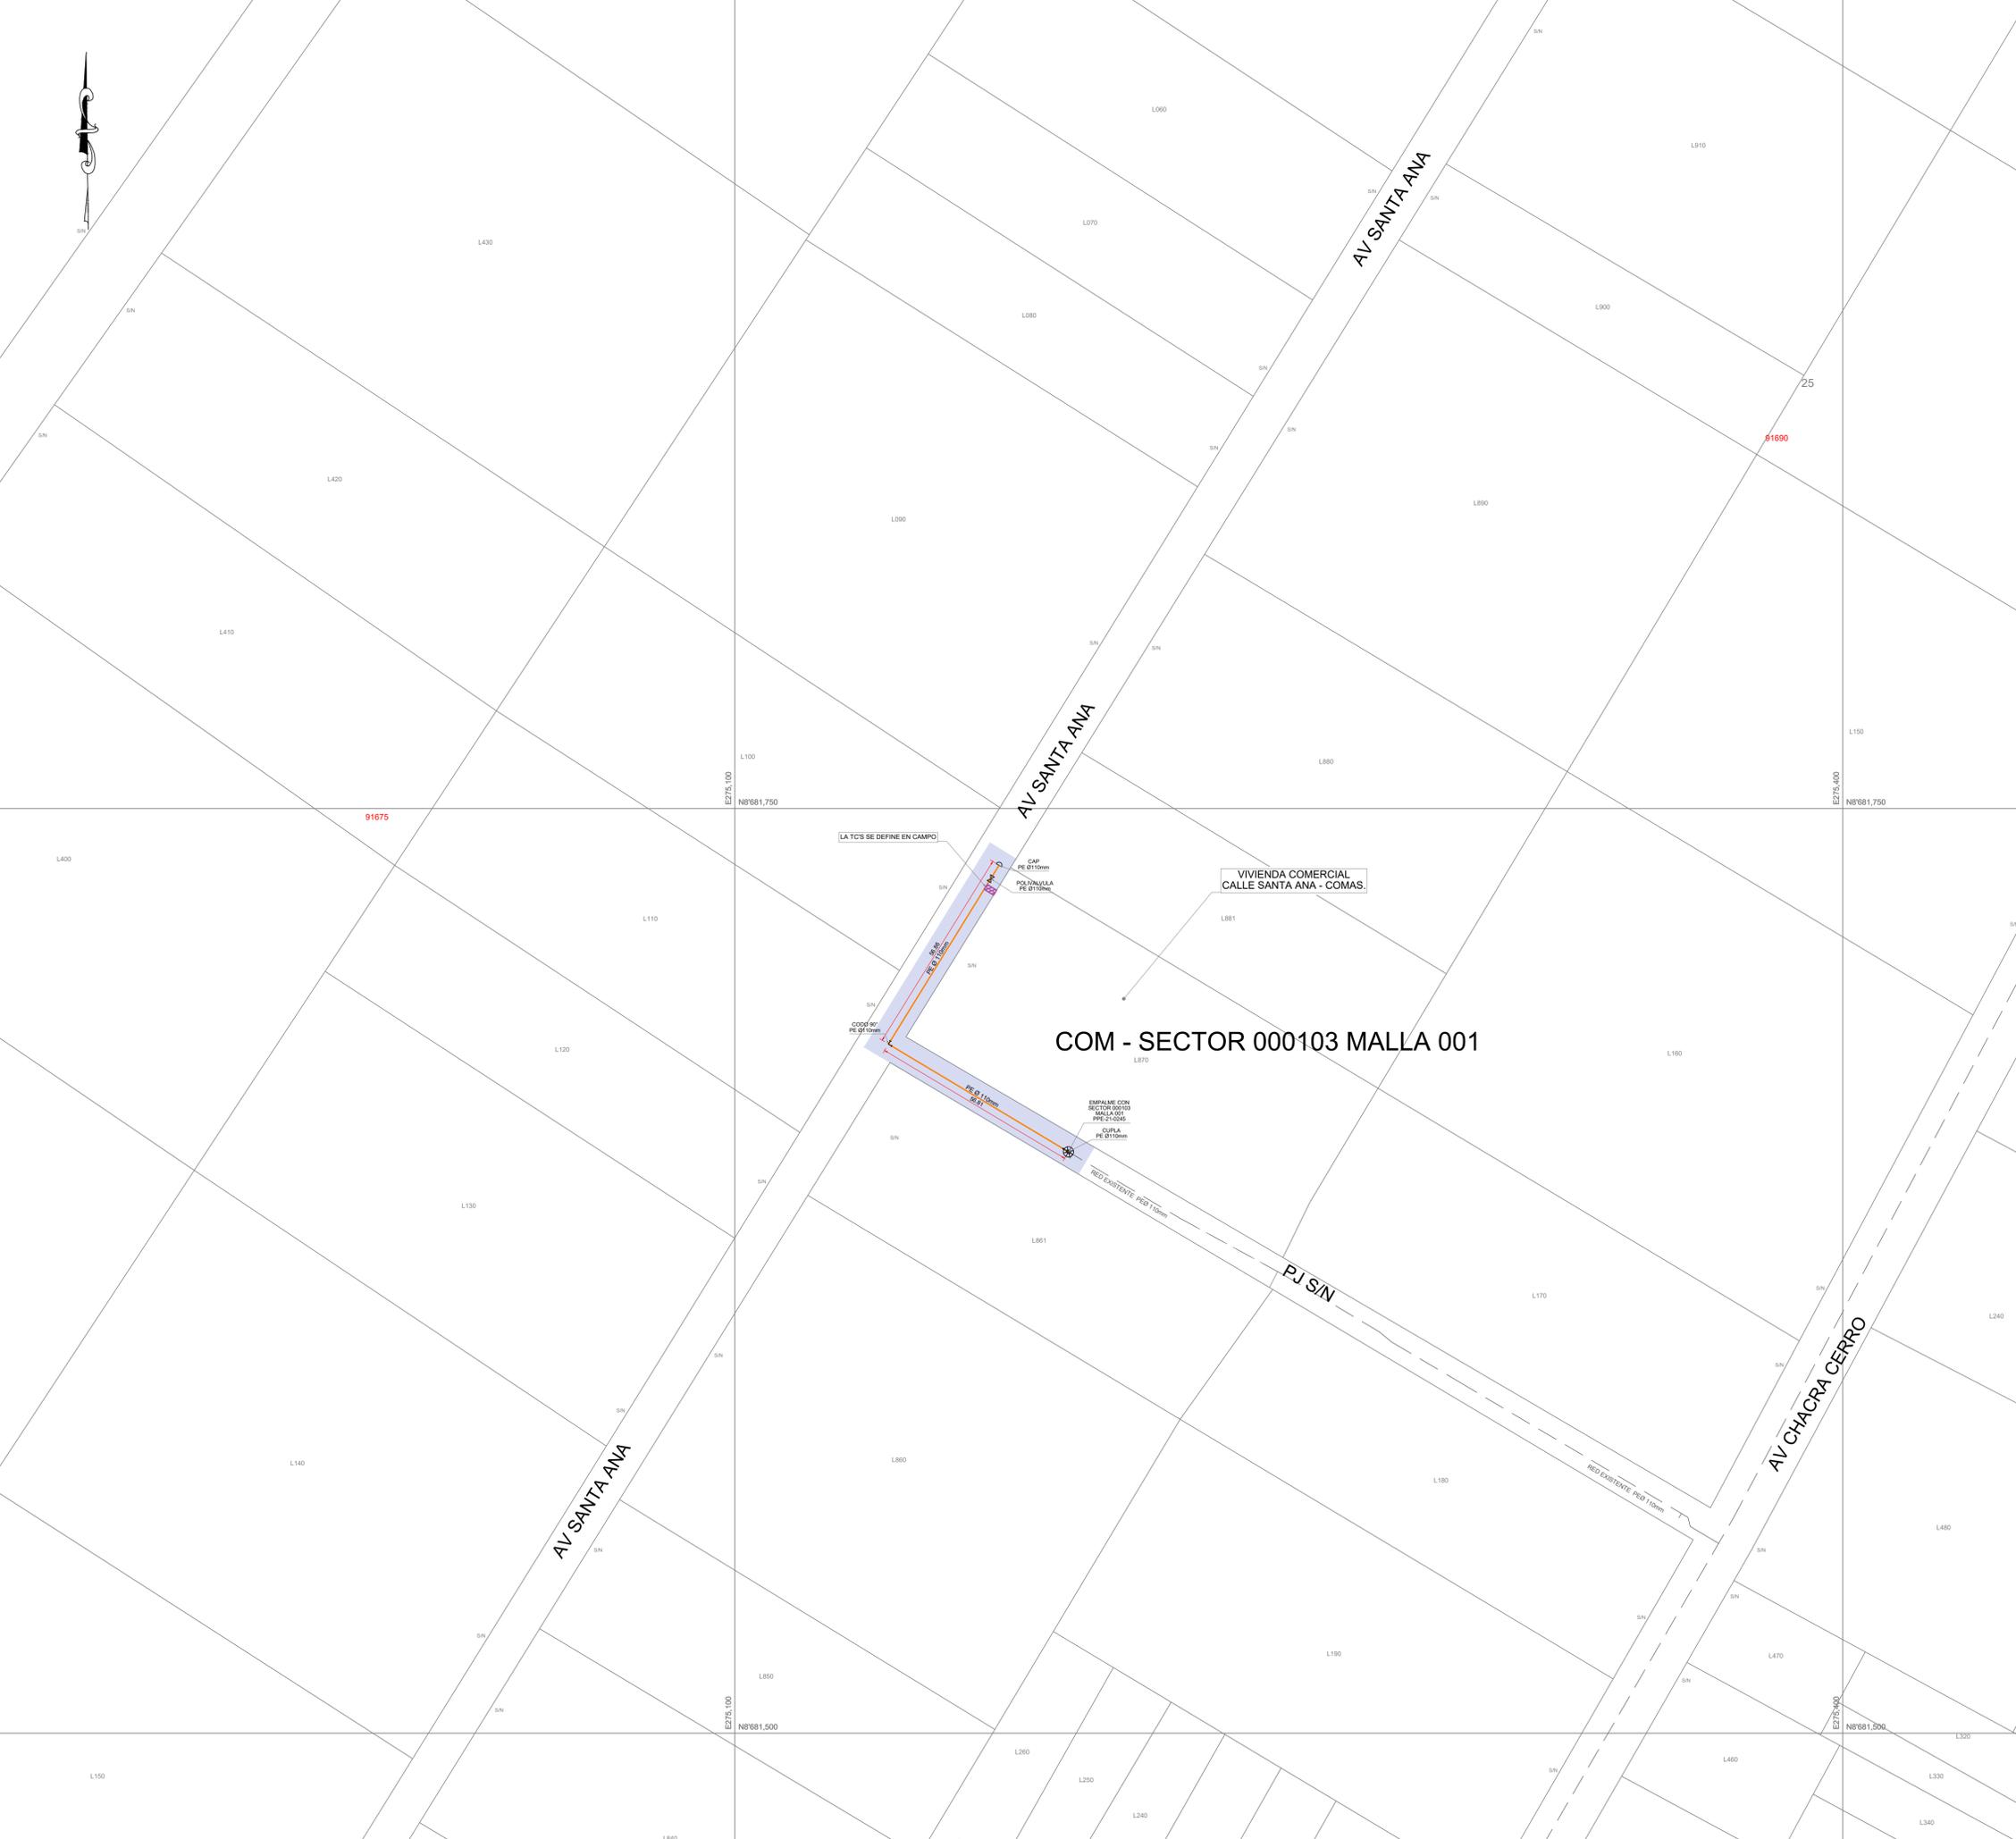

COM - SECTOR 000103 MALLA 001