

## Cargo de Recepción

Su documento ha sido ingresado satisfactoriamente, por favor **tome nota del número de expediente generado** para realizar el seguimiento correspondiente

<b>Número de expediente:</b>	202200149224			
<b>Fecha y hora de presentación:</b>	27/07/2022 17:42			
<b>RUC</b>	20503758114			
<b>Nombre/Razón social:</b>	GAS NATURAL DE LIMA Y CALLAO S.A.			
<b>Correo electrónico:</b>	Casilla.Electronica@proveedores.calidda.com.pe			
<b>Nro. telefónico:</b>	6117500			
<b>Documento:</b>	CARTA - 2022-117066	<b>Nro.</b>	2	
		<b>Folios:</b>		
<b>Asunto:</b>	PPE-22-0079 Inicio de Construcción – Proyecto Tub con C&V International Sector 0400 Malla 00 ubicado en el distrito de Puente Piedra.			
<b>Anexos:</b>	SI			

TIPO	DOCUMENTO	NOMBRE	FOLIO	PESO
DocumentoPrincipal	OSI-2022-117066_27072022174321.pdf	PPE-22-0079 Inicio de Construcción – Proyecto Tub con C&V International Sector 0400 Malla 00 ubicado en el distrito de Puente Piedra.	2	238 Kb
Anexo	OSI-2022-117066_1_27072022174343.zip	Adjunto de archivo - OSI-2022-117066.pdf con fecha 2022-07-27	1	7 Mb

Usted podrá hacer el seguimiento de su trámite a través de <https://consultaexpedientes.osinermin.gob.pe/consulta-docs/pages/consulta/inicio>, clave de consulta **rr2XXke**

De tener alguna consulta puede efectuarla a través de: [ventanillavirtual@osinermin.gob.pe](mailto:ventanillavirtual@osinermin.gob.pe)

### **ATENCIÓN**

**Usted se encuentra afiliado al Sistema de Notificaciones Electrónicas del Osinermin-SNE, cualquier notificación se realizará por ese medio, exceptuando las Solicitudes de Acceso a la Información Pública, cuya atención se realizará por el canal seleccionado.**

**En caso el cliente registrado en el formulario virtual corresponda a un tercero (persona natural o jurídica distinta al solicitante del trámite) el Osinermin creará**



(persona natural o jurídica distinta al solicitante del trámite), el Osinergmin crea una casilla electrónica de oficio al solicitante en la cual se realizará toda notificación.

Para ingresar a su casilla electrónica, actualizar sus datos y/o revisar sus notificaciones, sírvase ingresar al siguiente link: <https://notificaciones.osinergmin.gob.pe/>.

**NOTA IMPORTANTE:**

Para fines del cómputo de plazos, los documentos presentados los sábados, domingos y feriados o cualquier otro día inhábil, se consideran presentadas al primer día hábil siguiente. El cargo de recepción del expediente no significa aceptación, aprobación o autorización al ejercicio de alguna actividad sujeta a supervisión o fiscalización del Osinergmin, resultando de aplicación lo dispuesto en los numerales 33.2 y 136.6 del Texto Único Ordenado de la Ley N° 27444, Ley del Procedimiento Administrativo General.

[Imprimir](#)   [Ingresar otra solicitud](#)

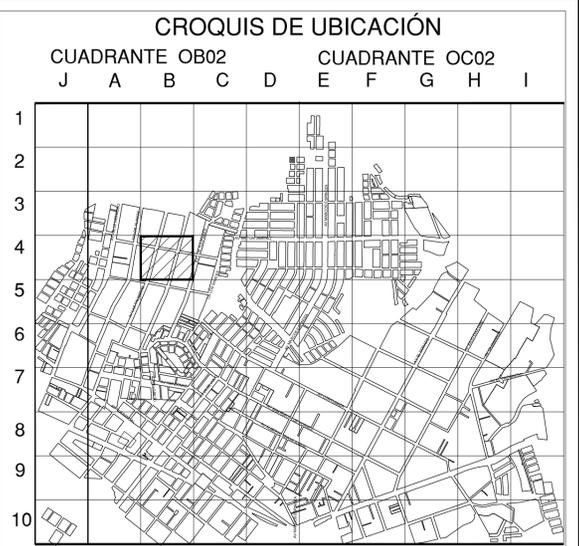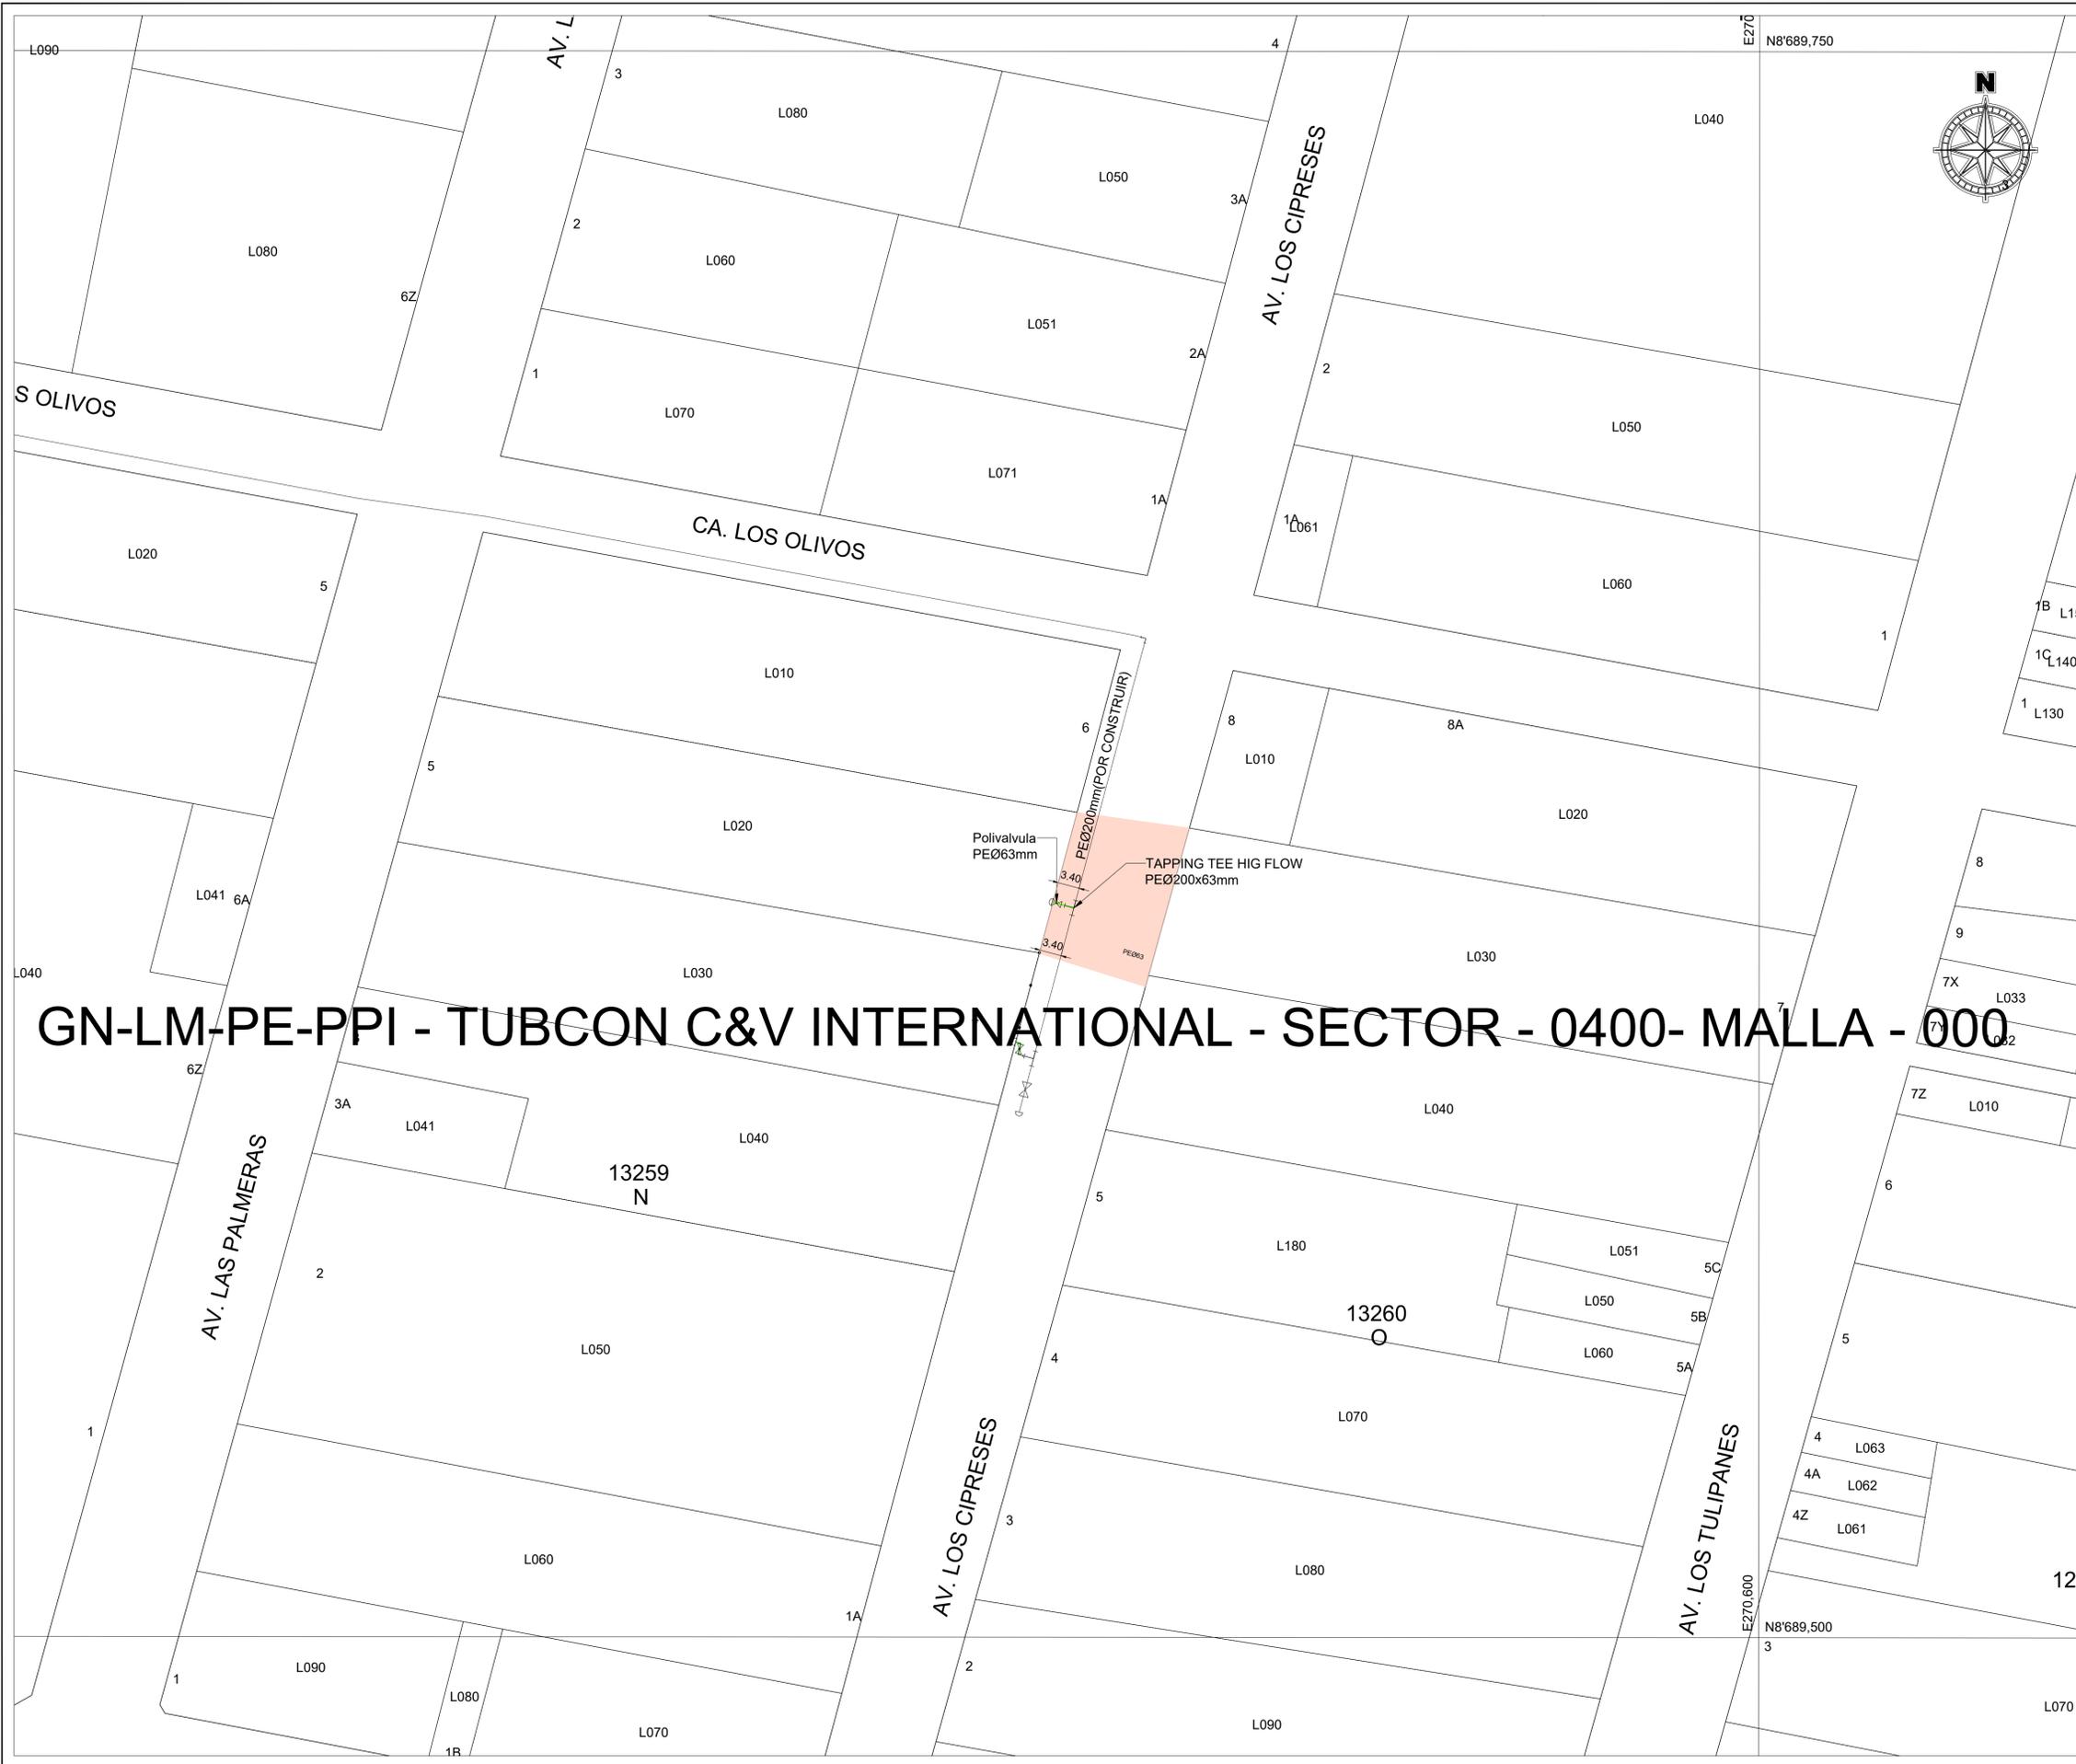

ESCALA GRAFICA  
0m 600m 1,200m 1,800m

Sistema de Coordenadas: UTM-WGS84  
Hemisferio Sur - ZONA 18

#### SIMBOLOGIA

Válvula		Conexión con Silleta (TF)	
Tapón		Conexión con Tapping Tee (EF)	
Reducción		Conexión sin válvula de exceso de flujo	
Transición AC-PE		Punto de Inicio de Progresiva: 0.00	
ERP		Punto Control Topográfico	
Triducto		Punto de salida de cable de detección en acometida	
Punto de emplante		Zona de protección mecánica de la red	
Gabinete		Tramo con tapada diferente a la típica	

#### TIPO DE LINEA

TUBERÍA PE Ø200mm	PE200
TUBERÍA PE Ø160mm	PE160
TUBERÍA PE Ø110mm	PE110
TUBERÍA PE Ø90mm	PE90
TUBERÍA PE Ø63mm	PE63
TUBERÍA PE Ø32mm	PE32
TUBERÍA PE Ø20mm	PE20
TUBERÍA PE (CON GAS)	PE

Distancia mínima a edificaciones consideradas en el trazado : 1m

#### LISTA DE METRADOS

Ø TUBERÍA	LONGITUD
Ø 20 mm	---
Ø 32 mm	---
Ø 63 mm	4.10
Ø 90 mm	---
Ø 110 mm	---
Ø 160 mm	---
Ø 200 mm	---
<b>Total</b>	<b>4.10</b>

SITIO ARQUEOLÓGICO

GN-LM-PE-PPI-SECTOR-004000-MALLA-000

Gas Natural de Lima y Callao S.A.  
Subgerencia de Ingeniería Técnica  
Miguel Ojeda  
CIP# 124558  
Revisado 20/07/2022

**Pedro Luis Zegarra Maldonado**  
RESIDENTE DE OBRA  
CIP# 101558  
GYA CONSTRUCCIONES SAC  
Ingeniero Residente (Contratista)

REV.	DESCRIPCIÓN	FECHA	DIBUJO	REVISO	APROBÓ
0	PARA CONSTRUCCION	22-07-2022	U. YAURICASA	P. ZEGARRA	P. ZEGARRA

LISTA DE REVISIONES

**Cálida** REDES DE DISTRIBUCIÓN DE GAS NATURAL EN LIMA Y CALLAO **GYA** Construcciones S.A.C.

TÍTULO: PPE-22-0079 REDES DE POLIETILENO - PUENTE PIEDRA  
PPI - TUBCON C&V INTERNATIONAL PPI - SECTOR - 0400- MALLA - 000  
**PLANO MAESTRO**

DEBUIO: U. YAURICASA	FECHA: 22-07-2022	DISTRITO: PUENTE PIEDRA	PLANO N°:	REV.:
REVISO: P. ZEGARRA	ESCALA: 1/500	ZONA Y MALLA: --		
APROBÓ: P. ZEGARRA	FILE: 1/1	REEMPLAZA: --		

PPE-22-0079-00-PM-01 1



**CRONOGRAMA DE OBRA**  
**Proyecto: "PPI - TUBCON C&V INTERNATIONAL "**  
**Distrito: PUENTE PIEDRA**

Id	Nombre de tarea	Duración	Comienzo	Fin	agosto 2022																												septie			
					5	7	9	11	13	15	17	19	21	23	25	27	29	31	2	4	6	8	10	12												
1	<b>ACTIVIDADES DE OBRA</b>	<b>25 días</b>	<b>mar 9/08/22</b>	<b>lun 12/09/22</b>	[Barra de actividad de obra]																															
2	<b>Inicio de Obra</b>	0 días	mar 9/08/22	mar 9/08/22	[Hito]																															
3	<b>Recorrido Informativo y Difusión</b>	25 días	mar 9/08/22	lun 12/09/22	[Barra de actividad]																															
4	<b>Replanteo de Trazo</b>	24 días	mar 9/08/22	vie 9/09/22	[Barra de actividad]																															
5	<b>Señalización</b>	25 días	mar 9/08/22	lun 12/09/22	[Barra de actividad]																															
6	<b>PUENTE PIEDRA</b>	<b>25 días</b>	<b>mar 9/08/22</b>	<b>lun 12/09/22</b>	[Barra de actividad]																															
7	<b>PPI - TUBCON C&amp;V INTERNATIONAL PP-SECTOR 0400- MALLA 000</b>	25 días	mar 9/08/22	lun 12/09/22	[Barra de actividad]																															
8	Calicatas	17 días	mar 9/08/22	mié 31/08/22	[Barra de actividad]																															
9	Corte y Demolición	17 días	mié 10/08/22	jue 1/09/22	[Barra de actividad]																															
10	Excavación	17 días	jue 11/08/22	vie 2/09/22	[Barra de actividad]																															
11	Tendido de tubería	17 días	vie 12/08/22	lun 5/09/22	[Barra de actividad]																															
12	Relleno y Compactación	17 días	lun 15/08/22	mar 6/09/22	[Barra de actividad]																															
13	Acabado vereda y/o pista (Resane)	17 días	mar 16/08/22	mié 7/09/22	[Barra de actividad]																															
14	<b>FIN - CONSTRUCCION</b>	0 días	mié 7/09/22	mié 7/09/22	[Hito]																															
15	Prueba de hermeticidad (Puntos de Venteo y Prueba de 24 horas)	2 días	jue 8/09/22	vie 9/09/22	[Barra de actividad]																															
16	Gasificación	1 día	lun 12/09/22	lun 12/09/22	[Barra de actividad]																															
17	<b>Limpieza y Aseo</b>	25 días	mar 9/08/22	lun 12/09/22	[Barra de actividad]																															

*[Firma]*  
**Pedro Luis Zegarra Maldonado**  
 RESIDENTE DE OBRA  
 CIP N° 101558  
 GYA CONSTRUCCIONES SAC

Tarea		Hito exteTarea		Informe de resumen manual	
División		Tarea inactiva		Resumen manual	
Hito		Hito inactivo		Sólo el comienzo	[
Resumen		Resumen inactivo		Sólo fin	]
Resumen del proyecto		Tarea manual		Progreso	
Tareas externas		Sólo duración		División	