



01

CÓDIGO DEL PROYECTO: PPE-18-0871

Lima, 24 de febrero del 2023

Señores  
**MUNICIPALIDAD DISTRITAL DE SAN ISIDRO**  
**GERENCIA DE DESARROLLO URBANO**  
Presente. -

**CARGO**

Asunto: Solicita autorización para la ejecución de obras del proyecto EXT RED A CALLE PANCHO FIERRO – SIS SECTOR 000800 MALLA 001.

**Radicado: R2023 - 010073**

De nuestra consideración:

**Gas Natural de Lima y Callao S.A.** - Cálida, identificada con RUC N° 20503758114, debidamente representada por su apoderado el Señor Roberto Franco Gianoli Hanke, Identificado con DNI N° 10609610, con poderes inscritos en la partida electrónica N° 11352499 del Registro de Personas Jurídicas de la Oficina Registral de Lima, ante usted respetuosamente, nos presentamos y decimos:

Que, en el marco del proyecto de masificación del servicio público de gas natural promovido por el Gobierno Central (Proyecto Camisea), venimos a solicitar autorización para la ejecución de obras del proyecto denominado **“EXT RED A CALLE PANCHO FIERRO – SIS SECTOR 000800 MALLA 001”**, ubicado en el Distrito de San Isidro, tal como se señala en los planos de ubicación y la memoria descriptiva que se adjuntan.

Conforme a lo señalado en el Art. 81 de Decreto Supremo N° 042-99-EM (Reglamento de Distribución de Gas Natural por Red de Ductos), el concesionario de distribución podrá abrir los pavimentos, calzadas y aceras de las vías públicas que se encuentren dentro del área de concesión, previa notificación a la Municipalidad respectiva, quedando obligado a efectuar la reparación que sea menester dentro del plazo otorgado por dicha Municipalidad.

El estudio de Impacto Ambiental del mencionado proyecto ha sido aprobado mediante R.D N°0116-2004-MEM/AAM de fecha 13 de agosto del 2004, expedida por la Dirección General de Asuntos Ambientales del Ministerio de Energía y Minas.

En virtud de lo antes expuesto, y de conformidad con lo establecido en el Texto Único de Procedimientos Administrativos de la Municipalidad, adjuntamos la siguiente documentación:

1. Plano de Ubicación
2. Planos de planta y perfil
3. Memoria Descriptiva y Especificaciones Técnicas
4. Cronograma de Obra

Por su parte, informamos la contratación de la empresa **ALFACO SAC** identificada con RUC N°20601832390, para la elaboración de dichos trabajos contando como responsable por parte de la empresa contratista con el Ingeniero Juan Carlos Chaupis Sánchez, con registro del Colegio de Ingenieros N° 55216; asimismo, nuestra representada designa como persona responsable al Ing. Raúl García, con Registro del Colegio de Ingenieros N° 64179.

CAU  
C. M. S. S. S.  
C.C. L. S. S. S.  
Teléfono: (51-1) 611-7500  
San Borja, Lima, Perú



MSI - San Isidro

Unidad Administrativa: Subgerencia de Obras Públicas

Nº Solicitud: 9371/2023

Expediente: 2929/2023



**Autorización para construcción de redes subterráneas, cableado subterráneo o casos especiales en área de uso público (agua, desagüe, energía eléctrica, gas)**

**Titular o interesado**

Nombre y Apellidos o Razón Social		RUC (Registro único de contribuyente)			
GAS NATURAL DE LIMA Y CALLAO S.A.		20503758114			
País	Provincia	Distrito			
PERU	LIMA	SAN BORJA			
Tipo Vía	Con Domicilio en	Nº Exterior	Int./Dpto	Nº Interior	Manzana
CA	MORELLI Nº 150 TORRE 2 C.C. LA RAMBLA				
Teléf./Fax	Correo Electrónico		Fecha Nacimiento		
6117500	permisos@profesionalesasociados.pe				

**A los efectos de notificación el interesado señala como medio preferente:**

Notificación Física

- Domicilio del Interesado

**Documentos Adjuntados**

- Declaración Jurada de habilitación del profesional que suscribe la documentación técnica, cuando corresponda
- Cronograma de avance de la obra con indicación de la fecha de inicio y de culminación de la misma
- Memoria descriptiva
- Comunicación de interferencia vial señalando fecha de ejecución y plan de desvío (original o copia simple) (vía bajo jurisdicción provincial ante la MML y vía local ante la municipalidad distrital)
- Pago del Derecho de trámite
- Solicitud

Nº de folios

Nº folios

56

**Solicita**

Autorización para construcción de redes subterráneas, cableado subterráneo o casos especiales en área de uso público (agua, desagüe, energía eléctrica, gas)


Usuario	Fecha	Hora
IGUZMAN	28/02/2023	12:13

En SAN ISIDRO a 28 de febrero de 2023

Fdo.: GAS NATURAL DE LIMA Y CALLAO S.A.



208771551e1c0708c07e73c1020c0d7

Copia que puede ser comprobada mediante el Código Seguro de Verificación en <https://backoffice.munisansidro.gob.pe/validacionDoc/index.jsp?entidad=3841272401>

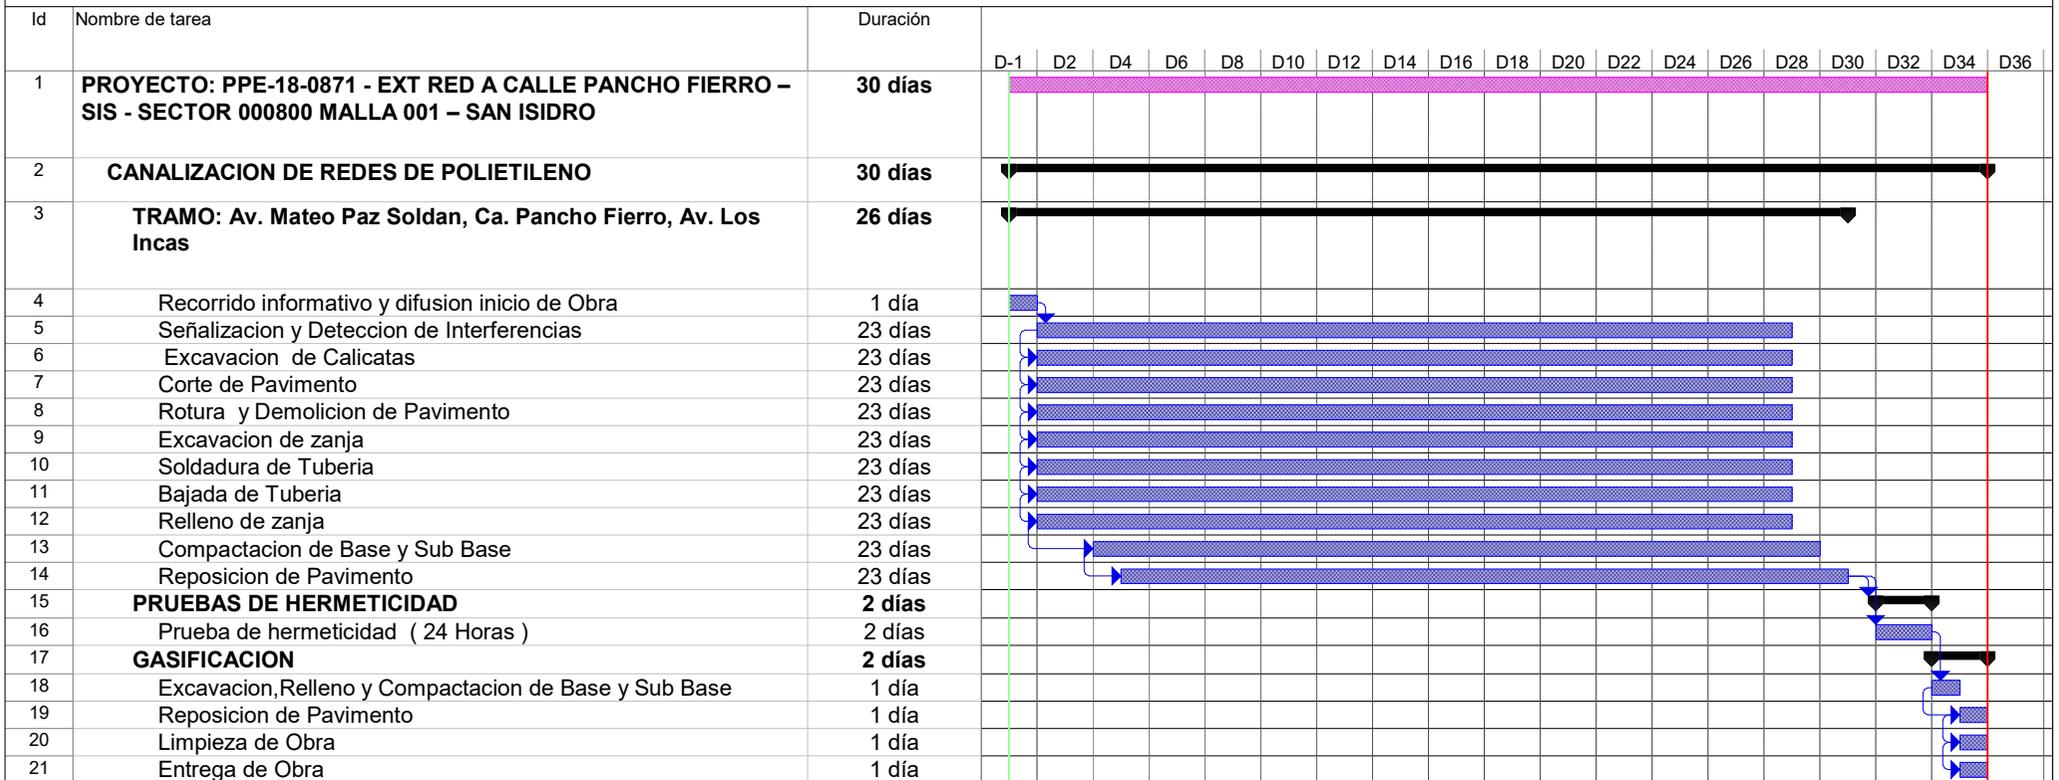

Tarea		Tareas externas		solo duración		Tareas externas	
División		Hito exteTarea		Informe de resumen manual		Hito externo	
Hito		Hito inactivo		Resumen manual		Progreso	
Resumen		Resumen inactivo		solo el comienzo		División	
Resumen del proyecto		Tarea manual		solo fin			

Ing. DIEGO E. QUISPE GARCIA  
 JEFE DE INGENIERIA  
 CIP 183492

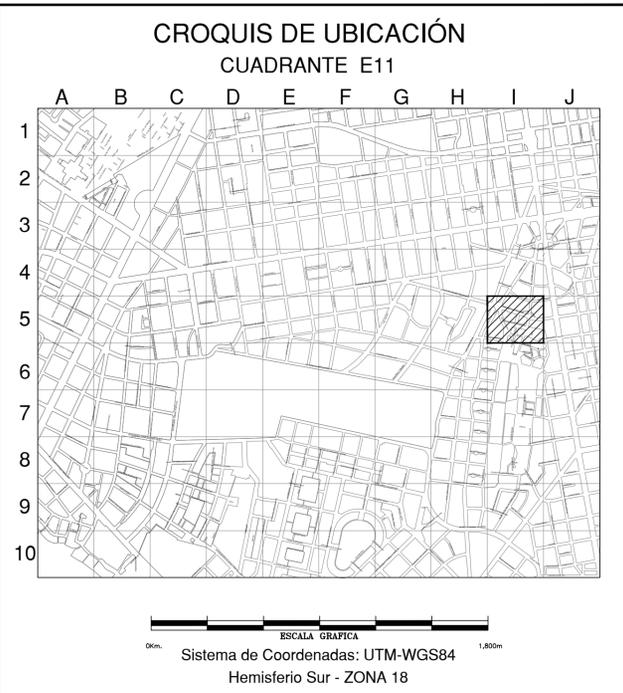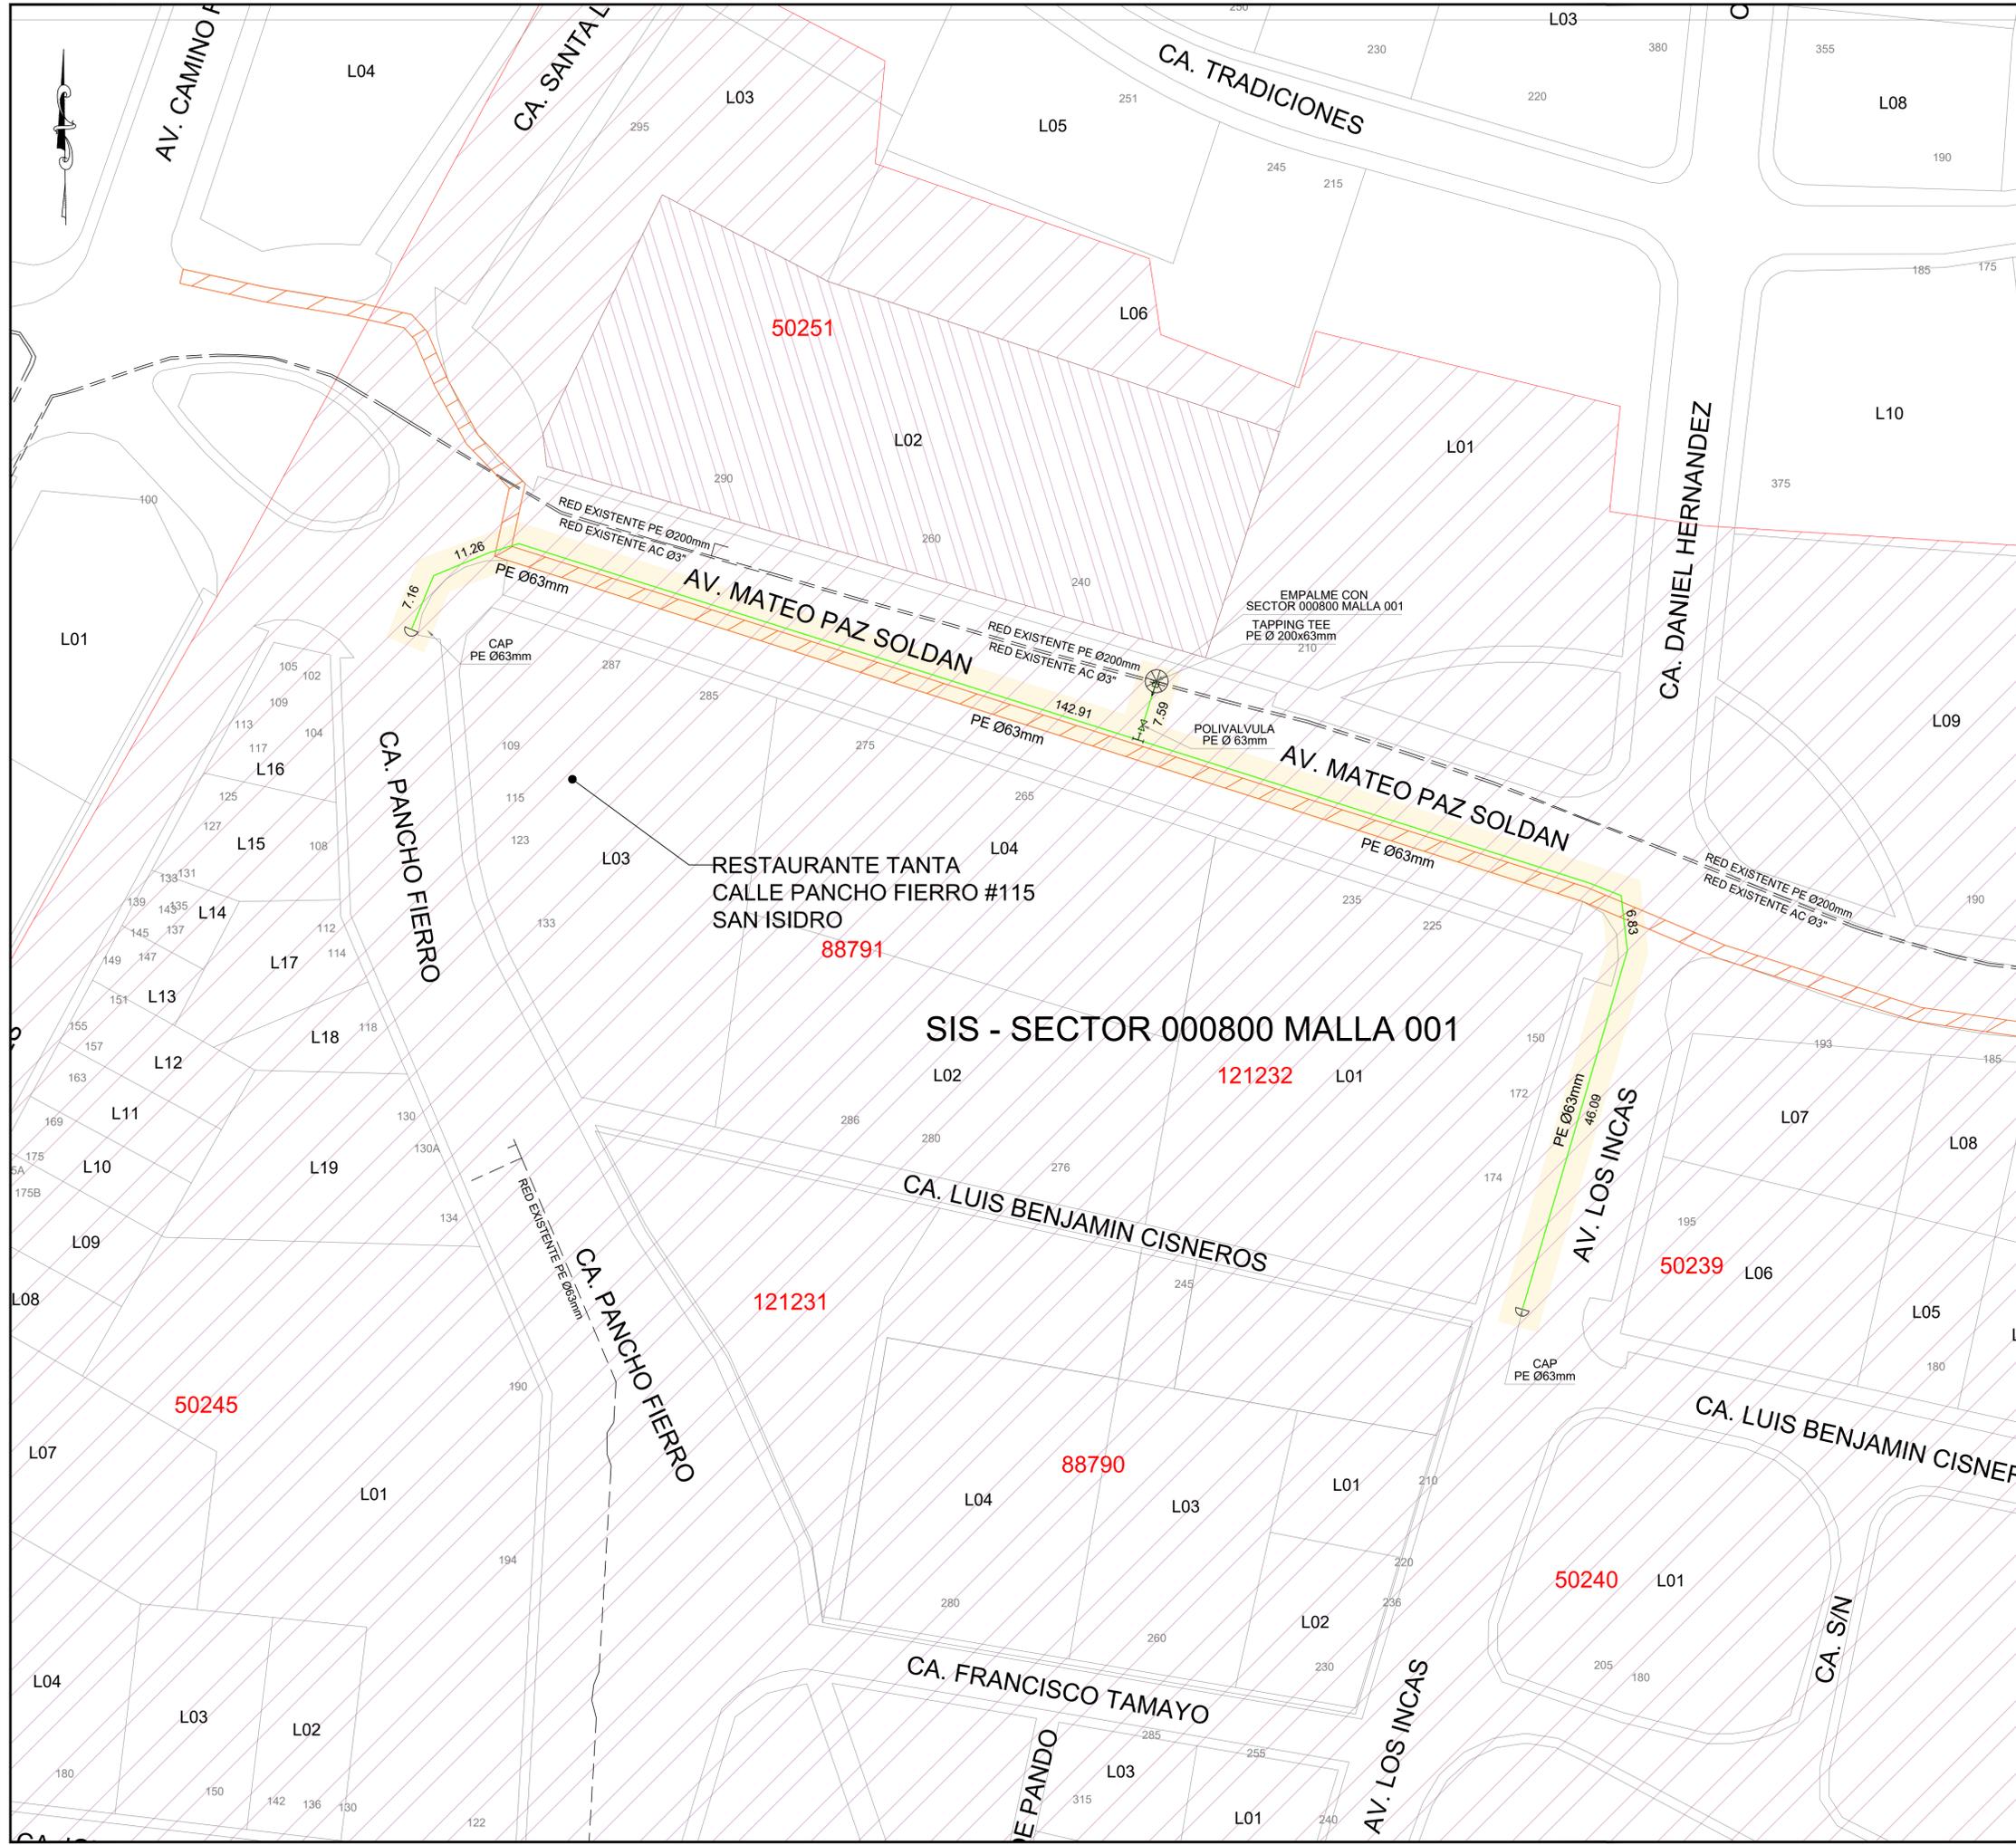

#### SIMBOLOGIA

Válvula		TEE de Todo Diámetro	
Tapón		Conexión con Silleta (TF)	
Reducción		Conexión con Tapping Tee (EF)	
Transición AC-PE		Conexión sin válvula de exceso de flujo	
ERP		Punto de Inicio de Progresiva: 0.00	
Triducto		Punto Control Topográfico	
Punto de empalme		Punto de salida de cable de detección en acometida	
Gabinete		Zona de protección mecánica de la red	
		Tramo con tapada diferente a la típica	

#### TIPO DE LINEA

TUBERÍA PE Ø200mm	PE200
TUBERÍA PE Ø160mm	PE160
TUBERÍA PE Ø110mm	PE110
TUBERÍA PE Ø90mm	PE90
TUBERÍA PE Ø63mm	PE63
TUBERÍA PE Ø32mm	PE32
TUBERÍA PE Ø20mm	PE20
TUBERÍA PE (CON GAS)	PE

Distancia mínima a edificaciones consideradas en el trazado : 1m

ZONA ARQUEOLOGICA

AREA NATURAL PROTEGIDA

CICLOVIA

METRADOS	
DIAMETRO DE TUBERIA	LONGITUD (m)
PE Ø 63 mm	221.85
TOTAL:	221.85

**CAIA Co. S.A.S.**  
Ing. DIEGO E. GUTIÉRREZ GARCÍA  
JEFE DE INGENIERIA CIVIL 183992

Representante Técnico

A	PLANO PARA PERMISO	15-02-2022	J.F.R.	D.Q.G.	D.Q.G.
REV.	DESCRIPCIÓN	FECHA	DIBUJO	REVISÓ	APROBÓ

LISTA DE REVISIONES

	REDES DE DISTRIBUCIÓN DE GAS NATURAL EN LIMA Y CALLAO	
--	---	--

TITULO: PPE-18-0871 - REDES DE POLIETILENO - SAN ISIDRO  
EXT RED A CALLE PANCHO FIERRO SIS  
SECTOR 000800 - MALLA 001 - SIS  
PLANO MAESTRO

DIBUJO: J.F.R.	FECHA: 15-02-2022	DISTRITO: SAN ISIDRO	PLANO N°:	REV.:
REVISÓ: D.Q.G.	ESCALA: S/E	ZONA Y MALLA: SECTOR 000800 - MALLA 001	PPE-18-0871-00-PM-01	A
APROBO: D.Q.G.	FILE:	REEMPLAZA:		