


★2022-123304★

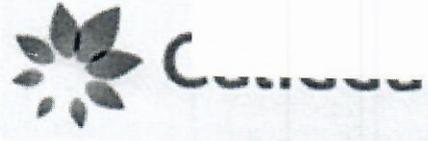

CÓDIGO DEL PROYECTO: PPE-19-1624, PPE-19-1640

Lima, 17 de octubre de 2022

Señores
MUNICIPALIDAD DISTRITAL DE SURQUILLO
GERENCIA DE DESARROLLO URBANO
 Presente. -



Asunto: Solicita autorización para la ejecución de obras de SRQ - SECTOR - 000800 - MALLA - 000, SRQ - SECTOR - 000900 - MALLA - 003

Radicado : R2022-056076

De nuestra consideración:

Gas Natural de Lima y Callao S.A. - Cálidda, identificada con RUC N° 20503758114, debidamente representada por su apoderado el Señor Roberto Franco Gianoli Hanke, Identificado con DNI N° 10609610, ante usted respetuosamente, nos presentamos y decimos:

Que, en el marco del proyecto de masificación del servicio público de gas natural promovido por el Gobierno Central (Proyecto Camisea), venimos a solicitar autorización para la ejecución de obras del proyecto denominado **"SRQ - SECTOR - 000800 - MALLA - 000, SRQ - SECTOR - 000900 - MALLA - 003" ubicado en el distrito de Surquillo**, tal como se señala en los planos de ubicación y la memoria descriptiva que se adjuntan.

Conforme a lo señalado en el Art. 81 de Decreto Supremo N° 042-99-EM (Reglamento de Distribución de Gas Natural por Red de Ductos), el concesionario de distribución podrá abrir los pavimentos, calzadas y aceras de las vías públicas que se encuentren dentro del área de concesión, previa notificación a la Municipalidad respectiva, quedando obligado a efectuar la reparación que sea menester dentro del plazo otorgado por dicha Municipalidad.

El estudio de Impacto Ambiental del mencionado proyecto ha sido aprobado mediante R.D N°0116-2004-MEM/AAM de fecha 13 de agosto del 2004, expedida por la Dirección General de Asuntos Ambientales del Ministerio de Energía y Minas.

En virtud de lo antes expuesto, y de conformidad con lo establecido en el Texto Único de Procedimientos Administrativos de la Municipalidad, adjuntamos la siguiente documentación:

1. Plano de Ubicación
2. Planos de planta y perfil
3. Memoria Descriptiva y Especificaciones Técnicas
4. Cronograma de Obra

CÁLIDDA
 C. Morelli 150
 C.C La Rambla, Torre 2,
 Teléfono: (51 1) 611-7500
 San Borja, Lima, Perú



Por su parte, informamos la contratación de la empresa **GYA CONSTRUCCIONES SAC** identificada con RUC N°20392466275, para la elaboración de dichos trabajos contando como responsable por parte de la empresa contratista con el Ingeniero Jairo Cordero Olivera, con registro del Colegio de Ingenieros N° 230690; asimismo, nuestra representada designa como persona responsable al Ingeniero Raúl García con registro del Colegio de Ingenieros N°64179.

En ese sentido, en conformidad con lo dispuesto en el numeral 124.1 del artículo 124° del TUO de la Ley N° 27444, otorgamos poder general para efectos de la tramitación ordinaria de este procedimiento al señor **EDER RULY MERA LEÓN** identificado con DNI N° 10214048 Y/O el Sr. **ROBERT VALVERDE ALVARADO** con DNI N° 41195791, a fin que en nombre y representación de nuestra empresa, pueda revisar el expediente, realizar las gestiones necesarias orientadas a la obtención de los permisos y en su oportunidad proceder al recojo de la autorización que corresponda, hasta la finalización del proyecto.

Asimismo, señalamos que de acuerdo al numeral 20.4 del artículo 20° del TUO de la Ley N° 27444, vuestro despacho nos podrá notificar a los siguientes correos electrónicos:

- casilla.electronica@proveedores.calidda.com.pe
- Gestion.Permisos@calidda.com.pe
- emera@meraasesores.com

POR TANTO:

A usted señor Gerente, mucho agradeceremos se sirva disponer lo necesario a efecto se nos proporcione la autorización solicitada, por corresponder a derecho.

Atentamente,

Firmado Digitalmente por:
**ROBERTO FRANCO GIANOLI
HANKE**
Fecha: 19/10/2022 14:54:21


Roberto Franco Gianoli Hanke
Sub Gerente Legal





CRONOGRAMA DE OBRA
Proyecto: "SRQ-SECTOR-000800-MALLA-000; SECTOR-000900-MALLA-003"
Distrito: SURQUILLO

Id	Nombre de tarea	Duración	día -9	día -5	día -1	día 4	día 8	día 12	día 16	día 20	día 24
1	ACTIVIDADES DE OBRA	20 días									
2	Inicio de Obra	0 días									
3	Recorrido Informativo y Difusión	20 días									
4	SURQUILLO	20 días									
5	SRQ-SECTOR-000800-MALLA-000; SECTOR-000900-MALLA-003	20 días									
6	Señalización	20 días									
7	Reposicion de Pavimento, Vereda	20 días									
8	FIN - CONSTRUCCION	0 días									
9	Limpieza y Aseo	20 días									


Jairo J. Condero Olivera
 INGENIERO CIVIL
 CIP N° 230690
 GYA CONSTRUCCIONES SAC

 - Tarea  Hito exteTarea 
- División  Tarea inactiva 
- Hito  Hito inactivo 
- Resumen  Resumen inactivo 
- Resumen del proyecto  Tarea manual 
- Tareas externas  Sólo duración 
-  Informe de resumen manual 
-  Resumen manual 
-  Sólo el comienzo 
-  Sólo fin 
-  Progreso
- División

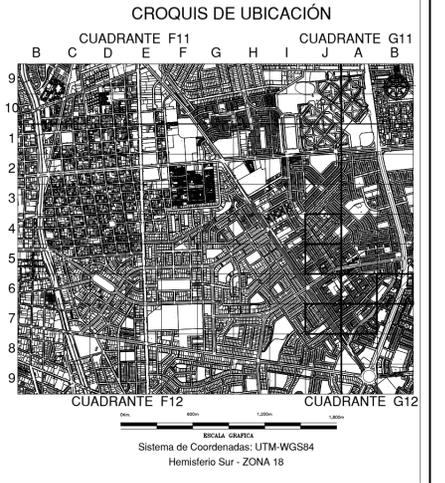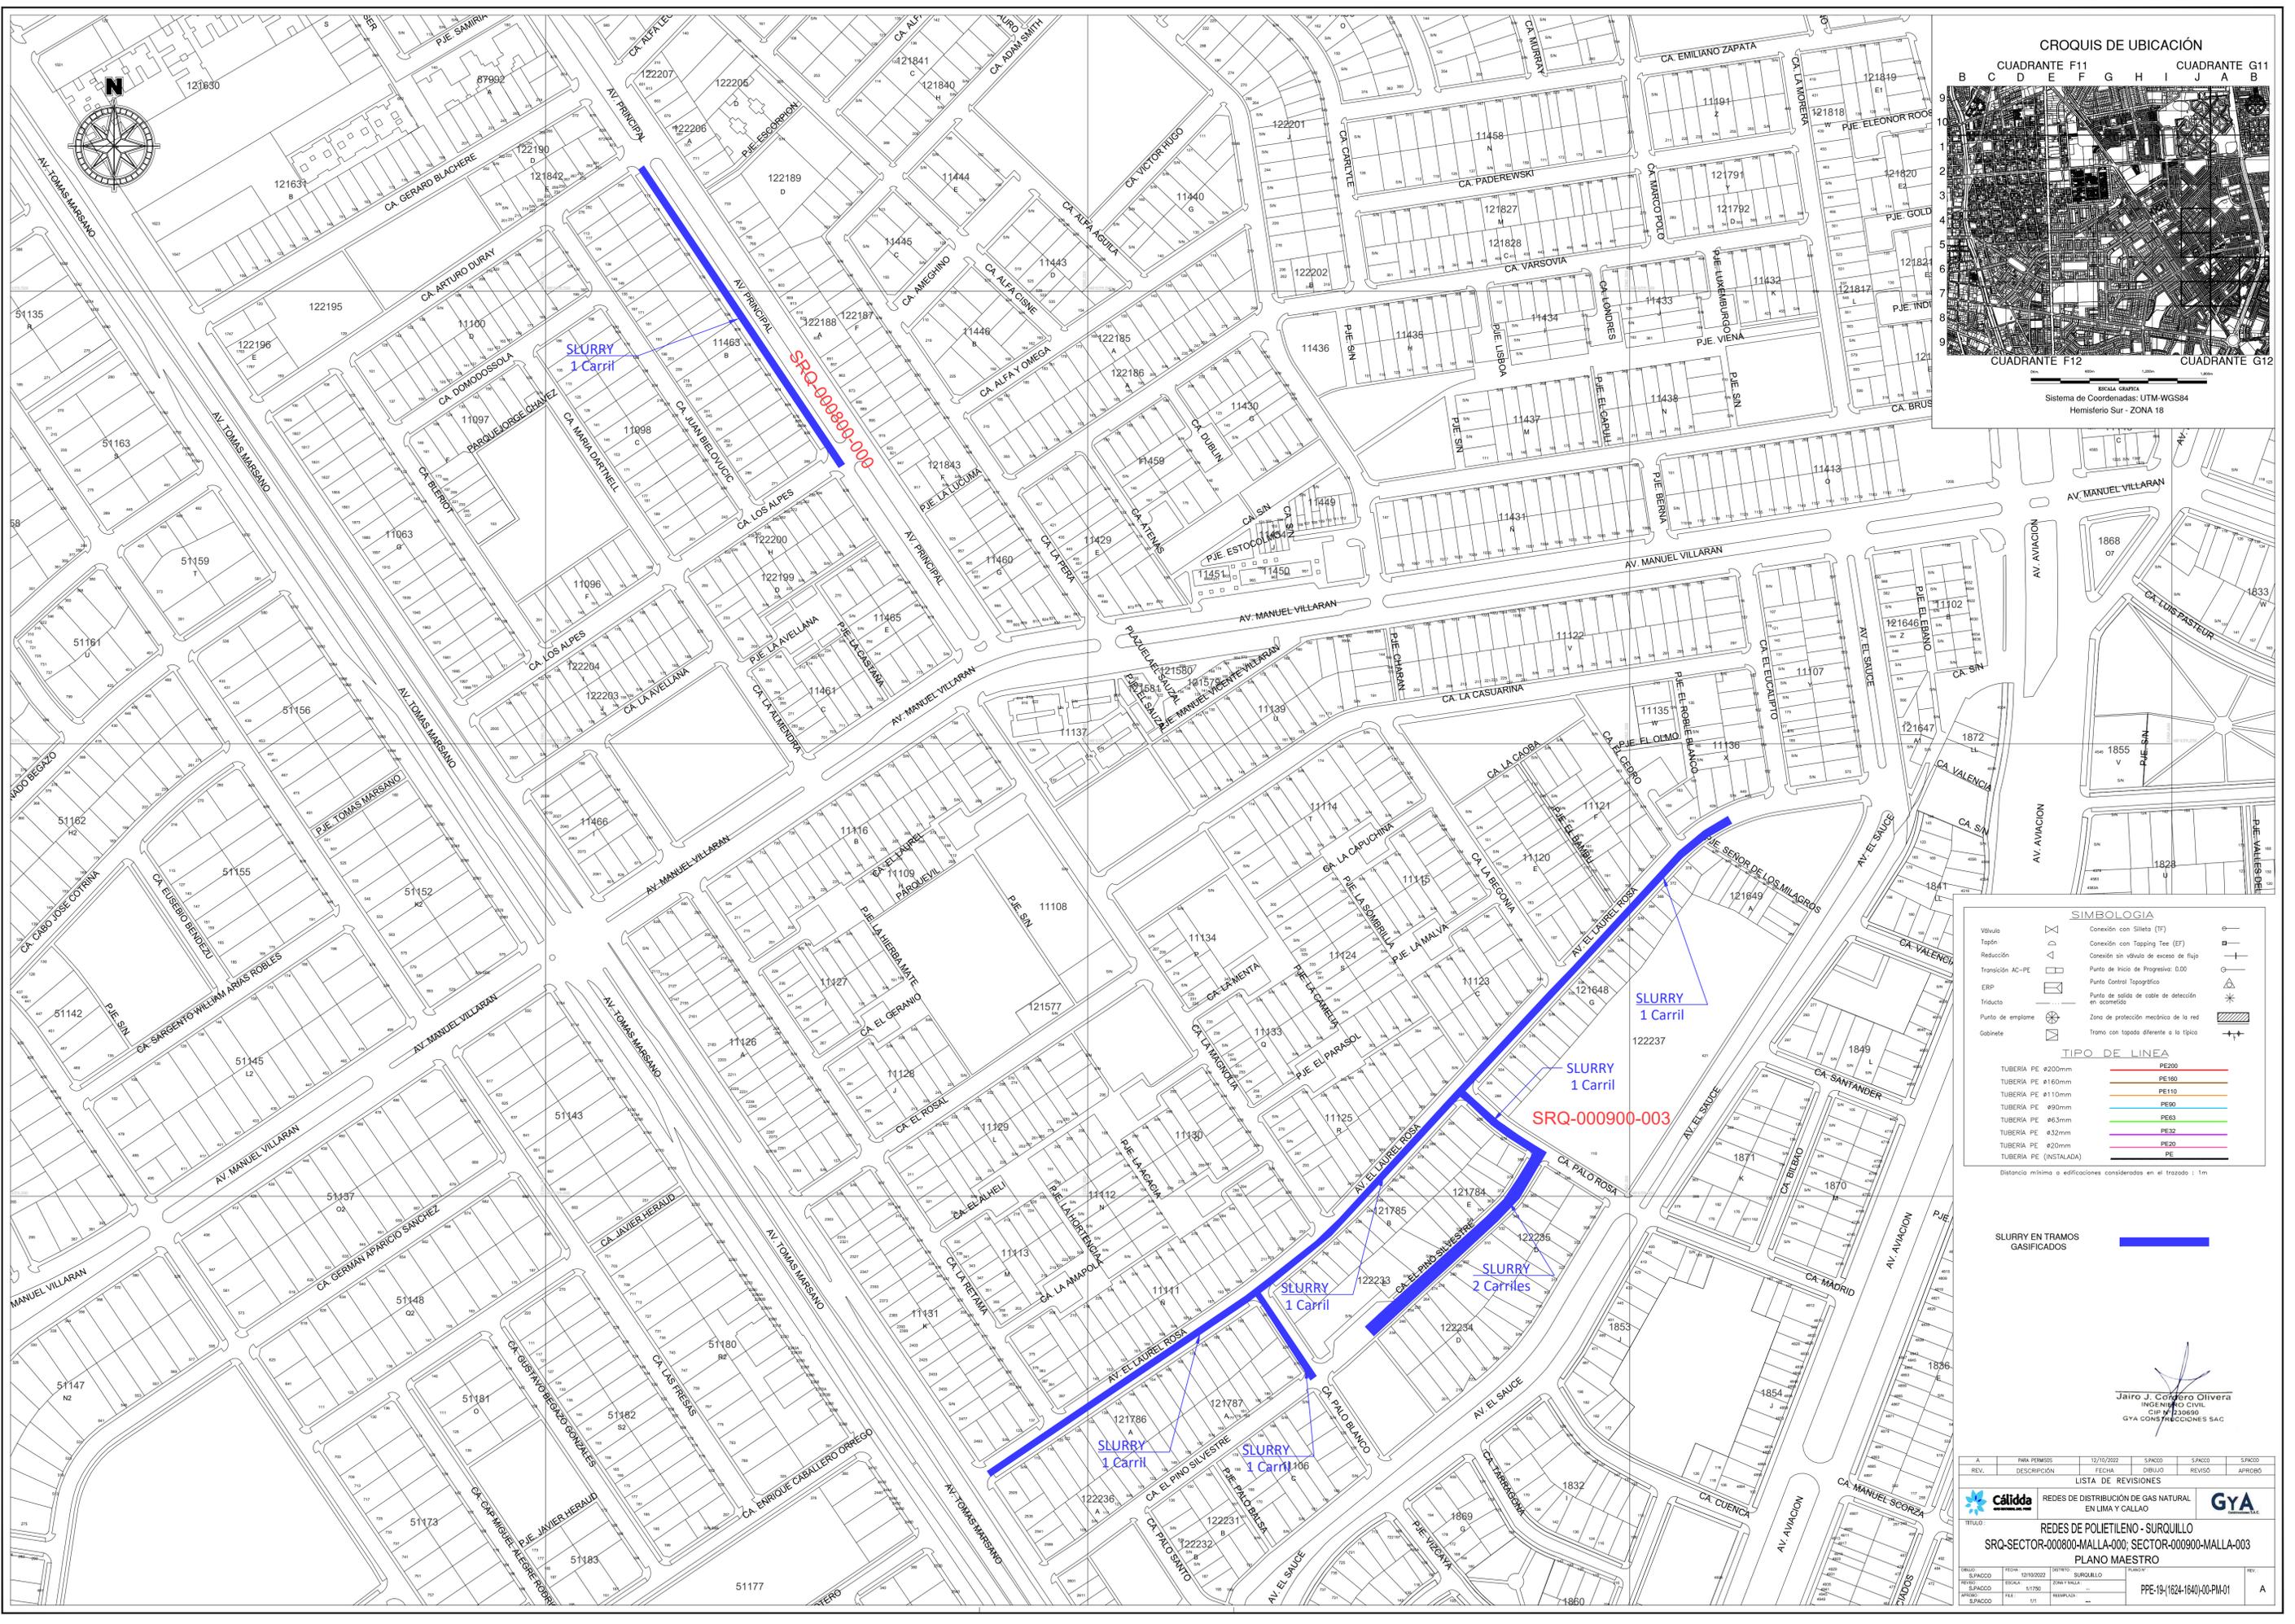

SIMBOLOGIA

Wbulo	Conexión con Sileta (TF)	○
Tapping	Conexión con Tapping Tee (ET)	⊕
Reducción	Conexión sin vólulo de exceso de flujo	⊕
Transición AC-PE	Punto de Inicio de Progreso: 0.00	○
ERP	Punto Control Topográfico	⊕
Triducto	Punto de salida de cable de detección en acomodo	⊕
Punto de empuje	Zona de protección mecánica de la red	⊕
Gabinete	Tramo con tapas diferente a la típica	⊕

TIPO DE LINEA

TUBERIA PE #200mm	PE200
TUBERIA PE #160mm	PE160
TUBERIA PE #110mm	PE110
TUBERIA PE #90mm	PE90
TUBERIA PE #63mm	PE63
TUBERIA PE #32mm	PE32
TUBERIA PE #20mm	PE20
TUBERIA PE (INSTALADA)	PE

Distancia mínima a edificaciones consideradas en el trazado: 1m.

SLURRY EN TRAMOS GASIFICADOS

Jairo J. Cordero Olivera
INGENIERO CIVIL
CIP N° 230690
GYA CONSULTORES SAC

REV.	FECHA	DESCRIPCIÓN	ELABORADO	REVISADO	APROBADO
1	12/10/2023	PARA PERMISO	SPACCO	SPACCO	SPACCO

LISTA DE REVISIONES

REDES DE DISTRIBUCIÓN DE GAS NATURAL EN LIMA Y CALLAO

Calidda

GYA

TÍTULO: REDES DE POLIETILENO - SURQUILLO
SRQ-SECTOR-000800-MALLA-000; SECTOR-000900-MALLA-003
PLANO MAESTRO

FECHA: 12/10/2023
ESCALA: 1:1000
PROYECTO: PPE-19-(1624-1640)-00-PIA-01