


★2022-107938★

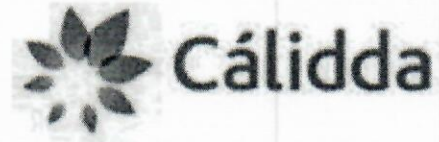

CÓDIGO DEL PROYECTO: PPE-21-0058

Lima, 12 de Abril de 2022

Señores

MUNICIPALIDAD METROPOLITANA DE LIMA
GERENCIA DE DESARROLLO URBANO

Presente. -

Asunto: Solicita autorización para la ejecución de obras del proyecto "EXTRED A CISSAC MULTIFAMILIAR - LIM - SECTOR 002200 MALLA 002"

Radicado : R2022-018280

De nuestra consideración:

Gas Natural de Lima y Callao S.A. - Cálidda, identificada con RUC N° 20503758114, debidamente representada por su apoderado el Señor Roberto Franco Gianoli Hanke, Identificado con DNI N° 10609610, con poderes inscritos en la partida electrónica N° 11352499 del Registro de Personas Jurídicas de la Oficina Registral de Lima, ante usted respetuosamente, nos presentamos y decimos:

Que, en el marco del proyecto de masificación del servicio público de gas natural promovido por el Gobierno Central (Proyecto Camisea), venimos a solicitar autorización para la ejecución de obras del proyecto denominado "**EXTRED A CISSAC MULTIFAMILIAR - LIM - SECTOR 002200 MALLA 002**" **ubicado en el distrito de Cercado de Lima**, tal como se señala en los planos de ubicación y la memoria descriptiva que se adjuntan, las cuales se ejecutarán en las siguientes direcciones:

- Av Oscar R Benavides (Oe) Desde Av Ramon Carcamo Hasta Jr Pacasmayo

Conforme a lo señalado en el Art. 81 de Decreto Supremo N° 042-99-EM (Reglamento de Distribución de Gas Natural por Red de Ductos), el concesionario de distribución podrá abrir los pavimentos, calzadas y aceras de las vías públicas que se encuentren dentro del área de concesión, previa notificación ac la Municipalidad respectiva, quedando obligado a efectuar la reparación que sea menester dentro del plazo otorgado por dicha Municipalidad.

El estudio de Impacto Ambiental del mencionado proyecto ha sido aprobado mediante R.D N°0116-2004-MEM/AAM de fecha 13 de agosto del 2004, expedida por la Dirección General de Asuntos Ambientales del Ministerio de Energía y Minas.

En virtud de lo antes expuesto, y de conformidad con lo establecido en el Texto Único de Procedimientos Administrativos de la Municipalidad, adjuntamos la siguiente documentación:

1. Plano de Ubicación
2. Planos de planta y perfil
3. Memoria Descriptiva y Especificaciones Técnicas
4. Cronograma de Obra

CÁLIDDA
 C. Morrell 1004
 C.C La Rambla, Torre 2,
 Teléfono: (51-1) 611-7500
 San Jorge, Lima, Perú



N°: 2022-0063556

Remitente:
GAS NATURAL DE LIMA Y CALLAO S.A. -
 RUC: 20503758114

Recibido: 22/04/2022 - 10:43

N° de Folios: 34

Registrado YNGA YZQUIERDO

Consultas: www.munlima.gob.pe
 Teléfonos: (51) 1 - 632 - 1300

Nota: La recepción NO da conformidad al contenido.



Por su parte, informamos la contratación de la empresa **P.A PERU SAC**, empresa identificada con RUC. N° 20549011196, para la elaboración de dichos trabajos contando como responsable por parte de la empresa contratista con la Ingeniera Diana Cayo Rivas, con registro del Colegio de Ingenieros N°122261; asimismo, nuestra representada designa como persona responsable al Ingeniero Leyla G. Eugenio Sarmiento, con Registro del Colegio de Ingenieros N° 150305.

De conformidad con lo dispuesto en el artículo 126° del Texto Único Ordenado de la Ley N° 27444- Ley del Procedimiento Administrativo General, otorgamos poder general para efectos de la tramitación ordinaria de éste procedimiento al Señor **EDER MERA LEON** con DNI N° 10214048 Y/O el Sr. **ROBERT VALVERDE ALVARADO** con DNI N° 41195791, a fin que en nombre y representación de nuestra empresa, pueda revisar el expediente, realizar las gestiones necesarias orientadas a la obtención de los permisos y en su oportunidad proceder al recojo de la autorización que corresponda.

POR TANTO:



A usted señor Gerente, mucho agradeceremos se sirva disponer lo necesario a efecto se nos proporcione la autorización solicitada, por corresponder a derecho.

Atentamente,

Firmado Digitalmente por:
**ROBERTO FRANCO GIANOLI
HANKE**
Fecha: 13/04/2022 11:40:38

Roberto Franco Gianoli Hanke
Sub Gerente Legal



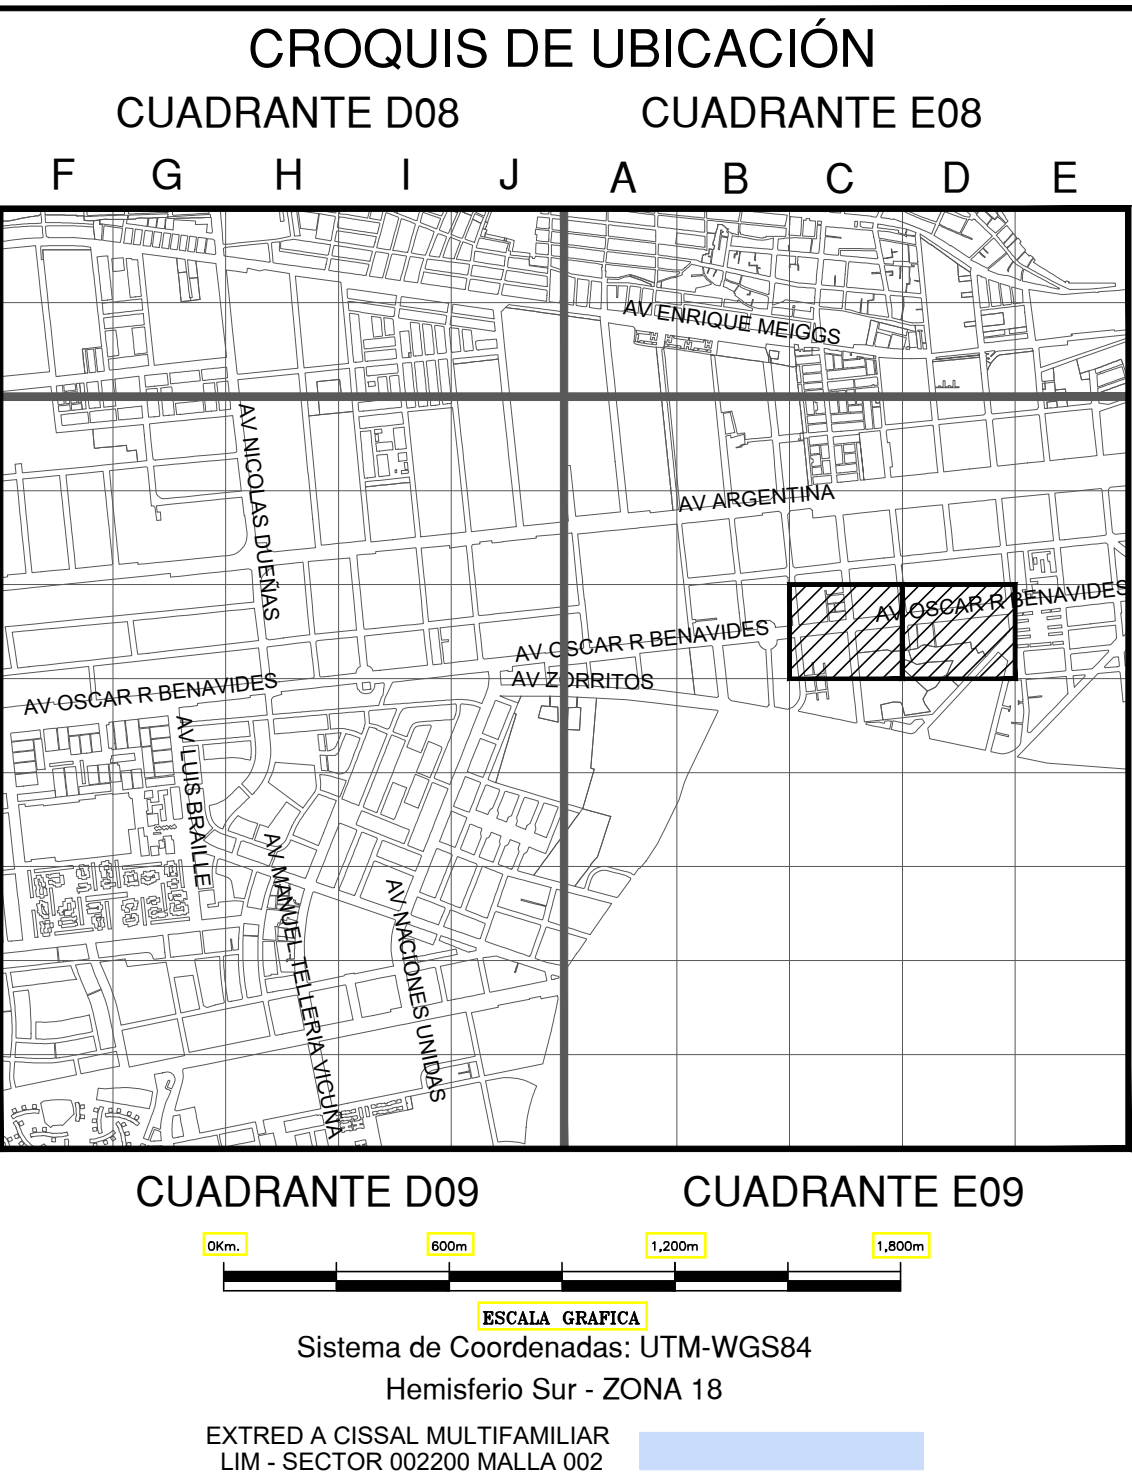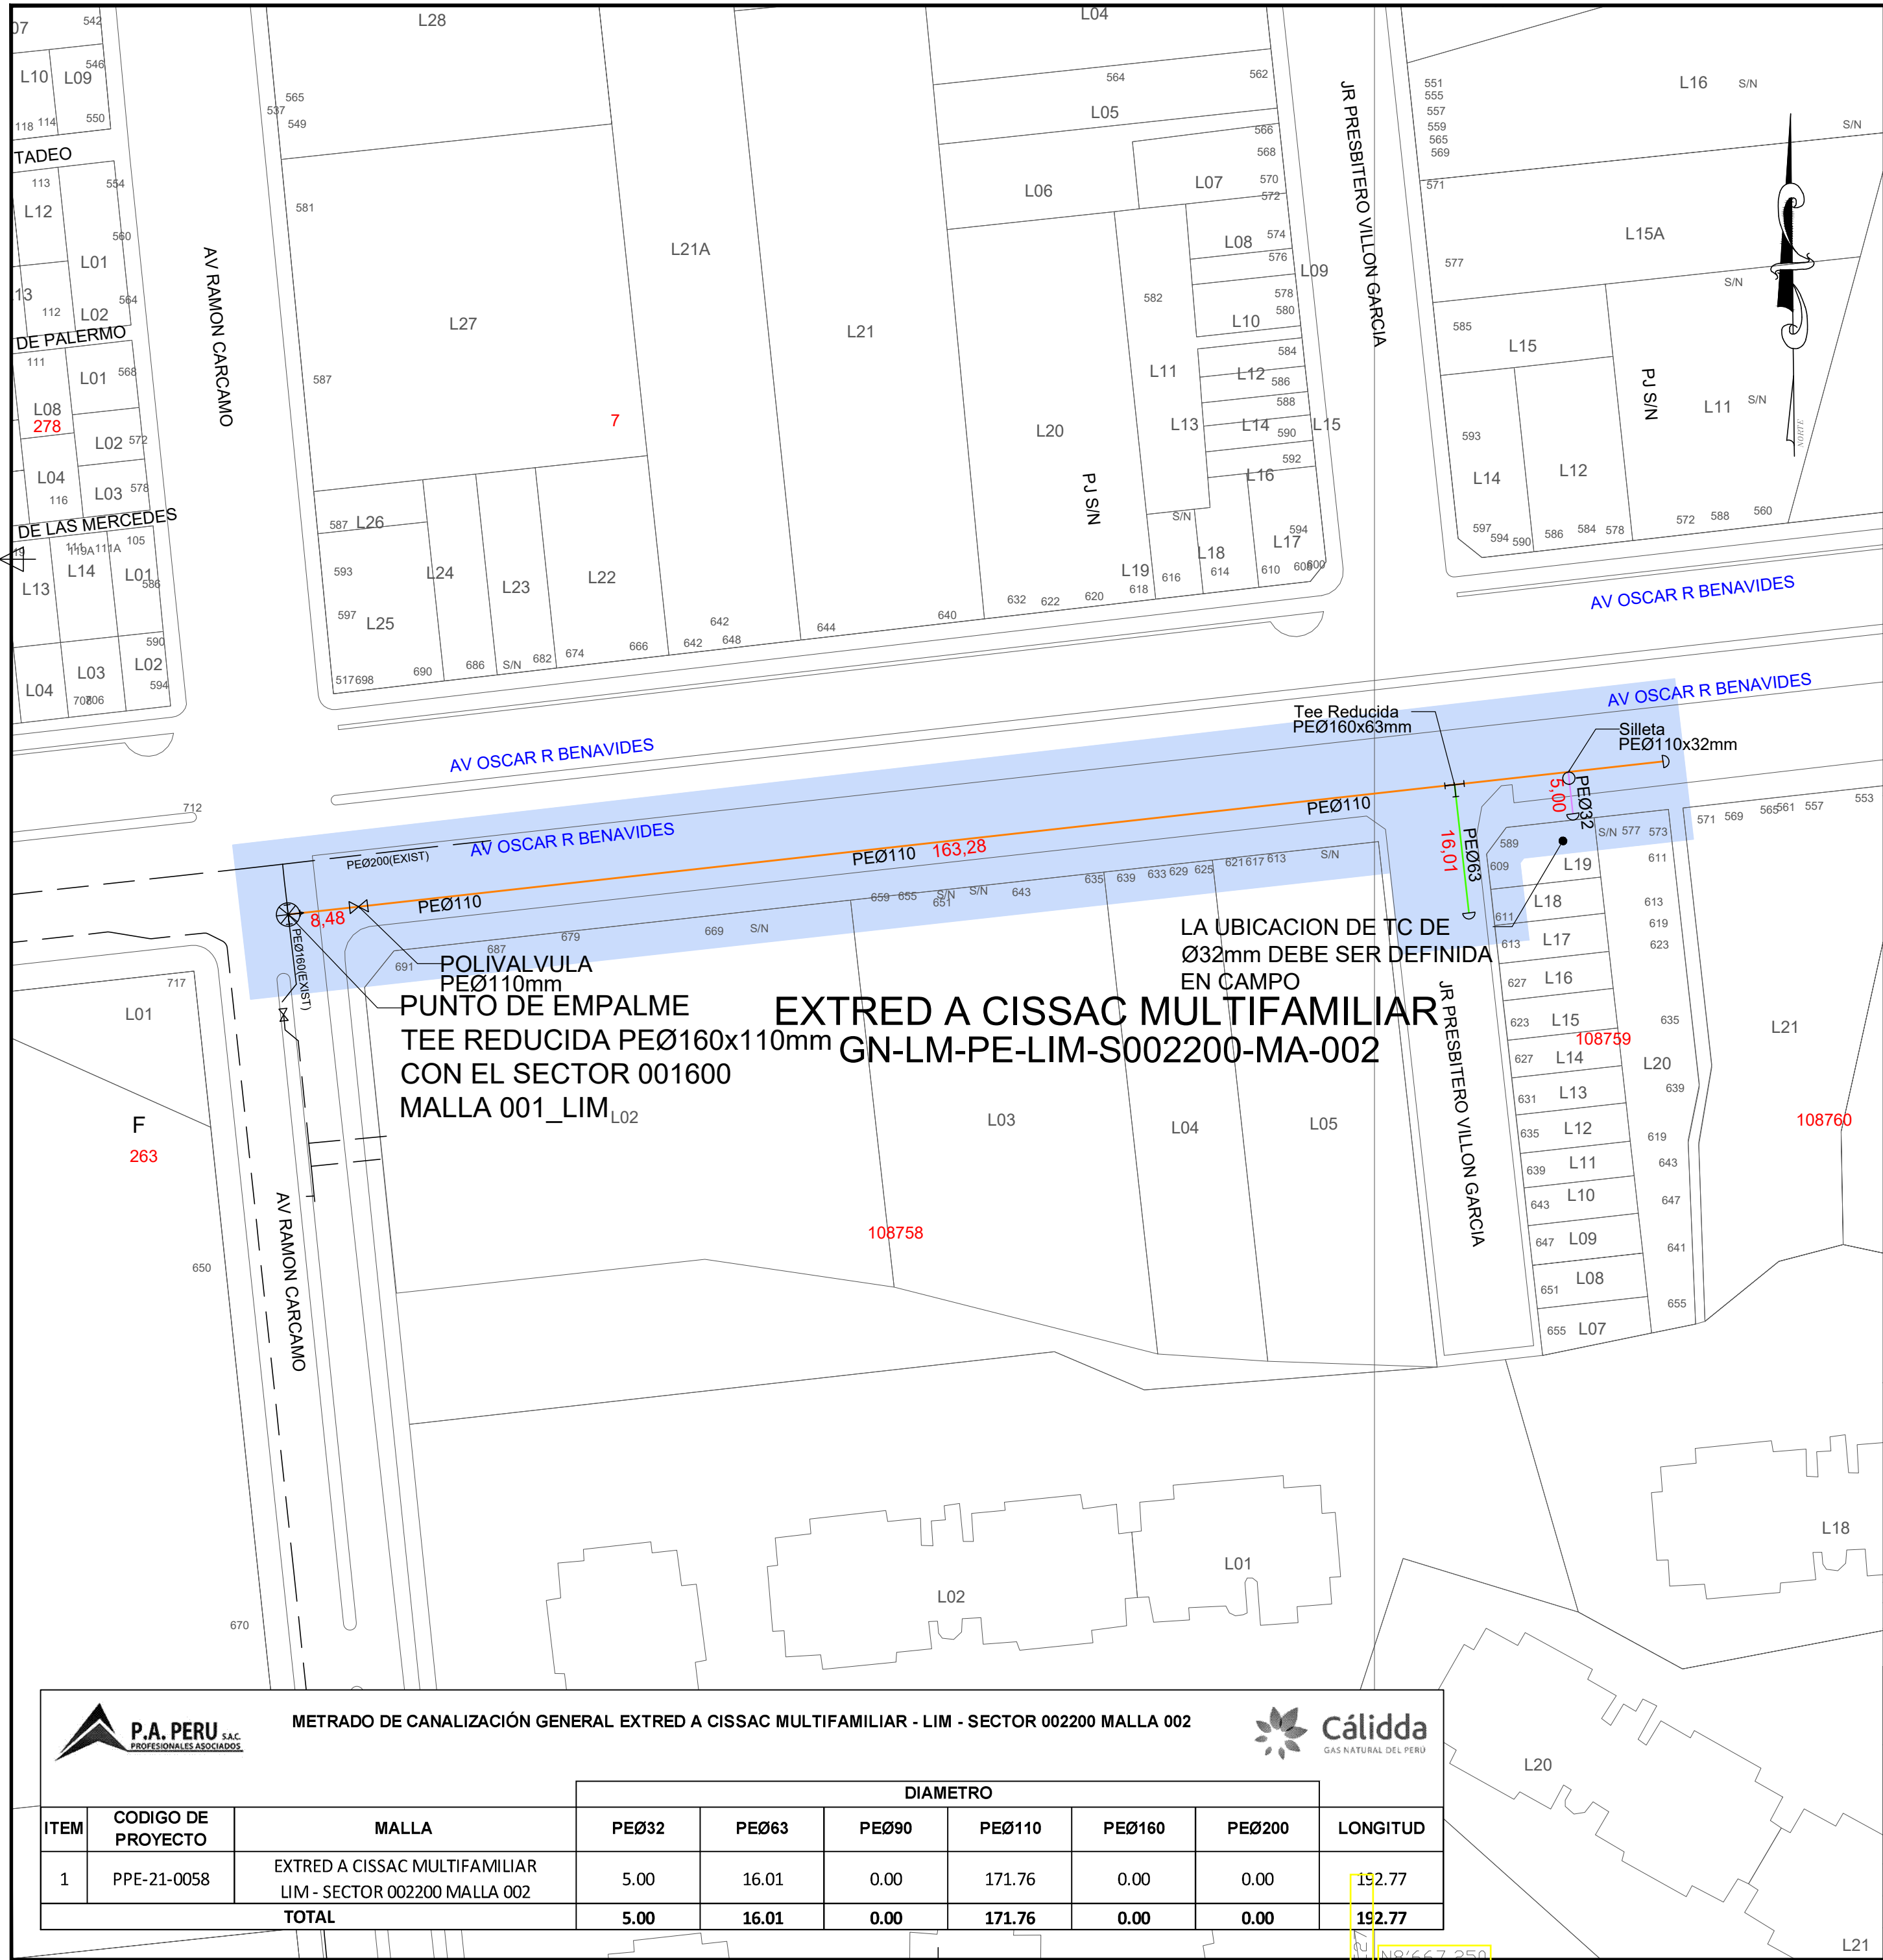

SIMBOLOGIA

Válvula	Conexión con Silleta (TF)	Conexión con Tapping Tee (EF)
Tapón	Conexión sin válvula de exceso de flujo	Punto de inicio de progresiva: 0.00
Reducción	Punto Control Topográfico	Punto de salida de cable de detección en acometido
Transición AC-PE	Zona de protección mecánica de la red	Tramo con tapado diferente a la típica
ERP		
Triducto		
Punto de empuje		
Gabinete		

TIPO DE LINEA

TUBERIA PE Ø200mm	PE200
TUBERIA PE Ø160mm	PE160
TUBERIA PE Ø110mm	PE110
TUBERIA PE Ø90mm	PE90
TUBERIA PE Ø63mm	PEØ63
TUBERIA PE Ø32mm	PEØ32
TUBERIA PE Ø20mm	PE20
TUBERIA PE (CON GAS)	PE






Distancia mínima a edificaciones consideradas en el trazado: 1m

[Signature]
César Daniel Perea Medina
INGENIERO MECÁNICO DE FLUIDOS
1978

Representante Técnico
(Contratista)

A	PARA PERMISOS	06/04/2022	NSAQ	JMGV	CDPM
REV.	DESCRIPCIÓN	FECHA	ELABORÓ	REVISÓ	APROBÓ
LISTA DE REVISIONES					
TITULO :		PPE-21-0058 - REDES DE POLIETILENO - LIMA			
		EXTRED A CISSAC MULTIFAMILIAR - LIM - SECTOR 002200 MALLA 002			
		PLANO MAESTRO			
DIBUJO :	NSAQ	FECHA :	06/04/2022	DISTRITO :	LIMA
REVISO :	JMGV	ESCALA :	S/E	ZONA Y MALLA :	SECTOR 002200 MALLA 002
APROBO :	CDPM	FILE :	---	REEMPLAZA :	---
				PLANO N° :	PPE-21-0058-00-PM-01
				REV. :	A


		METRADO DE CANALIZACIÓN GENERAL EXTRED A CISSAC MULTIFAMILIAR - LIM - SECTOR 002200 MALLA 002							
ITEM	CODIGO DE PROYECTO	MALLA	PEØ32	PEØ63	PEØ90	PEØ110	PEØ160	PEØ200	LONGITUD
1	PPE-21-0058	EXTRED A CISSAC MULTIFAMILIAR LIM - SECTOR 002200 MALLA 002	5.00	16.01	0.00	171.76	0.00	0.00	192.77
TOTAL			5.00	16.01	0.00	171.76	0.00	0.00	192.77

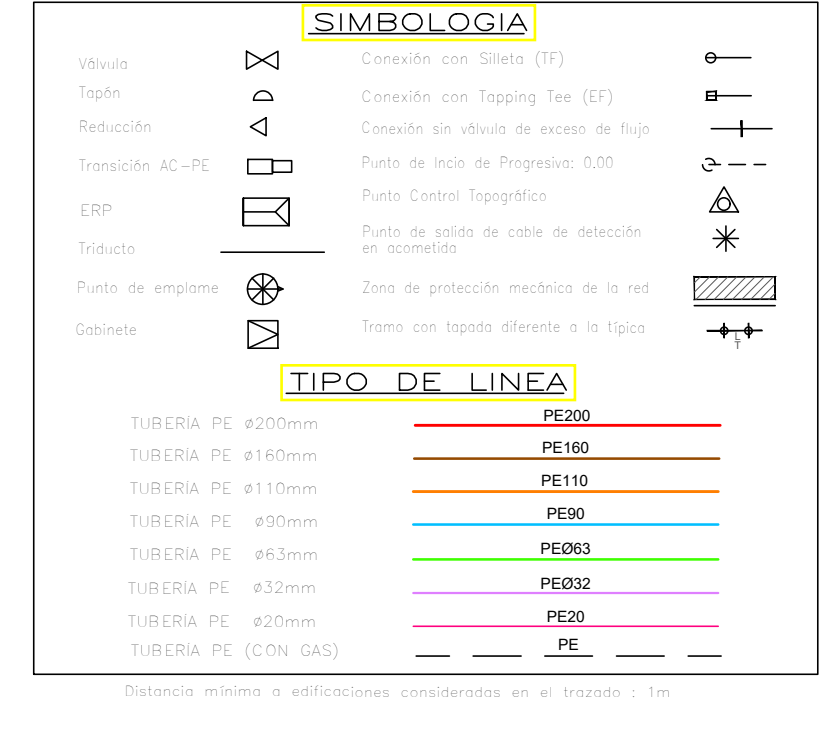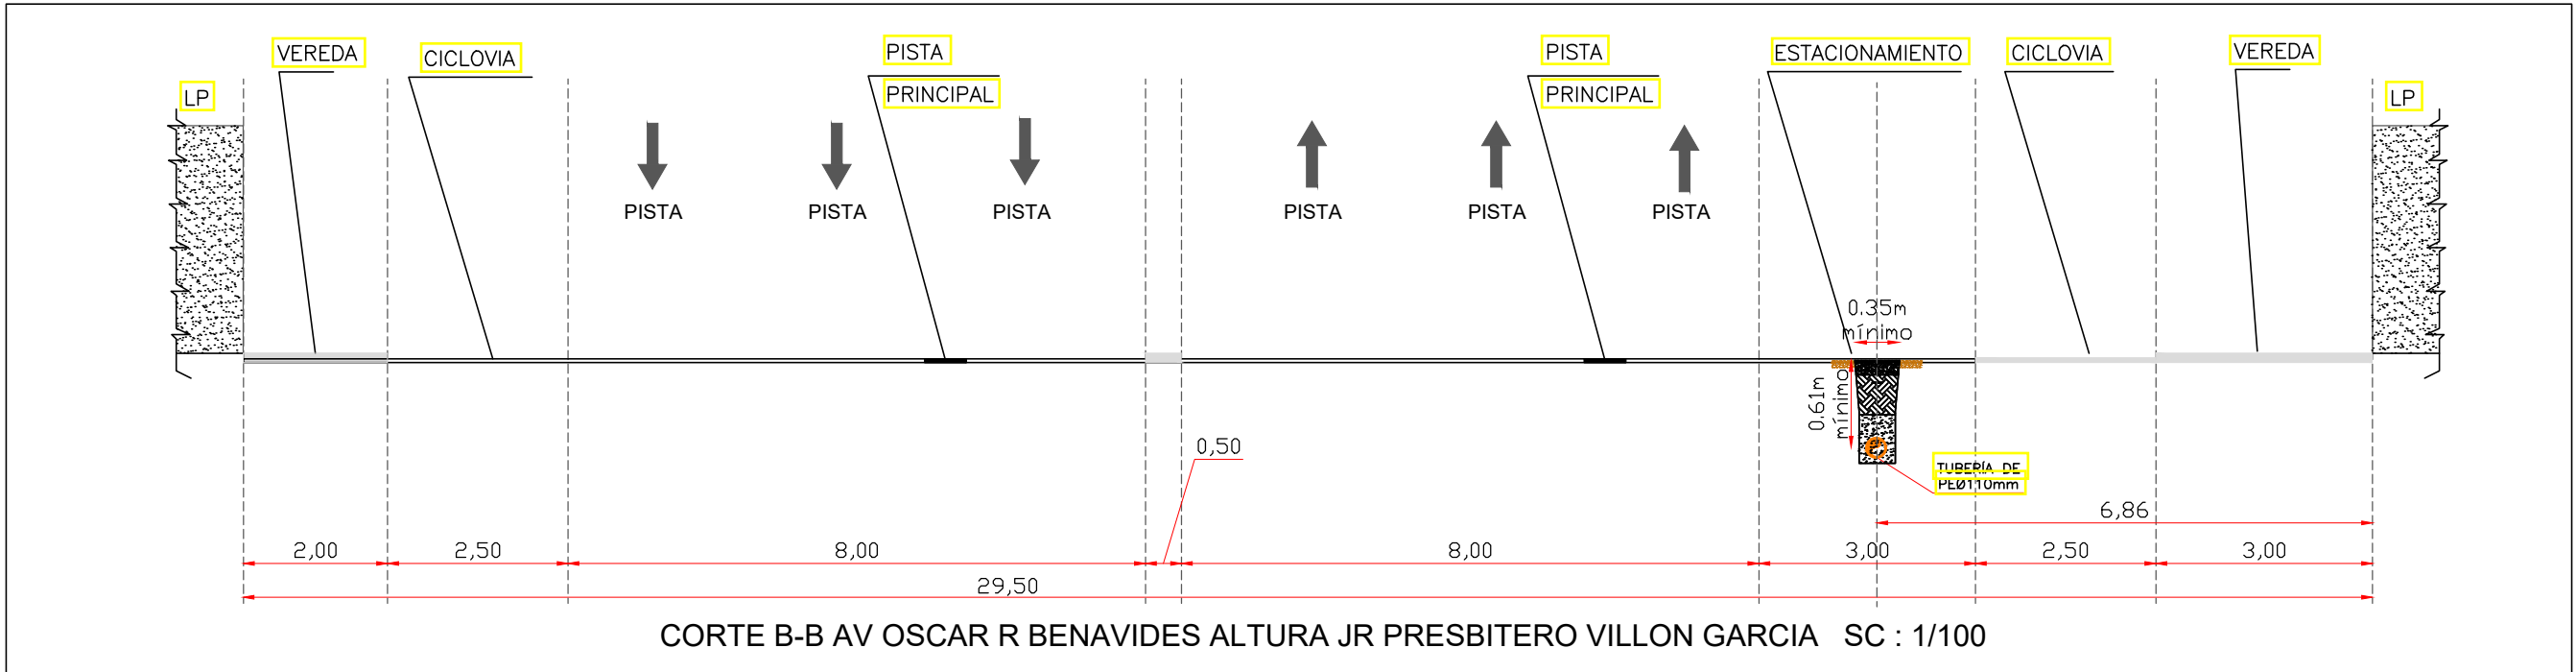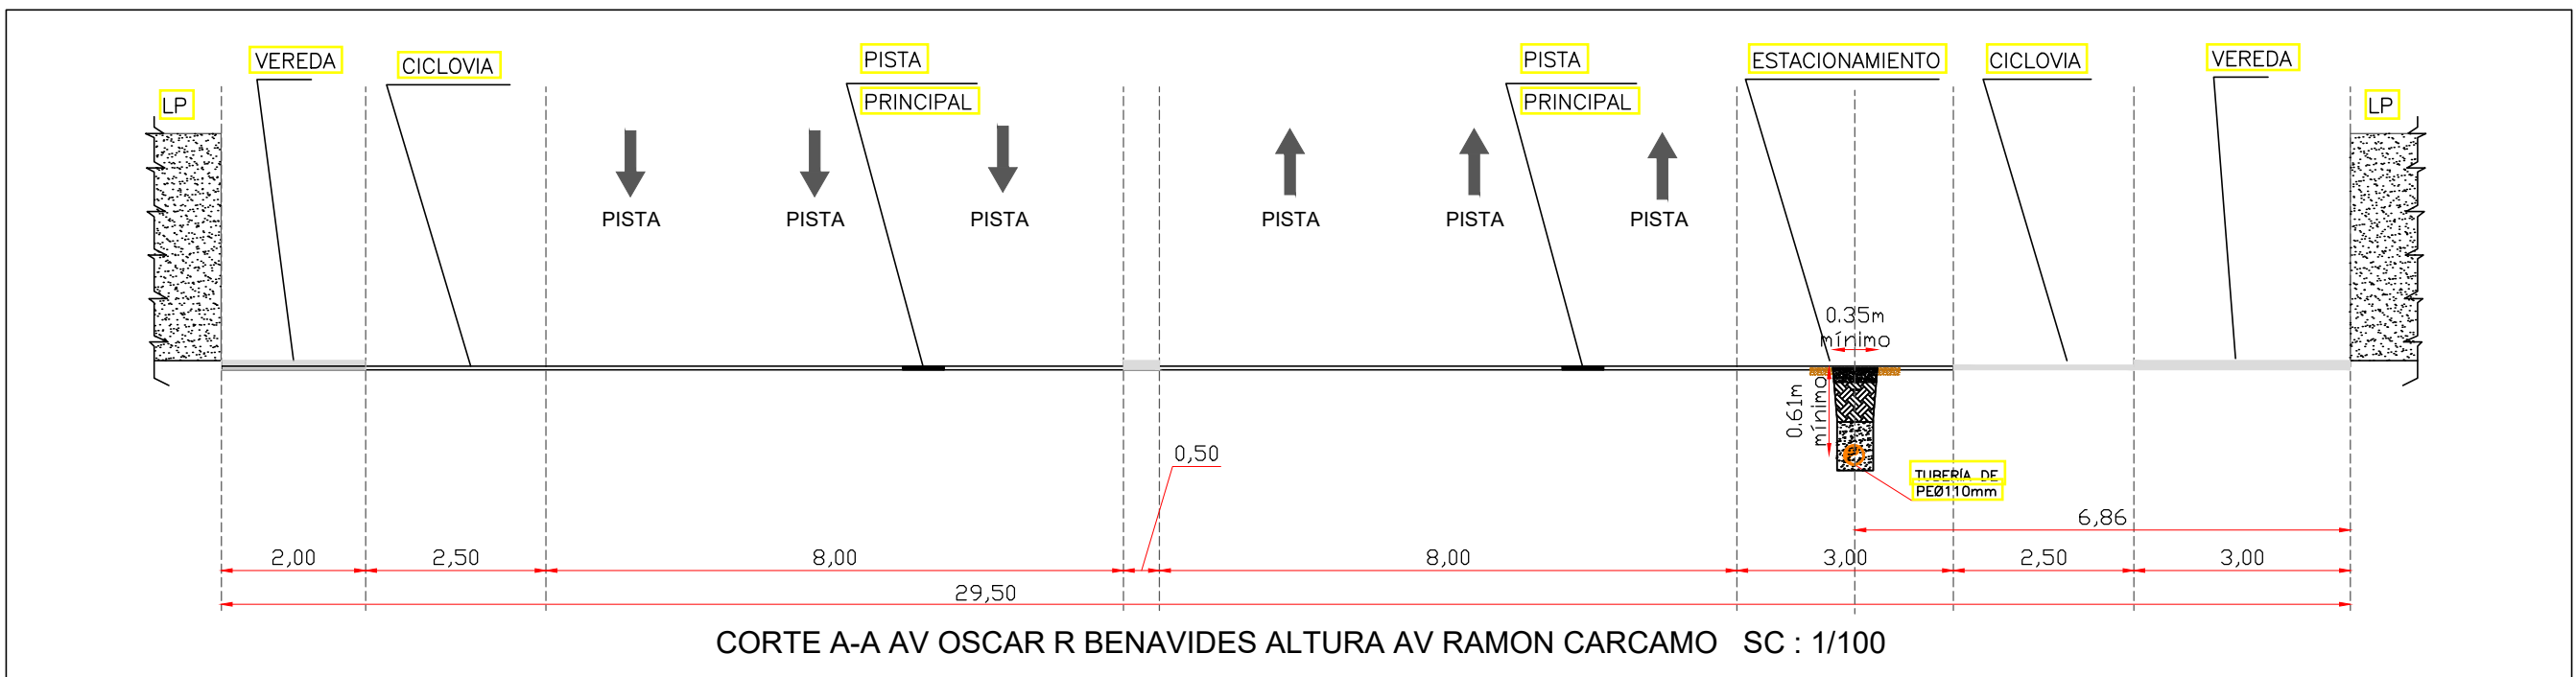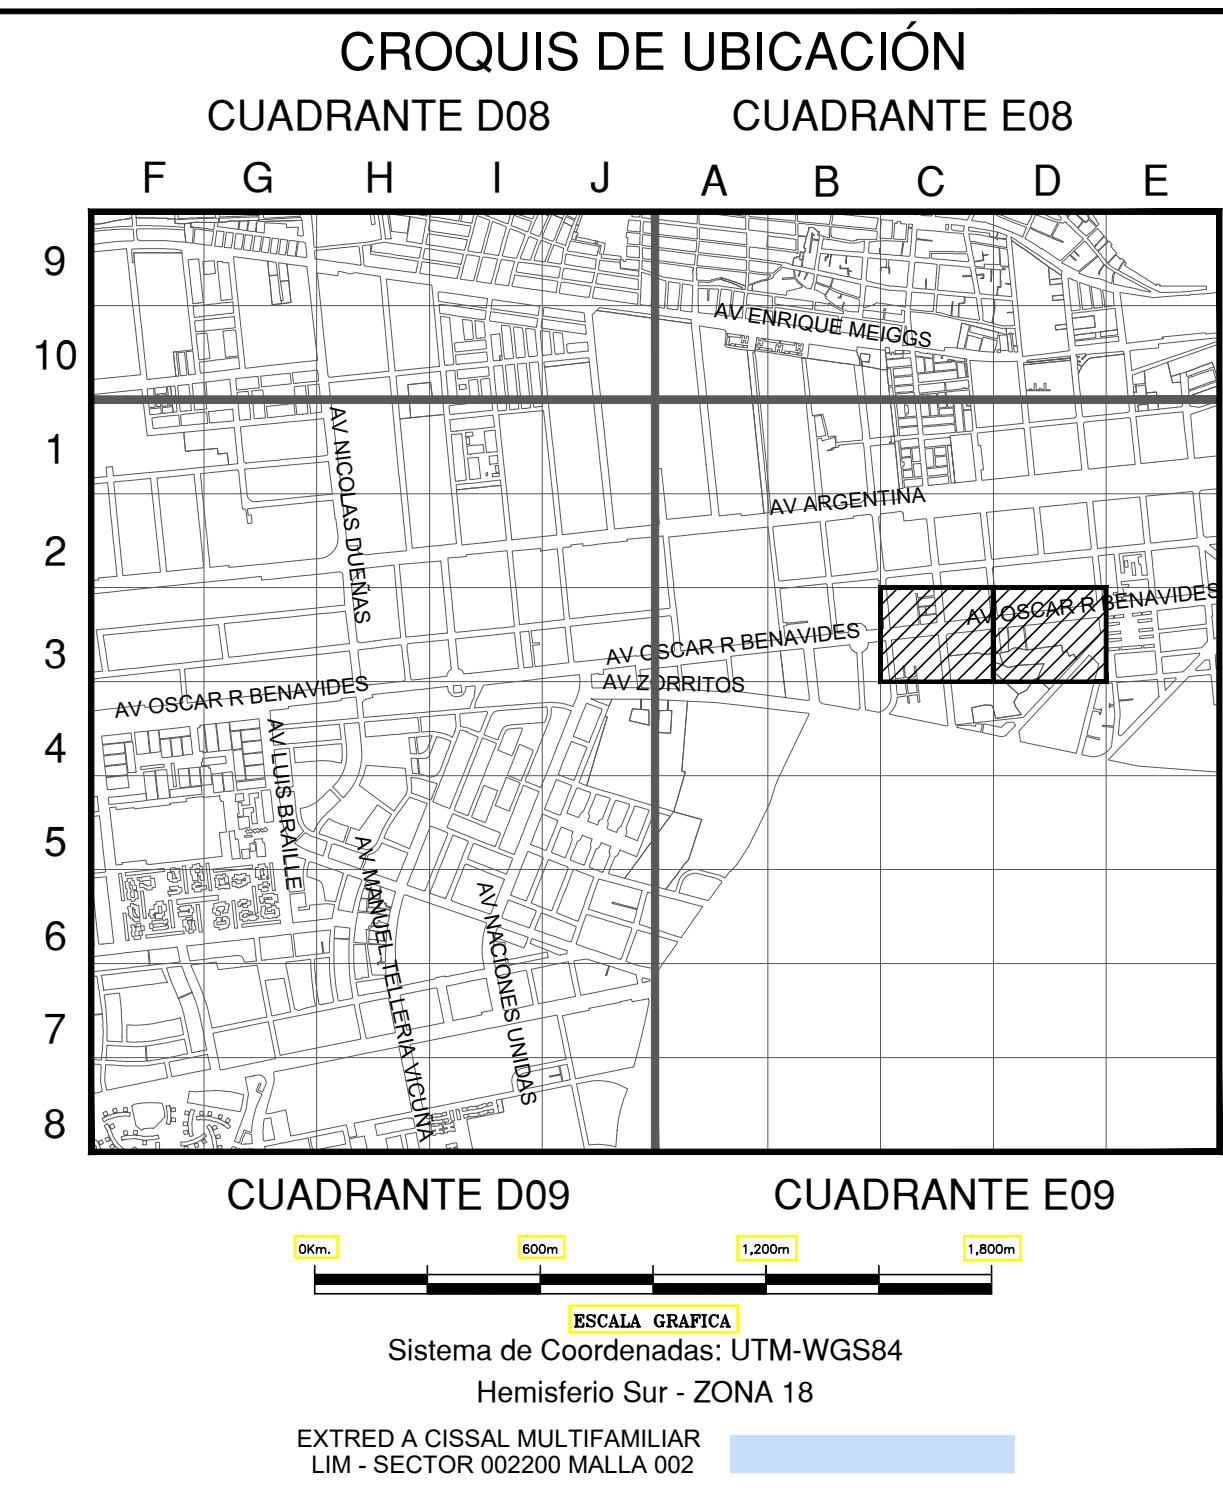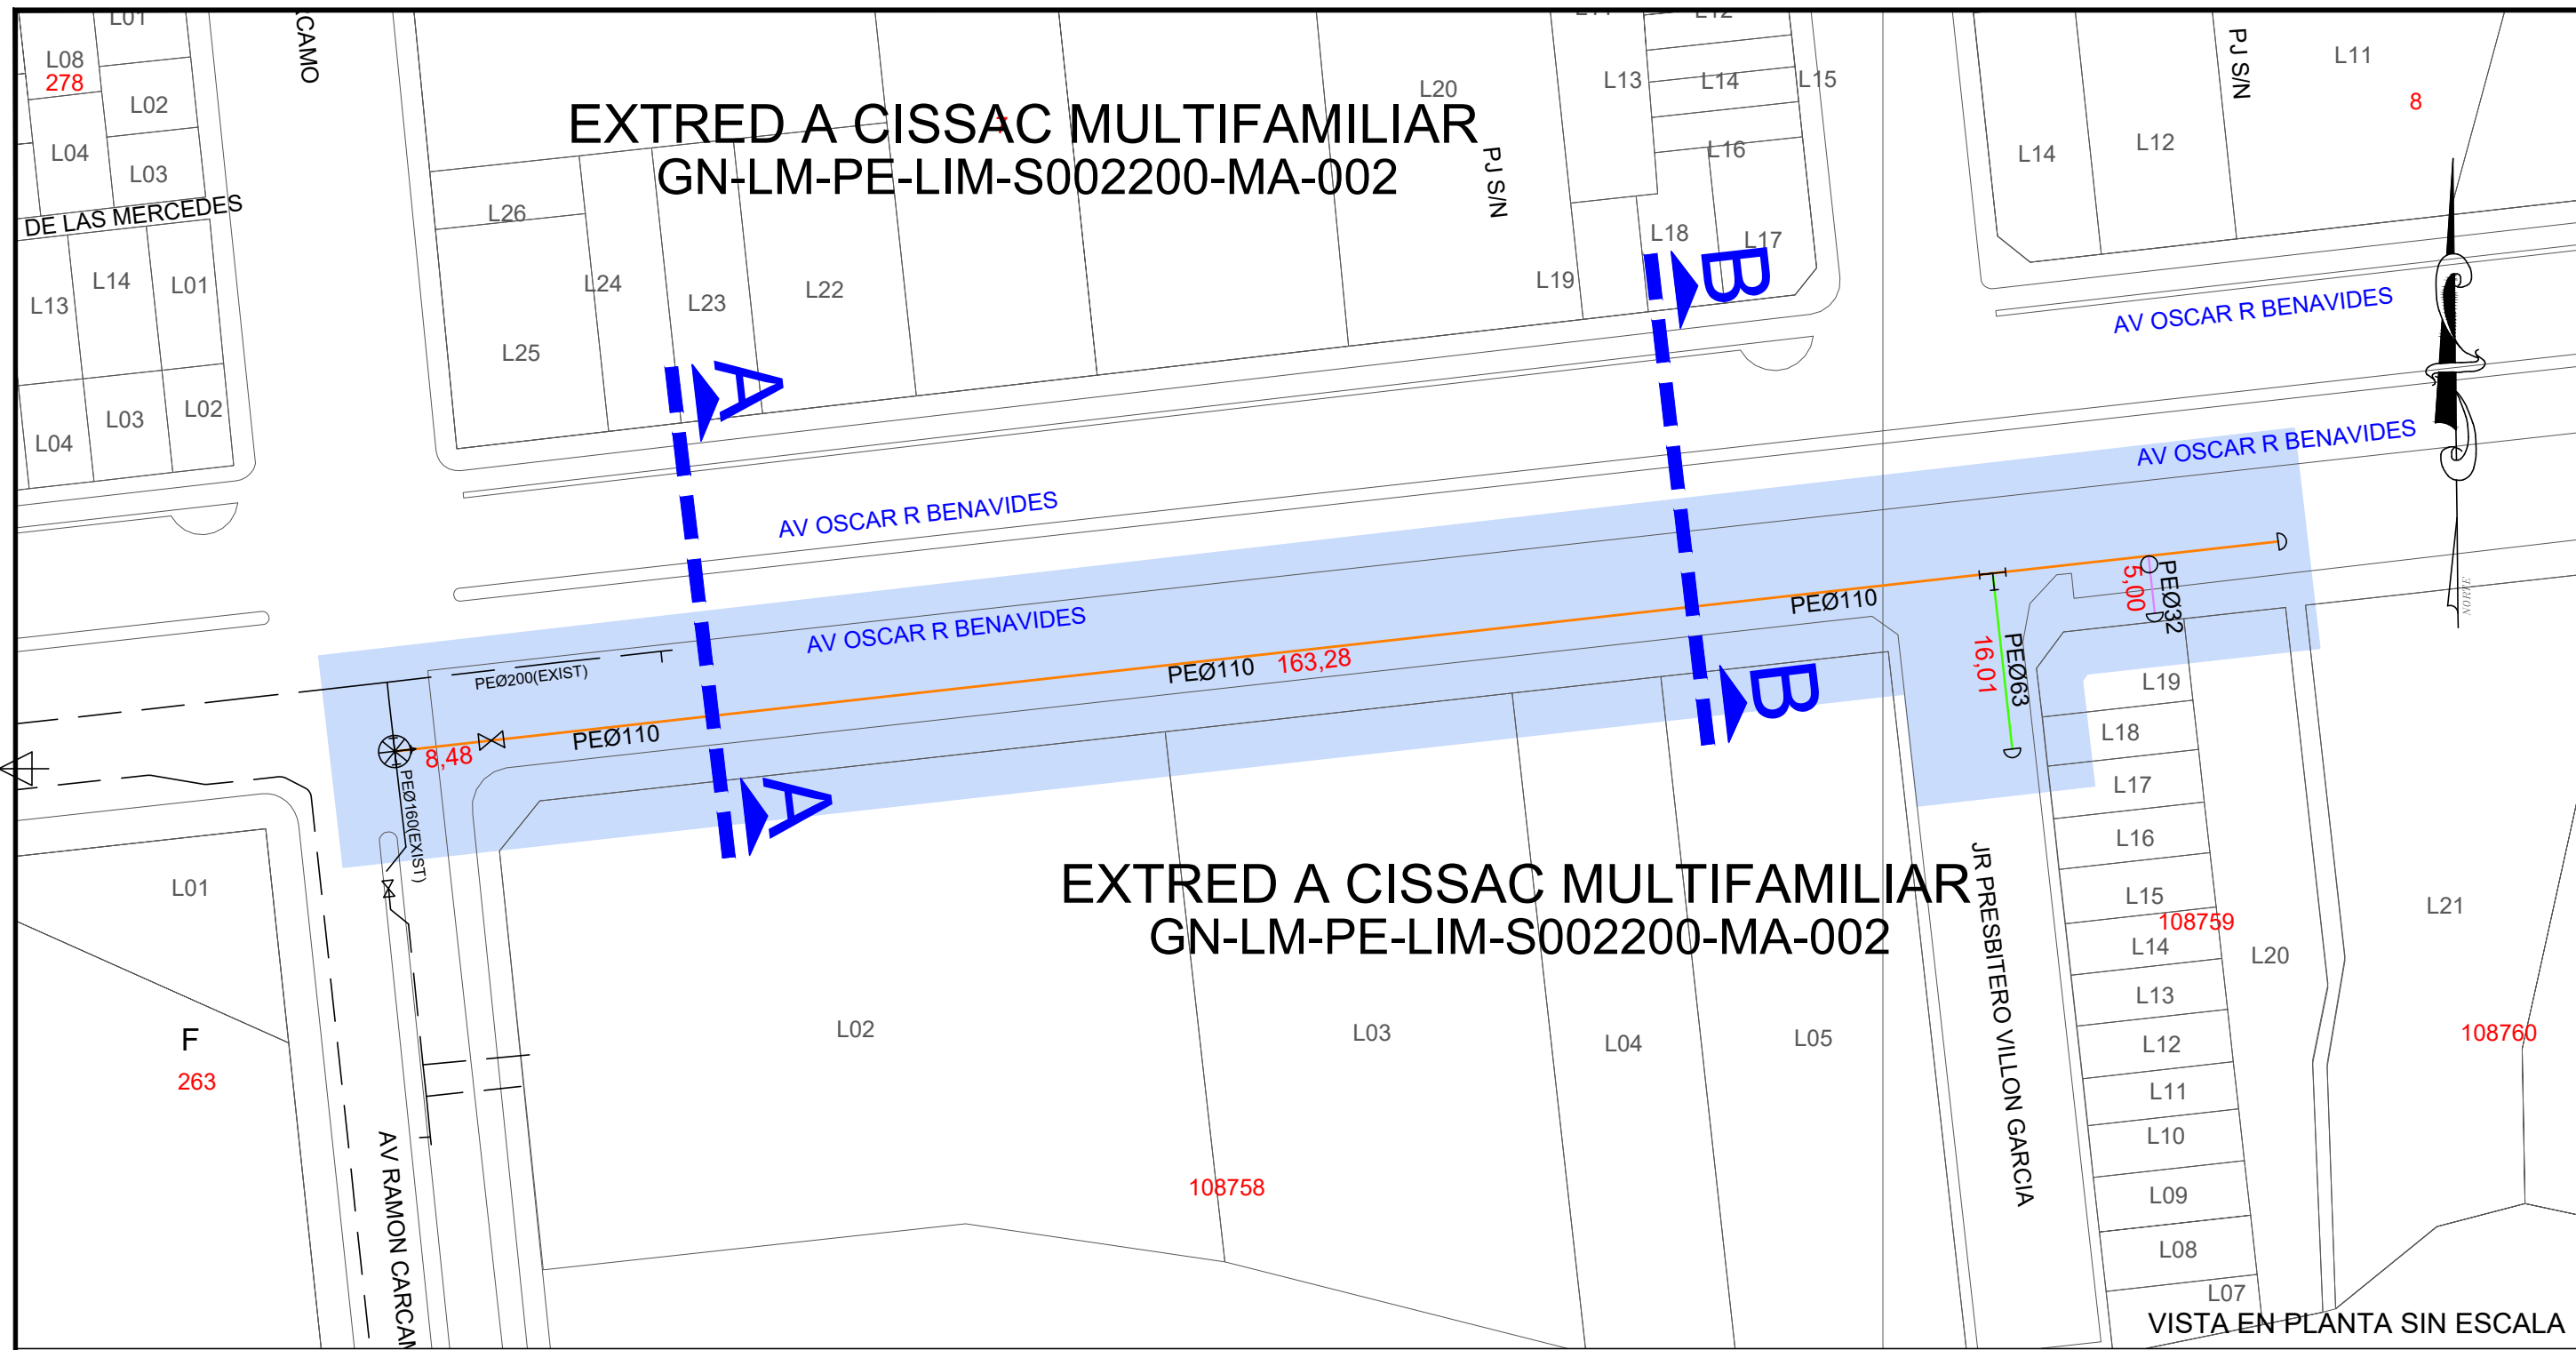


Representante Técnico
(Contratista)

A	PARA PERMISOS	06/04/2022	NSAQ	JMGV	CDPM
REV.	DESCRIPCIÓN	FECHA	ELABORÓ	REVISÓ	APROBÓ
LISTA DE REVISIONES					
REDES DE DISTRIBUCIÓN DE GAS NATURAL EN LIMA Y CALLAO					
TITULO : PPE-21-0058 - REDES DE POLIETILENO - LIMA					
EXTRED A CISSAC MULTIFAMILIAR - LIM - SECTOR 002200 MALLA 002					
PLANO DE CORTE					
DIBUJO : NSAQ	FECHA : 06/04/2022	DISTRITO : LIMA	PLANO N° :	REV. :	
REVISO : JMGV	ESCALA : INDICADA	ZONA Y MALLA : SECTOR 002200 MALLA 002	PPE-21-0058-00-OT-01		A
APROBO : CDPM	FILE : ---	REEMPLAZA : ---			

CRONOGRAMA DE OBRA GENERAL
PROYECTO: "EXTRED A CISSAC MULTIFAMILIAR - LIM - SECTOR 002200 MALLA 002"
DISTRITO: LIMA

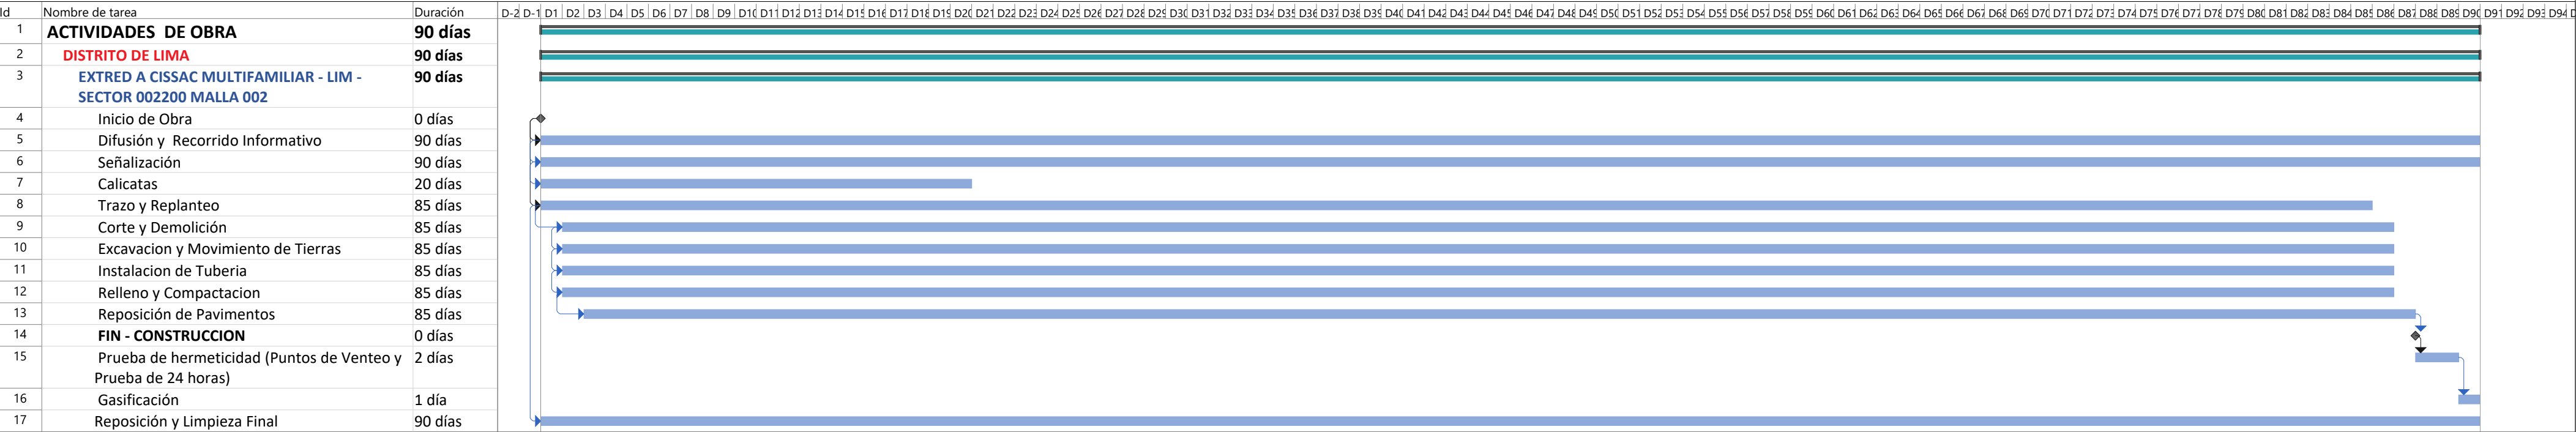

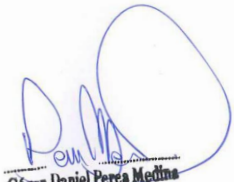
Cesar Daniel Perea Molina
INGENIERO MECANICO DE FLUIDOS
N° 151786

Tarea		Resumen		Hito inactivo		solo duración		solo el comienzo		Hito externo		Progreso manual	
División		Resumen del proyecto		Resumen inactivo		Informe de resumen manual		solo fin		Fecha limite			
Hito		Tarea inactiva		Tarea manual		Resumen manual		Tareas externas		Progreso			