

★2022-118662★



CÓDIGO DEL PROYECTO: PPE-22-0230

Lima, 22 de Agosto de 2022

Señores

MUNICIPALIDAD DISTRITAL DE LURIGANCHO - CHOSICA
GERENCIA DE DESARROLLO URBANO

Presente. -



Asunto : Solicita autorización para la ejecución de obras del proyecto denominado "EXT RED AV NICOLAS DE PIEROLA-AV CORA CORA LUR-SECTOR-003500-MALLA-000"

Radicado : R2022-043184

De nuestra consideración:

Gas Natural de Lima y Callao S.A. - Cálidda, identificada con RUC N° 20503758114, debidamente representada por su apoderado el Señor Roberto Franco Gianoli Hanke, Identificado con DNI N° 10609610, con poderes inscritos en la partida electrónica N° 11352499 del Registro de Personas Jurídicas de la Oficina Registral de Lima, ante usted respetuosamente, nos presentamos y decimos:

Que, en el marco del proyecto de masificación del servicio público de gas natural promovido por el Gobierno Central (Proyecto Camisea), venimos a solicitar autorización para la ejecución de obras del proyecto denominado "**EXT RED AV NICOLAS DE PIEROLA-AV CORA CORA LUR-SECTOR-003500-MALLA-000**" ubicado en el distrito de Lurigancho-Chosica, tal como se señala en los planos de ubicación y la memoria descriptiva que se adjuntan.

Conforme a lo señalado en el Art. 81 de Decreto Supremo N° 042-99-EM (Reglamento de Distribución de Gas Natural por Red de Ductos), el concesionario de distribución podrá abrir los pavimentos, calzadas y aceras de las vías públicas que se encuentren dentro del área de concesión, previa notificación a la Municipalidad respectiva, quedando obligado a efectuar la reparación que sea menester dentro del plazo otorgado por dicha Municipalidad.

El estudio de Impacto Ambiental del mencionado proyecto ha sido aprobado mediante R.D N°0116-2004-MEM/AAM de fecha 13 de agosto del 2004, expedida por la Dirección General de Asuntos Ambientales del Ministerio de Energía y Minas.

En virtud de lo antes expuesto, y de conformidad con lo establecido en el Texto Único de Procedimientos Administrativos de la Municipalidad, adjuntamos la siguiente documentación:

1. Plano de Ubicación
2. Planos de planta y perfil
3. Memoria Descriptiva y Especificaciones Técnicas
4. Cronograma de Obra

CAJÓN
 C. MONTE
 C.C. La Ronda Tercer
 Teléfono: 437 37 1900
 San José, Lima, Perú



Por su parte, informamos la contratación de la empresa **COMERCIALIZADORA S&E PERÚ S.A.C** identificada con RUC N°20511535612 para la elaboración de dichos trabajos contando como responsable por parte de la empresa contratista con el Ingeniero John Campos Castillo, con registro del Colegio de Ingenieros N°48335; asimismo, nuestra representada designa como persona responsable al Ingeniero Leyla G. Eugenio Sarmiento, con Registro del Colegio de Ingenieros N° 170305.

De conformidad con lo dispuesto en el artículo 126° del Texto Único Ordenado de la Ley N° 27444- Ley del Procedimiento Administrativo General, otorgamos poder general para efectos de la tramitación ordinaria de este procedimiento al Señor EDER MERA LEON con DNI N° 10214048 Y/O el Sr. ROBERT VALVERDE ALVARADO con DNI N° 41195791, a fin de que en nombre y representación de nuestra empresa, pueda realizar las gestiones correspondientes hasta la finalización del proyecto.

Asimismo, señalamos que de acuerdo con el numeral 20.4 del artículo 20° del TUO de la Ley N° 27444, vuestro despacho nos podrá notificar a los siguientes correos electrónicos:

- casilla.electronica@proveedores.calidda.com.pe
- Gestion.Permisos@calidda.com.pe
- emera@meraasesores.com

POR LO EXPUESTO

Presentamos la presente comunicación para los fines pertinentes y en el marco de la normativa aplicable.

Atentamente,

Firmado Digitalmente por:
ROBERTO FRANCO GIANOLI
HANKE
Fecha: 23/08/2022 08:27:21

Roberto Franco Gianoli Hanke
Sub Gerente Legal




COPIA
CÓDIGO
Fecha:
Hora:



PROYECTO: REDES DE DISTRIBUCIÓN DE GAS NATURAL DE LIMA Y CALLAO

CONTRATISTA: COMERCIALIZADORA **S&E** PERU SAC.


RED DE DISTRIBUCIÓN EN PE PROYECTO LUR

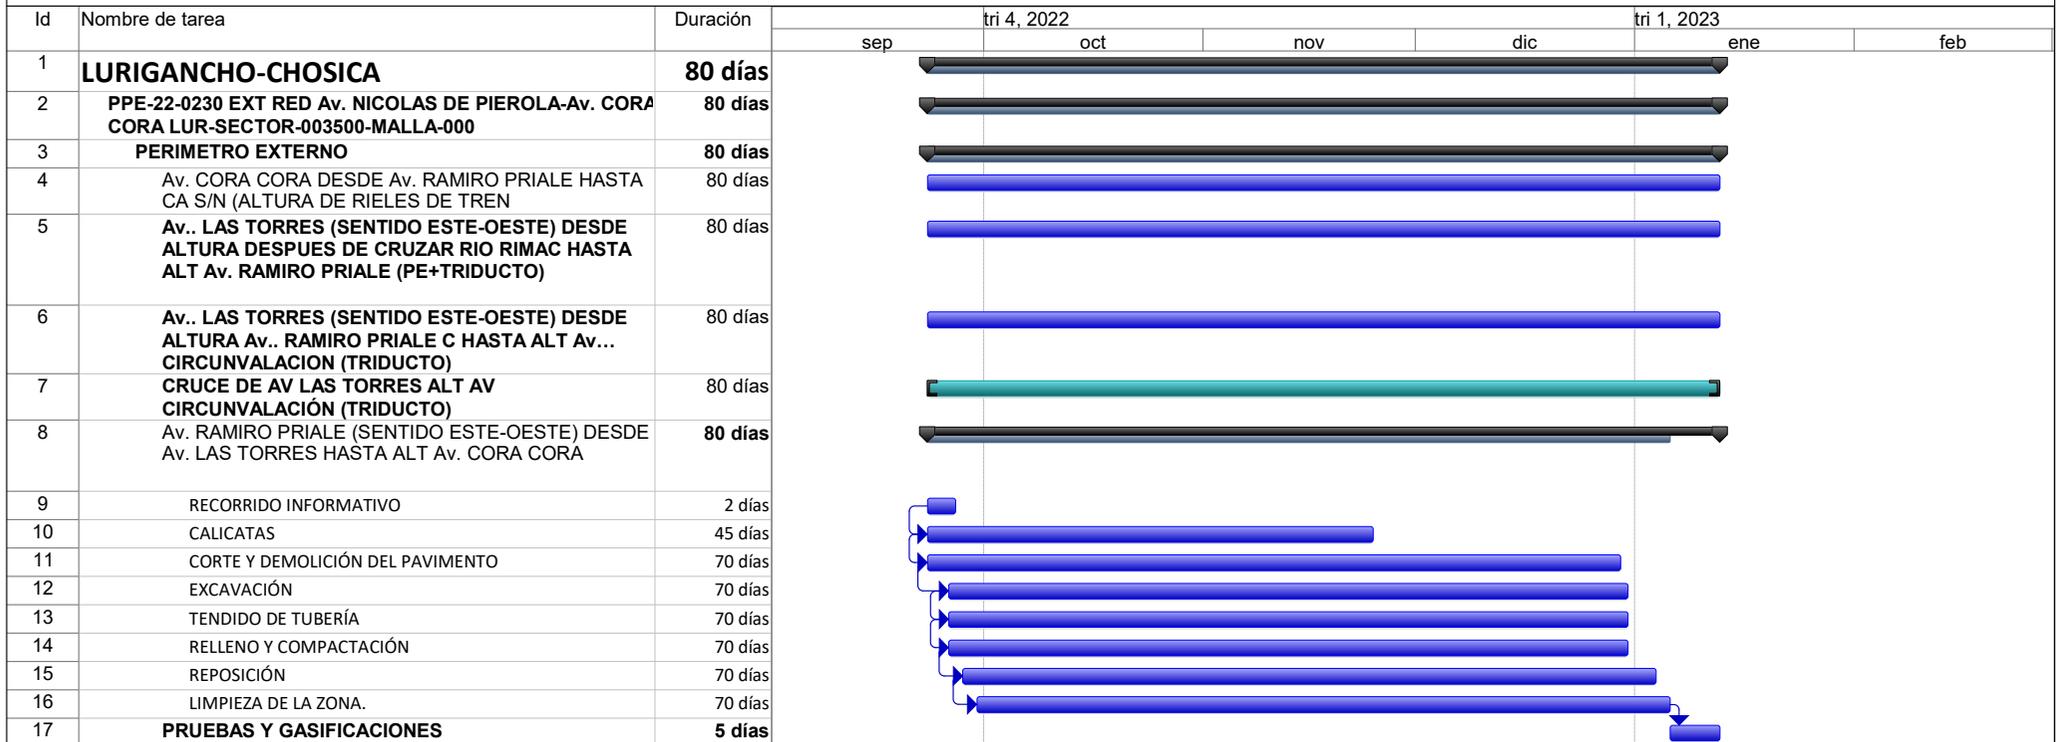

PROYECTO: REDES DE DISTRIBUCIÓN DE GAS NATURAL DE LIMA Y CALLAO

Tarea		Hito externo		Manual Summary Rollup	
División		Inactive Task		Manual Summary	
Hito		Inactive Milestone		Start-only	
Resumen		Inactive Summary		Finish-only	
Resumen del proyecto		Manual Task		Progreso	
Tareas externas		Duration-only		Fecha límite	

JOHN ROBINSON CAMPOS CASTILLO
 INGENIERO CIVIL
 REG. SIP. N° 48335

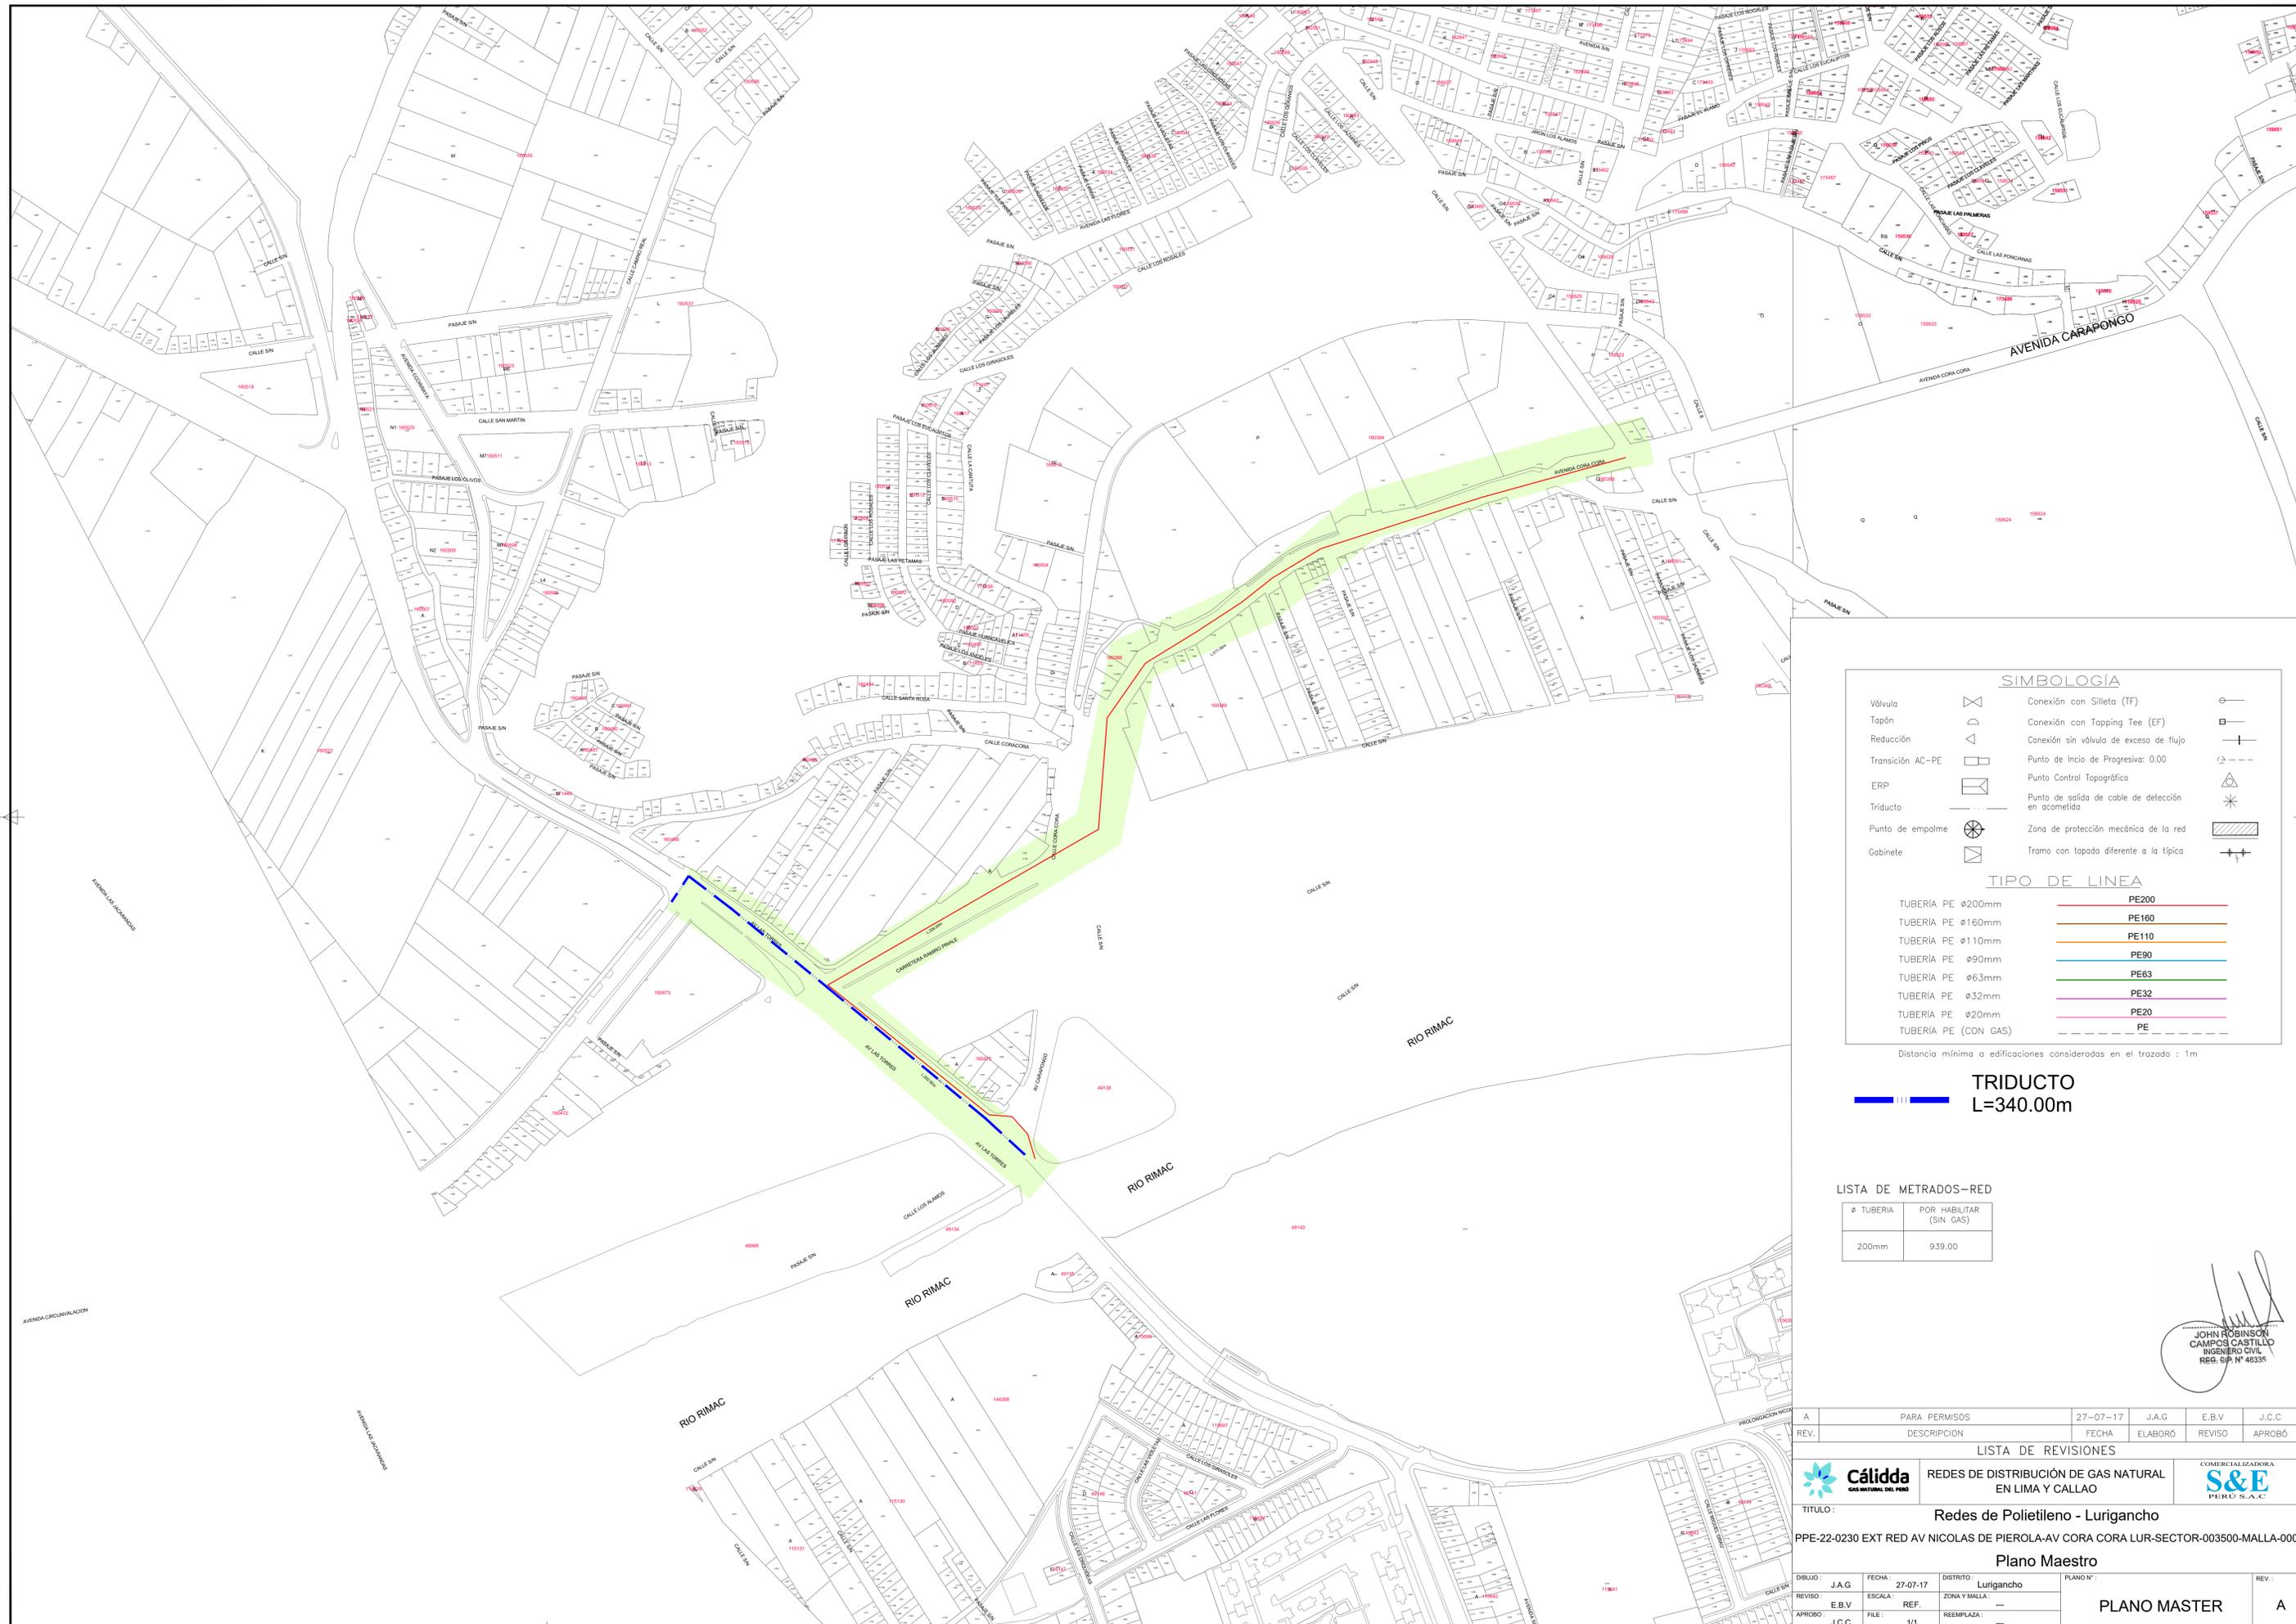

SIMBOLOGÍA

Válvula		Conexión con Sileta (TF)	
Tapón		Conexión con Tapping Tee (EF)	
Reducción		Conexión sin válvula de exceso de flujo	
Transición AC-PE		Punto de Inicio de Progresiva: 0.00	
ERP		Punto Control Topográfico	
Triducto		Punto de salida de cable de detección en acometida	
Punto de empalme		Zona de protección mecánica de la red	
Gabinete		Tramo con tapada diferente a la típica	

TIPO DE LINEA

TUBERÍA PE Ø200mm		PE200
TUBERÍA PE Ø160mm		PE160
TUBERÍA PE Ø110mm		PE110
TUBERÍA PE Ø90mm		PE90
TUBERÍA PE Ø63mm		PE63
TUBERÍA PE Ø32mm		PE32
TUBERÍA PE Ø20mm		PE20
TUBERÍA PE (CON GAS)		PE

Distancia mínima a edificaciones consideradas en el trazado : 1m

TRIDUCTO
L=340.00m

LISTA DE METRADOS-RED

Ø TUBERÍA	POR HABITAR (SIN GAS)
200mm	939.00

JOHN ROBINSON CAMPOS CASTILLO
INGENIERO CIVIL
REG. S.P. N° 48335

A	PARA PERMISOS	27-07-17	J.A.G	E.B.V	J.C.C
REV.	DESCRIPCION	FECHA	ELABORÓ	REVISO	APROBÓ
LISTA DE REVISIONES					
		REDES DE DISTRIBUCIÓN DE GAS NATURAL EN LIMA Y CALLAO			
TITULO: Redes de Polietileno - Lurigancho					
PPE-22-0230 EXT RED AV NICOLAS DE PIEROLA-AV CORA CORA LUR-SECTOR-003500-MALLA-000					
Plano Maestro					
DIBUJO:	J.A.G	FECHA:	27-07-17	DISTRITO:	Lurigancho
REVISO:	E.B.V	ESCALA:	REF.	ZONA Y MALLA:	---
APROBÓ:	J.C.C	FILE:	1/1	REEMPLAZA:	---
				PLANO MASTER	A