

**SOLICITUD DE AUTORIZACIÓN PARA
INSTALACIONES DOMICILIARIAS SANITARIAS Y/O
GLP (ACOMETIDAS)**

Código :	F0-10-19-09
Versión 01	Aprobación 17/04/2017
Página :	1 de 1

Solicitud No.: 444-2023

Operador: CESPINOZAZ

Ubicación de la Intervención	JR. FRANZ PIETRO SCHUBERT CDRA. 1
------------------------------	-----------------------------------



MUNICIPALIDAD DE SAN BORJA
EXP.
2023 - 000500
FOLIO: 30
PK: 28/01/2023 14:49:00
DESTINO: MBR-UM-GDUC-
UDPIM
GENERADO POR: PLIZANA

Código Catastral	300756130A101001
------------------	------------------

I. DATOS DEL SOLICITANTE

Nombres y apellidos o Razón Social	GAS NATURAL DE LIMA Y CALLAO S.A.				
Código	164684	Documento de Identidad		Teléfono	6117500
Dirección	Jr. MORELLI Nro.150 Dpto. TORR 2 Mz. 12 Lt. 01 SAN BORJ			Correo electrónico	

II. DATOS DEL REPRESENTANTE LEGAL

Nombres y apellidos o Razón Social	GIANOLI HANKE ROBERTO FRANCO				
Doc. Identidad	10609610	Correo Electrónico		Teléfono	6117500
Dirección	Jr. MORELLI Nro. 150 Of. 301				

De acuerdo al presente documento, solicito se me expida AUTORIZACIÓN PARA INSTALACIONES DOMICILIARIAS SANITARIAS Y/O GLP (ACOMETIDAS), para cuyo efecto se acompañan los siguientes documentos:

- ☒ Solicitud de la empresa concesionaria del servicio, indicando el número de resolución de la concesión vigente.
- ☒ Carta del concesionario del servicio indicando la factibilidad técnica.
- ☒ Croquis de ubicación.
- ☒ Pago por derecho de trámite.

Nota (*) Para la instalación de gas natural solo deberán comunicar a la Municipalidad.

NOTIFICACIÓN DOMICILIARIA

SI []

NO [X]

NOTA IMPORTANTE:

En caso de haber marcado "NO", el documento se mantendrá en custodia de los módulos de plataforma, por el término de 3 días contados a partir de su emisión. Transcurrido dicho plazo, será notificado al domicilio consignado en la presente solicitud.

Si una persona distinta al titular de la notificación acude a recoger el documento en plataforma, deberá portar carta poder simple con copia del documento de identidad del poderdante y el apoderado.

San Borja,

Firma del Solicitante o Representante Legal

(ANTES DE FIRMAR LA PRESENTE SOLICITUD, SÍRVASE VERIFICAR QUE TODA LA INFORMACIÓN CONTENIDA ESTÉ COMPLETA Y CORRECTA)

CÓDIGO DEL PROYECTO: PPE0-21-3665

Lima, 17 de Enero de 2023

Señores

**MUNICIPALIDAD DISTRITAL DE SAN BORJA
GERENCIA DE DESARROLLO URBANO**

Presente. -

Asunto: Solicita autorización para la ejecución de obras del proyecto "EXTRED CALLE SCHUBERT FRANZ 172 - SBO - SECTOR 000900 MALLA 006"

Radicado : R2023-002605

De nuestra consideración:

Gas Natural de Lima y Callao S.A. - Cálidda, identificada con RUC N° 20503758114, debidamente representada por su apoderado el Señor Roberto Franco Gianoli Hanke, Identificado con DNI N° 10609610, con poderes inscritos en la partida electrónica N° 11352499 del Registro de Personas Jurídicas de la Oficina Registral de Lima, ante usted respetuosamente, nos presentamos y decimos:

Que, en el marco del proyecto de masificación del servicio público de gas natural promovido por el Gobierno Central (Proyecto Camisea), venimos a solicitar autorización para la ejecución de obras del proyecto denominado **"EXTRED CALLE SCHUBERT FRANZ 172 - SBO - SECTOR 000900 MALLA 006" ubicado en el distrito de San Borja**, tal como se señala en los planos de ubicación y la memoria descriptiva que se adjuntan.

Conforme a lo señalado en el Art. 81 de Decreto Supremo N° 042-99-EM (Reglamento de Distribución de Gas Natural por Red de Ductos), el concesionario de distribución podrá abrir los pavimentos, calzadas y aceras de las vías públicas que se encuentren dentro del área de concesión, previa notificación a la Municipalidad respectiva, quedando obligado a efectuar la reparación que sea menester dentro del plazo otorgado por dicha Municipalidad.

El estudio de Impacto Ambiental del mencionado proyecto ha sido aprobado mediante R.D N°0116-2004-MEM/AAM de fecha 13 de agosto del 2004, expedida por la Dirección General de Asuntos Ambientales del Ministerio de Energía y Minas.

En virtud de lo antes expuesto, y de conformidad con lo establecido en el Texto Único de Procedimientos Administrativos de la Municipalidad, adjuntamos la siguiente documentación:

1. Plano de Ubicación
2. Planos de planta y perfil
3. Memoria Descriptiva y Especificaciones Técnicas
4. Cronograma de Obra

CÁLIDDA
Calle Miraflores 172
C.C. de San Borja
Teléfono: 051 984 110 110
www.caldida.com



Por su parte, informamos la contratación de la empresa **P.A PERU SAC**, empresa identificada con RUC. N° 20549011196, para la elaboración de dichos trabajos contando como responsable por parte de la empresa contratista con la Ingeniera Diana Cayo Rivas, con registro del Colegio de Ingenieros N°122261; asimismo, nuestra representada designa como persona responsable al Ingeniero Raúl García con registro del Colegio de Ingenieros N°64179.

De conformidad con lo dispuesto en el artículo 126° del Texto Único Ordenado de la Ley N° 27444- Ley del Procedimiento Administrativo General, otorgamos poder general para efectos de la tramitación ordinaria de éste procedimiento al Señor Sergio Dennis Chacón Bruno identificado con DNI N° 46731029 y/o Yelina Quispe Curicon DNI N° 70474960, a fin que en nombre y representación de nuestra empresa, pueda revisar el expediente, realizar las gestiones necesarias orientadas a la obtención de los permisos y en su oportunidad proceder al recojo de la autorización que corresponda.

Asimismo, señalamos que de acuerdo al numeral 20.4 del artículo 20° del TUO de la Ley N° 27444, vuestro despacho nos podrá notificar a los siguientes correos electrónicos:

- casilla_electronica@proveedores.calidda.com.pe
- Gestion.Permisos@calidda.com.pe
- nataly.aldana@profesionalesasociados.pe
- jose.garrido@profesionalesasociados.pe

POR TANTO:

A usted señor Gerente, mucho agradeceremos se sirva disponer lo necesario a efecto se nos proporcione la autorización solicitada, por corresponder a derecho.

Atentamente,

Firmado Digitalmente por:
**ROBERTO FRANCO GIANOLI
HANKE**

Fecha: 19/01/2023 12:04:05

Roberto Franco Gianoli Hanke
Sub Gerente Legal



Municipalidad de San Borja RECIBO DE PAGO Refr.00006046-2
Av.Joaquin Madrid No.200-San Borja RUC.20131373741
Adquiriente GAS NATURAL DE LIMA Y CALLAO S.A.
Concepto Tasa JEFATURA DE OBRAS PUBLICAS
Transaccion 0050061
Tasa

	Prec.	Unit	Cant.	Sub total
027 Autoriz.para instalaciones dom	19.50	1.0		19.50

Total a Pagar	19.50
Total Pagado	19.50

EFFECTIVO

Movimiento 0021

Cajero GMuñaila 23/01/2023 13:35:09 CANCELADO

MUNICIPALIDAD
DE SAN BORJA

Municipalidad de San Borja RECIBO DE PAGO Refr.00006046-2
Av.Joaquin Madrid No.200-San Borja RUC.20131373741
Adquiriente GAS NATURAL DE LIMA Y CALLAO S.A.
Concepto Tasa JEFATURA DE OBRAS PUBLICAS
Transaccion 0050061
Tasa

	Prec.	Unit	Cant.	Sub total
027 Autoriz.para instalaciones dom	19.50	1.0		19.50



Total a Pagar	19.50
Total Pagado	19.50

EFFECTIVO

Movimiento 0021

Cajero GMuñaila 23/01/2023 13:35:17 CANCELADO

MUNICIPALIDAD
DE SAN BORJA

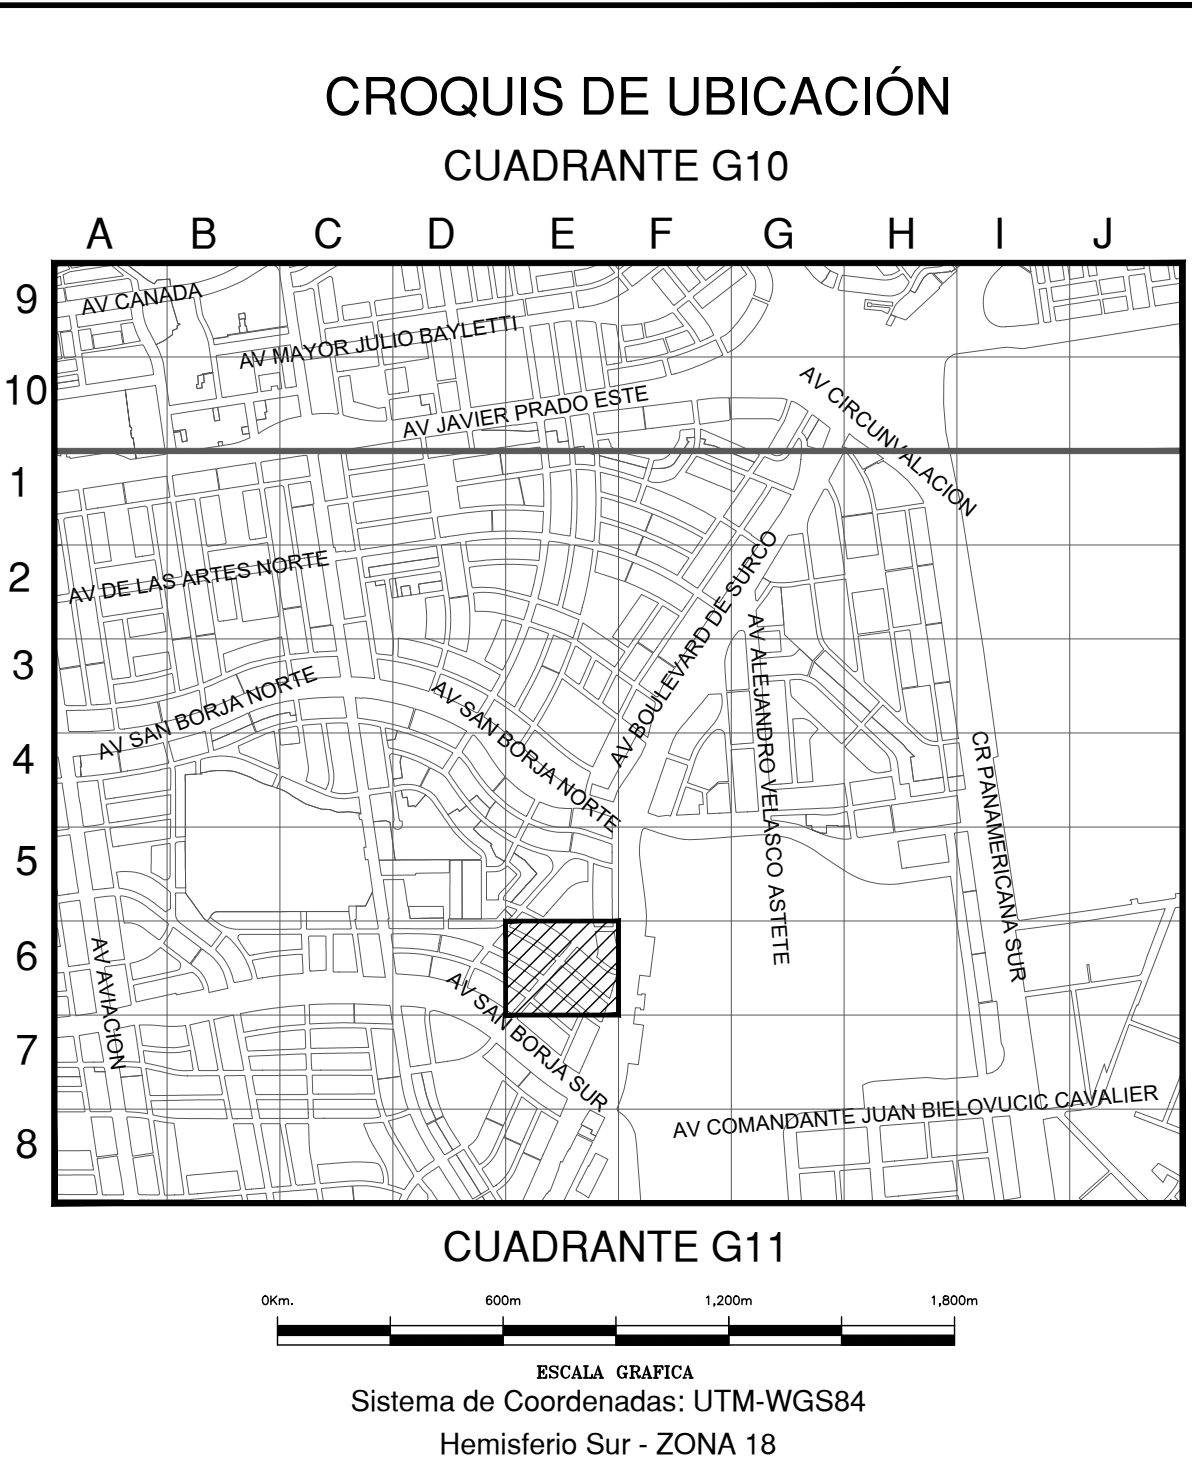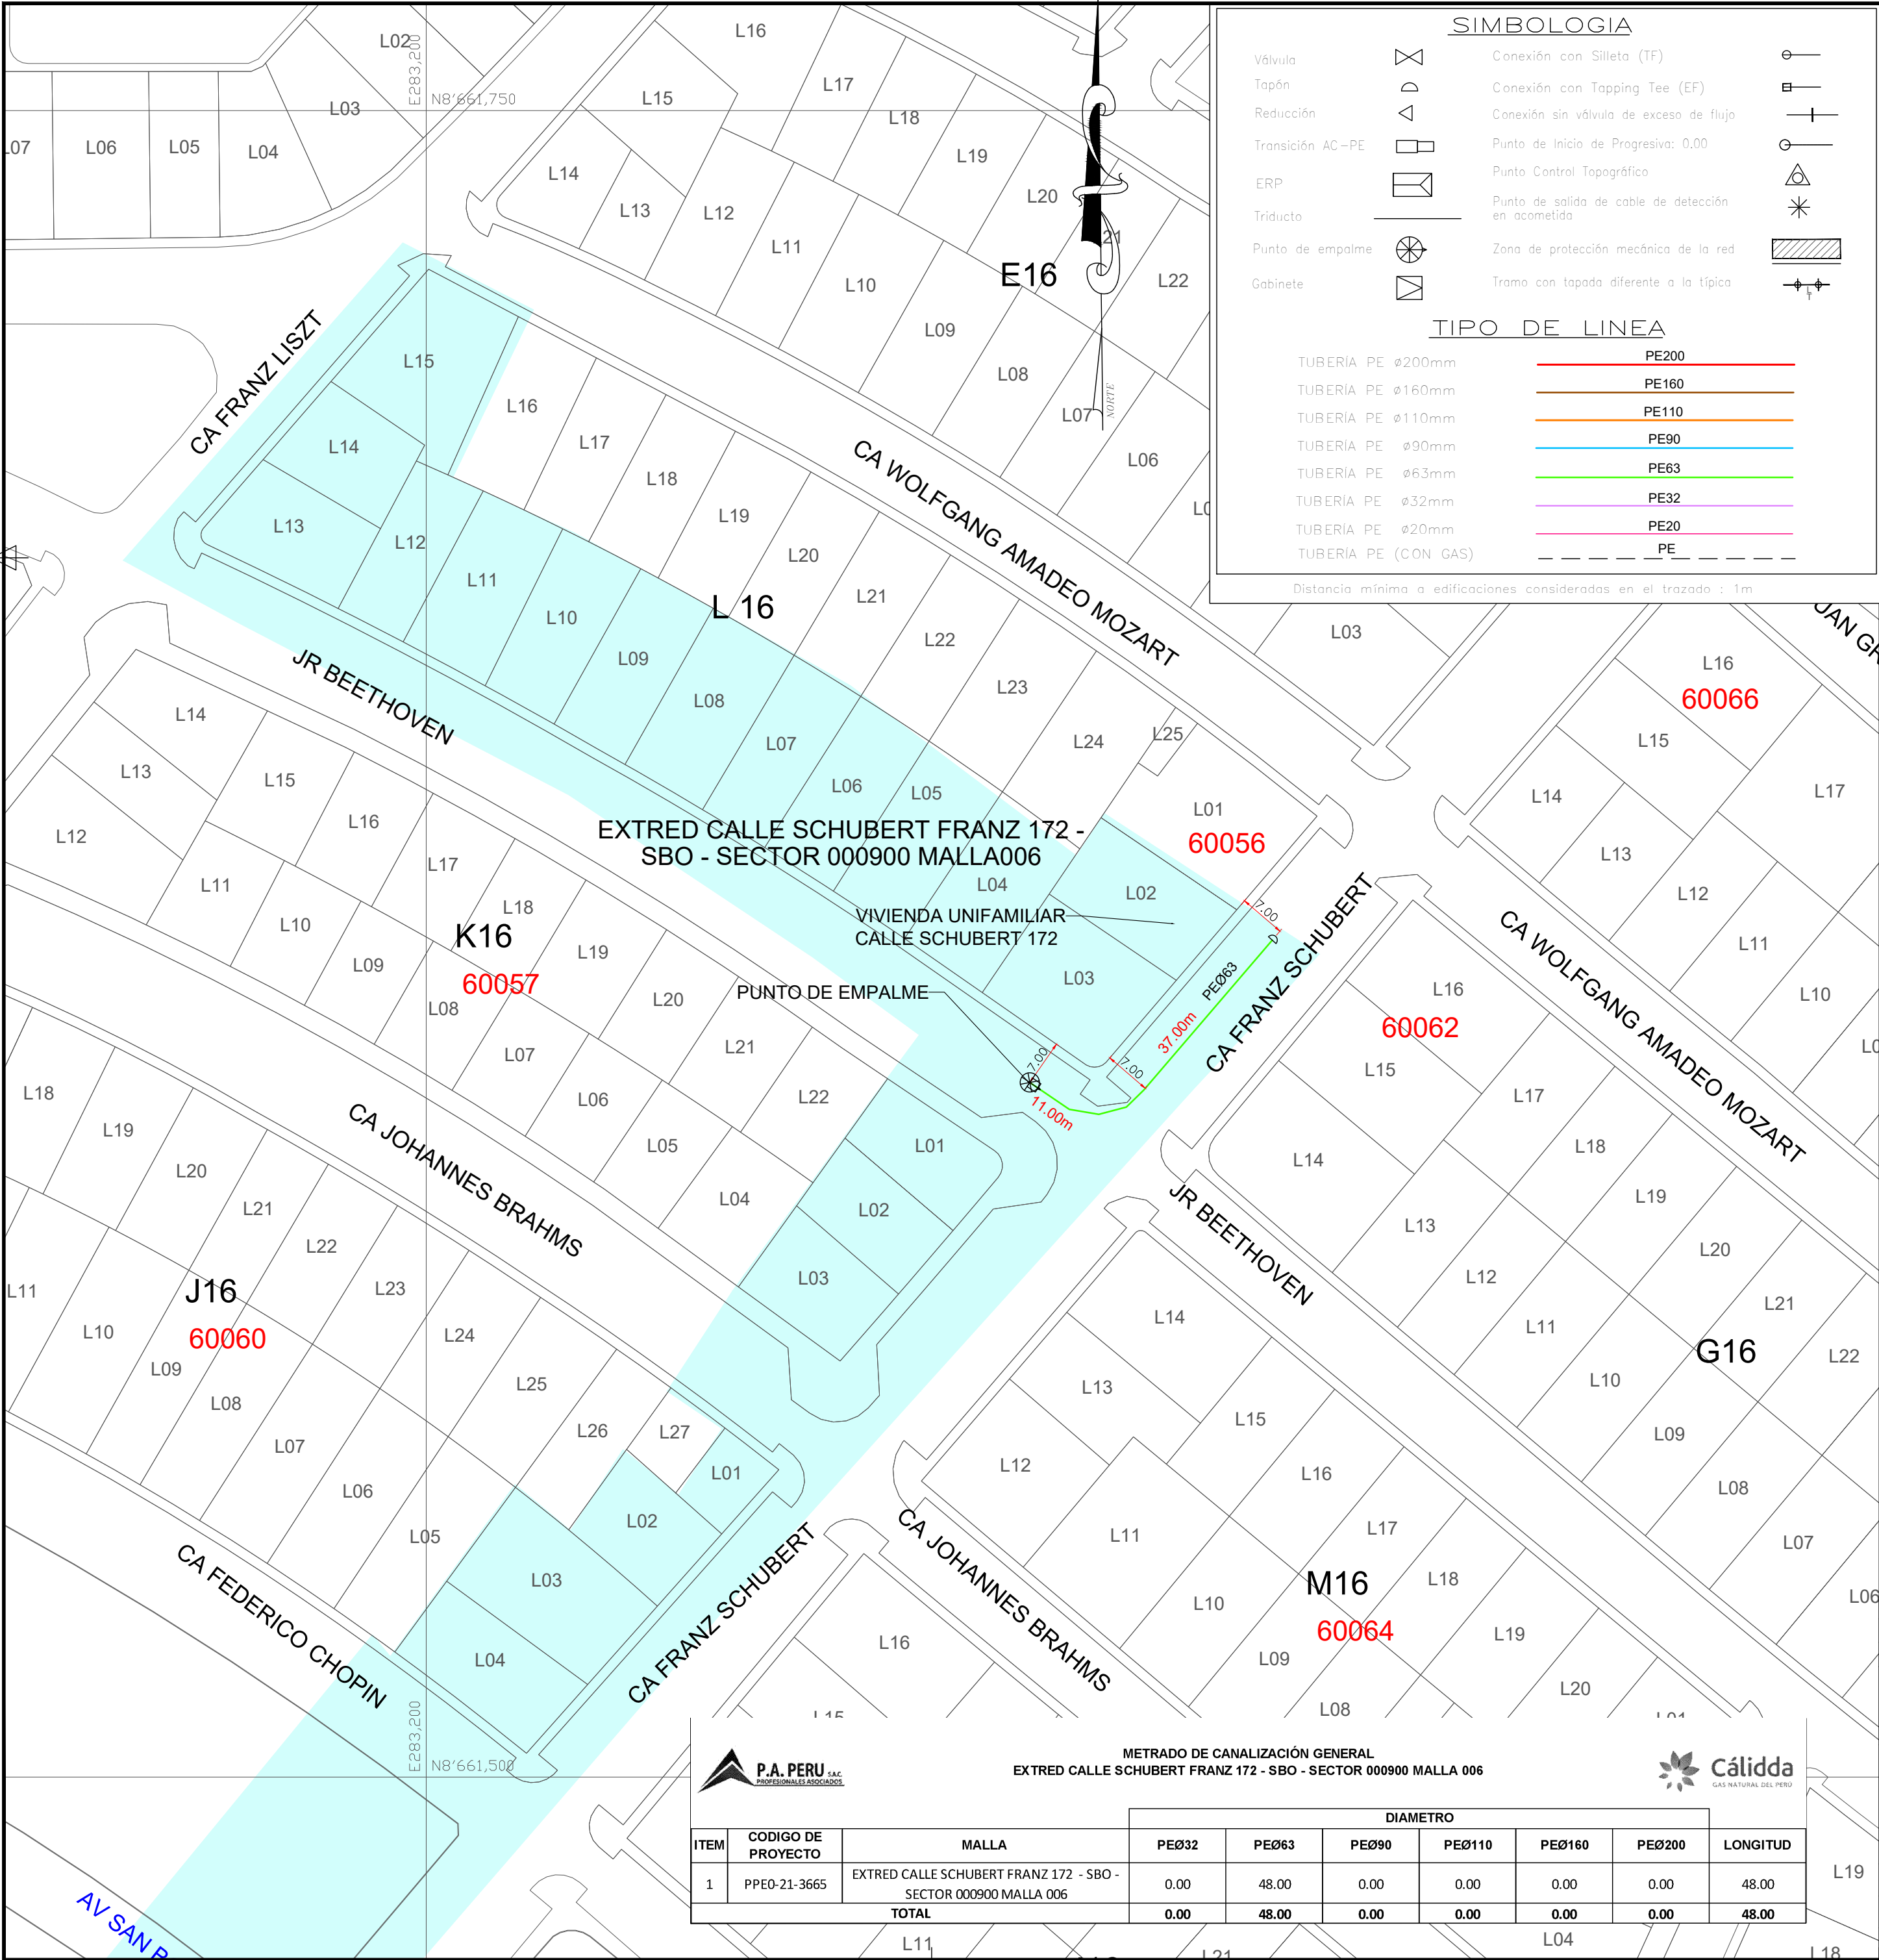


Representante Técnico
(Contratista)

A	PARA PERMISOS	02/01/2023	NSAQ	JMGV	CDPM
REV.	DESCRIPCIÓN	FECHA	ELABORÓ	REVISÓ	APROBÓ

LISTA DE REVISIONES					
		REDES DE DISTRIBUCIÓN DE GAS NATURAL EN LIMA Y CALLAO			
TITULO : PPE0-21-3665 REDES DE POLIETILENO - SAN BORJA					
EXTRED CALLE SCHUBERT FRANZ 172 - SBO - SECTOR 000900 MALLA 006					
PLANO MAESTRO					
DIBUJO : NSAQ	FECHA : 02/01/2023	DISTRITO : SAN BORJA	PLANO N° :	REV. :	
REVISO : JMGV	ESCALA : S/E	ZONA Y MALLA : SECTOR 000900 MALLA 005	PPE0-21-3665-00-PM-01		A
APROBO : CDPM	FILE : 1/1	REEMPLAZA : ---			

METRADO DE CANALIZACIÓN GENERAL EXTRED CALLE SCHUBERT FRANZ 172 - SBO - SECTOR 000900 MALLA 006									
ITEM	CODIGO DE PROYECTO	MALLA	DIAMETRO						LONGITUD
			PEØ32	PEØ63	PEØ90	PEØ110	PEØ160	PEØ200	
1	PPE0-21-3665	EXTRED CALLE SCHUBERT FRANZ 172 - SBO - SECTOR 000900 MALLA 006	0.00	48.00	0.00	0.00	0.00	0.00	48.00
TOTAL			0.00	48.00	0.00	0.00	0.00	0.00	48.00

CRONOGRAMA DE OBRA
Proyecto:"EXTRED CALLE SCHUBERT FRANZ 172 - SBO - SECTOR 000900 MALLA 006"
(Distrito: SAN BORJA)

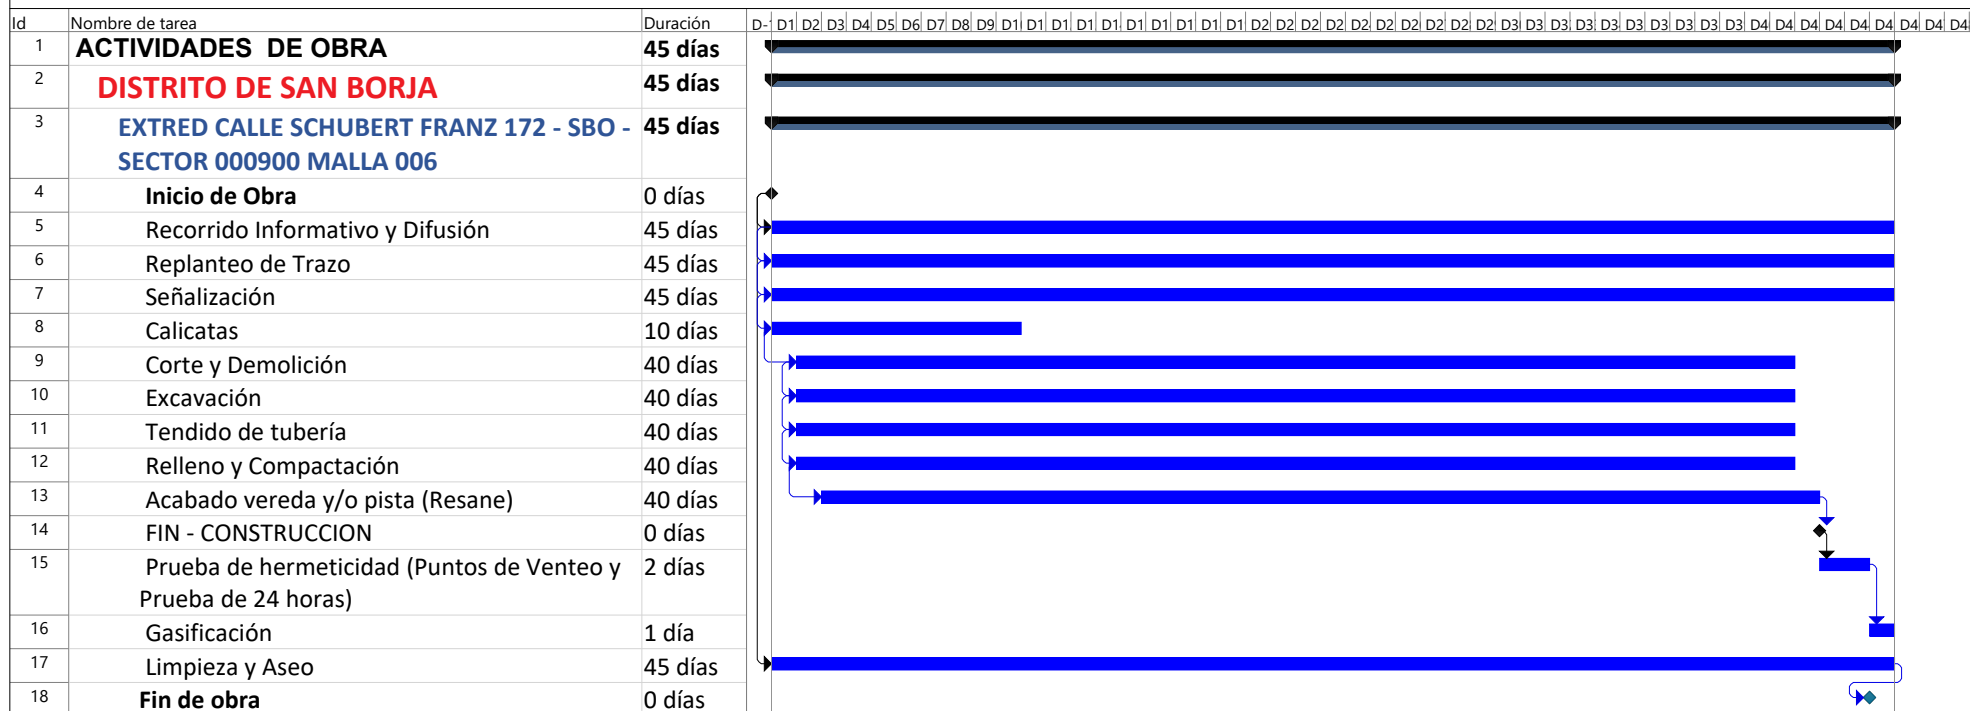

Tarea		Tarea resumida		Hito inactivo		solo el comienzo	
División		Hito resumido		Resumen inactivo		solo fin	
Hito		Progreso resumido		Tarea manual		Fecha límite	
Resumen		Tareas externas		solo duración		Progreso	
Resumen del proyecto		Hito externo		Informe de resumen manual			
Agrupar por síntesis		Tarea inactiva		Resumen manual			