

Cargo de Recepción



Firmado digitalmente por:
ventanillavirtual.osinergrmin.gob.pe
Motivo: Cargo de
Recepción
Fecha: 28/12/2022 16:26:01-0500

Su documento ha sido ingresado satisfactoriamente, por favor tome nota del número de expediente generado para realizar el seguimiento correspondiente.

Número de expediente: 202200272625 Fecha y hora de presentación: 28/12/2022 16:25

RUC: 20503758114

Nombre/Razón social: GAS NATURAL DE LIMA Y CALLAO S.A.

Correo electrónico: Casilla.Electronica@proveedores.calidda.com.pe

Nro. telefónico: 6257388

Documento: CARTA - 2022-127886 Nro. Folios: 2

Asunto: Inicio de construcción – Proyecto Ext Red a Av. Jorge Chavez - Cdra 4 Sector 0300 Malla 05 ubicado en el distrito de Barranco.

Anexos: SI

Tipo	Documento	Nombre	Folio	Peso
Documento Principal	OSI-2022-127886_28122022162502.pdf	Inicio de construcción – Proyecto Ext Red a Av. Jorge Chavez - Cdra 4 Sector 0300 Malla 05 ubicado en el distrito de Barranco.	2	231 Kb
Anexo	OSI-2022-127886_1_28122022162523.zip	Adjunto de archivo - OSI-2022-127886.pdf con fecha 2022-12-28	1	11 Mb

Usted podrá hacer el seguimiento de su trámite a través de <https://consultaexpedientes.osinergrmin.gob.pe/consulta-docs/>, de tener alguna consulta puede efectuarla a través de: ventanillavirtual@osinergrmin.gob.pe

ATENCIÓN: Usted se encuentra afiliado al Sistema de Notificaciones Electrónicas del Osinergrmin - SNE, cualquier notificación se realizará por ese medio, exceptuando las Solicitudes de Acceso a la Información Pública, cuya atención se realizará por el canal seleccionado.


En caso el cliente registrado en el formulario virtual corresponda a un tercero (persona natural o jurídica distinta al solicitante del trámite), el Osinergrmin creará una casilla electrónica de oficio al solicitante en la cual se realizará toda notificación.

Para ingresar a su casilla electrónica, actualizar sus datos y/o revisar sus notificaciones, sírvase ingresar al siguiente link: <https://notificaciones.osinergrmin.gob.pe/>

NOTA IMPORTANTE:


Para fines del cómputo de plazos, los documentos presentados los sábados, domingos y feriados o cualquier otro día inhábil, se consideran presentadas al primer día hábil siguiente.

El cargo de recepción del expediente no significa aceptación, aprobación o autorización al ejercicio de alguna actividad sujeta a supervisión o fiscalización del Osinergrmin, resultando de aplicación lo dispuesto en los numerales 33.2 y 136.6 del Texto Único Ordenado de la Ley N° 27444, Ley del Procedimiento Administrativo General.

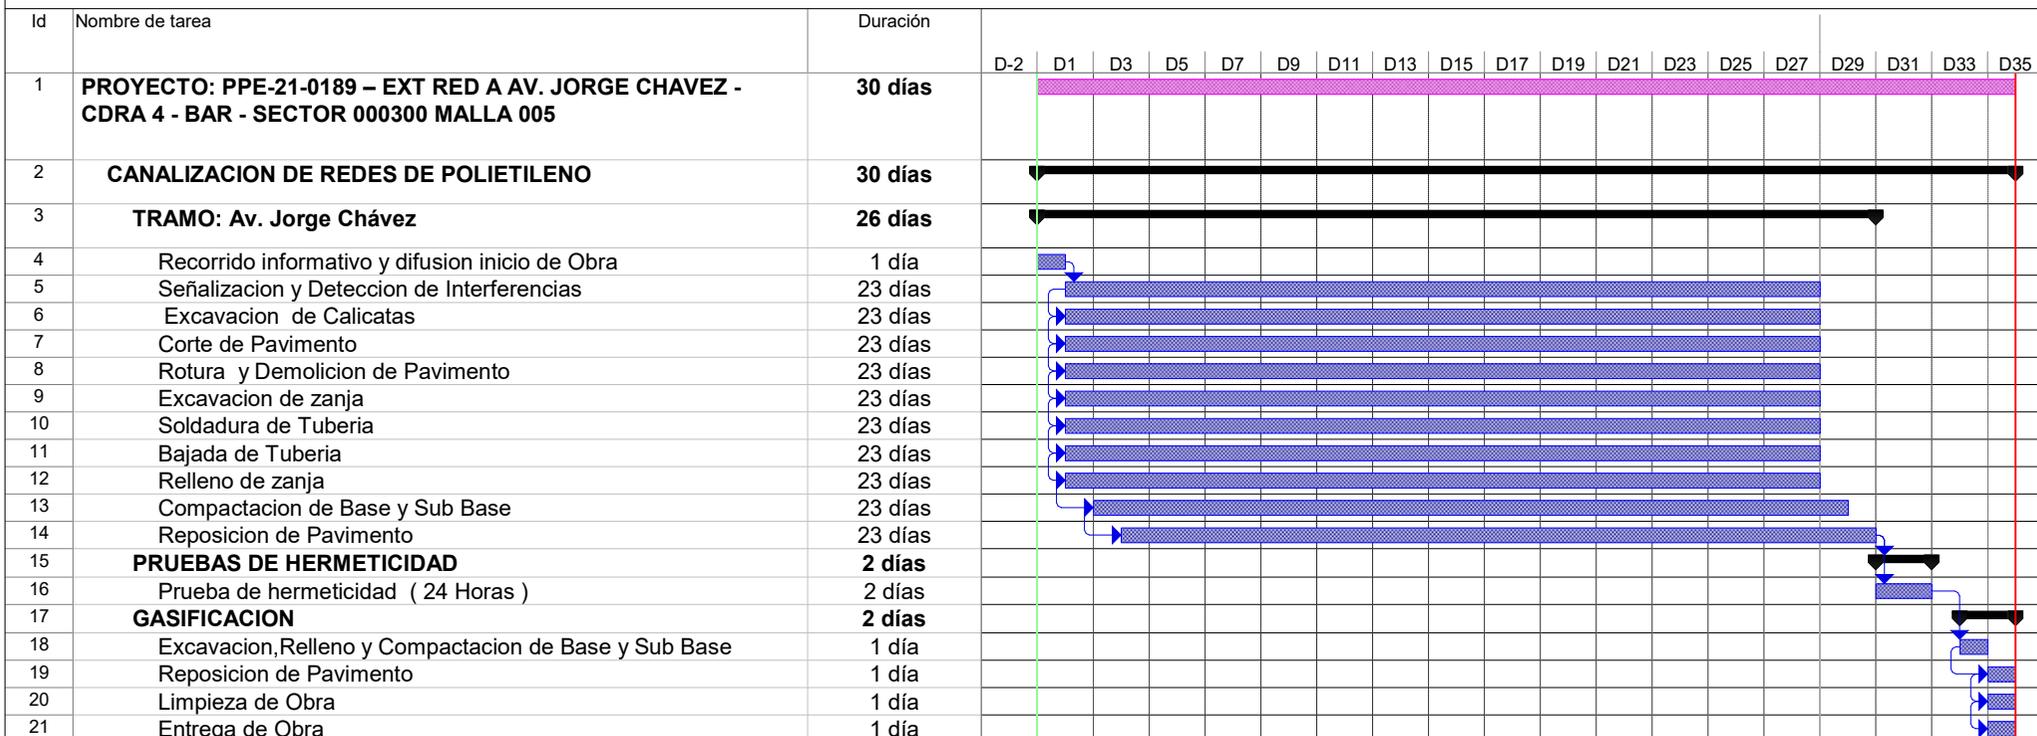

Tarea		Tareas externas		solo duración		Tareas externas	
División		Hito exteTarea		Informe de resumen manual		Hito externo	
Hito		Hito inactivo		Resumen manual		Progreso	
Resumen		Resumen inactivo		solo el comienzo		División	
Resumen del proyecto		Tarea manual		solo fin			

Ing. DIEGO E. QUISPE GARCIA
 JEFE DE INGENIERIA
 CIP 183492

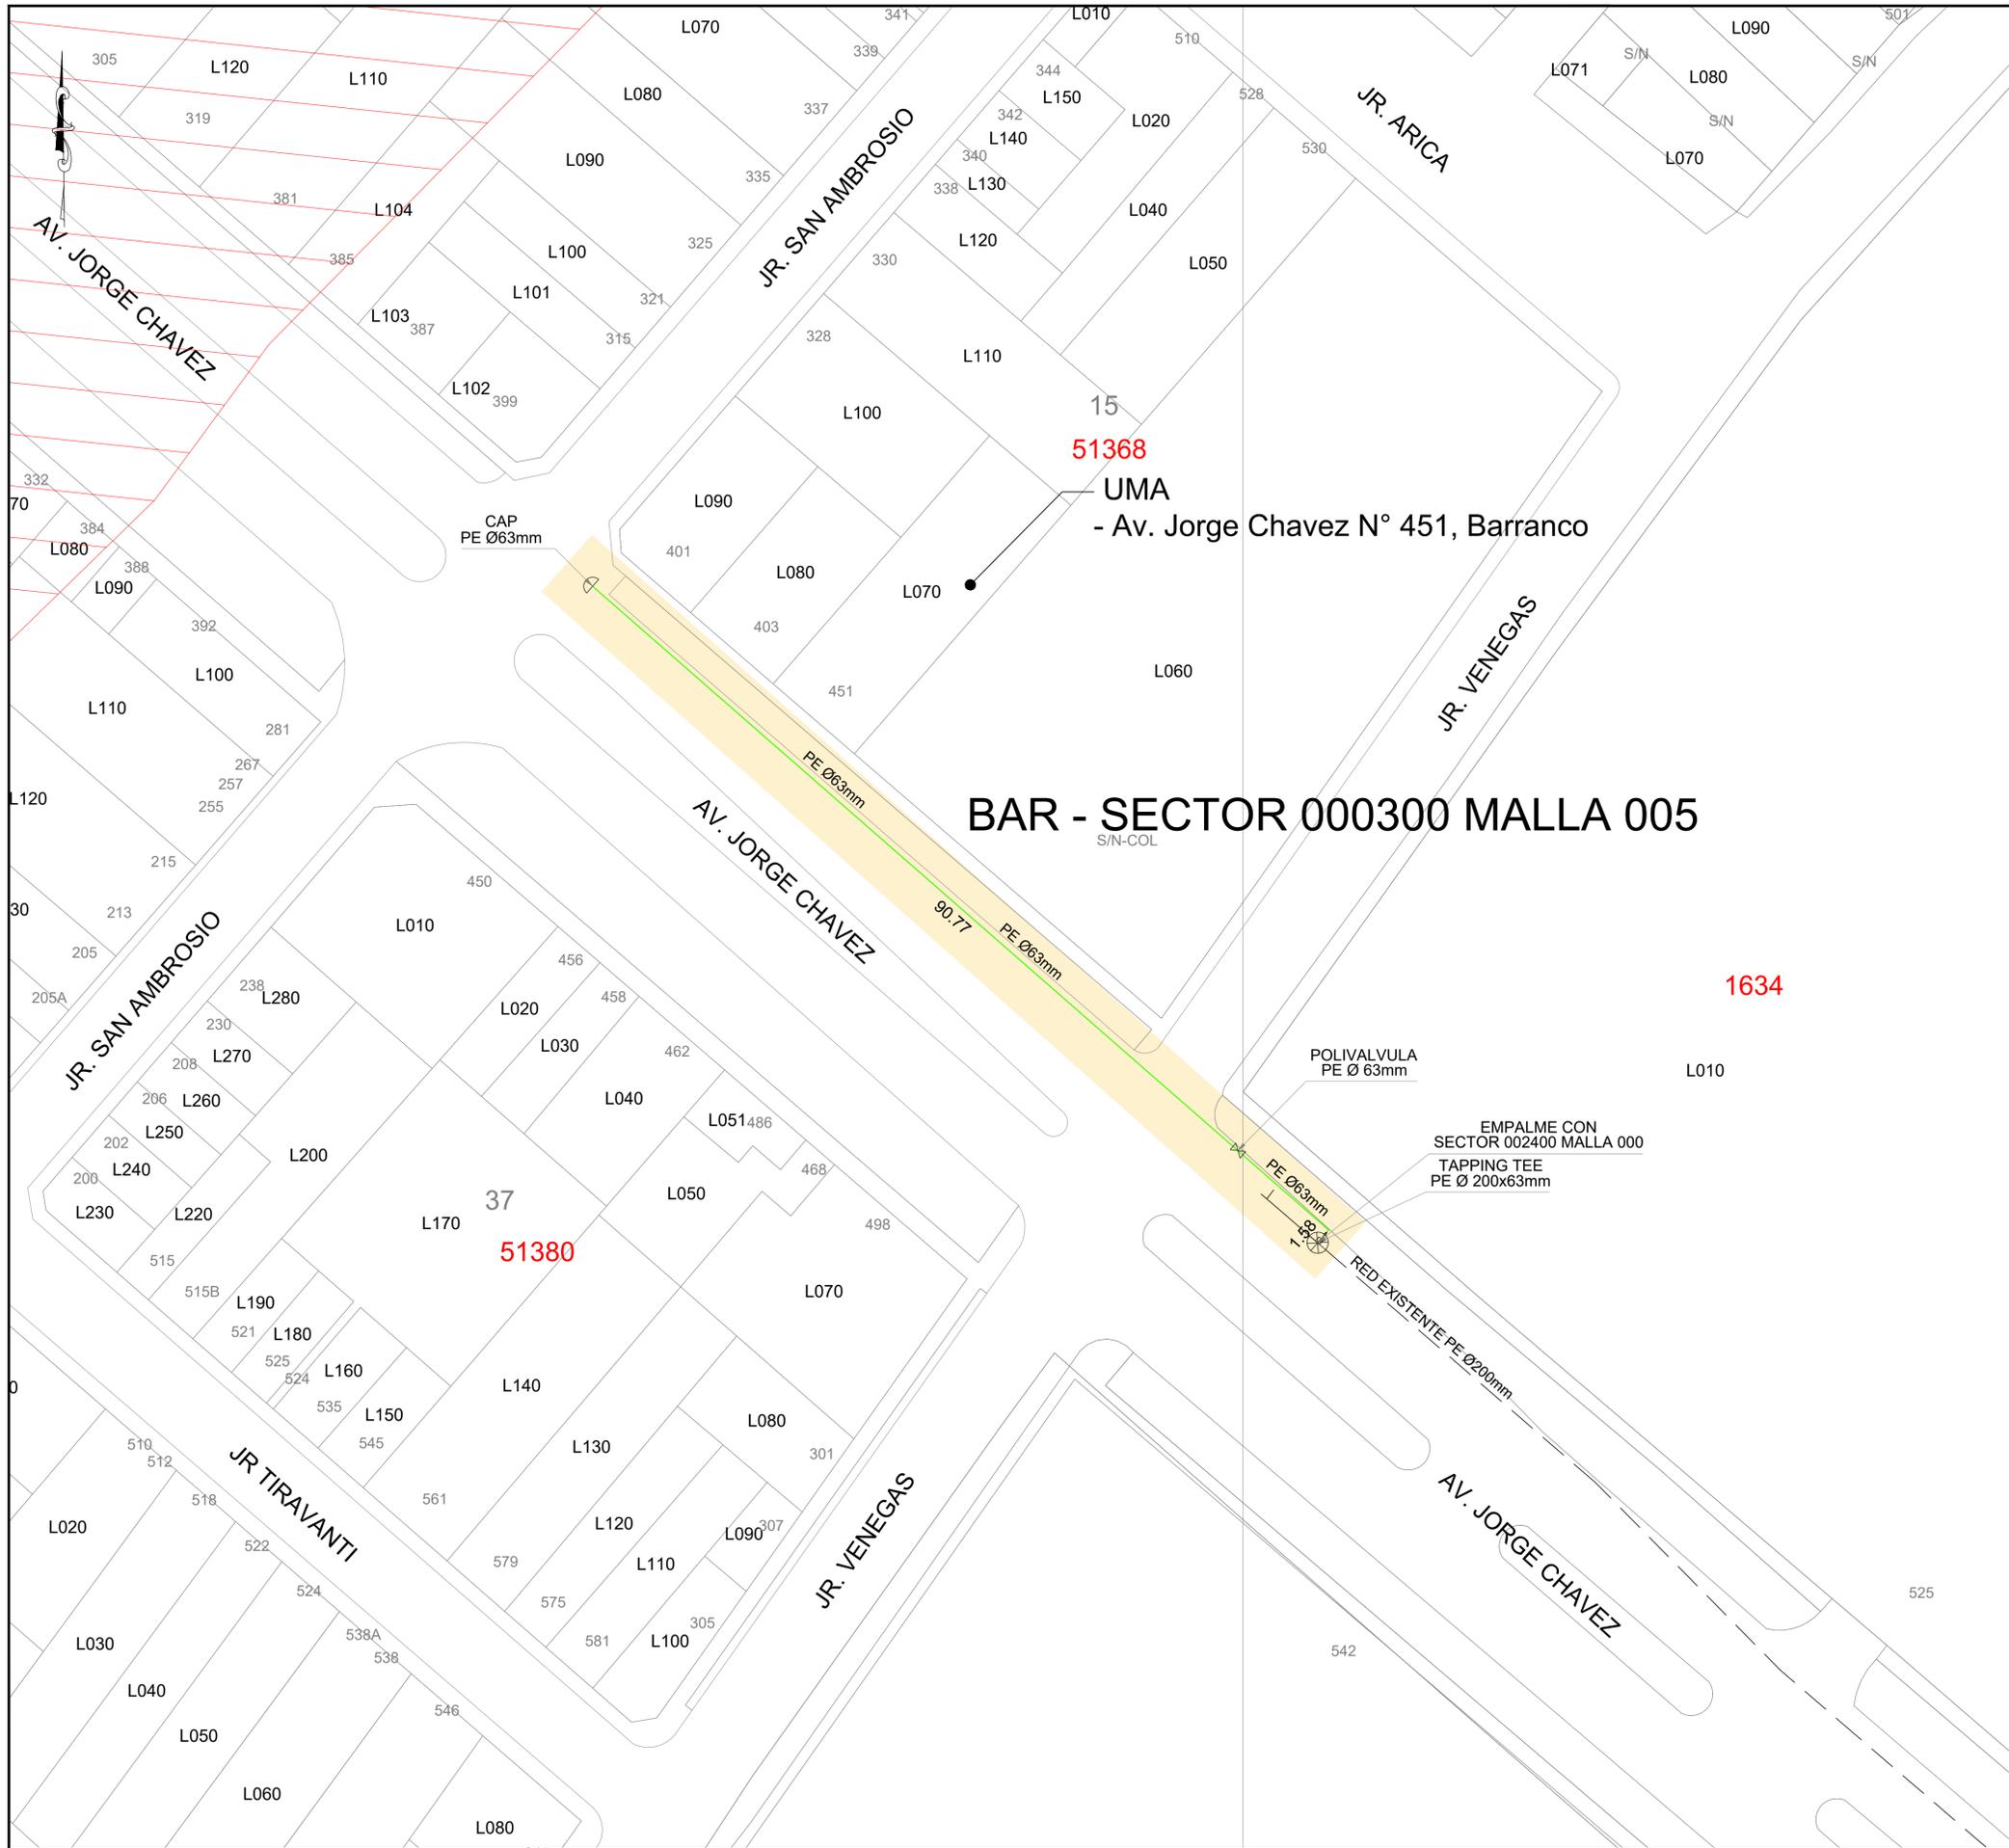

BAR - SECTOR 000300 MALLA 005
S/N-COL

15
51368
UMA
- Av. Jorge Chavez N° 451, Barranco

1634

37
51380

CROQUIS DE UBICACIÓN
CUADRANTE F13

A B C D E F G H I J
1
2
3
4
5
6
7
8
9
10

0km 1.000m
ESCALA GRAFICA

Sistema de Coordenadas: UTM-WGS84
Hemisferio Sur - ZONA 18

SIMBOLOGIA

Válvula		TEE de Todo Diámetro	
Tapón		Conexión con Silleta (TF)	
Reducción		Conexión con Tapping Tee (EF)	
Transición AC-PE		Conexión sin válvula de exceso de flujo	
ERP		Punto de Inicio de Progresiva: 0.00	
Triducto		Punto Control Topográfico	
Punto de empalme		Punto de salida de cable de detección en acometida	
Gabinete		Zona de protección mecánica de la red	
		Tramo con tapada diferente a la típica	

TIPO DE LINEA

TUBERÍA PE Ø200mm	PE200
TUBERÍA PE Ø160mm	PE160
TUBERÍA PE Ø110mm	PE110
TUBERÍA PE Ø90mm	PE90
TUBERÍA PE Ø63mm	PE63
TUBERÍA PE Ø32mm	PE32
TUBERÍA PE Ø20mm	PE20
TUBERÍA PE (CON GAS)	PE

Distancia mínima a edificaciones consideradas en el trazado : 1m

ZONA ARQUEOLOGICA
AREA NATURAL PROTEGIDA

METRADOS	
DIAMETRO DE TUBERIA	LONGITUD (m)
PE Ø 63 mm	92.35
TOTAL:	92.35

ALFA CO S.A.S.
ING. DIEGO E. GUSTAVE GARCIA
JEFE DE INGENIERIA
CIVIL Y MECANICA

Representante Técnico

A	PLANO PARA PERMISO	14-10-2022	J.F.R.	D.Q.G.	D.Q.G.
REV.	DESCRIPCIÓN	FECHA	DIBUJO	REVISÓ	APROBÓ

LISTA DE REVISIONES

	REDES DE DISTRIBUCIÓN DE GAS NATURAL EN LIMA Y CALLAO	
--	--	--

TITULO: PPE-21-0189 - REDES DE POLIETILENO - BARRANCO
EXT RED A AV. JORGE CHAVEZ - CDRA 4
SECTOR 000300 - MALLA 005 - BAR
PLANO MAESTRO

DIBUJO:	FECHA:	DISTRITO:	PLANO N°:	REV.:
J.F.R.	14-10-2022	BARRANCO		
REVISÓ:	ESCALA:	ZONA Y MALLA:		
D.Q.G.	S/E	SECTOR 000300 - MALLA 005		
APROBÓ:	FILE:	REEMPLAZA:		
D.Q.G.			PPE-21-0189-00-PM-01	A