



**CÓDIGO DEL PROYECTO: PPE0-22-(1279-1283)**

022  
**MUNICIPALIDAD DE CARABAYLLO**  
**GERENCIA DE DESARROLLO URBANO**  
Presente. -

Asunto: Solicita autorización para la ejecución de obras del proyecto CAR SECTOR 000104 MALLA 06 - 02 ETAPA 02.

**Radicado: R2022 - 047575**

De nuestra consideración:

**Gas Natural de Lima y Callao S.A.** - Cálida, identificada con RUC N° 20503758114, debidamente representada por su apoderado el Señor Roberto Franco Gianoli Hanke, Identificado con DNI N° 10609610, con poderes inscritos en la partida electrónica N° 11352499 del Registro de Personas Jurídicas de la Oficina Registral de Lima, ante usted respetuosamente, nos presentamos y decimos:

Que, en el marco del proyecto de masificación del servicio público de gas natural promovido por el Gobierno Central (Proyecto Camisea), venimos a solicitar autorización para la ejecución de obras del proyecto denominado "**CAR SECTOR 000104 MALLA 06 - 02 ETAPA 02**", ubicado en el **Distrito de Carabayllo**, tal como se señala en los planos de ubicación y la memoria descriptiva que se adjuntan.

Conforme a lo señalado en el Art. 81 de Decreto Supremo N° 042-99-EM (Reglamento de Distribución de Gas Natural por Red de Ductos), el concesionario de distribución podrá abrir los pavimentos, calzadas y aceras de las vías públicas que se encuentren dentro del área de concesión, previa notificación a la Municipalidad respectiva, quedando obligado a efectuar la reparación que sea menester dentro del plazo otorgado por dicha Municipalidad.

El estudio de Impacto Ambiental del mencionado proyecto ha sido aprobado mediante R.D N°0116-2004-MEM/AAM de fecha 13 de agosto del 2004, expedida por la Dirección General de Asuntos Ambientales del Ministerio de Energía y Minas.

En virtud de lo antes expuesto, y de conformidad con lo establecido en el Texto Único de Procedimientos Administrativos de la Municipalidad, adjuntamos la siguiente documentación:

1. Plano de Ubicación
2. Planos de planta y perfil
3. Memoria Descriptiva y Especificaciones Técnicas
4. Cronograma de Obra

Por su parte, informamos la contratación de la empresa **ALFACO SAC** identificada con RUC N°20601832390, para la elaboración de dichos trabajos contando como responsable por parte de la empresa contratista con el Ingeniero Yerlyn Yack Gómez Melgarejo, con registro del Colegio de Ingenieros N°213465; asimismo, nuestra representada designa como persona responsable a a Ingeniera Leyla G. Eugenio Sarmiento, con Registro del Colegio de Ingenieros N° 170305.

**CÁLIDA**  
C. Morelli 150  
C.C. La Rambla Torre 2,  
Teléfono: (51-1) 611-7500  
San Borja, Lima, Perú



En ese sentido, en conformidad con lo dispuesto en el numeral 124.1 del artículo 124° del TUO de la Ley N° 27444, otorgamos poder general para efectos de la tramitación ordinaria de este procedimiento al señor WILSON GUERRERO BUITRAGO identificado con C.E. 001022384 y/o BERTHA SULIANA HERRERA CHAMORRO con DNI N° 42573068, a fin que en nombre y representación de nuestra empresa, pueda revisar el expediente, realizar las gestiones necesarias orientadas a la obtención de los permisos y en su oportunidad proceder al recojo de la autorización que corresponda, hasta la finalización del proyecto.

Asimismo, señalamos que de acuerdo al numeral 20.4 del artículo 20° del TUO de la Ley N° 27444, vuestro despacho nos podrá notificar a los siguientes correos electrónicos:

- [Casilla.electronicad@proveedores.calidda.com.pe](mailto:Casilla.electronicad@proveedores.calidda.com.pe).
- [Abel.Villanueva@calidda.com.pe](mailto:Abel.Villanueva@calidda.com.pe)
- [Suliana.Herrera@alfacosac.com](mailto:Suliana.Herrera@alfacosac.com)

**POR TANTO:**



A usted señor Gerente, mucho agradeceremos se sirva disponer lo necesario a efecto se nos proporcione la autorización solicitada, por corresponder a derecho.

Atentamente,

Firmado Digitalmente por:  
ROBERTO FRANCO GIANOLI  
HANKE  
Fecha: 05/09/2022 19:34:42

**Roberto Franco Gianoli Hanke**  
**Sub Gerente Legal**



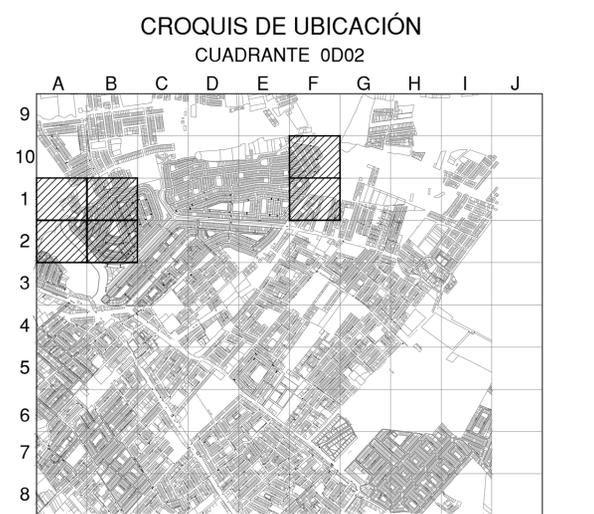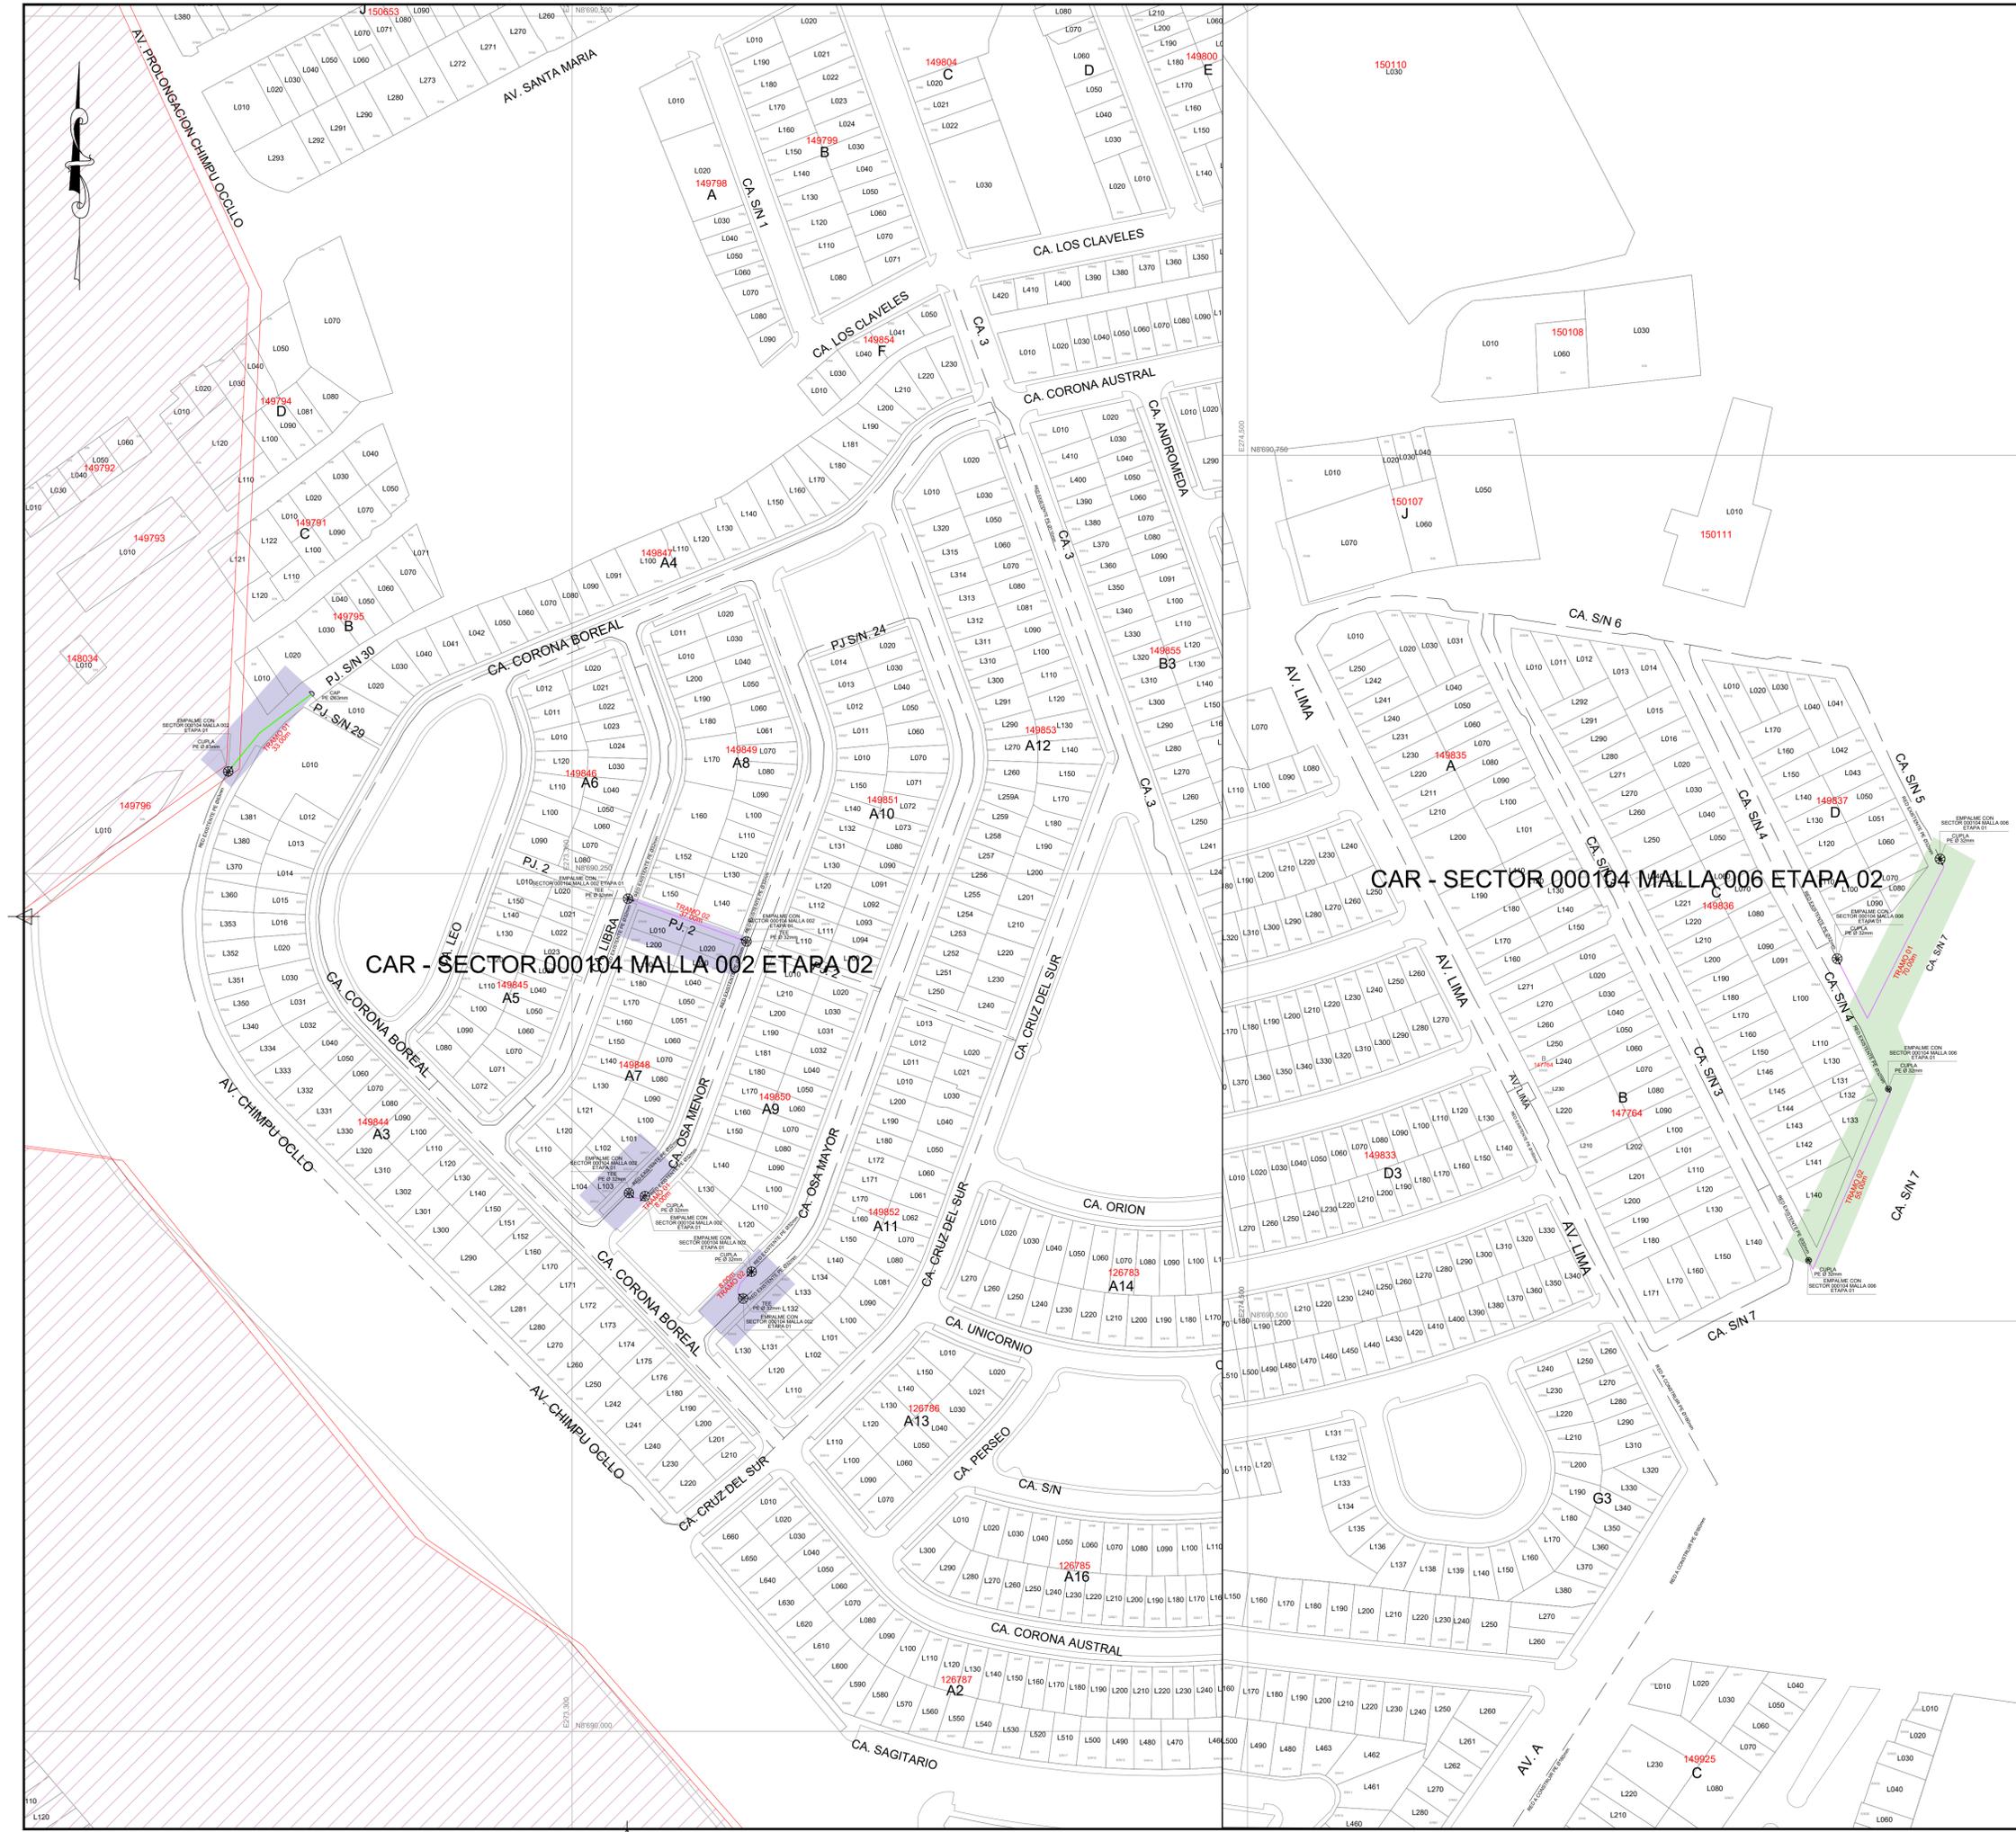

CUADRANTE 0D01

ESCALA GRAFICA 1:200m

Sistema de Coordenadas: UTM-WGS84  
 Hemisferio Sur - ZONA 18

**SIMBOLOGIA**

Válvula		Conexión con Silleta (F)	
Tapón		Conexión con Tapping Tee (EF)	
Reducción		Conexión sin válvula de exceso de flujo	
Transición AC-PE		Punto de Inicio de Progresivo: 0.00	
ERP		Punto Control Topográfico	
Triducto		Punto de salida de cable de detección en acometida	
Punto de empalme		Zona de protección mecánica de la red	
Gabinete		Tramo con tapada diferente a la típica	

**TIPO DE LINEA**

TUBERÍA PE #200mm	PE200
TUBERÍA PE #160mm	PE160
TUBERÍA PE #110mm	PE110
TUBERÍA PE #90mm	PE90
TUBERÍA PE #63mm	PE63
TUBERÍA PE #32mm	PE32
TUBERÍA PE #20mm	PE20
TUBERÍA PE (CON GAS)	PE

Distancia mínima a edificaciones consideradas en el trazado : 1m

ZONA ARQUEOLÓGICA

ZONA NATURAL PROTEGIDA

**LISTA DE METRADOS**

Ø TUBERÍA	LONGITUD
Ø 20 mm	---
Ø 32 mm	178.00
Ø 63 mm	33.00
Ø 90 mm	---
Ø 110 mm	---
Ø 160 mm	---
Ø 200 mm	---
<b>Total</b>	<b>211.00</b>

**CAJAS CO. S.A.S.**  
 Ing. DIEGO E. QUISEPÉ GARCÍA  
 CIP 183462

Representante Técnico


A	PARA PERMISOS	01/09/2022	E.A.D	D.Q.G	D.Q.G
REV.	DESCRIPCIÓN	FECHA	DIBUJO	REVISÓ	APROBÓ

LISTA DE REVISIONES

	REDES DE DISTRIBUCIÓN DE GAS NATURAL EN LIMA Y CALLAO	
--	---	--

TÍTULO:  
**Redes de Polietileno - CARABAYLLO**  
**CAR-SECTOR 000104 MALLA 002-006-ETAPA 02**  
**PLANO MAESTRO**

DIBUJO:	E.A.D	FECHA:	01/09/2022	DISTRITO:	CARABAYLLO	PLANO N°:		REV.:	
REVISÓ:	D.Q.G	ESCALA:	S/E	ZONA Y MALLA:	SECTOR-000104-MALLA-002-006-ET 02				
APROBÓ:	D.Q.G	FILE:	1/1	REEMPLAZA:					
						PPE0-21-(1279-1283)-02-PM-01			A

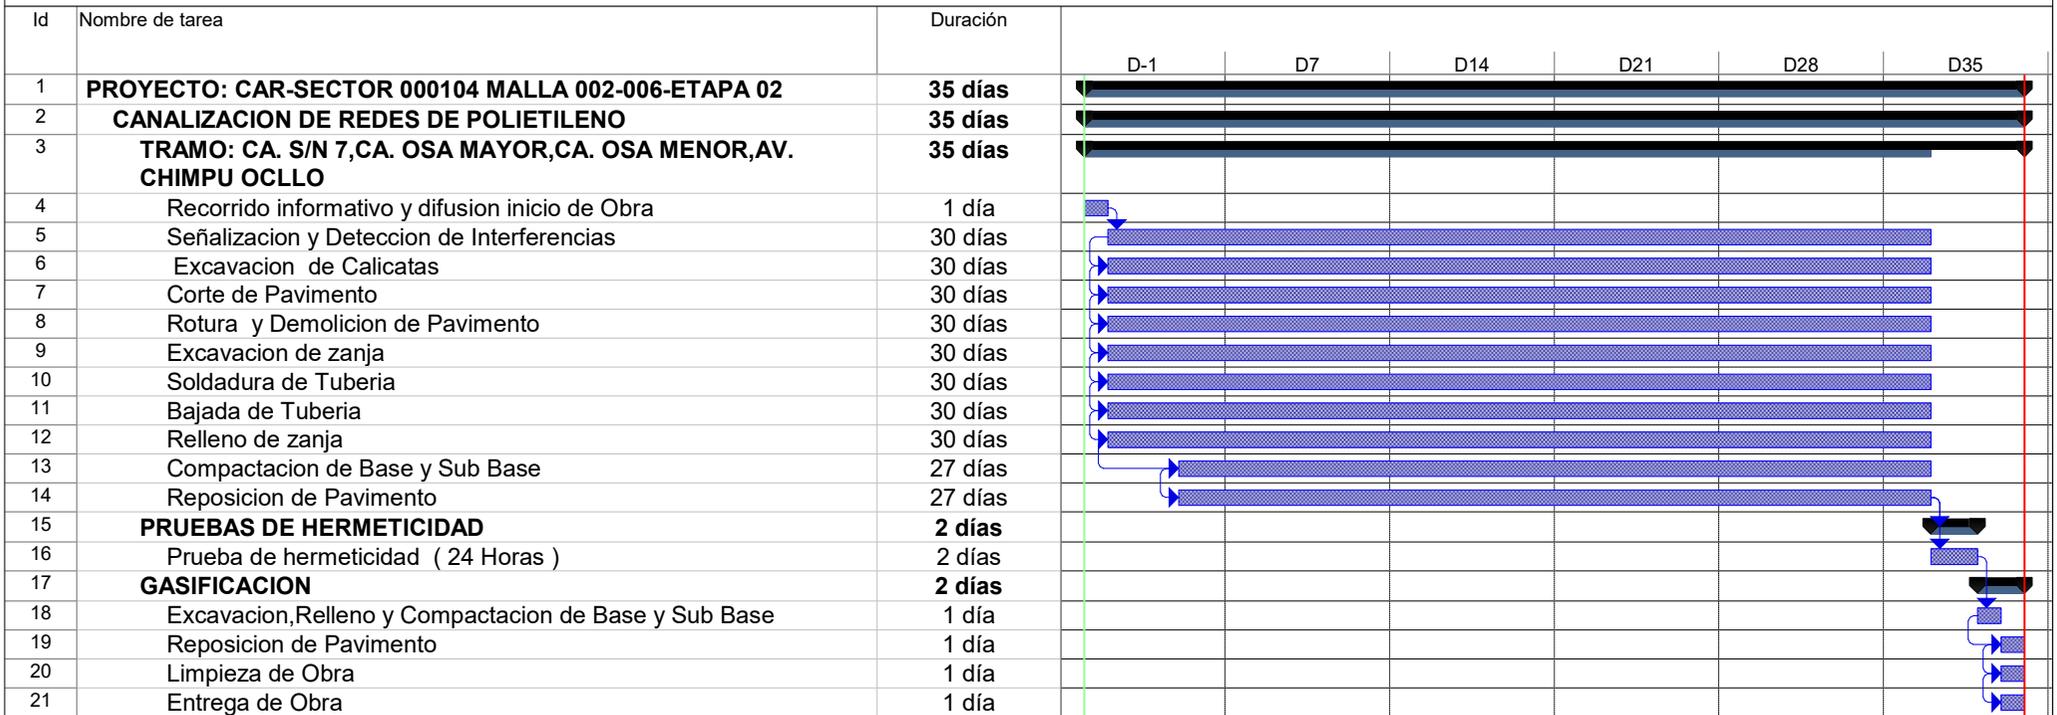

Tarea		Hito inactivo		solo fin	
División		Resumen inactivo		Tareas externas	
Hito		Tarea manual		Hito externo	
Resumen		solo duración		Progreso	
Resumen del proyecto		Informe de resumen manual		División	
Tareas externas		Resumen manual			
Hito exteTarea		solo el comienzo			

**Ing. DIEGO E. QUISPE GARCÍA**  
 JEFE DE INGENIERIA  
 CIP/ 183402

## Cargo de Recepción


 Firmado digitalmente por:  
 ventanillavirtual.osinerghmin.gob.pe  
 Motivo: Cargo de  
 Recepción  
 Fecha: 25/11/2022 12:47:02-0500

Su documento ha sido ingresado satisfactoriamente, por favor tome nota del número de expediente generado para realizar el seguimiento correspondiente.

Número de expediente: 202200241287 Fecha y hora de presentación: 25/11/2022 12:46

RUC: 20503758114

Nombre/Razón social: GAS NATURAL DE LIMA Y CALLAO S.A.

Correo electrónico: Casilla.Electronica@proveedores.calidda.com.pe

Nro. telefónico: 994571824

Documento: CARTA - s/n Nro. Folios: 6

Asunto: Modificamos nuestra tercera variación a las obras previstas en el Plan Quinquenal de Inversiones y/o Plan Anual para el año 2022

Anexos: SI

Tipo	Documento	Nombre	Folio	Peso
Documento Principal	ModificaciAndelaTerceraSolicituddeVariaciAn_25112022124758.pdf	Modificamos nuestra tercera variación a las obras previstas en el Plan Quinquenal de Inversiones y/o Plan Anual para el año 2022	6	217 Kb
Anexo	Anexo1- Detalledeproyectosareemplazarydereemplazo_PA2022_25112022124806.xlsx	Anexo 1 - Detalle de proyectos a reemplazar y de reemplazo_PA2022	1	17 Kb
Anexo	Anexo2- Planos_25112022124832.zip	Anexo 2 - Planos	1	33 Mb

Usted podrá hacer el seguimiento de su trámite a través de <https://consultaexpedientes.osinerghmin.gob.pe/consulta-docs/>, de tener alguna consulta puede efectuarla a través de: [ventanillavirtual@osinerghmin.gob.pe](mailto:ventanillavirtual@osinerghmin.gob.pe)

**ATENCIÓN:** Usted se encuentra afiliado al Sistema de Notificaciones Electrónicas del Osinerghmin - SNE, cualquier notificación se realizará por ese medio, exceptuando las Solicitudes de Acceso a la Información Pública, cuya atención se realizará por el canal seleccionado.

En caso el cliente registrado en el formulario virtual corresponda a un tercero (persona natural o jurídica distinta al solicitante del trámite), el Osinerghmin creará una casilla electrónica de oficio al solicitante en la cual se realizará toda notificación.

Para ingresar a su casilla electrónica, actualizar sus datos y/o revisar sus notificaciones, sírvase ingresar al siguiente link: <https://notificaciones.osinerghmin.gob.pe/>

**NOTA IMPORTANTE:**

Para fines del cómputo de plazos, los documentos presentados los sábados, domingos y feriados o cualquier otro día inhábil, se consideran presentadas al primer día hábil siguiente.

El cargo de recepción del expediente no significa aceptación, aprobación o autorización al ejercicio de alguna actividad sujeta a supervisión o fiscalización del Osinerghmin, resultando de aplicación lo dispuesto en los numerales 33.2 y 136.6 del Texto Único Ordenado de la Ley N° 27444, Ley del Procedimiento Administrativo General.

Lima, 25 de noviembre de 2022

Señores,

**ORGANISMO SUPERVISOR DE LA INVERSIÓN EN ENERGÍA Y MINERÍA - OSINERGMIN**

Calle Bernardo Monteagudo N° 222, Magdalena del Mar.

**Presente.** -

Atención: Luis Enrique Grajeda Puelles  
Gerente de Regulación Tarifaria

Asunto: Modificamos nuestra tercera variación a las obras previstas en el Plan Quinquenal de Inversiones y/o Plan Anual para el año 2022

Referencia: Expediente N° 202200241287

De nuestra consideración:

En virtud de lo establecido en el Decreto N° 001-2022-EM donde se estableció que se podían efectuar variaciones a las obras previstas en nuestro Plan Quinquenal de Inversiones y/o Plan Anual; con fecha 21 de noviembre de 2022 mediante expediente N° 202200241287 presentamos ante el Osinergmin nuestra tercera variación a las obras previstas en el Plan Quinquenal de Inversiones y/o Plan Anual para el año 2022 conforme a lo establecido en el artículo 63 d) del Texto Único Ordenado del Reglamento de Distribución de Gas Natural por Red de Ductos (en adelante, "TUO del Reglamento de Distribución").

Al respecto, debemos indicar que hemos cometido un error al momento de señalar los metrados y la información de algunos de los proyectos ingresados en nuestra tercera variación mediante expediente N° 202200241287; motivo por el cual, les solicitamos tomar en consideración, únicamente, la información consignada en el siguiente cuadro, el cual reemplaza el cuadro que presentamos en nuestro escrito del 21 de noviembre (página 2):

<b>Código Proyecto</b>	<b>Nombre Del Proyecto</b>	<b>Total (m)</b>	<b>Municipalidad</b>	<b>Causal de variación</b>	<b>N° de Oficio/Resolución</b>
PPE0-21-1575	GN-LM-PE-CAR-S000900-MA-015	<b>136</b>	Carabayllo	Denegatoria de permisos	Resolución Subgerencia N° 1016-2022-SOP-GDUR-MDC
PPE0-21-1278	GN-LM-PE-CAR-S000104-MA-001	<b>16</b>			
PPE0-21-1279	GN-LM-PE-CAR-S000104-MA-002	<b>65</b>	Carabayllo	Denegatoria de permisos	Resolución de Subgerencia N° 1021-2022-SOP-GDUR-MDC
PPE0-21-1283	GN-LM-PE-CAR-S000104-MA-006	<b>123</b>			
PPE0-21-1978	GN-LM-PE-CAR-S000600-MA-017	<b>28</b>	Carabayllo	Denegatoria de permisos	Resolución de Subgerencia N° 0999-2022-SOP-GDUR-MDC
PPE0-21-1980	GN-LM-PE-CAR-S000600-MA-019	<b>102</b>			
PPE0-21-1982	GN-LM-PE-CAR-S000600-MA-021	<b>51</b>			
PPE0-21-0777	GN-LM-PE-CAR-S000900-MA-010	<b>141</b>			
PPE0-21-2019	GN-LM-PE-CAR-S001701-MA-006	<b>797</b>			
PPE0-21-1976	GN-LM-PE-CAR-S000600-MA-015	<b>13</b>	Carabayllo	Denegatoria de permisos	Resolución de Subgerencia N° 1011-2022-SOP-GDUR-MDC
PPE0-21-1981	GN-LM-PE-CAR-S000600-MA-020	<b>186</b>			
PPE0-21-1988	GN-LM-PE-CAR-S000700-MA-005	<b>39</b>			

PPE0-21-1994	GN-LM-PE-CAR-S000701-MA-003	<b>267</b>			
PPE0-21-0764	GN-LM-PE-CAR-S000800-MA-009	<b>13</b>	Carabayllo	Denegatoria de permisos	Resolución de Subgerencia N° 0996-2022-SOP-GDUR-MDC
PPE0-21-1996	GN-LM-PE-CAR-S000701-MA-005	<b>43</b>	Carabayllo	Demora de permisos	Carta N° 2022-033258
PPE0-21-2161	GN-LM-PE-LRN-S000800-MA-002	<b>41</b>	Lurín	Denegatoria de permisos	Carta N° 520-2022-SGOPU-GDU-ML
PPE0-21-1316	GN-LM-PE-LRN-S001000-MA-002	<b>8</b>			
PPE0-21-2162	GN-LM-PE-LRN-S001100-MA-013	<b>186</b>			
PPE0-21-2148	GN-LM-PE-LRN-S000300-MA-000	<b>210</b>	Lurín	Demora de permisos	Carta N° 2022-039301
PPE0-21-1505 <sup>1</sup>	GN-LM-PE-PPI-S002600-MA-011	<b>57</b>	Puente Piedra	Demora de permisos	Carta N° 2022-041682
PPE0-21-1484	GN-LM-PE-PPI-S004000-MA-001	<b>102</b>	Puente Piedra	Demora de permisos	Carta N° 2022-048180
PPE0-21-1498	GN-LM-PE-PPI-S003600-MA-016	<b>94</b>	Puente Piedra	Demora de permisos	Carta N° 2022-049857
PPE0-21-1492	GN-LM-PE-PPI-S003800-MA-018	<b>47</b>	Puente Piedra	Demora de permisos	Carta N° 2022-049855
PPE0-21-2332	GN-LM-PE-PPI-S003800-MA-022	<b>57</b>	Puente Piedra	Demora de permisos	Carta N° 2022-048187

<sup>1</sup> En nuestro escrito de fecha 21 de noviembre por error hicimos mención al PPE0-21-1502 con nombre de proyecto GN-LM-PE-PPI-S003600-MA-020; sin embargo, el código correcto es el establecido en este escrito, es decir, el proyecto PPE0-21-1505. Asimismo, debemos precisar que en nuestro escrito del 21 de noviembre presentamos la información correcta.

PPE0-21-2335	GN-LM-PE-PPI-S004000-MA-004	<b>93</b>	Puente Piedra	Demora de permisos	Carta N° 2022-050201
PPE0-21-1517	GN-LM-PE-PPI-S004900-MA-000	<b>108</b>	Puente Piedra	Demora de permisos	Carta N° 2022-050314
PPE0-21-1928	GN-LM-PE-ATV-S005600-MA-004	<b>1,637</b>	Ate Vitarte	Demora de permisos	Carta N° 2022-050812
PPE0-21-1357	GN-LM-PE-ATV-S003600-MA-001	<b>45</b>	Ate Vitarte	Demora de permisos	Carta N° 2022-048713
PPE0-21-1368	GN-LM-PE-ATV-S008900-MA-001	<b>23</b>	Ate Vitarte	Demora de permisos	Carta N° 2022-048711
PPE0-21-1343	GN-LM-PE-ATV-S000900-MA-005	<b>46</b>	Ate Vitarte	Demora de permisos	Carta N° 2022-048715
PPE0-21-2671	GN-LM-PE-VMT-S002300-MA-001	<b>1,109</b>	Villa Maria del Triunfo	Denegatoria de permisos	Oficio N° 244-2022-SGPUCOPHU-GDU-MVMT
PPE0-21-2254	GN-LM-PE-PAC-S001201-MA-006	<b>18</b>	Pachacamac	Demora de permisos	Carta N° 2022-048708
PPE0-21-2255	GN-LM-PE-PAC-S001201-MA-007	<b>77</b>			
PPE0-21-1533	GN-LM-PE-PAC-S001201-MA-014	<b>51</b>			
PPE0-21-1535	GN-LM-PE-PAC-S001201-MA-015	<b>77</b>			
PPE0-21-1536	GN-LM-PE-PAC-S001201-MA-016	<b>93</b>			
PPE0-21-2226	GN-LM-PE-PAC-S000300-MA-009	<b>35</b>	Pachacamac	Afectación por terceros	Informe de nuestra contratista S&E

PPE0-21-1323	GN-LM-PE-PAC-S000301-MA-008	<b>95</b>	Pachacamac	Afectación por terceros	Informe de nuestra contratista PA PERU
PPE0-21-2693	GN-LM-PE-VMT-S008300-MA-007	<b>57</b>	Villa María del Triunfo	Afectación por terceros	Informe de nuestra contratista PA PERU
PPE0-21-1325	GN-LM-PE-VMT-S008300-MA-005	<b>33</b>	Villa María del Triunfo	Afectación por terceros	Informe de nuestra contratista PA PERU
PPE0-21-2038	GN-LM-PE-CAR-S004600-MA-027	<b>22</b>	Carabayllo	Afectación por terceros	Informe de nuestra contratista GYA
<b>TOTAL</b>		<b>6, 439</b>			

Por otro lado, debemos precisar que la información contenida en los **Anexos 1, 2 y 3** de nuestro escrito del 21 de noviembre es totalmente correcta; por lo que, deben tomarla en consideración como sustento de la presente variación. Sin embargo, debido a las modificaciones antes detalladas le pedimos no tomar en consideración los **Anexos 4 y 5** ingresadas en dicho escrito y **tomar en cuenta la información que se encuentran como anexo al presente documento.**

En base a lo expuesto, y al amparo de lo establecido en el numeral f) del artículo 63 c) del TUO del Reglamento de Distribución, solicitamos la variación del Plan Quinquenal de Inversiones para el año 2022 conforme a lo detallado en la solicitud presentada el 21 de noviembre y a lo precisado en el presente escrito y sus respectivos anexos.

Sin otro particular, quedamos de ustedes.

Atentamente,



**Roberto Franco Gianoli Hanke**  
**Apoderado Legal**

**Anexos:**

- Anexo 1** : Documento Excel con el detalle de los proyectos dejados de ejecutar y los proyectos que cumplen con las condiciones de variación del Plan Quinquenal de Inversiones para el año 2022.
- Anexo 2** : Planos de los distritos donde se grafican los proyectos que se reemplazarán y los propuestos como variación.