

★2022-111922★



N°: 2022-0086707

Remitente:
GAS NATURAL DE LIMA Y CALLAO S.A. -
RUC: 20503758114

Recibido: 01/06/2022 - 09:58

N° de Folios: 33

Registrado ASCUE CÁCERES

Consultas: www.munlima.gob.pe

Teléfonos: (51) 1 - 632 - 1300

Nota: La recepción NO da conformidad al contenido.

Lima, 24 de Mayo de 2022

Señores

**MUNICIPALIDAD METROPOLITANA DE LIMA
GERENCIA DE DESARROLLO URBANO**

Presente. -

Asunto : Solicita autorización para la ejecución de obras del proyecto denominado "PAC - SECTOR - 001100 - MALLA - 000 ET 02"

Radicado : R2022-027014

De nuestra consideración:

Gas Natural de Lima y Callao S.A. - Cálida, identificada con RUC N° 20503758114, debidamente representada por su apoderado el Señor Roberto Franco Gianoli Hanke, Identificado con DNI N° 10609610, con poderes inscritos en la partida electrónica N° 11352499 del Registro de Personas Jurídicas de la Oficina Registral de Lima, ante usted respetuosamente, nos presentamos y decimos:

Que, en el marco del proyecto de masificación del servicio público de gas natural promovido por el Gobierno Central (Proyecto Camisea), venimos a solicitar autorización para la ejecución de obras del proyecto denominado "**PAC - SECTOR - 001100 - MALLA - 000 ET 02**" ubicado en el distrito de **Pachacamac**, tal como se señala en los planos de ubicación y la memoria descriptiva que se adjuntan, las cuales se ejecutarán en las siguientes direcciones:

- ☐ Av Santa Rosa Frente A Mz B
- ☐ Av Condores Esquina Con Av Santa Rosa

Conforme a lo señalado en el Art. 81 de Decreto Supremo N° 042-99-EM (Reglamento de Distribución de Gas Natural por Red de Ductos), el concesionario de distribución podrá abrir los pavimentos, calzadas y aceras de las vías públicas que se encuentren dentro del área de concesión, previa notificación a la Municipalidad respectiva, quedando obligado a efectuar la reparación que sea menester dentro del plazo otorgado por dicha Municipalidad.

El estudio de Impacto Ambiental del mencionado proyecto ha sido aprobado mediante R.D N°0116-2004-MEM/AAM de fecha 13 de agosto del 2004, expedida por la Dirección General de Asuntos Ambientales del Ministerio de Energía y Minas.


En virtud de lo antes expuesto, y de conformidad con lo establecido en el Texto Único de Procedimientos Administrativos de la Municipalidad, adjuntamos la siguiente documentación:

1. Plano de Ubicación
2. Planos de planta y perfil
3. Memoria Descriptiva y Especificaciones Técnicas
4. Cronograma de Obra

CÁLIDA
C. Morelli 159
C.C. La Raza, S.A.
Teléfono: (51-1) 611-7500
San Borja, Lima, Perú



2

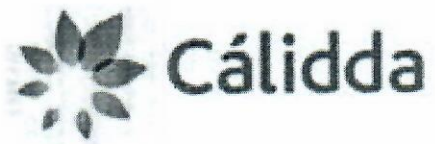

Por su parte, informamos la contratación de la empresa **COMERCIALIZADORA S&E PERÚ S.A.C** identificada con RUC N°20511535612 para la elaboración de dichos trabajos contando como responsable por parte de la empresa contratista con el Ingeniero John Campos Castillo, con registro del Colegio de Ingenieros N°48335; asimismo, nuestra representada designa como persona responsable al Ingeniero Leyla G. Eugenio Sarmiento, con Registro del Colegio de Ingenieros N° 150305.

De conformidad con lo dispuesto en el artículo 126° del Texto Único Ordenado de la Ley N° 27444- Ley del Procedimiento Administrativo General, otorgamos poder general para efectos de la tramitación ordinaria de este procedimiento al Señor EDER MERA LEON con DNI N° 10214048 Y/O el Sr. ROBERT VALVERDE ALVARADO con DNI N° 41195791, a fin de que en nombre y representación de nuestra empresa, pueda realizar las gestiones correspondientes hasta la finalización del proyecto.

POR LO EXPUESTO

Presentamos la presente comunicación para los fines pertinentes y en el marco de la normativa aplicable.


Atentamente,

Firmado Digitalmente por:
**ROBERTO FRANCO GIANOLI
HANKE**
Fecha: 24/05/2022 17:18:05


Roberto Franco Gianoli Hanke
Sub Gerente Legal

CÁLIDDA
C. Morelli 150
C.C La Rambla, Torre 2,
Teléfono: (51-1) 611-7500
San Borja, Lima, Perú



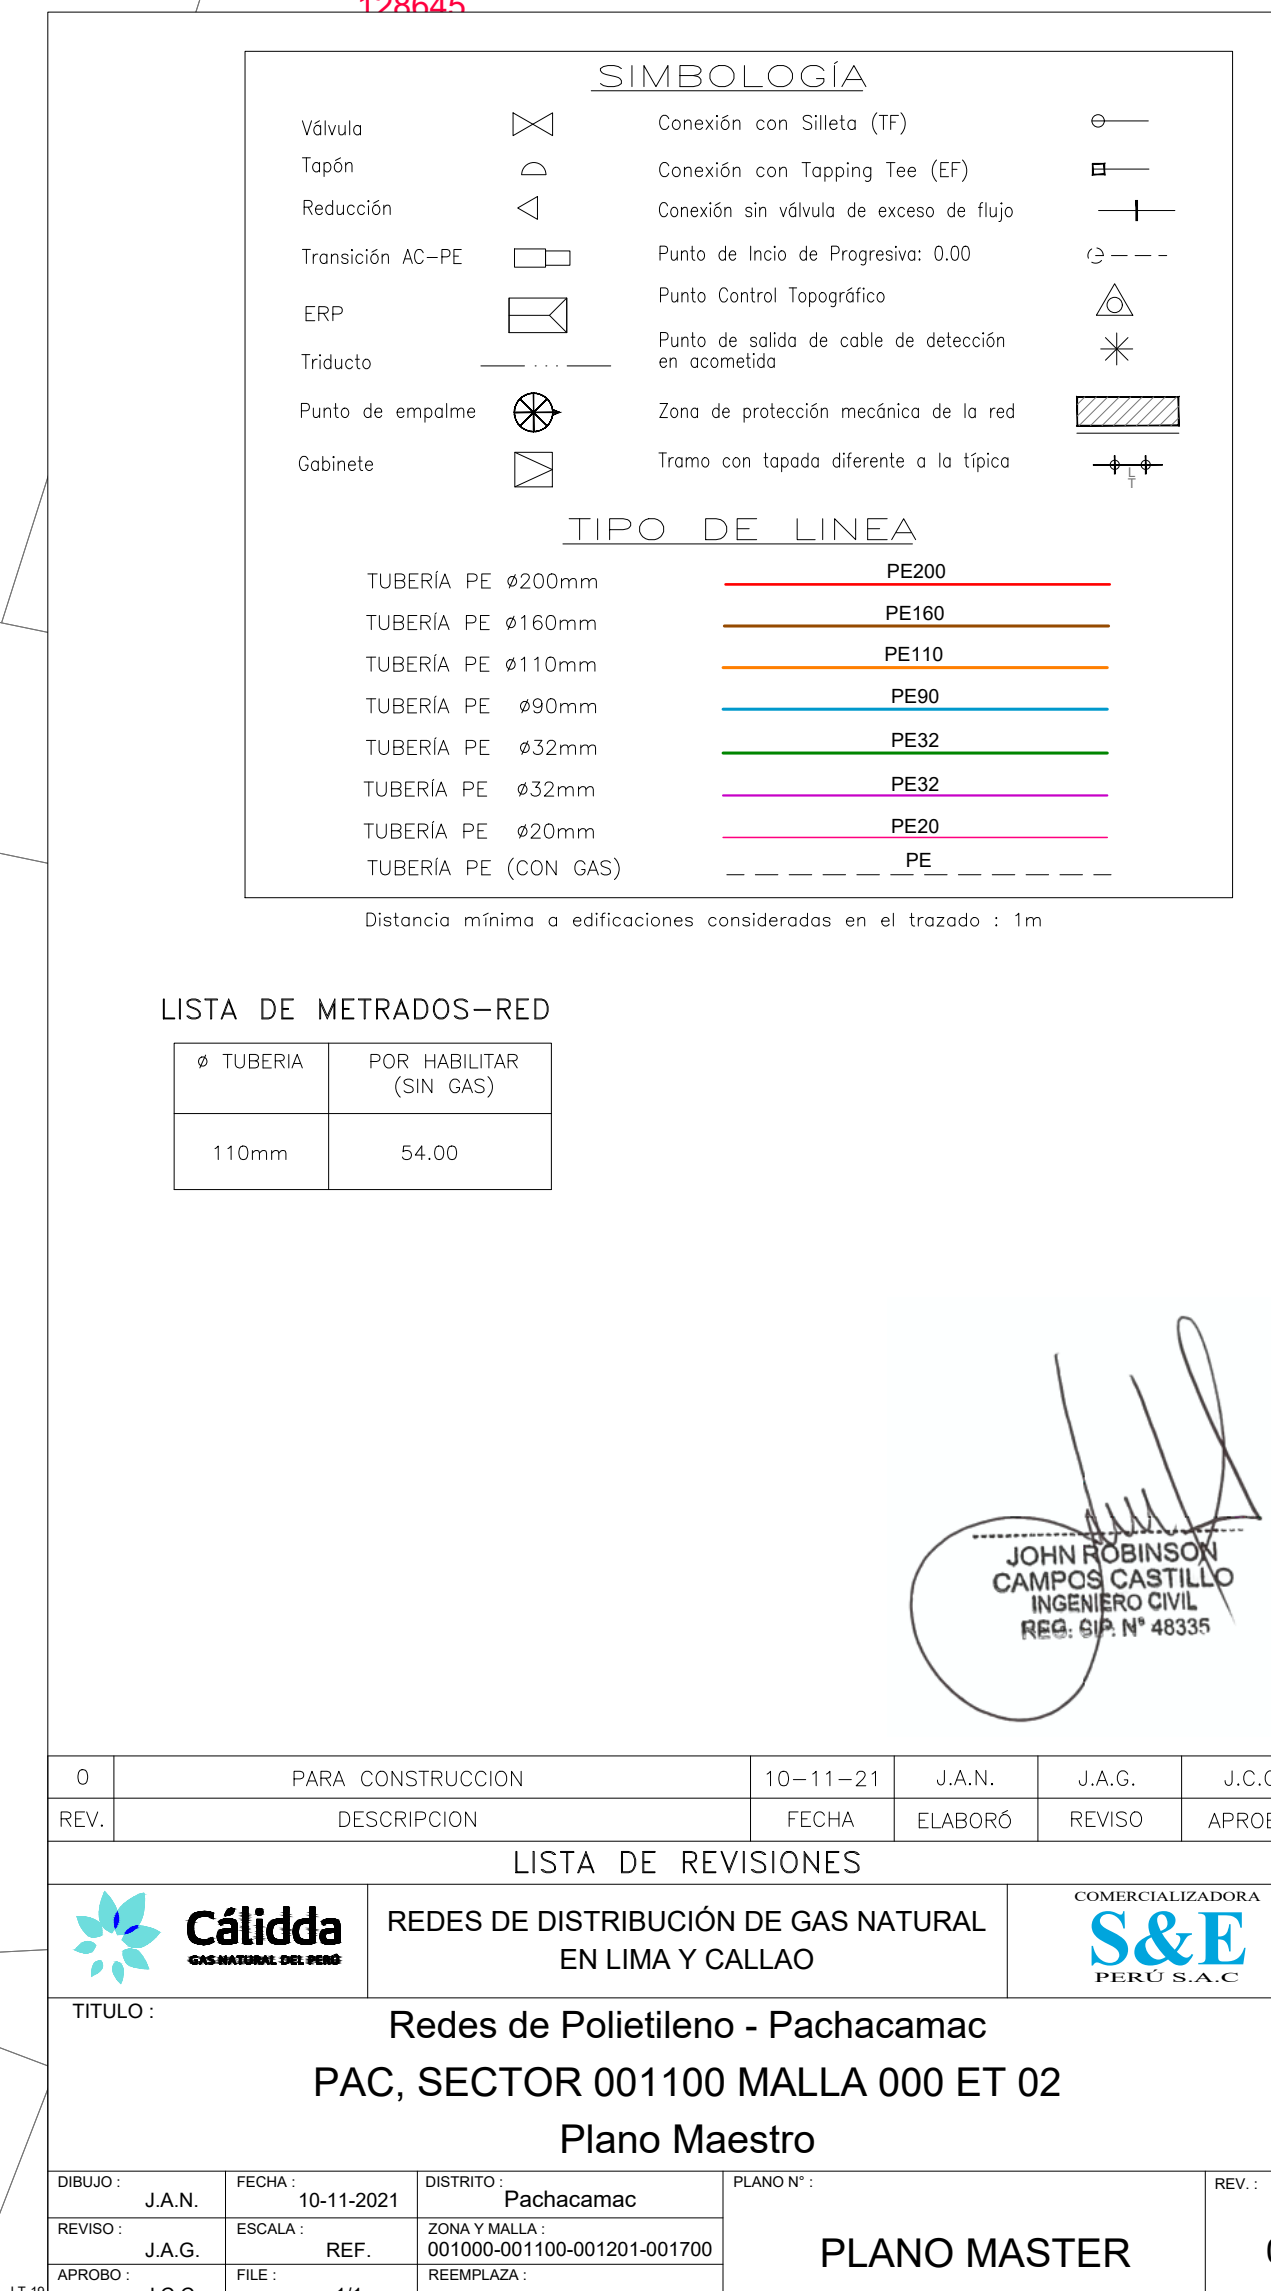

CORTE AVENIDA SANTA ROSA DE COLLANAC ALT AVENIDA LOS CONDORES

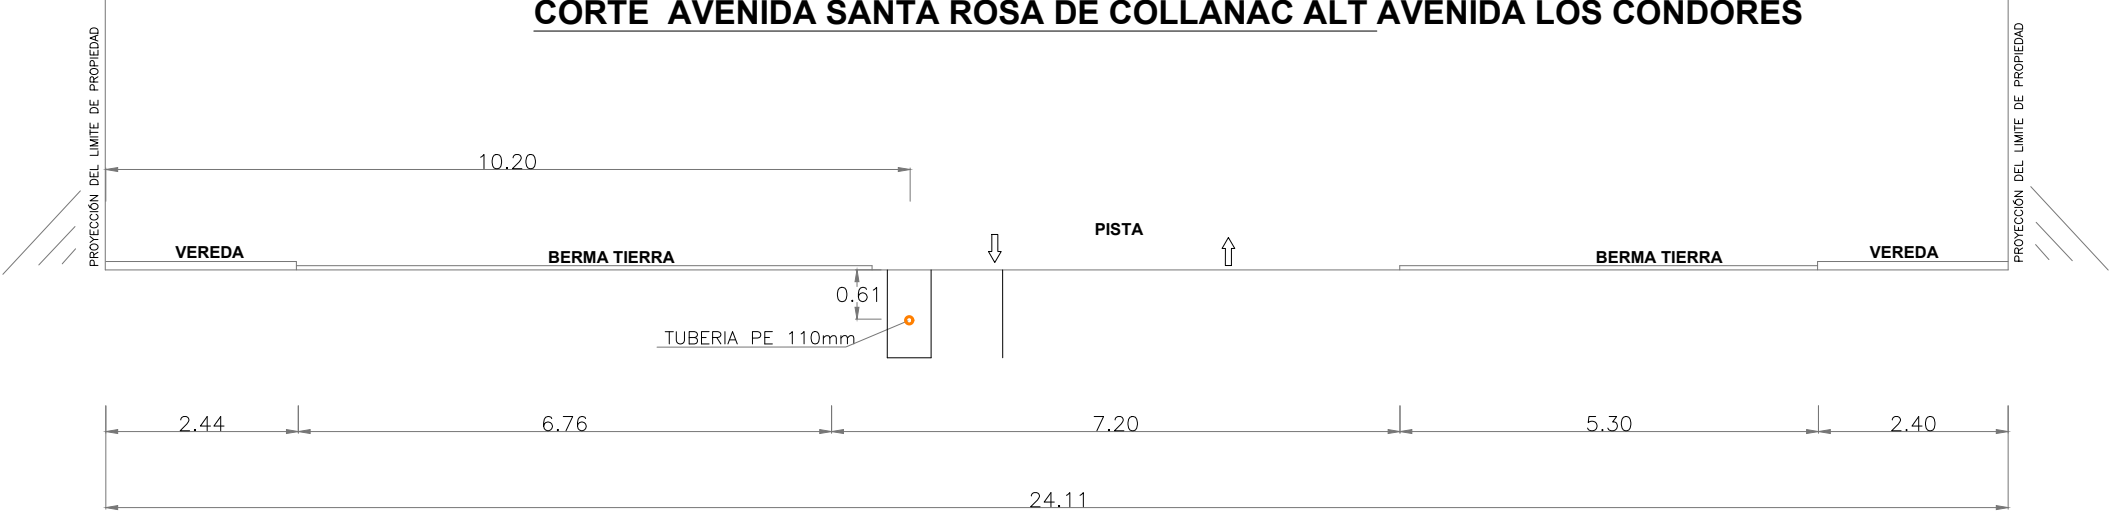

SECCION A - A
ESC. REF.



VISTA EN PLANTA
ESC. REF.

SIMBOLOGIA

Válvula	Conexión con Sileta (TF)	Conexión con Tapping Tee (EF)
Tapón	Conexión sin válvula de exceso de flujo	Punto de Inicio de Progresiva: 0.00
Reducción	Punto Control Topográfico	Punto de salida de cable de detección en acometida
Transición AC-PE	Zona de protección mecánica de la red	Tramo con tapada diferente a la típica
ERP		
Triducto		
Punto de empalme		
Cabinete		

TIPO DE LINEA

TUBERIA PE #200mm	PE200
TUBERIA PE #160mm	PE160
TUBERIA PE #110mm	PE110
TUBERIA PE #90mm	PE90
TUBERIA PE #63mm	PE63
TUBERIA PE #32mm	PE32
TUBERIA PE #20mm	PE20
TUBERIA PE (CON GAS)	PE

Distancia mínima a edificaciones consideradas en el trazado : 1m

JOHN ROBINSON
CAMPOS CASTILLO
INGENIERO CIVIL
REG. S.P. N° 48335

		REDES DE DISTRIBUCIÓN DE GAS NATURAL EN LIMA Y CALLAO			
TITULO : Redes de Polietileno - Pachacamac					
SECCION AVENIDA SANTA ROSA DE COLLANAC FRENTE A MZ S/N					
DIBUJO : C.P.G	FECHA : 15-11-21	DISTRITO : Pachacamac	PLANO N° :	REV. :	
REVISO : E.B.V	ESCALA : REF.	ZONA Y MALLA : 000500-003	CORTE 01		A
APROBO : J.C.C	FILE : 1/1	REEMPLAZA : ---			



JOHN ROBINSON
CAMPOS CASTILLO
INGENIERO CIVIL
REG. S.P. N° 48335

LEYENDA-PLANO PT-06

SEÑAL DE OBRA CON POSTE

CONTROL POLICIAL

ZONA DE TRABAJO

SENTIDO DE TRANSITO

DESVIO PROPUESTO

DESVIO PROPUESTO

DESVIO PROPUESTO

OBRA XXXXX

AV. CLAUSURADA

RC-1

OBRA XXXXX

CALLE CLAUSURADA

RC-2

OBRA XXXX

DESVIO

RC-3

OBRA XXXX

DESVIO

RC-4

OBRA XXXX

DESVIO

RC-5

INICIO VIA

PC-6

FIN VIA

PC-7

DESVIO

PC-8

DESVIO

PC-100

Cálidda

REDES DE DISTRIBUCIÓN DE GAS NATURAL

EN LIMA Y CALLAO

COMERCIALIZADORA

S&E

PERU S.A.C.

TITULO :

Redes de Polietileno - Pachacamac

PAC, SECTOR 001100 MALLA 000 ET 02

PLANO DE SEÑALIZACIÓN

DIBUJO :

J.A.N

FECHA :

14-12-19

DISTRITO :

PACHACAMAC

PLANO N° :

REVISO :

I.C.Z

ESCALA :

REF.

ZONA Y MALLA :

REV. :

APPROBO :

J.C.C

FILE :


1/1

REEMPLAZA :

ETAPA 01

A

RED DE DISTRIBUCIÓN EN PE
PROYECTO PAC

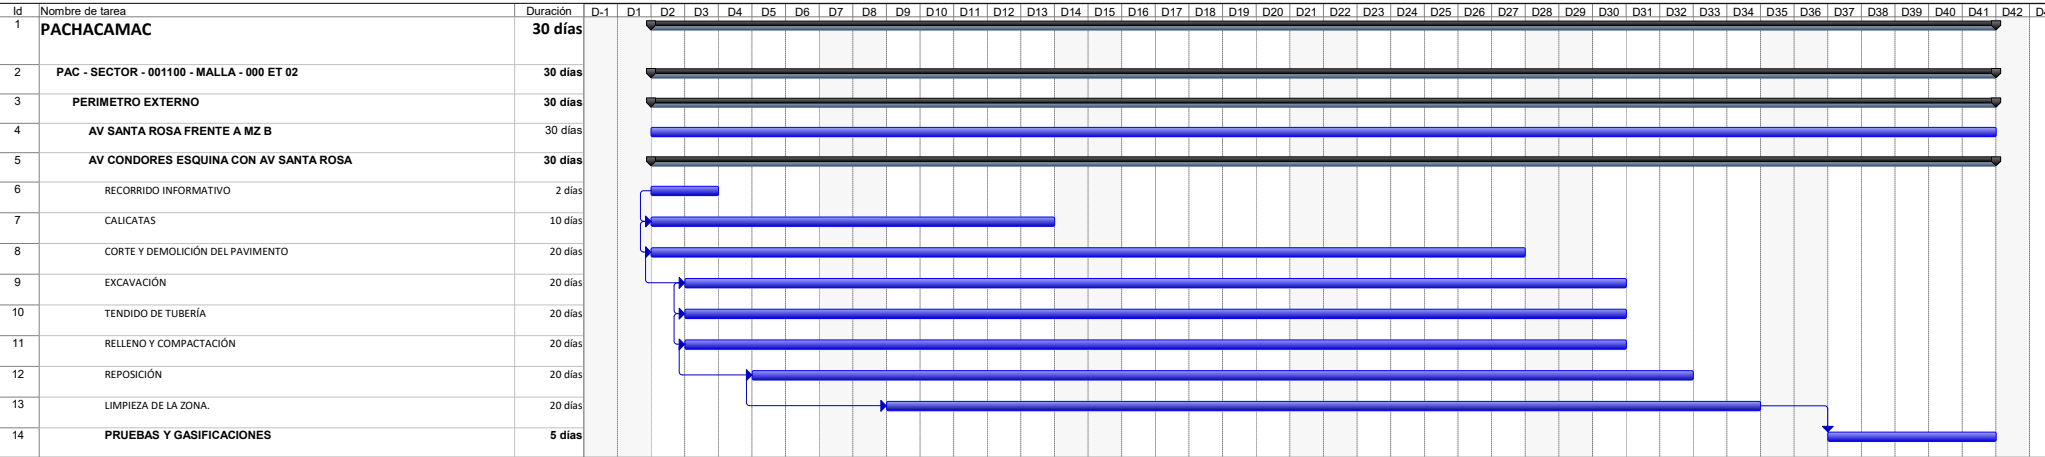


JOHN ROBINSON
CAMPOS CASTILLO
INGENIERO CIVIL
REG: SIP. N° 48335