


★2022-108436★

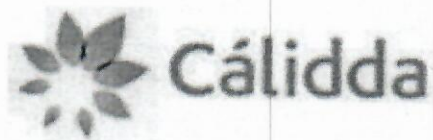

CÓDIGO DEL PROYECTO: PPE-19-  
1136,1142

Lima, 20 de Abril de 2022

Señores  
**MUNICIPALIDAD DISTRITAL DE LINCE**  
**GERENCIA DE DESARROLLO URBANO**  
Presente. -



E012206992  
CLAVE: GH66TUYZAB  
2022-04-25 09:20:00  
www.munilince.gob.pe  
Usuario: 70416861

*fl-29*

Asunto: Solicita autorización para la ejecución de obras del proyecto "LIN - SECTOR 000200 MALLA 007, 013"

Radicado : R2022-020041

De nuestra consideración:

**Gas Natural de Lima y Callao S.A. - Cálidda**, identificada con RUC N° 20503758114, debidamente representada por su apoderado el Señor Roberto Franco Gianoli Hanke, Identificado con DNI N° 10609610, con poderes inscritos en la partida electrónica N° 11352499 del Registro de Personas Jurídicas de la Oficina Registral de Lima, ante usted respetuosamente, nos presentamos y decimos:

Que, en el marco del proyecto de masificación del servicio público de gas natural promovido por el Gobierno Central (Proyecto Camisea), venimos a solicitar autorización para la ejecución de obras del proyecto denominado "**LIN - SECTOR 000200 MALLA 007, 013**" ubicado en el distrito de Lince, tal como se señala en los planos de ubicación y la memoria descriptiva que se adjuntan.

Conforme a lo señalado en el Art. 81 de Decreto Supremo N° 042-99-EM (Reglamento de Distribución de Gas Natural por Red de Ductos), el concesionario de distribución podrá abrir los pavimentos, calzadas y aceras de las vías públicas que se encuentren dentro del área de concesión, previa notificación a la Municipalidad respectiva, quedando obligado a efectuar la reparación que sea menester dentro del plazo otorgado por dicha Municipalidad.

El estudio de Impacto Ambiental del mencionado proyecto ha sido aprobado mediante R.D N°0116-2004-MEM/AAM de fecha 13 de agosto del 2004, expedida por la Dirección General de Asuntos Ambientales del Ministerio de Energía y Minas.

En virtud de lo antes expuesto, y de conformidad con lo establecido en el Texto Único de Procedimientos Administrativos de la Municipalidad, adjuntamos la siguiente documentación:

1. Plano de Ubicación
2. Planos de planta y perfil
3. Memoria Descriptiva y Especificaciones Técnicas
4. Cronograma de Obra

CÁLIDDA  
C. Morelli  
C.C. La Parícuta  
Teléfono: (51-1) 61-7500  
San Borja, Lima, Perú



*R*

Por su parte, informamos la contratación de la empresa **P.A PERU SAC**, empresa identificada con RUC. N° 20549011196, para la elaboración de dichos trabajos contando como responsable por parte de la empresa contratista con la Ingeniera Diana Cayo Rivas, con registro del Colegio de Ingenieros N°122261; asimismo, nuestra representada designa como persona responsable al Ingeniero Leyla G. Eugenio Sarmiento, con Registro del Colegio de Ingenieros N° 150305.

De conformidad con lo dispuesto en el artículo 126° del Texto Único Ordenado de la Ley N° 27444- Ley del Procedimiento Administrativo General, otorgamos poder general para efectos de la tramitación ordinaria de éste procedimiento al Señor **EDER MERA LEON** con DNI N° 10214048 Y/O el Sr. **ROBERT VALVERDE ALVARADO** con DNI N° 41195791, a fin que en nombre y representación de nuestra empresa, pueda revisar el expediente, realizar las gestiones necesarias orientadas a la obtención de los permisos y en su oportunidad proceder al recojo de la autorización que corresponda.

**POR TANTO:**

A usted señor Gerente, mucho agradeceremos se sirva disponer lo necesario a efecto se nos proporcione la autorización solicitada, por corresponder a derecho.



Atentamente,

Firmado Digitalmente por:  
**ROBERTO FRANCO GIANOLI  
HANKE**  
Fecha: 20/04/2022 15:27:59

**Roberto Franco Gianoli Hanke**  
Sub Gerente Legal





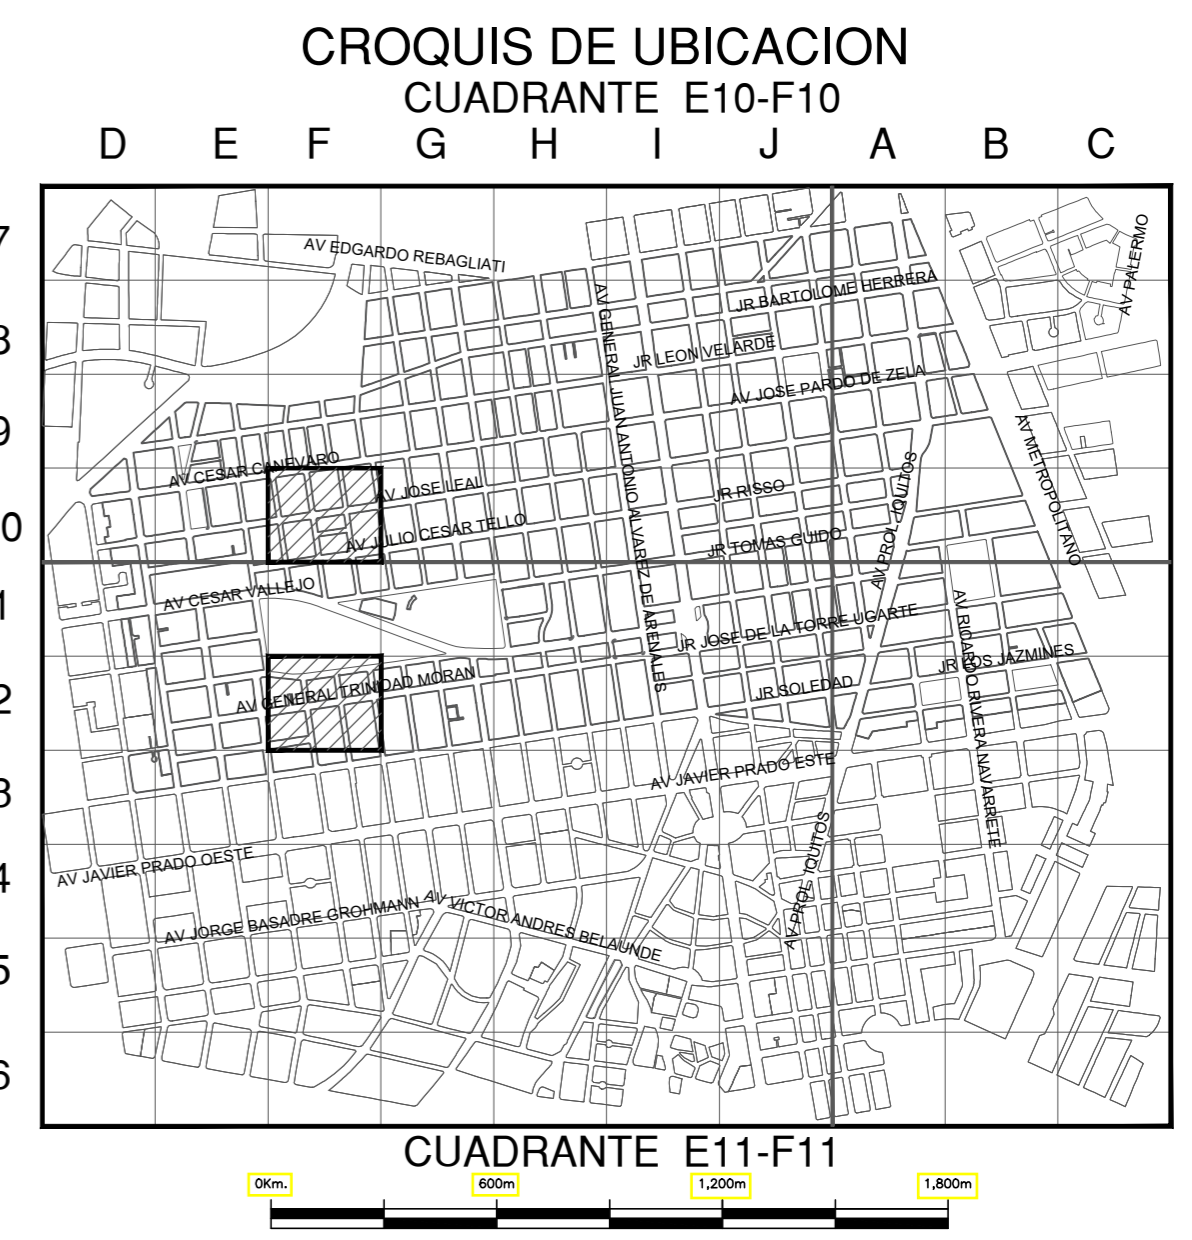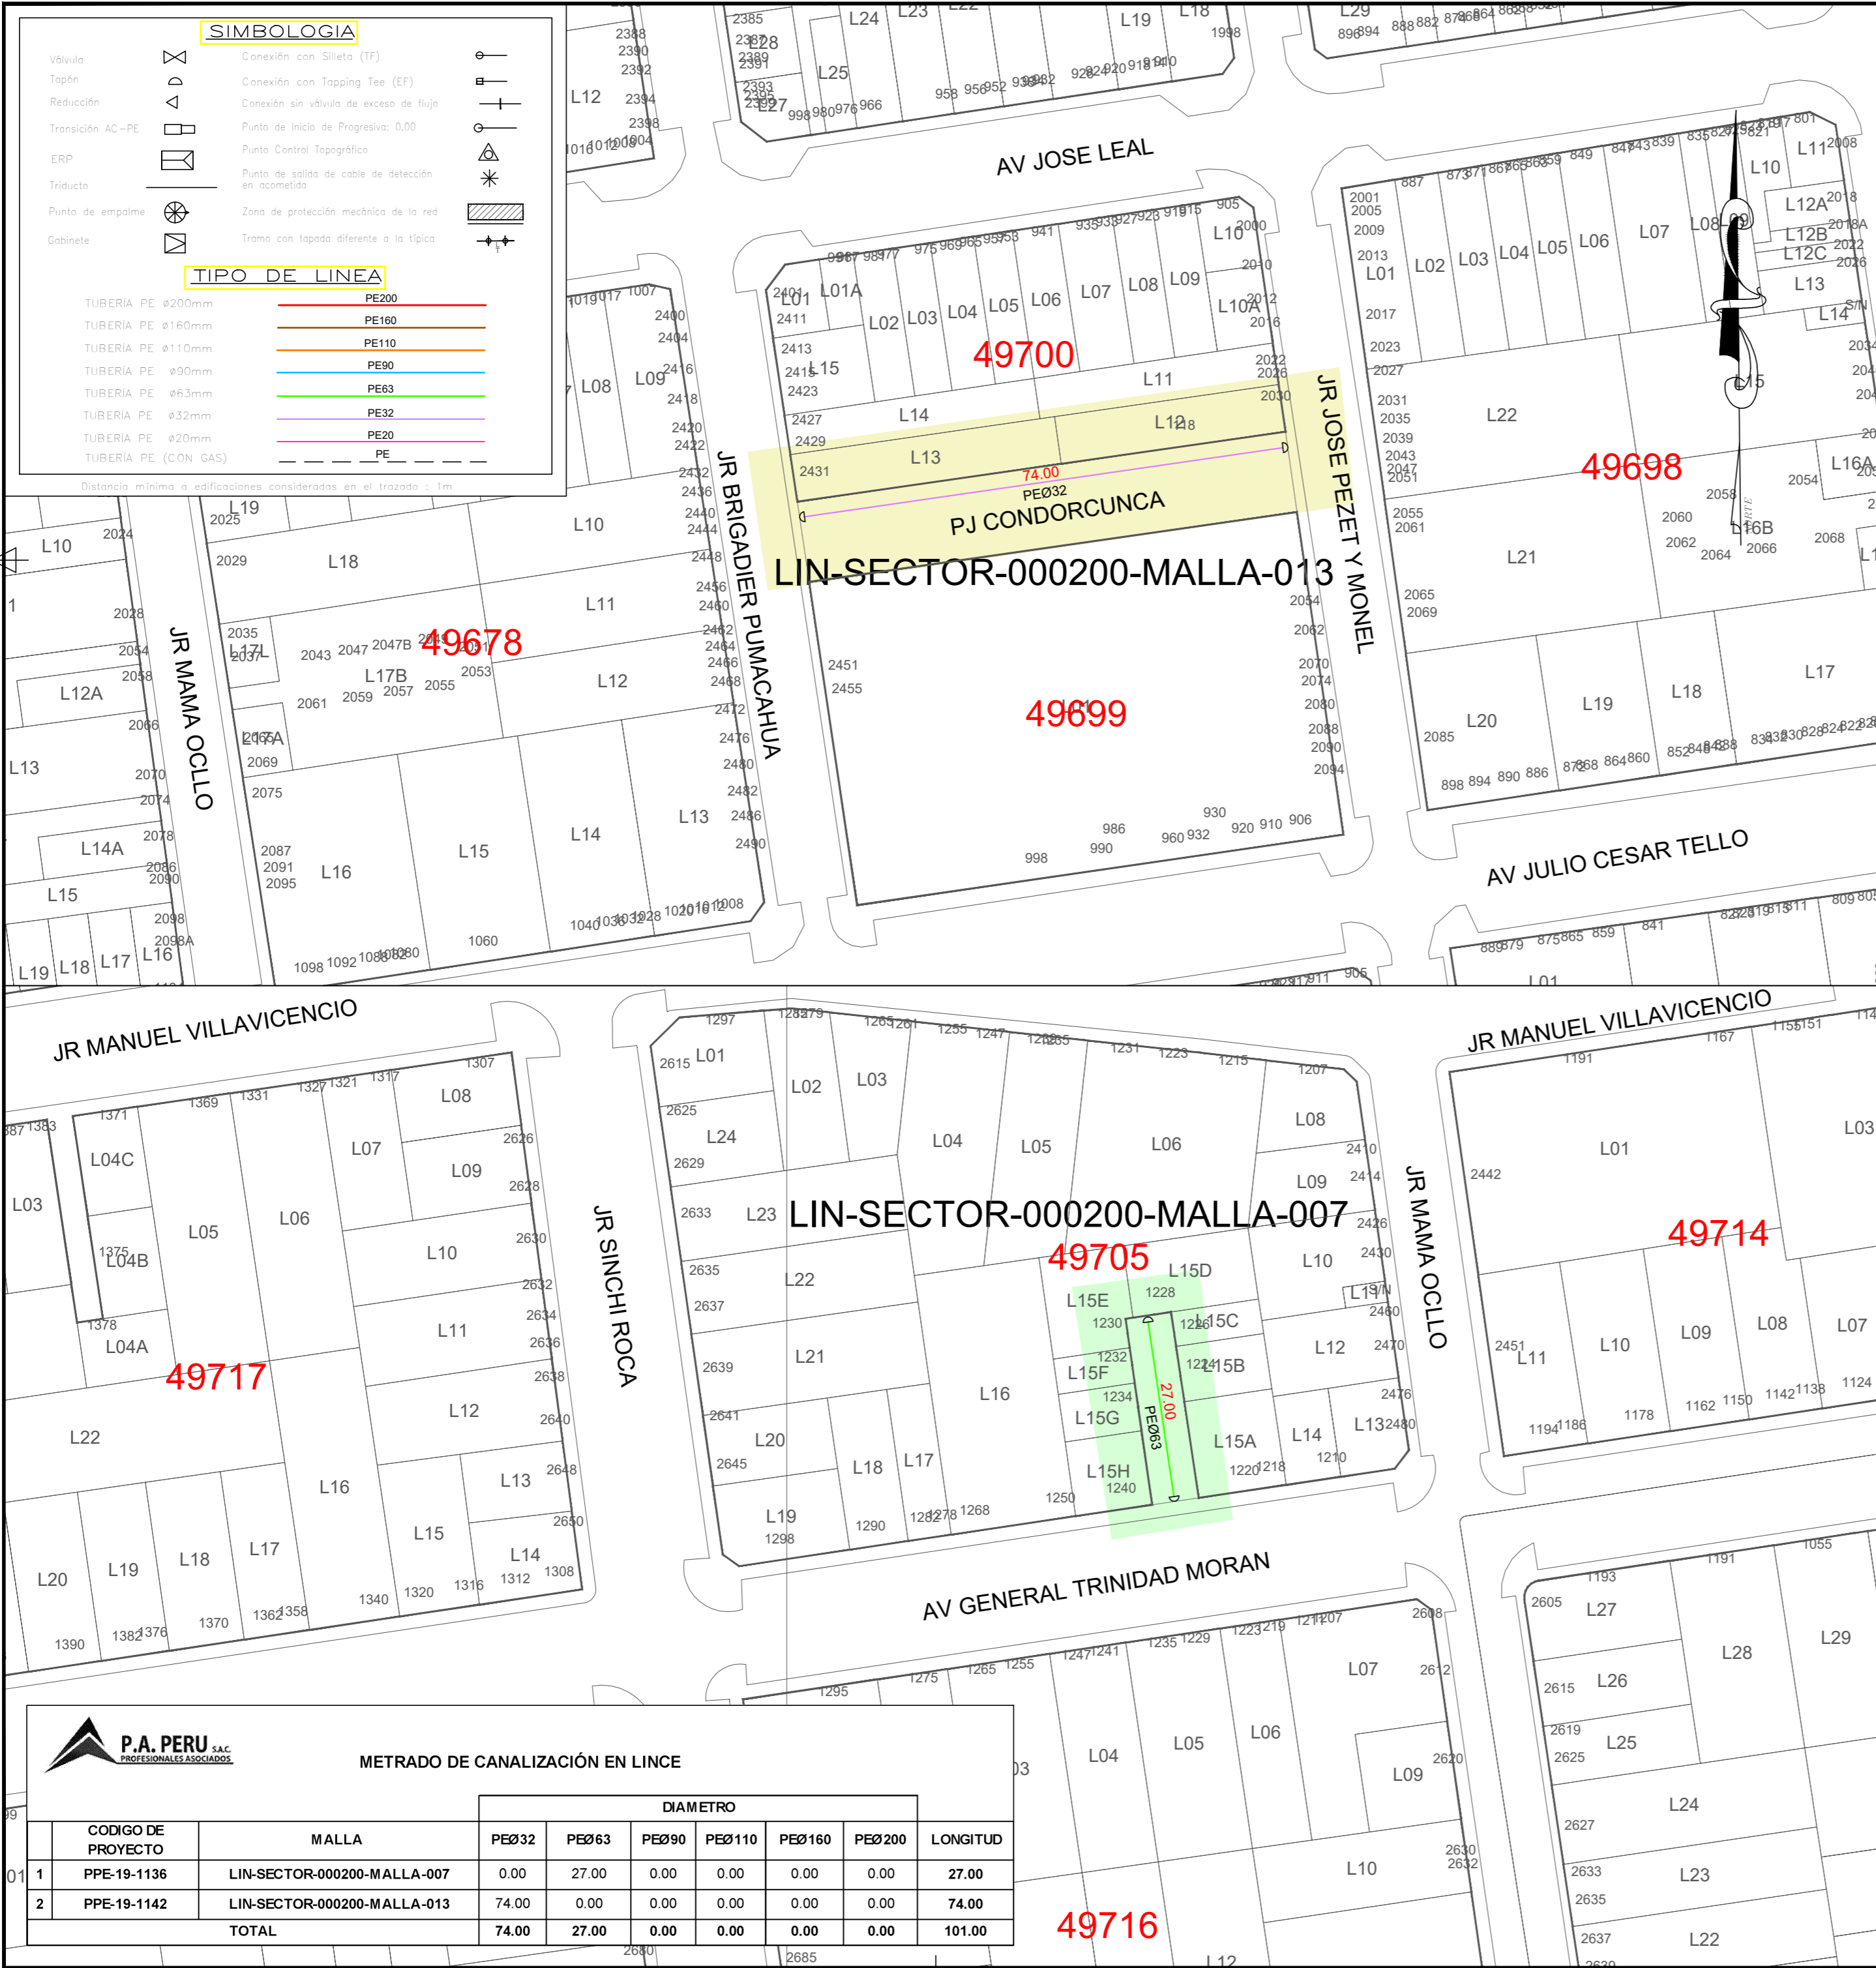

ESCALA GRAFICA  
 Sistema de Coordenadas: UTM-WGS84  
 Hemisferio Sur - ZONA 18

LIN - SECTOR - 000200 - MALLA - 007  
 LIN - SECTOR - 000200 - MALLA - 013

*[Signature]*  
 César Daniel Pérez Medina  
 INGENIERO MECÁNICO DE FLUIDOS  
 17.11.1978

Representante Técnico  
 (Contratista)

A	PARA CONSTRUCCIÓN	18/04/2022	NSAQ	JMGV	CDPM
REV.	DESCRIPCIÓN	FECHA	ELABORÓ	REVISÓ	APROBÓ

LISTA DE REVISIONES




	<b>Cálidda</b> GAS NATURAL DEL PERÚ	REDES DE DISTRIBUCIÓN DE GAS NATURAL EN LIMA Y CALLAO	
TITULO : PPE-19-(1136,1142)- REDES DE POLIETILENO - LINCE LIN - SECTOR 000200 MALLA (007,013)			
<b>PLANO MASTER</b>			
DIBUJO : NSAQ	FECHA : 18/04/2022	DISTRITO : LINCE	PLANO N° :
REVISO : JMGV	ESCALA : S/E	ZONA Y MALLA : SECTOR 000200	PPE-19-(1136,1142)-00-PM-01
APROBO : CDPM	FILE : 1/1	REEMPLAZA : --	REV. : A

**P.A. PERU S.A.C. PROFESIONALES ASOCIADOS**

**METRADO DE CANALIZACIÓN EN LINCE**



CÓDIGO DE PROYECTO	MALLA	DIAMETRO						LONGITUD
		PEØ32	PEØ63	PEØ90	PEØ110	PEØ160	PEØ200	
1	LIN-SECTOR-000200-MALLA-007	0.00	27.00	0.00	0.00	0.00	0.00	27.00
2	LIN-SECTOR-000200-MALLA-013	74.00	0.00	0.00	0.00	0.00	0.00	74.00
<b>TOTAL</b>		<b>74.00</b>	<b>27.00</b>	<b>0.00</b>	<b>0.00</b>	<b>0.00</b>	<b>0.00</b>	<b>101.00</b>



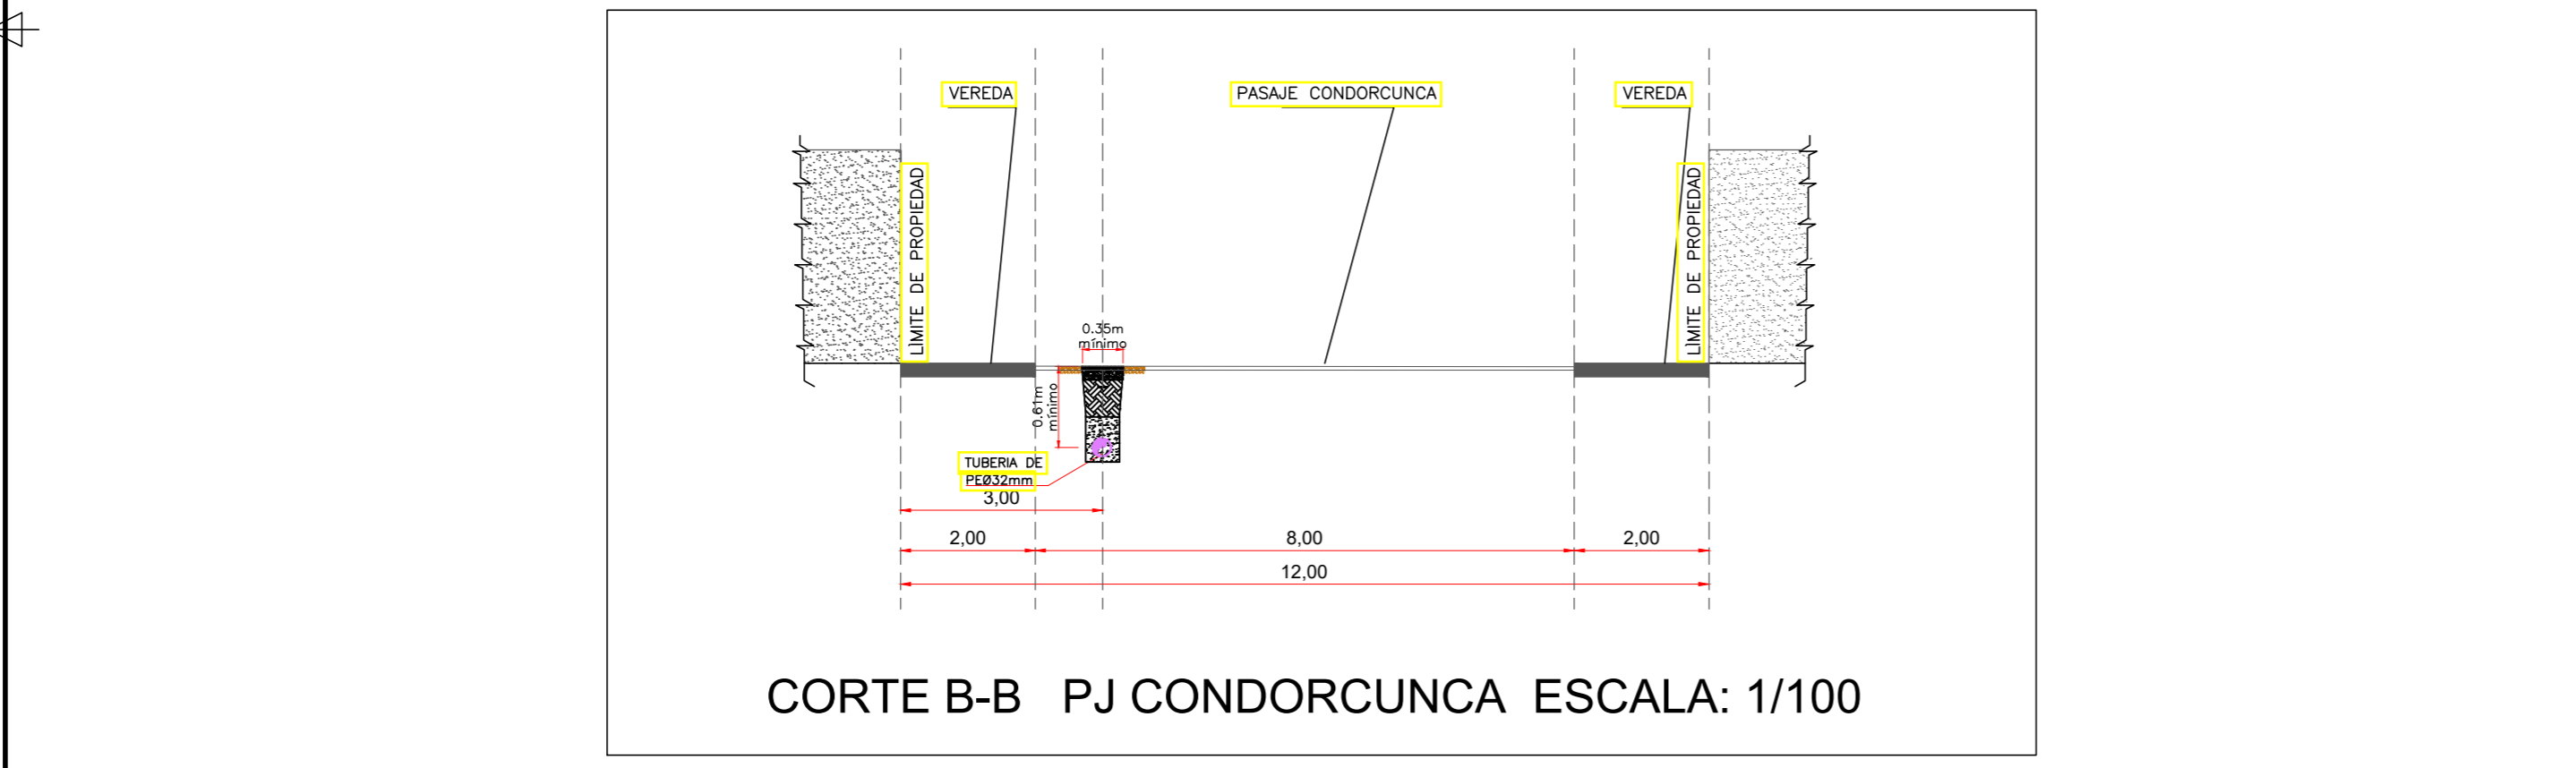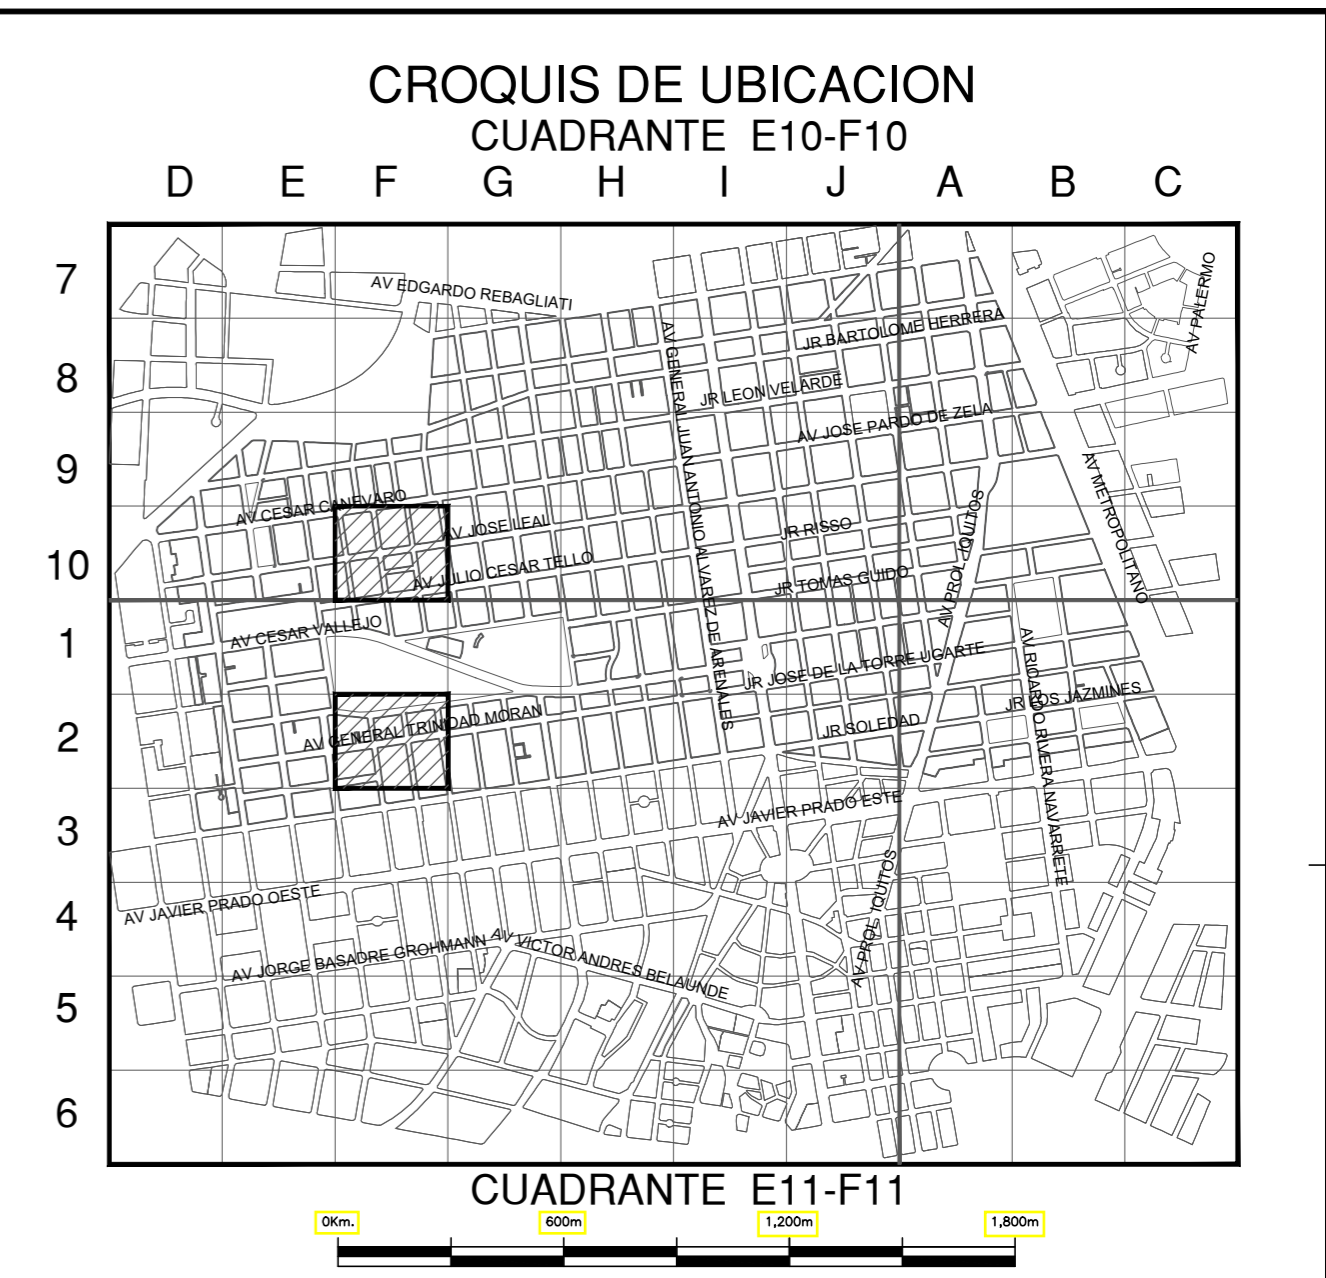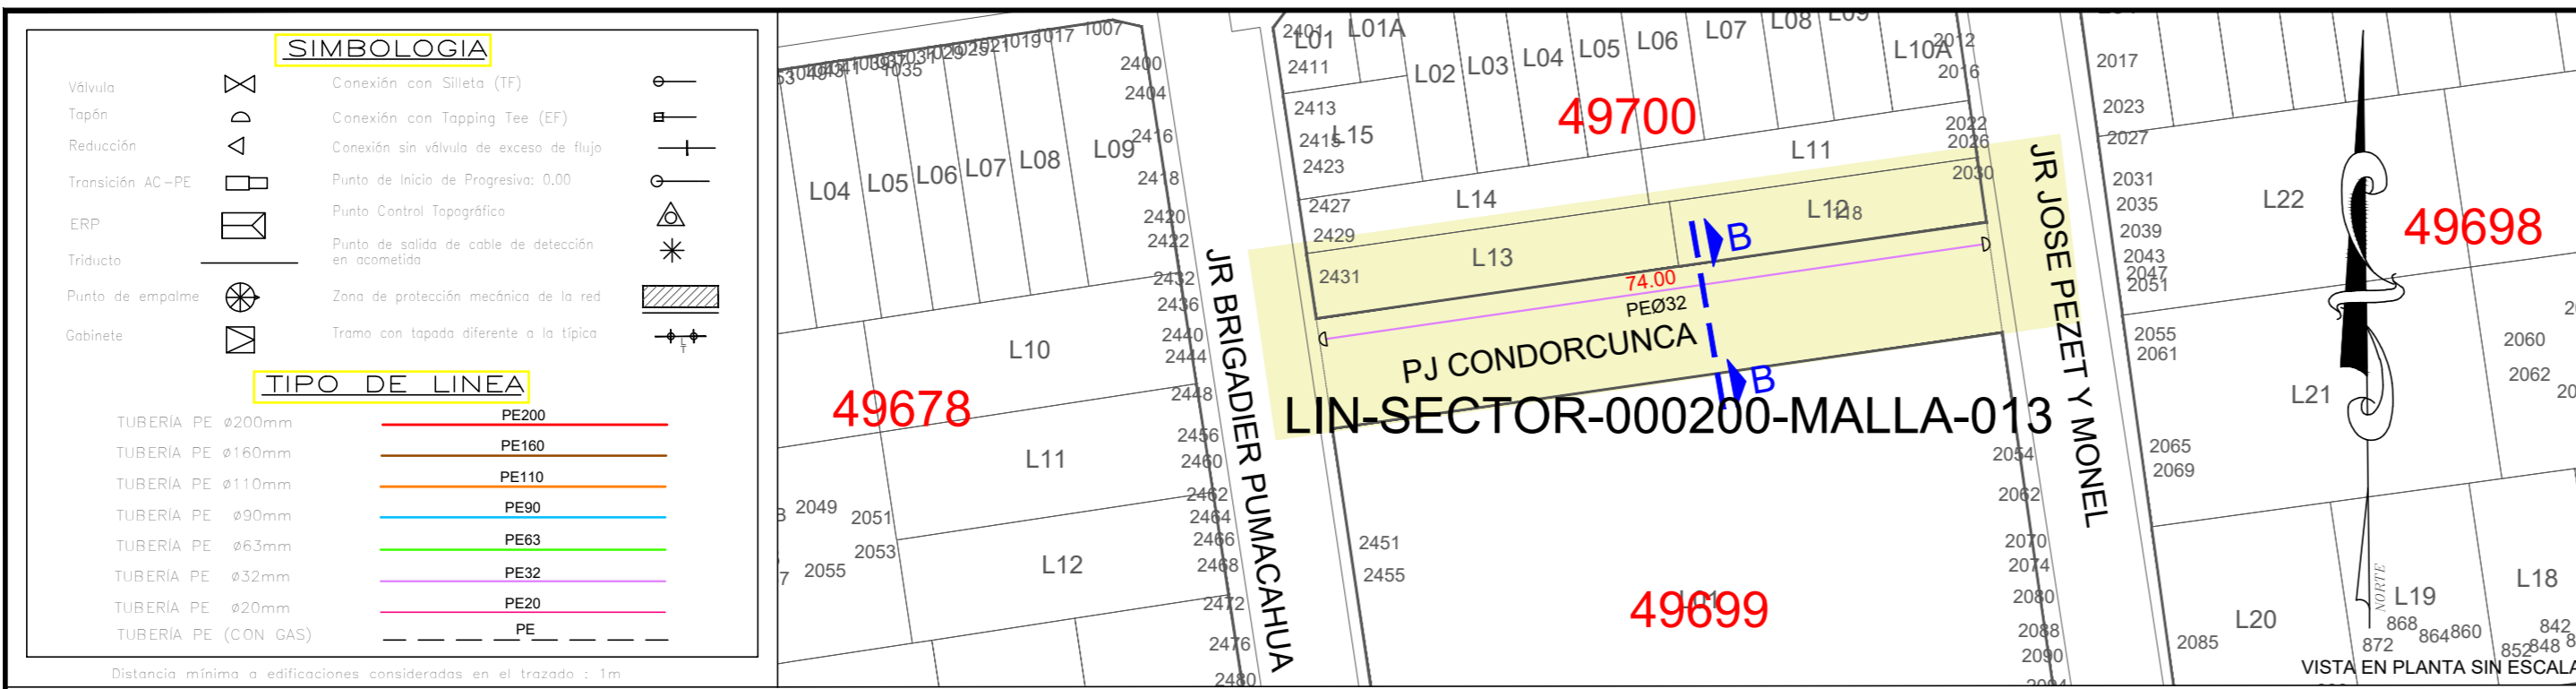

ESCALA GRAFICA  
 Sistema de Coordenadas: UTM-WGS84  
 Hemisferio Sur - ZONA 18

LIN - SECTOR - 000200 - MALLA - 007  
 LIN - SECTOR - 000200 - MALLA - 013

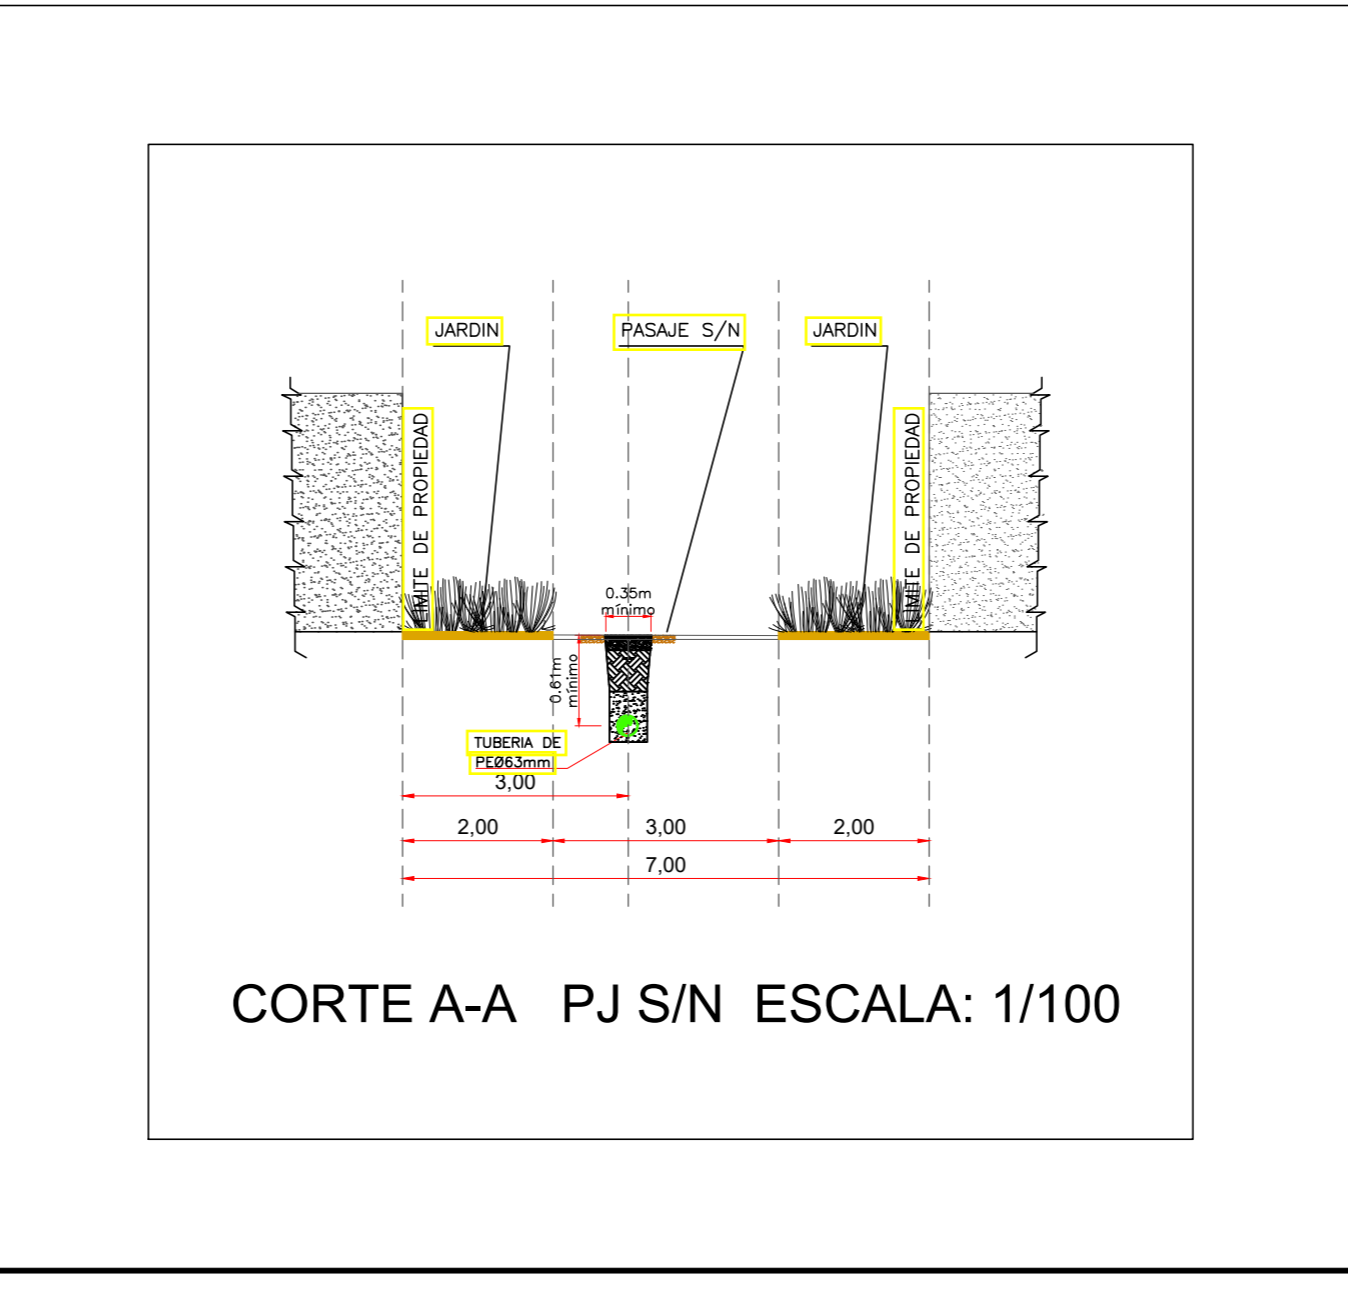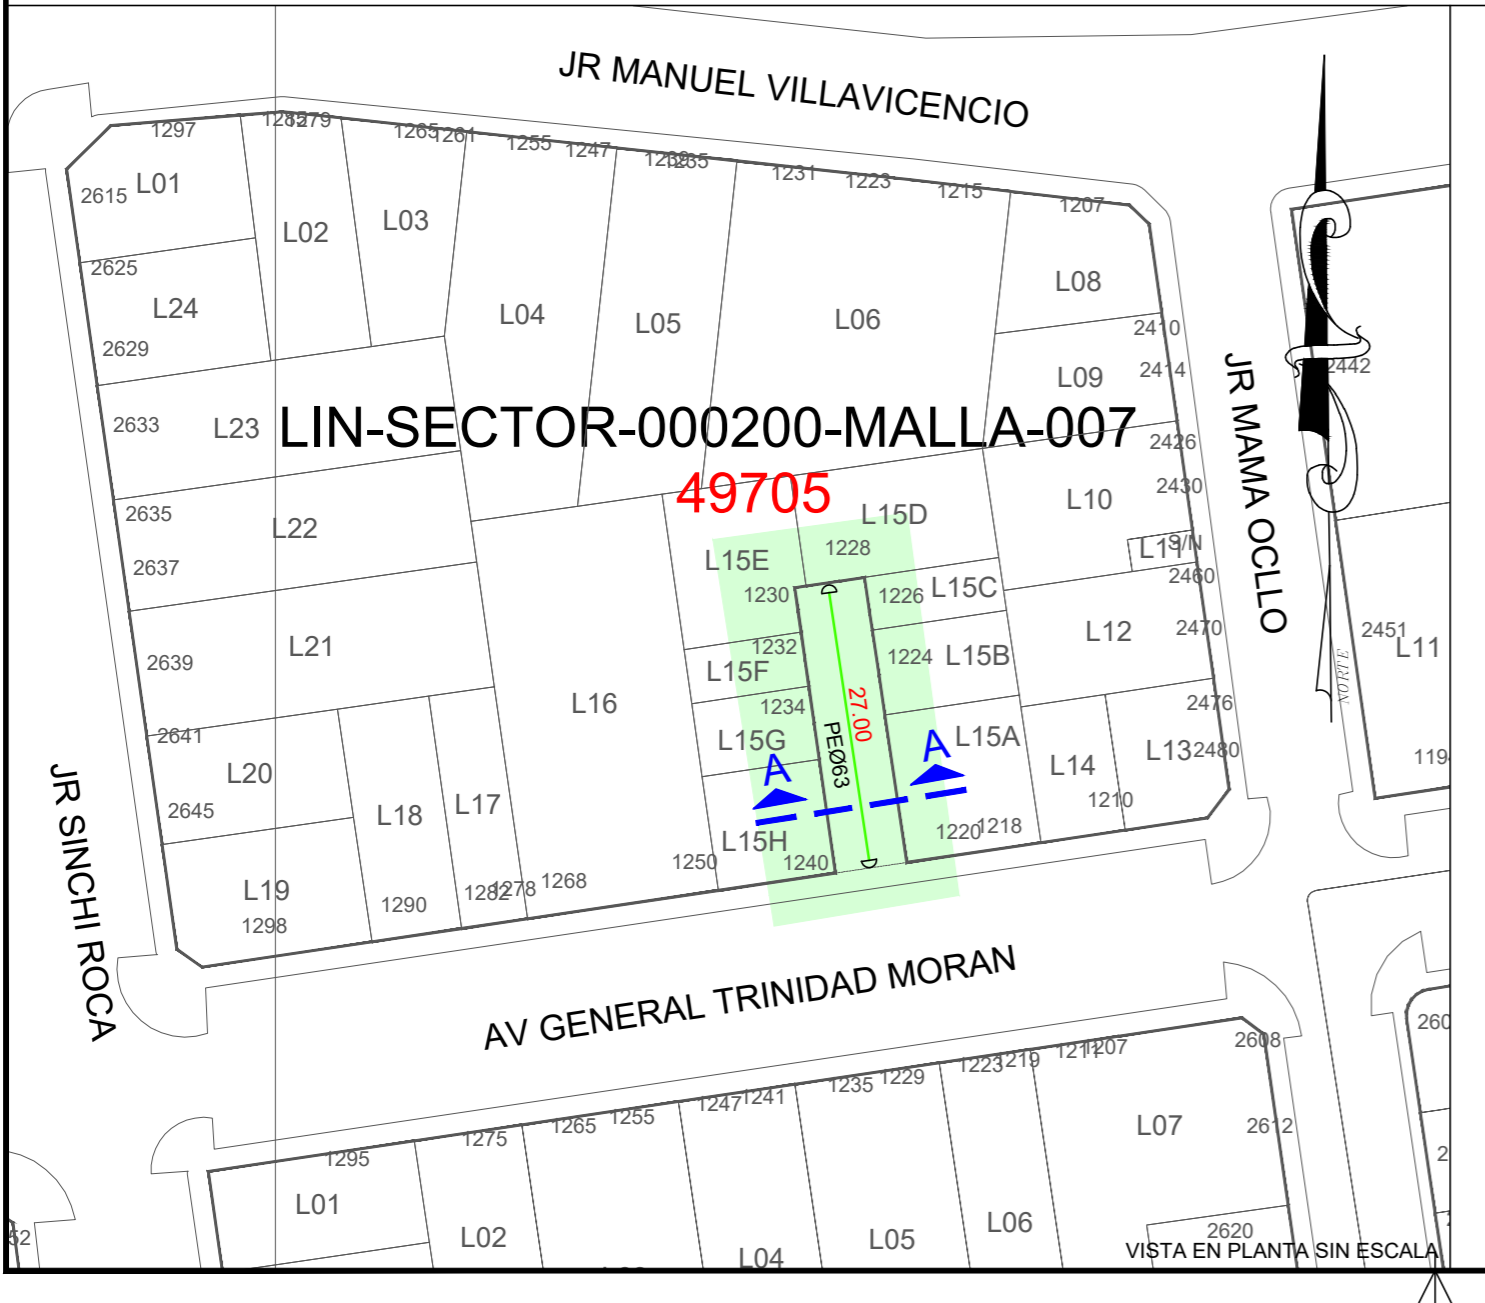

Representante Técnico (Contratista)

A	PARA CONSTRUCCIÓN	18/04/2022	NSAQ	JMGV	CDPM
REV.	DESCRIPCIÓN	FECHA	ELABORÓ	REVISÓ	APROBÓ




LISTA DE REVISIONES

TITULO : PPE-19-(1136,1142)- REDES DE POLIETILENO - LINCE  
 LIN - SECTOR 000200 MALLA (007,013)

PLANO DE CORTE

DIBUJO : NSAQ	FECHA : 18/04/2022	DISTRITO : LINCE	PLANO N° :	REV. :
REVISO : JMGV	ESCALA : INDICADA	ZONA Y MALLA : SECTOR 000200	PPE-19-(1136,1142)-00-OT-01	A
APROBO : CDPM	FILE : 1/1	REEMPLAZA : --		



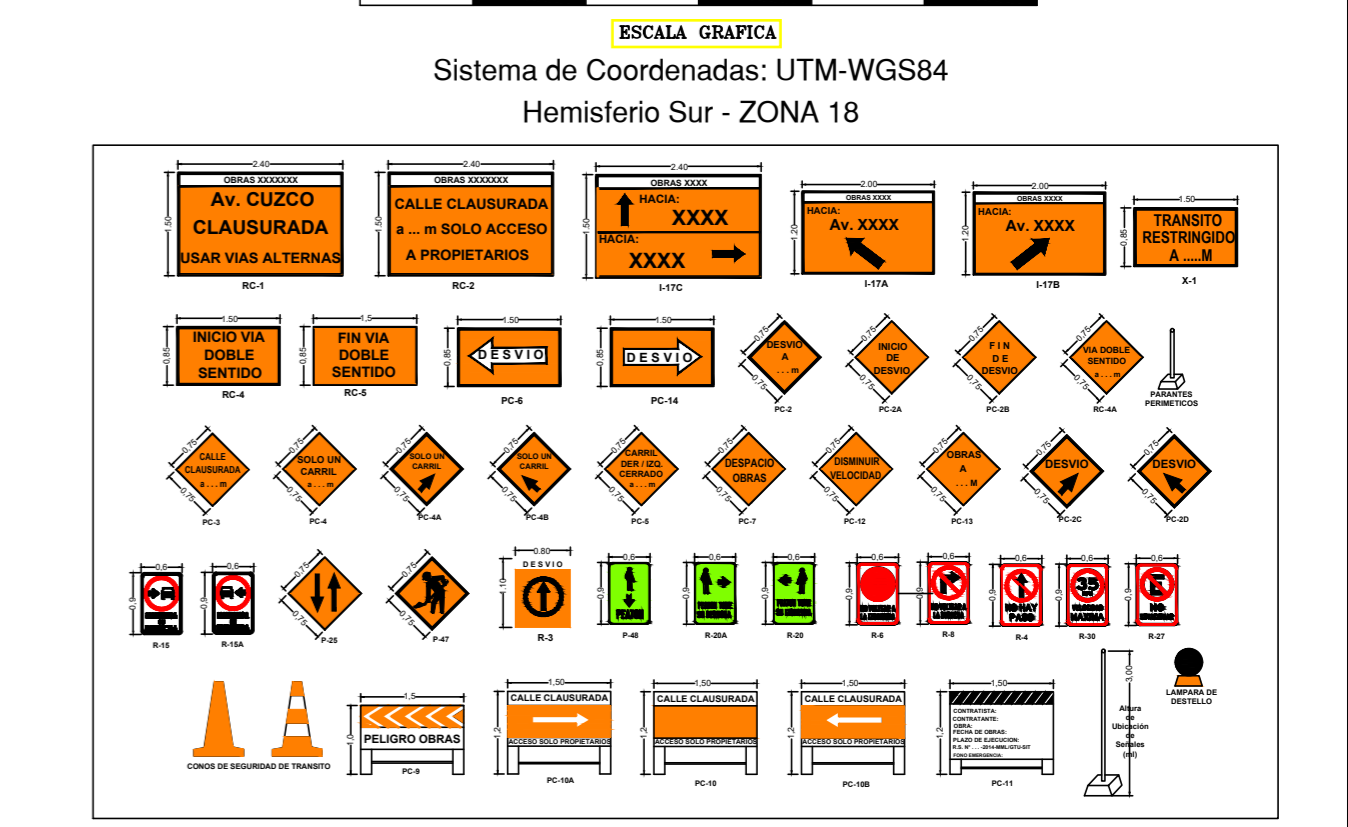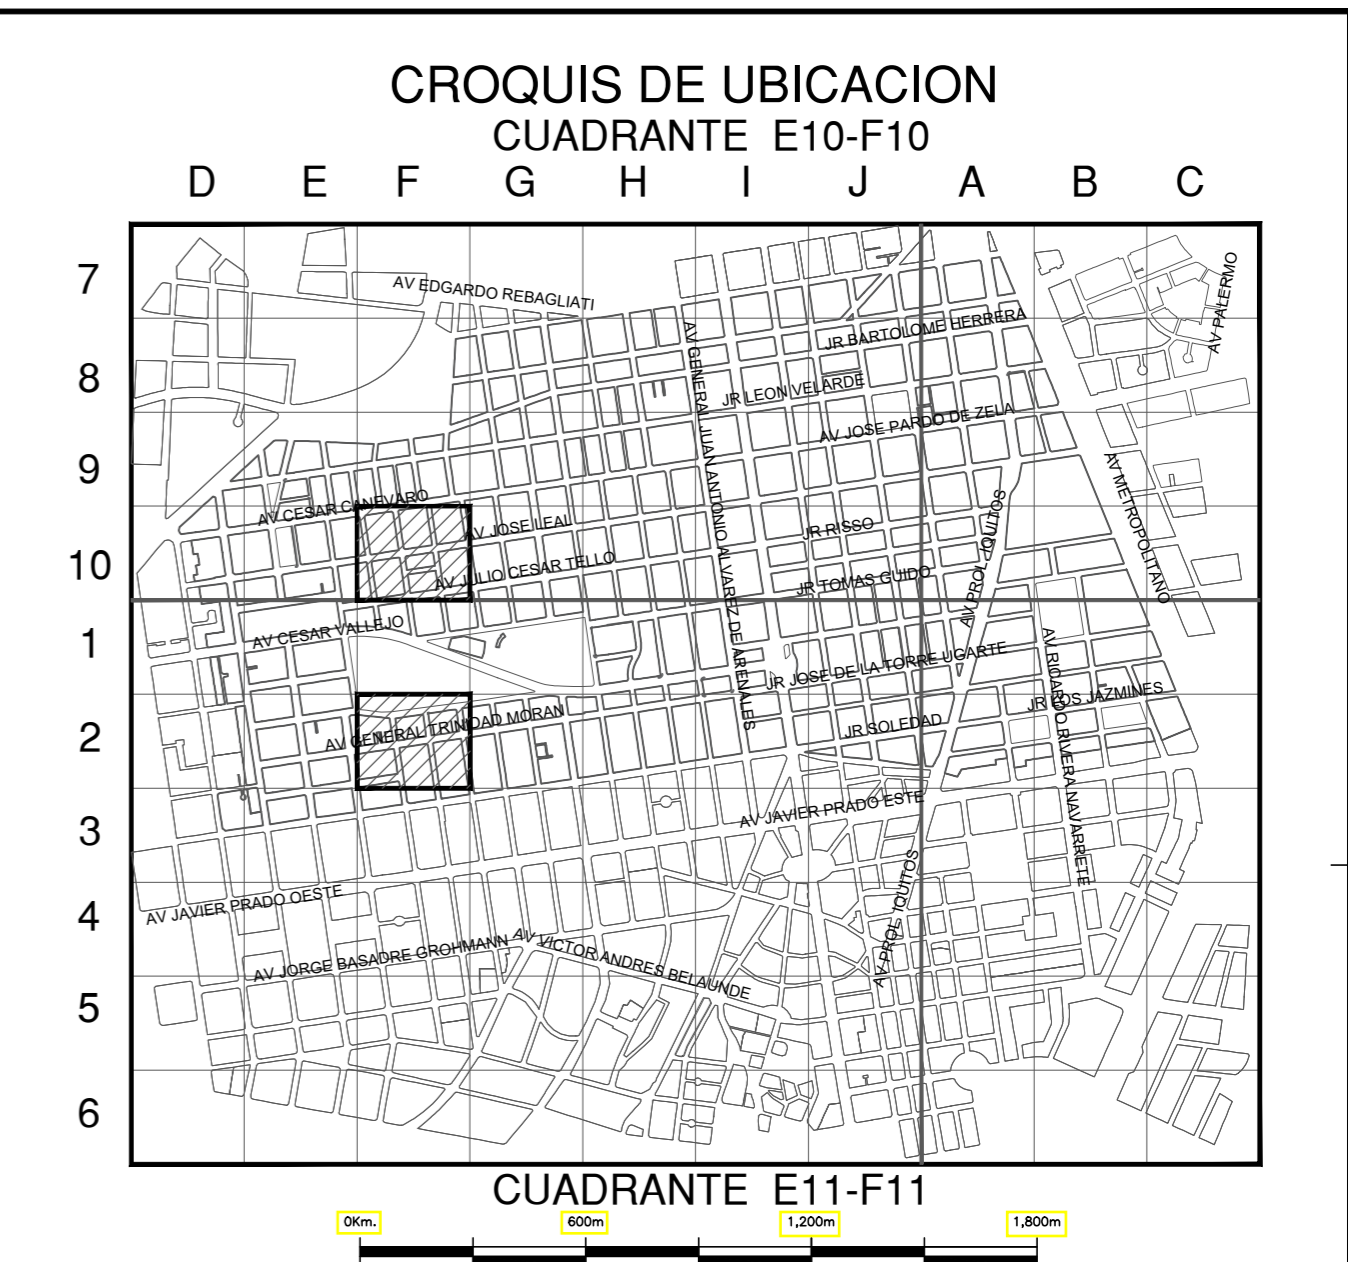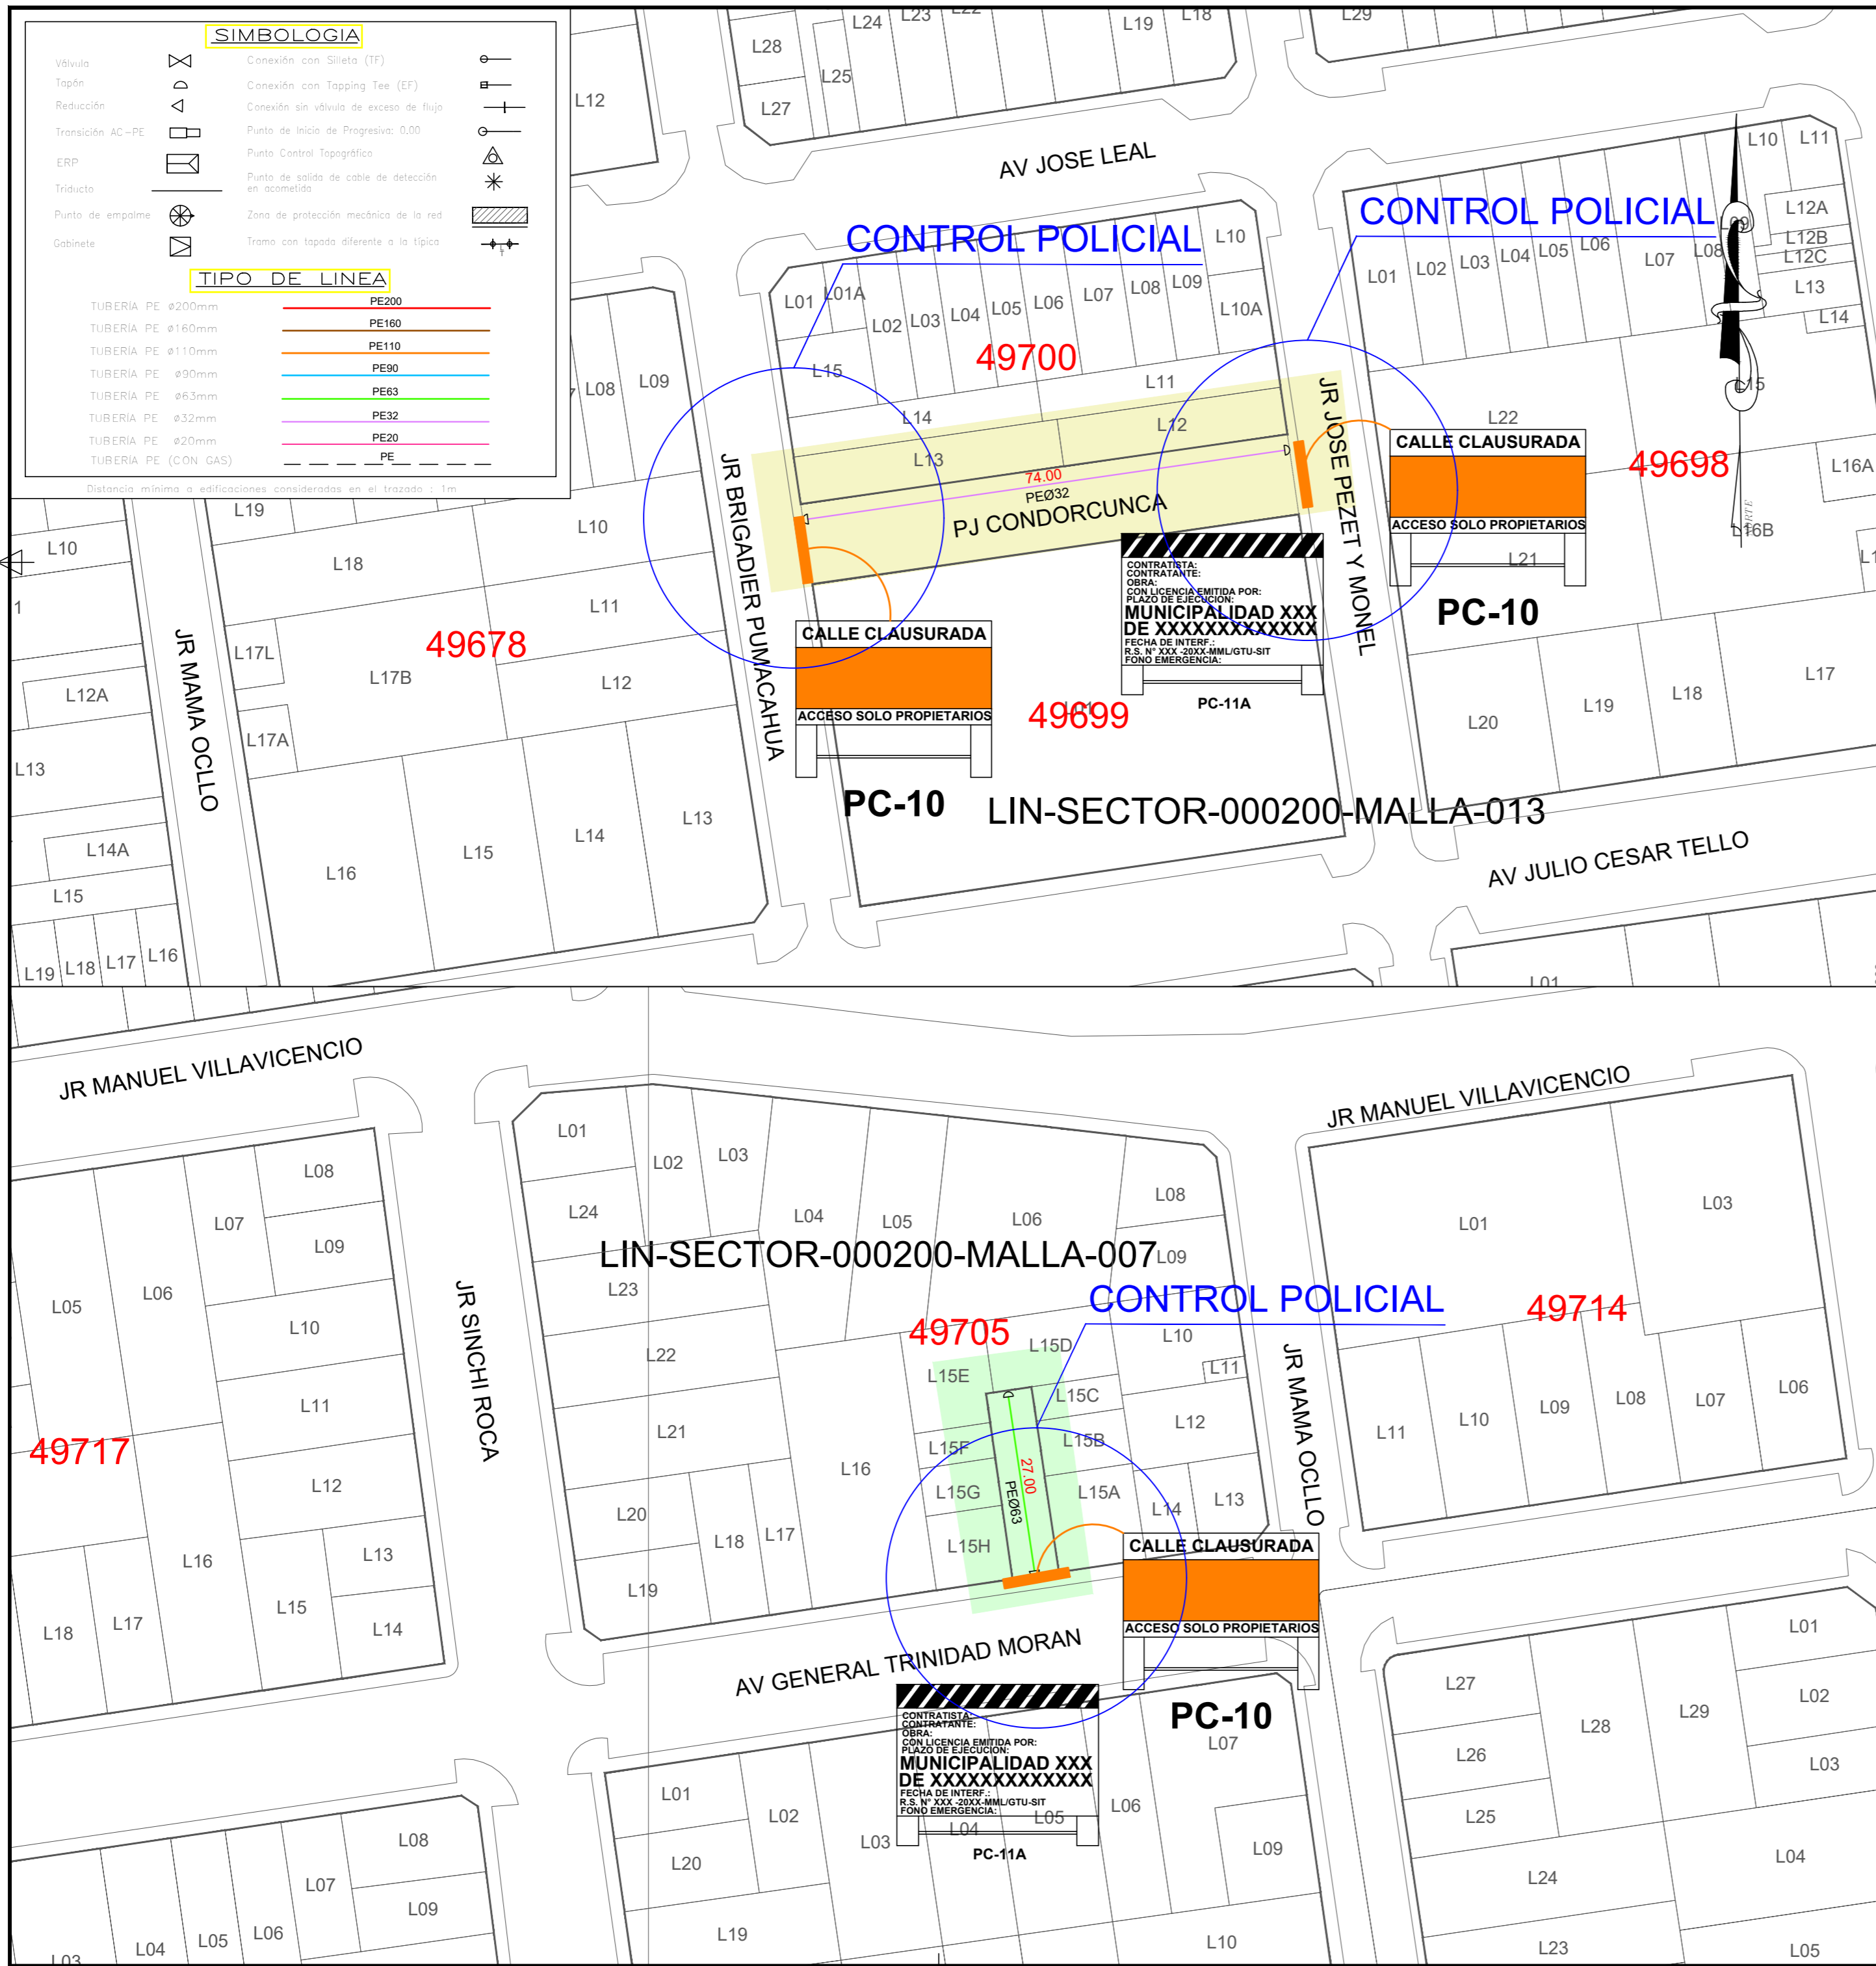


César Daniel Peña Medina  
 Ingeniero Mecánico de Fluidos  
 Representante Técnico  
 (Contratista)

REV.	PARA CONSTRUCCIÓN	FECHA	NSAQ	JMGV	CDPM
	DESCRIPCIÓN	18/04/2022	ELABORÓ	REVISÓ	APROBÓ

LISTA DE REVISIONES					
 <b>Cálidda</b> GAS NATURAL DEL PERÚ		<b>REDES DE DISTRIBUCIÓN DE GAS NATURAL EN LIMA Y CALLAO</b>		 <b>P.A.PERU</b> PROFESIONALES ASOCIADOS	
TITULO: PPE-19-(1136,1142)- REDES DE POLIETILENO - LINCE					
LIN - SECTOR 000200 MALLA (007,013)					
PLANO DE SEÑALIZACION					
DIBUJO:	NSAQ	FECHA:	18/04/2022	DISTRITO:	LINCE
REVISO:	JMGV	ESCALA:	S/E	ZONA Y MALLA:	SECTOR 000200
APROBO:	CDPM	FILE:	1/1	REEMPLAZA:	---
				PLANO N°:	PPE-19-(1136,1142)-00-SÑ-01
				REV.:	A

## CRONOGRAMA DE OBRA GENERAL PROYECTO: "LIN - SECTOR 000200 MALLA (007,013)" DISTRITO: LINCE

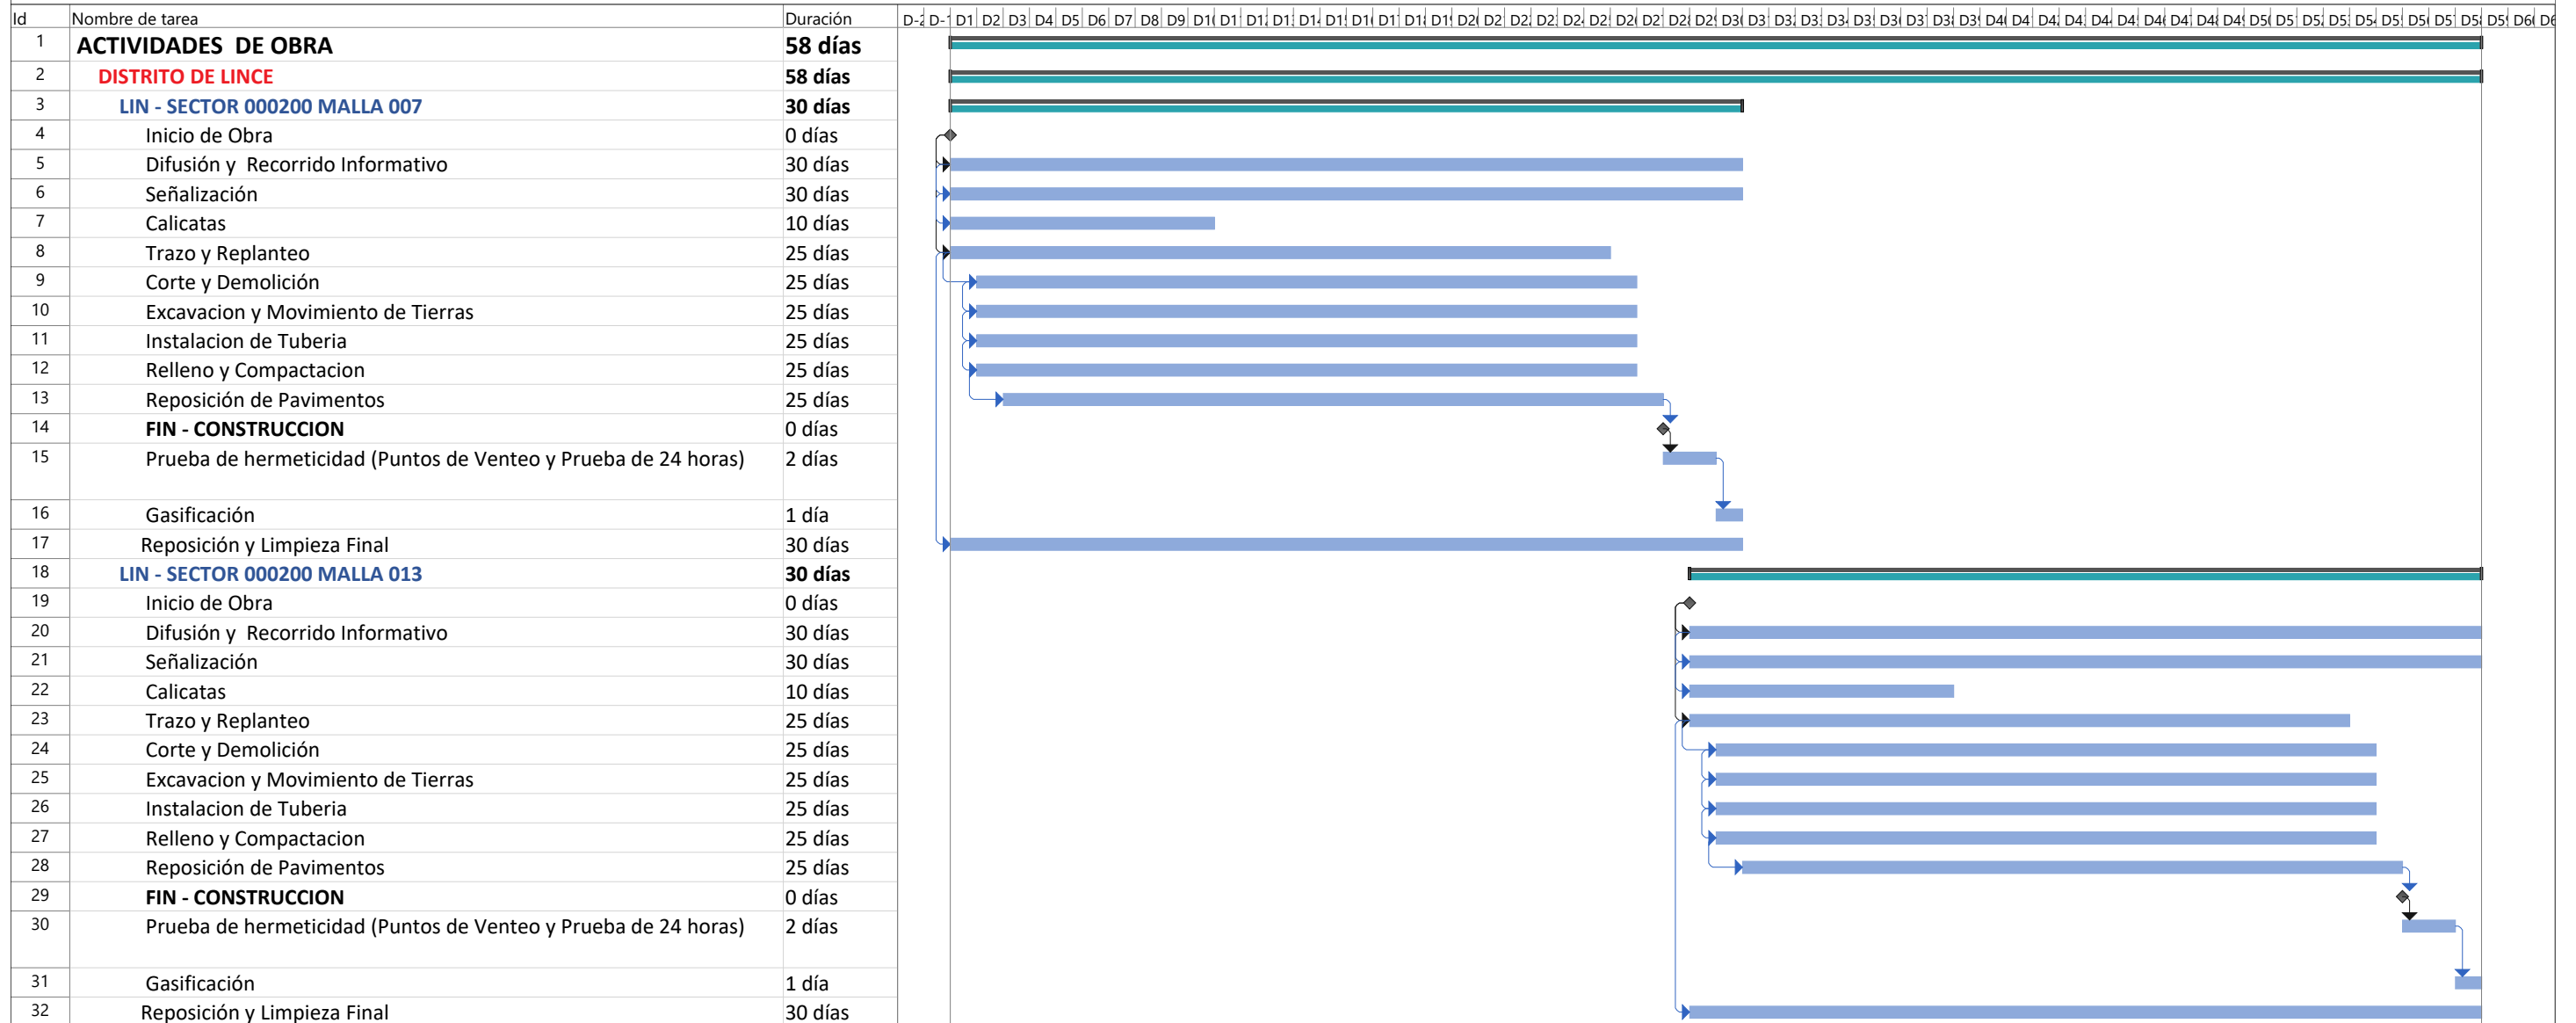

**César Daniel Perera Medina**  
 INGENIERO MECÁNICO DE FLUIDOS  
 N.º 151786

Tarea		Resumen del proyecto		Tarea manual		solo el comienzo		Fecha límite	
División		Tarea inactiva		solo duración		solo fin		Progreso	
Hito		Hito inactivo		Informe de resumen manual		Tareas externas		Progreso manual	
Resumen		Resumen inactivo		Resumen manual		Hito externo			