

Lima, 09 de junio 2022

Asunto: Solicita autorización para la ejecución de obras del proyecto MIR SECTOR 01000 MALLA 02

De nuestra consideración:

Gas Natural de Lima y Callao S.A. - Cálidda, identificada con RUC N° 20503758114, debidamente representada por su apoderado el Señor Roberto Franco Gianoli Hanke, Identificado con DNI N° 10609610, con poderes inscritos en la partida electrónica N° 11352499 del Registro de Personas Jurídicas de la Oficina Registral de Lima, ante usted respetuosamente, nos presentamos y decimos:

Que, en el marco del proyecto de masificación del servicio público de gas natural promovido por el Gobierno Central (Proyecto Camisea), venimos a solicitar autorización para la ejecución de obras del proyecto denominado **“MIR SECTOR 01000 MALLA 02”, ubicado en el Distrito de Miraflores**, tal como se señala en los planos de ubicación y la memoria descriptiva que se adjuntan.

Conforme a lo señalado en el Art. 81 de Decreto Supremo N° 042-99-EM (Reglamento de Distribución de Gas Natural por Red de Ductos), el concesionario de distribución podrá abrir los pavimentos, calzadas y aceras de las vías públicas que se encuentren dentro del área de concesión, previa notificación a la Municipalidad respectiva, quedando obligado a efectuar la reparación que sea menester dentro del plazo otorgado por dicha Municipalidad.

Debemos señalar que estas obras fueron autorizadas por su despacho con la **AUTORIZACIÓN N° 326-2022-MML-GDU-SAU**, por motivos de programación, no se pudo concluir con la ejecución de nuestro proyecto.

El estudio de Impacto Ambiental del mencionado proyecto ha sido aprobado mediante R.D N°0116-2004-MEM/AAM de fecha 13 de agosto del 2004, expedida por la Dirección General de Asuntos Ambientales del Ministerio de Energía y Minas.

En virtud de lo antes expuesto, y de conformidad con lo establecido en el Texto Único de Procedimientos Administrativos de la Municipalidad, adjuntamos la siguiente documentación:

1. Plano de Ubicación
2. Planos de planta y perfil
3. Memoria Descriptiva y Especificaciones Técnicas
4. Cronograma de Obra

Por su parte, informamos la contratación de la empresa **ALFACO SAC** identificada con RUC N°20601832390, para la elaboración de dichos trabajos contando como responsable por parte de la empresa contratista con el Ingeniero Yerlyn Yack Gómez Melgarejo, con registro del Colegio de Ingenieros N°213465; asimismo, nuestra representada designa como persona responsable a la Ingeniera Leyla G. Eugenio Sarmiento, con Registro del Colegio de Ingenieros N° 170305.

En ese sentido, en conformidad con lo dispuesto en el numeral 124.1 del artículo 124° del TUO de la Ley N° 27444, otorgamos poder general para efectos de la tramitación ordinaria de este procedimiento al señor WILSON GUERRERO BUITRAGO identificado con C.E. 001022384 y/o LUIS CARLOS MOLINA QUINTANILLA con DNI N° 45624802, a fin que en nombre y representación de nuestra empresa, pueda revisar el expediente, realizar las gestiones necesarias orientadas a la obtención de los permisos y en su oportunidad proceder al recojo de la autorización que corresponda, hasta la finalización del proyecto.

Asimismo, señalamos que de acuerdo al numeral 20.4 del artículo 20° del TUO de la Ley N° 27444, vuestro despacho nos podrá notificar a los siguientes correos electrónicos:

- Casilla.Electronica@proveedores.calidda.com.pe
- Abel.Villanueva@calidda.com.pe
- Luis.Molina@alfacosac.com

POR TANTO:

A usted señor Gerente, mucho agradeceremos se sirva disponer lo necesario a efecto se nos proporcione la autorización solicitada, por corresponder a derecho.

Atentamente,

Firmado Digitalmente por:
ROBERTO FRANCO GIANOLI
HANKE
Fecha: 10/06/2022 18:44:26

Roberto Franco Gianoli Hanke
Sub Gerente Legal



CONSULTA DE SEGUIMIENTO DE TRÁMITE DOCUMENTARIO - INTRANET


SEGUIMIENTO DEL DOCUMENTO			
TIPO DE DOCUMENTO	NRO.DOCUMENTO	FECHA DE RECEPCIÓN	FECHA DE DERIVACIÓN
EXPEDIENTE	2022 - 0000093890	14-06-2022 09:24:23 AM	14-06-2022 12:15:39 PM
RUC / DNI	ADMINISTRADO		
20503758114	GAS NATURAL DE LIMA Y CALLAO S.A.		

DATOS DEL DOCUMENTO RECIBIDO		
TIPO	NÚMERO	FOLIO
CARTA	113442	96

MOVIMIENTOS DEL DOCUMENTO

NRO	FECHA DE RECEPCIÓN	AREA	DOCUMENTO	AREA DE DESTINO	FECHA DE RECEPCION	ESTADO
1	14-06-2022 12:15:39 PM	MPV GDU	CARTA 113442	DIVISION DE OBRAS Y REDES PUBLICAS	14-06-2022 03:19:00 PM	RECIBIDO

Consulta realizada: 14/06/2022 16:08:19

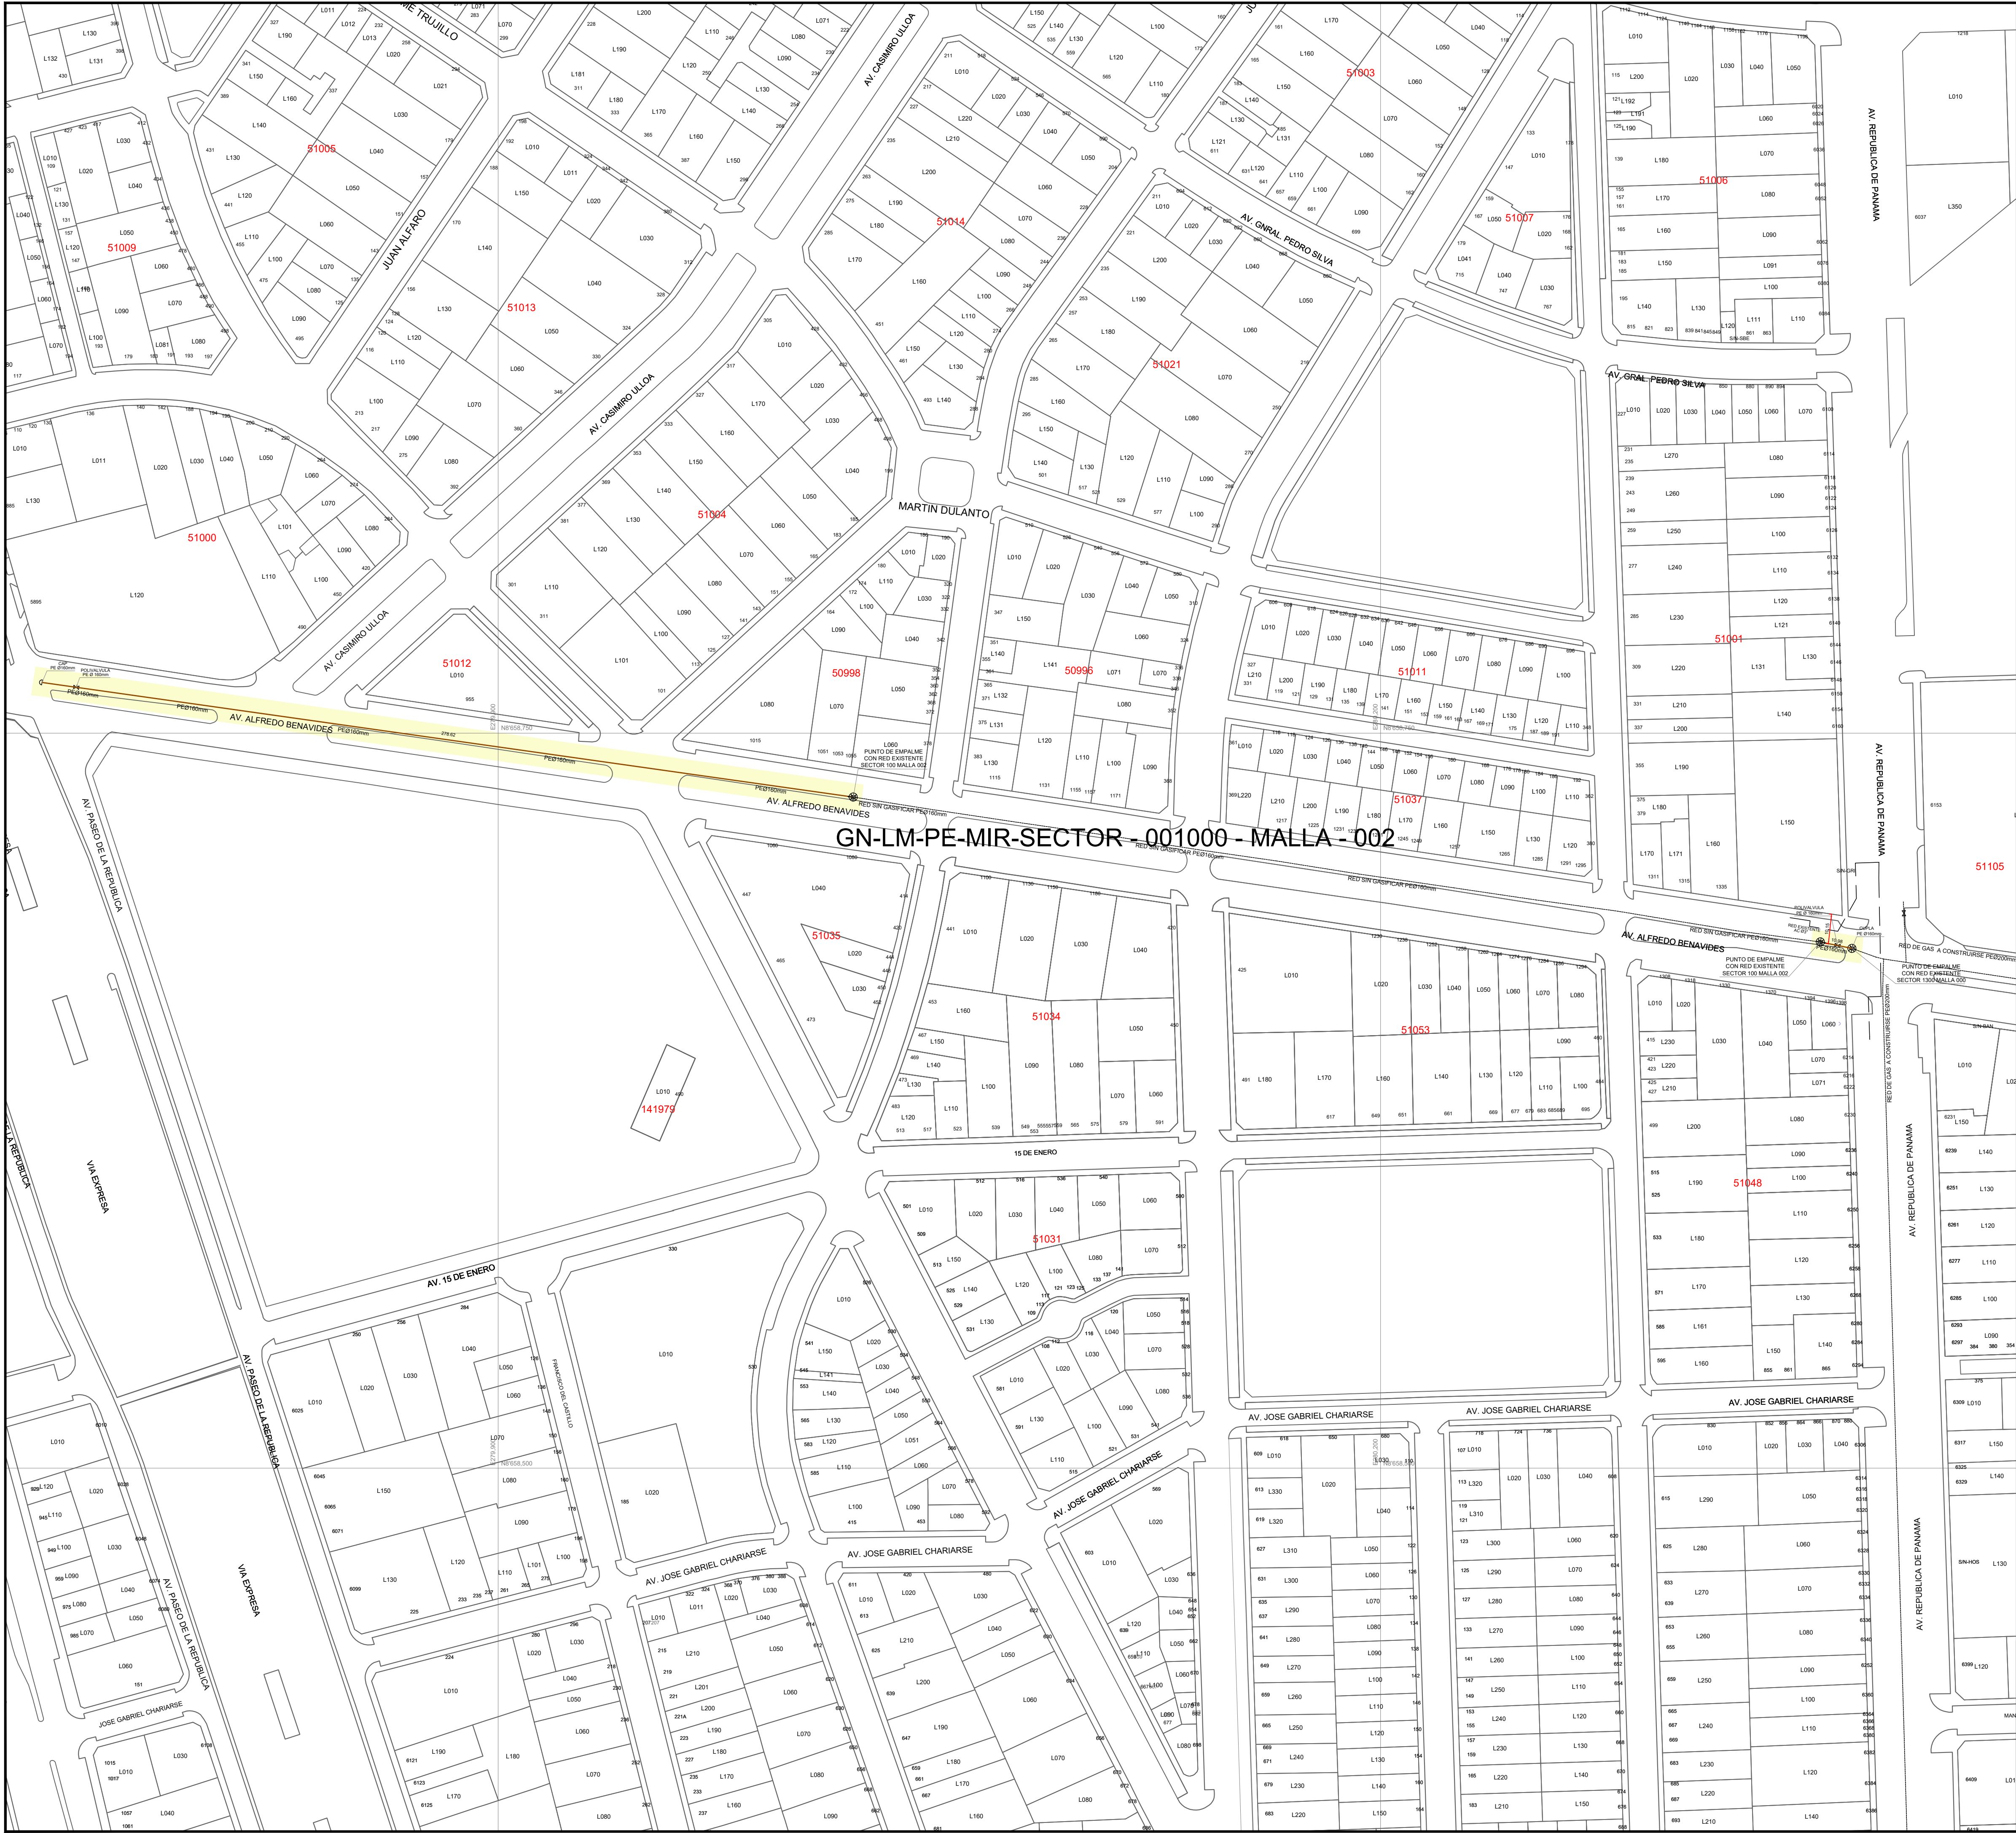

CROQUIS DE UBICACIÓN

CUADRANTE F12

A	B	C	D	E	F	G	H	I	J
7									
8									
9									
10									
1									
2									
3									
4									
5									
6									

CUADRANTE F13

ESCALA GRAFICA

Sistema de Coordenadas: UTM-WGS84
Hemisferio Sur - ZONA 18

SIMBOLOGIA

Válvula	Conexión con Silleta (TF)	TEE de Todo Diámetro
Tapón	Conexión con Tapping Tee (EF)	Conexión sin válvula de exceso de flujo
Reducción	Conexión sin válvula de exceso de flujo	Punto de Inicio de Progresivo: 0.00
Transición AC-PE	Punto Control Topográfico	Punto de salida de cable de detección en acometidas
ERP	Punto de salida de cable de detección en acometidas	Zona de protección mecánica de la red
Triducto	Zona de protección mecánica de la red	Tramo con tapada diferente a la típica
Punto de empuje	Tramo con tapada diferente a la típica	
Cabinete		

TIPO DE LINEA

TUBERIA PE Ø200mm	PE200
TUBERIA PE Ø160mm	PE160
TUBERIA PE Ø110mm	PE110
TUBERIA PE Ø90mm	PE90
TUBERIA PE Ø63mm	PE63
TUBERIA PE Ø32mm	PE32
TUBERIA PE Ø20mm	PE20
TUBERIA PE (CON GAS)	PE

Distancia mínima a edificaciones consideradas en el trazado: 1m

METRADOS	
Ø TUBERIA POR HABITAR	LONGITUD (m)
Ø 160 mm	289.60
TOTAL:	289.60

ZONA ARQUEOLOGICA

Representante Técnico

A	PLANO PARA PERMISO	07-06-2022	J.F.R.	D.Q.G.	D.Q.G.
REV.	DESCRIPCION	FECHA	ELABORÓ	REVISO	APROBO

LISTA DE REVISIONES


	Cálida GAS NATURAL DEL PERU	REDES DE DISTRIBUCIÓN DE GAS NATURAL EN LIMA Y CALLAO	
--	---------------------------------------	--	--

TITULO: **PPE-18-1529 - Redes de Polietileno - Miraflores**
MIR-SECTOR-001000-MALLA-002
PLANO MAESTRO

DIBUJO: J.F.R.	FECHA: 07-06-2022	DISTRITO: MIRAFLORES	PLANO N°:	REV.:
REVISO: D.Q.G.	ESCALA: S/E	ZONA Y MALLA: SECTOR 001000 MALLA 002		
APROBO: D.Q.G.	FILE: -	REEMPLAZA: -		


PPE-18-1529-00-PM-01



A

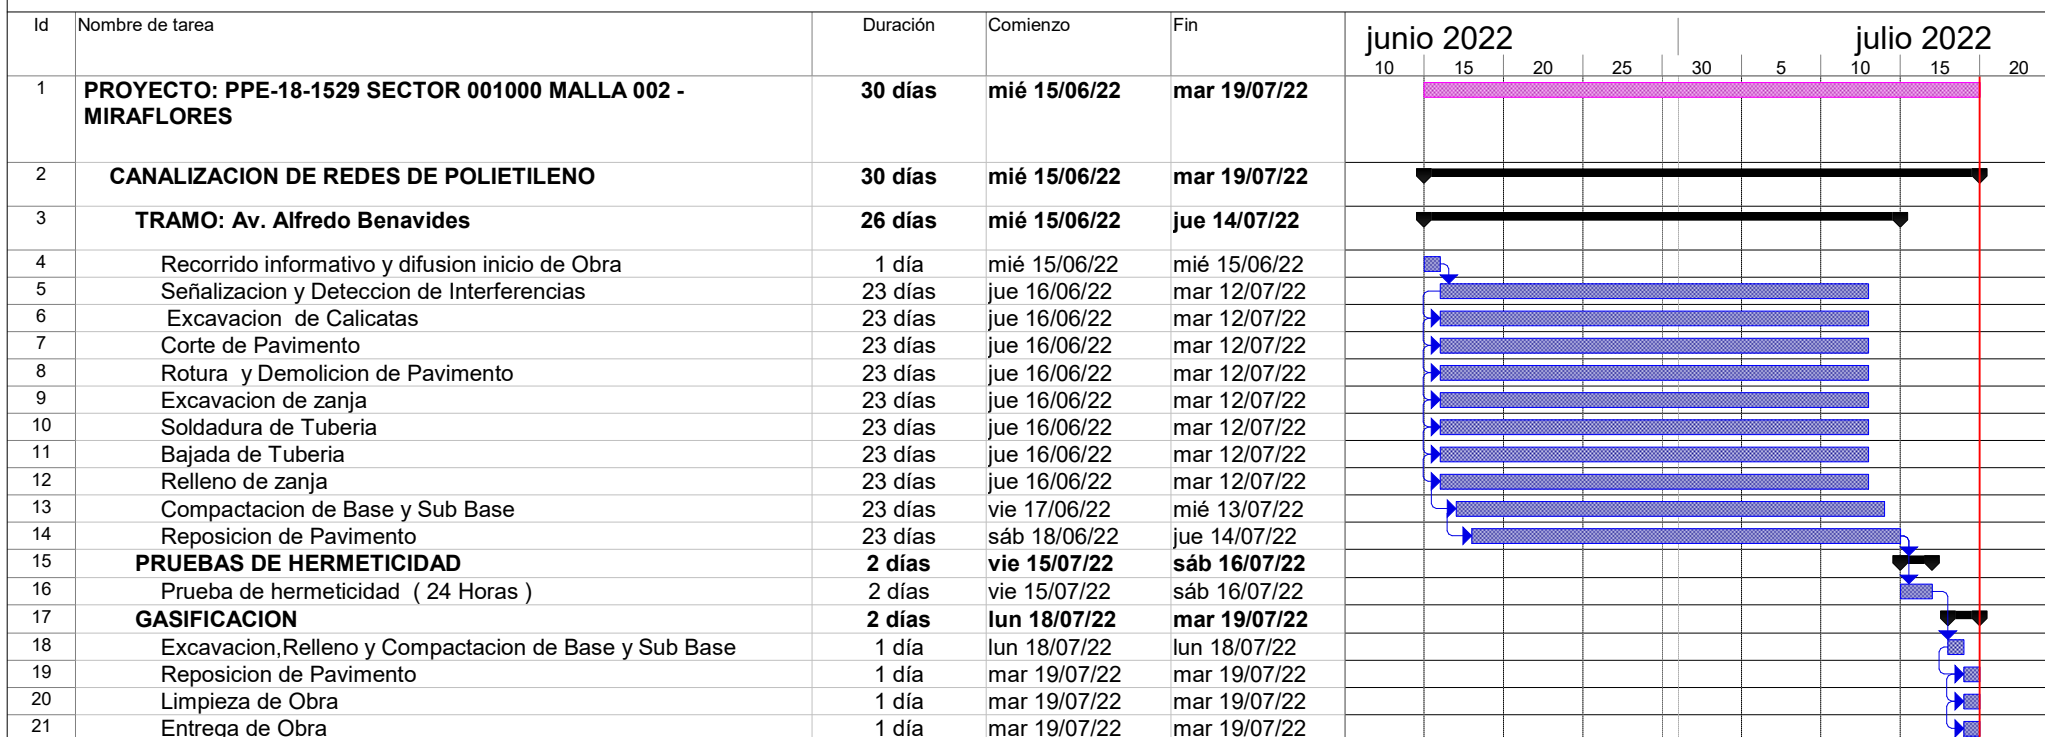

Tarea		Tareas externas		solo duración		Tareas externas	
División		Hito exteTarea		Informe de resumen manual		Hito externo	
Hito		Hito inactivo		Resumen manual		Progreso	
Resumen		Resumen inactivo		solo el comienzo		División	
Resumen del proyecto		Tarea manual		solo fin			



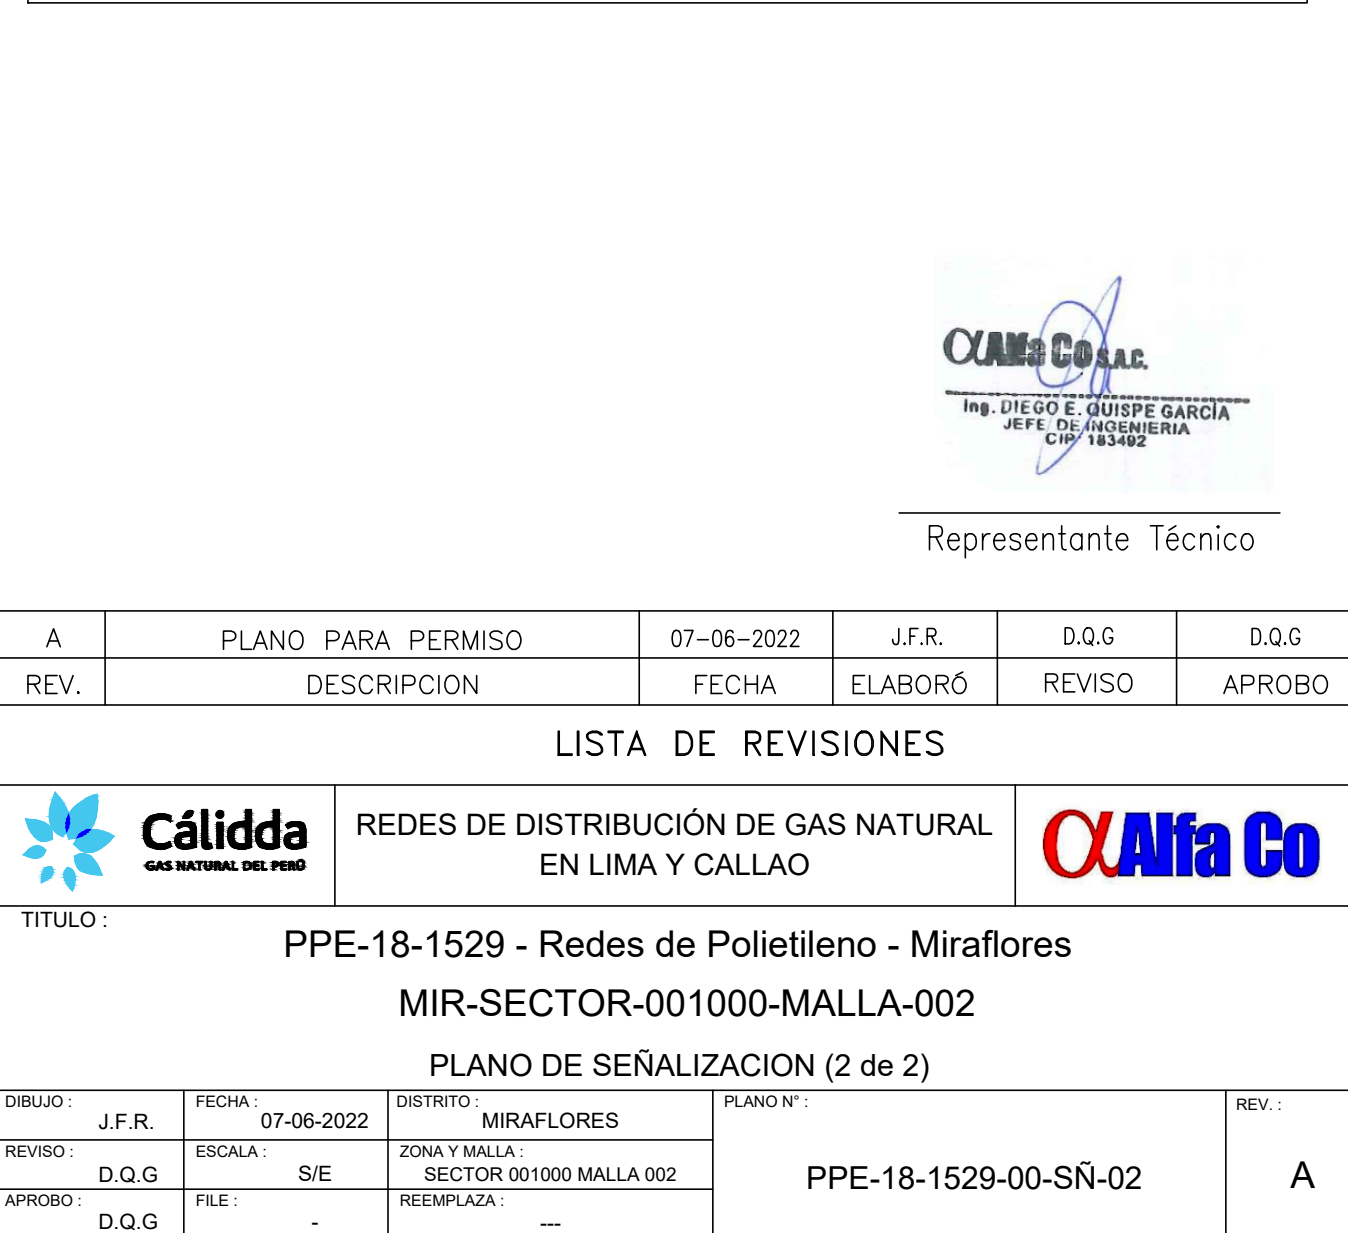

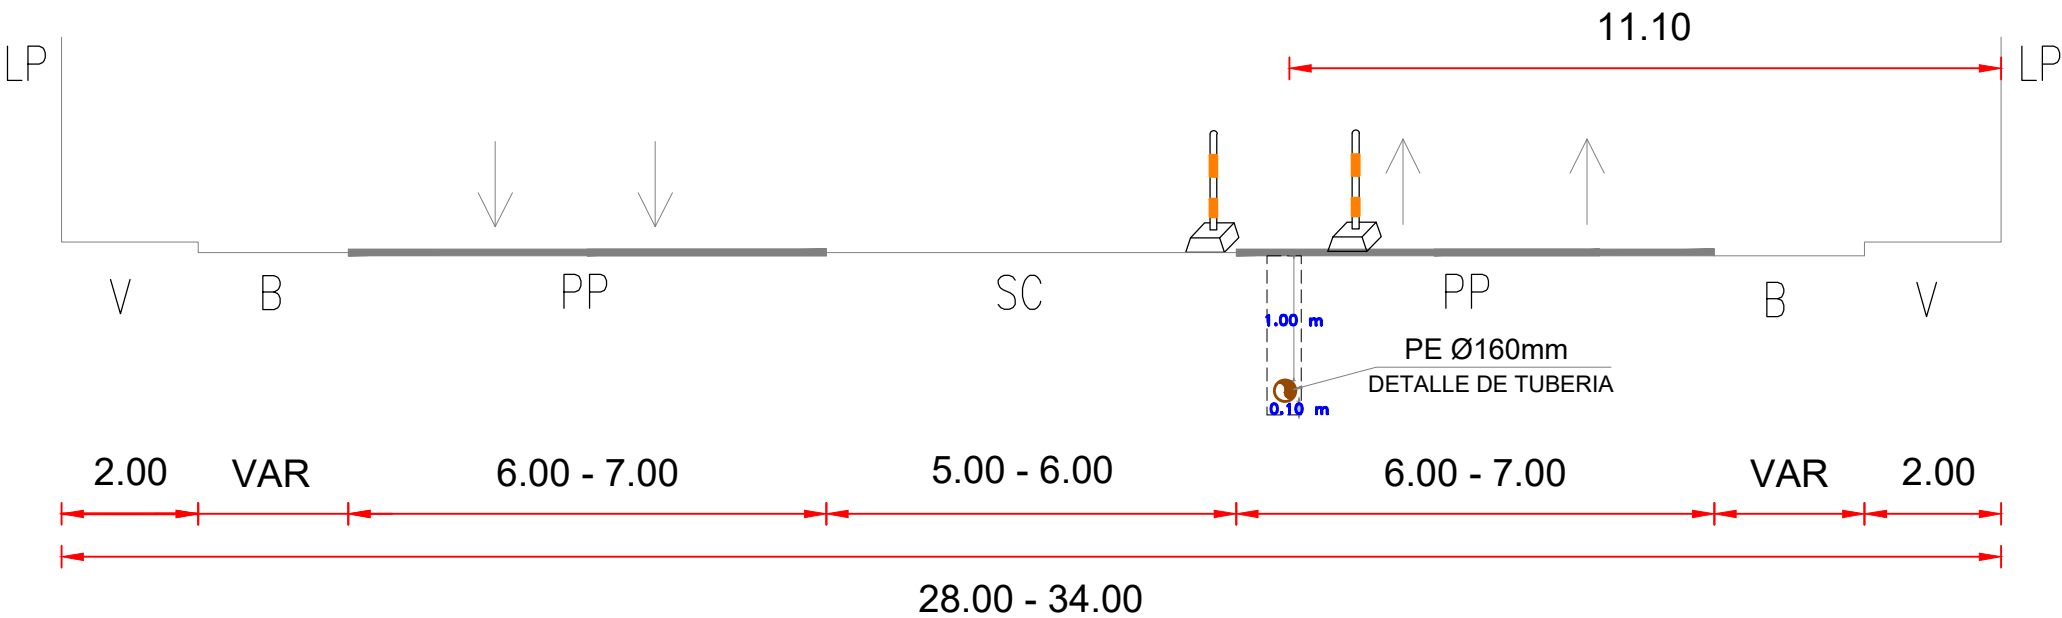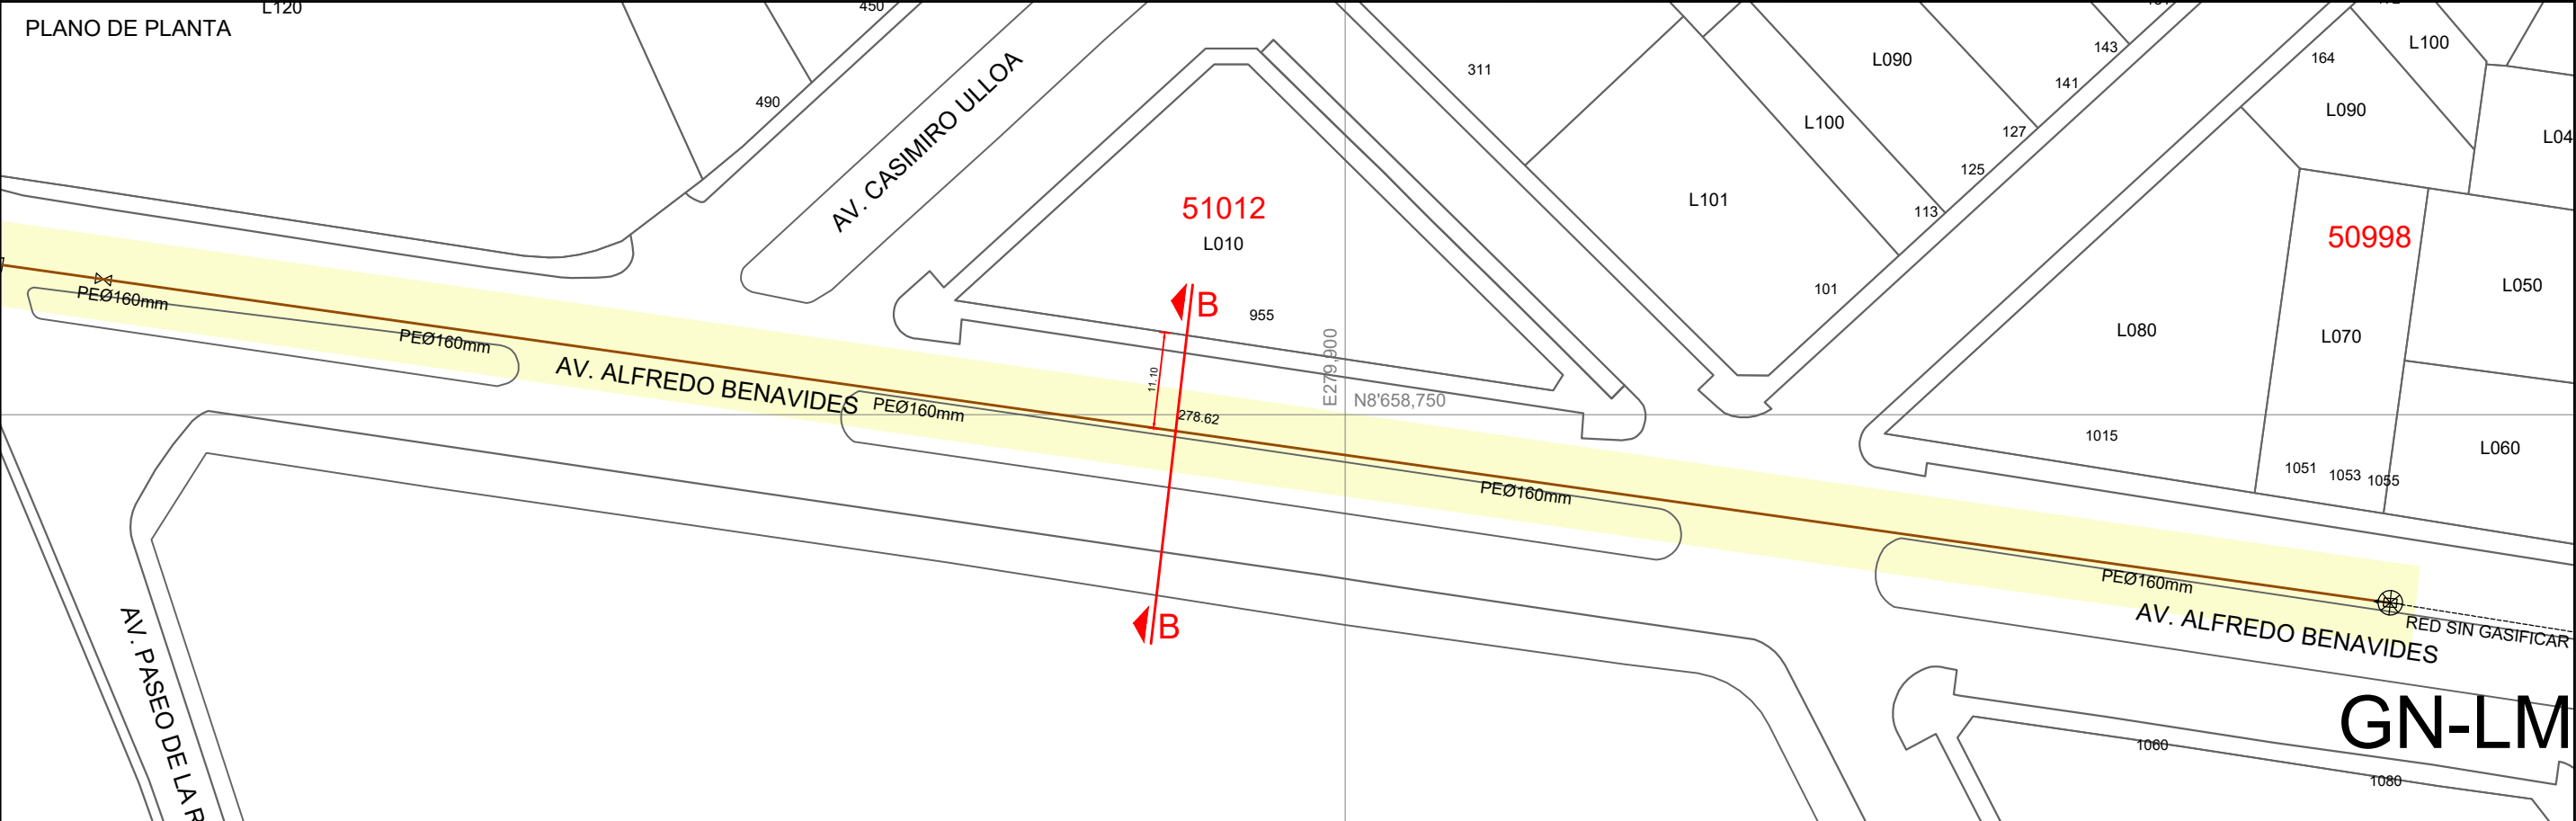

MUNICIPALIDAD METROPOLITANA DE LIMA



INSTITUTO
METROPOLITANO
DE PLANIFICACION

ALFA Co. S.A.C.
Ing. DIEGO E. GUISPE GARCÍA
JEFE DE INGENIERIA
CIP 183492

Representante Técnico



REDES DE DISTRIBUCIÓN DE GAS NATURAL
EN LIMA Y CALLAO





TÍTULO :
PPE-18-1529 - Redes de Polietileno - Miraflores
MIR-SECTOR-001000-MALLA-002
PLANO DE CORTE B-B

DIBUJO : J.F.R.	FECHA : 07-06-2022	DISTRITO : MIRAFLORES	PLANO N° : XS-02	REV. : A
REVISO : D.Q.G.	ESCALA : S/E	ZONA Y MALLA : SECTOR 001000 MALLA 002		
APROBO : D.Q.G.	FILE : -	REEMPLAZA : -		

LEYENDA

B = BERMA
CV = CICLOVIA
E = ESTACIONAMIENTO
J = JARDIN
LP = LIMITE DE PROPIEDAD
PP = PISTA PRINCIPAL
PS = PISTA SECUNDARIA
R = RAMPA
SC = SEPARADOR CENTRAL
SL = SEPARADOR LATERAL
T = TALUD
TP = PISTA EXCLUSIVA DE TRANSPORTE PUBLICO
V = VEREDA
VAR = VARIABLE

SECCION : A - 32
CLASIFICACION : ARTERIAL
NOMBRE : AV. ALFREDO BENAVIDES
DISTRITO(S) : MIRAFLORES

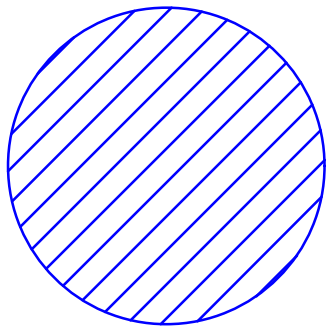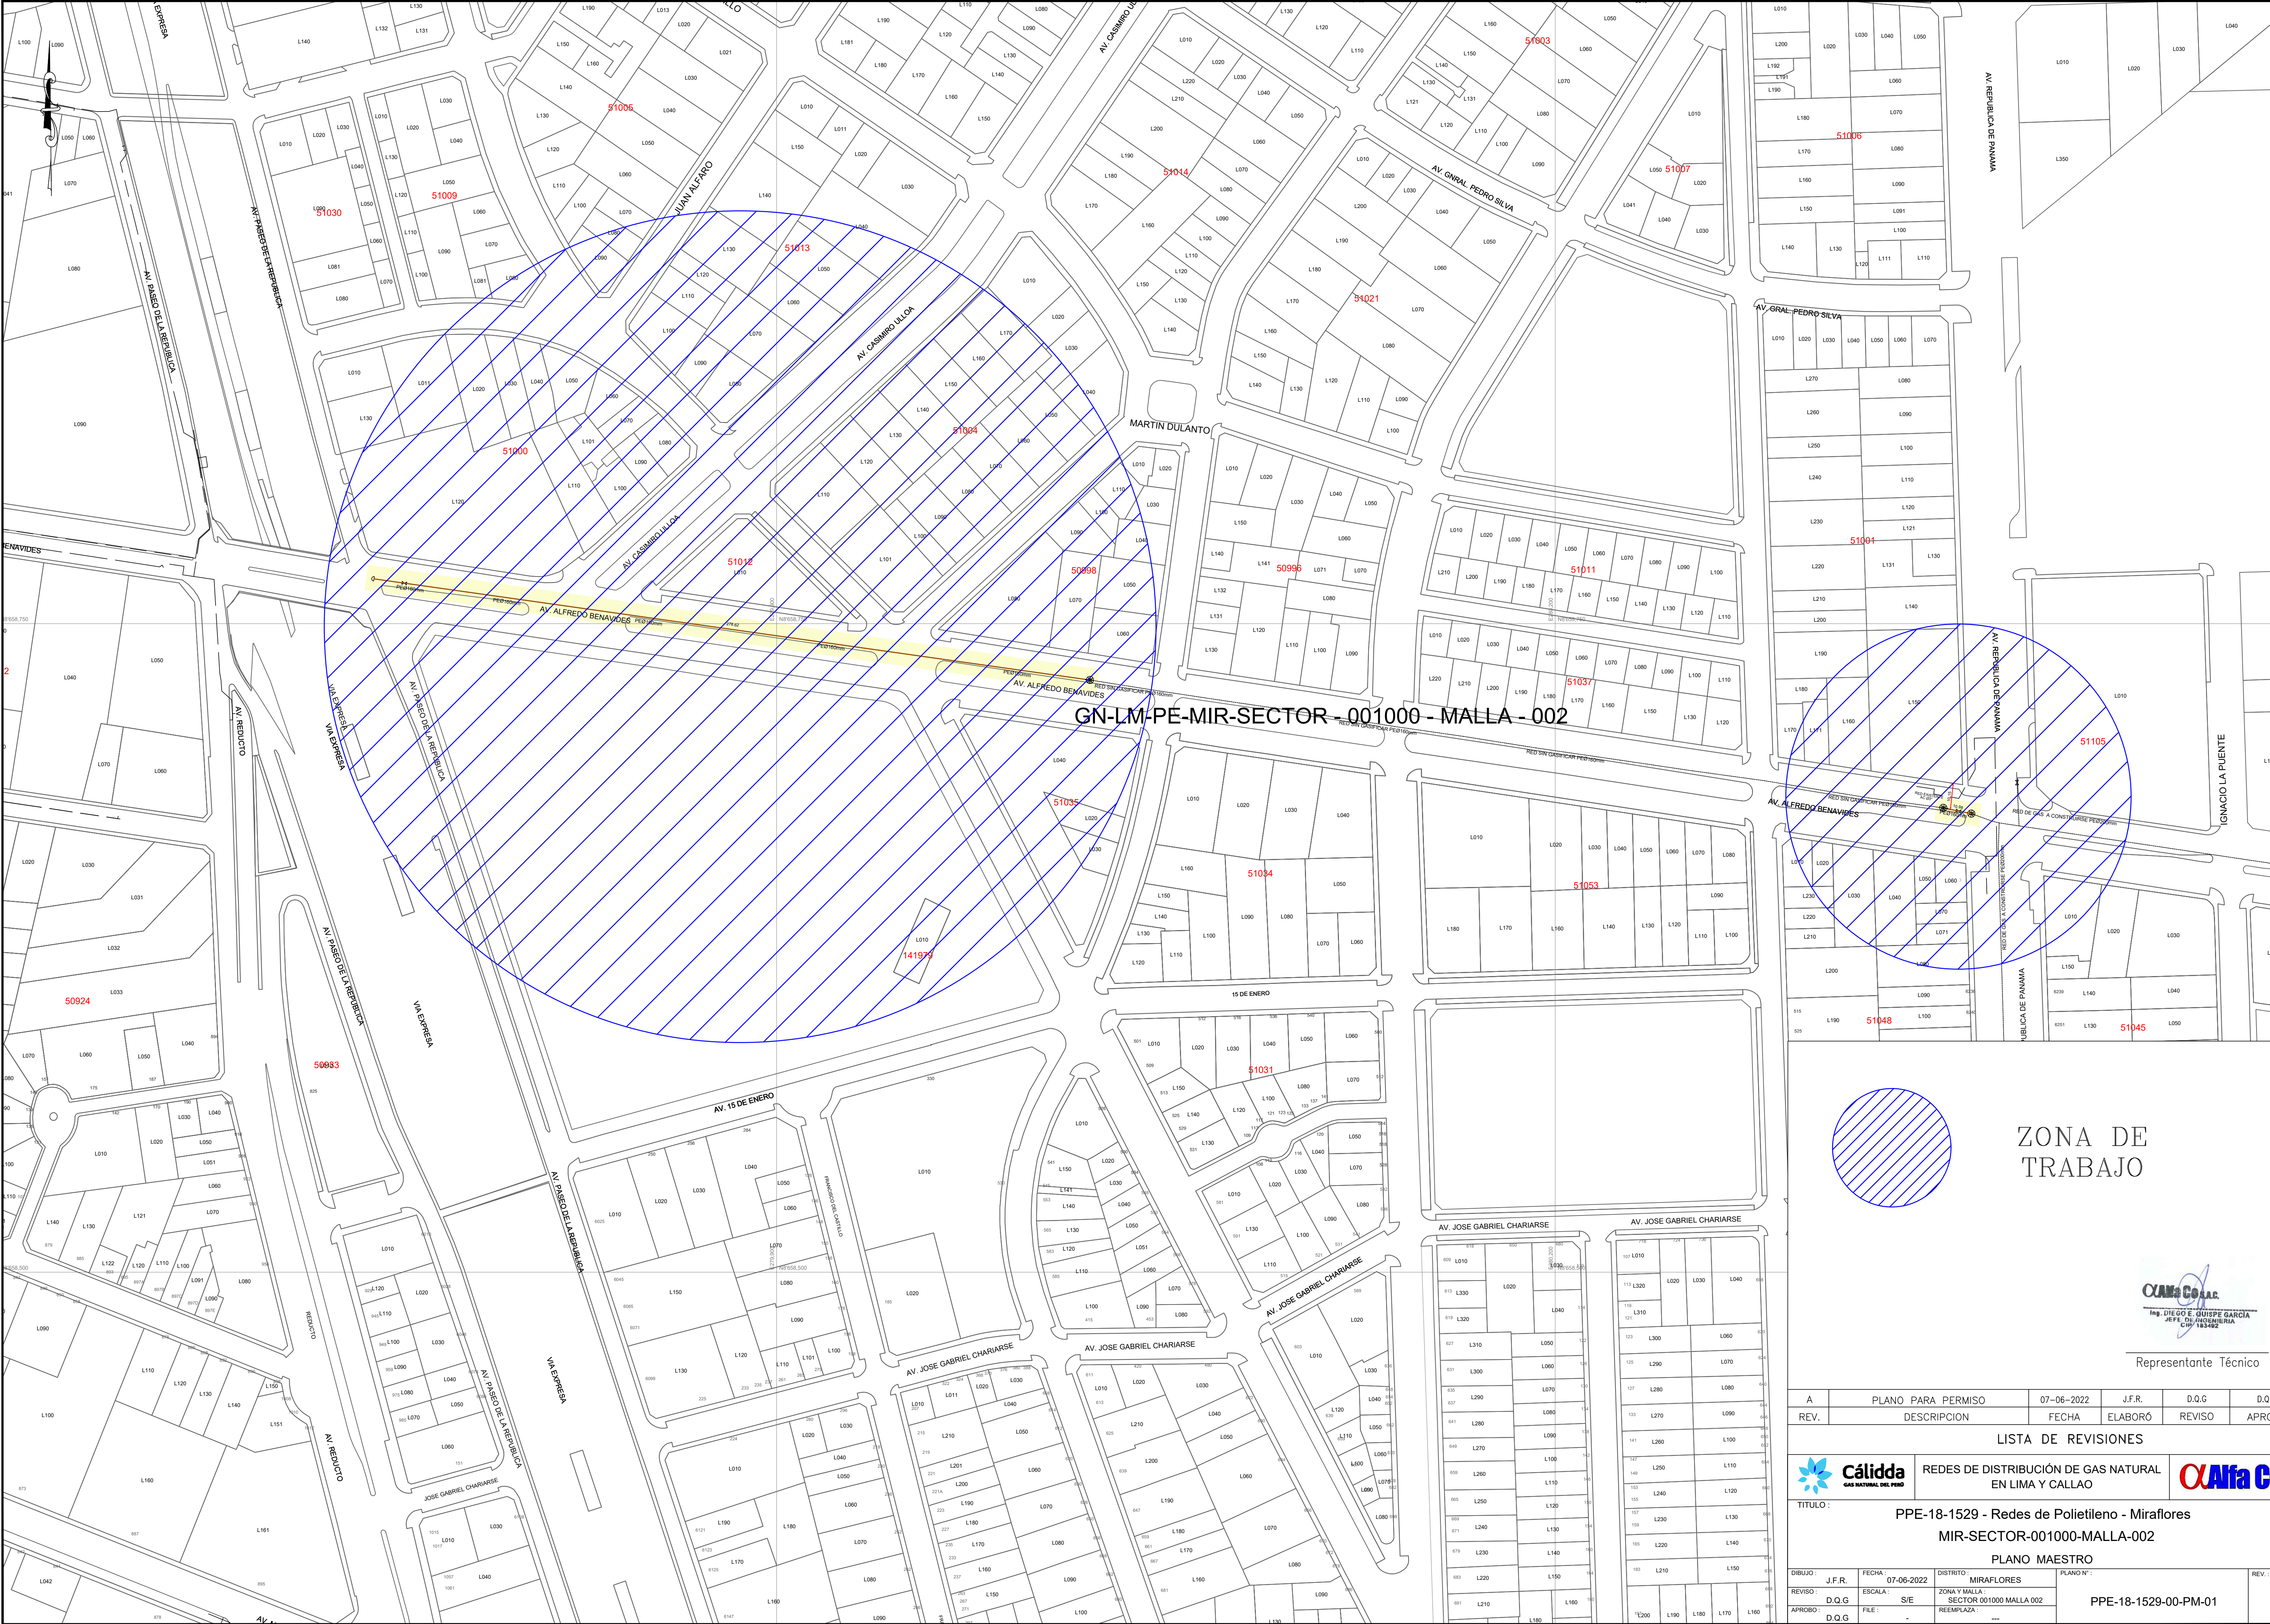

ZONA DE TRABAJO

ALFA Co
Ing. DIEGO E. QUISEPÉ GARCÍA
JEFE DE INGENIERIA
CIP 183482

Representante Técnico

A		PLANO PARA PERMISO	07-06-2022	J.F.R.	D.Q.G.	D.Q.G.
REV.	DESCRIPCION		FECHA	ELABORÓ	REVISO	APROBO
LISTA DE REVISIONES						
		REDES DE DISTRIBUCIÓN DE GAS NATURAL EN LIMA Y CALLAO				
TÍTULO : PPE-18-1529 - Redes de Polietileno - Miraflores MIR-SECTOR-001000-MALLA-002 PLANO MAESTRO						
DIBUJO :	J. F. R.	FECHA : 07-06-2022	DISTRITO : MIRAFLORES	PLANO N° :		REV. :
REVISO :	D. Q. G.	ESCALA : S/E	ZONA Y MALLA : SECTOR 001000 MALLA 002	PPE-18-1529-00-PM-01		A
APROBO :	D. Q. G.	FILE :	REEMPLAZA : ---			