
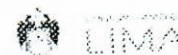


★2022-113036★

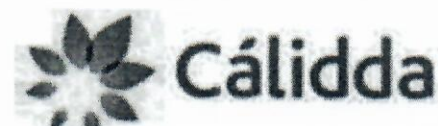

N°: 2022-0091096

Remitente:  
GAS NATURAL DE LIMA Y CALLAO S.A. -  
RUC: 20503758114

Recibido: 08/06/2022 - 09:33

N° de Folios: 35

Registrado: ASCUE CÁCERES

Consultas: www.munlima.gob.pe

Teléfonos: (51) 1 - 632 - 1300

Nota: La recepción NO da conformidad al  
contenido.

0916, (

Lima, 6 de Junio de 2022

Señores

**MUNICIPALIDAD METROPOLITANA DE LIMA**  
**GERENCIA DE DESARROLLO URBANO**

Presente. -

Asunto: Solicita autorización para la ejecución de obras del proyecto "ANC – SECTOR 001600 MALLA 000; SRO – SECTOR 000500 MALLA 000, 009, 010"

Radicado : R2022-028501

De nuestra consideración:

**Gas Natural de Lima y Callao S.A. - Cálidda**, identificada con RUC N° 20503758114, debidamente representada por su apoderado el Señor Roberto Franco Gianoli Hanke, Identificado con DNI N° 10609610, con poderes inscritos en la partida electrónica N° 11352499 del Registro de Personas Jurídicas de la Oficina Registral de Lima, ante usted respetuosamente, nos presentamos y decimos::

Que, en el marco del proyecto de masificación del servicio público de gas natural promovido por el Gobierno Central (Proyecto Camisea), venimos a solicitar autorización para la ejecución de obras del proyecto denominado "**ANC – SECTOR 001600 MALLA 000; SRO – SECTOR 000500 MALLA 000, 009, 010**" ubicado en el distrito de Ancón y Santa Rosa, tal como se señala en los planos de ubicación y la memoria descriptiva que se adjuntan, las cuales se ejecutarán en las siguientes direcciones:

- Cr Panamericana Norte (Ns) Desde Ubg 86015 L01 Hasta Ca S/N 101
- Ca S/N 101 (Oe) Desde Av Carlos Manuel Cox Hasta Cr Panamericana Norte
- Av Carlos Manuel Cox (Ns) Desde Ca S/N 101 Hasta Av B
- Av B (Oe) Desde Av Carlos Manuel Cox Hasta Ca S/N 100
- Ca S/N 100 (Ns) Desde Av B Hasta
- Cruce Av A Altura Ca S/N 100
- Av Santo Tomas (Ns) Desde Ca 2 Hasta Ca S/N
- Cr Panamericana Norte (Ns) Desde Ca S/N Hasta Ubg 86015 L01
- Av Santo Tomas (Ns) Desde Ca San Pedro Hasta Jr San Bartolome

Conforme a lo señalado en el Art. 81 de Decreto Supremo N° 042-99-EM (Reglamento de Distribución de Gas Natural por Red de Ductos), el concesionario de distribución podrá abrir los pavimentos, calzadas y aceras de las vías públicas que se encuentren dentro del área de concesión, previa notificación ac la Municipalidad respectiva, quedando obligado a efectuar la reparación que sea menester dentro del plazo otorgado por dicha Municipalidad.

CÁLIDDA

C. Morales 150

C. C. R. 150

Teléfono: 150

San Pedro de Macoris, Santo Domingo

El estudio de Impacto Ambiental del mencionado proyecto ha sido aprobado mediante R.D N°0116-2004-MEM/AAM de fecha 13 de agosto del 2004, expedida por la Dirección General de Asuntos Ambientales del Ministerio de Energía y Minas.



En virtud de lo antes expuesto, y de conformidad con lo establecido en el Texto Único de Procedimientos Administrativos de la Municipalidad, adjuntamos la siguiente documentación:

1. Plano de Ubicación
2. Planos de planta y perfil
3. Memoria Descriptiva y Especificaciones Técnicas
4. Cronograma de Obra

Por su parte, informamos la contratación de la empresa **P.A PERU SAC**, empresa identificada con RUC. N° 20549011196, para la elaboración de dichos trabajos contando como responsable por parte de la empresa contratista con la Ingeniera Diana Cayo Rivas, con registro del Colegio de Ingenieros N°122261; asimismo, nuestra representada designa como persona responsable al Ingeniero Leyla G. Eugenio Sarmiento, con Registro del Colegio de Ingenieros N° 150305.

De conformidad con lo dispuesto en el artículo 126° del Texto Único Ordenado de la Ley N° 27444- Ley del Procedimiento Administrativo General, otorgamos poder general para efectos de la tramitación ordinaria de éste procedimiento al Señor **EDER MERA LEON** con DNI N° 10214048 Y/O el Sr. **ROBERT VALVERDE ALVARADO** con DNI N° 41195791, a fin que en nombre y representación de nuestra empresa, pueda revisar el expediente, realizar las gestiones necesarias orientadas a la obtención de los permisos y en su oportunidad proceder al recojo de la autorización que corresponda.

**POR TANTO:**

A usted señor Gerente, mucho agradeceremos se sirva disponer lo necesario a efecto se nos proporcione la autorización solicitada, por corresponder a derecho.

Atentamente,


Firmado Digitalmente por:  
**ROBERTO FRANCO GIANOLI  
HANKE**  
Fecha: 06/06/2022 15:50:42

**Roberto Franco Gianoli Hanke**  
**Sub Gerente Legal**





★2022-113039★

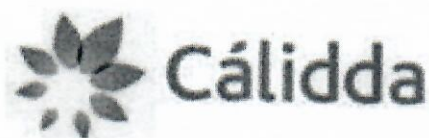

CÓDIGO DEL PROYECTO: PPE0-21-0882,  
0916, 0925, 0926

Lima, 6 de Junio de 2022

Señores

**MUNICIPALIDAD DISTRITAL DE SANTA ROSA  
GERENCIA DE DESARROLLO URBANO**

Presente. -

Asunto: Solicita autorización para la ejecución de obras del proyecto "ANC – SECTOR 001600 MALLA 000; SRO – SECTOR 000500 MALLA 000, 009, 010"

Radicado : R2022-028501

De nuestra consideración:

**Gas Natural de Lima y Callao S.A. - Cálidda**, identificada con RUC N° 20503758114, debidamente representada por su apoderado el Señor Roberto Franco Gianoli Hanke, Identificado con DNI N° 10609610, con poderes inscritos en la partida electrónica N° 11352499 del Registro de Personas Jurídicas de la Oficina Registral de Lima, ante usted respetuosamente, nos presentamos y decimos:

Que, en el marco del proyecto de masificación del servicio público de gas natural promovido por el Gobierno Central (Proyecto Camisea), venimos a solicitar autorización para la ejecución de obras del proyecto denominado **"ANC – SECTOR 001600 MALLA 000; SRO – SECTOR 000500 MALLA 000, 009, 010" ubicado en el distrito de Santa Rosa**, tal como se señala en los planos de ubicación y la memoria descriptiva que se adjuntan.


Conforme a lo señalado en el Art. 81 de Decreto Supremo N° 042-99-EM (Reglamento de Distribución de Gas Natural por Red de Ductos), el concesionario de distribución podrá abrir los pavimentos, calzadas y aceras de las vías públicas que se encuentren dentro del área de concesión, previa notificación a la Municipalidad respectiva, quedando obligado a efectuar la reparación que sea menester dentro del plazo otorgado por dicha Municipalidad.

El estudio de Impacto Ambiental del mencionado proyecto ha sido aprobado mediante R.D N°0116-2004-MEM/AAM de fecha 13 de agosto del 2004, expedida por la Dirección General de Asuntos Ambientales del Ministerio de Energía y Minas.

En virtud de lo antes expuesto, y de conformidad con lo establecido en el Texto Único de Procedimientos Administrativos de la Municipalidad, adjuntamos la siguiente documentación:

1. Plano de Ubicación
2. Planos de planta y perfil
3. Memoria Descriptiva y Especificaciones Técnicas
4. Cronograma de Obra

CÁLIDDA  
C. Morelli V.  
C.C. La Rana, T. 011  
Teléfono: (011) 4111111  
San Ródrigo, Lima, Perú

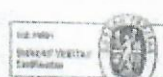

R

Telefono : 01-488-3162

anexo 104 Desarrollo Urbano



Por su parte, informamos la contratación de la empresa **P.A PERU SAC**, empresa identificada con RUC. N° 20549011196, para la elaboración de dichos trabajos contando como responsable por parte de la empresa contratista con la Ingeniera Diana Cayo Rivas, con registro del Colegio de Ingenieros N°122261; asimismo, nuestra representada designa como persona responsable al Ingeniero Leyla G. Eugenio Sarmiento, con Registro del Colegio de Ingenieros N° 150305.

De conformidad con lo dispuesto en el artículo 126° del Texto Único Ordenado de la Ley N° 27444- Ley del Procedimiento Administrativo General, otorgamos poder general para efectos de la tramitación ordinaria de éste procedimiento al Señor **EDER MERA LEON** con DNI N° 10214048 Y/O el Sr. **ROBERT VALVERDE ALVARADO** con DNI N° 41195791, a fin que en nombre y representación de nuestra empresa, pueda revisar el expediente, realizar las gestiones necesarias orientadas a la obtención de los permisos y en su oportunidad proceder al recojo de la autorización que corresponda.

**POR TANTO:**

A usted señor Gerente, mucho agradeceremos se sirva disponer lo necesario a efecto se nos proporcione la autorización solicitada, por corresponder a derecho.

Atentamente,

Firmado Digitalmente por:  
**ROBERTO FRANCO GIANOLI  
HANKE**  
Fecha: 06/06/2022 15:50:48

**Roberto Franco Gianoli Hanke**  
Sub Gerente Legal




**CÁLIDDA**  
C. Morelli 150  
C.C La Rambla, Torre 2,  
Teléfono: (51-1) 611-7500  
San Borja, Lima, Perú





★2022-113038★

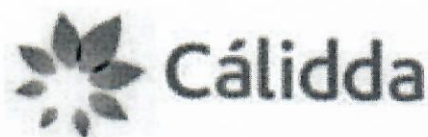

CÓDIGO DEL PROYECTO: PPE0-21-0882,  
0916, 0925, 0926

Lima, 6 de Junio de 2022

Señores

**MUNICIPALIDAD DISTRITAL DE ANCON  
GERENCIA DE DESARROLLO URBANO**

Presente. -

|                                  |                          |
|----------------------------------|--------------------------|
| MUNICIPALIDAD DISTRITAL DE ANCÓN |                          |
| Oficina de Trámite Documentario  |                          |
| EXP N°                           | 06542-2022               |
| Fecha de Ingreso                 | 08 JUN. 2022 Hora: 10:53 |
| Número de Fojos:                 | 36                       |
| Firma:                           | R.N                      |

Asunto: Solicita autorización para la ejecución de obras del proyecto "ANC – SECTOR 001600 MALLA 000; SRO – SECTOR 000500 MALLA 000, 009, 010"

Radicado : R2022-028501

De nuestra consideración:

**Gas Natural de Lima y Callao S.A. - Cálidda**, identificada con RUC N° 20503758114, debidamente representada por su apoderado el Señor Roberto Franco Gianoli Hanke, Identificado con DNI N° 10609610, con poderes inscritos en la partida electrónica N° 11352499 del Registro de Personas Jurídicas de la Oficina Registral de Lima, ante usted respetuosamente, nos presentamos y decimos:

Que, en el marco del proyecto de masificación del servicio público de gas natural promovido por el Gobierno Central (Proyecto Camisea), venimos a solicitar autorización para la ejecución de obras del proyecto denominado "**ANC – SECTOR 001600 MALLA 000; SRO – SECTOR 000500 MALLA 000, 009, 010**" ubicado en el distrito de Ancón, tal como se señala en los planos de ubicación y la memoria descriptiva que se adjuntan.

Conforme a lo señalado en el Art. 81 de Decreto Supremo N° 042-99-EM (Reglamento de Distribución de Gas Natural por Red de Ductos), el concesionario de distribución podrá abrir los pavimentos, calzadas y aceras de las vías públicas que se encuentren dentro del área de concesión, previa notificación a la Municipalidad respectiva, quedando obligado a efectuar la reparación que sea menester dentro del plazo otorgado por dicha Municipalidad.

El estudio de Impacto Ambiental del mencionado proyecto ha sido aprobado mediante R.D N°0116-2004-MEM/AAM de fecha 13 de agosto del 2004, expedida por la Dirección General de Asuntos Ambientales del Ministerio de Energía y Minas.


En virtud de lo antes expuesto, y de conformidad con lo establecido en el Texto Único de Procedimientos Administrativos de la Municipalidad, adjuntamos la siguiente documentación:

1. Plano de Ubicación
2. Planos de planta y perfil
3. Memoria Descriptiva y Especificaciones Técnicas
4. Cronograma de Obra

CÁLIDDA  
C. Morelli 18  
C.C La Renta 1000  
Teléfono: (01) 411-1111  
San Borja, Lima, Perú



R

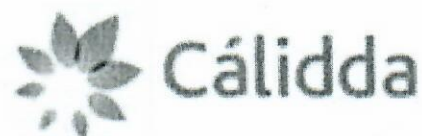

Por su parte, informamos la contratación de la empresa **P.A PERU SAC**, empresa identificada con RUC. N° 20549011196, para la elaboración de dichos trabajos contando como responsable por parte de la empresa contratista con la Ingeniera Diana Cayo Rivas, con registro del Colegio de Ingenieros N°122261; asimismo, nuestra representada designa como persona responsable al Ingeniero Leyla G. Eugenio Sarmiento, con Registro del Colegio de Ingenieros N° 150305.

De conformidad con lo dispuesto en el artículo 126° del Texto Único Ordenado de la Ley N° 27444- Ley del Procedimiento Administrativo General, otorgamos poder general para efectos de la tramitación ordinaria de éste procedimiento al Señor **EDER MERA LEON** con DNI N° 10214048 Y/O el Sr. **ROBERT VALVERDE ALVARADO** con DNI N° 41195791, a fin que en nombre y representación de nuestra empresa, pueda revisar el expediente, realizar las gestiones necesarias orientadas a la obtención de los permisos y en su oportunidad proceder al recojo de la autorización que corresponda.

**POR TANTO:**

A usted señor Gerente, mucho agradeceremos se sirva disponer lo necesario a efecto se nos proporcione la autorización solicitada, por corresponder a derecho.

Atentamente,

Firmado Digitalmente por:  
**ROBERTO FRANCO GIANOLI  
HANKE**  
Fecha: 06/06/2022 15:50:46


**Roberto Franco Gianoli Hanke**  
**Sub Gerente Legal**




CÁLIDDA  
C. Morelli 150  
C.C La Rambla, Torre 2,  
Teléfono: (51-1) 611-7500  
San Borja, Lima, Perú





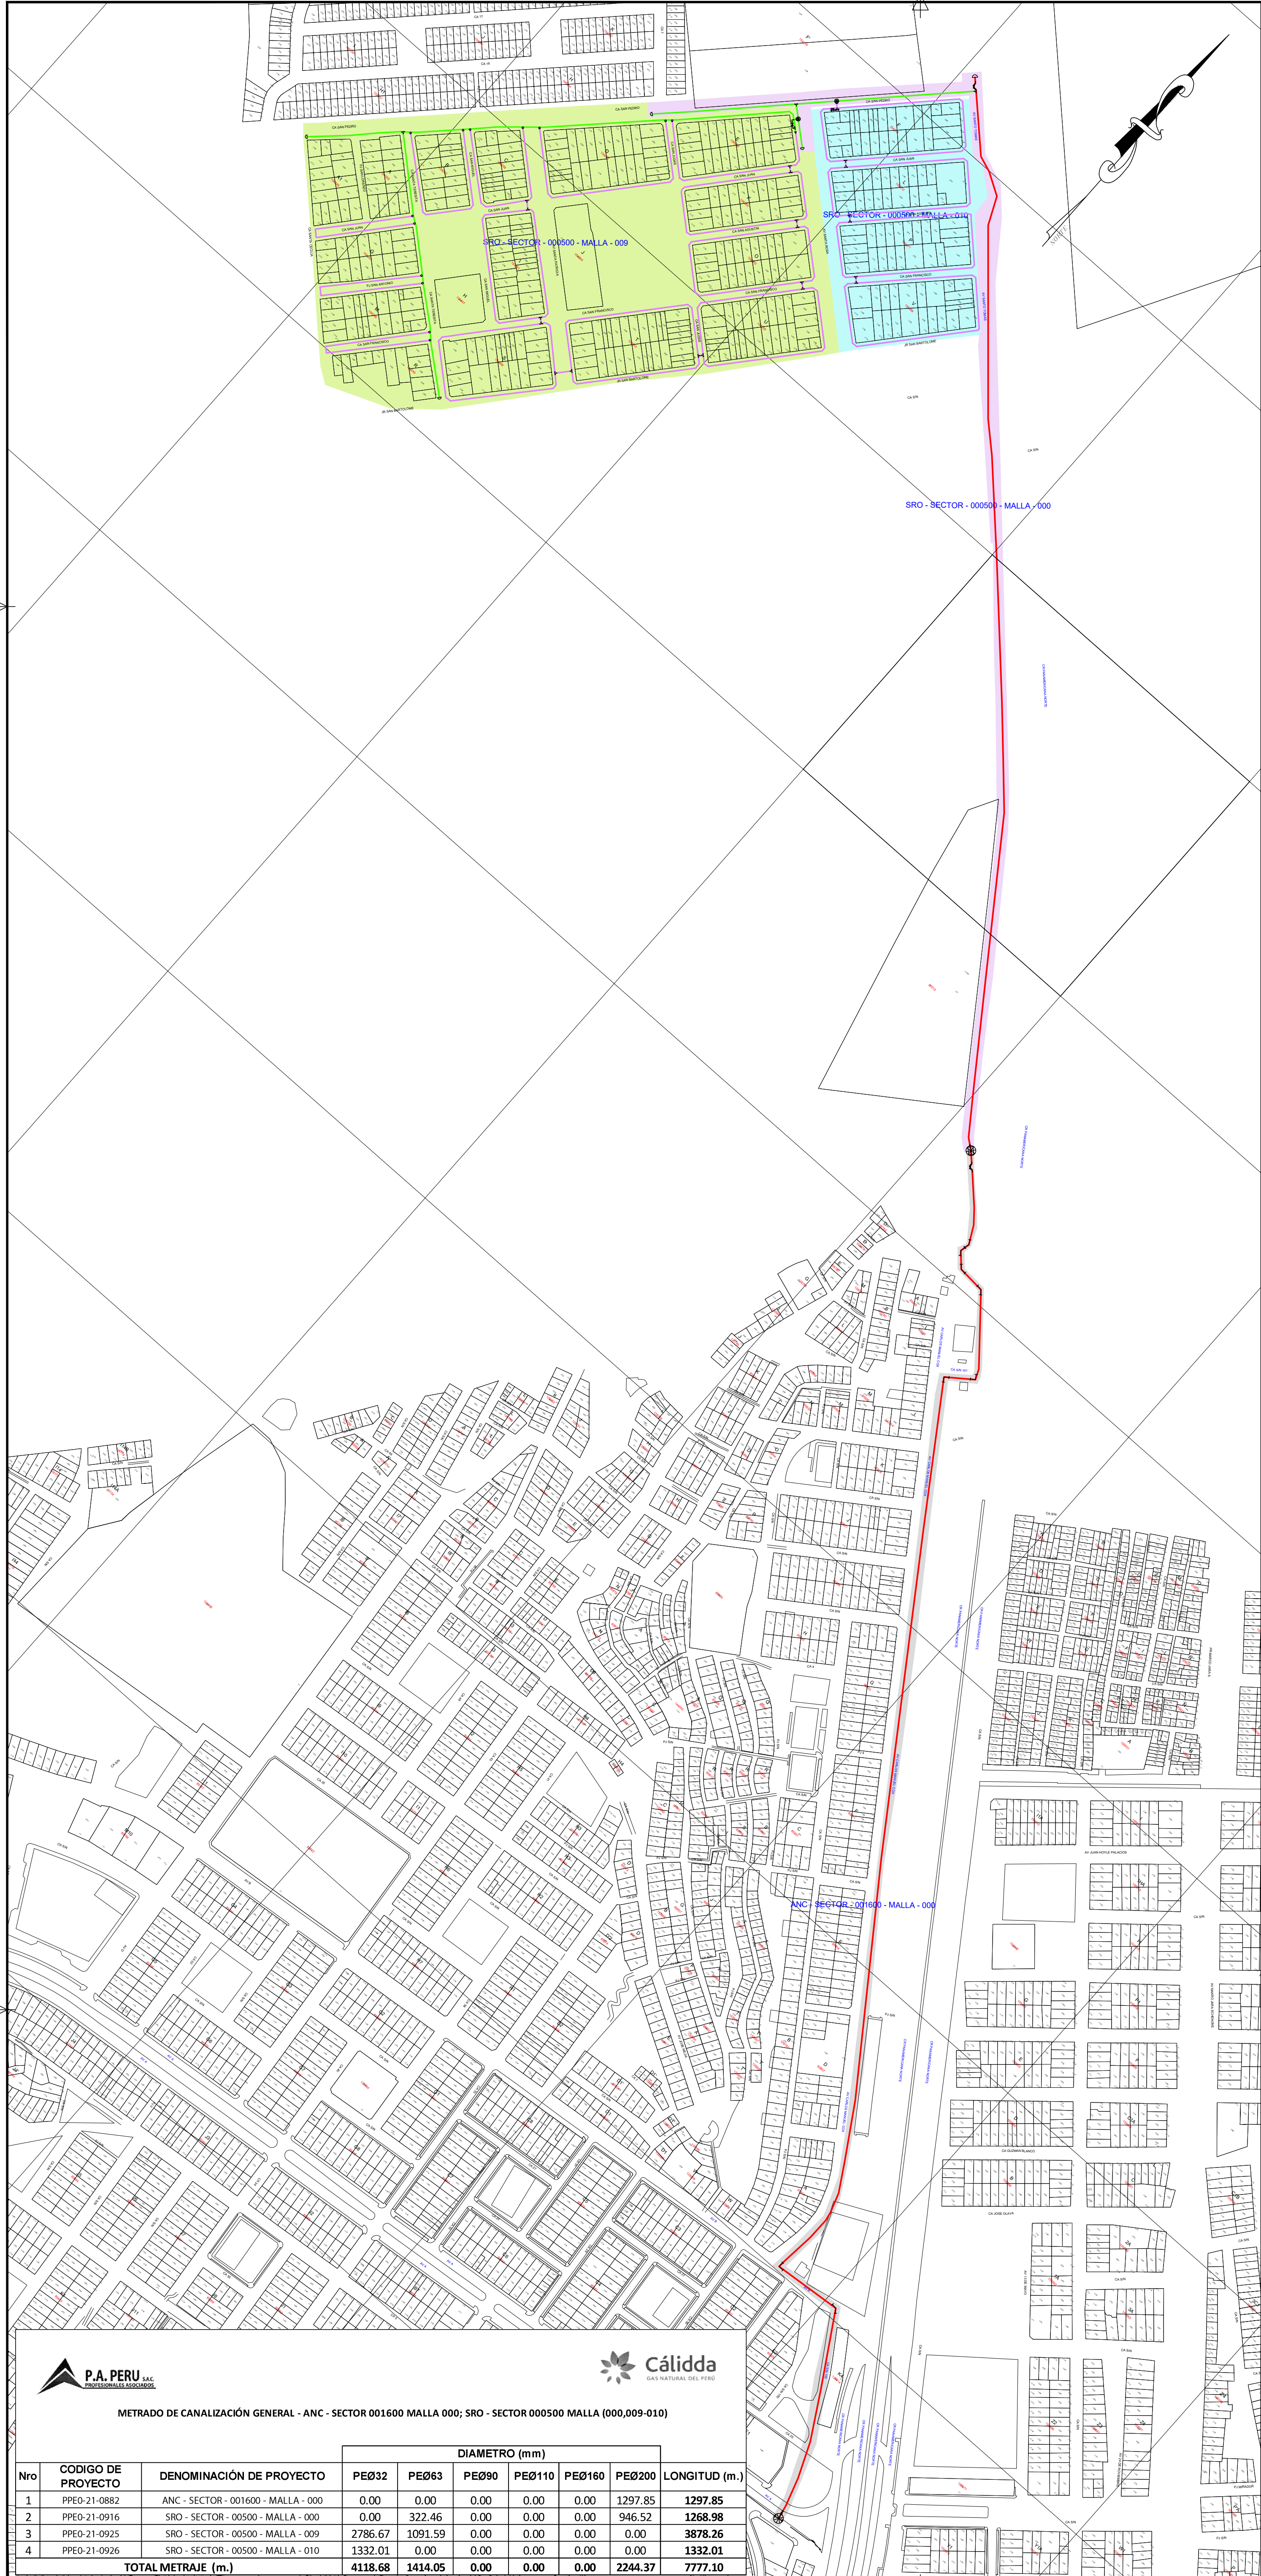

CROQUIS DE UBICACION  
CUADRANTE 0A03-0B03

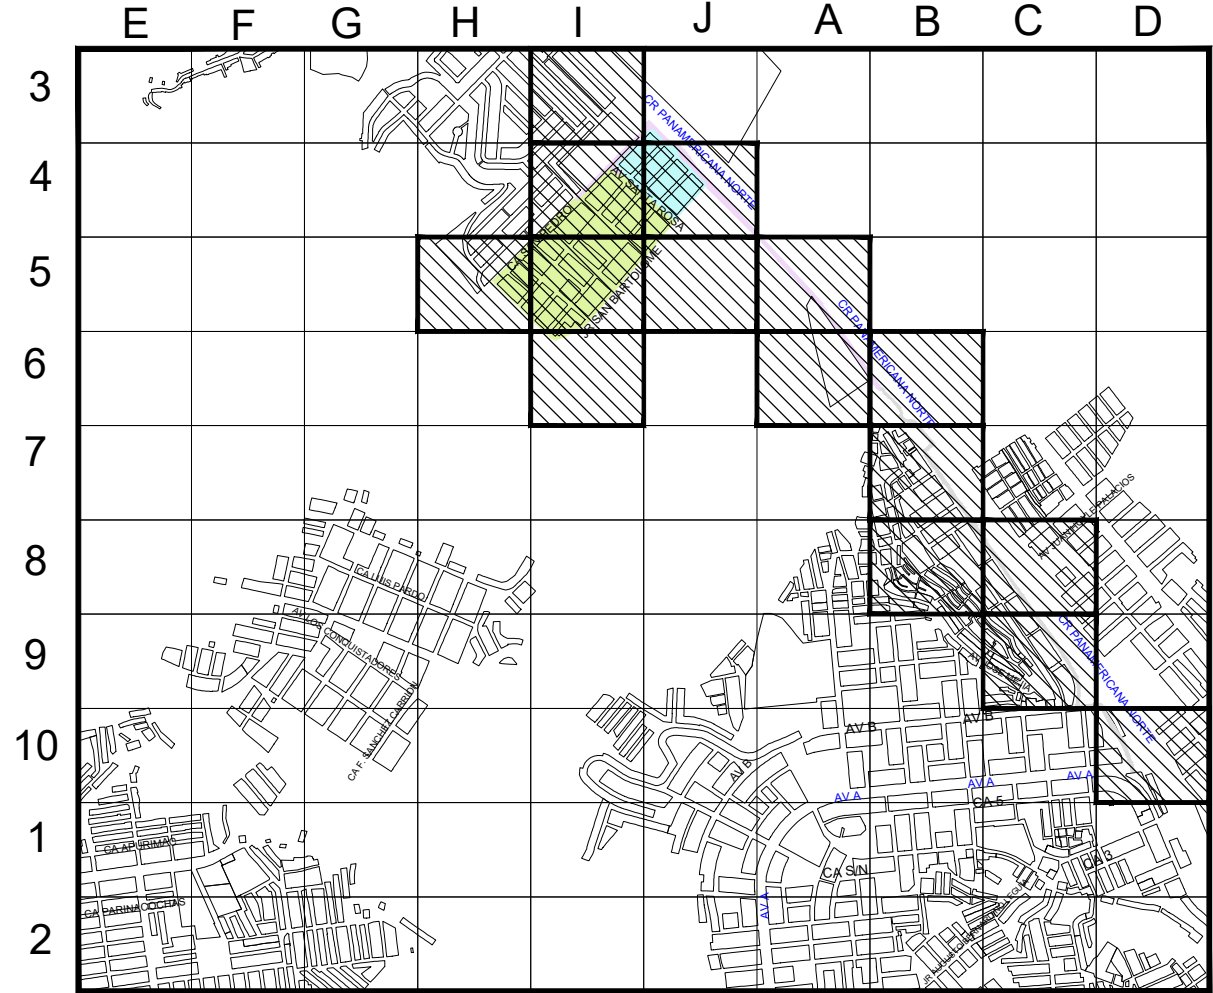

CUADRANTE 0A02-0B02



Sistema de Coordenadas: UTM-WGS84  
Hemisferio Sur - ZONA 18

LISTADO DE MALLAS

|                             |  |
|-----------------------------|--|
| ANC-SECTOR 001600 MALLA 000 |  |
| SRO-SECTOR 000500 MALLA 000 |  |
| SRO-SECTOR 000500 MALLA 009 |  |
| SRO-SECTOR 000500 MALLA 010 |  |

SIMBOLOGIA

|                  |                                                    |  |
|------------------|----------------------------------------------------|--|
| Válvula          | Conexión con Silleta (TF)                          |  |
| Tapón            | Conexión con Tapping Tee (EF)                      |  |
| Reducción        | Conexión sin válvula de exceso de flujo            |  |
| Transición AC-PE | Punto de Inicio de Progresiva: 0.00                |  |
| ERP              | Punto Control Topográfico                          |  |
| Triducto         | Punto de salida de cable de detección en acometida |  |
| Punto de empalme | Zona de protección mecánica de la red              |  |
| Gabinete         | Tramo con tapada diferente a la típica             |  |

TIPO DE LINEA

|                      |       |
|----------------------|-------|
| TUBERIA PE Ø200mm    | PE200 |
| TUBERIA PE Ø160mm    | PE160 |
| TUBERIA PE Ø110mm    | PE110 |
| TUBERIA PE Ø90mm     | PE90  |
| TUBERIA PE Ø63mm     | PE63  |
| TUBERIA PE Ø32mm     | PE32  |
| TUBERIA PE Ø20mm     | PE20  |
| TUBERIA PE (CON GAS) | PE    |

Distancia mínima a edificaciones consideradas en el trazado : 1m




METRADO DE CANALIZACIÓN GENERAL - ANC - SECTOR 001600 MALLA 000; SRO - SECTOR 000500 MALLA (000,009-010)

| Nro                | CÓDIGO DE PROYECTO | DENOMINACIÓN DE PROYECTO            | DIAMETRO (mm) |         |       |        |         |         | LONGITUD (m.) |
|--------------------|--------------------|-------------------------------------|---------------|---------|-------|--------|---------|---------|---------------|
|                    |                    |                                     | PEØ32         | PEØ63   | PEØ90 | PEØ110 | PEØ160  | PEØ200  |               |
| 1                  | PPE0-21-0882       | ANC - SECTOR - 001600 - MALLA - 000 | 0.00          | 0.00    | 0.00  | 0.00   | 1297.85 | 1297.85 |               |
| 2                  | PPE0-21-0916       | SRO - SECTOR - 00500 - MALLA - 000  | 0.00          | 322.46  | 0.00  | 0.00   | 946.52  | 1268.98 |               |
| 3                  | PPE0-21-0925       | SRO - SECTOR - 00500 - MALLA - 009  | 2786.67       | 1091.59 | 0.00  | 0.00   | 0.00    | 3878.26 |               |
| 4                  | PPE0-21-0926       | SRO - SECTOR - 00500 - MALLA - 010  | 1332.01       | 0.00    | 0.00  | 0.00   | 0.00    | 1332.01 |               |
| TOTAL METRAJE (m.) |                    |                                     | 4118.68       | 1414.05 | 0.00  | 0.00   | 2244.37 | 7777.10 |               |


Representante Técnico  
(Contratista)

|                                                                                  |                   |                                      |                                         |        |        |
|----------------------------------------------------------------------------------|-------------------|--------------------------------------|-----------------------------------------|--------|--------|
| A                                                                                | PARA PERMISOS     | 31/05/2022                           | LMOC                                    | JMGV   | CDPM   |
| REV.                                                                             | DESCRIPCIÓN       | FECHA                                | ELABORÓ                                 | REVISÓ | APROBÓ |
| LISTA DE REVISIONES                                                              |                   |                                      |                                         |        |        |
| REDES DE DISTRIBUCIÓN DE GAS NATURAL EN LIMA Y CALLAO                            |                   |                                      |                                         |        |        |
| TÍTULO : PPE0-21-(0882,0916,0925,0926) REDES DE POLIETILENO - ANCON - SANTA ROSA |                   |                                      |                                         |        |        |
| ANC - SECTOR 001600 MALLA (000); SRO - SECTOR 000500 MALLA (000,009,010)         |                   |                                      |                                         |        |        |
| PLANO MAESTRO                                                                    |                   |                                      |                                         |        |        |
| DIBUJO: LMOC                                                                     | FECHA: 31/05/2022 | DISTRITO: ANCON - SANTA ROSA         | PLANO N°:                               | REV.:  |        |
| REVISO: JMGV                                                                     | ESCALA: S/E       | ZONA Y MALLA: SECTOR 000500 - 001600 | PPE0-21-(0882,0916,0925,0926) -00-PM-01 | A      |        |
| APROBO: CDPM                                                                     | FILE: 1/1         | REEMPLAZA: ---                       |                                         |        |        |



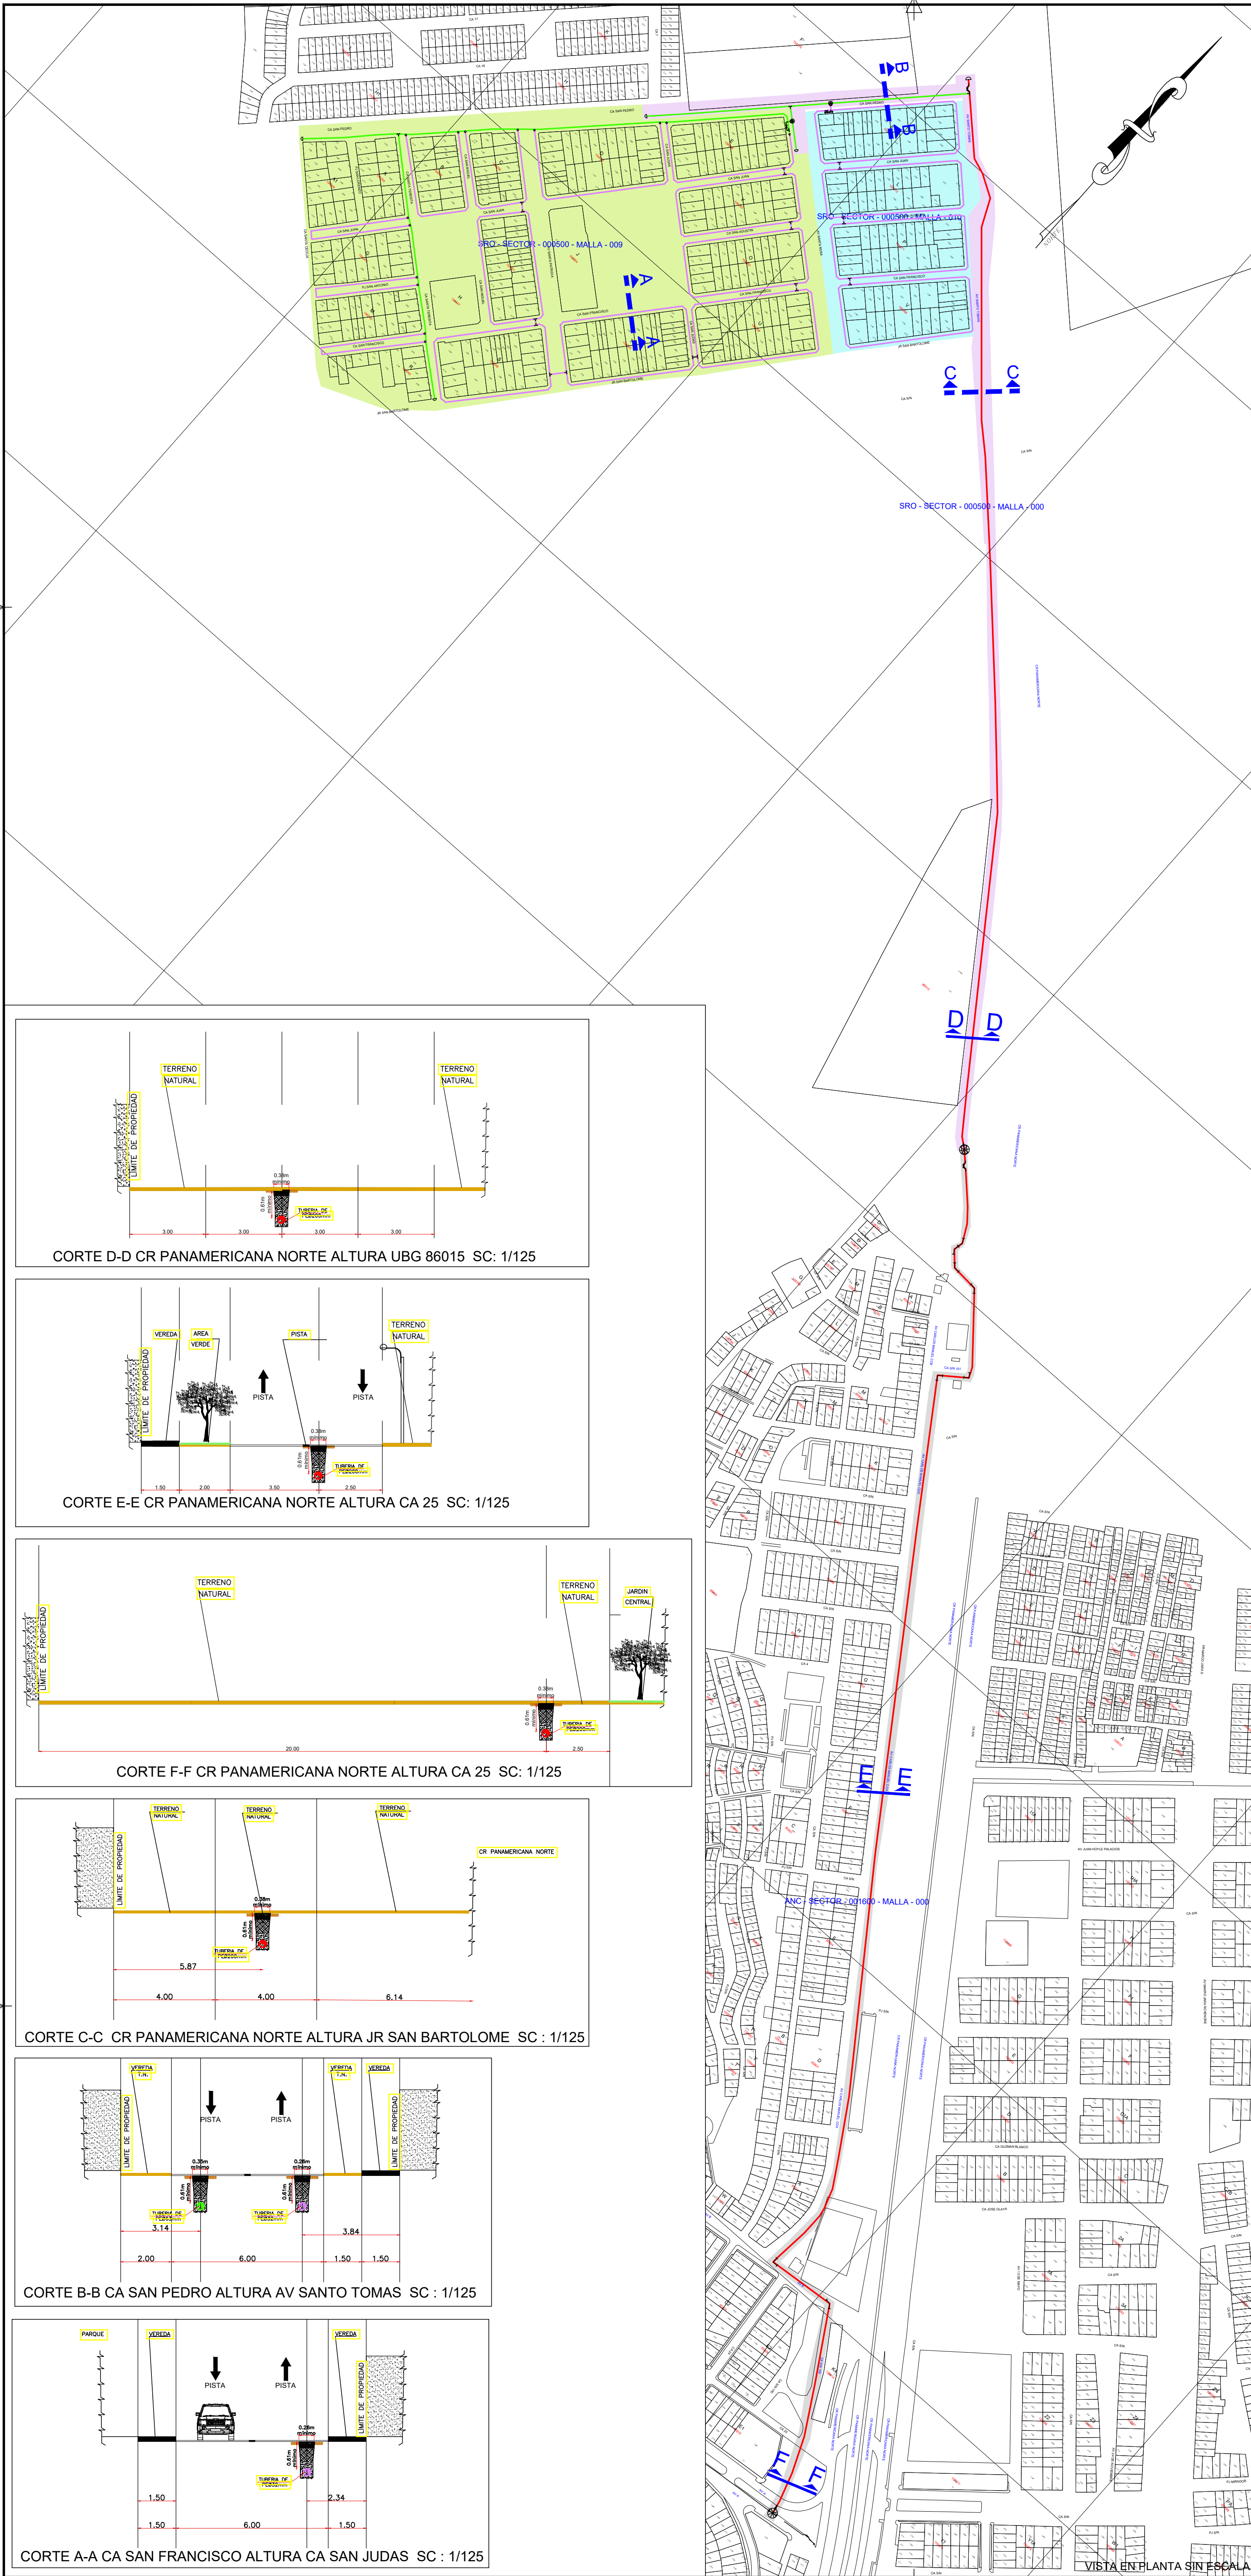

CROQUIS DE UBICACION  
CUADRANTE 0A03-0B03

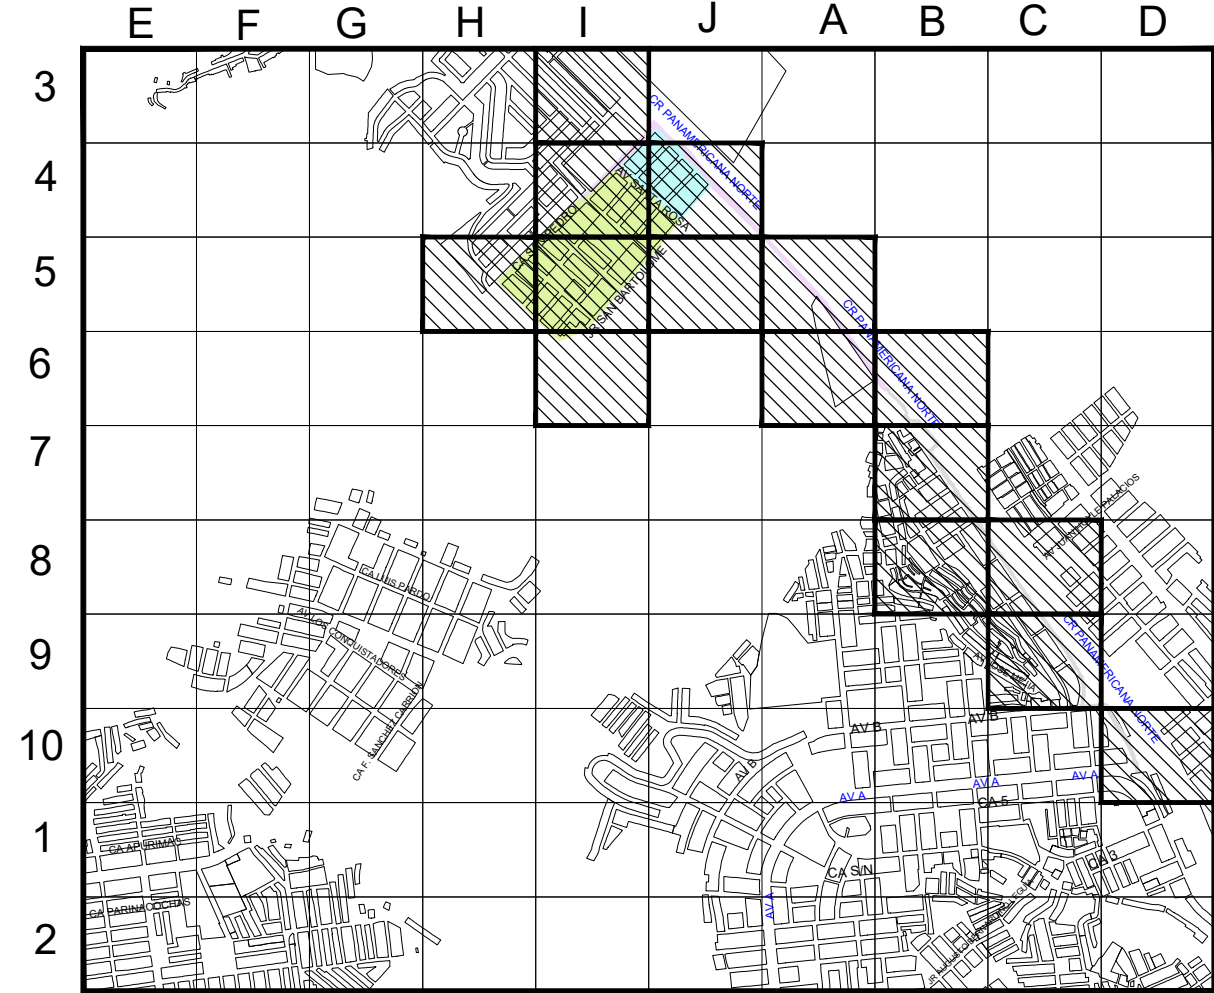

CUADRANTE 0A02-0B02

Sistema de Coordenadas: UTM-WGS84  
Hemisferio Sur - ZONA 18

LISTADO DE MALLAS

|                             |  |
|-----------------------------|--|
| ANC-SECTOR 001600 MALLA 000 |  |
| SRO-SECTOR 000500 MALLA 000 |  |
| SRO-SECTOR 000500 MALLA 009 |  |
| SRO-SECTOR 000500 MALLA 010 |  |

SIMBOLOGIA

|                  |                                                    |  |
|------------------|----------------------------------------------------|--|
| Válvula          | Conexión con Silleta (TF)                          |  |
| Topón            | Conexión con Tapping Tee (EF)                      |  |
| Reducción        | Conexión sin válvula de exceso de flujo            |  |
| Transición AC-PE | Punto de Inicio de Progresiva: 0.00                |  |
| ERP              | Punto Control Topográfico                          |  |
| Triducto         | Punto de salida de cable de detección en acometida |  |
| Punto de empalme | Zona de protección mecánica de la red              |  |
| Gabinete         | Tramo con tapada diferente a la típica             |  |

TIPO DE LINEA

|                      |       |
|----------------------|-------|
| TUBERIA PE ø200mm    | PE200 |
| TUBERIA PE ø160mm    | PE160 |
| TUBERIA PE ø110mm    | PE110 |
| TUBERIA PE ø90mm     | PE90  |
| TUBERIA PE ø63mm     | PE63  |
| TUBERIA PE ø32mm     | PE32  |
| TUBERIA PE ø20mm     | PE20  |
| TUBERIA PE (CON GAS) | PE    |

Distancia mínima a edificaciones consideradas en el trazado : 1m

CORTE D-D CR PANAMERICANA NORTE ALTURA UBG 86015 SC: 1/125

CORTE E-E CR PANAMERICANA NORTE ALTURA CA 25 SC: 1/125

CORTE F-F CR PANAMERICANA NORTE ALTURA CA 25 SC: 1/125

CORTE C-C CR PANAMERICANA NORTE ALTURA JR SAN BARTOLOME SC: 1/125



CORTE B-B CA SAN PEDRO ALTURA AV SANTO TOMAS SC: 1/125

CORTE A-A CA SAN FRANCISCO ALTURA CA SAN JUDAS SC: 1/125

Representante Técnico  
(Contratista)

|                                                                                  |               |            |            |               |                       |
|----------------------------------------------------------------------------------|---------------|------------|------------|---------------|-----------------------|
| A                                                                                | PARA PERMISOS | 31/05/2022 | LMOC       | JMGV          | CDPM                  |
| REV.                                                                             | DESCRIPCION   | FECHA      | ELABORÓ    | REVISÓ        | APROBÓ                |
| LISTA DE REVISIONES                                                              |               |            |            |               |                       |
| REDES DE DISTRIBUCION DE GAS NATURAL EN LIMA Y CALLAO                            |               |            |            |               |                       |
| TITULO : PPE0-21-(0882.0916,0925,0926) REDES DE POLIETILENO - ANCON - SANTA ROSA |               |            |            |               |                       |
| ANC - SECTOR 001600 MALLA (000); SRO - SECTOR 000500 MALLA (000,009,010)         |               |            |            |               |                       |
| PLANO DE CORTE                                                                   |               |            |            |               |                       |
| DIBUJO:                                                                          | LMOC          | FECHA:     | 31/05/2022 | DISTRITO:     | ANCON - SANTA ROSA    |
| REVISO:                                                                          | JMGV          | ESCALA:    | INDICADA   | ZONA Y MALLA: | SECTOR 000500, 001600 |
| APROBO:                                                                          | CDPM          | FILE:      | 1/1        | REEMPLAZA:    | ---                   |
| PPE0-21-(0882.0916,0925,0926) -00-OT-01                                          |               |            |            |               | A                     |




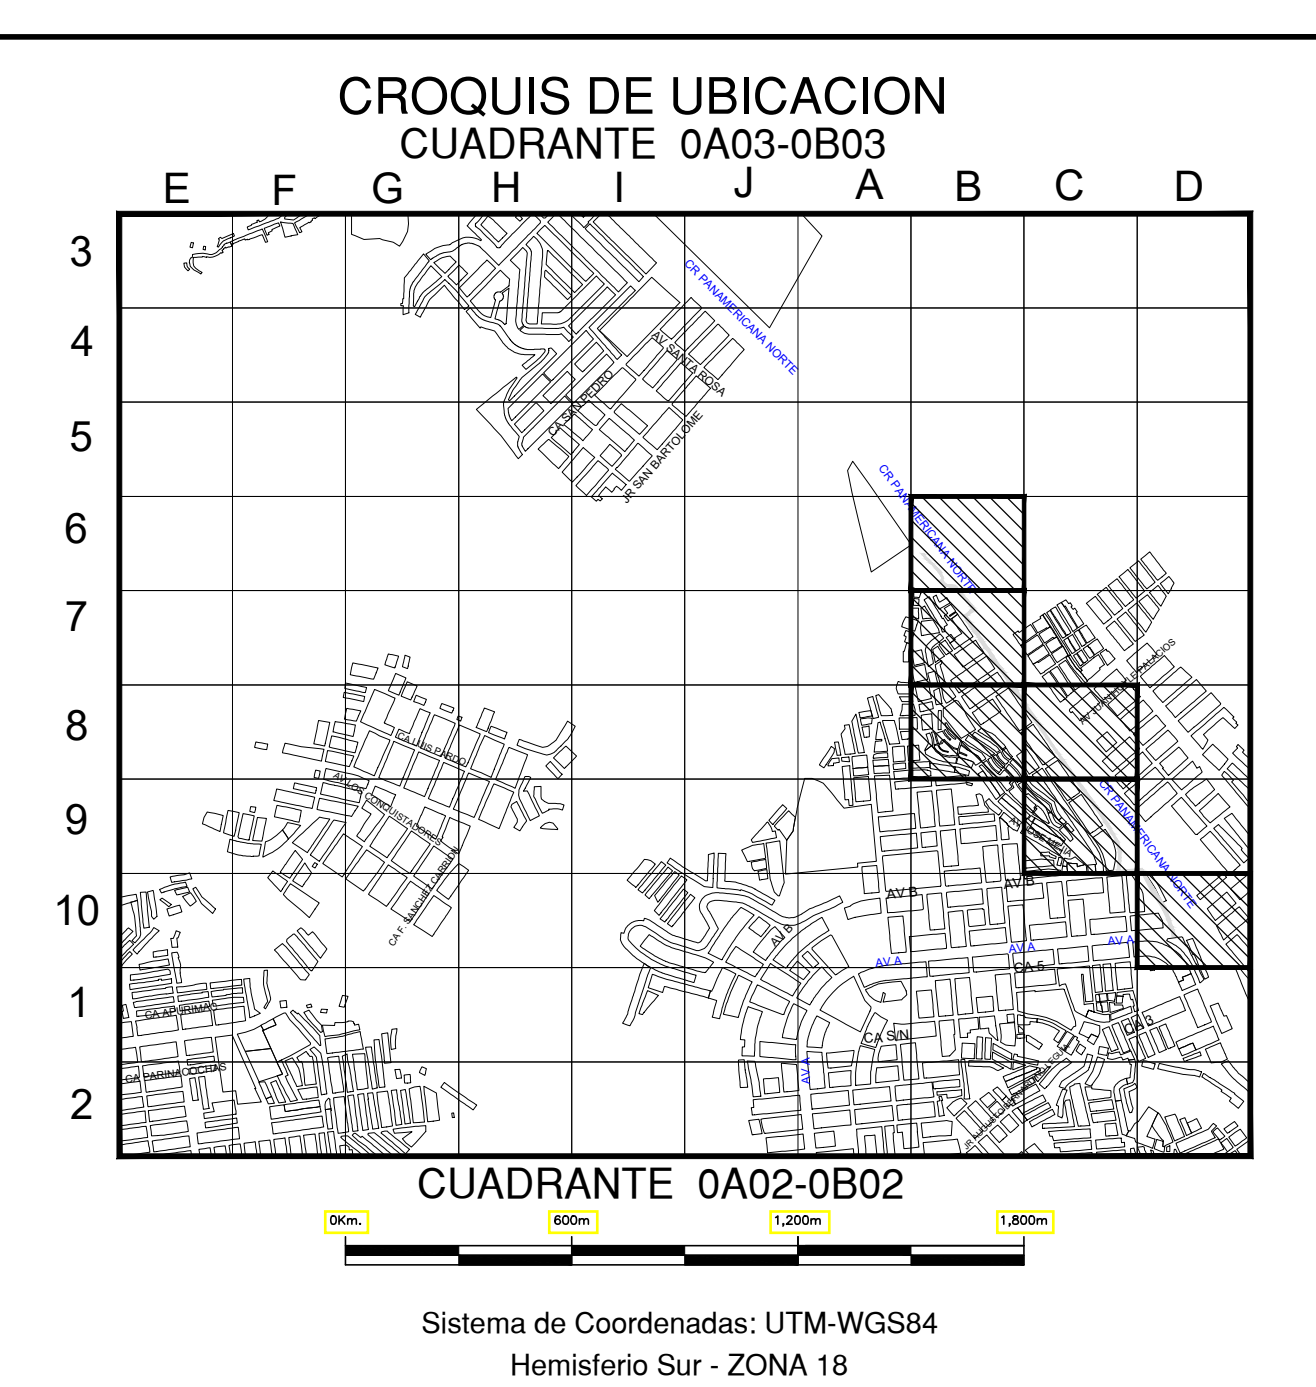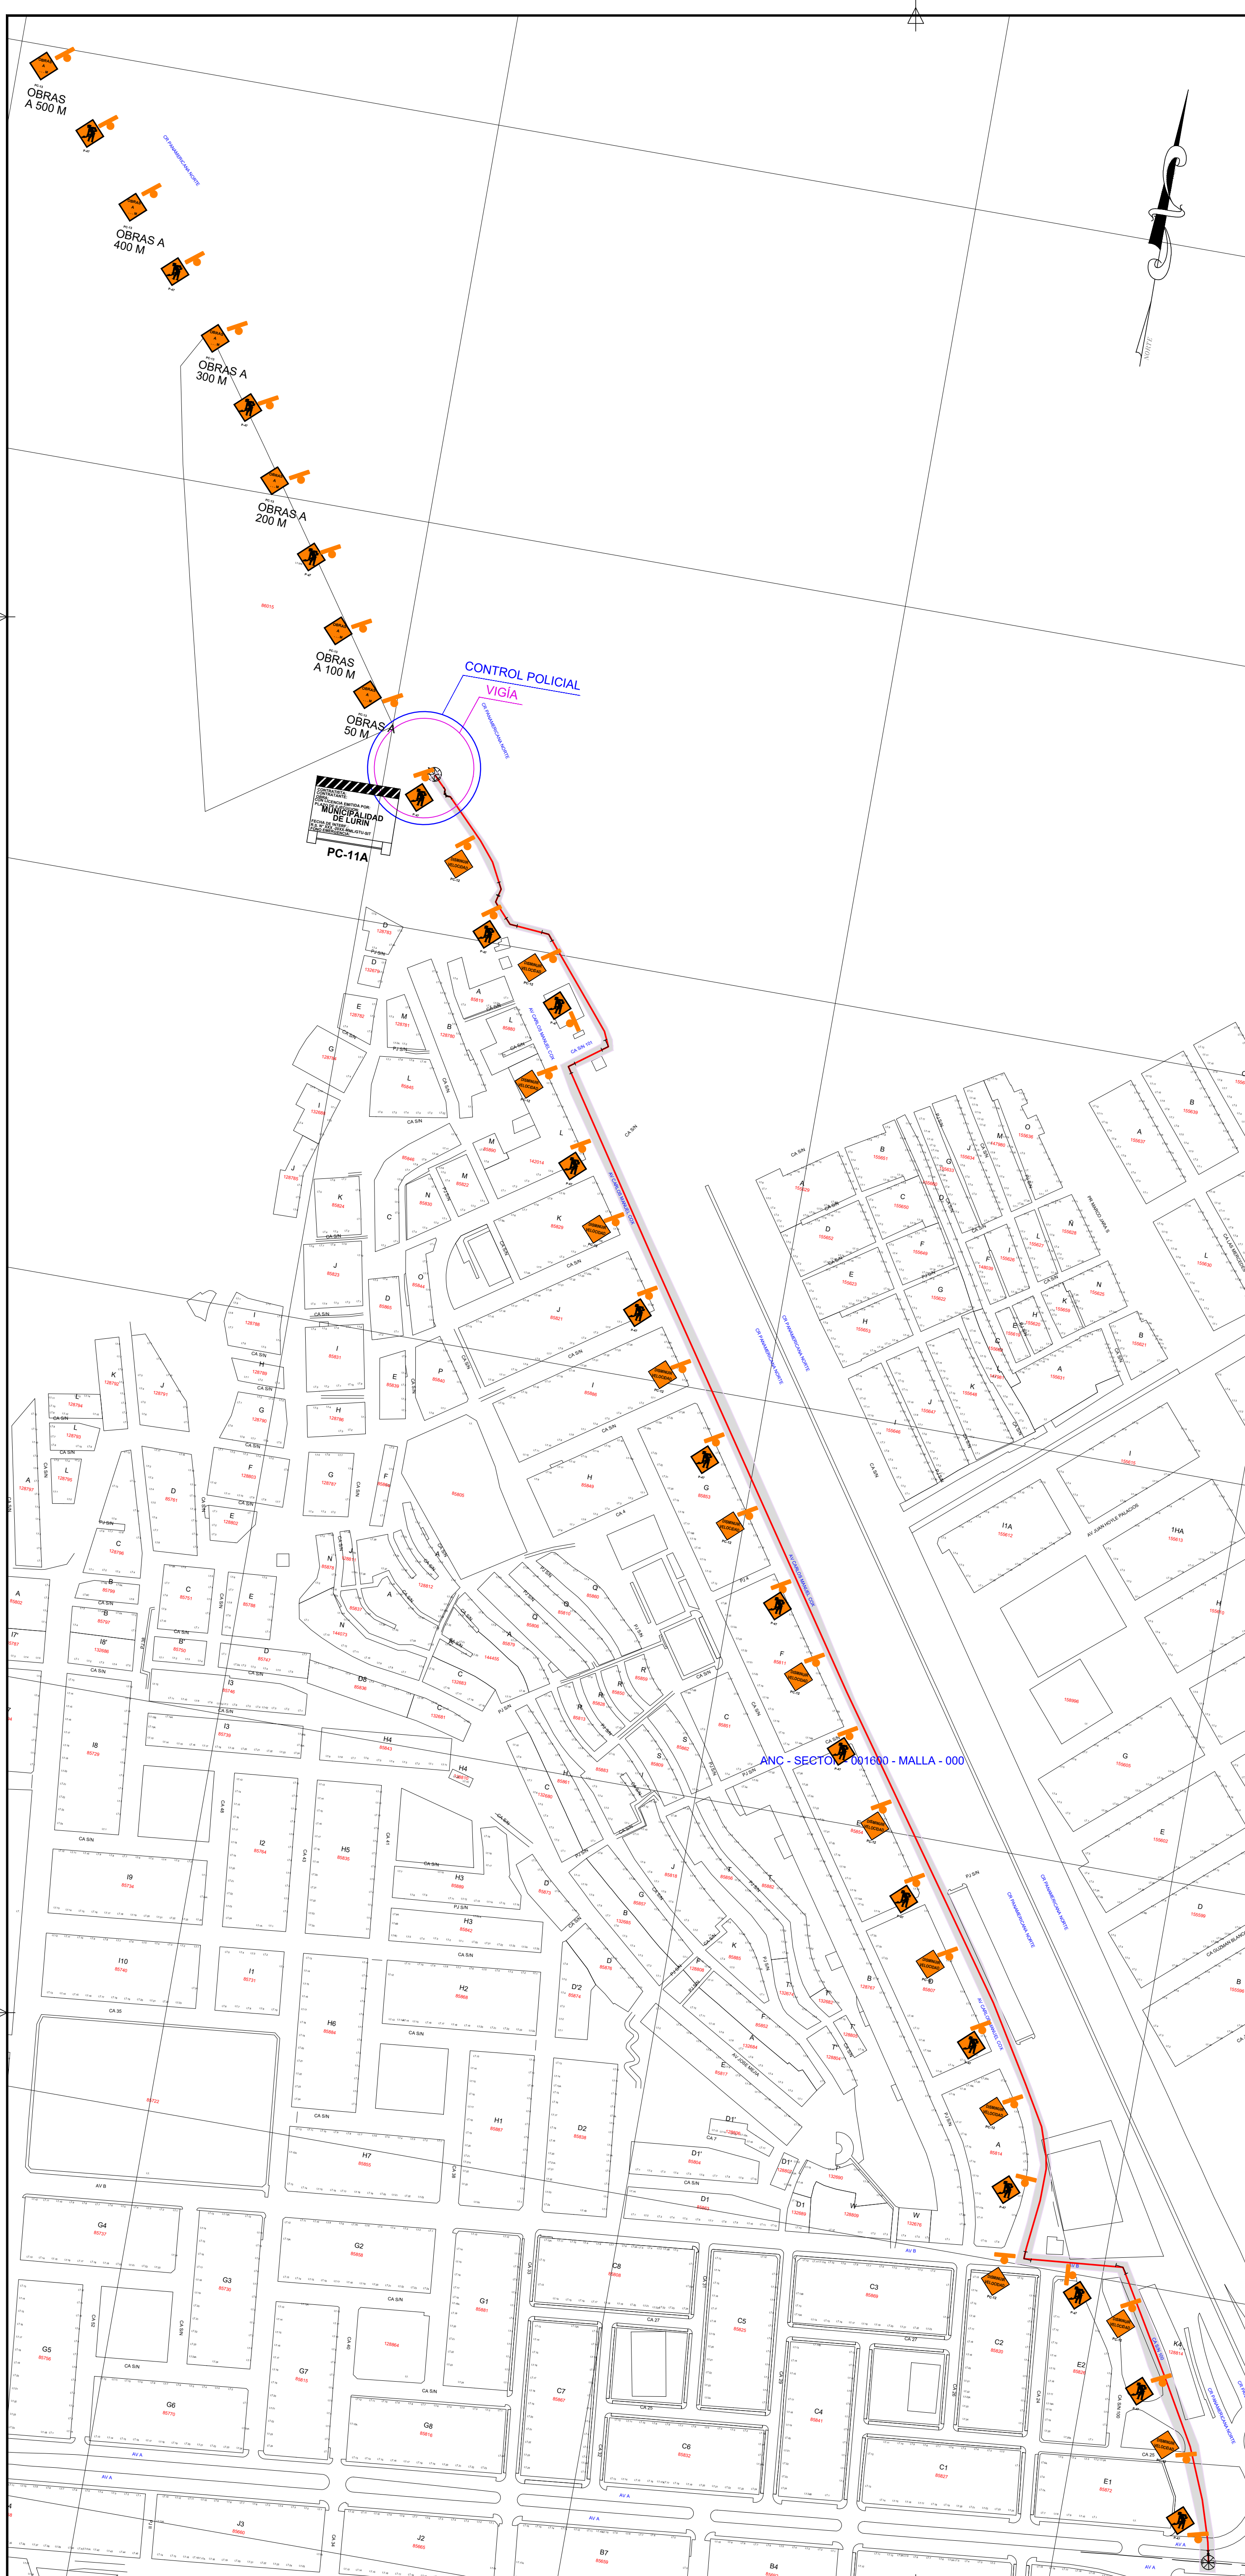

|                  |  |                                                     |  |
|------------------|--|-----------------------------------------------------|--|
| Válvula          |  | Conexión con Silleta (TF)                           |  |
| Tapón            |  | Conexión con Tapping Tee (EF)                       |  |
| Reducción        |  | Conexión sin válvula de exceso de flujo             |  |
| Transición AC-PE |  | Punto de Inicio de Progresiva: 0.00                 |  |
| ERP              |  | Punto Control Topográfico                           |  |
| Triducto         |  | Punto de salida de cable de detección en acorietido |  |
| Punto de empolme |  | Zona de protección mecánica de la red               |  |
| Gabinete         |  | Tramo con tapada diferente a la típica              |  |

| TIPO DE LINEA        |  |
|----------------------|--|
| TUBERÍA PE ø200mm    |  |
| TUBERÍA PE ø160mm    |  |
| TUBERÍA PE ø110mm    |  |
| TUBERÍA PE ø90mm     |  |
| TUBERÍA PE ø63mm     |  |
| TUBERÍA PE ø32mm     |  |
| TUBERÍA PE ø20mm     |  |
| TUBERÍA PE (CON GAS) |  |

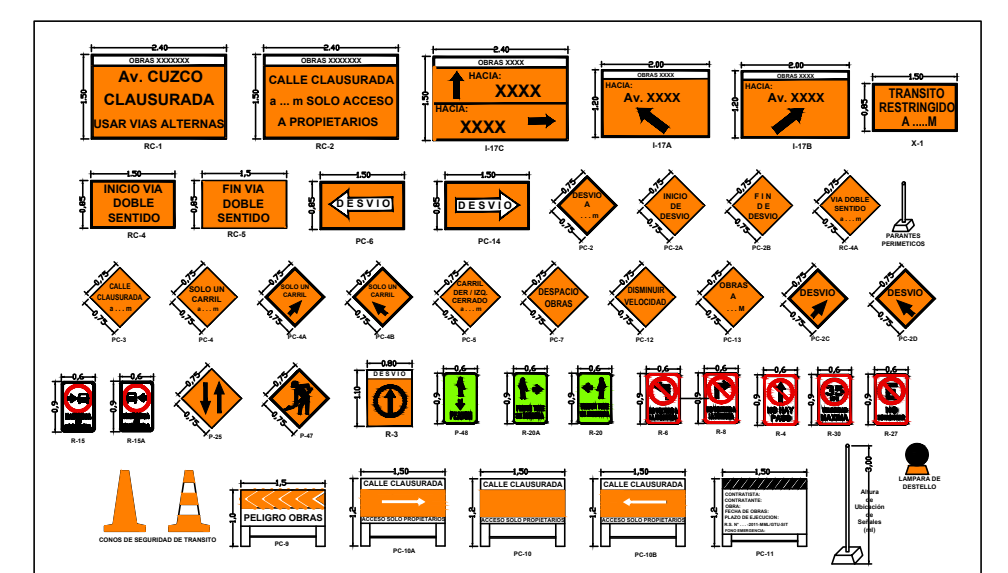


|                                                                                       |                        |
|---------------------------------------------------------------------------------------|------------------------|
|  | ZONA DE TRABAJO        |
|  | SENTIDO DE CIRCULACIÓN |
|  | UBICACIÓN DE SEÑAL     |
|  | PUNTOS DE CONTROL      |


Representante Técnico  
(Contratista)

|   |               |                                                          |            |   |                 |
|---|---------------|----------------------------------------------------------|------------|---|-----------------|
| A   | PARA PERMISOS | 31/05/2022                                               | LMOC       | JMGV   | CDPM            |
| REV.   | DESCRIPCIÓN   | FECHA                                                    | ELABORÓ    | REVISÓ   | APROBÓ          |
| LISTA DE REVISIONES   |               |                                                          |            |   |                 |
|  <b>Calídda</b><br>GAS NATURAL DEL PERÚ |               | REDES DE DISTRIBUCIÓN DE GAS NATURAL<br>EN LIMA Y CALLAO |            |  <b>PAPERU</b> S.A.C.<br>INGENIEROS ASOCIADOS |                 |
| TÍTULO :   |               |                                                          |            |   |                 |
| PPE0-21-0882 REDES DE POLIETILENO - ANCON                                                                                    |               |                                                          |            |   |                 |
| ANC - SECTOR 001600 MALLA (000)                                                                                              |               |                                                          |            |   |                 |
| PLANO DE SEÑALIZACIÓN - ETAPA 01                                                                                             |               |                                                          |            |   |                 |
| DIBUJO :   | LMOC          | FECHA :                                                  | 31/05/2022 | DISTRITO :   | ANCON           |
| REVISO :   | JMGV          | ESCALA :                                                 | S/E        | ZONA Y MALLA :   | SECTOR 001600   |
| APROBO :   | CDPM          | FILE :                                                   | 1/1        | REEMPLAZA :   |                 |
| PPE0-21-0882 -00-SÑ-01   |               |                                                          |            |   | REV. :<br><br>A |



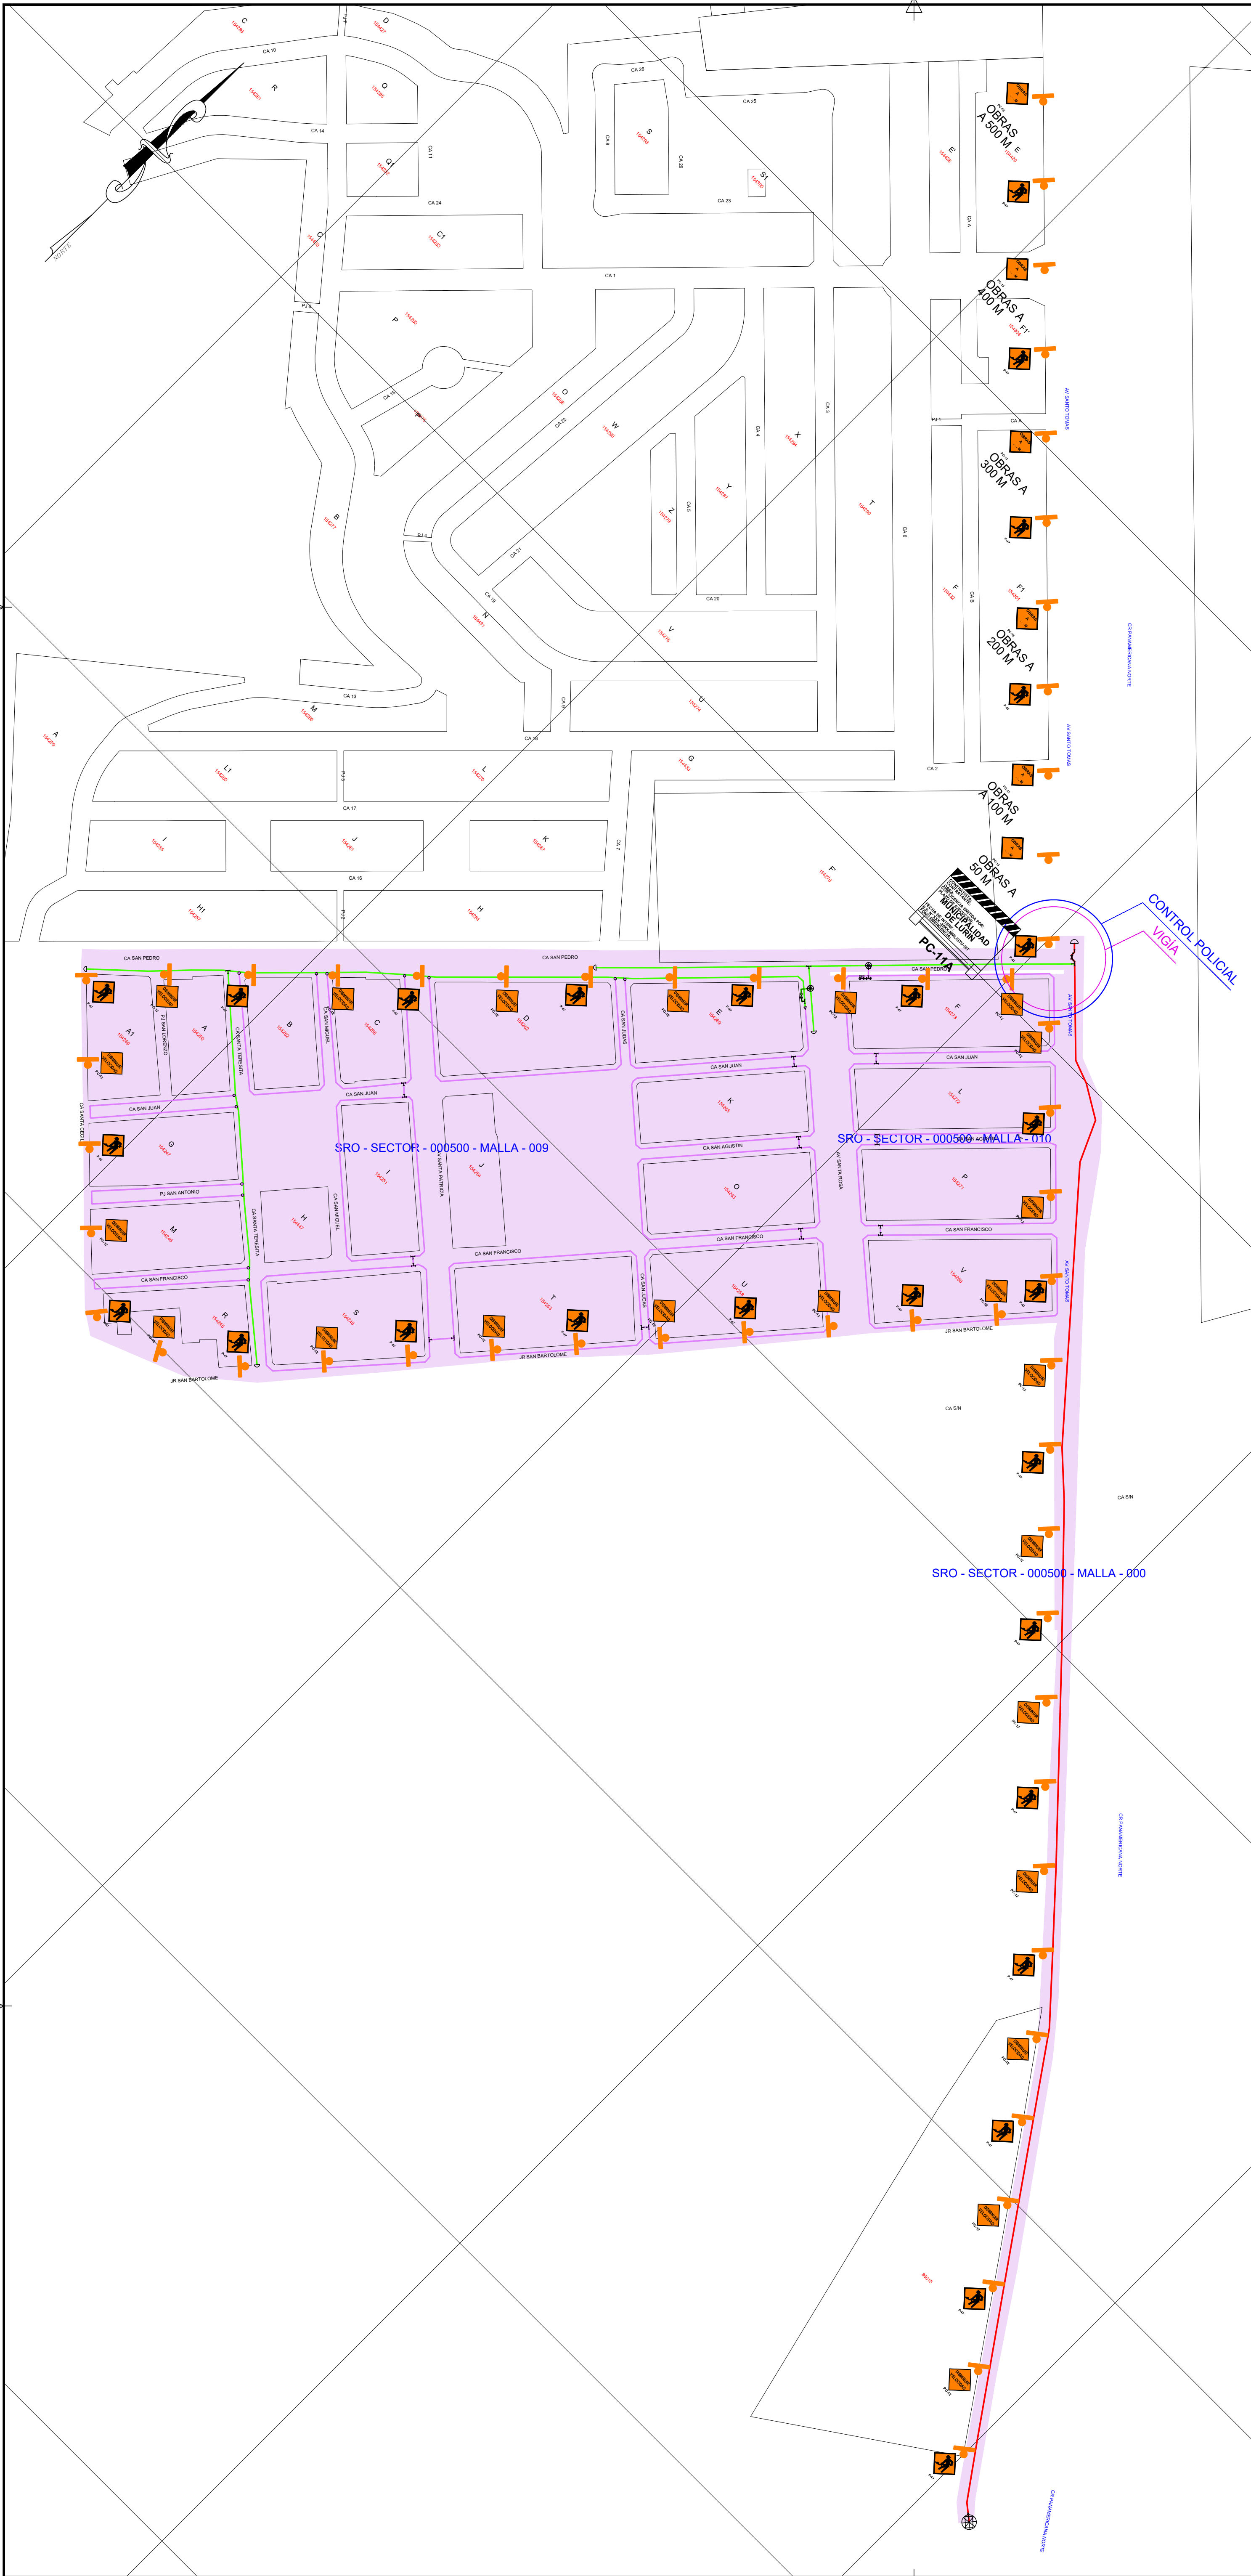

CROQUIS DE UBICACION  
CUADRANTE 0A03-0B03

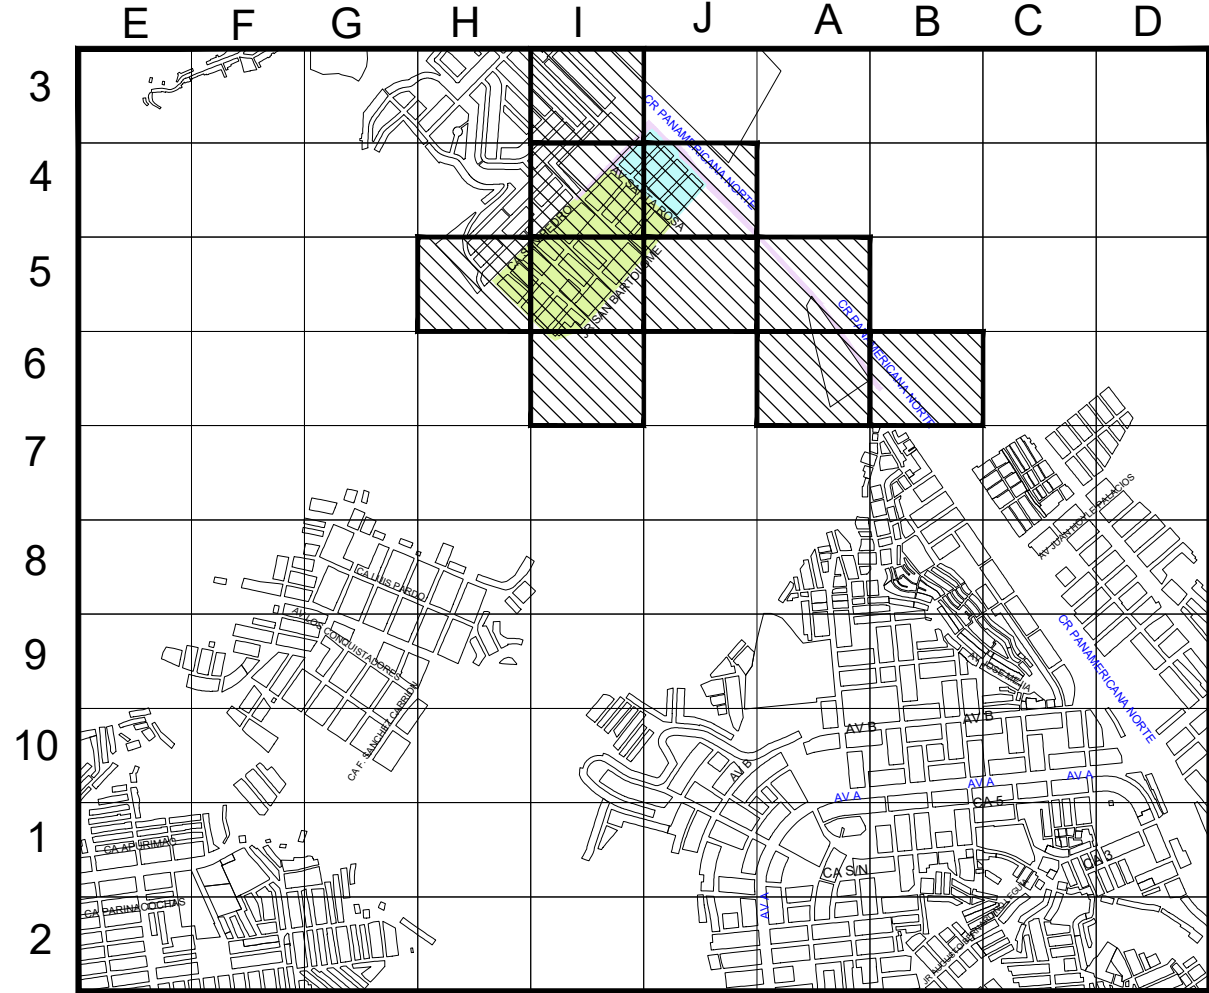

CUADRANTE 0A02-0B02

Sistema de Coordenadas: UTM-WGS84  
Hemisferio Sur - ZONA 18


SIMBOLOGIA

|                  |  |                                                    |  |
|------------------|--|----------------------------------------------------|--|
| Válvula          |  | Conexión con Silleta (TF)                          |  |
| Tapón            |  | Conexión con Tapping Tee (EF)                      |  |
| Reducción        |  | Conexión sin válvula de exceso de flujo            |  |
| Transición AC-PE |  | Punto de Inicio de Progresiva: 0.00                |  |
| ERP              |  | Punto Control Topográfico                          |  |
| Triducto         |  | Punto de salida de cable de detección en acometida |  |
| Punto de empalme |  | Zona de protección mecánica de la red              |  |
| Gabinete         |  | Tramo con tapada diferente a la típica             |  |

TIPO DE LINEA

|                      |       |
|----------------------|-------|
| TUBERIA PE ø200mm    | PE200 |
| TUBERIA PE ø160mm    | PE160 |
| TUBERIA PE ø110mm    | PE110 |
| TUBERIA PE ø90mm     | PE90  |
| TUBERIA PE ø63mm     | PE63  |
| TUBERIA PE ø32mm     | PE32  |
| TUBERIA PE ø20mm     | PE20  |
| TUBERIA PE (CON GAS) | PE    |

Distancia mínima a edificaciones consideradas en el trazado : 1m

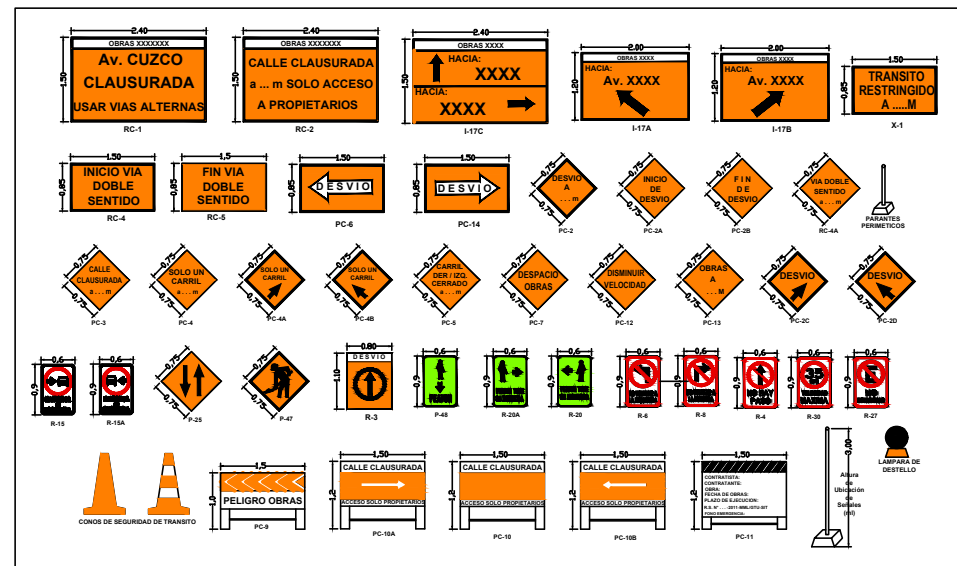

- ZONA DE TRABAJO
- SENTIDO DE CIRCULACIÓN
- UBICACIÓN DE SEÑAL
- PUNTOS DE CONTROL

Representante Técnico  
(Contratista)

|   |               |                                                          |            |   |               |
|---|---------------|----------------------------------------------------------|------------|---|---------------|
| A   | PARA PERMISOS | 31/05/2022                                               | LMOC       | JMGV   | CDPM          |
| REV.   | DESCRIPCIÓN   | FECHA                                                    | ELABORÓ    | REVISÓ   | APROBÓ        |
| LISTA DE REVISIONES   |               |                                                          |            |   |               |
|  <b>Cálidda</b><br>GAS NATURAL DEL PERÚ |               | REDES DE DISTRIBUCIÓN DE GAS NATURAL<br>EN LIMA Y CALLAO |            |  <b>P.A. PERU</b><br>S.A.C.<br>REPÚBLICA DEL COCA |               |
| TÍTULO :   |               |                                                          |            |   |               |
| PPE0-21-(0916,0925,0926) REDES DE POLIETILENO - SANTA ROSA                                                                   |               |                                                          |            |   |               |
| SRO - SECTOR 000500 MALLA (000,009,010)                                                                                      |               |                                                          |            |   |               |
| PLANO DE SEÑALIZACION - ETAPA 02                                                                                             |               |                                                          |            |   |               |
| DIBUJO:   | LMOC          | FECHA:                                                   | 31/05/2022 | DISTRITO:   | SANTA ROSA    |
| REVISÓ:   | JMGV          | ESCALA:                                                  | S/E        | ZONA Y MALLA:   | SECTOR 000500 |
| APROBÓ:   | CDPM          | FILE:                                                    | 1/1        | REEMPLAZA:   | ---           |
|   |               |                                                          |            | PPE0-21-(0916,0925,0926) -00-PM-01   | A             |





CRONOGRAMA DE OBRA

PROYECTO: " ANC - SECTOR 001600 MALLA 000; SRO - SECTOR 000500 MALLA (000,009,010)"

DISTRITO: ANCON / SANTA ROSA



César Daniel Pérez Medina  
INGENIERO MECÁNICO DE FLUIDOS  
R. 151716

|          |                      |                  |                           |                  |              |                 |
|----------|----------------------|------------------|---------------------------|------------------|--------------|-----------------|
| Tarea    | Resumen              | Hito inactivo    | solo duración             | solo el comienzo | Hito externo | Progreso manual |
| División | Resumen del proyecto | Resumen inactivo | Informe de resumen manual | solo fin         | Fecha limite |                 |
| Hito     | Tarea inactiva       | Tarea manual     | Resumen manual            | Tareas externas  | Progreso     |                 |



Cargo de Recepción

Su documento ha sido ingresado satisfactoriamente, por favor **tome nota del número de expediente generado** para realizar el seguimiento correspondiente

|                               |   |         |   |
|-------------------------------|---|---------|---|
| Número de expediente:         | 202200108643   |         |   |
| Fecha y hora de presentación: | 06/06/2022 17:23   |         |   |
| RUC                           | 20503758114   |         |   |
| Nombre/Razón social:          | GAS NATURAL DE LIMA Y CALLAO S.A. - CALIDDA   |         |   |
| Correo electrónico:           | Casilla.Electronica@proveedores.calidda.com.pe   |         |   |
| Nro. telefónico:              | 994571824   |         |   |
| Documento:                    | CARTA - 2022-113022   | Nro.    | 2 |
|                               |   | Folios: |   |
| Asunto:                       | PPE0-21-0882-0916-0925-0926 Inicio de Construcción – Proyecto Sector 1600 Malla 00 Sector 0500 Malla 00 09 y 10 ubicado en los distritos de Ancón y Sa |         |   |
| Anexos:                       | SI   |         |   |

| TIPO               | DOCUMENTO                            | NOMBRE   | FOLIO | PESO   |
|--------------------|--------------------------------------|---|-------|--------|
| DocumentoPrincipal | OSI-2022-113022_06062022172417.pdf   | PPE0-21-0882-0916-0925-0926 Inicio de Construcción – Proyecto Sector 1600 Malla 00 Sector 0500 Malla 00 09 y 10 ubicado en los distritos de Ancón y Sa | 2     | 284 Kb |
| Anexo              | OSI-2022-113022_1_06062022172442.zip | Adjunto de archivo - OSI-2022-113022.pdf con fecha 2022-06-06                                                                                          | 1     | 26 Mb  |

Usted podrá hacer el seguimiento de su trámite a través de <https://consultaexpedientes.osinergrmin.gob.pe/consulta-docs/pages/consulta/inicio>, clave de consulta **GgiY9Gb**

De tener alguna consulta puede efectuarla a través de: [ventanillavirtual@osinergrmin.gob.pe](mailto:ventanillavirtual@osinergrmin.gob.pe)

**ATENCIÓN**

Usted se encuentra afiliado al Sistema de Notificaciones Electrónicas del Osinergrmin-SNE, cualquier notificación se realizará por ese medio, exceptuando las Solicitudes de Acceso a la Información Pública, cuya atención se realizará por el canal seleccionado.

En caso el cliente registrado en el formulario virtual corresponda a un tercero (persona natural o jurídica distinta al solicitante del trámite) el Osinergrmin creará



(persona natural o jurídica distinta al solicitante del trámite), el Osinergmin creará una casilla electrónica de oficio al solicitante en la cual se realizará toda notificación.

Para ingresar a su casilla electrónica, actualizar sus datos y/o revisar sus notificaciones, sírvase ingresar al siguiente link: <https://notificaciones.osinergmin.gob.pe/>.

**NOTA IMPORTANTE:**

Para fines del cómputo de plazos, los documentos presentados los sábados, domingos y feriados o cualquier otro día inhábil, se consideran presentadas al primer día hábil siguiente. El cargo de recepción del expediente no significa aceptación, aprobación o autorización al ejercicio de alguna actividad sujeta a supervisión o fiscalización del Osinergmin, resultando de aplicación lo dispuesto en los numerales 33.2 y 136.6 del Texto Único Ordenado de la Ley N° 27444, Ley del Procedimiento Administrativo General.

[Imprimir](#)    [Ingresar otra solicitud](#)