

N°: 2022-0058127

Remitente:
GAS NATURAL DE LIMA Y CALLAO S.A. -
RUC: 20503758114

Recibido: 12/04/2022 - 09:25

N° de Folios: 35

Registrado YNGA YZQUIERDO

Consultas: www.munlima.gob.pe
Teléfonos: (51) 1 - 632 - 1300

Nota: La recepción NO da conformidad al contenido.

Lima, 7 de Abril de 2022

Señores

**MUNICIPALIDAD METROPOLITANA DE LIMA
GERENCIA DE DESARROLLO URBANO**

Presente. -

Asunto : Solicita autorización para la ejecución de obras del proyecto denominado "CAR SECTOR 002500 MALLA 003"

Radicado : R2022-018089

De nuestra consideración:

Gas Natural de Lima y Callao S.A. - Cálida, identificada con RUC N° 20503758114, debidamente representada por su apoderado el Señor Roberto Franco Gianoli Hanke, Identificado con DNI N° 10609610, con poderes inscritos en la partida electrónica N° 11352499 del Registro de Personas Jurídicas de la Oficina Registral de Lima, ante usted respetuosamente, nos presentamos y decimos:

Que, en el marco del proyecto de masificación del servicio público de gas natural promovido por el Gobierno Central (Proyecto Camisea), venimos a solicitar autorización para la ejecución de obras del proyecto denominado "**CAR SECTOR 002500 MALLA 003**" ubicado en el distrito de Carabayllo como se señala en los planos de ubicación y la memoria descriptiva que se adjuntan, las cuales se ejecutarán en las siguientes direcciones:

- Av Miraflores O-E Alt Ca Amancaes
- Cruce De Av Amancaes Alt Ca Amancaes
- Av Miraflores Eo Desde Ca Amancaes Hasta Ca 3 De Diciembre

Conforme a lo señalado en el Art. 81 de Decreto Supremo N° 042-99-EM (Reglamento de Distribución de Gas Natural por Red de Ductos), el concesionario de distribución podrá abrir los pavimentos, calzadas y aceras de las vías públicas que se encuentren dentro del área de concesión, previa notificación a la Municipalidad respectiva, quedando obligado a efectuar la reparación que sea menester dentro del plazo otorgado por dicha Municipalidad.

El estudio de Impacto Ambiental del mencionado proyecto ha sido aprobado mediante R.D N°0116-2004-MEM/AAM de fecha 13 de agosto del 2004, expedida por la Dirección General de Asuntos Ambientales del Ministerio de Energía y Minas.

En virtud de lo antes expuesto, y de conformidad con lo establecido en el Texto Único de Procedimientos Administrativos de la Municipalidad, adjuntamos la siguiente documentación:

1. Plano de Ubicación
2. Planos de planta y perfil
3. Memoria Descriptiva y Especificaciones Técnicas
4. Cronograma de Obra

CÁLIDDA
C. Morelli
C.C. La Rana
Teléfono: (51) 01 632 1300
San Borja



Por su parte, informamos la contratación de la empresa **COMERCIALIZADORA S&E PERÚ S.A.C** identificada con RUC N°20511535612 para la elaboración de dichos trabajos contando como responsable por parte de la empresa contratista con el Ingeniero John Campos Castillo, con registro del Colegio de Ingenieros N°48335; asimismo, nuestra representada designa como persona responsable al Ingeniero Leyla G. Eugenio Sarmiento, con Registro del Colegio de Ingenieros N° 150305.

De conformidad con lo dispuesto en el artículo 126° del Texto Único Ordenado de la Ley N° 27444- Ley del Procedimiento Administrativo General, otorgamos poder general para efectos de la tramitación ordinaria de este procedimiento al Señor **EDER MERA LEON** con DNI N° 10214048 Y/O el Sr. **ROBERT VALVERDE ALVARADO** con DNI N° 41195791, a fin de que en nombre y representación de nuestra empresa, pueda realizar las gestiones correspondientes hasta la finalización del proyecto.

POR LO EXPUESTO


Presentamos la presente comunicación para los fines pertinentes y en el marco de la normativa aplicable.

Atentamente,

Firmado Digitalmente por:
**ROBERTO FRANCO GIANOLI
HANKE**
Fecha: 07/04/2022 17:08:29

Roberto Franco Gianoli Hanke
Sub Gerente Legal



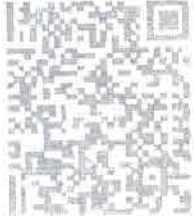

Código: 0506041
Trámite: E.2216194
Clave: HIBCHIDNF
12/04/2022 12:37:09
Usuario: bagajma

CÓDIGO DEL PROYECTO: PPE-17-0718

**MUNICIPALIDAD DISTRITAL DE CARABAYLLO
GERENCIA DE DESARROLLO URBANO**

Presente. -

Asunto : Solicita autorización para la ejecución de obras del proyecto denominado "CAR SECTOR 002500 MALLA 003"

Radicado : R2022-018089

De nuestra consideración:

Gas Natural de Lima y Callao S.A. - Cálidda, identificada con RUC N° 20503758114, debidamente representada por su apoderado el Señor Roberto Franco Gianoli Hanke, Identificado con DNI N° 10609610, con poderes inscritos en la partida electrónica N° 11352499 del Registro de Personas Jurídicas de la Oficina Registral de Lima, ante usted respetuosamente, nos presentamos y decimos:

Que, en el marco del proyecto de masificación del servicio público de gas natural promovido por el Gobierno Central (Proyecto Camisea), venimos a solicitar autorización para la ejecución de obras del proyecto denominado "**CAR SECTOR 002500 MALLA 003**" ubicado en el distrito de Carabayllo, tal como se señala en los planos de ubicación y la memoria descriptiva que se adjuntan.

Conforme a lo señalado en el Art. 81 de Decreto Supremo N° 042-99-EM (Reglamento de Distribución de Gas Natural por Red de Ductos), el concesionario de distribución podrá abrir los pavimentos, calzadas y aceras de las vías públicas que se encuentren dentro del área de concesión, previa notificación a la Municipalidad respectiva, quedando obligado a efectuar la reparación que sea menester dentro del plazo otorgado por dicha Municipalidad.

El estudio de Impacto Ambiental del mencionado proyecto ha sido aprobado mediante R.D N°0116-2004-MEM/AAM de fecha 13 de agosto del 2004, expedida por la Dirección General de Asuntos Ambientales del Ministerio de Energía y Minas.

En virtud de lo antes expuesto, y de conformidad con lo establecido en el Texto Único de Procedimientos Administrativos de la Municipalidad, adjuntamos la siguiente documentación:

1. Plano de Ubicación
2. Planos de planta y perfil
3. Memoria Descriptiva y Especificaciones Técnicas
4. Cronograma de Obra

CÁLIDDA
C. Moratti 150
C.C. La Remota, Torre 2,
Teléfono: (51-1) 619-7500
San Borja, Lima, Perú



Por su parte, informamos la contratación de la empresa **COMERCIALIZADORA S&E PERÚ S.A.C** identificada con RUC N°20511535612 para la elaboración de dichos trabajos contando como responsable por parte de la empresa contratista con el Ingeniero John Campos Castillo, con registro del Colegio de Ingenieros N°48335; asimismo, nuestra representada designa como persona responsable al Ingeniero Leyla G. Eugenio Sarmiento, con Registro del Colegio de Ingenieros N° 150305.

De conformidad con lo dispuesto en el artículo 126° del Texto Único Ordenado de la Ley N° 27444- Ley del Procedimiento Administrativo General, otorgamos poder general para efectos de la tramitación ordinaria de este procedimiento al Señor **EDER MERA LEON** con DNI N° 10214048 Y/O el Sr. **ROBERT VALVERDE ALVARADO** con DNI N° 41195791, a fin de que en nombre y representación de nuestra empresa, pueda realizar las gestiones correspondientes hasta la finalización del proyecto.

Asimismo, señalamos que de acuerdo con el numeral 20.4 del artículo 20° del TUO de la Ley N° 27444, vuestro despacho nos podrá notificar a los siguientes correos electrónicos:

- casilla.electronica@proveedores.calidda.com.pe
- Gestion.Permisos@calidda.com.pe
- emera@meraasesores.com

POR LO EXPUESTO


Presentamos la presente comunicación para los fines pertinentes y en el marco de la normativa aplicable.

Atentamente,

Firmado Digitalmente por:
ROBERTO FRANCO GIANOLI HANKE
Fecha: 07/04/2022 17:08:31

Roberto Franco Gianoli Hanke
Sub Gerente Legal



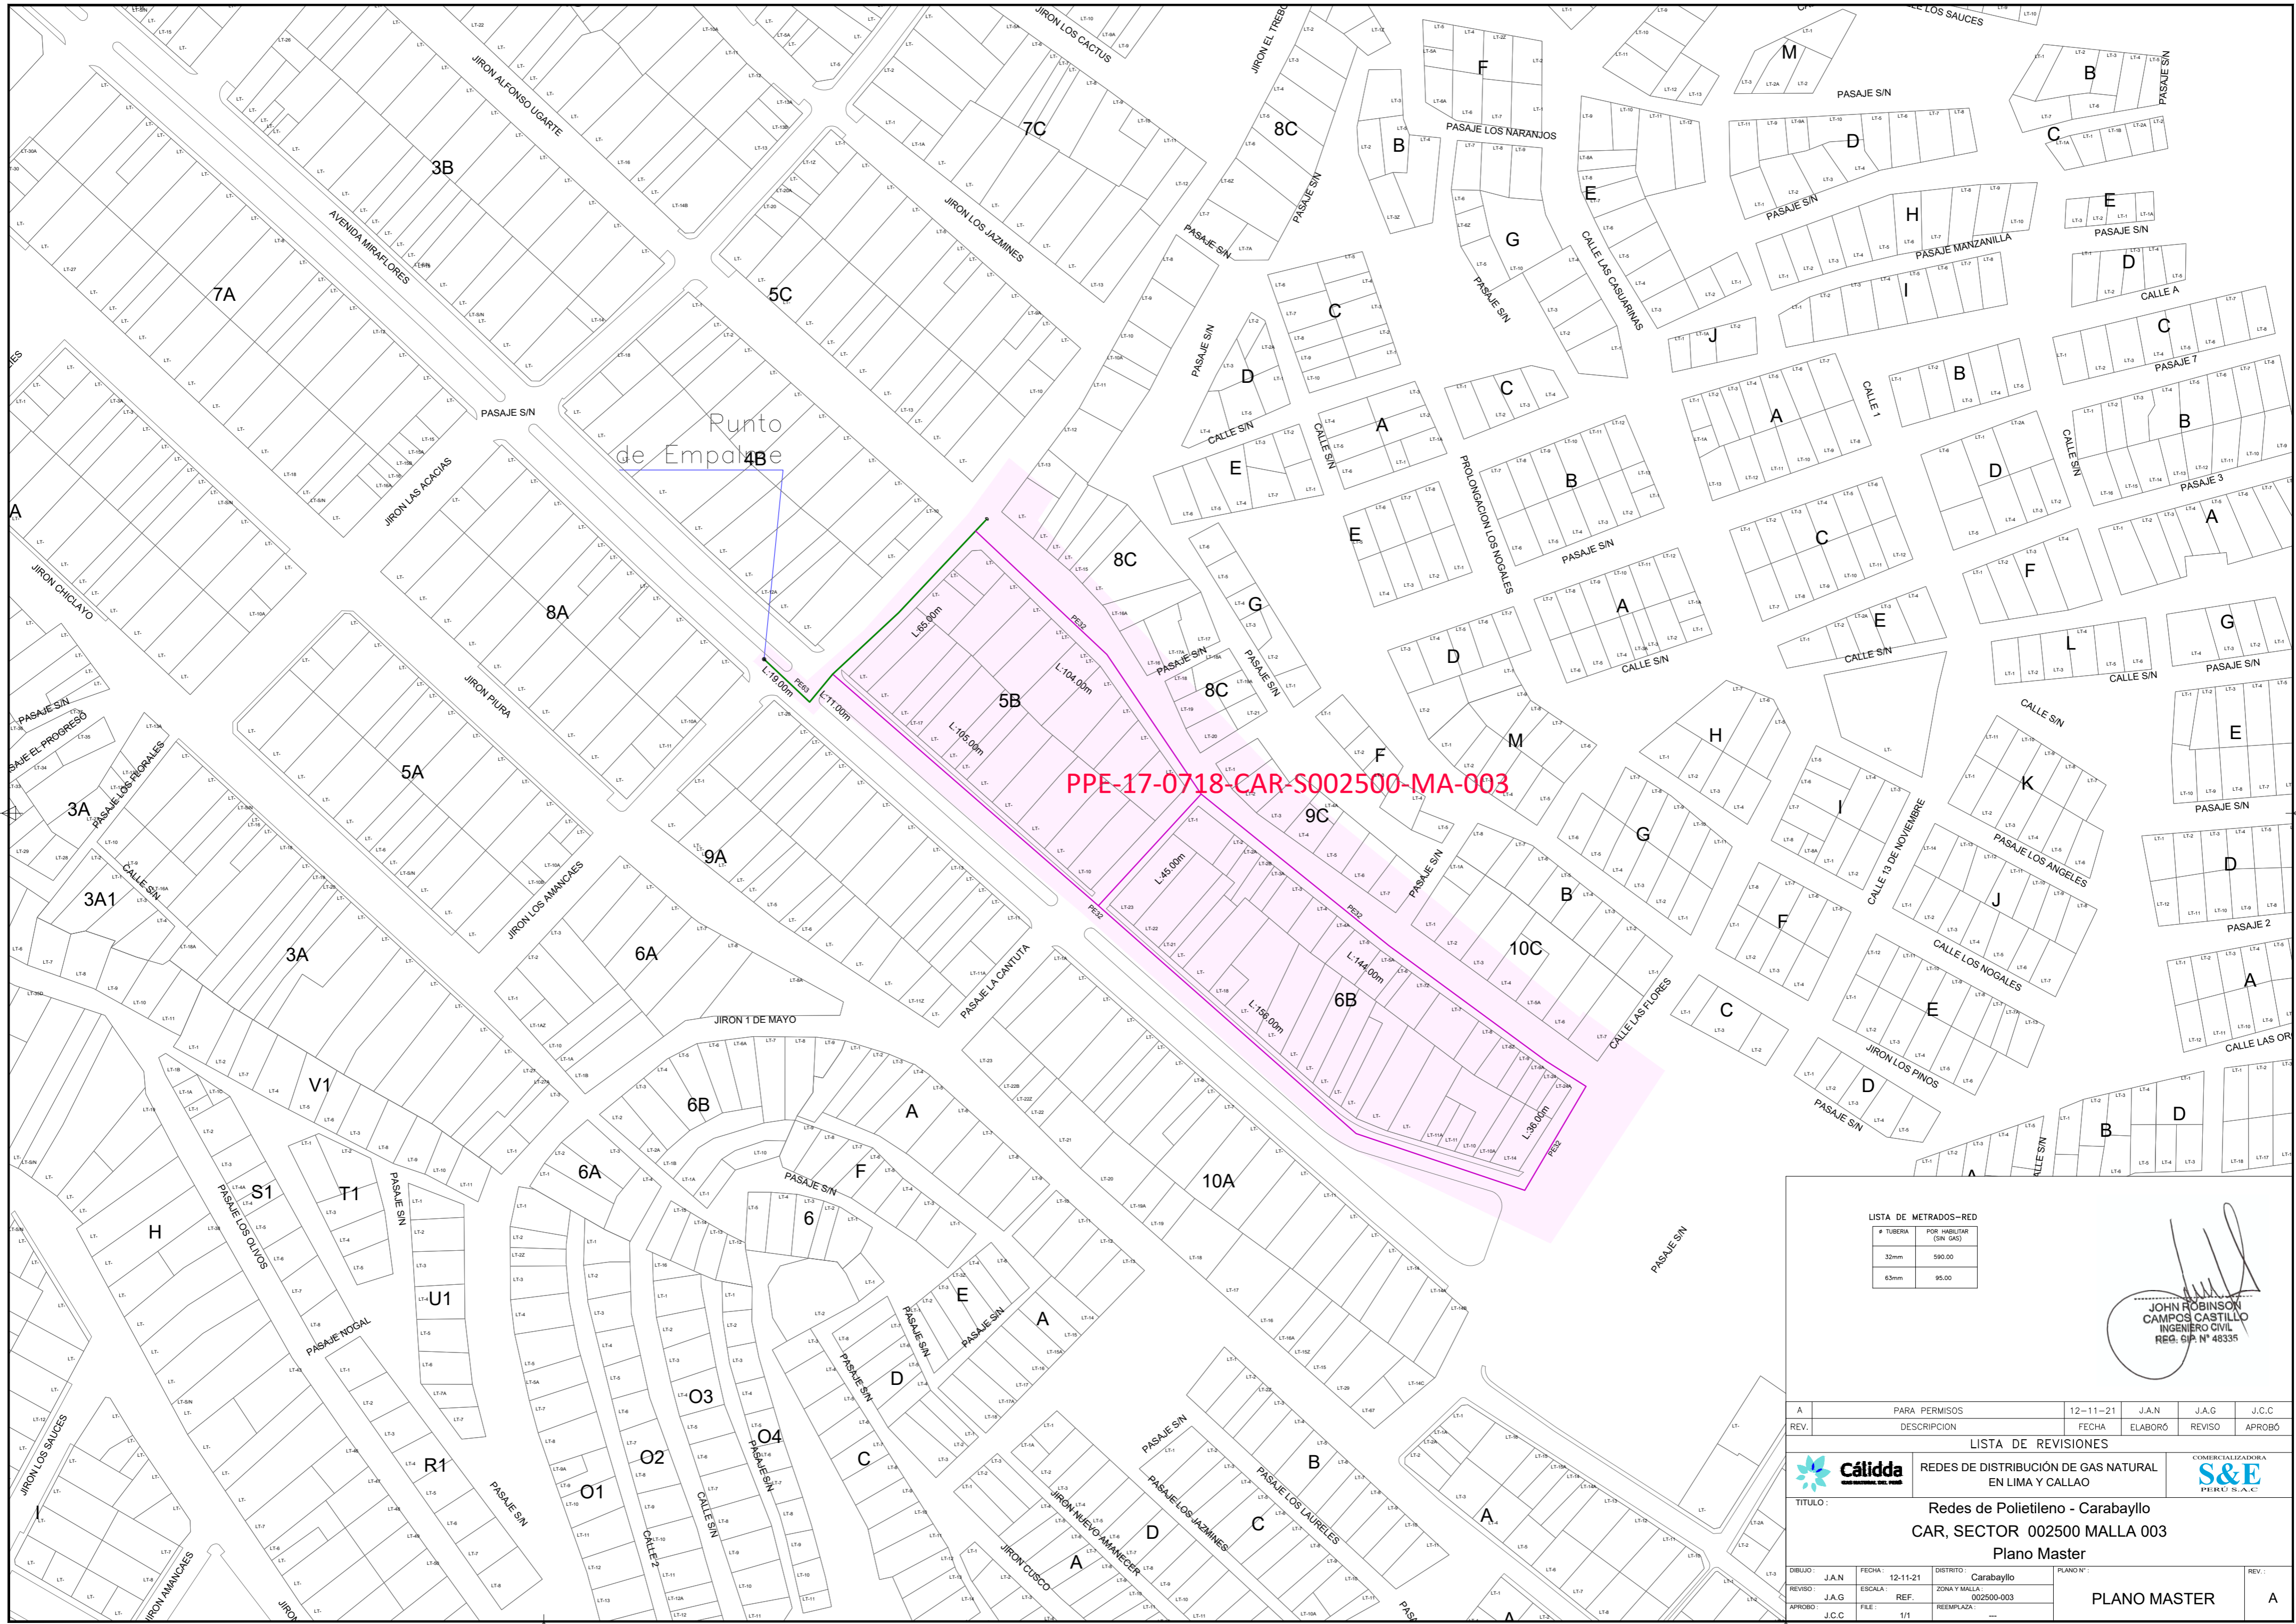


PPE-17-0718-CAR-S002500-MA-003


LISTA DE METRADOS-RED

# TUBERIA	POR HABITAR (SN GAS)
32mm	590.00
63mm	95.00



 JOHN ROBINSON CAMPOS CASTILLO
 INGENIERO CIVIL
 REG. SUP. N° 48335

A	PARA PERMISOS	12-11-21	J.A.N	J.A.G	J.C.C
REV.	DESCRIPCION	FECHA	ELABORÓ	REVISÓ	APROBÓ
LISTA DE REVISIONES					
 Cálidda <small>COMERCIALIZADORA DEL GAS</small>		REDES DE DISTRIBUCIÓN DE GAS NATURAL EN LIMA Y CALLAO		 S&E <small>PERU S.A.C</small>	
TITULO: Redes de Polietileno - Carabaylo CAR, SECTOR 002500 MALLA 003 Plano Master					
DIBUJO:	J.A.N	FECHA:	12-11-21	DISTRITO:	Carabaylo
REVISIO:	J.A.G	ESCALA:	REF.	ZONA Y MALLA:	002500-003
APROBO:	J.C.C	FILE:	1/1	REEMPLAZA:	---
PLANO MASTER					A

CORTE AV. MIRAFLORES ALT JR LAS ACACIAS

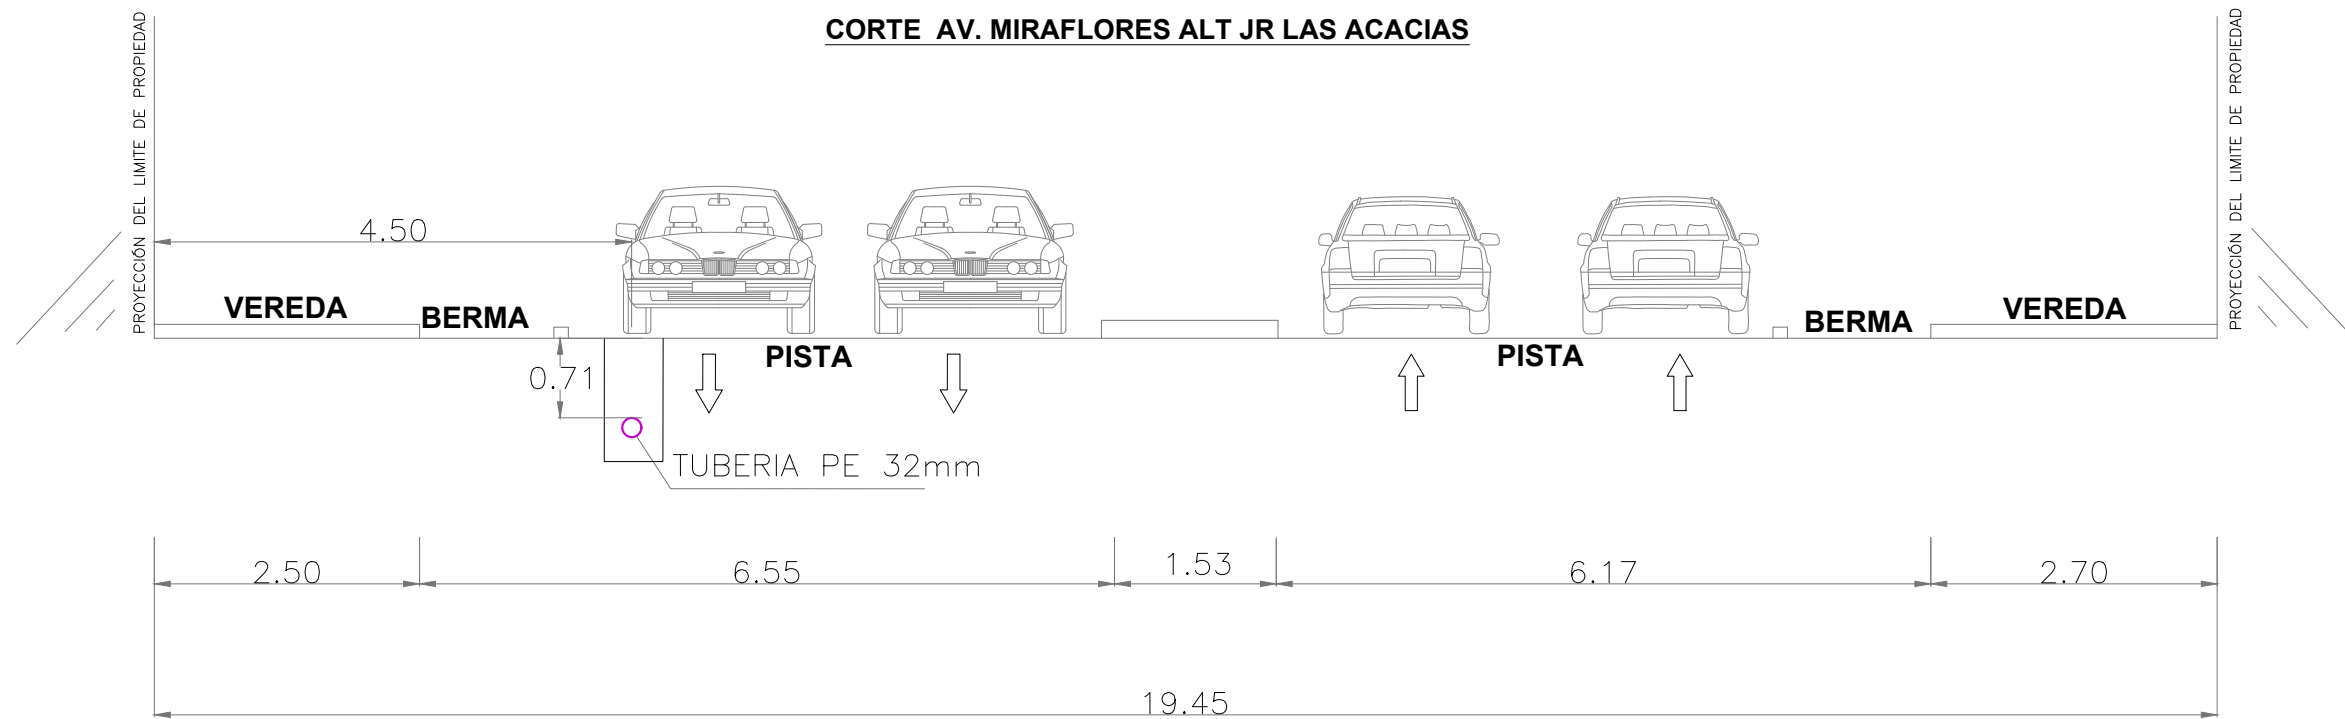

SECCION A - A
ESC. REF.

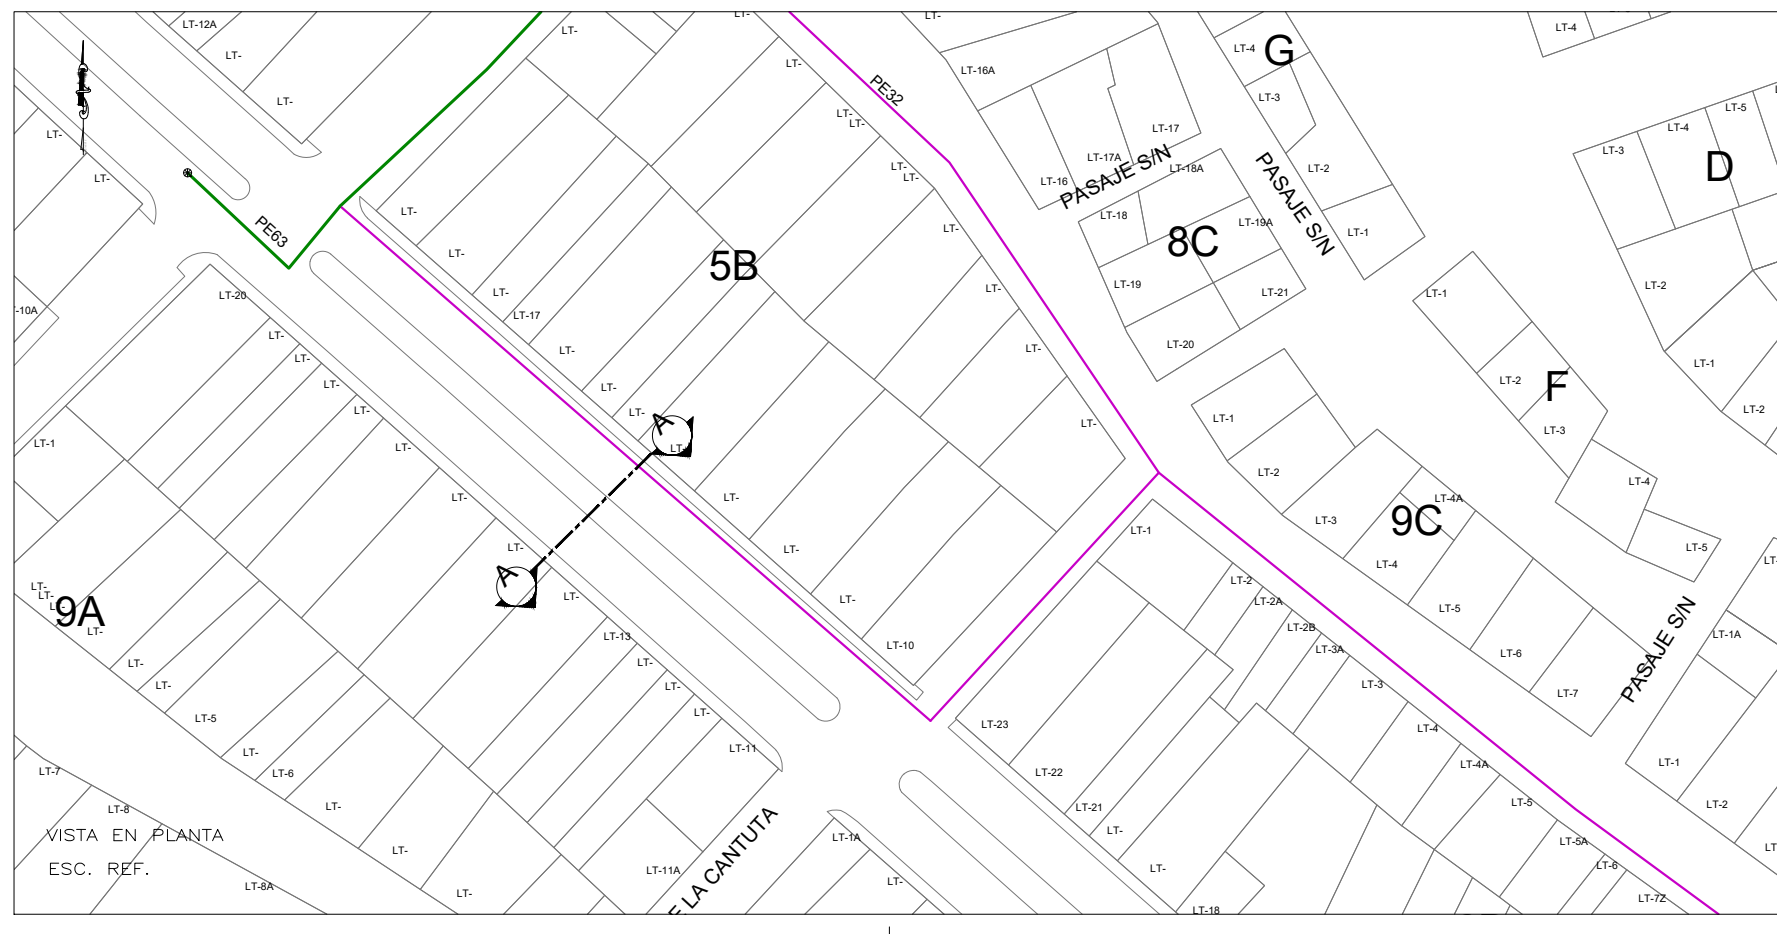


SIMBOLOGIA	
Válvula	Conexión con Sileta (TF)
Tapón	Conexión con Tapping Tee (EF)
Reducción	Conexión sin válvula de exceso de flujo
Transición AC-PE	Punto de Inicio de Progresiva: 0.00
ERP	Punto Control Topográfico
Triducto	Punto de salida de cable de detección en acometida
Punto de empalme	Zona de protección mecánica de la red
Gabinete	Tramo con tapada diferente a la típica

TIPO DE LINEA	
TUBERIA PE ø200mm	PE200
TUBERIA PE ø160mm	PE160
TUBERIA PE ø110mm	PE110
TUBERIA PE ø90mm	PE90
TUBERIA PE ø63mm	PE63
TUBERIA PE ø32mm	PE32
TUBERIA PE ø20mm	PE20
TUBERIA PE (CON GAS)	PE

Distancia mínima a edificaciones consideradas en el trazado : 1m

JOHN ROBINSON
CAMPOS CASTILLO
INGENIERO CIVIL
REG. OIR N° 48335

		REDES DE DISTRIBUCIÓN DE GAS NATURAL EN LIMA Y CALLAO			
TITULO : Redes de Polietileno - Carabaylo					
SECCION AV. MIRAFLORES ALT JR LAS ACACIAS					
DIBUJO :	C.P.G	FECHA :	31-01-18	DISTRITO :	Carabaylo
REVISO :	E.B.V	ESCALA :	REF.	ZONA Y MALLA :	002600-000
APROBO :	J.C.C	FILE :	1/1	REEMPLAZA :	---
				CRUCE 01	
				REV. : A	

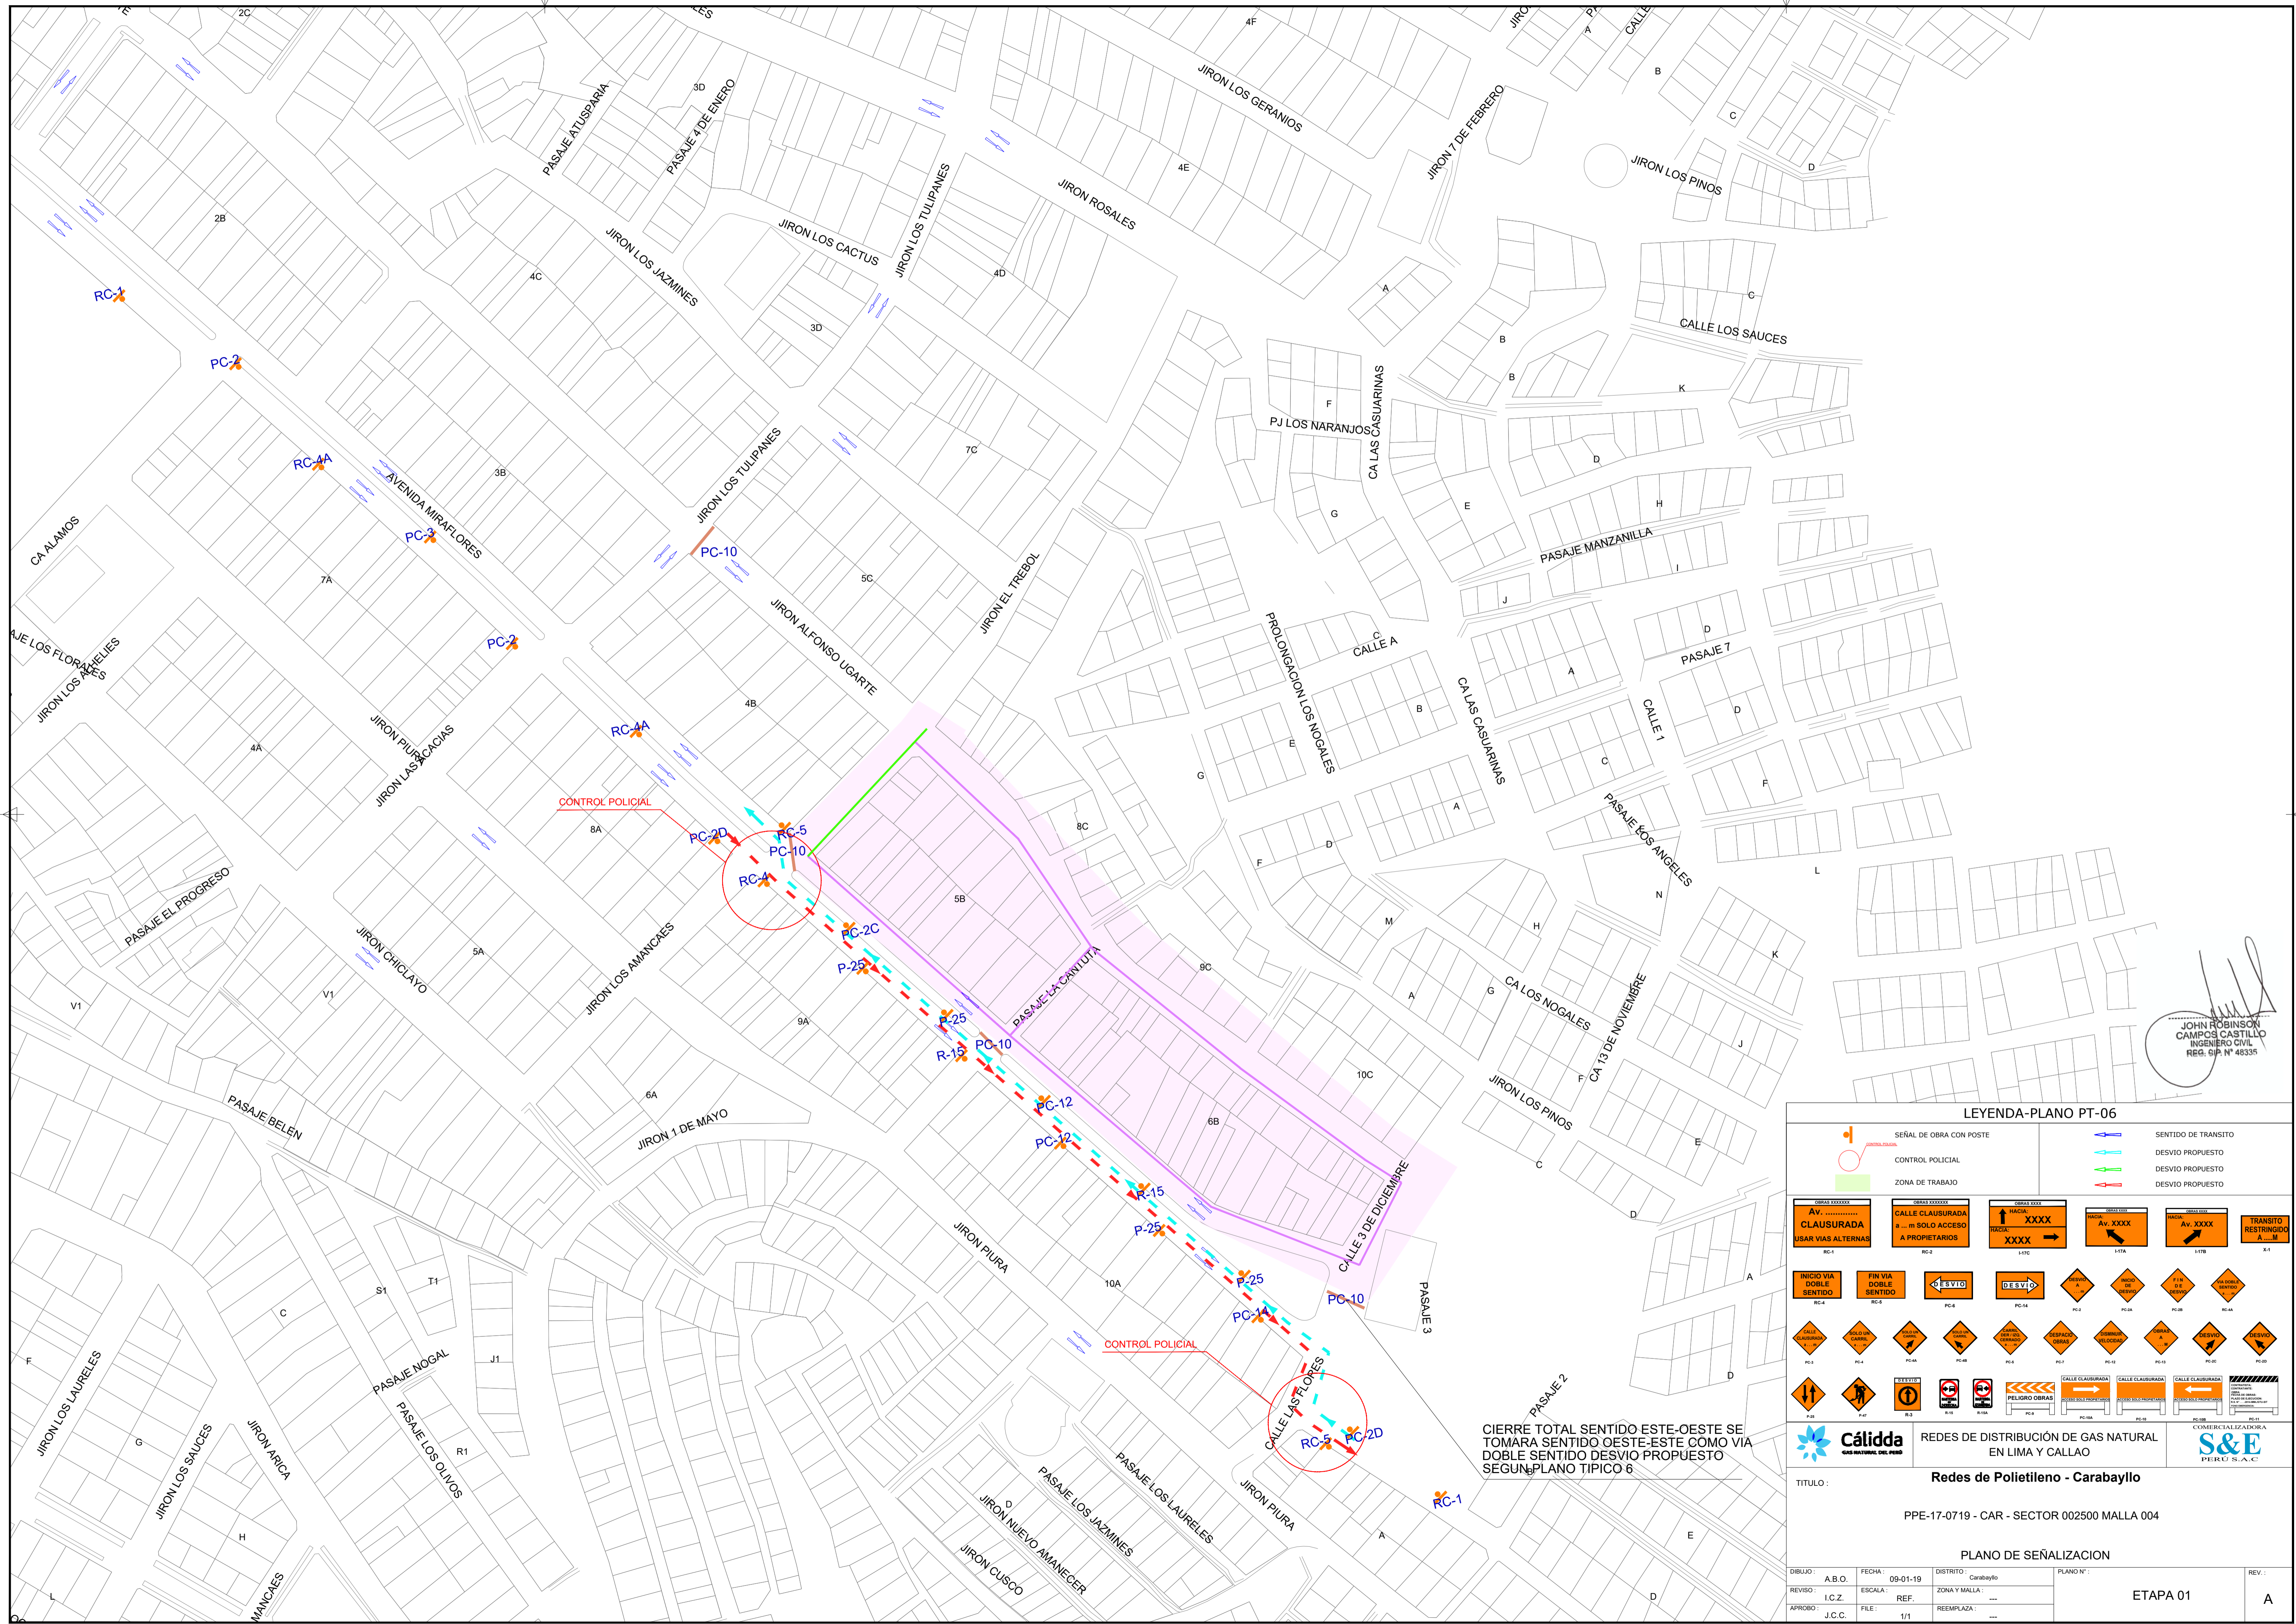


LEYENDA-PLANO PT-06

SEÑAL DE OBRA CON POSTE CONTROL POLICIAL ZONA DE TRABAJO	SENTIDO DE TRANSITO DESVIO PROPUESTO DESVIO PROPUESTO DESVIO PROPUESTO				
OBRAS XXXXX AV. CLAUSURADA USAR VIAS ALTERNAS <small>PC-1</small>	OBRAS XXXXX CALLE CLAUSURADA a ... m SOLO ACCESO A PROPIETARIOS <small>PC-2</small>	OBRAS XXXX HACIA XXXXX <small>PC-14</small>	OBRAS XXXX AV. XXXX <small>PC-14A</small>	OBRAS XXXX AV. XXXX <small>PC-14B</small>	TRANSITO RESTRINGIDO A...M <small>X-1</small>
INICIO VIA DOBLE SENTIDO <small>PC-4</small>	FIN VIA DOBLE SENTIDO <small>PC-5</small>	DESVIO <small>PC-14</small>	DESVIO <small>PC-14</small>	DESVIO <small>PC-14</small>	DESVIO <small>PC-14</small>
PELIGRO OBRAS <small>PC-9</small>	PELIGRO OBRAS <small>PC-9</small>	PELIGRO OBRAS <small>PC-9</small>	PELIGRO OBRAS <small>PC-9</small>	PELIGRO OBRAS <small>PC-9</small>	PELIGRO OBRAS <small>PC-9</small>
PELIGRO OBRAS <small>PC-9</small>	PELIGRO OBRAS <small>PC-9</small>	PELIGRO OBRAS <small>PC-9</small>	PELIGRO OBRAS <small>PC-9</small>	PELIGRO OBRAS <small>PC-9</small>	PELIGRO OBRAS <small>PC-9</small>
CALLE CLAUSURADA <small>PC-10A</small>	CALLE CLAUSURADA <small>PC-10B</small>	CALLE CLAUSURADA <small>PC-10C</small>	CALLE CLAUSURADA <small>PC-10D</small>	CALLE CLAUSURADA <small>PC-10E</small>	CALLE CLAUSURADA <small>PC-10F</small>

CIERRE TOTAL SENTIDO ESTE-OESTE SE TOMARA SENTIDO OESTE-ESTE COMO VIA DOBLE SENTIDO DESVIO PROPUESTO SEGUN PLANO TIPICO 6

REDES DE DISTRIBUCIÓN DE GAS NATURAL EN LIMA Y CALLAO
Redes de Polietileno - Carabaylo
 PPE-17-0719 - CAR - SECTOR 002500 MALLA 004
PLANO DE SEÑALIZACION
 TITULO:
 DIBUJO: A.B.O. FECHA: 09-01-19 DISTRITO: Carabaylo PLANO N°:
 REVISO: I.C.Z. ESCALA: REF. ZONA Y MALLA:
 APROBO: J.C.C. FILE: 1/1 REEMPLAZA:
 COMERCIALIZADORA **S&E** PERU S.A.C.
 ETAPA 01 A

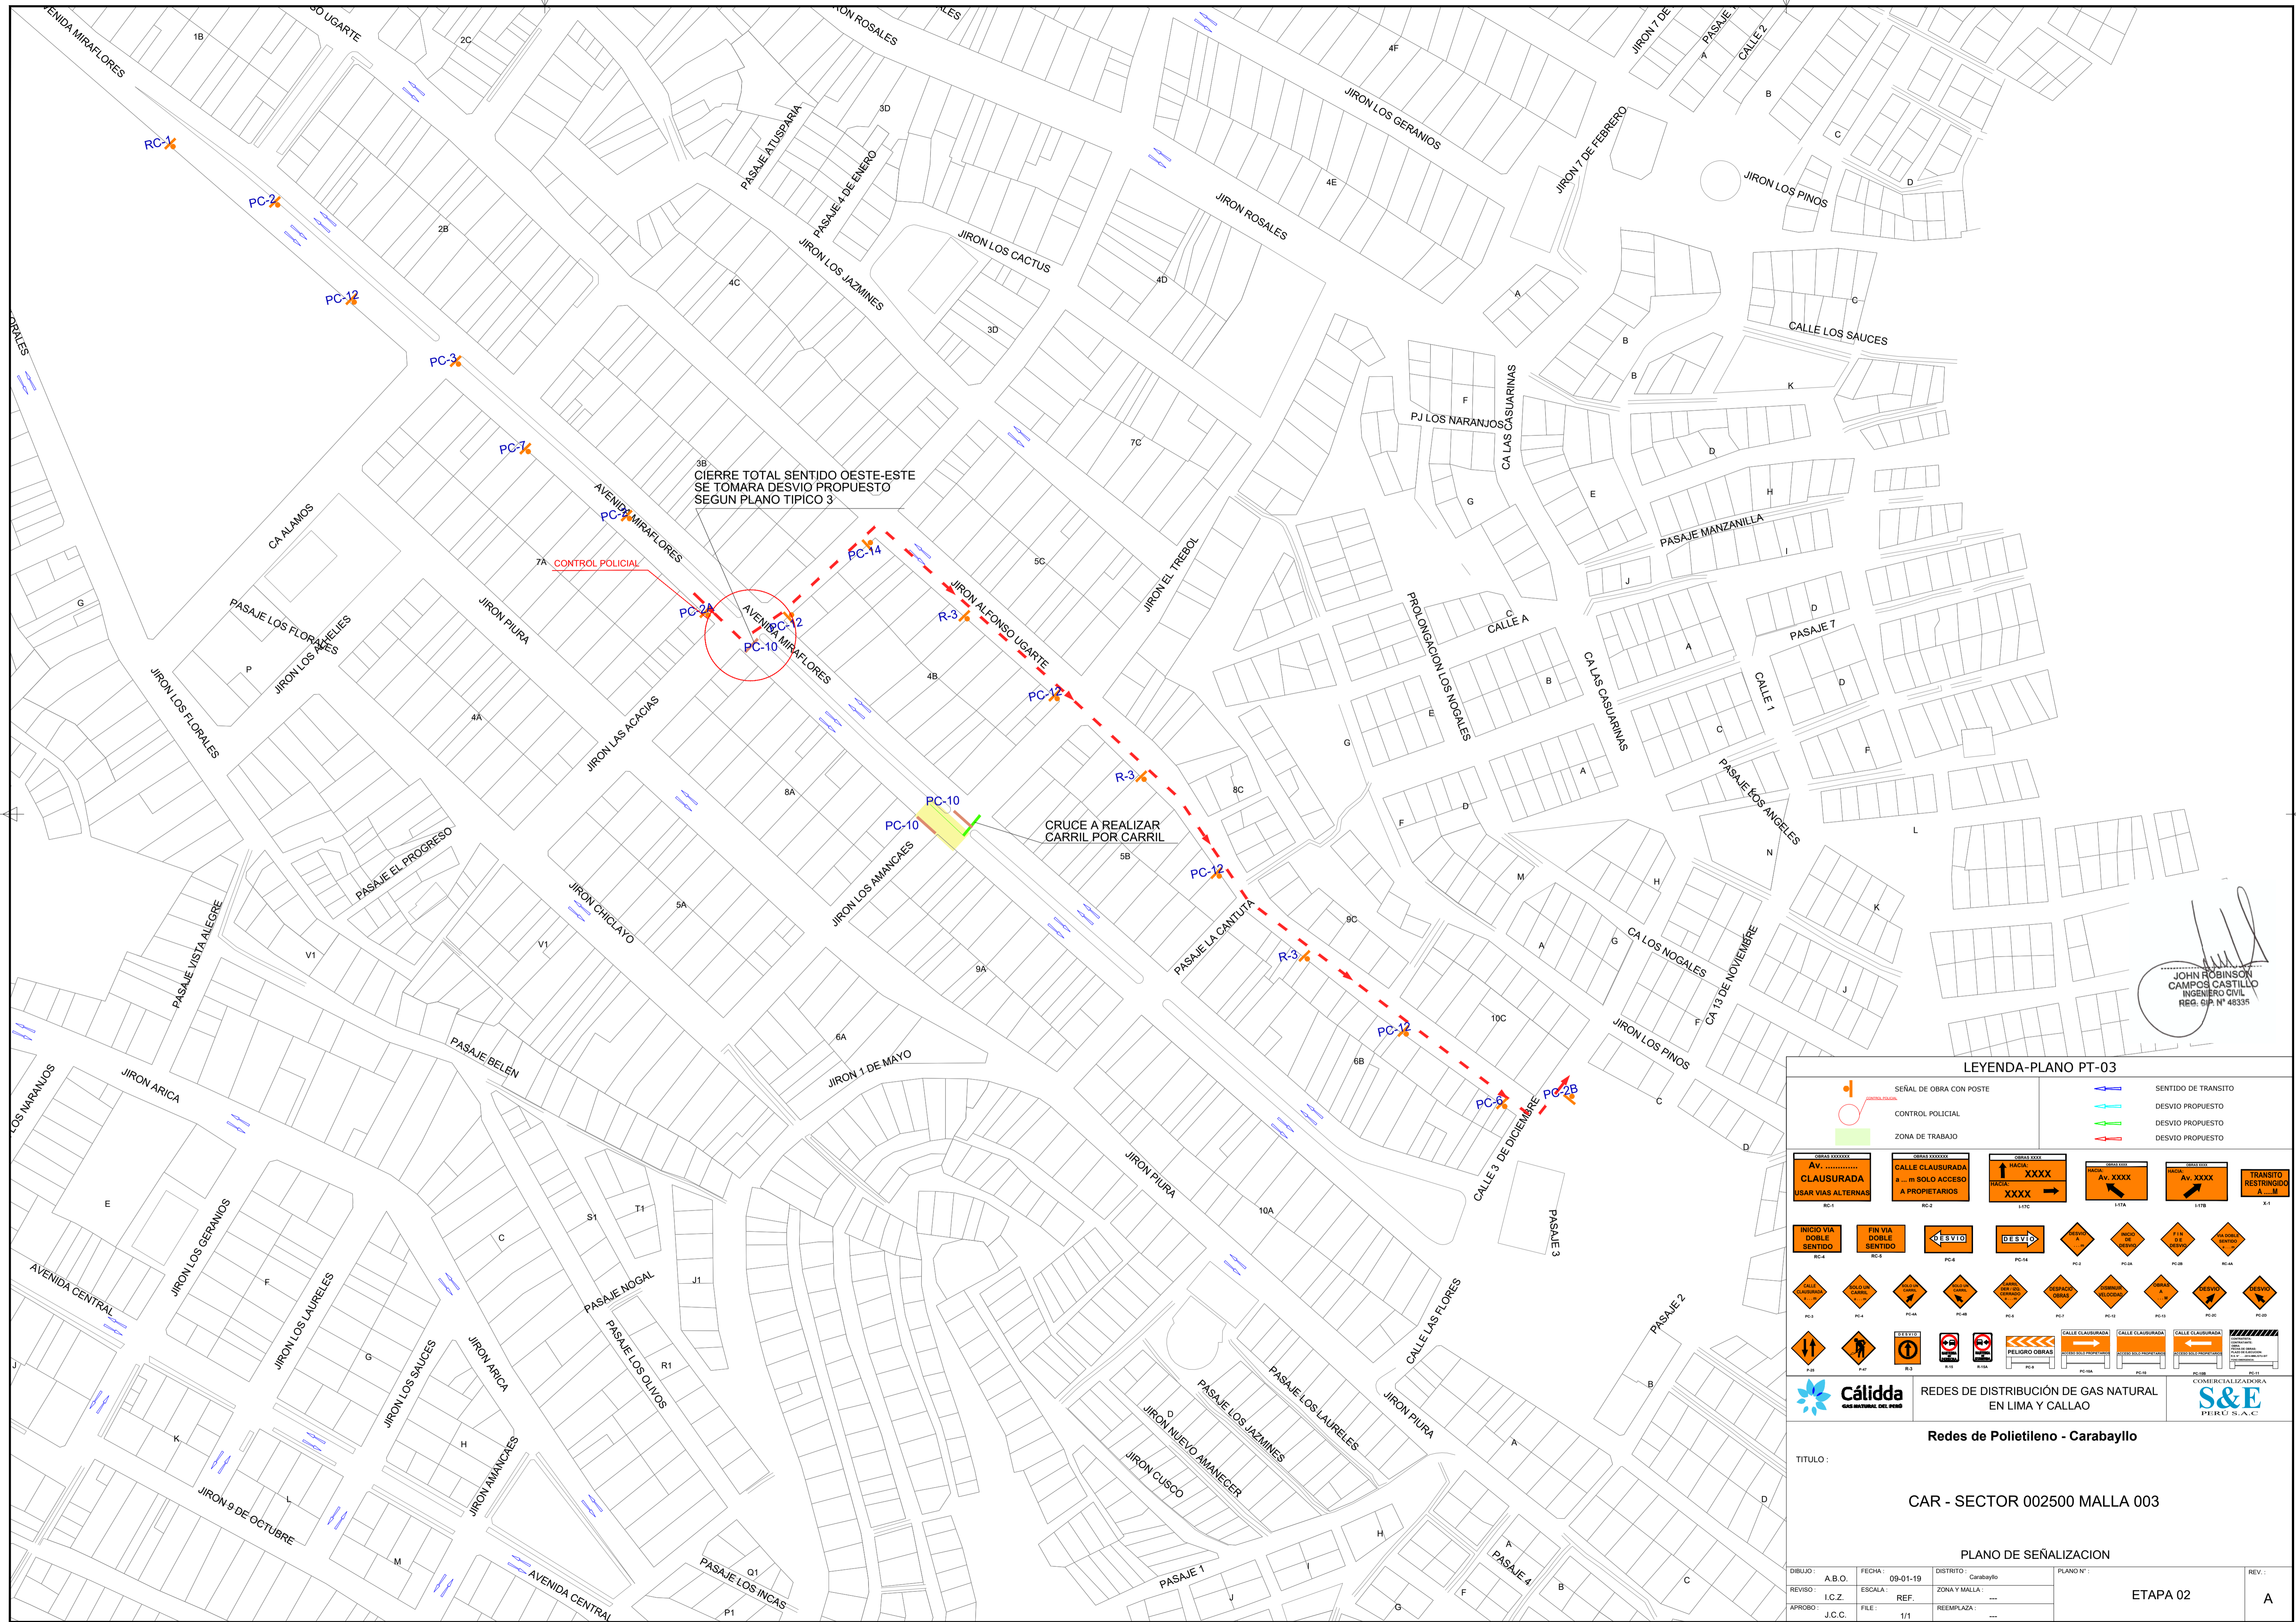


JOHN ROBINSON
CAMPOS CASTILLO
INGENIERO CIVIL
REG. C.P. N° 48535


LEYENDA-PLANO PT-03

	SEÑAL DE OBRA CON POSTE		SENTIDO DE TRANSITO
	CONTROL POLICIAL		DESVIO PROPUESTO
	ZONA DE TRABAJO		DESVIO PROPUESTO
	REDES DE DISTRIBUCION		DESVIO PROPUESTO

	REDES DE DISTRIBUCION DE GAS NATURAL EN LIMA Y CALLAO	
COMERCIALIZADORA		
PERU S.A.C.		
Redes de Polietileno - Carabayllo		
TITULO:	CAR - SECTOR 002500 MALLA 003	
PLANO DE SEÑALIZACION		
DIBUJO: A.B.O.	FECHA: 09-01-19	DISTRITO: Carabayllo
REVISO: I.C.Z.	ESCALA: REF.	PLANO N°:
APPROBO: J.C.C.	FILE: 1/1	REEMPLAZA: ---
ETAPA 02		A

RED DE DISTRIBUCIÓN EN PE PROYECTO CAR

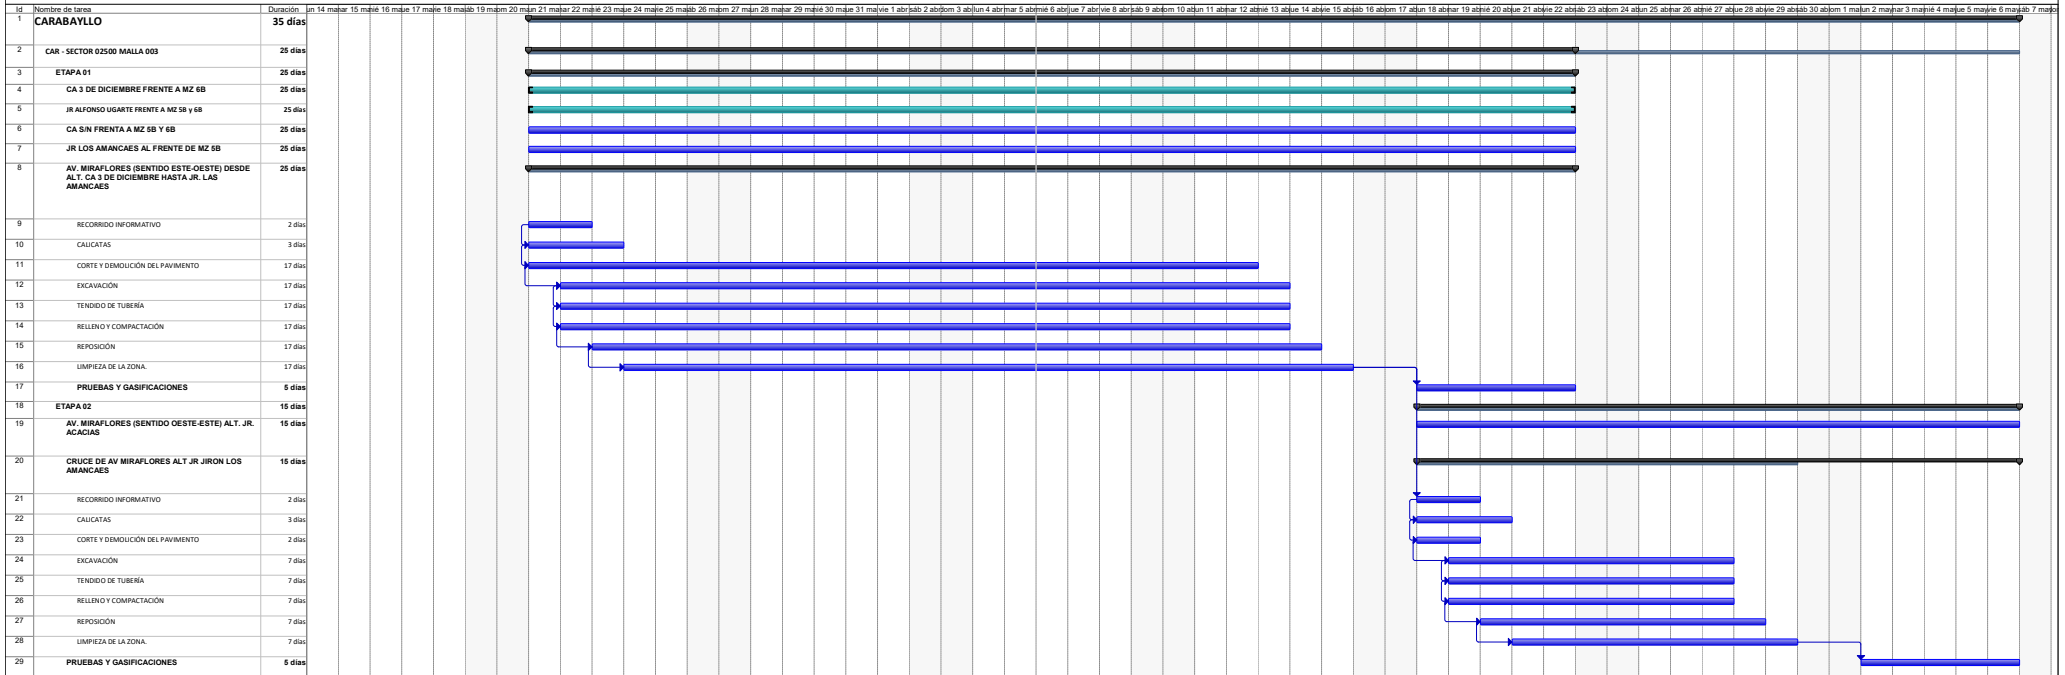


**JOHN ROBINSON
 CAMPOS CASTILLO**
 INGENIERO CIVIL
 REG. S.P. N° 48335