

COL

2

[illegible]

En ese sentido, en conformidad con lo dispuesto en el numeral 124.1 del artículo 124° del TUO de la Ley N° 27444, otorgamos poder general para efectos de la tramitación ordinaria de este procedimiento al señor WILSON GUERRERO BUITRAGO identificado con C.E. 001022384 y/o LUIS CARLOS MOLINA QUINTANILLA con DNI N° 45624802, a fin que en nombre y representación de nuestra empresa, pueda revisar el expediente, realizar las gestiones necesarias orientadas a la obtención de los permisos y en su oportunidad proceder al recojo de la autorización que corresponda, hasta la finalización del proyecto.

Asimismo, señalamos que de acuerdo al numeral 20.4 del artículo 20° del TUO de la Ley N° 27444, vuestro despacho nos podrá notificar a los siguientes correos electrónicos:

- Casilla.Electronica@proveedores.calidda.com.pe.
- Abel.Villanueva@calidda.com.pe
- Luis.Molina@alfacosas.com

POR TANTO:

A usted señor Gerente, mucho agradeceremos se sirva disponer lo necesario a efecto se nos proporcione la autorización solicitada, por corresponder a derecho.

Atentamente,


Roberto Franco Gianoli Hanke
Sub Gerente Legal



CÁLIDDA

C. Moretti 150
C.C. La Rambla Torre 2,
Teléfono (51-1) 611-7500
San Borja, Lima, Perú



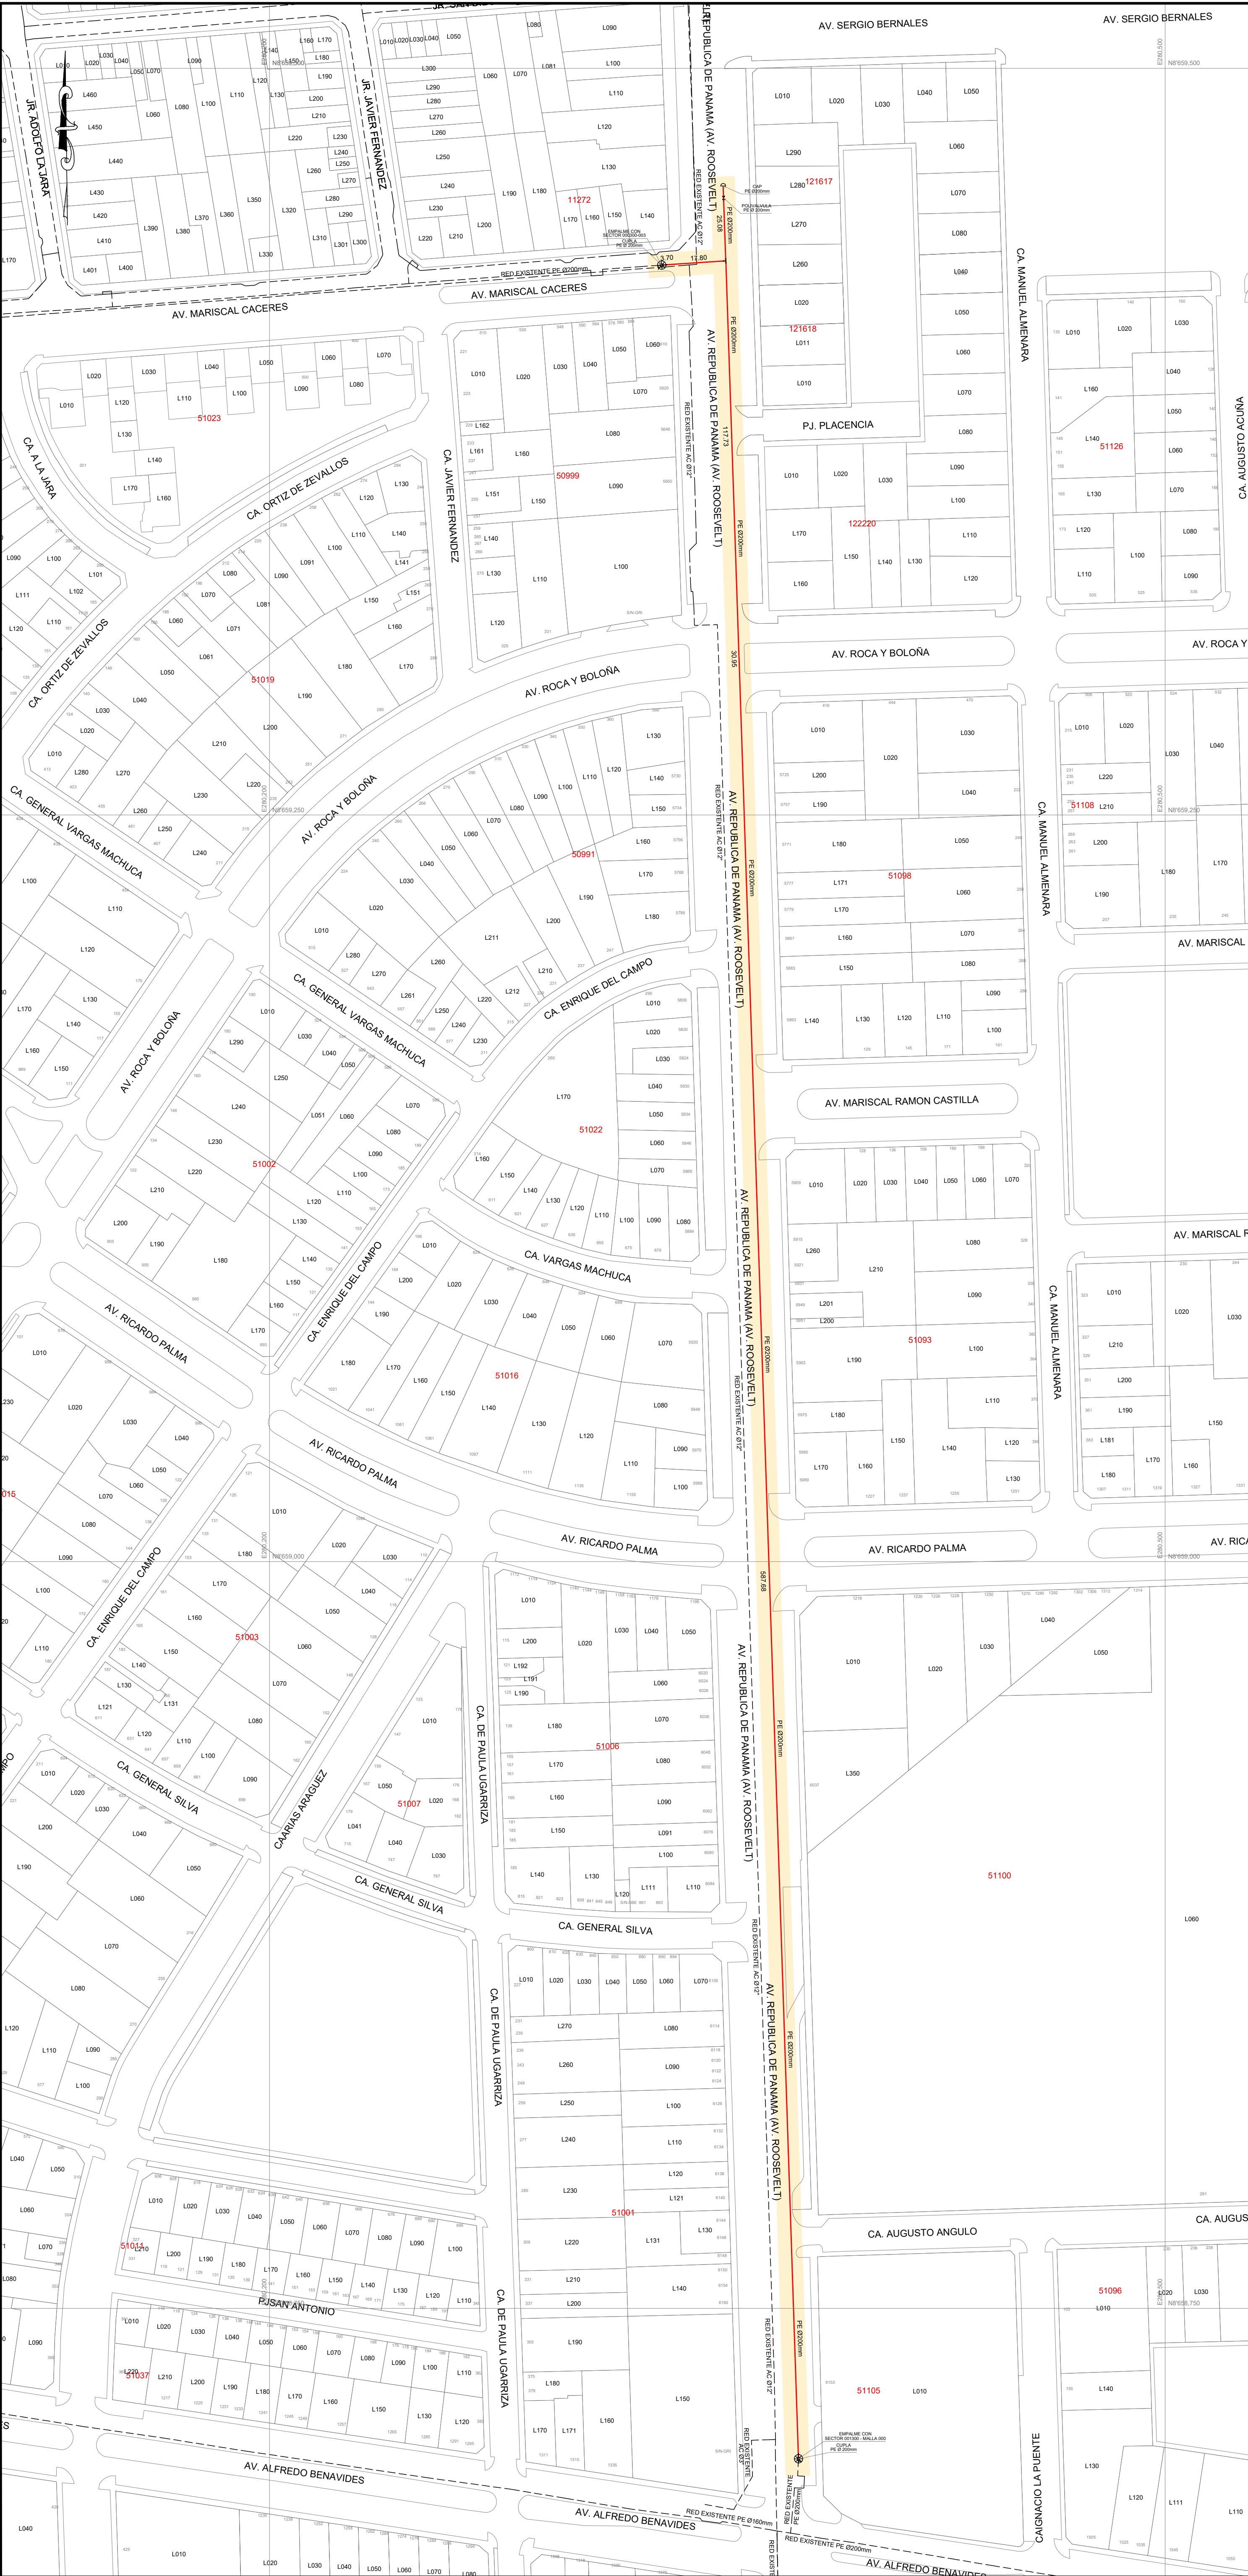

CROQUIS DE UBICACIÓN

CUADRANTE F12CUADRANTE G12

B	C	D	E	F	G	H	I	J	A
1									
2									
3									
4									
5									
6									
7									
8									
9									
10									

0km.1,800m

ESCALA GRAFICA

Sistema de Coordenadas: UTM-WGS84
Hemisferio Sur - ZONA 18

SIMBOLOGIA

Válvula		Conexión con Silleta (TF)	
Tapón		Conexión con Tapping Tee (EF)	
Reducción		Conexión sin válvula de exceso de flujo	
Transición AC-PE		Punto de Inicio de Progresiva: 0.00	
ERP		Punto Control Topográfico	
Triducto		Punto de salida de cable de detección en acometida	
Punto de empalme		Zona de protección mecánica de la red	
Gabinete		Tramo con tapado diferente a la típica	

TIPO DE LINEA

TUBERÍA PE #200mm	PE200
TUBERÍA PE #160mm	PE160
TUBERÍA PE #110mm	PE110
TUBERÍA PE #90mm	PE90
TUBERÍA PE #63mm	PE63
TUBERÍA PE #32mm	PE32
TUBERÍA PE #20mm	PE20
TUBERÍA PE (CON GAS)	PE

Distancia mínima a edificaciones consideradas en el trazado : 1m

ZONA ARQUEOLOGICA

AREA NATURAL PROTEGIDA

METRADOS	
DIAMETRO DE TUBERIA	LONGITUD (m)
PE # 200 mm	782.95
TOTAL:	782.95


Ing. DIEGO E. QUISEPÉ GARCÍA
JEFE DE INGENIERIA
CIP 183492

Representante Técnico

A	PLANO PARA PERMISO	01-03-2023	J.F.R.	D.Q.G.	D.Q.G.
REV.	DESCRIPCIÓN	FECHA	DIBUJO	REVISÓ	APROBÓ

REDES DE DISTRIBUCIÓN DE GAS NATURAL
EN LIMA Y CALLAO

TITULO : PPE0-21-4072 - REDES DE POLIETILENO - MIRAFLORES MIR - SECTOR 001100 - MALLA 003 PLANO MAESTRO					
DIBUJO : J.F.R.	FECHA : 01-03-2023	DISTRITO : MIRAFLORES	PLANO N° :	REV. :	
REVISO : D.Q.G.	ESCALA : S/E	ZONA Y MALLA : SECTOR 001100 - MALLA 003	PPE0-21-4072-00-PM-01		A
APROBO : D.Q.G.	FILE : -	REEMPLAZA : ---			

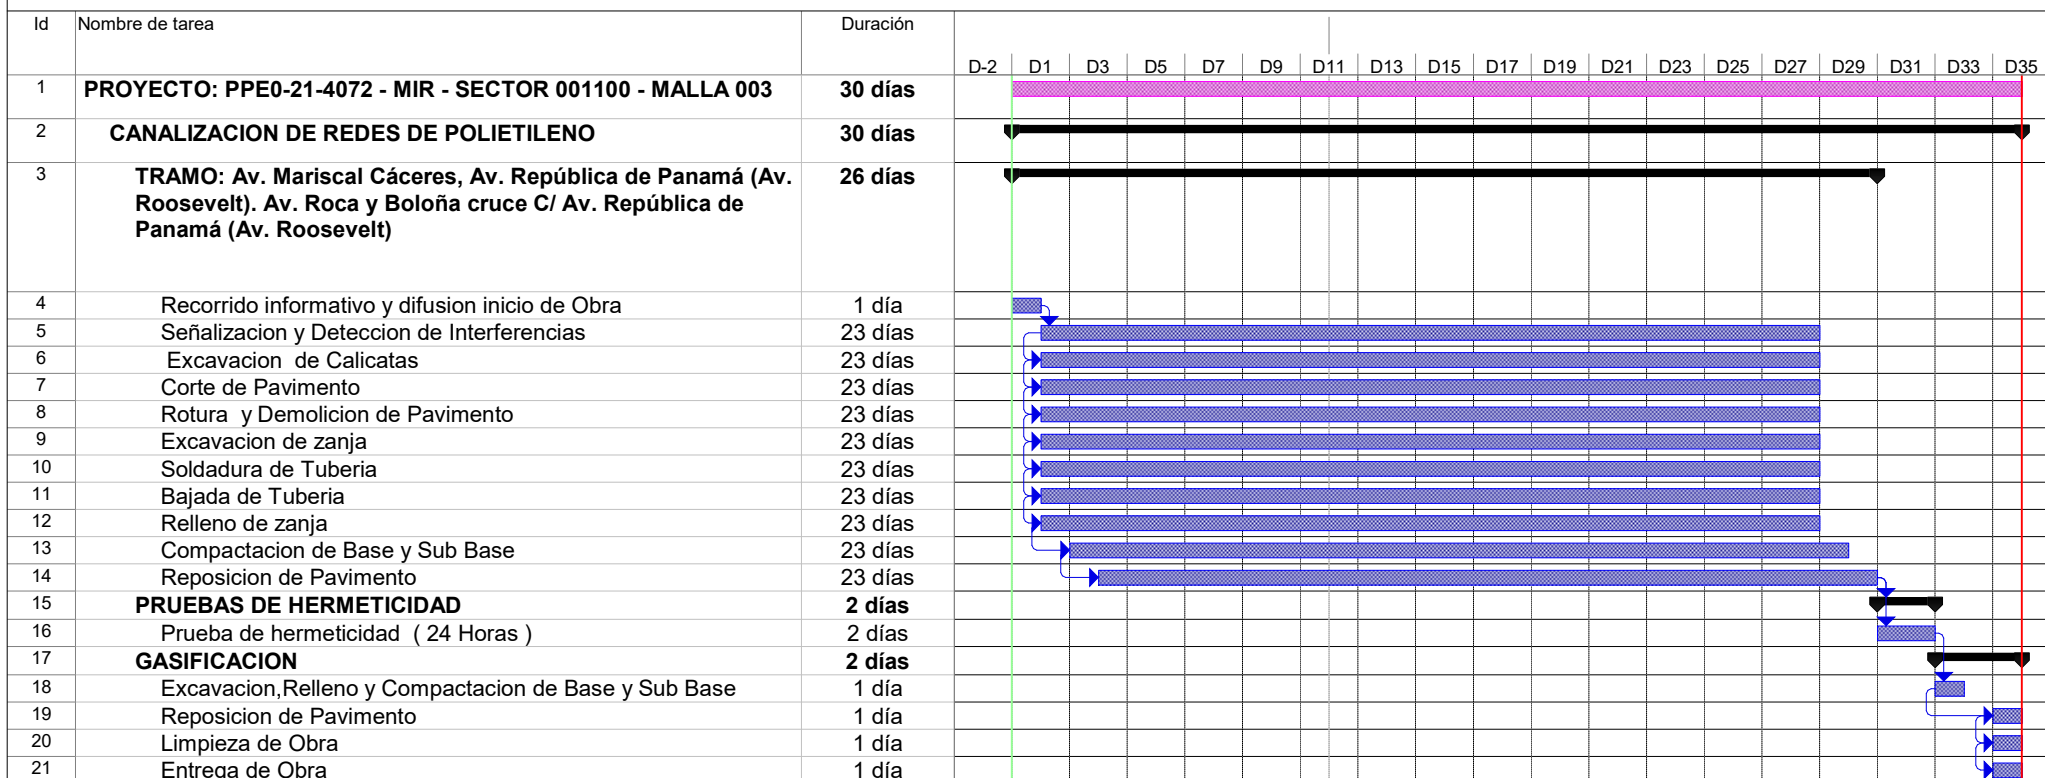

Tarea		Tareas externas		solo duración		Tareas externas	
División		Hito exteTarea		Informe de resumen manual		Hito externo	
Hito		Hito inactivo		Resumen manual		Progreso	
Resumen		Resumen inactivo		solo el comienzo		División	
Resumen del proyecto		Tarea manual		solo fin			

Alfa Co S.A.C.
 Ing. DIEGO E. QUISPE GARCIA
 JEFE DE INGENIERIA
 CIP 183492