

**CÓDIGO DEL PROYECTO: PPE0-19-(1279;1961-...-1971;2018;2020;2056-...-2061;0739;0742-0743;0745;0747;1561;1576**

Lima, 17 de febrero del 2022

Señores  
**MUNICIPALIDAD DISTRITAL DE CARABAYLLO**  
**GERENCIA DE DESARROLLO URBANO**  
Presente. -

Asunto: Solicita autorización para la ejecución de obras del proyecto CAR SECTOR 000104 MALLA 011 AL 021;026; SECTOR 001701 MALLA 05,09; SECTOR 005000 MALLA 00 AL 05; SECTOR 000600 MALLA 00,03,04,06,08,029,031.

**Radicado: R2022 – 007874**

De nuestra consideración:

**Gas Natural de Lima y Callao S.A.** - Cálidda, identificada con RUC N° 20503758114, debidamente representada por su apoderado el Señor Roberto Franco Gianoli Hanke, Identificado con DNI N° 10609610, con poderes inscritos en la partida electrónica N° 11352499 del Registro de Personas Jurídicas de la Oficina Registral de Lima, ante usted respetuosamente, nos presentamos y decimos:

Que, en el marco del proyecto de masificación del servicio público de gas natural promovido por el Gobierno Central (Proyecto Camisea), venimos a solicitar autorización para la ejecución de obras del proyecto denominado **“CAR SECTOR 000104 MALLA 011 AL 021;026; SECTOR 001701 MALLA 05,09; SECTOR 005000 MALLA 00 AL 05; SECTOR 000600 MALLA 00,03,04,06,08,029,031”**, ubicado en el Distrito de Carabayllo, tal como se señala en los planos de ubicación y la memoria descriptiva que se adjuntan.

Conforme a lo señalado en el Art. 81 de Decreto Supremo N° 042-99-EM (Reglamento de Distribución de Gas Natural por Red de Ductos), el concesionario de distribución podrá abrir los pavimentos, calzadas y aceras de las vías públicas que se encuentren dentro del área de concesión, previa notificación a la Municipalidad respectiva, quedando obligado a efectuar la reparación que sea menester dentro del plazo otorgado por dicha Municipalidad.

El estudio de Impacto Ambiental del mencionado proyecto ha sido aprobado mediante R.D N°0116-2004-MEM/AAM de fecha 13 de agosto del 2004, expedida por la Dirección General de Asuntos Ambientales del Ministerio de Energía y Minas.

En virtud de lo antes expuesto, y de conformidad con lo establecido en el Texto Único de Procedimientos Administrativos de la Municipalidad, adjuntamos la siguiente documentación:

1. Plano de Ubicación
2. Planos de planta y perfil
3. Memoria Descriptiva y Especificaciones Técnicas
4. Cronograma de Obra

Por su parte, informamos la contratación de la empresa **ALFACO SAC** identificada con RUC N°20601832390, para la elaboración de dichos trabajos contando como responsable por parte de la empresa contratista con el Ingeniero Yerlyn Yack Gómez Melgarejo, con registro del Colegio de Ingenieros N°213465; asimismo, nuestra representada designa como persona responsable al Ingeniero Raúl García, con Registro del Colegio de Ingenieros N° 64179.

En ese sentido, en conformidad con lo dispuesto en el numeral 124.1 del artículo 124° del TUO de la Ley N° 27444, otorgamos poder general para efectos de la tramitación ordinaria de este procedimiento al señor WILSON GUERRERO BUITRAGO identificado con C.E. 001022384 y/o LUIS CARLOS MOLINA QUINTANILLA con DNI N° 45624802, a fin que en nombre y representación de nuestra empresa, pueda revisar el expediente, realizar las gestiones necesarias orientadas a la obtención de los permisos y en su oportunidad proceder al recojo de la autorización que corresponda, hasta la finalización del proyecto.

Asimismo, señalamos que de acuerdo al numeral 20.4 del artículo 20° del TUO de la Ley N° 27444, vuestro despacho nos podrá notificar a los siguientes correos electrónicos:

- Casilla.Electronica@proveedores.calidda.com.pe.
- Gestion.Permisos@calidda.com.pe
- Luis.Molina@alfacosac.com

**POR TANTO:**

A usted señor Gerente, mucho agradeceremos se sirva disponer lo necesario a efecto se nos proporcione la autorización solicitada, por corresponder a derecho.

Atentamente,

Firmado Digitalmente por:  
ROBERTO FRANCO GIANOLI  
HANKE  
Fecha: 18/02/2022 10:01:15

**Roberto Franco Gianoli Hanke**  
**Sub Gerente Legal**

**CONSULTA DE SEGUIMIENTO DE TRÁMITE DOCUMENTARIO**


<b>SEGUIMIENTO DEL DOCUMENTO</b>		
<b>TIPO DE DOCUMENTO</b>	<b>NRO.DOCUMENTO</b>	<b>FECHA Y HORA DE RECEPCIÓN</b>
EXPEDIENTE	2022 - 0000027072	18-02-2022 03:46:35 PM
<b>RUC / DNI</b>	<b>ADMINISTRADO</b>	
20503758114	GAS NATURAL DE LIMA Y CALLAO S.A.	




<b>DATOS DEL DOCUMENTO RECIBIDO</b>	
<b>TIPO Y NÚMERO</b>	<b>FOLIO</b>
AUTORIZACIONES DE OBRAS EN VIAS PUBLICAS	81

**MOVIMIENTOS DEL DOCUMENTO**

<b>NRO</b>	<b>FECHA DE DERIVACIÓN</b>	<b>ÁREA DESTINO</b>	<b>ESTADO</b>
1	18-02-2022 03:46:35 PM	AREA DE TRAMITE DOCUMENTARIO - MESA DE PARTES GDU	EN PROYECTO

Consulta realizada: 02/18/2022 17:58:13

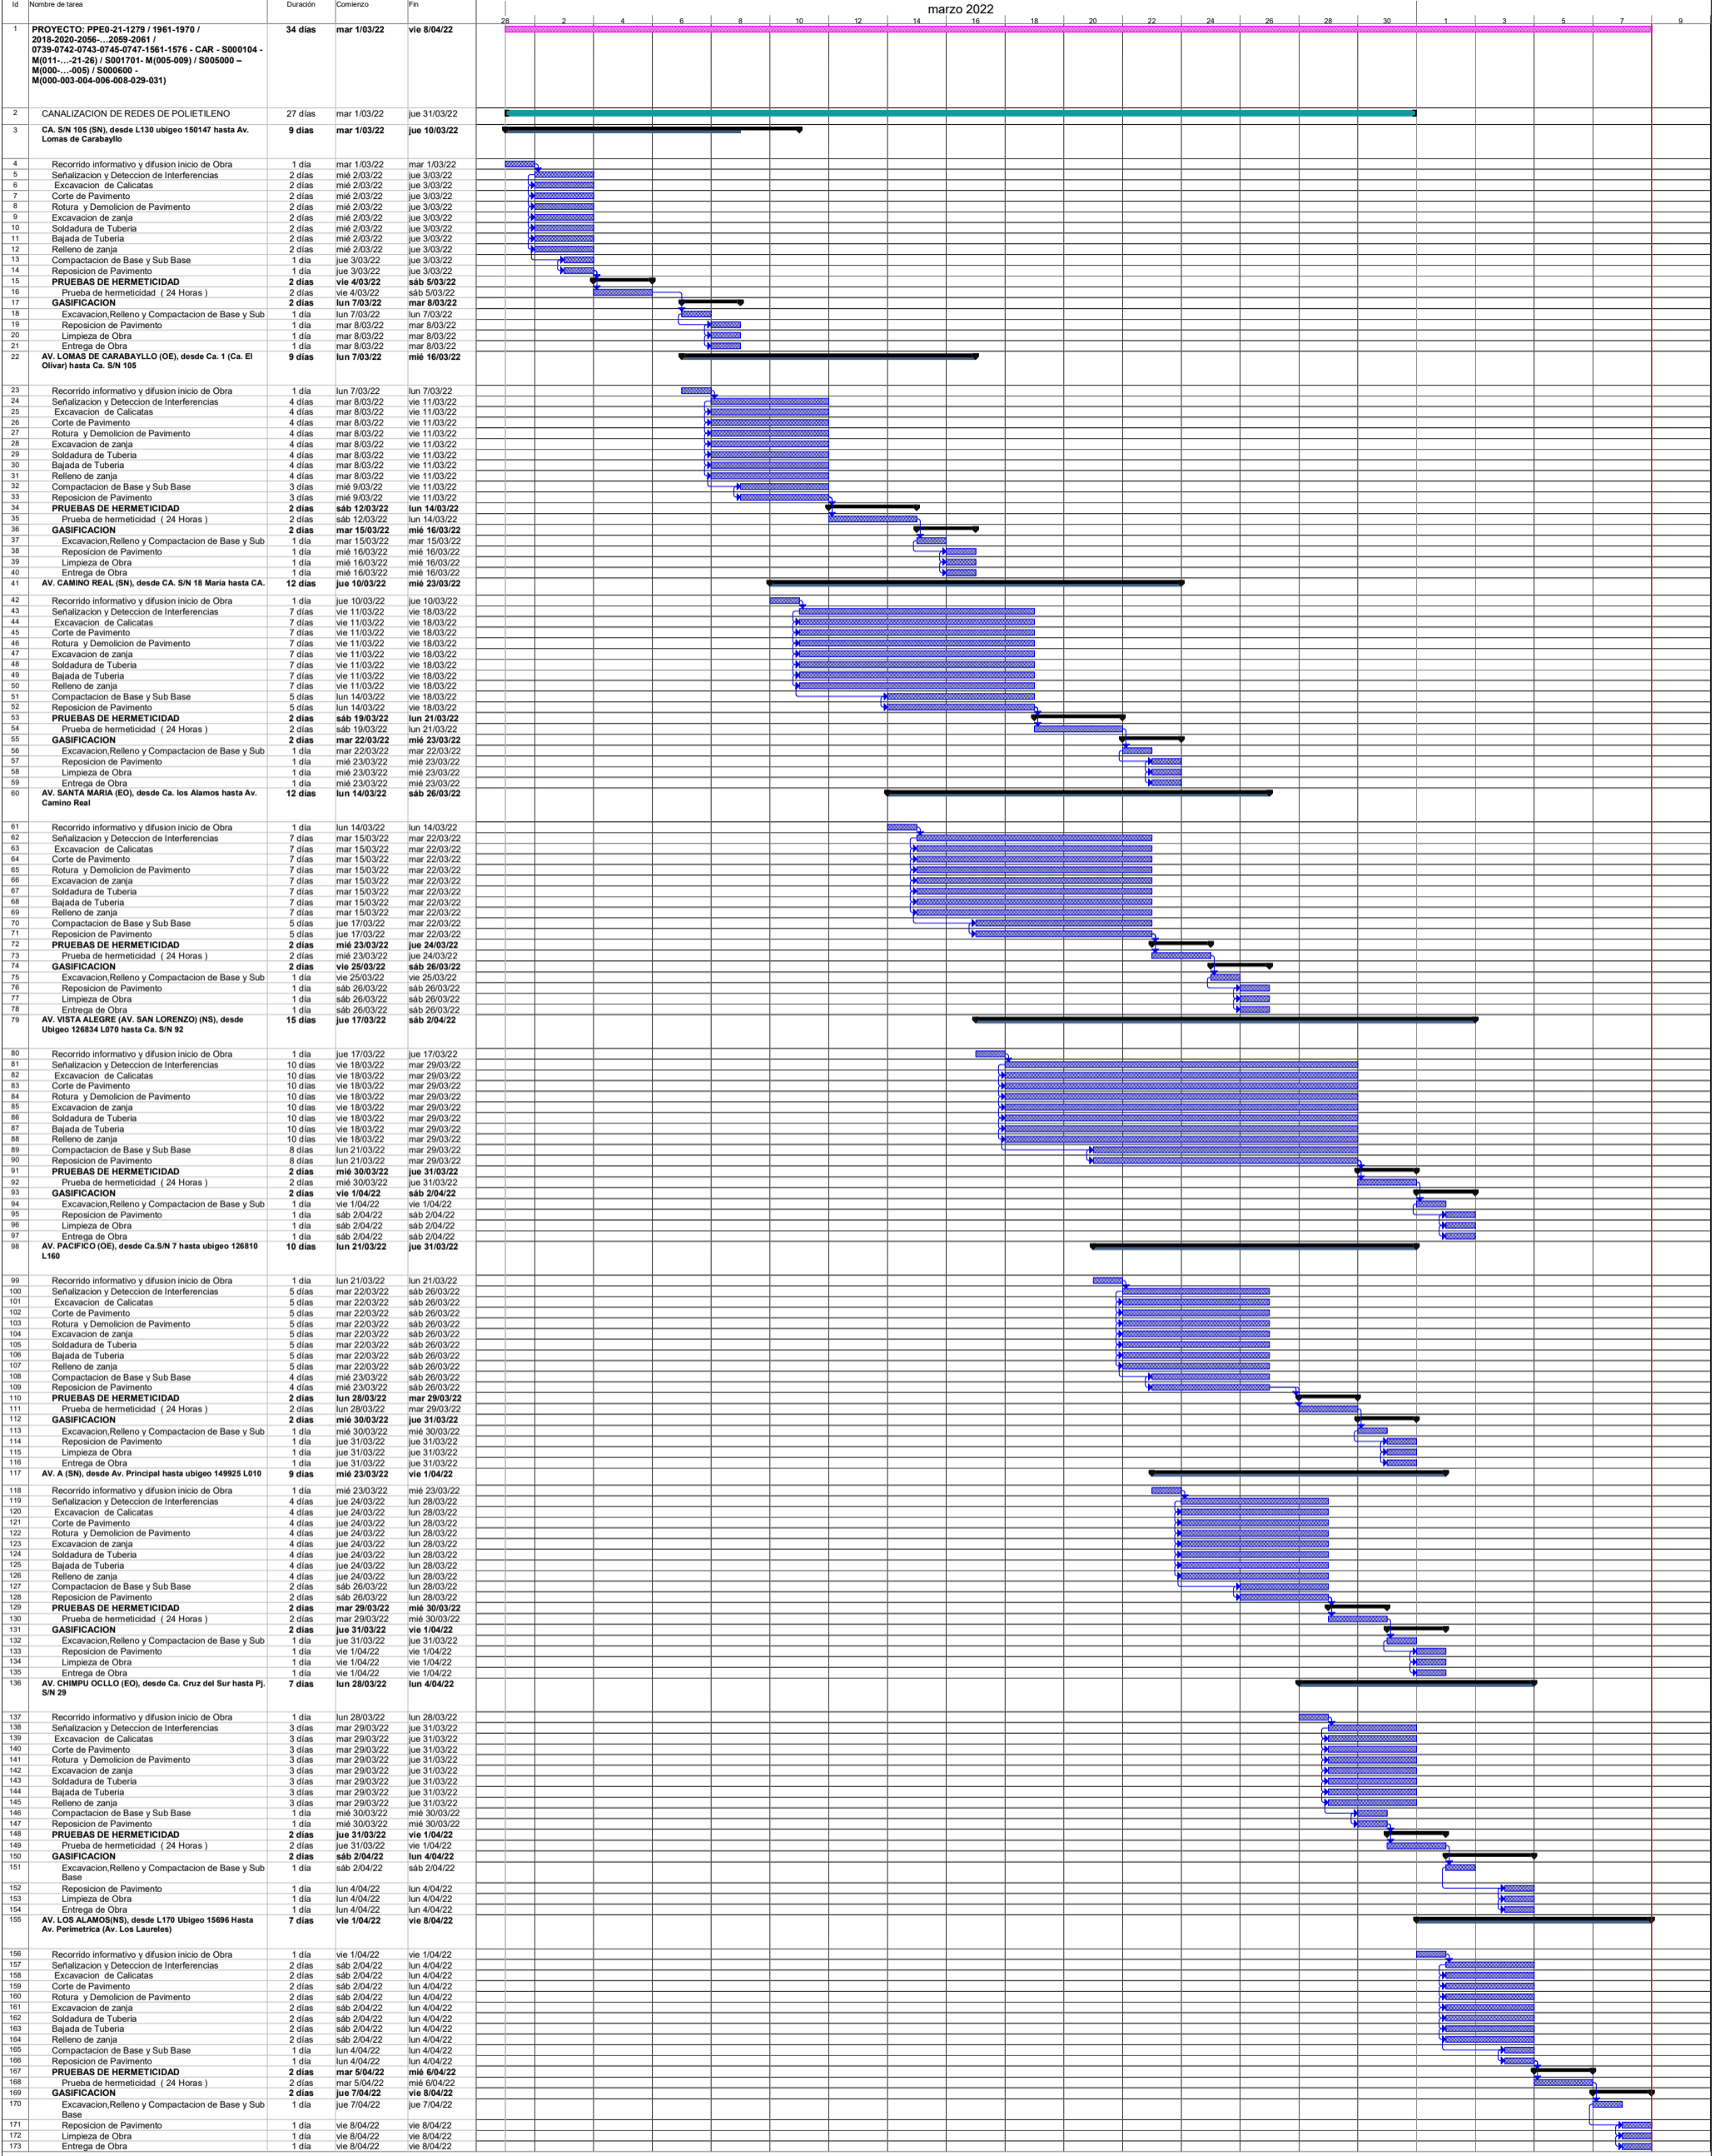

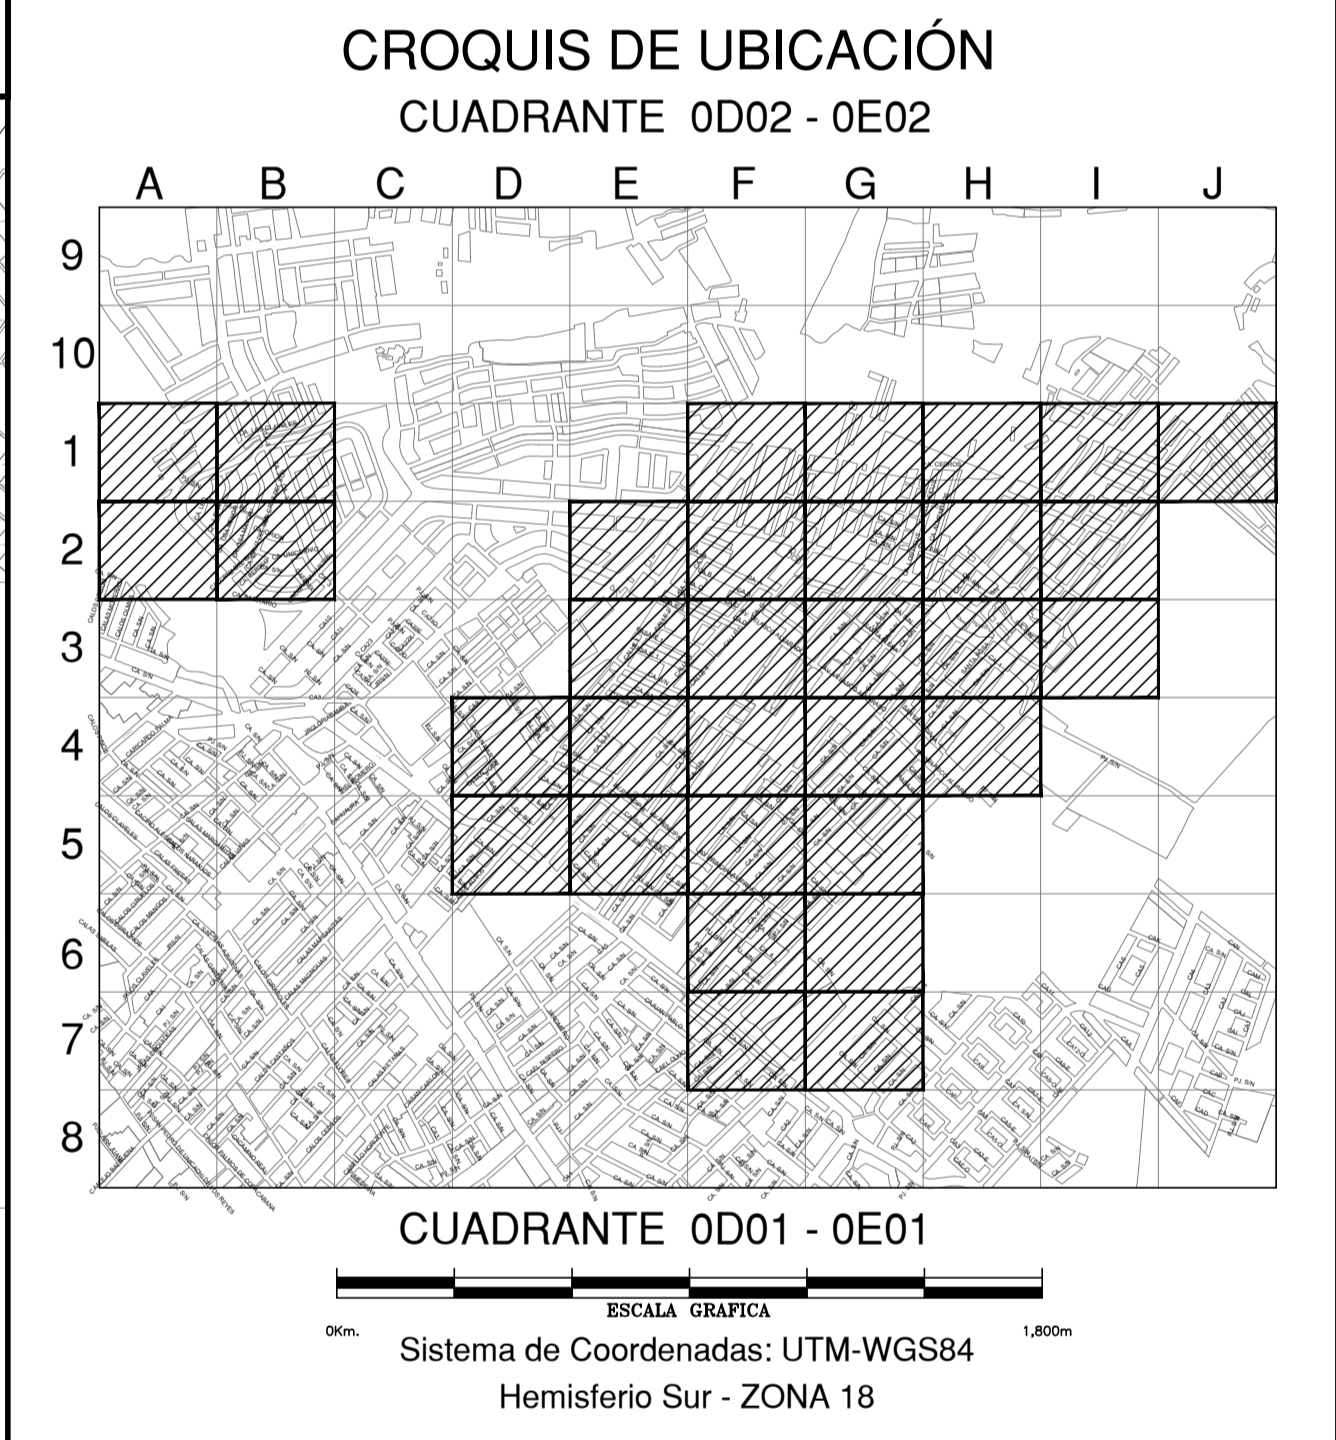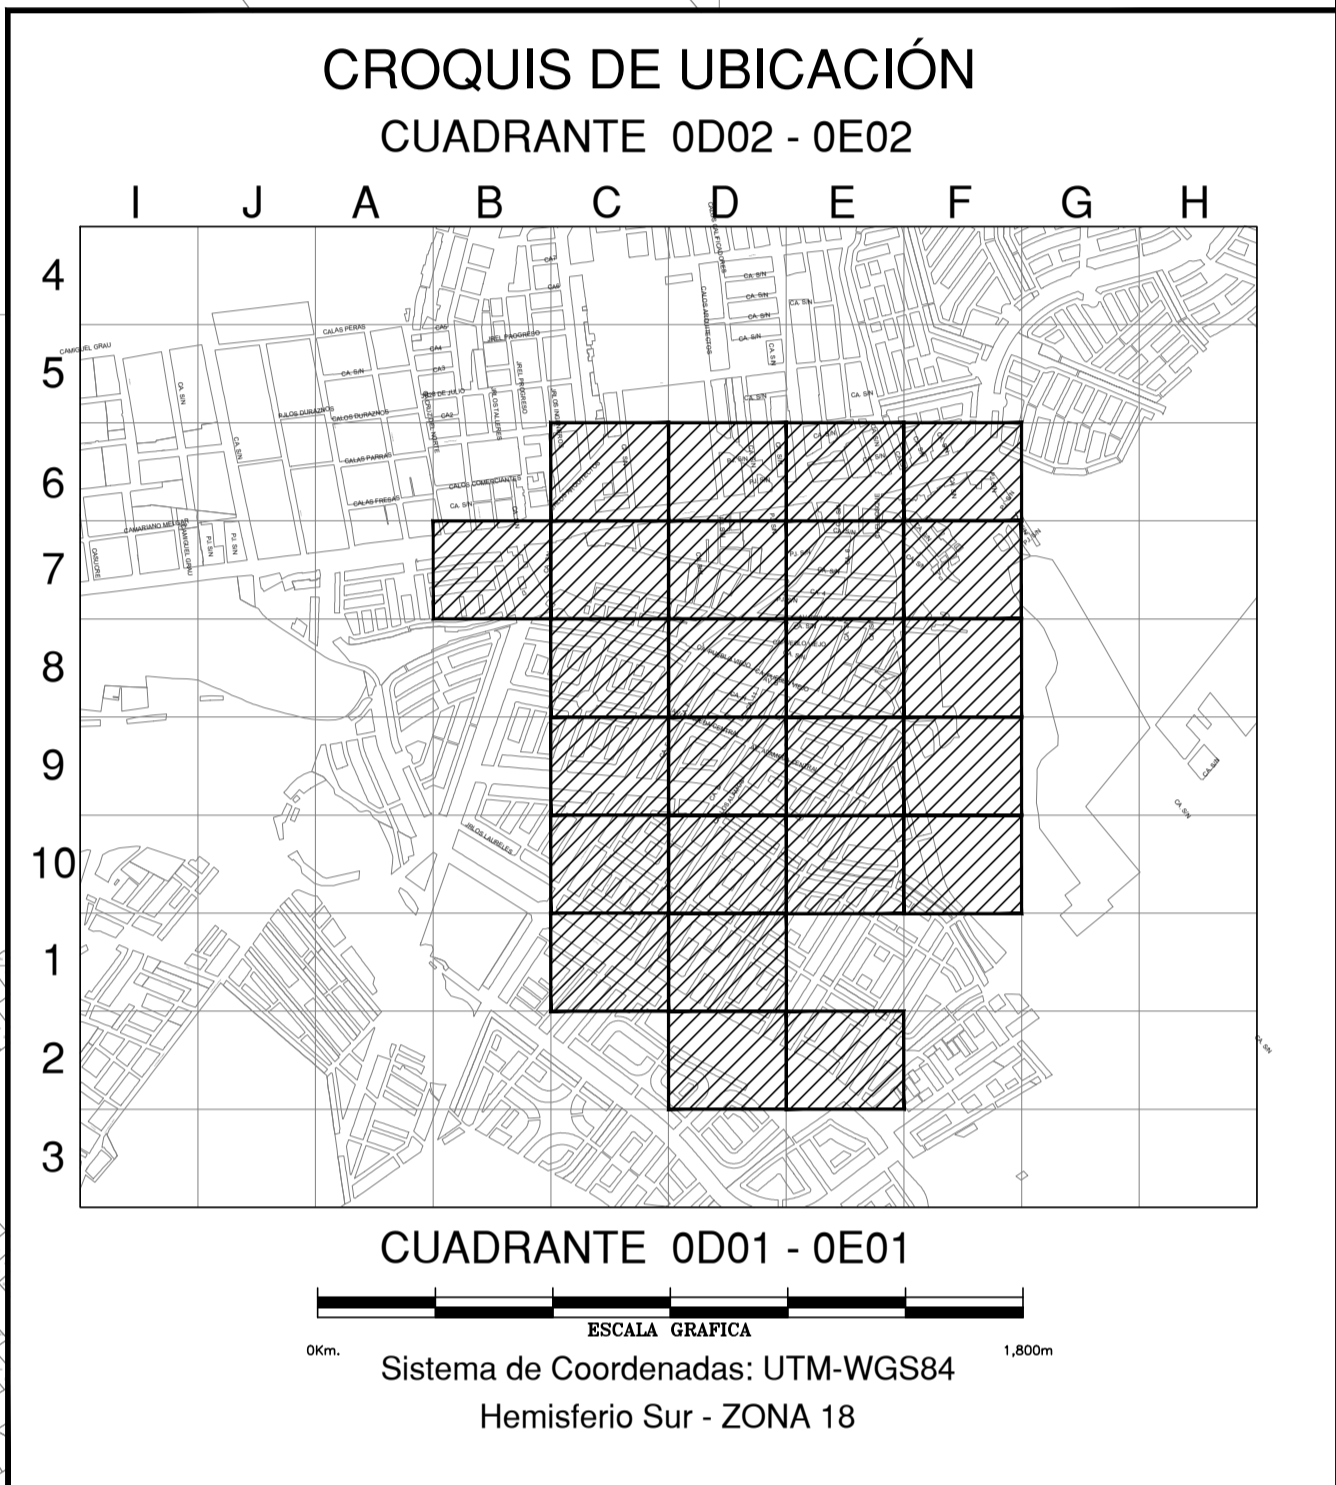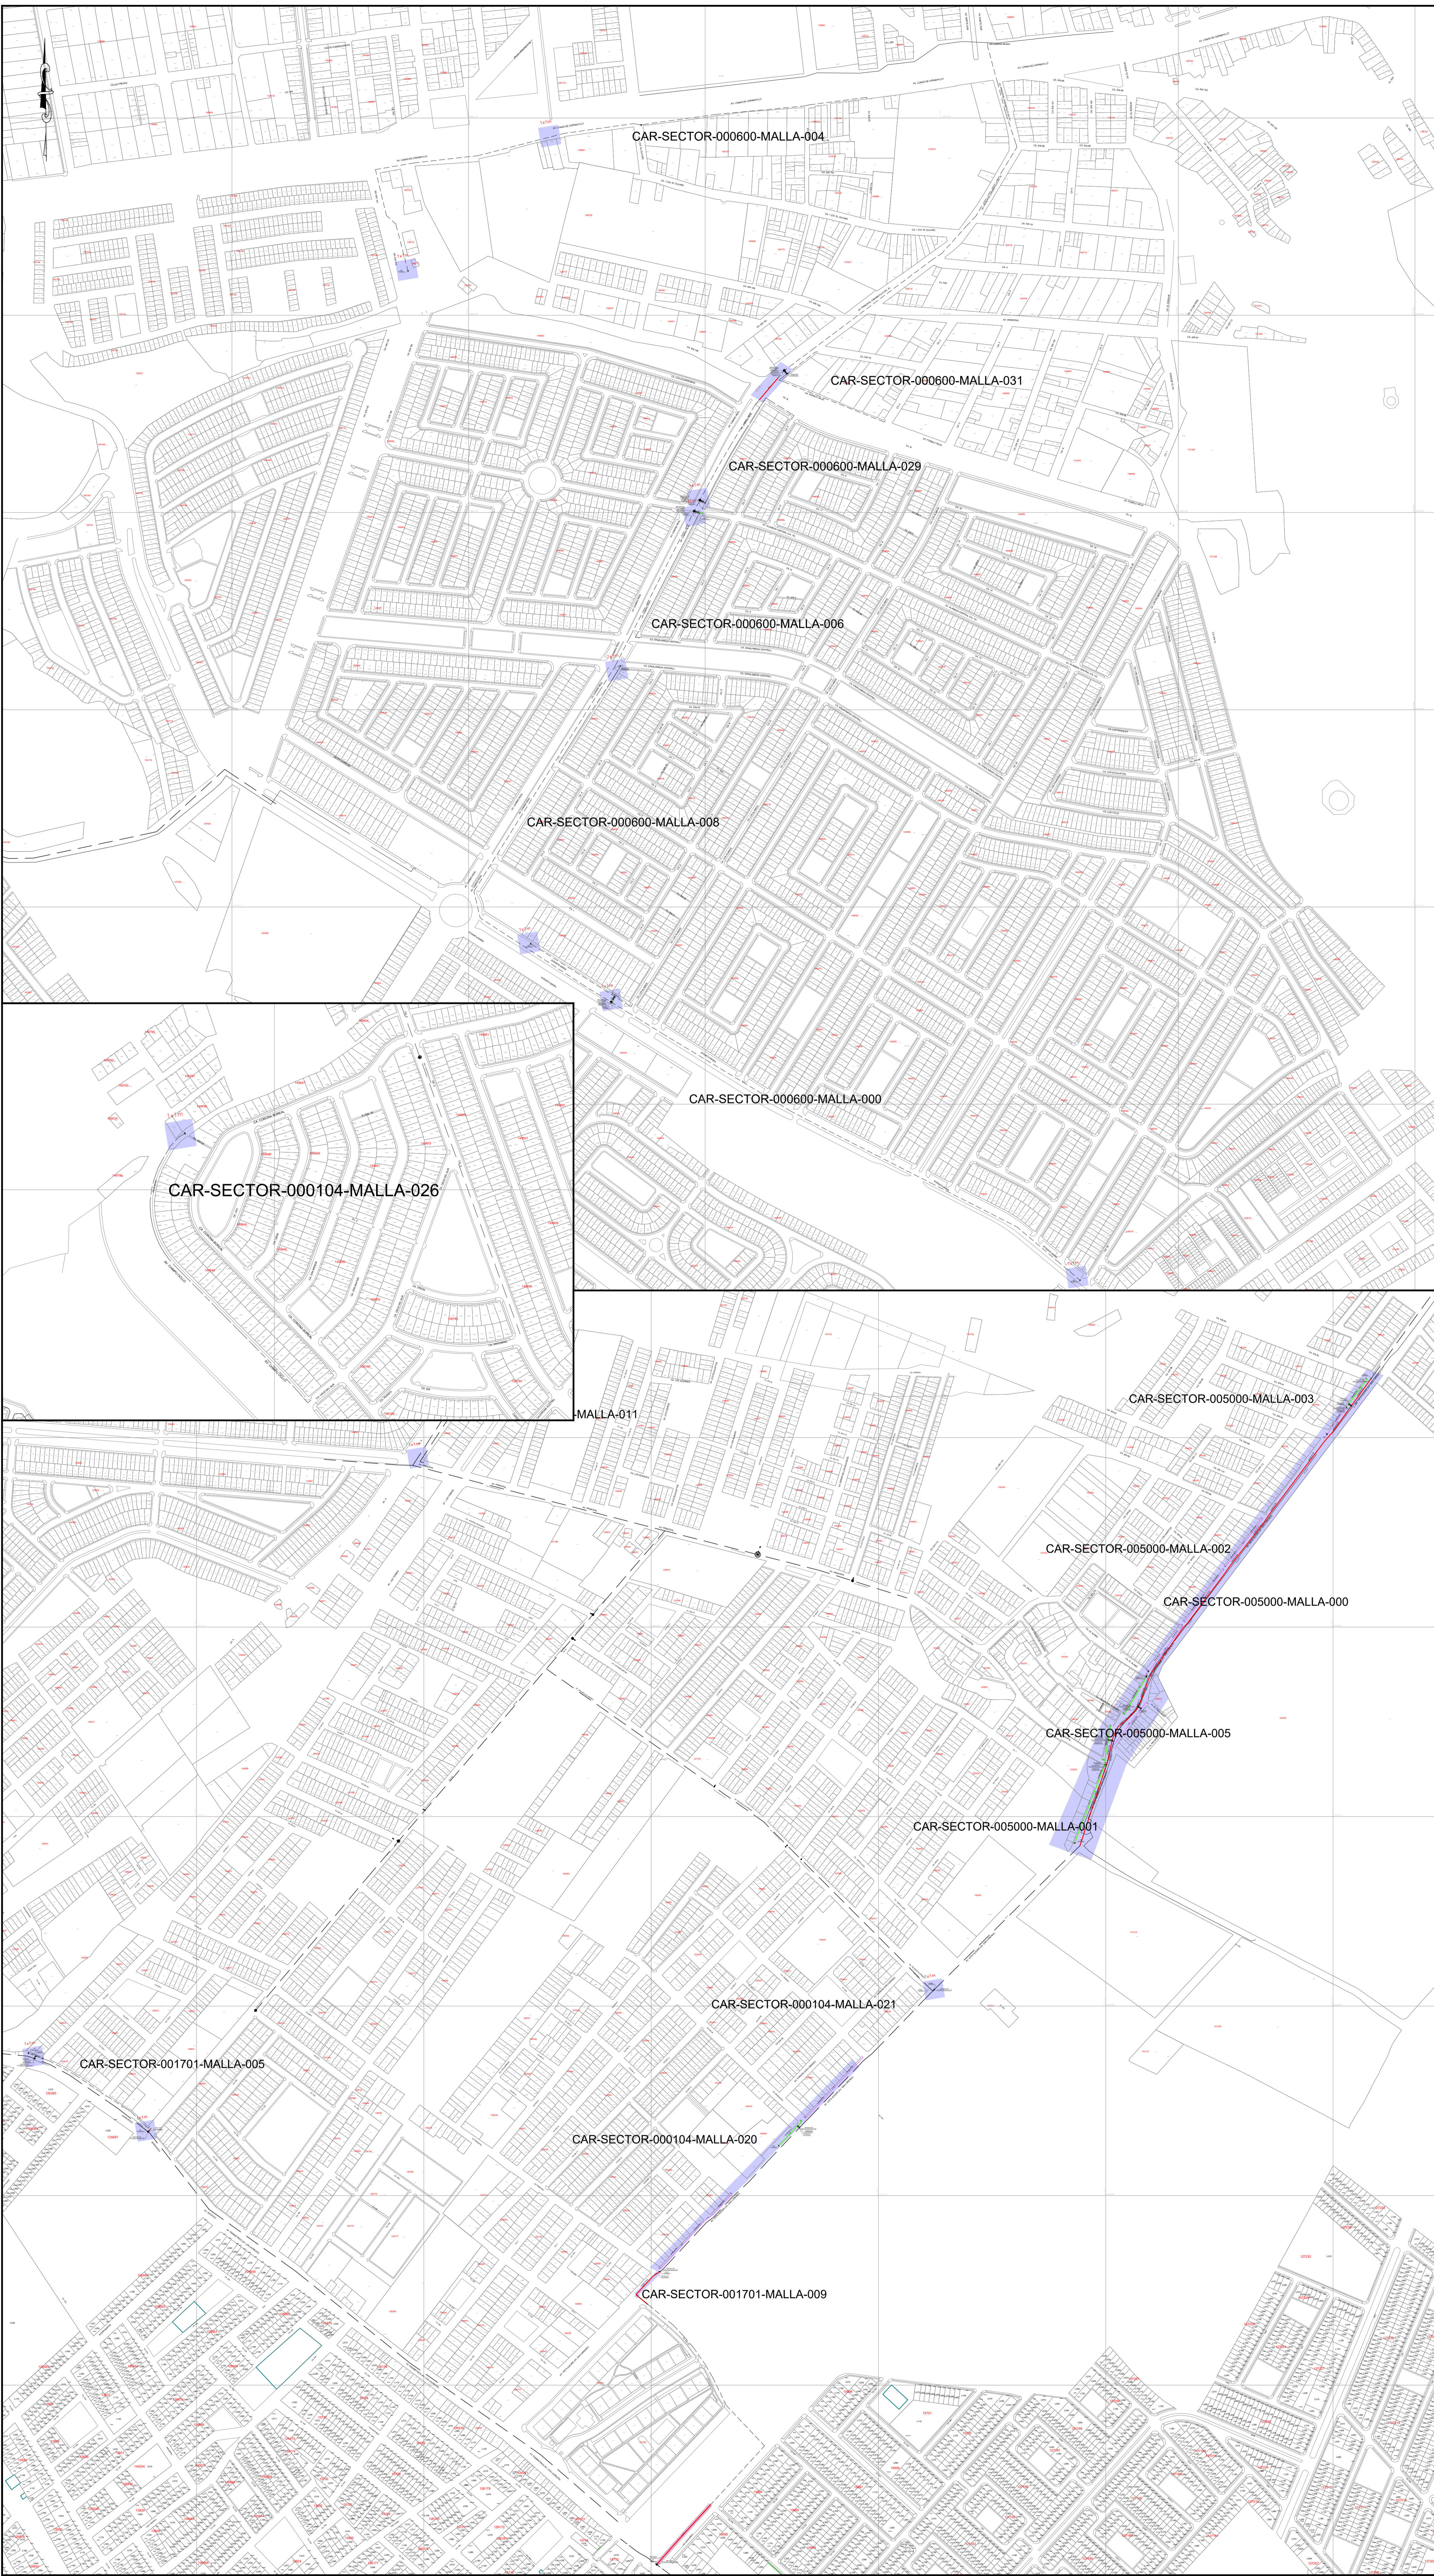

**SIMBOLOGÍA**

Válvula	Conexión con Silletos (TF)	Tapón	Conexión con Tapping Tee (ET)
Reducción	Conexión sin válvula de exceso de flujo	Transición AC-PE	Punto de Inicio de Progresivo: 0.00
ERP	Punto Control Topográfico	Triducto	Punto de salida de cable de detección de rotura
Punto de empalme	Zona de protección mecánica de la red	Gabinete	Tramo con tapado diferente a la típica

**TIPO DE LÍNEA**

TUBERÍA PE #200mm	PE200
TUBERÍA PE #160mm	PE160
TUBERÍA PE #110mm	PE110
TUBERÍA PE #90mm	PE90
TUBERÍA PE #63mm	PE63
TUBERÍA PE #32mm	PE32
TUBERÍA PE #20mm	PE20
TUBERÍA PE (CON GAS)	PE

Distancia mínima a edificaciones consideradas en el trazado: 1m

**METRADOS**

DIAMETRO DE TUBERÍA	LONGITUD (m)
PE # 32 mm	562.97
PE # 63 mm	3777.25
PE # 90 mm	-----
PE # 110 mm	-----
PE # 160 mm	-----
PE # 200 mm	954.84
<b>TOTAL:</b>	<b>1695.54</b>

Representante Técnico

A	PLANO PARA PERMISO	08/11/2021	E.ARHUATA	D.QUISPE	D.QUISPE
REV.	DESCRIPCIÓN	FECHA	DIBUJADO	REVISADO	APROBADO

**LISTA DE REVISIONES**

**REDES DE DISTRIBUCIÓN DE GAS NATURAL EN LIMA Y CALLAO**

**Alta Co**

**TÍTULO:** REDES DE POLIETILENO - CARABAYLLO

CAR - SECTOR - 000104 - MALLA - (011-20-21-26), CAR - SECTOR - 001701 - MALLA - (005-009), CAR - SECTOR - 005000 - MALLA - (000 - 003-005), CAR - SECTOR 000600 MALLA (000-004-006-008-029-031)

**PLANO MAESTRO**

PROYECTO:	REDES DE DISTRIBUCIÓN DE GAS NATURAL EN LIMA Y CALLAO	FECHA:	08/11/2021	ESTADO:	PLANO MAESTRO	FECHA:	08/11/2021
CLIENTE:	ALTA CO	PROYECTISTA:	E.ARHUATA	PROYECTISTA:	D.QUISPE	PROYECTISTA:	D.QUISPE