

★2021-128349★



CÓDIGO DEL PROYECTO: PPE-21-0106

1000182021

Lima, 30 de diciembre de 2021

Señores
MUNICIPALIDAD DISTRITAL DE SANTIAGO DE SURCO
GERENCIA DE DESARROLLO URBANO
Presente. -



Asunto: Solicita autorización para la ejecución de obras del proyecto "EXTRED A CA SAN BORJA - CDRA 2 – SDS-SECTOR 001900 MALLA 003"

Radicado : R2021-003681

De nuestra consideración:

Gas Natural de Lima y Callao S.A. - Cálidda, identificada con RUC N° 20503758114, debidamente representada por su apoderado el Señor Roberto Franco Gianoli Hanke, Identificado con DNI N° 10609610, con poderes inscritos en la partida electrónica N° 11352499 del Registro de Personas Jurídicas de la Oficina Registral de Lima, ante usted respetuosamente, nos presentamos y decimos:

Que, en el marco del proyecto de masificación del servicio público de gas natural promovido por el Gobierno Central (Proyecto Camisea), venimos a solicitar autorización para la ejecución de obras del proyecto denominado "**EXTRED A CA SAN BORJA - CDRA 2 – SDS-SECTOR 001900 MALLA 003**" ubicado en el distrito de Santiago de Surco, tal como se señala en los planos de ubicación y la memoria descriptiva que se adjuntan.

Conforme a lo señalado en el Art. 81 de Decreto Supremo N° 042-99-EM (Reglamento de Distribución de Gas Natural por Red de Ductos), el concesionario de distribución podrá abrir los pavimentos, calzadas y aceras de las vías públicas que se encuentren dentro del área de concesión, previa notificación a la Municipalidad respectiva, quedando obligado a efectuar la reparación que sea menester dentro del plazo otorgado por dicha Municipalidad.

El estudio de Impacto Ambiental del mencionado proyecto ha sido aprobado mediante R.D N°0116-2004-MEM/AAM de fecha 13 de agosto del 2004, expedida por la Dirección General de Asuntos Ambientales del Ministerio de Energía y Minas.

En virtud de lo antes expuesto, y de conformidad con lo establecido en el Texto Único de Procedimientos Administrativos de la Municipalidad, adjuntamos la siguiente documentación:

1. Plano de Ubicación
2. Planos de planta y perfil
3. Memoria Descriptiva y Especificaciones Técnicas
4. Cronograma de Obra

CALIDDA
C. MADRID
C. C. LA PAZ
Teléfono: (51) 01 7500
San Agustín, LBHA, Perú





Por su parte, informamos la contratación de la empresa **P.A PERU SAC**, empresa identificada con RUC. N° 20549011196, para la elaboración de dichos trabajos contando como responsable por parte de la empresa contratista con la Ingeniera Diana Cayo Rivas, con registro del Colegio de Ingenieros N°122261; asimismo, nuestra representada designa como persona responsable al Ingeniero Raúl García, con Registro del Colegio de Ingenieros N° 64179.

De conformidad con lo dispuesto en el artículo 126° del Texto Único Ordenado de la Ley N° 27444- Ley del Procedimiento Administrativo General, otorgamos poder general para efectos de la tramitación ordinaria de éste procedimiento al Señor **EDER MERA LEON** con DNI N° 10214048 Y/O el Sr. **ROBERT VALVERDE ALVARADO** con DNI N° 41195791, a fin que en nombre y representación de nuestra empresa, pueda revisar el expediente, realizar las gestiones necesarias orientadas a la obtención de los permisos y en su oportunidad proceder al recojo de la autorización que corresponda.

POR TANTO:

A usted señor Gerente, mucho agradeceremos se sirva disponer lo necesario a efecto se nos proporcione la autorización solicitada, por corresponder a derecho.

Atentamente,

Firmado Digitalmente por:
**ROBERTO FRANCO GIANOLI
HANKE**
Fecha: 30/12/2021 13:15:49


Roberto Franco Gianoli Hanke
Sub Gerente Legal









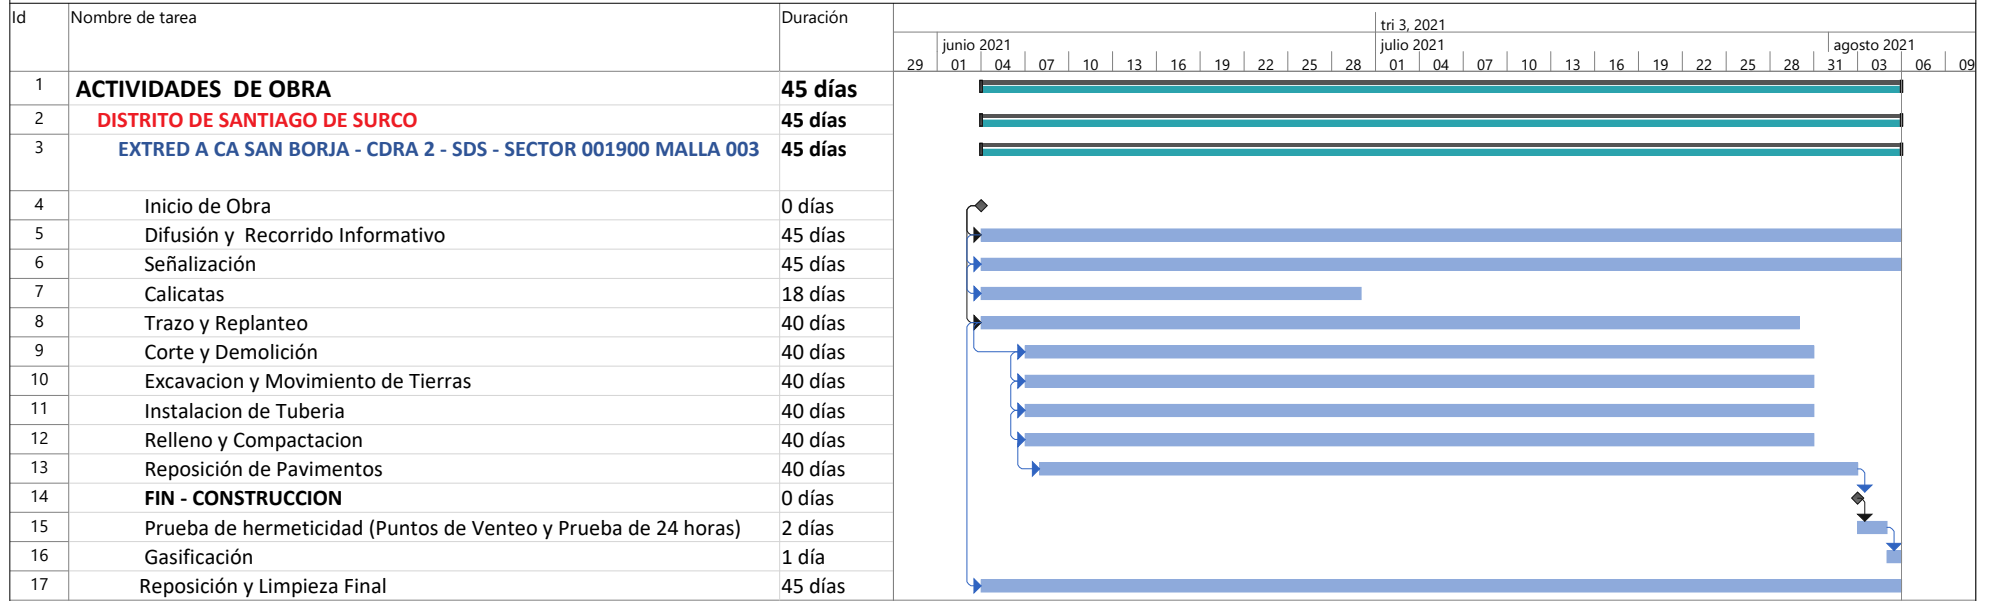












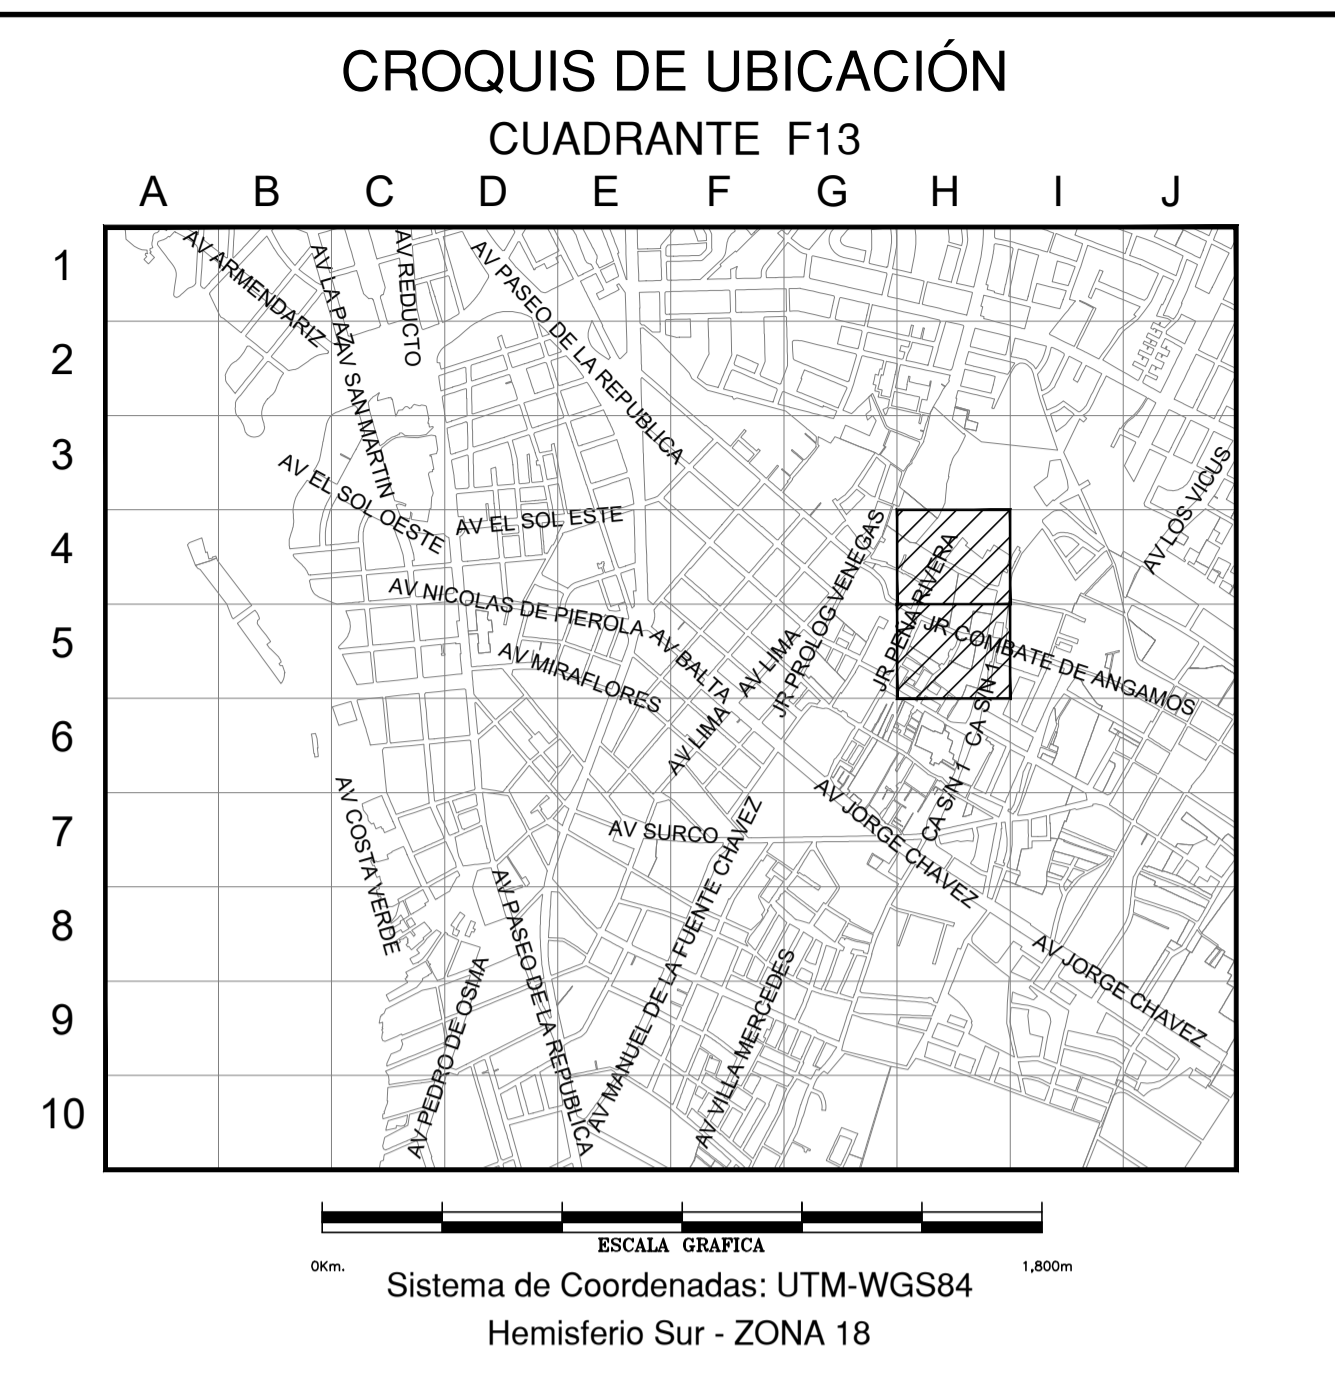
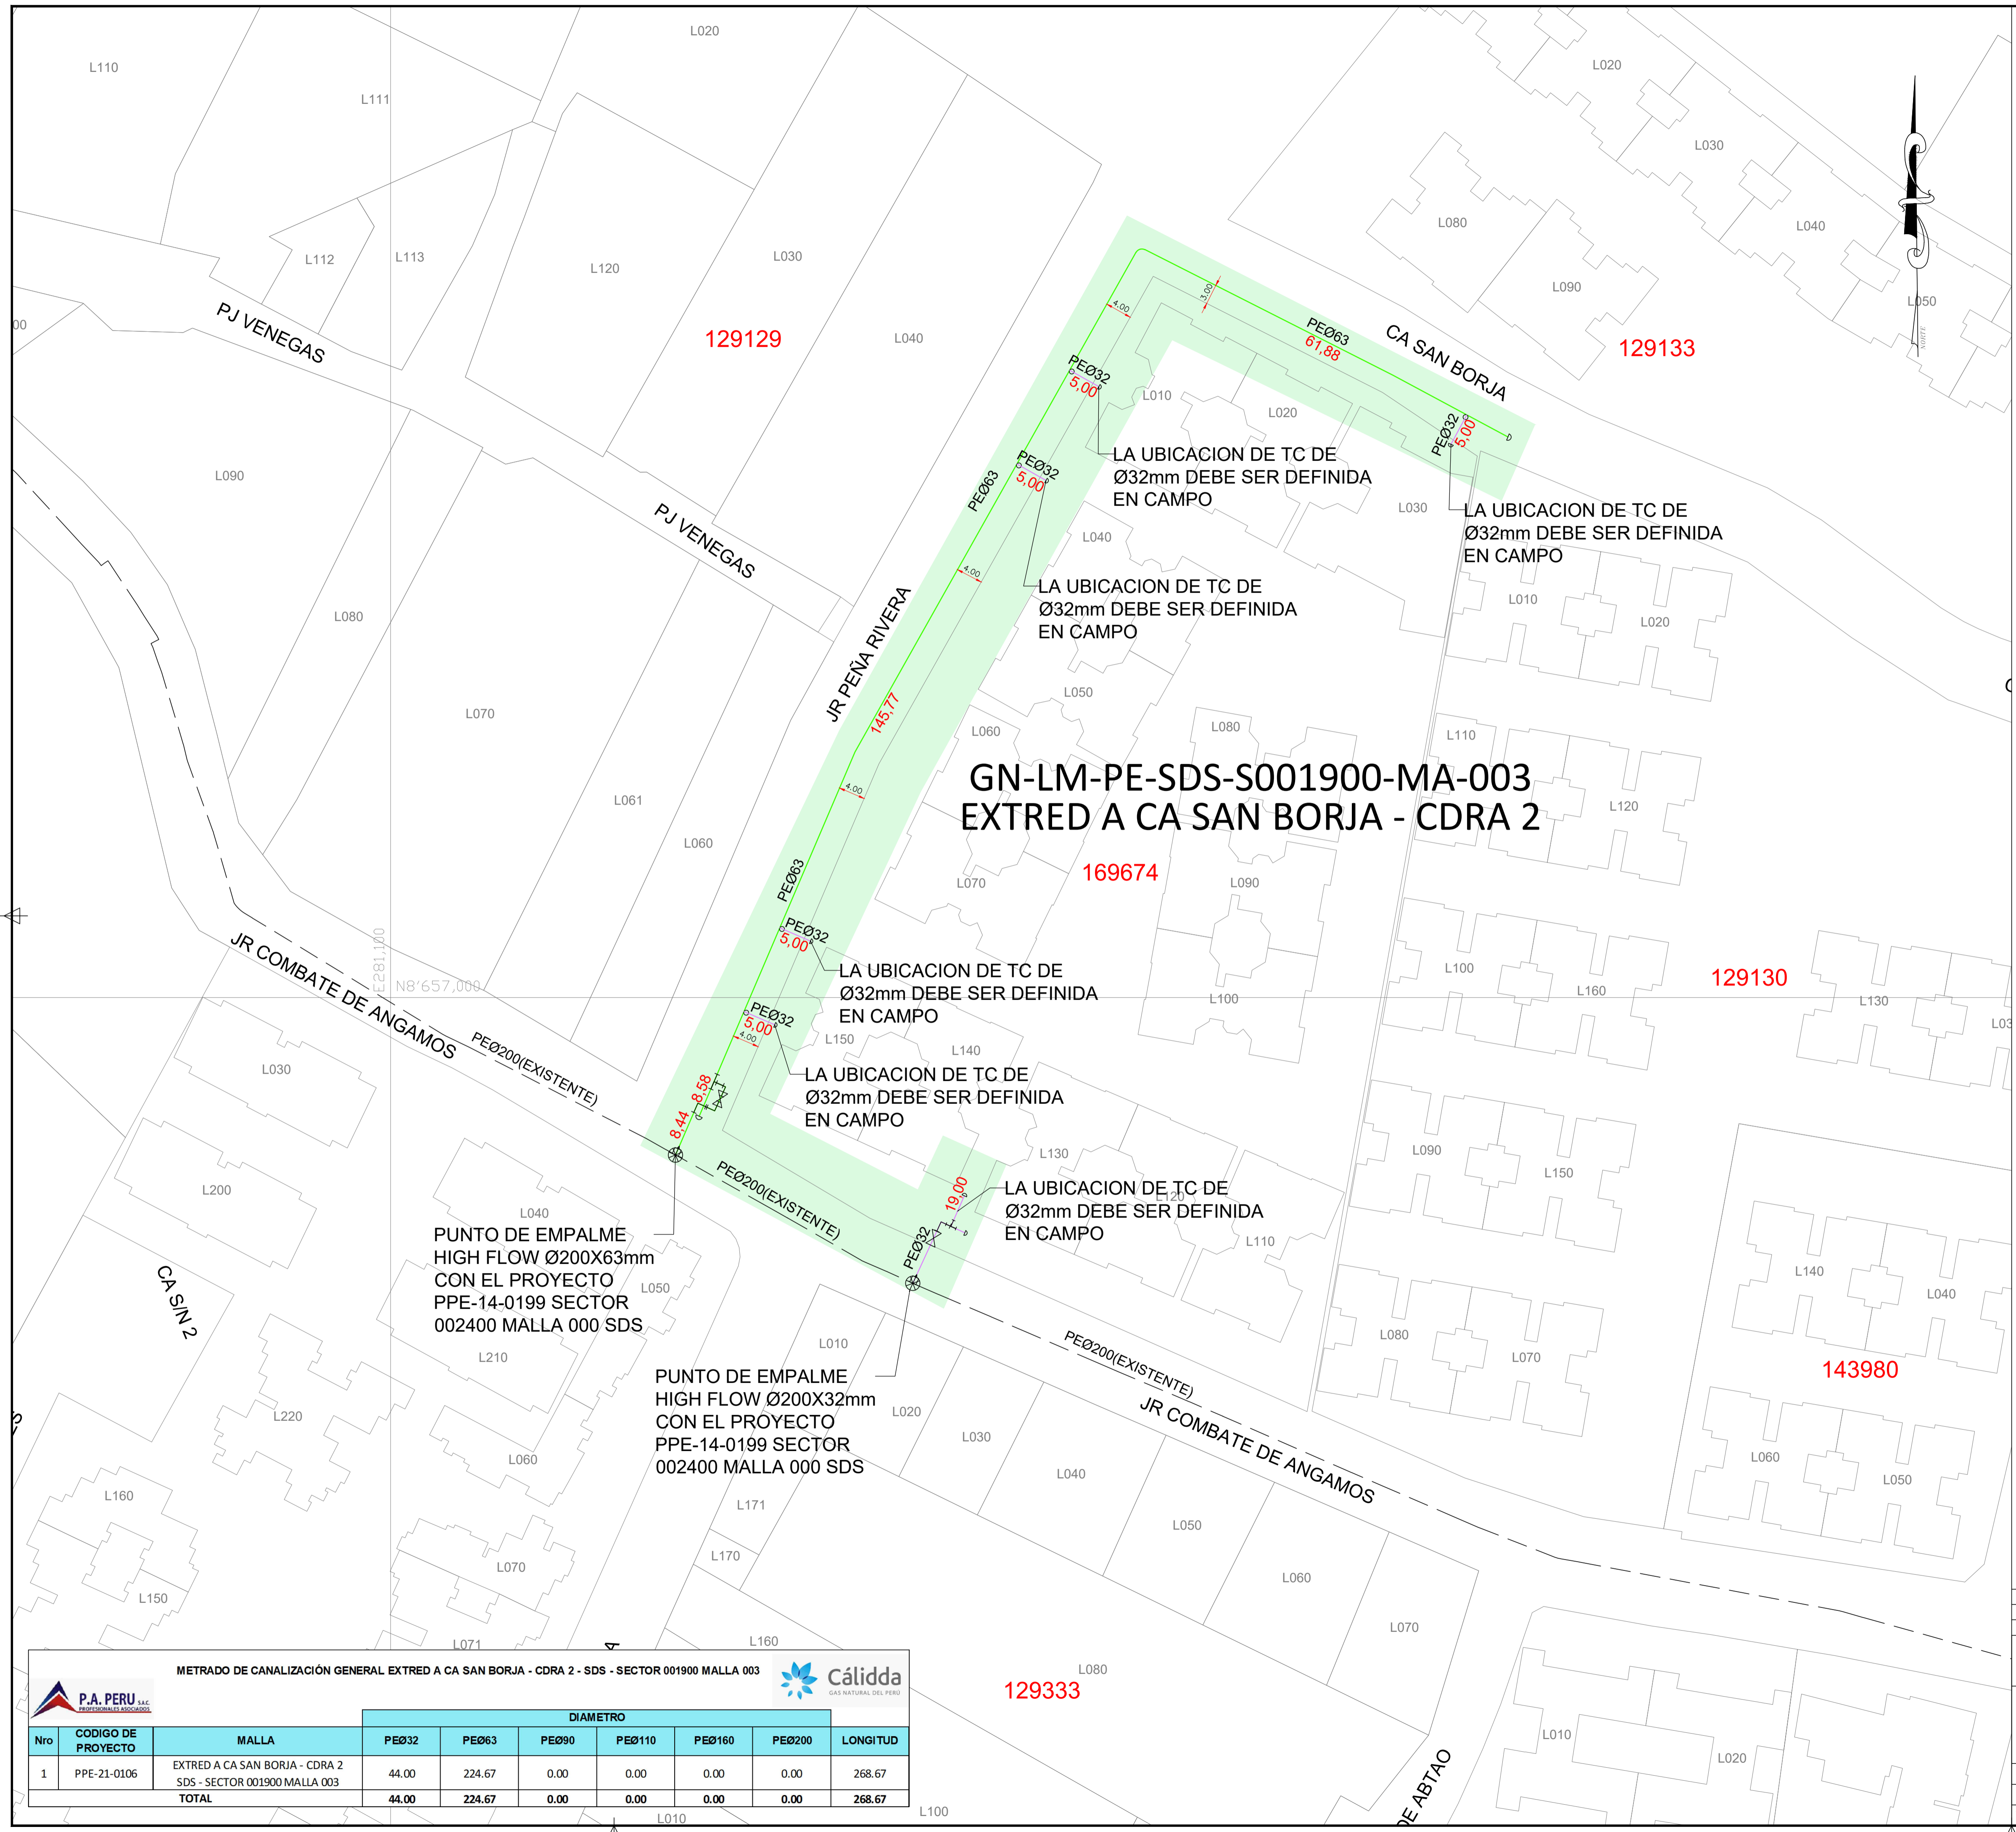
CRONOGRAMA DE OBRA GENERAL

PROYECTO: "EXTRED A CA SAN BORJA - CDRA 2 - SDS - SECTOR 001900 MALLA 003"

DISTRITO: SANTIAGO DE SURCO



Tarea		Tarea inactiva		Informe de resumen manual		Hito externo	
División		Hito inactivo		Resumen manual		Fecha límite	
Hito		Resumen inactivo		solo el comienzo		Progreso	
Resumen		Tarea manual		solo fin		Progreso manual	
Resumen del proyecto		solo duración		Tareas externas			



SIMBOLOGIA

Válvula	⊗	Conexión con Silleta (TF)	⊕
Tapón	⊖	Conexión con Tapping Tee (EF)	⊗
Reducción	△	Conexión sin válvula de exceso de flujo	⊕
Transición AC-PE	□	Punto de Inicio de Progresiva: 0.00	⊖
ERP	⊗	Punto Control Topográfico	⊕
Triducto	⊗	Punto de salida de cable de detección en acometida	*
Punto de empalme	⊗	Zona de protección mecánica de la red	⊕
Gabinete	⊗	Tramo con tapada diferente a la típica	⊕

TIPO DE LINEA

TUBERÍA PE Ø200mm	PE200
TUBERÍA PE Ø160mm	PE160
TUBERÍA PE Ø110mm	PE110
TUBERÍA PE Ø90mm	PE90
TUBERÍA PE Ø63mm	PE63
TUBERÍA PE Ø32mm	PE32
TUBERÍA PE Ø20mm	PE20
TUBERÍA PE (CON GAS)	PE

Distancia mínima a edificaciones consideradas en el trazado : 1m

EXTRED A CA SAN BORJA - CDRA 2
SDS - SECTOR 001900 MALLA 003

GN-LM-PE-SDS-S001900-MA-003 EXTRED A CA SAN BORJA - CDRA 2

Representante Técnico
(Contratista)

A	PARA PERMISOS	21/12/2021	RYBG	JMGV	CDPM
REV.	DESCRIPCIÓN	FECHA	ELABORÓ	REVISÓ	APROBÓ
LISTA DE REVISIONES					
		REDES DE DISTRIBUCIÓN DE GAS NATURAL EN LIMA Y CALLAO			
TÍTULO: PPE-21-0106 - REDES DE POLIETILENO - SANTIAGO DE SURCO EXTRED A CA SAN BORJA - CDRA 2 - SDS - SECTOR 001900 MALLA 003 PLANO MAESTRO					
DIBUJO: RYBG	FECHA: 21/12/2021	DISTRITO: SANTIAGO DE SURCO	PLANO N°:		
REVISÓ: JMGV	ESCALA: S/E	ZONA Y MALLA: SECTOR 001900 MALLA 003	PPE-21-0106-00-PM-01		REV.: A
APROBÓ: CDPM	FILE: 1/1	REEMPLAZA: —			

METRADO DE CANALIZACIÓN GENERAL EXTRED A CA SAN BORJA - CDRA 2 - SDS - SECTOR 001900 MALLA 003

Nro	CODIGO DE PROYECTO	MALLA	DIAMETRO						LONGITUD
			PE032	PE063	PE090	PE110	PE160	PE200	
1	PPE-21-0106	EXTRED A CA SAN BORJA - CDRA 2 SDS - SECTOR 001900 MALLA 003	44.00	224.67	0.00	0.00	0.00	0.00	268.67
TOTAL			44.00	224.67	0.00	0.00	0.00	0.00	268.67