

**CARGO**

★2023-103685★



Firmado Electronicamente por:  
Daniela Andrea Garcia Caldas  
DNI: 71878761  
Fecha: 14/02/2023 12:11:49



Cañete

**CÓDIGO DEL PROYECTO: PPE-14-0364**

Lima, 13 de Febrero de 2023

Señores

**MUNICIPALIDAD DISTRITAL DE SAN VICENTE DE CAÑETE**  
**GERENCIA DE DESARROLLO URBANO**

Presente. -

Asunto: Solicita autorización para la ejecución de obras del proyecto "SVC – SECTOR 000100-MALLA 002 ET2"

**Radicado : R2023-007585**

De nuestra consideración:

**Gas Natural de Lima y Callao S.A. - Cálidda**, identificada con RUC N° 20503758114, debidamente representada por su apoderado el Señor Roberto Franco Gianoli Hanke, Identificado con DNI N° 10609610, con poderes inscritos en la partida electrónica N° 11352499 del Registro de Personas Jurídicas de la Oficina Registral de Lima, ante usted respetuosamente, nos presentamos y decimos:

Que, en el marco del proyecto de masificación del servicio público de gas natural promovido por el Gobierno Central (Proyecto Camisea), venimos a solicitar autorización para la ejecución de obras del proyecto denominado "**SVC – SECTOR 000100-MALLA 002 ET2**" ubicado en el distrito de **San Vicente de Cañete**, tal como se señala en los planos de ubicación y la memoria descriptiva que se adjuntan.

Conforme a lo señalado en el Art. 81 de Decreto Supremo N° 042-99-EM (Reglamento de Distribución de Gas Natural por Red de Ductos), el concesionario de distribución podrá abrir los pavimentos, calzadas y aceras de las vías públicas que se encuentren dentro del área de concesión, previa notificación a la Municipalidad respectiva, quedando obligado a efectuar la reparación que sea menester dentro del plazo otorgado por dicha Municipalidad.

El estudio de Impacto Ambiental del mencionado proyecto ha sido aprobado mediante R.D N°0116-2004-MEM/AAM de fecha 13 de agosto del 2004, expedida por la Dirección General de Asuntos Ambientales del Ministerio de Energía y Minas.

En virtud de lo antes expuesto, y de conformidad con lo establecido en el Texto Único de Procedimientos Administrativos de la Municipalidad, adjuntamos la siguiente documentación:

1. Plano de Ubicación
2. Planos de planta y perfil
3. Memoria Descriptiva y Especificaciones Técnicas
4. Cronograma de Obra

CAÑETE

C. Morales 1501

C. de la República 1000

Teléfono: 051 1154 7504


San Vicente de Cañete, Perú








# GN-LM-PE-SVC-S000100-MA-002 ET2

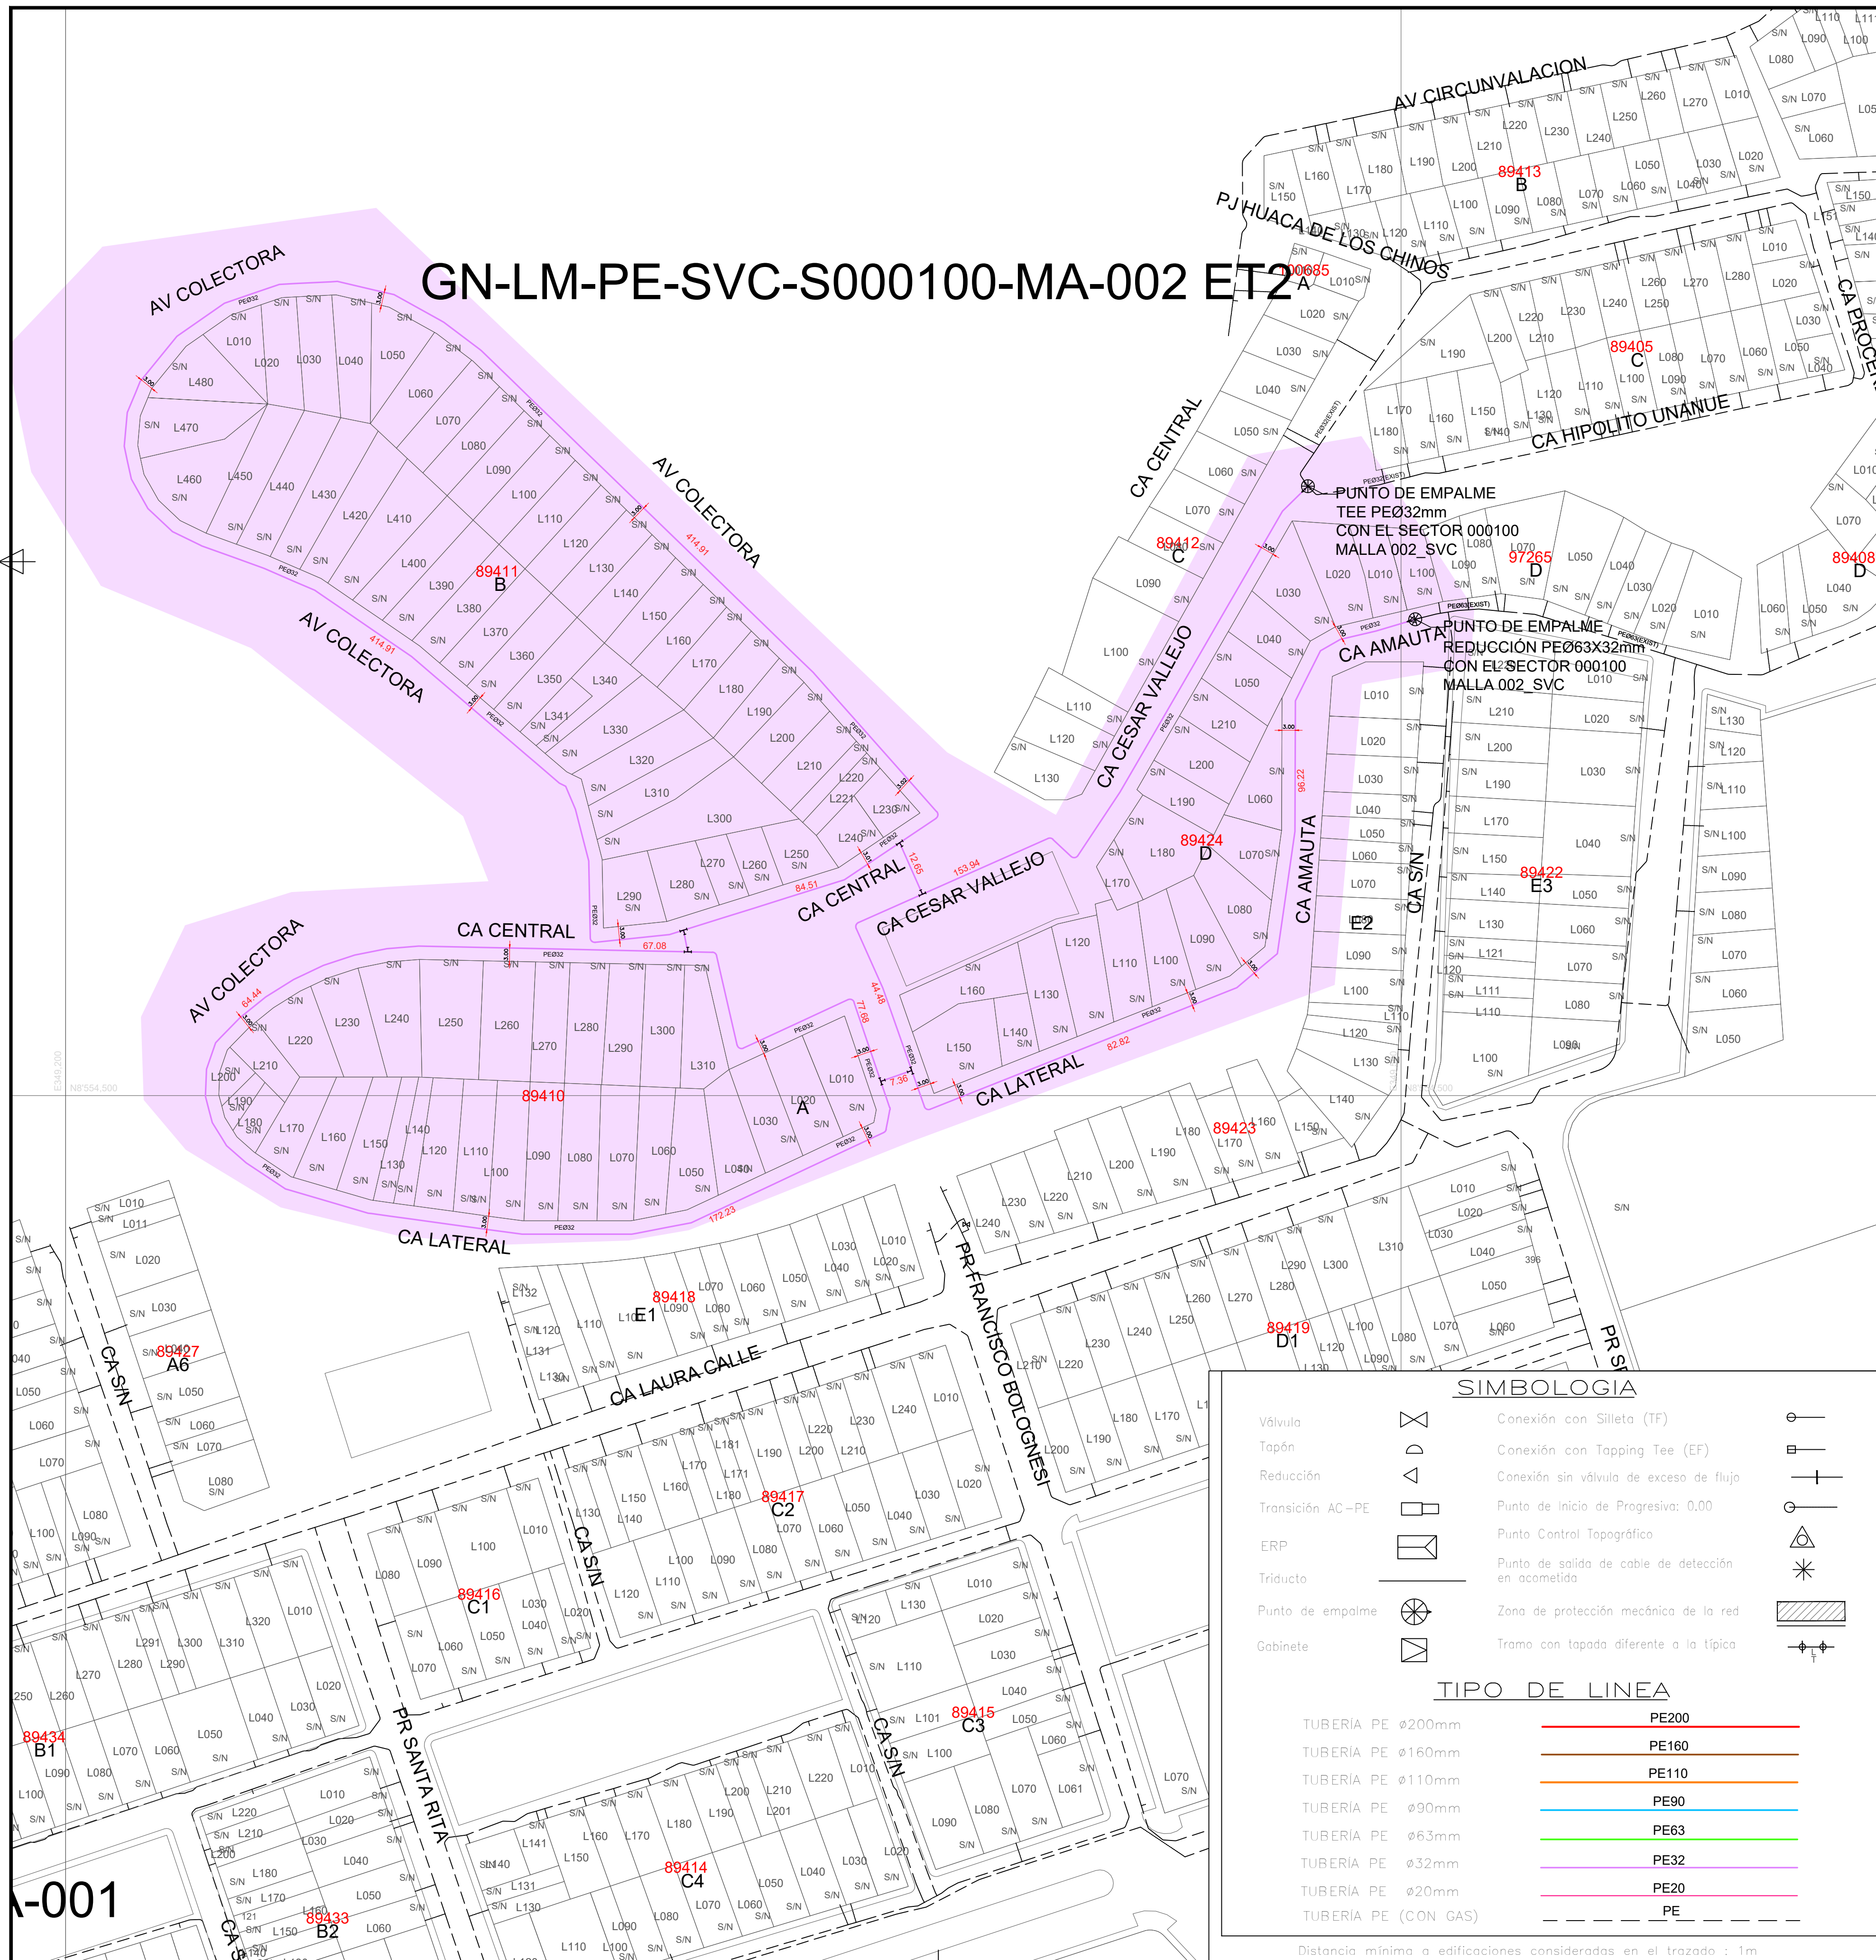

## CROQUIS DE UBICACIÓN

CUADRANTE AA54-AB54

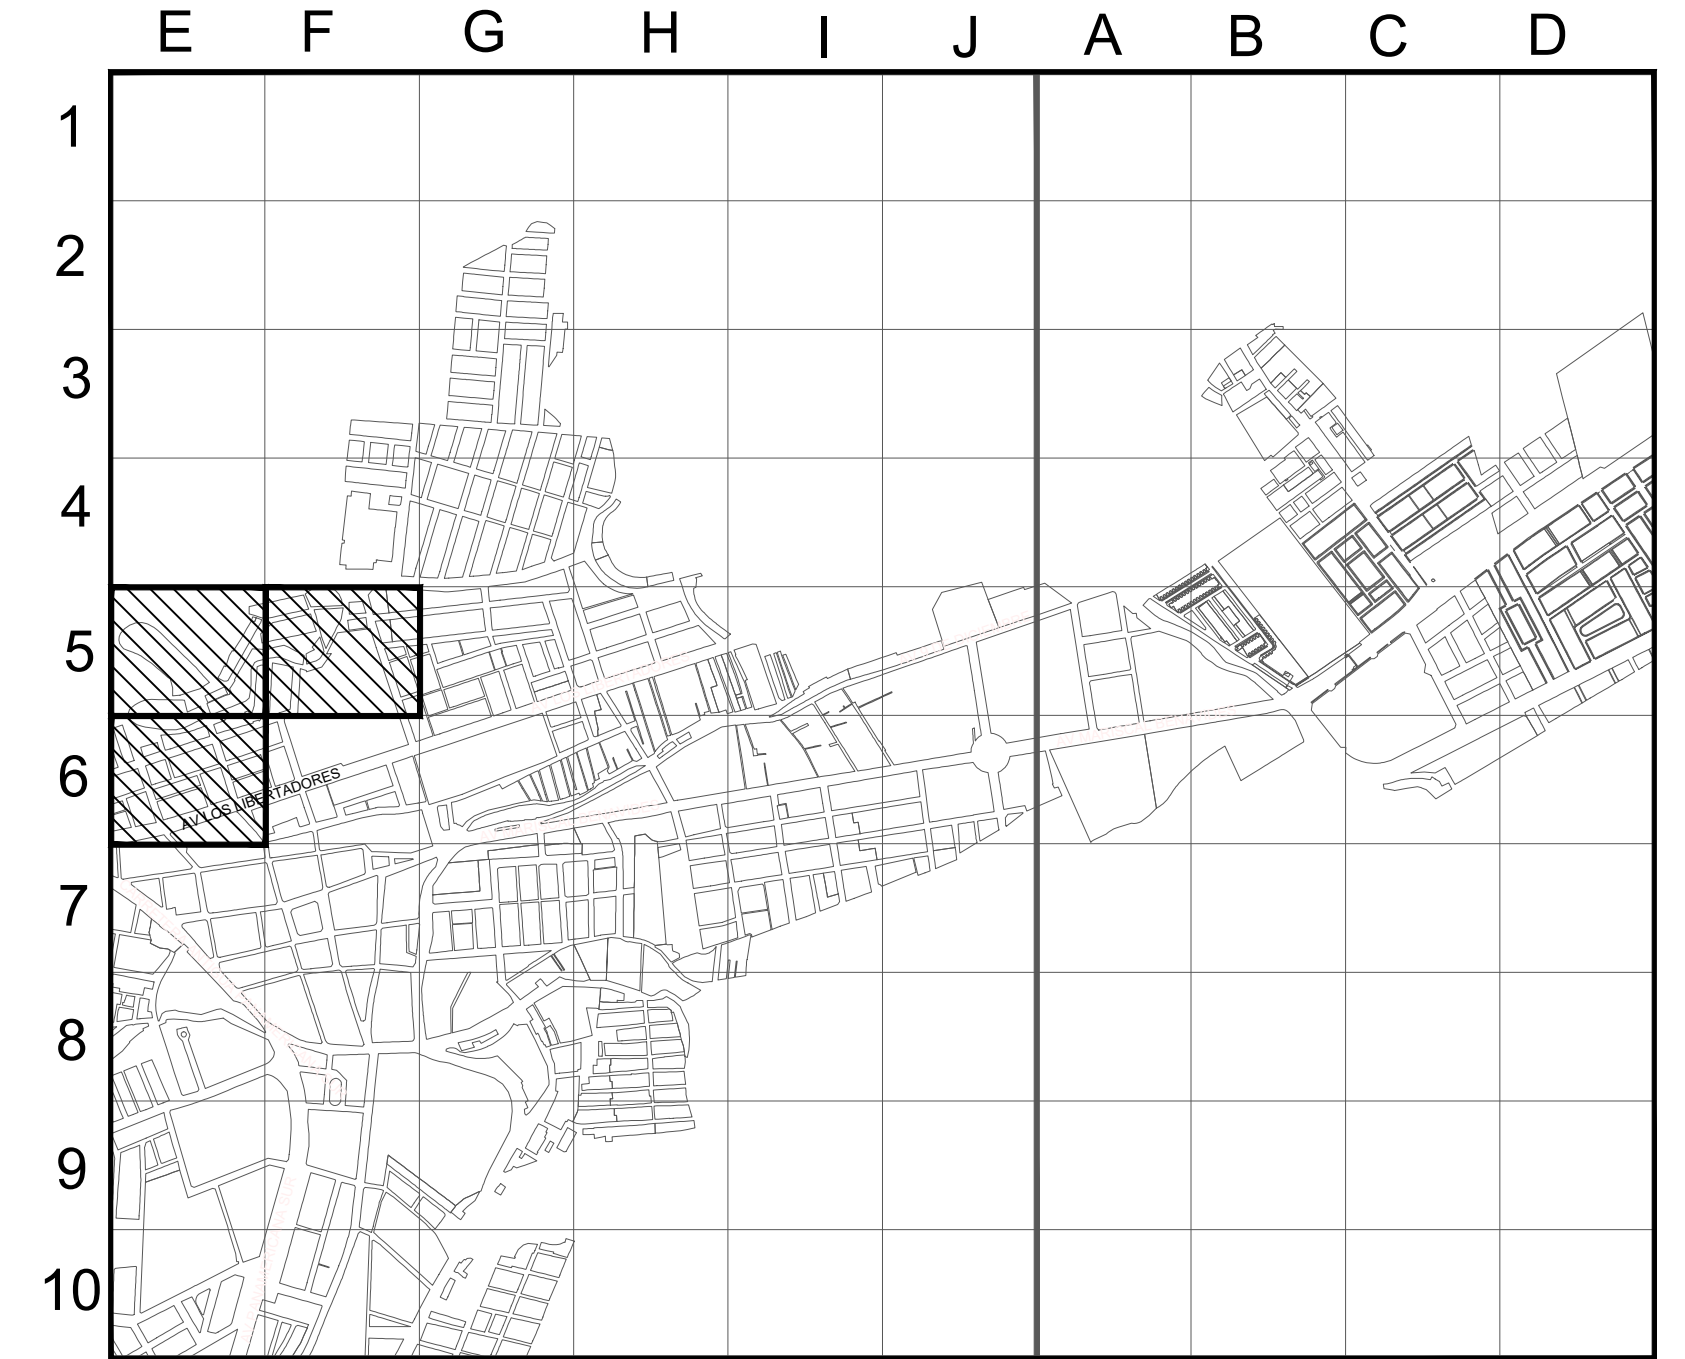

ESCALA GRAFICA  
Sistema de Coordenadas: UTM-WGS84  
Hemisferio Sur - ZONA 18

SVC-SECTOR-000100-MALLA-002 ET 02

### LISTA DE METRADOS

Ø TUBERÍA	LONGITUD
Ø 20 mm	---
Ø 32 mm	1283.25
Ø 63 mm	---
Ø 90 mm	---
Ø 110 mm	---
Ø 160 mm	---
<b>Total</b>	<b>1283.25</b>

### SIMBOLOGIA

Válvula		Conexión con Sileta (TF)	
Tapón		Conexión con Tapping Tee (EF)	
Reducción		Conexión sin válvula de exceso de flujo	
Transición AC-PE		Punto de inicio de Progresiva: 0.00	
ERP		Punto Control Topográfico	
Triducto		Punto de salida de cable de detección en acometida	
Punto de empalme		Zona de protección mecánica de la red	
Gabinete		Tramo con tapada diferente a la típica	

### TIPO DE LINEA

TUBERÍA PE ø200mm		PE200
TUBERÍA PE ø160mm		PE160
TUBERÍA PE ø110mm		PE110
TUBERÍA PE ø90mm		PE90
TUBERÍA PE ø63mm		PE63
TUBERÍA PE ø32mm		PE32
TUBERÍA PE ø20mm		PE20
TUBERÍA PE (CON GAS)		PE

Distancia mínima a edificaciones consideradas en el trazado : 1m



Representante Técnico  
(Contratista)

A	PARA PERMISOS	07/02/2023	YQC	JMGV	CDPM
REV.	DESCRIPCIÓN	FECHA	ELABORÓ	REVISÓ	APROBÓ
LISTA DE REVISIONES					
		REDES DE DISTRIBUCIÓN DE GAS NATURAL EN LIMA Y CALLAO			
TITULO : PPE-14-0364 REDES DE POLIETILENO - SAN VICENTE DE CAÑETE					
SVC - SECTOR 000100 MALLA 002 ETAPA 02					
PLANO MAESTRO					
DIBUJO : YQC	FECHA : 07/02/2023	DISTRITO : SAN VICENTE DE CAÑETE	PLANO N° :	REV. :	
REVISO : JMGV	ESCALA : S/E	ZONA Y MALLA : SECTOR 000100 MALLA 002 ET 2	PPE-14-0364-02-PM-01		A
APROBO : CDPM	FILE : 1/1	REEMPLAZA : ---			



