

## Cargo de Recepción

Su documento ha sido ingresado satisfactoriamente, por favor **tome nota del número de expediente generado** para realizar el seguimiento correspondiente

<b>Número de expediente:</b>	202200055892		
<b>Fecha y hora de presentación:</b>	24/03/2022 17:23		
<b>RUC</b>	20503758114		
<b>Nombre/Razón social:</b>	GAS NATURAL DE LIMA Y CALLAO S.A. - CALIDDA		
<b>Correo electrónico:</b>	Casilla.Electronica@proveedores.calidda.com.pe		
<b>Nro. telefónico:</b>	986180934		
<b>Documento:</b>	CARTA - 2022-106384	<b>Nro.</b>	2
		<b>Folios:</b>	
<b>Asunto:</b>	PPE-19-1116-1130-1131-1132-1134-1135-1136-1137-1435 Inicio de Construcción – Proyecto Ext Red Av Alberto Alexander Ext Red Ca. Luis Pasteur y Ext Red		
<b>Anexos:</b>	SI		

TIPO	DOCUMENTO	NOMBRE	FOLIO	PESO
DocumentoPrincipal	OSI-2022-106384_24032022172335.pdf	PPE-19-1116-1130-1131-1132-1134-1135-1136-1137-1435 Inicio de Construcción – Proyecto Ext Red Av Alberto Alexander Ext Red Ca. Luis Pasteur y Ext Red	2	291 Kb
Anexo	OSI-2022-106384_1_24032022172356.zip	Adjunto de archivo - OSI-2022-106384.pdf con fecha 2022-03-24	1	43 Mb

Usted podrá hacer el seguimiento de su trámite a través de <https://consultaexpedientes.osinermin.gob.pe/consulta-docs/pages/consulta/inicio>, clave de consulta **fTgGn1B**

De tener alguna consulta puede efectuarla a través de: [ventanillavirtual@osinermin.gob.pe](mailto:ventanillavirtual@osinermin.gob.pe)

### **ATENCIÓN**

**Usted se encuentra afiliado al Sistema de Notificaciones Electrónicas del Osinermin-SNE, cualquier notificación se realizará por ese medio, exceptuando las Solicitudes de Acceso a la Información Pública, cuya atención se realizará por el canal seleccionado.**

**En caso el cliente registrado en el formulario virtual corresponda a un tercero**

En caso el cliente registrado en el formulario virtual correspondiente a un tercero (persona natural o jurídica distinta al solicitante del trámite), el Osinergmin creará una casilla electrónica de oficio al solicitante en la cual se realizará toda notificación.


Para ingresar a su casilla electrónica, actualizar sus datos y/o revisar sus notificaciones, sírvase ingresar al siguiente link: <https://notificaciones.osinergmin.gob.pe/>.

**NOTA IMPORTANTE:**

Para fines del cómputo de plazos, los documentos presentados los sábados, domingos y feriados o cualquier otro día inhábil, se consideran presentadas al primer día hábil siguiente. El cargo de recepción del expediente no significa aceptación, aprobación o autorización al ejercicio de alguna actividad sujeta a supervisión o fiscalización del Osinergmin, resultando de aplicación lo dispuesto en los numerales 33.2 y 136.6 del Texto Único Ordenado de la Ley N° 27444, Ley del Procedimiento Administrativo General.

[Imprimir](#)   [Ingresar otra solicitud](#)

CRONOGRAMA DE OBRA  
 Proyecto: "LIN-SECTOR 00200 MALLA (001 AL 003-005 AL 008), SIS - SECTOR 000100 MALLA 011"  
 (Distrito: LINCE - SAN ISIDRO)


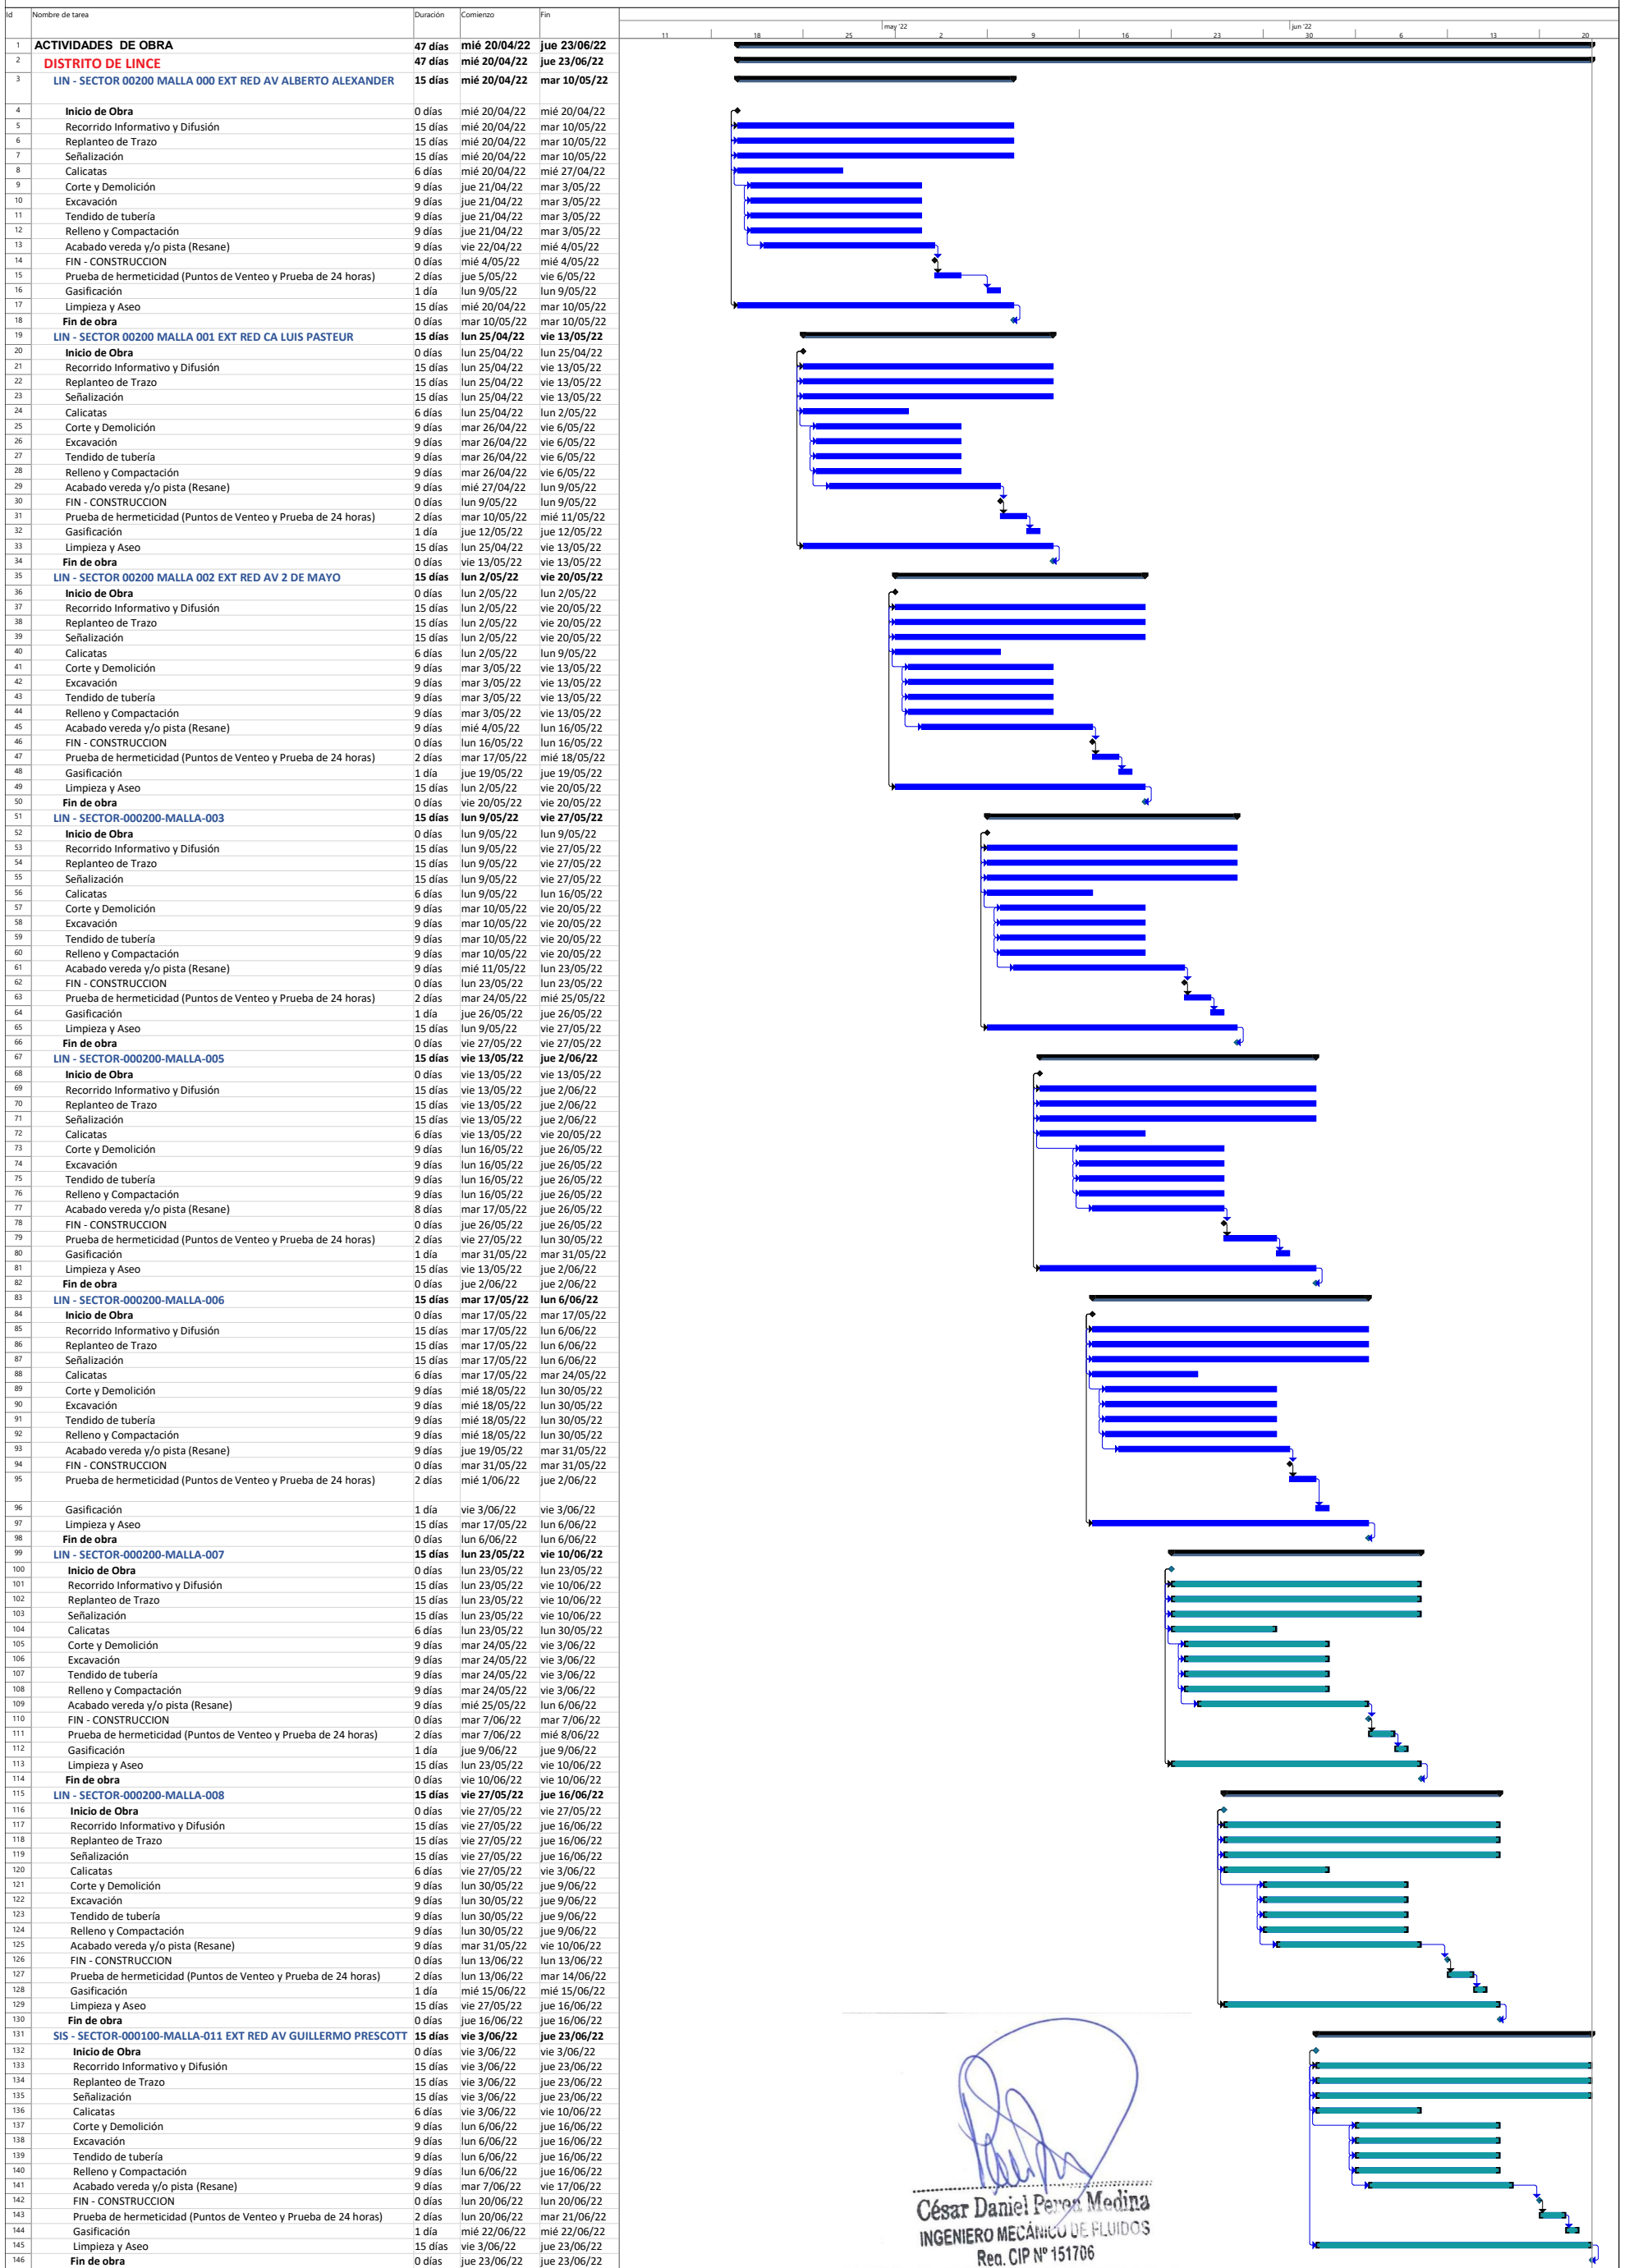


  
**César Daniel Peron Medina**  
 INGENIERO MECÁNICO DE FLUIDOS  
 Reg. CIP N° 151706

LAS FECHAS DEL CRONOGRAMA ESTAN SUPEDITADAS A LA OBTENCIÓN DE LOS PERMISOS MUNICIPALES.

Tarea		Resumen		Tarea resumida		Tareas externas		Hito inactivo		solo duración		solo el comienzo		Progreso	
División		Resumen del proyecto		Hito resumido		Hito externo		Resumen inactivo		Informe de resumen manual		solo fin			
Hito		Agrupar por síntesis		Progreso resumido		Tarea inactiva		Tarea manual		Resumen manual		Tarea fecha límite			



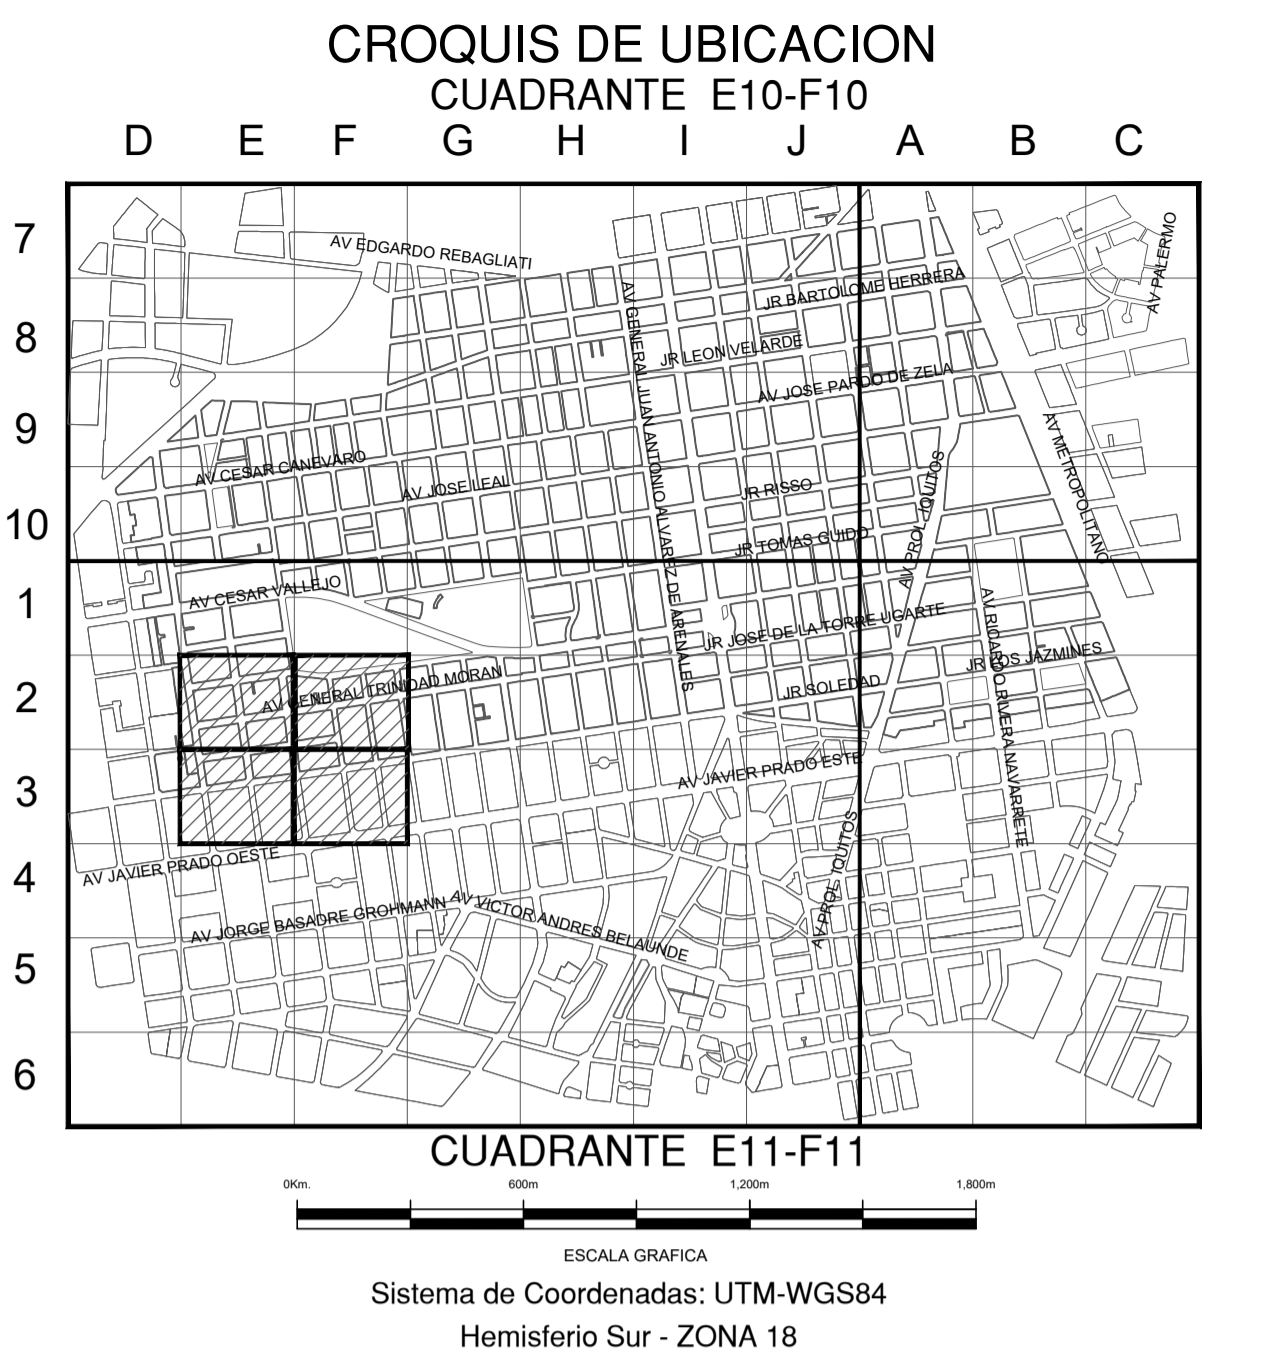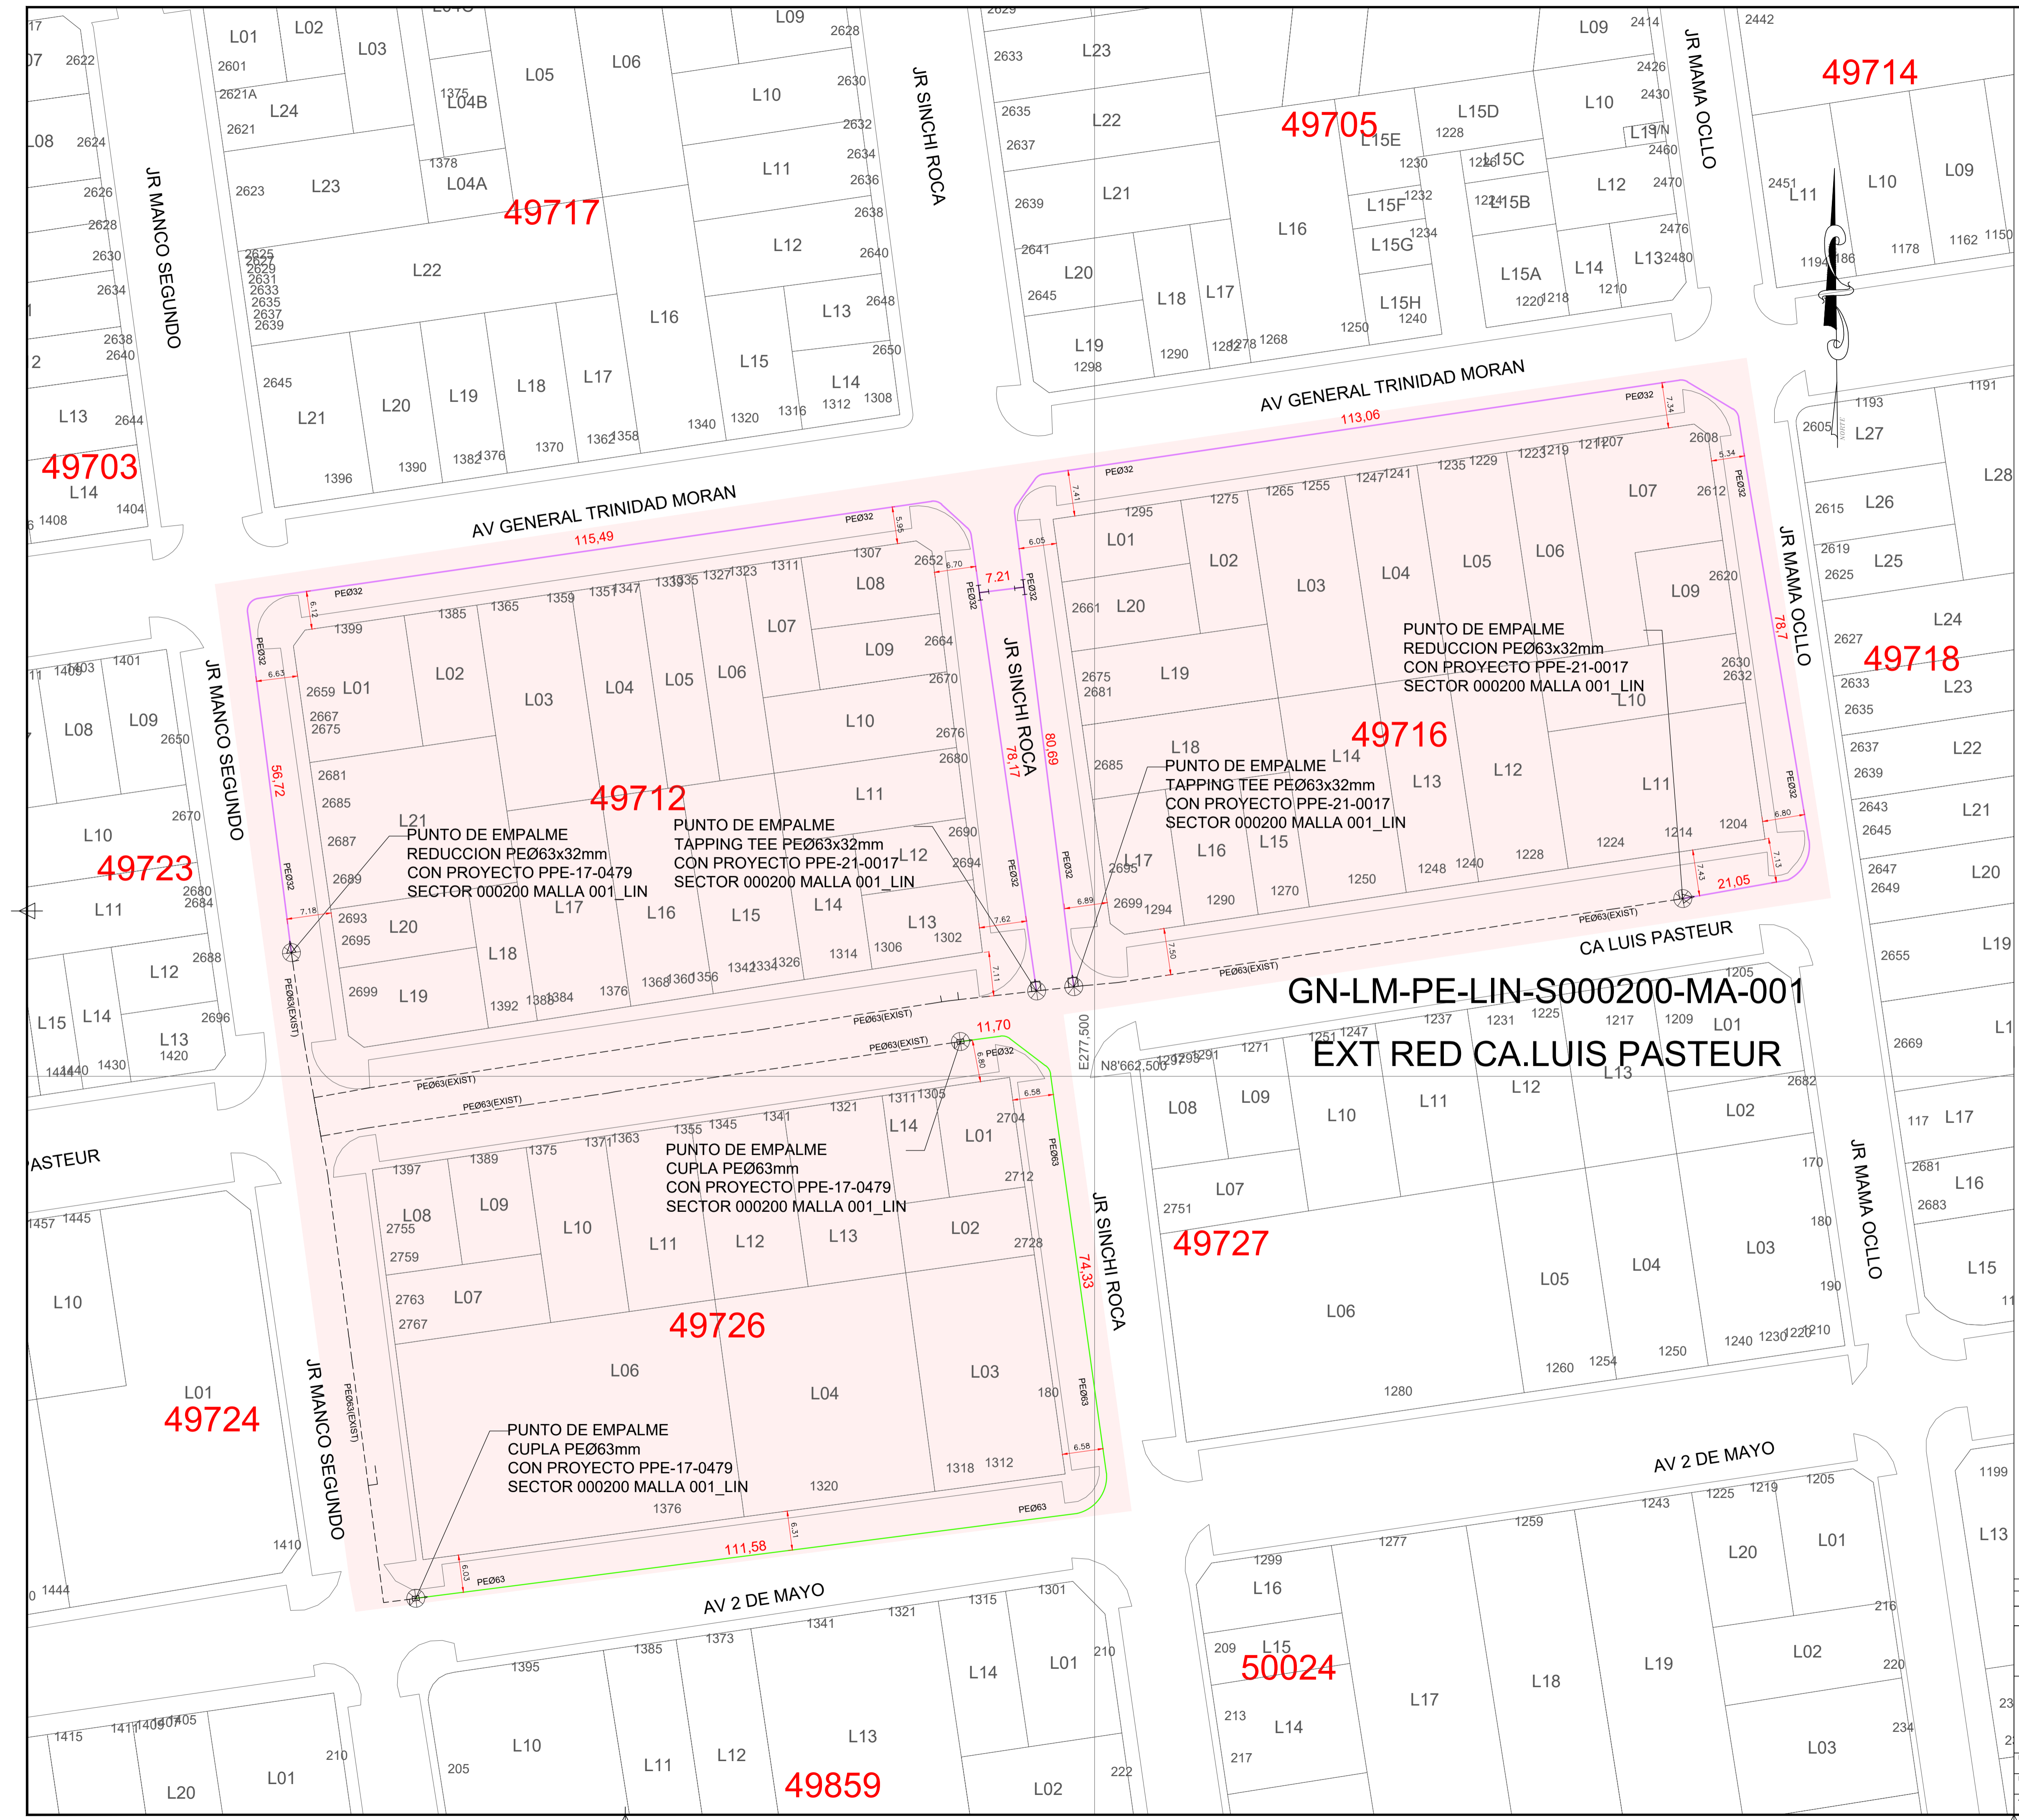

**SIMBOLOGIA**

Válvula		Conexión con Silleta (TF)	
Tapón		Conexión con Tapping Tee (EF)	
Reducción		Conexión sin válvula de exceso de flujo	
Transición AC-PE		Punto de Inicio de Progressiva: 0.00	
ERP		Punto Control Topográfico	
Triducto		Punto de salida de cable de detección en acometida	
Punto de empalme		Zona de protección mecánica de la red	
Gabinete		Tramo con tapada diferente a la típica	

**TIPO DE LINEA**

TUBERÍA PE Ø200mm	PE200
TUBERÍA PE Ø160mm	PE160
TUBERÍA PE Ø110mm	PE110
TUBERÍA PE Ø90mm	PE90
TUBERÍA PE Ø63mm	PE63
TUBERÍA PE Ø32mm	PE32
TUBERÍA PE Ø20mm	PE20
TUBERÍA PE (CON GAS)	PE

Distancia mínima a edificaciones consideradas en el trazado : 1m

**LEYENDA**

LIN - SECTOR 000200 MALLA 001	
EXT RED CA.LUIS PASTEUR	
ZONA ARQUEOLOGICA	

Gas Natural de Lima y Callao S.A.  
Subgerencia de Ingeniería  
Saturno Edwin Machuca Llanos  
CIP 129442

APROBADO 23/03/22

Ø TUBERÍA	LONGITUD
Ø 20 mm	-
Ø 32 mm	543.88
Ø 63 mm	197.61
Ø 90 mm	-
Ø 110 mm	-
Ø 160 mm	-
Ø 200 mm	-
Total	741.49

Representante Técnico (Contratista)

0	PARA CONSTRUCCIÓN	18/03/2022	JEBG	JMGV	CDPM
REV.	DESCRIPCIÓN	FECHA	ELABORÓ	REVISÓ	APROBÓ
LISTA DE REVISIONES					
		<b>REDES DE DISTRIBUCIÓN DE GAS NATURAL EN LIMA Y CALLAO</b>			
<b>TÍTULO: PPE-19-1130 - REDES DE POLIETILENO - LINCE</b> <b>LIN - EXT RED CA.LUIS PASTEUR</b> <b>PLANO MAESTRO</b>					
DIBUJO:	JEBG	FECHA:	18/03/2022	DISTRITO:	LINCE
REVISO:	JMGV	ESCALA:	1/750	ZONA Y MALLA:	SECTOR 000200 MALLA 001
APROBÓ:	CDPM	FILE:	1/1	REEMPLAZA:	---
<b>PPE-19-1130-00-PM-01</b>					<b>0</b>