



N°: 2022-0115492

Remitente:

GAS NATURAL DE LIMA Y CALLAO S.A. -
RUC: 20503758114

Recibido: 19/07/2022 - 09:12


N° de Folios: 35

Registrado: ASCUE CÁCERES

Consultas: www.munlima.gob.pe

Teléfonos: (51) 1 - 632 - 1300

Nota: La recepción NO da conformidad al contenido.

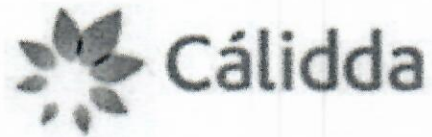CÓDIGO DEL PROYECTO: PPE-15-0068,
072-0074, 0077

Señores

MUNICIPALIDAD METROPOLITANA DE LIMA
GERENCIA DE DESARROLLO URBANOPresente. -Asunto: Solicita autorización para la ejecución de obras del proyecto "SAN -SECTOR 001300 -
MALLA (001, 005-007, 010) _ETAPA 02"

Radicado : R2022-037622

De nuestra consideración:

Gas Natural de Lima y Callao S.A. - Calidda, identificada con RUC N° 20503758114, debidamente representada por su apoderado el Señor Roberto Franco Gianoli Hanke, Identificado con DNI N° 10609610, con poderes inscritos en la partida electrónica N° 11352499 del Registro de Personas Jurídicas de la Oficina Registral de Lima, ante usted respetuosamente, nos presentamos y decimos::

Que, en el marco del proyecto de masificación del servicio público de gas natural promovido por el Gobierno Central (Proyecto Camisea), venimos a solicitar autorización para la ejecución de obras del proyecto denominado "**SAN -SECTOR 001300 - MALLA (001, 005-007, 010) _ETAPA 02**" **ubicado en el distrito de Santa Anita**, tal como se señala en los planos de ubicación y la memoria descriptiva que se adjuntan, las cuales se ejecutarán en las siguientes direcciones:

- AV HUAROCHIRÍ, Desde altura de CA 2 hasta AV CASCANUECES
- AV CASCANUECES, desde altura de CA ESTRADA hasta AV COLECTORA INDUSTRIAL
- AV. COLECTORA INDUSTRIAL, desde altura AV CASCANUECES hasta CA LAS AZUCENAS

Conforme a lo señalado en el Art. 81 de Decreto Supremo N° 042-99-EM (Reglamento de Distribución de Gas Natural por Red de Ductos), el concesionario de distribución podrá abrir los pavimentos, calzadas y aceras de las vías públicas que se encuentren dentro del área de concesión, previa notificación ac la Municipalidad respectiva, quedando obligado a efectuar la reparación que sea menester dentro del plazo otorgado por dicha Municipalidad.

El estudio de Impacto Ambiental del mencionado proyecto ha sido aprobado mediante R.D N°0116-2004-MEM/AAM de fecha 13 de agosto del 2004, expedida por la Dirección General de Asuntos Ambientales del Ministerio de Energía y Minas.

En virtud de lo antes expuesto, y de conformidad con lo establecido en el Texto Único de Procedimientos Administrativos de la Municipalidad, adjuntamos la siguiente documentación:

1. Plano de Ubicación
2. Planos de planta y perfil
3. Memoria Descriptiva y Especificaciones Técnicas
4. Cronograma de Obra

CÁLIDDA
C. MORILLAS
C.C. La Roca
Teléfono: (51) 1-632-1300
San Borja



[Handwritten signature]



Por su parte, informamos la contratación de la empresa **P.A PERU SAC**, empresa identificada con RUC. N° 20549011196, para la elaboración de dichos trabajos contando como responsable por parte de la empresa contratista con la Ingeniera Diana Cayo Rivas, con registro del Colegio de Ingenieros N°122261; asimismo, nuestra representada designa como persona responsable al Ingeniero Leyla G. Eugenio Sarmiento, con Registro del Colegio de Ingenieros N° 150305.

De conformidad con lo dispuesto en el artículo 126° del Texto Único Ordenado de la Ley N° 27444- Ley del Procedimiento Administrativo General, otorgamos poder general para efectos de la tramitación ordinaria de éste procedimiento al Señor **EDER MERA LEON** con DNI N° 10214048 Y/O el Sr. **ROBERT VALVERDE ALVARADO** con DNI N° 41195791, a fin que en nombre y representación de nuestra empresa, pueda revisar el expediente, realizar las gestiones necesarias orientadas a la obtención de los permisos y en su oportunidad proceder al recojo de la autorización que corresponda.

POR TANTO:

A usted señor Gerente, mucho agradeceremos se sirva disponer lo necesario a efecto se nos proporcione la autorización solicitada, por corresponder a derecho.

Atentamente,

Firmado Digitalmente por:
ROBERTO FRANCO GIANOLI
HANKE
Fecha: 18/07/2022 14:40:24


Roberto Franco Gianoli Hanke
Sub Gerente Legal



CÁLIDDA
C. McCreth 150
C.C La Rambla, Torre 2,
Teléfono: (51-1) 611-7500
San Borja, Lima, Perú



A B C D E F G H I J

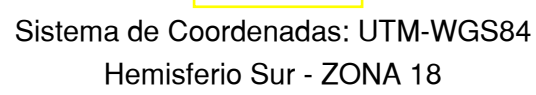

- | | | | |
|------------------|---|--|---|
| Válvula |  | Conexión con Sileta (TF) |  |
| Tapon |  | Conexión con Topping Tee (EF) |  |
| Reducción |  | Conexión sin válvula de acceso de flujo |  |
| Transición AC-PE |  | Punto de inicio de Progresivo: 0,00 |  |
| ERP |  | Punto Control Topográfico |  |
| Trédacto |  | Punto de salida de cable de detección en acometido |  |
| Punto de empinme |  | Zona de protección mecánica de la red |  |
| Gabinete |  | Tramo con topado diferente a la lítica |  |

TIPO DE LINEA

- | | | |
|------------|-----------|-------|
| TUBERIA PE | ø200mm | PE200 |
| TUBERIA PE | ø160mm | PE160 |
| TUBERIA PE | ø110mm | PE110 |
| TUBERIA PE | ø90mm | PE90 |
| TUBERIA PE | ø63mm | PE63 |
| TUBERIA PE | ø32mm | PE32 |
| TUBERIA PE | ø20mm | PE20 |
| TUBERIA PE | (CON GAS) | PE |

Distancia mínima a edificaciones consideradas en el trazado : 1m

[Signature]
PRIMER MECÁNICO DE FLUIDOS


Representante Técnico
(Contratista)

**METRADO DE CANALIZACIÓN VIA LOCAL DISTRITO
SANTA ANITA- SECTOR 001300 MALLA (001,005,006,007,01**

			DIAMETRO				
ITEM	CODIGO	SECTOR / MALLA	32	63	160	200	TOTAL
1	PPE-15-0068	SAN -SECTOR 001300 - MALLA 001_ETAPA 02	47,29				47,29
2	PPE-15-0072	SAN -SECTOR 001300 - MALLA 005_ETAPA 02	146,15				146,15
3	PPE-15-0073	SAN -SECTOR 001300 - MALLA 006_ETAPA 02	139,78				139,78
4	PPE-15-0074	SAN -SECTOR 001300 - MALLA 007_ETAPA 02	261,86				261,86
5	PPE-15-0077	SAN -SECTOR 001300 - MALLA 010_ETAPA 02	108,72				108,72
METRAJES TOTALES SANTA ANITA- SECTOR 001300 MALLA (001,005,006,007,010)							1011,41




METRAJES TOTALES SANTA ANITA- SECTOR 001300 MALLA (001,005,006,007,008)

A		PARA PERMISOS		12/01/2001		JMS		JMAE		CDPM	
REV.		DESCRIPCIÓN		FECHA		ELABORÓ		REVISÓ		APROBÓ	
LISTA DE REVISIONES											
			REDES DE DISTRIBUCIÓN DE GAS NATURAL EN LIMA Y CALLAO								
TÍTULO : PPE-15-(0068,0072-0074,0077) - REDES DE POLIETILENO - SANTA ANITA SAN - SECTOR 1300 MALLA (01-05-06-07-10)_ETAPA 02 PLANO MAESTRO											
DIBUJO :		APS		FECHA :		12/11/21		DISTRITO :		SANTA ANITA	
REVISO		JMAE		ESCALA :		S/E		SECTOR :		1300 MALLA (01-05-06-07-10)_ETAPA 02	
APROBÓ :		CDPM		FILE :		1/1		REEMPLAZA :		---	
								PLANO N° : PPE-15-(0068-0072)-02-PM-01		REV. : A	

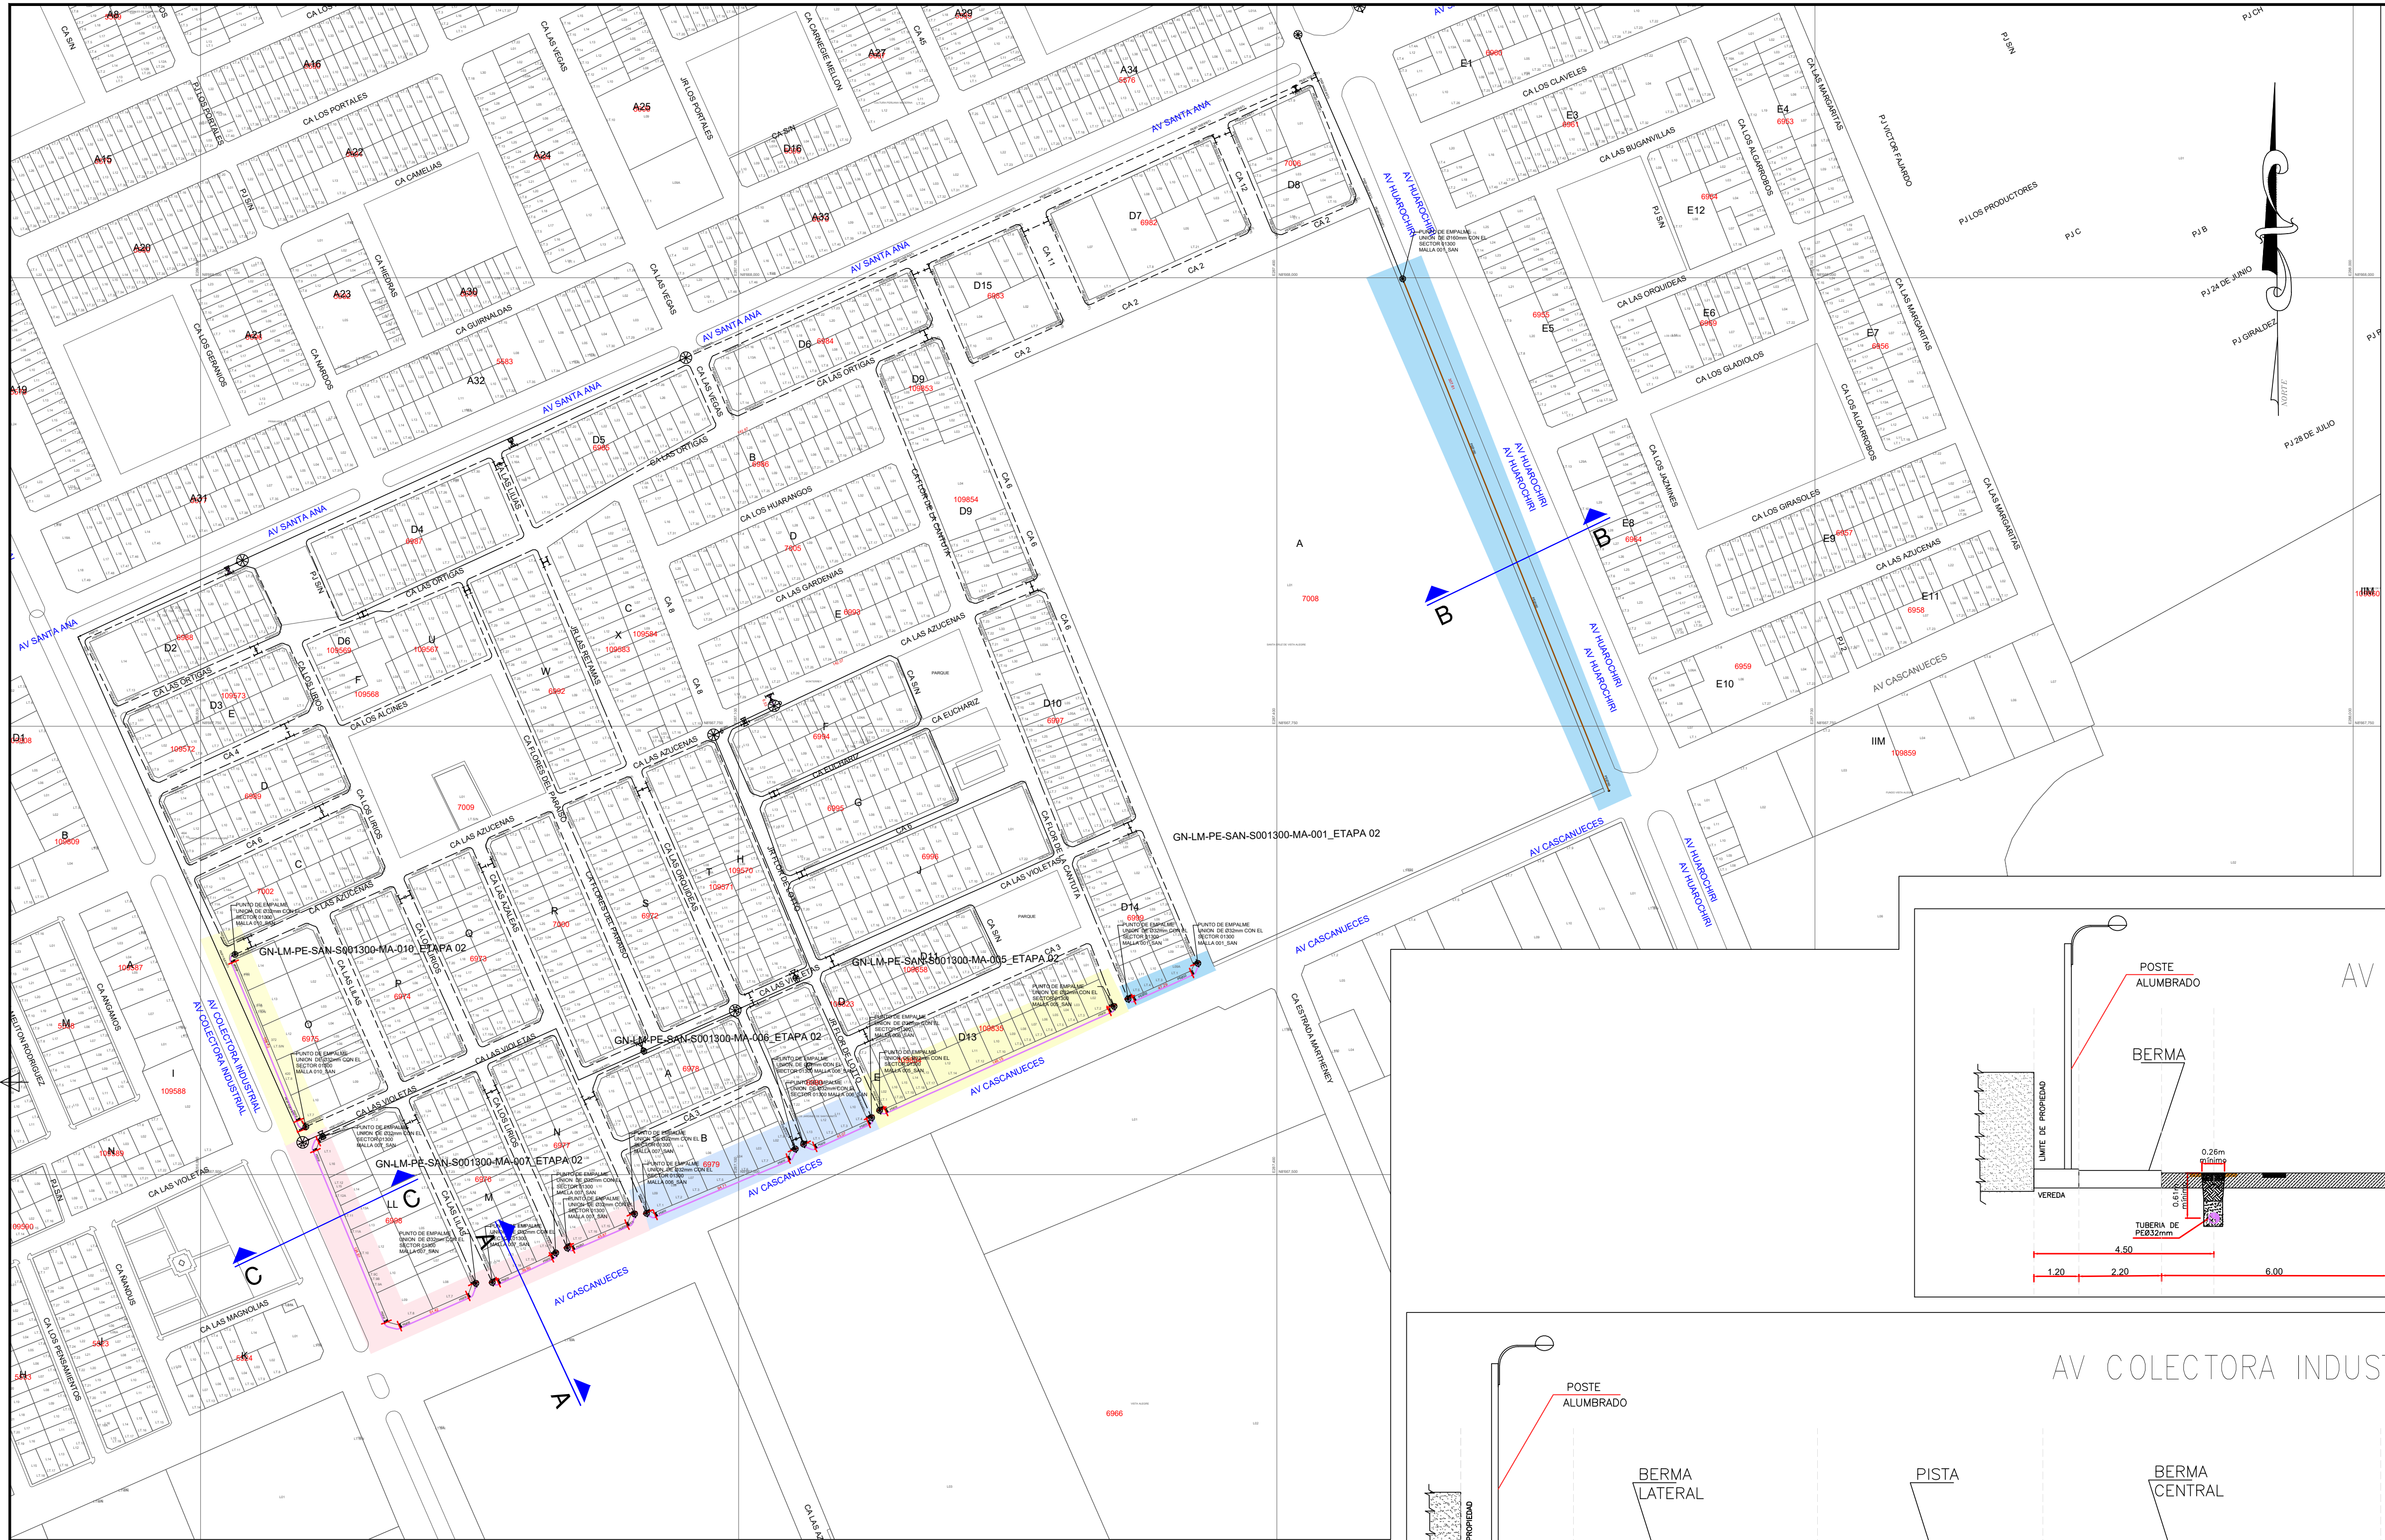

SIMBOLOGIA	
Visual	Conexión con Sileta (TF)
Tapón	Conexión con Tapping Tee (EF)
Reducción	Conexión sin válvula de exceso de flujo
Transición AC-PE	Punto de inicio de Progreso: 0.00
ERP	Punto Control Topográfico
Triducto	Punto de salida de cable de detección en normalidad
Punto de emplazamiento	Zona de protección machinos de la red
Gabinete	Tramo con tapado diferente a la típica
TIPO DE LINEA	
TUBERIA PE #200mm	PE200
TUBERIA PE #160mm	PE160
TUBERIA PE #110mm	PE110
TUBERIA PE #90mm	PE90
TUBERIA PE #63mm	PE63
TUBERIA PE #32mm	PE32
TUBERIA PE #20mm	PE20
TUBERIA PE (CON GAS)	PE

[Signature]
Representante Técnico
(Contratista)

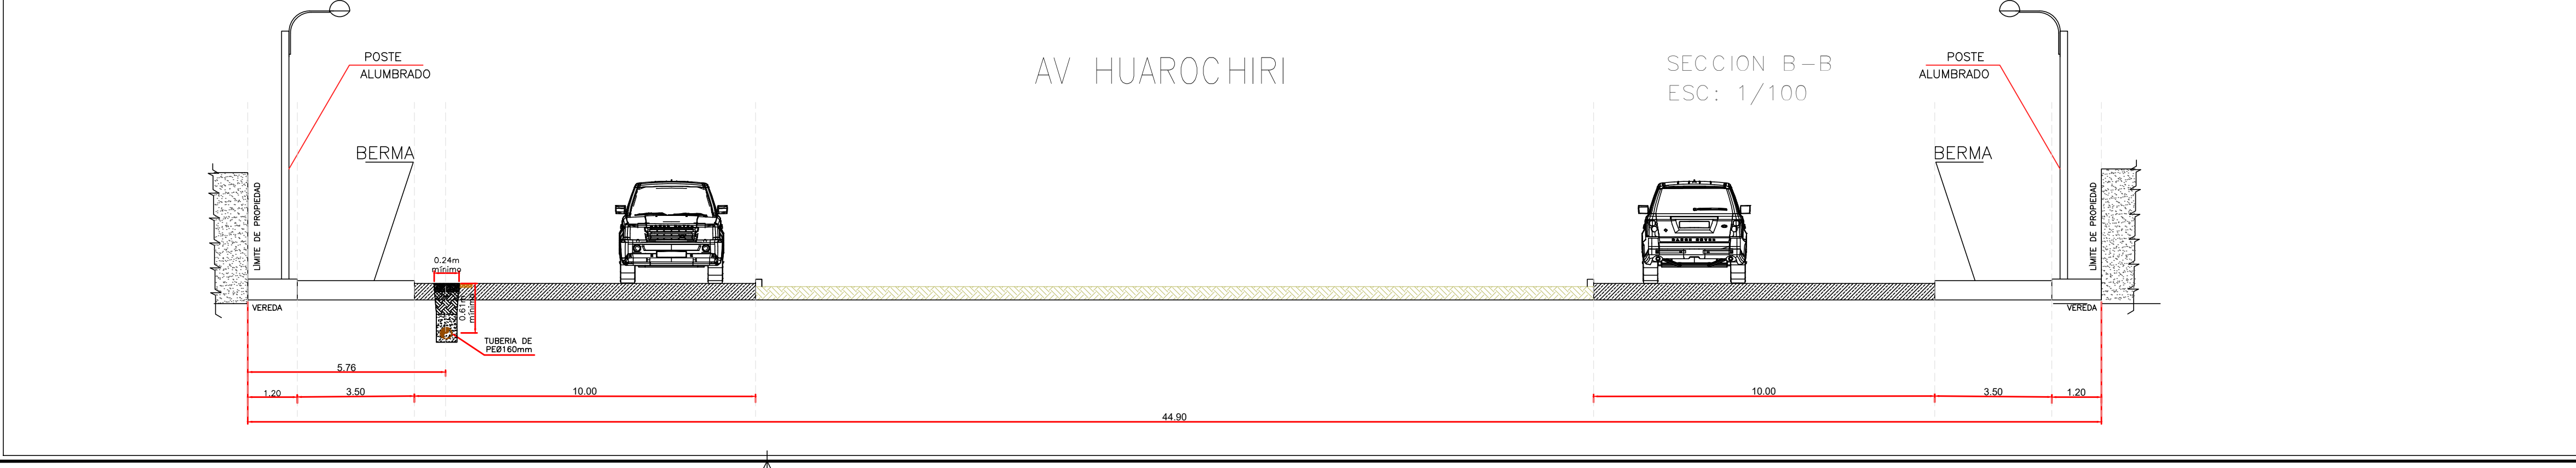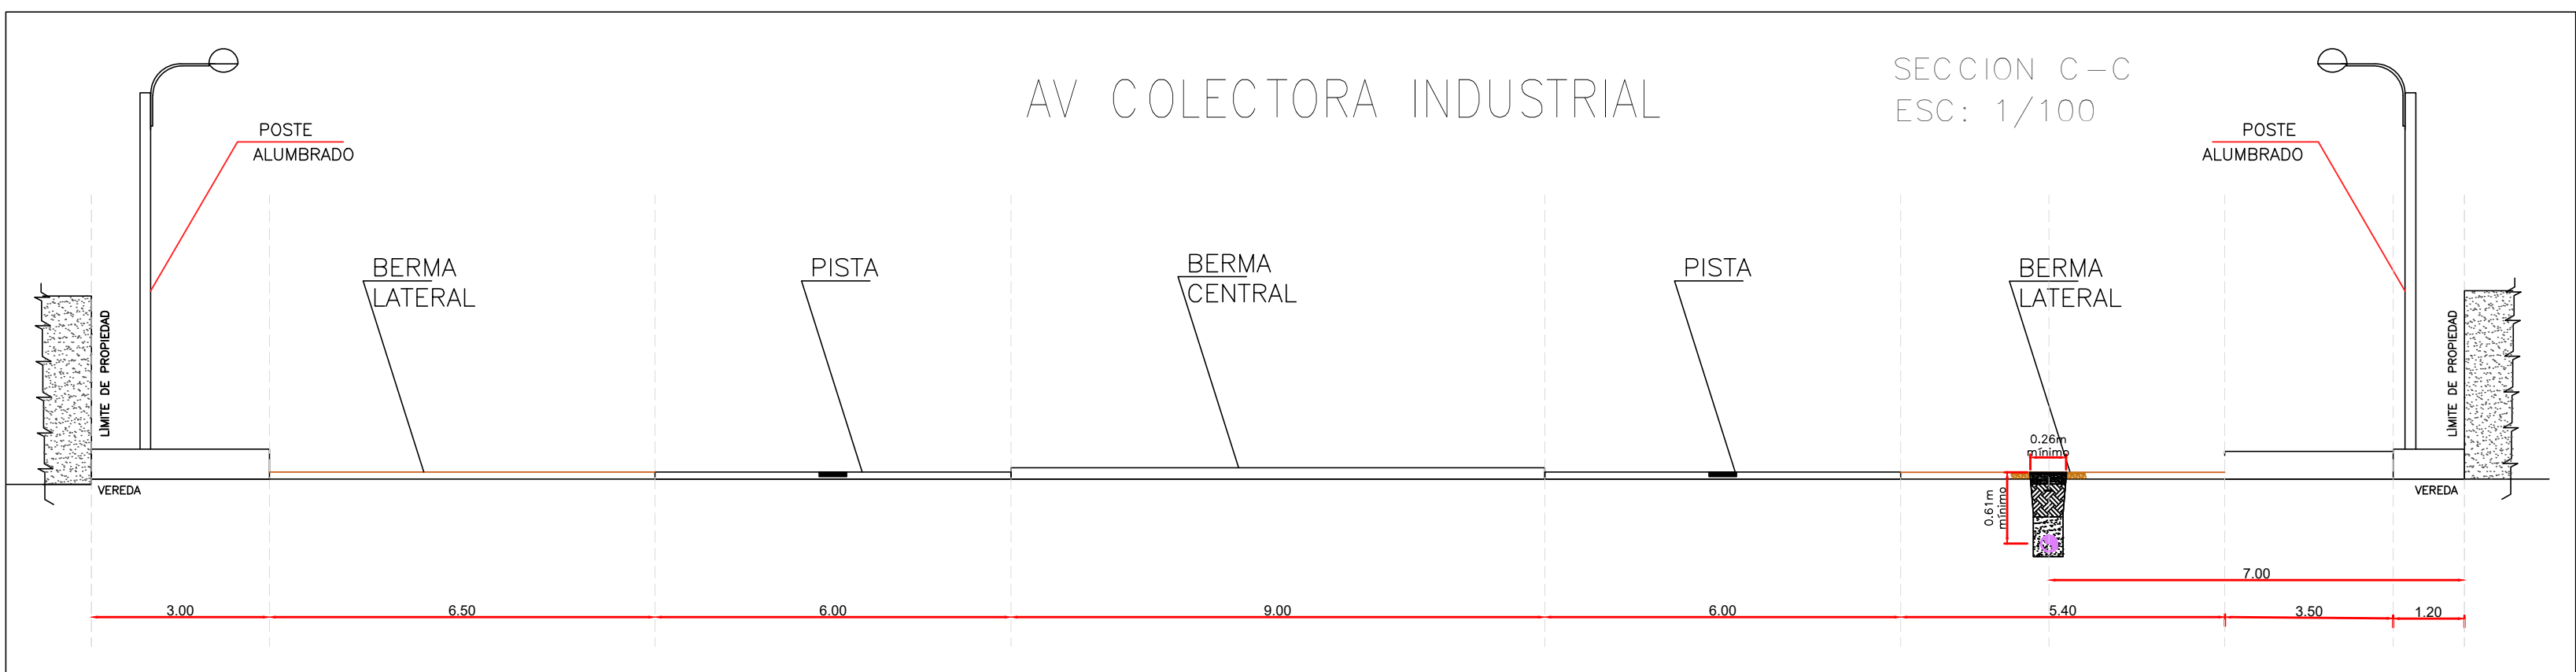
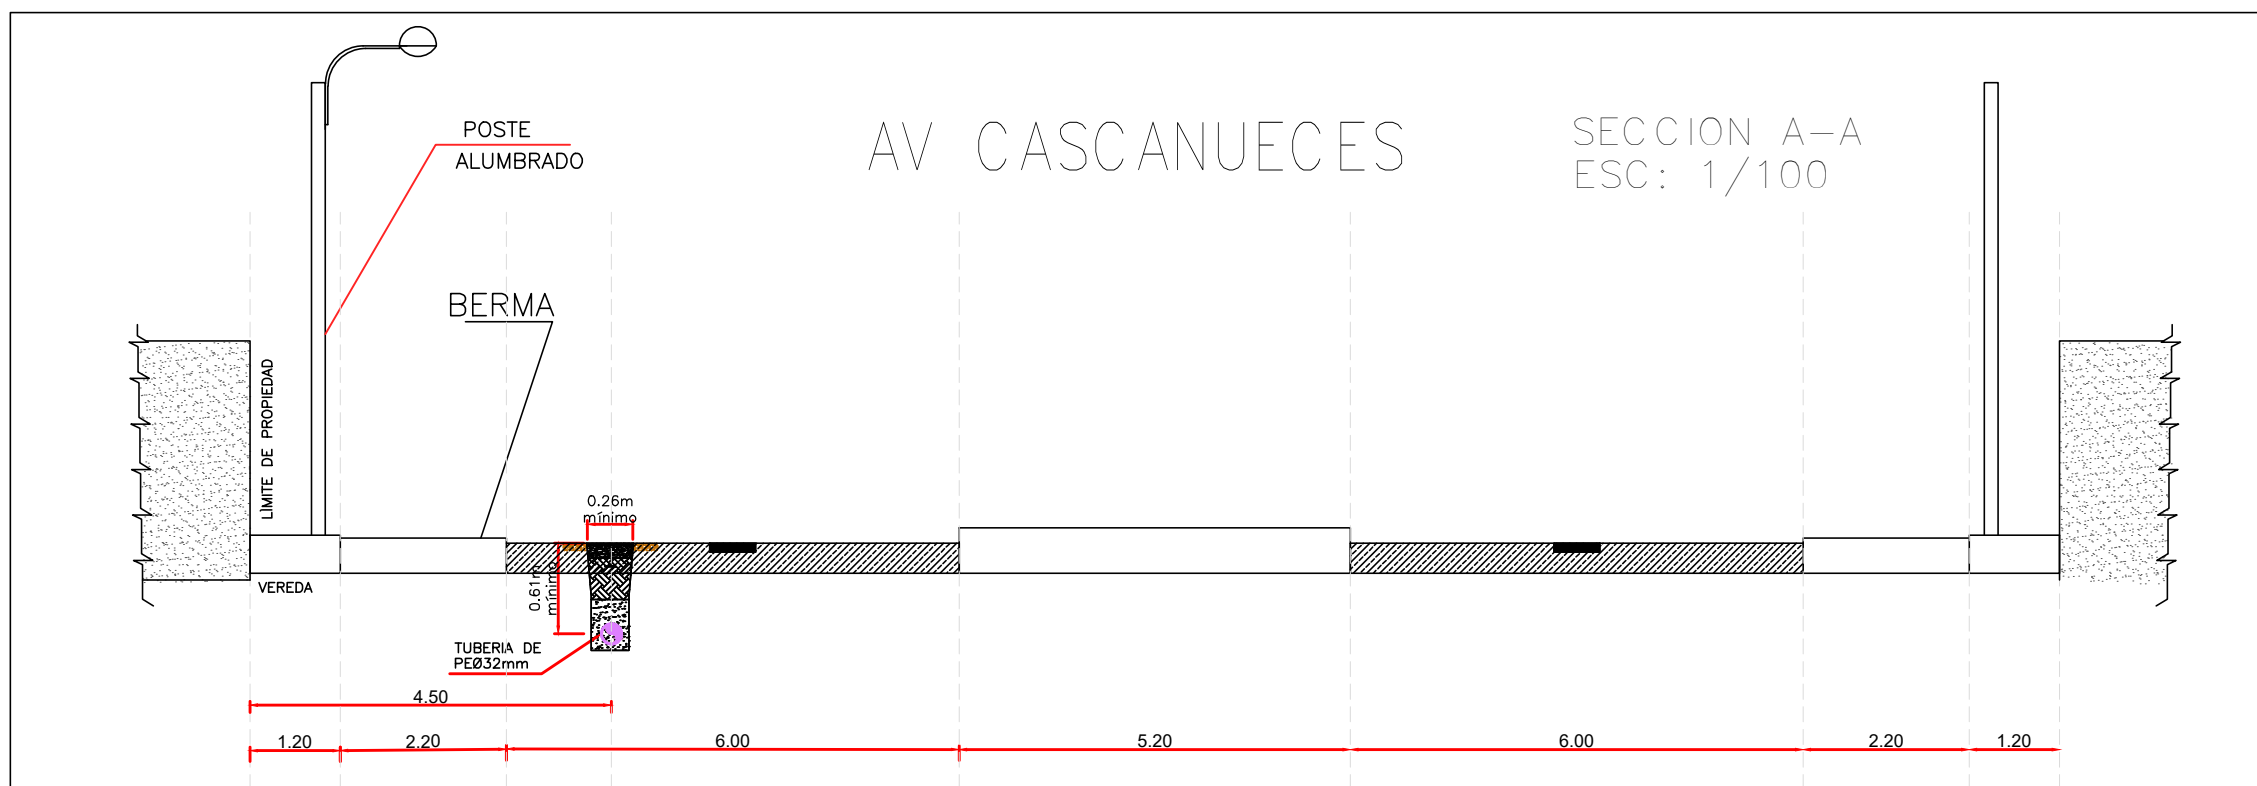


PARA PERMISO		12/11/2021	APS	JMAE	CDPM
REV.	DESCRIPCION	FECHA	ELABORO	REVISO	APROBO
LISTA DE REVISIONES					
TITULO: PPE-15-(0068,0072-0074,0077) - REDES DE POLIETILENO - SANTA ANITA					
SAN - SECTOR 1300 MALLA (01-05-06-07-10)_ETAPA 02					
PLANO DE CORTE					
DIBUJO:	APS	FECHA:	12/11/21	DISTRITO:	SANTA ANITA
REVISO:	JMAE	ESCALA:	S/E	ZONA Y MALLA:	SECTOR 1300 MALLA (01-05-06-07-10)_ETAPA 02
APPROBO:	CDPM	FILE:	1/1	REEMPLAZA:	---
PPE-15-(0068-0077)-02-OT-01					A

CROQUIS DE UBICACION

CUADRANTE H08-H09

A B C D E F G H I J

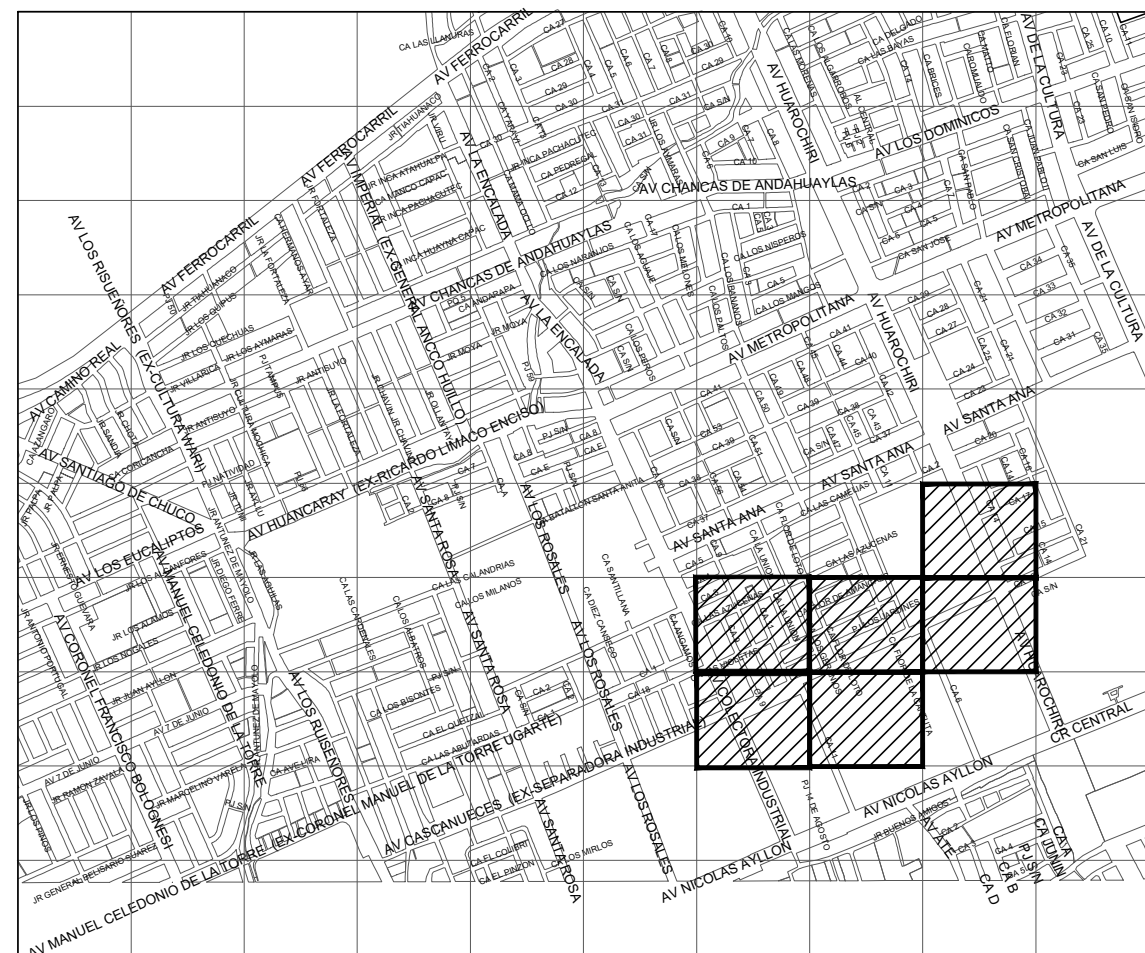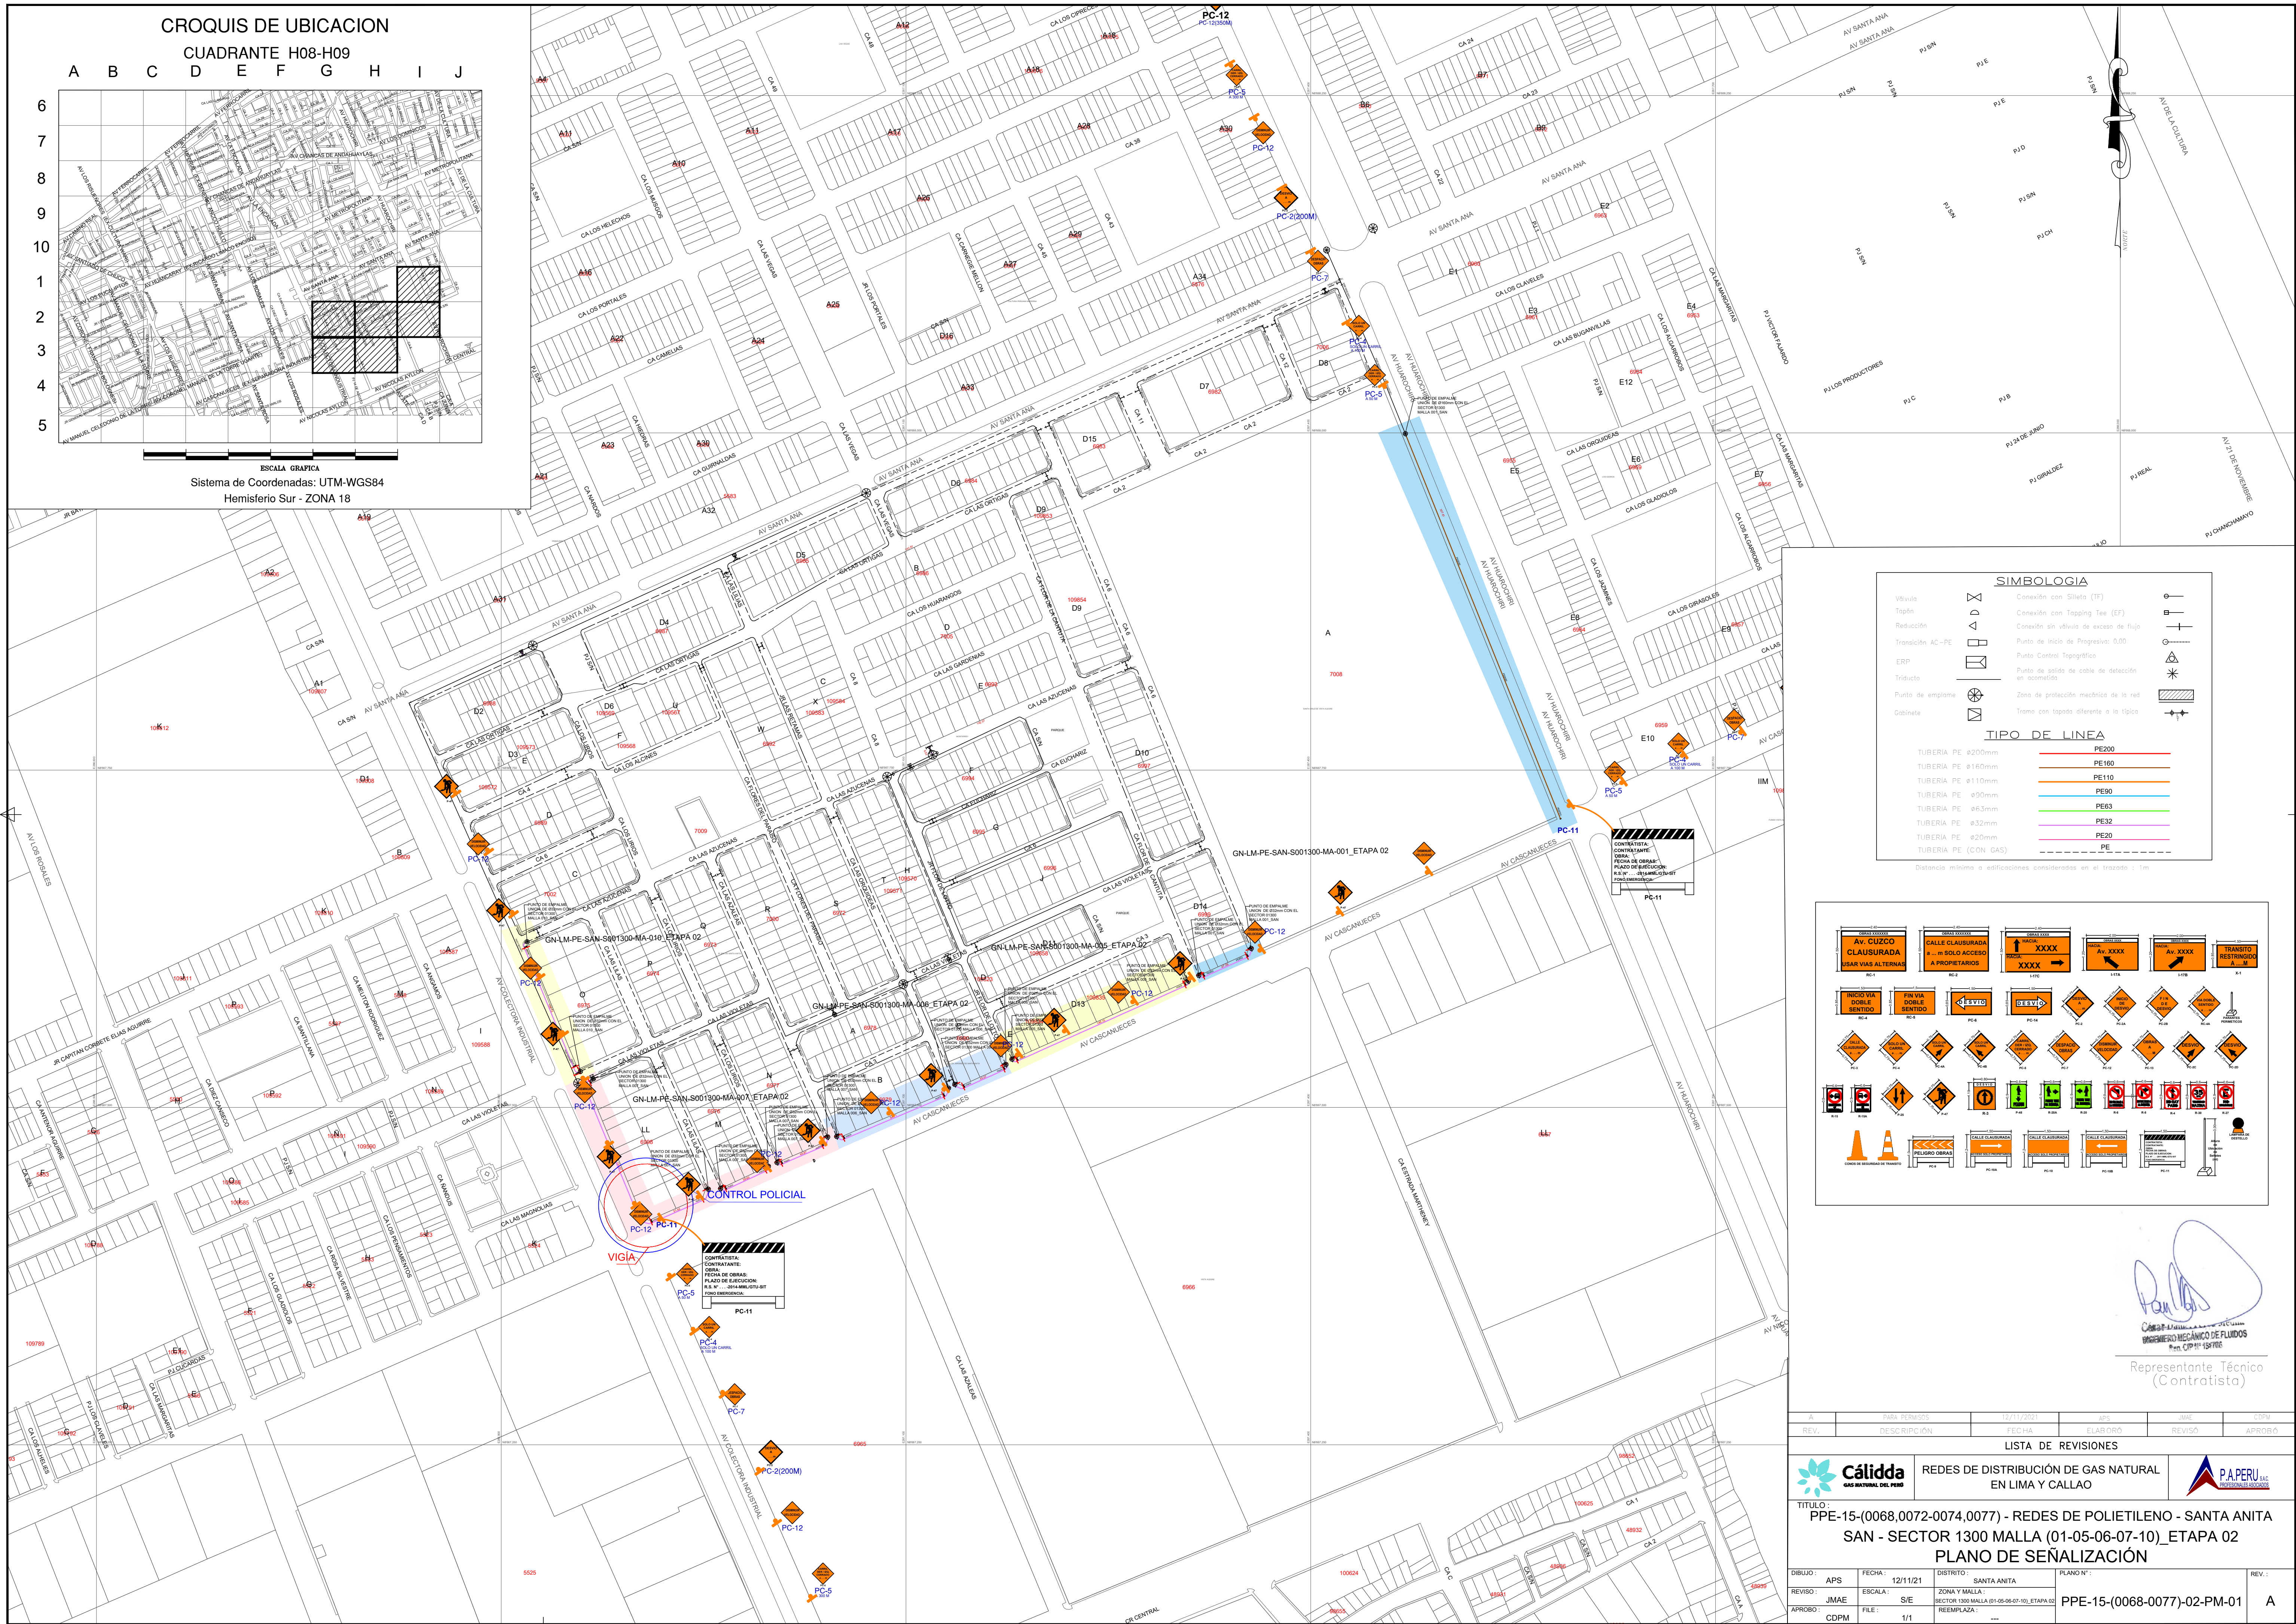6
7
8
9
10
1
2
3
4
5ESCALA GRAFICA
Sistema de Coordenadas: UTM-WGS84
Hemisferio Sur - ZONA 18


SIMBOLOGIA

Válvula		Conexión con Silleta (TF)	
Tapón		Conexión con Tapping Tee (EF)	
Reducción		Conexión sin visula de exceso de flujo	
Transición AC-PE		Punto de Inicio de Progresión: 0.00	
ERP		Punto Control Topográfico	
Triducto		Punto de salida de cable de detección en acometida	
Punto de empuje		Zona de protección mecánica de la red	
Gabinete		Tramo con tapado diferente a la típica	

TIPO DE LINEA

TUBERIA PE #200mm	PE200
TUBERIA PE #160mm	PE160
TUBERIA PE #110mm	PE110
TUBERIA PE #90mm	PE90
TUBERIA PE #63mm	PE63
TUBERIA PE #32mm	PE32
TUBERIA PE #20mm	PE20
TUBERIA PE (CON GAS)	PE

Distancia mínima a edificaciones consideradas en el trazado : 1m

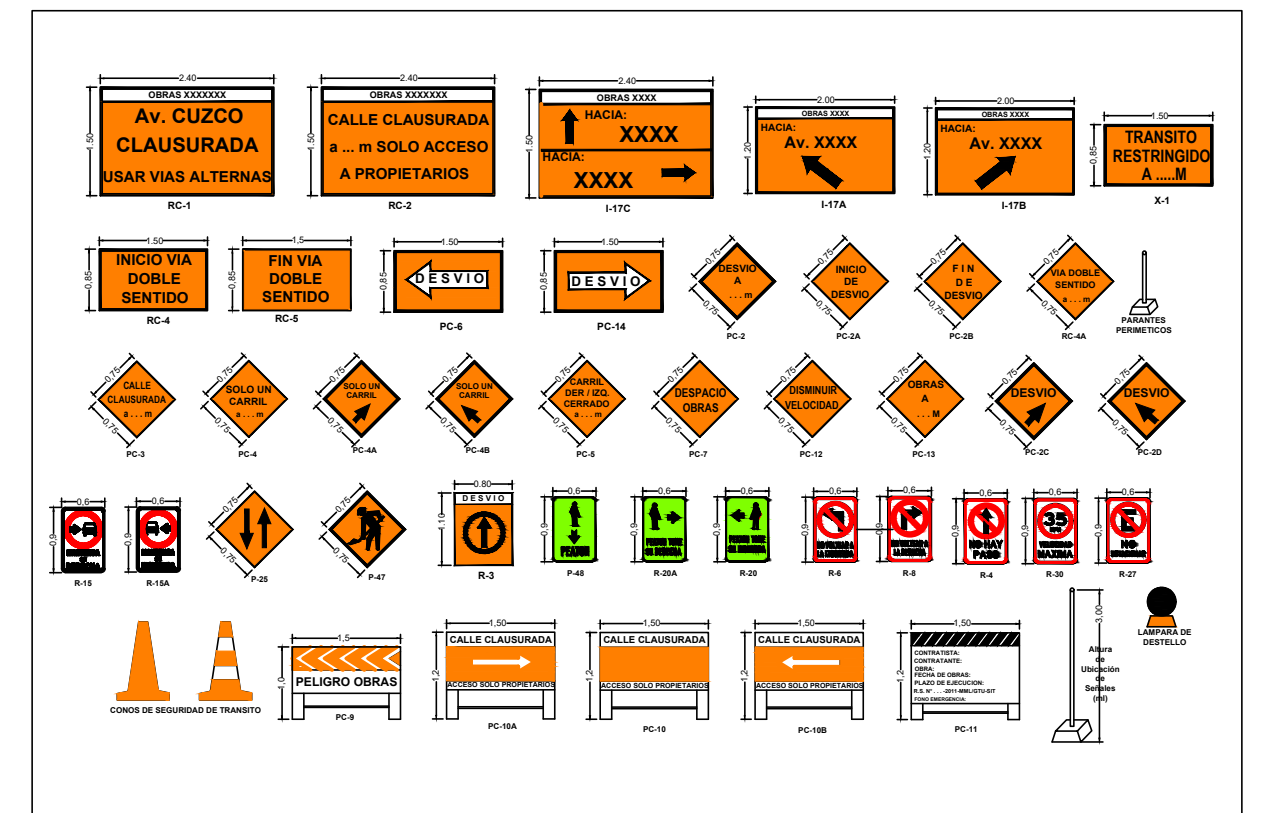
Representante Técnico
(Contratista)

A	PARA PERMISOS	12/11/2021	APS	JMAE	CDPM
REV.	DESCRIPCION	FECHA	ELABORO	REVISO	APROBO
LISTA DE REVISIONES					
Cálida REDES DE DISTRIBUCION DE GAS NATURAL EN LIMA Y CALLAO					
TITULO: PPE-15-(0068,0072-0074,0077) - REDES DE POLIETILENO - SANTA ANITA					
SAN - SECTOR 1300 MALLA (01-05-06-07-10)_ETAPA 02					
PLANO DE SEÑALIZACION					
DIBUJO:	APS	FECHA:	12/11/21	PLANO N°:	SANTA ANITA
REVISO:	JMAE	ESCALA:	S/E	SECTOR:	SECTOR 1300 MALLA (01-05-06-07-10)_ETAPA 02
APPROBADO:	CDPM	FILE:	1/1	REEMPLAZA:	PPE-15-(0068-0077)-02-PM-01

CRONOGRAMA DE OBRA PROYECTO:

PPE-15-(0068,0072-074,0077)_SAN-SECTOR 001300 MALLA (001,005,006,007,010)_ETAPA 02 SANTA ANITA

Id	Nombre de tarea	Duración	Comienzo	Fin																									
					ago '22	1	8	15	22	29	5	12	19	26	3	10	17	24	31	7	14	21	28	5	dic '22	12	19	26	3
1	ACTIVIDADES DE OBRA	90 días?	lun 1/08/22	vie 2/12/22																									
2	INSTALACIÓN DE TUBERÍA	90 días?	lun 1/08/22	vie 2/12/22																									
3	PPE-15-(0068,0072-074,0077)_SAN-SECTOR 001300 MALLA (001,005,006,007,010)_ETAPA 02	90 días?	lun 1/08/22	vie 2/12/22																									
4	Inicio de Obra	0 días	lun 1/08/22	lun 1/08/22																									
5	Recorrido Informativo y Difusión	90 días	lun 1/08/22	vie 2/12/22																									
6	Replanteo de Trazo	20 días	mar 2/08/22	lun 29/08/22																									
7	Señalización	85 días	mar 2/08/22	lun 28/11/22																									
8	Calicatas	30 días	mar 2/08/22	lun 12/09/22																									
9	Corte y Demolición	60 días	mar 2/08/22	lun 24/10/22																									
10	Excavación	60 días	mié 3/08/22	mar 25/10/22																									
11	Tendido de tubería	60 días	mié 3/08/22	mar 25/10/22																									
12	Relleno y Compactación	60 días	mié 3/08/22	mar 25/10/22																									
13	Acabado vereda y/o pista (Resane)	80 días	jue 4/08/22	mié 23/11/22																									
14	FIN - CONSTRUCCION	0 días	mié 23/11/22	mié 23/11/22																									
15	Prueba de hermeticidad (Puntos de Venteo y Prueba de 24 horas)	2 días	jue 24/11/22	vie 25/11/22																									
16	Gasificación	2 días	lun 28/11/22	mar 29/11/22																									
17	Limpieza y Aseo	88 días	mar 2/08/22	jue 1/12/22																									
18																													
19																													
20																													
21																													


César Daniel Peres Medina
INGENIERO MECÁNICO DE FLUIDOS
Reg. CIP N° 151706

Tarea		Tarea inactiva		Informe de resumen manual		Hito externo	
División		Hito inactivo		Resumen manual		Fecha límite	
Hito		Resumen inactivo		solo el comienzo		Progreso	
Resumen		Tarea manual		solo fin		Progreso manual	
Resumen del proyecto		solo duración		Tareas externas			



MUNICIPALIDAD DISTRITAL DE SANTA ANITA

SUBGERENCIA DE ATENCION AL CIUDADANO Y GESTION DOCUMENTARIA

378-2022

Sistema de Tramite Documentario EXPEDIENTE N° 6462

Fecha de Ingreso : 2022-08-09

Hora de
Ingreso :
12:58:57

Razón Social o Nombre : CALIDDA

Remitente : S/R

Asunto : AUTORIZACION EN AREA DE USO PUBLICO PARA LA REALIZACION DE OBRAS DE INSTALACION, AMPLIACION O MANTENIMIENTO DE LA INFRAESTRUCTURA PARA PRESTACION DE SERVICIOS PUBLICOS

Acción :
Trámite

Referencia : S/R

Destino : SUBGERENCIA DE OBRAS PRIVADAS, CONTROL URBANO Y CATASTRO

Estado : Enviado Folios : 34

Observaciones : 936324872 / JOSE.GARRIDO@PROFESIONALESASOCIADOS.PE

La recepcion del documento no significa su aceptación, y esta sujeta a posterior revisión.
Verifique es estado de su tramite en : www.munisantanita.gob.pe
Clave de Verificacion 796848

MDSA-DMANDUJANO [2022/08/09 : 01:03:07]

sistema.munisantanita.gob.pe/std/ingreso/Exp_impreso.php?id=&fyz=6462&anio=2022

CÓDIGO DEL PROYECTO: PPE-15-0068,
0072-0074, 0077

Lima, 18 de Julio de 2022

Señores

MUNICIPALIDAD DISTRITAL DE SANTA ANITA
GERENCIA DE DESARROLLO URBANO

Presente. -

Asunto: Solicita autorización para la ejecución de obras del proyecto "SAN -SECTOR 001300 - MALLA (001, 005-007, 010) _ETAPA 02"

Radicado : R2022-037622

De nuestra consideración:

Gas Natural de Lima y Callao S.A. - Cálidda, identificada con RUC N° 20503758114, debidamente representada por su apoderado el Señor Roberto Franco Gianoli Hanke, Identificado con DNI N° 10609610, con poderes inscritos en la partida electrónica N° 11352499 del Registro de Personas Jurídicas de la Oficina Registral de Lima, ante usted respetuosamente, nos presentamos y decimos:


Que, en el marco del proyecto de masificación del servicio público de gas natural promovido por el Gobierno Central (Proyecto Camisea), venimos a solicitar autorización para la ejecución de obras del proyecto denominado "**SAN -SECTOR 001300 - MALLA (001, 005-007, 010) _ETAPA 02**" ubicado en el distrito de Santa Anita, tal como se señala en los planos de ubicación y la memoria descriptiva que se adjuntan.


Conforme a lo señalado en el Art. 81 de Decreto Supremo N° 042-99-EM (Reglamento de Distribución de Gas Natural por Red de Ductos), el concesionario de distribución podrá abrir los pavimentos, calzadas y aceras de las vías públicas que se encuentren dentro del área de concesión, previa notificación a la Municipalidad respectiva, quedando obligado a efectuar la reparación que sea menester dentro del plazo otorgado por dicha Municipalidad.

El estudio de Impacto Ambiental del mencionado proyecto ha sido aprobado mediante R.D N°0116-2004-MEM/AAM de fecha 13 de agosto del 2004, expedida por la Dirección General de Asuntos Ambientales del Ministerio de Energía y Minas.

En virtud de lo antes expuesto, y de conformidad con lo establecido en el Texto Único de Procedimientos Administrativos de la Municipalidad, adjuntamos la siguiente documentación:

1. Plano de Ubicación
2. Planos de planta y perfil
3. Memoria Descriptiva y Especificaciones Técnicas
4. Cronograma de Obra

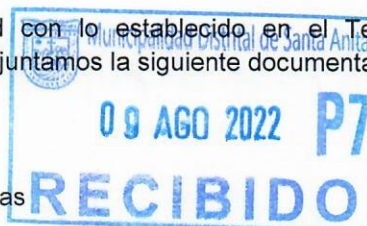

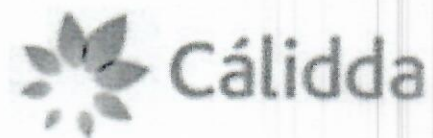

Por su parte, informamos la contratación de la empresa **P.A PERU SAC**, empresa identificada con RUC. N° 20549011196, para la elaboración de dichos trabajos contando como responsable por parte de la empresa contratista con la Ingeniera Diana Cayo Rivas, con registro del Colegio de Ingenieros N°122261; asimismo, nuestra representada designa como persona responsable al Ingeniero Leyla G. Eugenio Sarmiento, con Registro del Colegio de Ingenieros N° 150305.

De conformidad con lo dispuesto en el artículo 126° del Texto Único Ordenado de la Ley N° 27444- Ley del Procedimiento Administrativo General, otorgamos poder general para efectos de la tramitación ordinaria de éste procedimiento al Señor **EDER MERA LEON** con DNI N° 10214048 Y/O el Sr. **ROBERT VALVERDE ALVARADO** con DNI N° 41195791, a fin que en nombre y representación de nuestra empresa, pueda revisar el expediente, realizar las gestiones necesarias orientadas a la obtención de los permisos y en su oportunidad proceder al recojo de la autorización que corresponda.

POR TANTO:

A usted señor Gerente, mucho agradeceremos se sirva disponer lo necesario a efecto se nos proporcione la autorización solicitada, por corresponder a derecho.

Atentamente,

Firmado Digitalmente por:
**ROBERTO FRANCO GIANOLI
HANKE**
Fecha: 18/07/2022 14:40:27

Roberto Franco Gianoli Hanke
Sub Gerente Legal



CÁLIDDA
C. Morelli 150
C.C. La Remota, Torre 2,
Teléfono: (051-9) 611-7500
San Jorge, Lima, Perú

