

★2022-101219★



Lima, 18 de enero de 2022

Señores

MUNICIPALIDAD DISTRITAL DE BREÑAPresente. -

Atención: Sub Gerencia de Obras Públicas.
 Asunto: Solicita opinión técnica para la ejecución de obras del proyecto "EXT. RED A JR. FEDERICO VILLARREAL- SECTOR 300 (02; 08; 10; 15; 17; 18) CENTENARIO SECTOR 500(01) EXT. RED A JUAN PABLO FERNANDINI - SECTOR 500(04) 300 (09; 19) BREÑA"
 Radicado: R2021-123124

De nuestra consideración:

Gas Natural de Lima y Callao S. A., Cálidda, identificada con RUC N° 20503758114, debidamente representada por su apoderado el Señor Roberto Franco Gianoli Hanke, identificado con DNI N° 10609610, ante usted respetuosamente, nos presentamos y decimos:

Nos dirigimos a ustedes con la finalidad de solicitar la Opinión favorable para la ejecución de trabajos de canalización del proyecto denominado "**EXT. RED A JR. FEDERICO VILLARREAL- SECTOR 300 (02; 08; 10; 15; 17; 18) CENTENARIO SECTOR 500(01) EXT. RED A JUAN PABLO FERNANDINI - SECTOR 500(04) 300 (09; 19) BREÑA**" la misma que viene siendo requerida por la Gerencia de Desarrollo Urbano de la Municipalidad Metropolitana de Lima, con **CARTA N° D003461-2021-MML-GDU-SAU-DORP**

Debemos señalar que conforme a lo establecido en la Ley de Promoción del Desarrollo de la Industria del Gas Natural (Ley 27133), el Estado Peruano ha declarado "**De interés nacional y necesidad pública**" el fomento y desarrollo de la industria del gas natural, lo cual comprende a la Distribución de Gas Natural por Red de Ductos a cargo de Cálidda.

En caso de que requiera alguna coordinación referente al presente proyecto, lo puede realizar con el Sr. Eder Mera León - Telef. 9975-84977 y/o con el Sr. Abel Villanueva Alarcon -Telef. 998 319 038

Asimismo, señalamos que de acuerdo al numeral 20.4 del artículo 20° del TUO de la Ley N° 27444, vuestro despacho nos podrá notificar a los siguientes correos electrónicos:

- casilla.electronica@proveedores.calidda.com.pe
- Gestion.Permisos@calidda.com.pe
- emera@meraasesores.com

POR TANTO:

A usted señor Sub Gerente, mucho agradeceremos su apoyo correspondiente,

Atentamente,

Firmado Digitalmente por:
ROBERTO FRANCO GIANOLI HANKE

Fecha: 18/01/2022 15:18:06

CAU
 C/M
 CC
 Telef.
 Señ.



Usuario: NDIAZ


Municipalidad Distrital de Breña
 Subgerencia de Trámite Documentario
 26/01/2022 10:46

DOCUMENTO SIMPLE
202201088


Clave: 2432

Nota: La recepción no da conformidad al contenido


Consultas: www.munibreña.gob.pe
 Teléfono: 743 6853

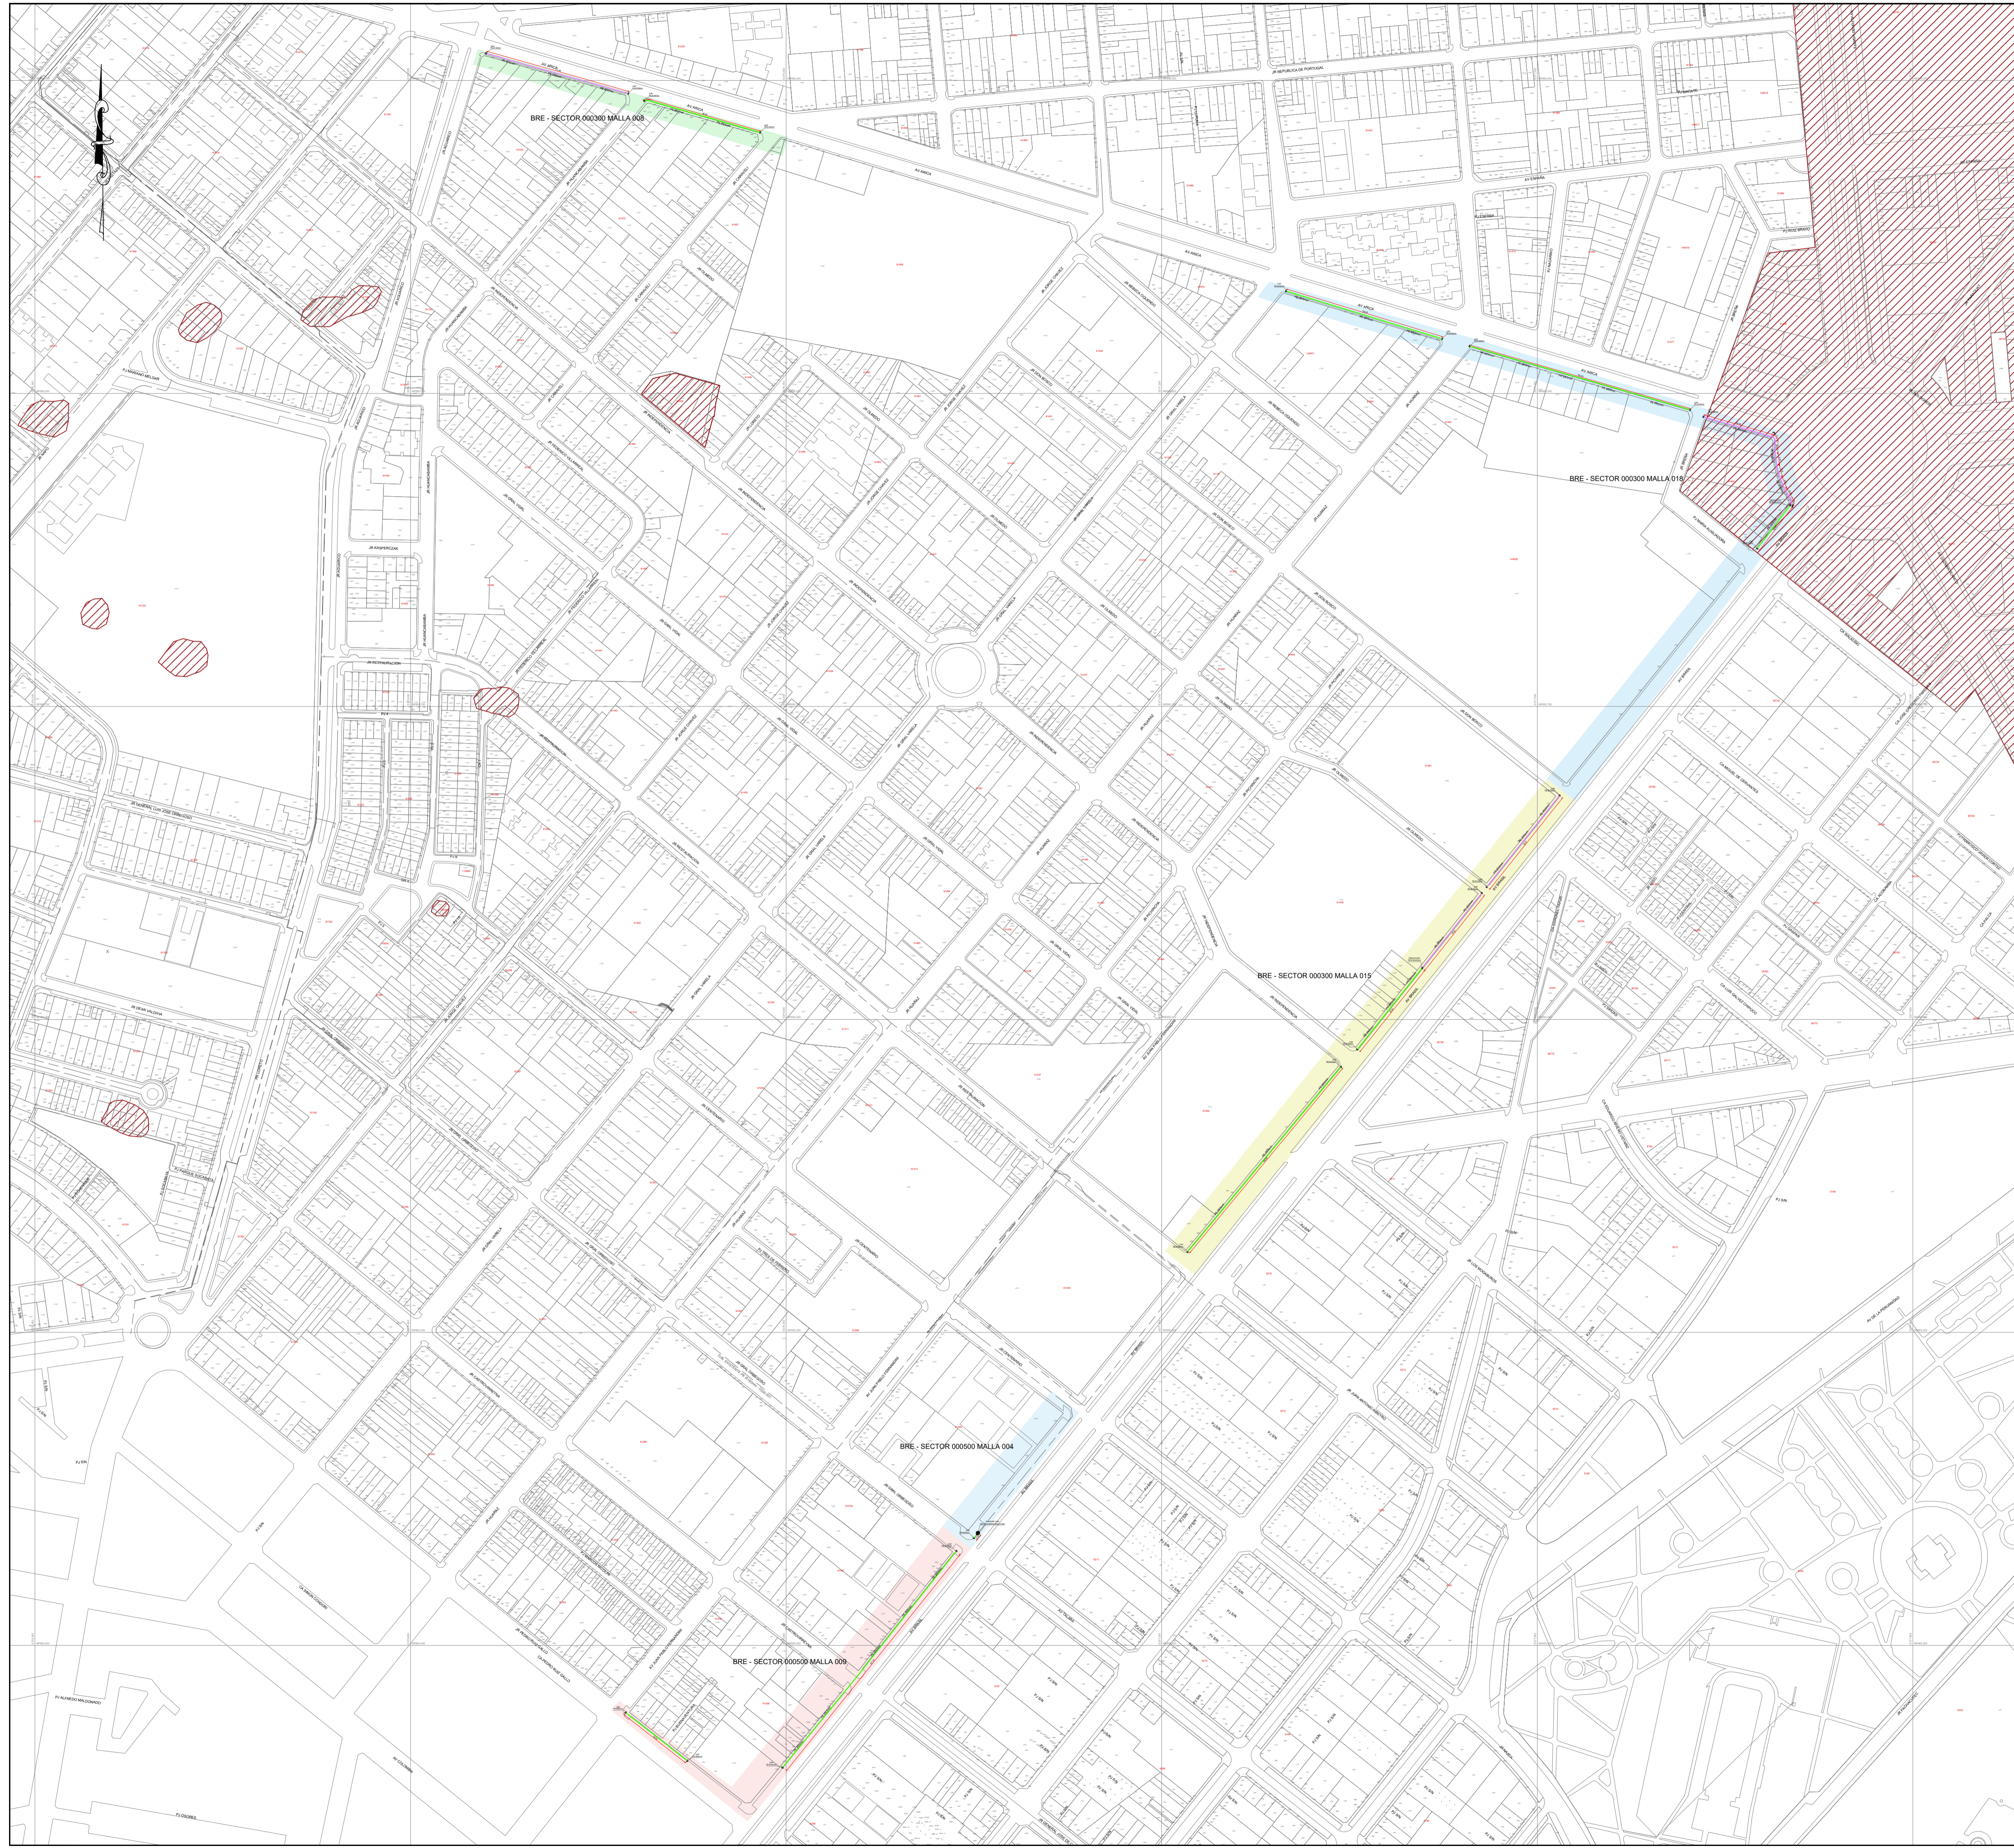

CROQUIS DE UBICACIÓN
CUADRANTE D09 - E09

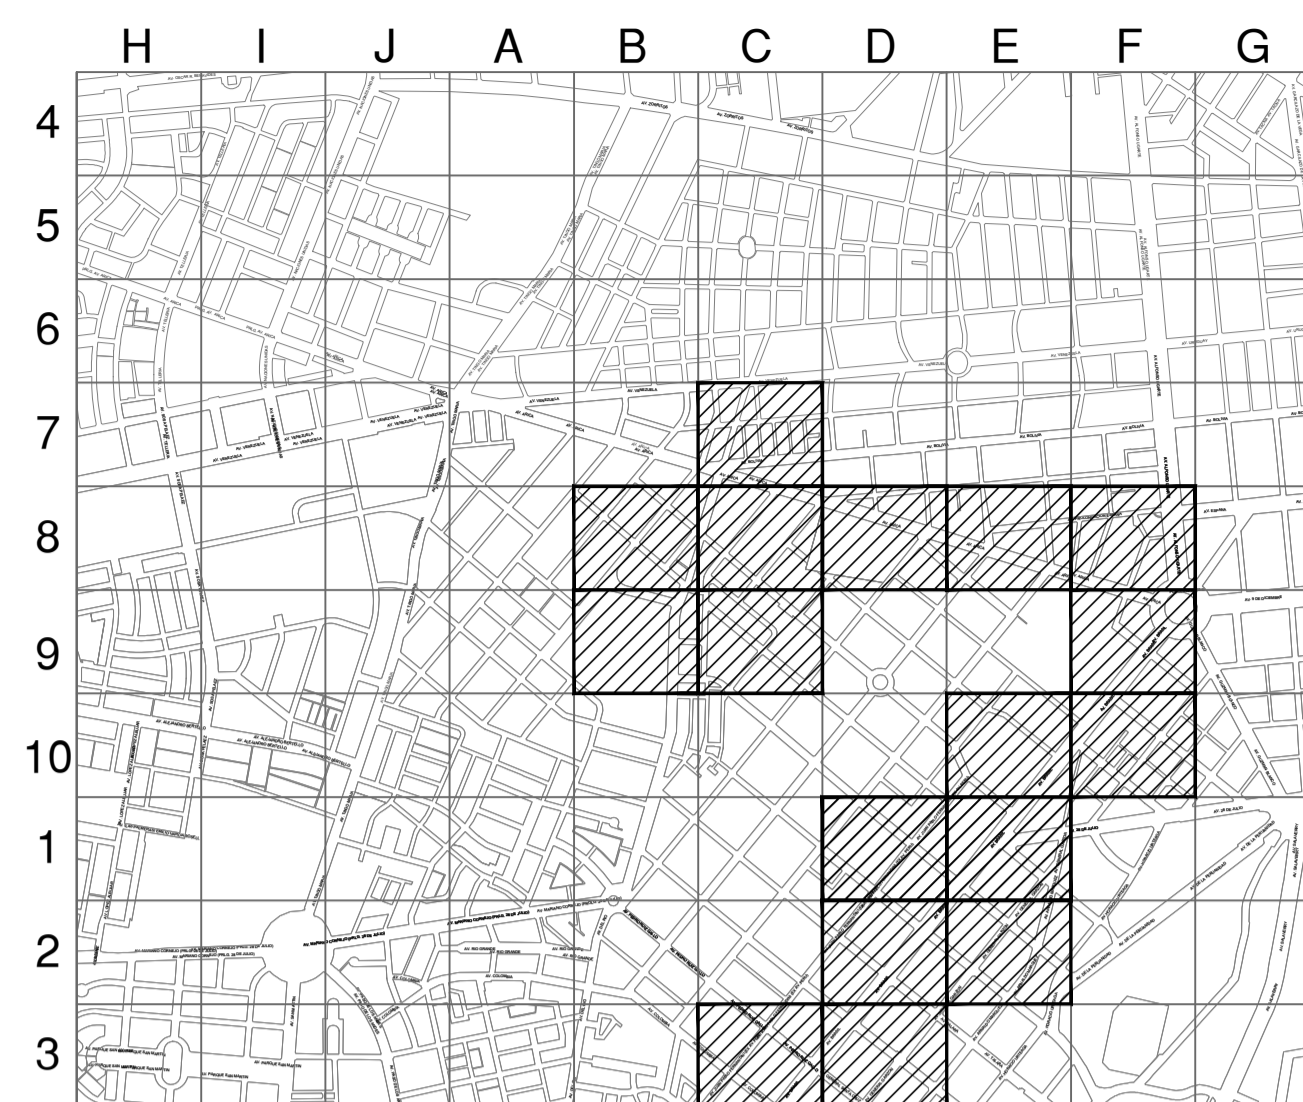

CUADRANTE D10 - E10

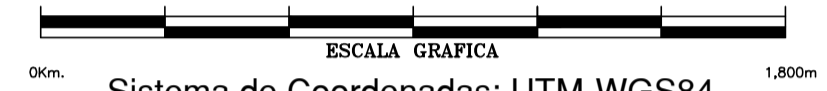

Sistema de Coordenadas: UTM-WGS84
Hemisferio Sur - ZONA 18

SIMBOLOGIA

- Válvula
- Tapón
- Reducción
- Transición AC-PE
- ERP
- Triducto
- Punto de emplante
- Gabinete
- TEE de Todo Diametro
- Conexión con Silleta (TF)
- Conexión con Tapping Tee (EF)
- Conexión sin válvula de exceso de flujo
- Punto de Inicio de Progresiva: 0.00
- Punto Control Topográfico
- Punto de salida de cable de detección en acometida
- Zona de protección mecánica de la red
- Tramo con tapado diferente a la típica

TIPO DE LINEA

- TUBERÍA PE ø200mm
- TUBERÍA PE ø160mm
- TUBERÍA PE ø110mm
- TUBERÍA PE ø90mm
- TUBERÍA PE ø63mm
- TUBERÍA PE ø32mm
- TUBERÍA PE ø20mm
- TUBERÍA PE (CON GAS)
- PE200
- PE160
- PE110
- PE90
- PE63
- PE32
- PE20
- PE

ZONA ARQUEOLOGICA

Distancia mínima a edificaciones consideradas en el trazado : 1m

METRADOS	
DIAMETRO DE TUBERÍA	LONGITUD (m)
PE ø 32 mm	403.04
PE ø 63 mm	1,013.63
PE ø 160 mm	---
PE ø 200 mm	---
TOTAL:	1,416.67



Representante Técnico

A	PLANO PARA PERMISO	07-03-2022	PPM	EUS	EUS
REV.	DESCRIPCION	FECHA	ELABORÓ	REVISO	APROBO

LISTA DE REVISIONES


REDES DE DISTRIBUCIÓN DE GAS NATURAL EN LIMA Y CALLAO

TITULO : PPE-19-0239/0246/0249/0270/0283 - Redes de Polietileno - Breña
BRE - SECTOR 000300 MALLA 008 / SECTOR 000300 MALLA 015 / SECTOR 000300 MALLA 018
SECTOR 000500 MALLA 009 / EXTRED AV. JUAN PABLO FERNANDINI - SECTOR 000500 MALLA 004

Plano Maestro GDU

DIBUJO:	P.P.M.	FECHA:	07-03-2022	DISTRITO:	BREÑA	PLANO N°:		REV.:	
REVISO:	E.U.S.	ESCALA:	S/E	ZONA Y MALLA:					
APROBO:	E.U.S.	FILE:		REEMPLAZA:					

PPE-19-0239/0246/0249/0270/0283-00-PM-01 A

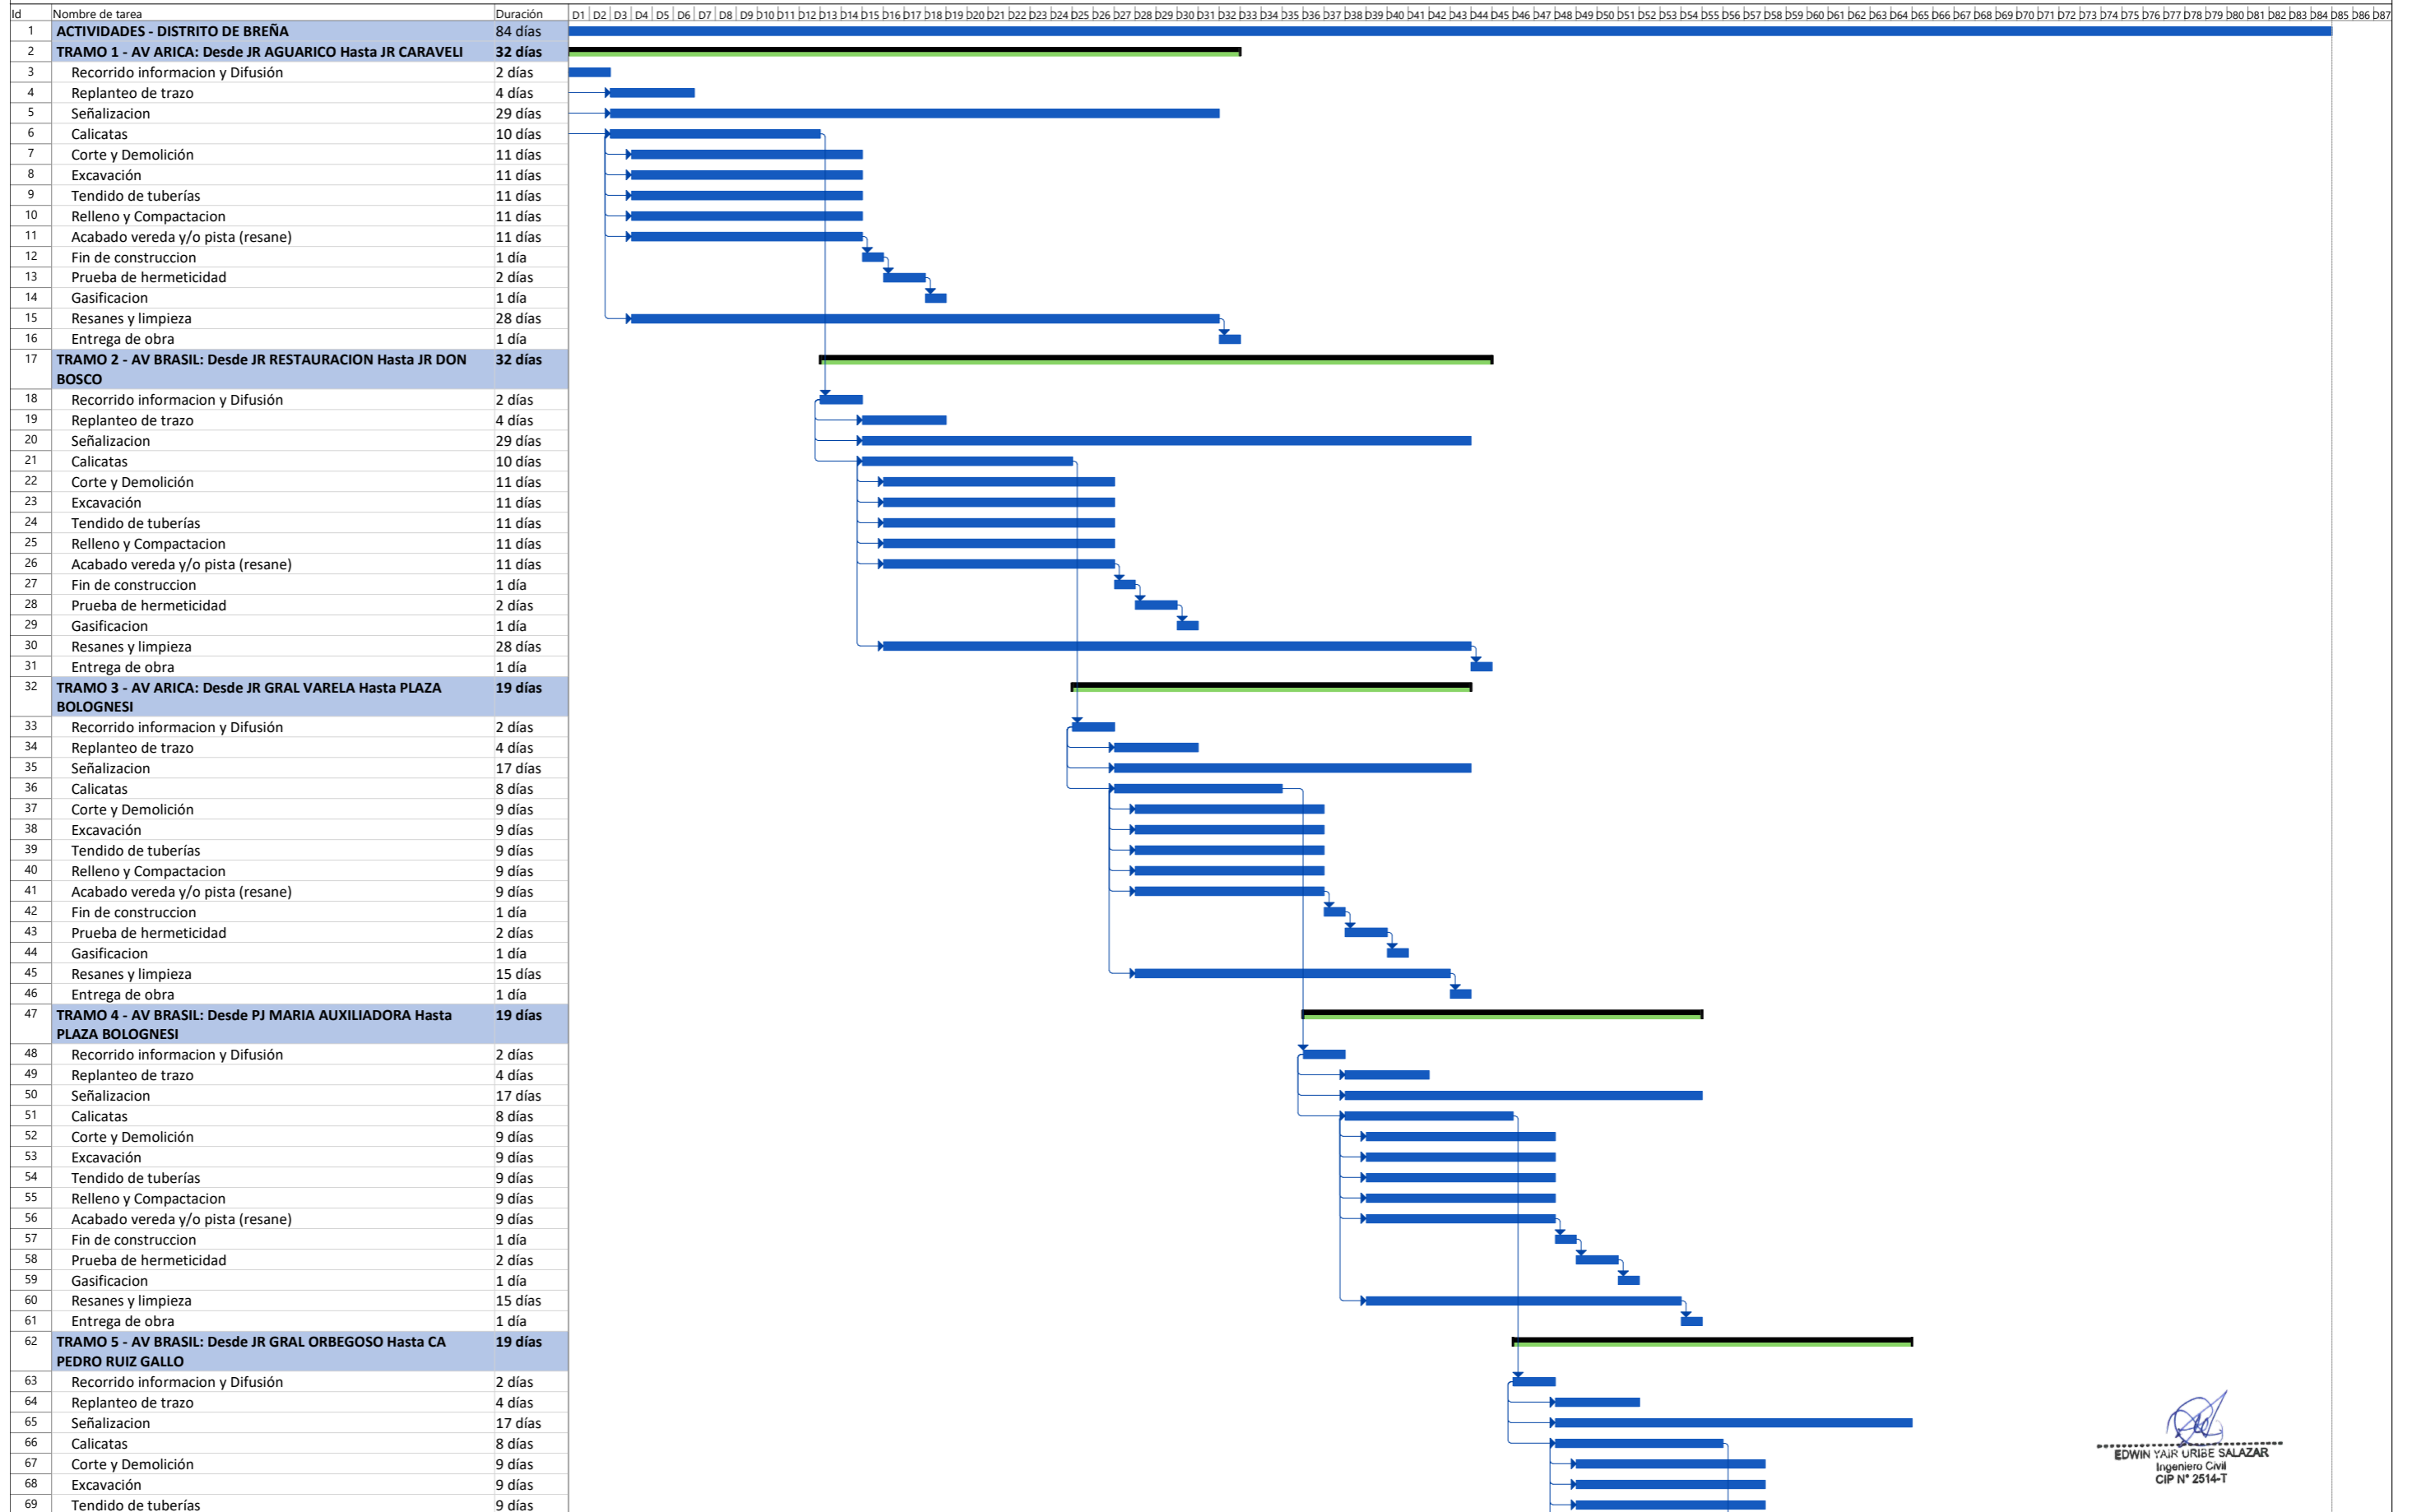

EDWIN YAIR URIBE SALAZAR
Ingeniero Civil
CIP N° 2514-T

Tarea	[Barra azul]	Resumen	[Barra negra]	Tarea resumida	[Barra azul con borde]	Tareas externas	[Barra gris]	Hito inactivo	[Diamante gris]	solo duracion	[Barra verde]	solo el comienzo	[Barra azul con punto]	Progreso	[Barra azul con punto]
División	[Puntos azules]	Resumen del proyecto	[Barra gris con borde]	Hito resumido	[Diamante azul]	Hito externo	[Barra gris con borde]	Resumen inactivo	[Diamante gris con borde]	Informe de resumen manual	[Barra verde con punto]	solo fin	[Barra azul con punto]	[Barra azul con punto]	[Barra azul con punto]
Hito	[Diamante azul]	Agrupar por síntesis	[Barra negra con borde]	Progreso resumido	[Barra azul con borde]	Tarea inactiva	[Barra gris con borde]	Tarea manual	[Barra gris con borde]	Resumen manual	[Barra verde con punto]	Fecha limite	[Barra azul con punto]	[Barra azul con punto]	[Barra azul con punto]

