

★2022-122966★



N°: 2022-0169378

Remitente:
 GAS NATURAL DE LIMA Y CALLAO S.A. -
 RUC: 20503758114
 Recibido: 14/10/2022 - 10:03
 N° de Folios: 32
 Registrado GONZALES MENDO
 Consultas: www.munlima.gob.pe
 Teléfonos: (51) 1 - 632 - 1300
 Nota: La recepción NO da conformidad al contenido.

DLI

Lima, 11 de octubre de 2022

Señores
MUNICIPALIDAD METROPOLITANA DE LIMA
GERENCIA DE DESARROLLO URBANO
 Presente. -

Asunto: Solicita autorización para la ejecución de obras de la EXT RED A CONDOMINIO DE TORRES SANTA CLARA II ATV ALTERNATIVA B ATV - SECTOR, 004200 - MALLA - 010

Radicado : R2022-054683

De nuestra consideración:

Gas Natural de Lima y Callao S.A. - Cálidda, identificada con RUC N° 20503758114, debidamente representada por su apoderado el Señor Roberto Franco Gianoli Hanke, Identificado con DNI N° 10609610, ante usted respetuosamente, nos presentamos y decimos:

Que, en el marco del proyecto de masificación del servicio público de gas natural promovido por el Gobierno Central (Proyecto Camisea), venimos a solicitar autorización para la ejecución de obras del proyecto denominado " **EXT RED A CONDOMINIO DE TORRES SANTA CLARA II ATV ALTERNATIVA B ATV - SECTOR, 004200 - MALLA - 010**" ubicado en el distrito de Ate Vitarte, tal como se señala en los planos de ubicación y la memoria descriptiva que se adjuntan.

Conforme a lo señalado en el Art. 81 de Decreto Supremo N° 042-99-EM (Reglamento de Distribución de Gas Natural por Red de Ductos), el concesionario de distribución podrá abrir los pavimentos, calzadas y aceras de las vías públicas que se encuentren dentro del área de concesión, previa notificación a la Municipalidad respectiva, quedando obligado a efectuar la reparación que sea menester dentro del plazo otorgado por dicha Municipalidad.

El estudio de Impacto Ambiental del mencionado proyecto ha sido aprobado mediante R.D N°0116-2004-MEM/AAM de fecha 13 de agosto del 2004, expedida por la Dirección General de Asuntos Ambientales del Ministerio de Energía y Minas.

En virtud de lo antes expuesto, y de conformidad con lo establecido en el Texto Único de Procedimientos Administrativos de la Municipalidad, adjuntamos la siguiente documentación:

1. Plano de Ubicación
2. Planos de planta y perfil
3. Memoria Descriptiva y Especificaciones Técnicas
4. Cronograma de Obra

CÁLIDDA
 C. Morali 150
 C.C La Rambla, Torre 2
 Teléfono: (51-1) 611-7500
 San Borja, Lima, Perú





Por su parte, informamos la contratación de la empresa **COMERCIALIZADORA S&E PERÚ S.A.C** identificada con RUC N°20511535612 para la elaboración de dichos trabajos contando como responsable por parte de la empresa contratista con el Ingeniero John Campos Castillo, con registro del Colegio de Ingenieros N°48335; asimismo, nuestra representada designa como persona responsable al Ingeniero Raúl García con registro del Colegio de Ingenieros N°64179.

De conformidad con lo dispuesto en el artículo 126° del Texto Único Ordenado de la Ley N° 27444- Ley del Procedimiento Administrativo General, otorgamos poder general para efectos de la tramitación ordinaria de éste procedimiento al Señor **EDER MERA LEON** con DNI N° 10214048 Y/O el Sr. **ROBERT VALVERDE ALVARADO** con DNI N° 41195791, a fin que en nombre y representación de nuestra empresa, pueda revisar el expediente, realizar las gestiones necesarias orientadas a la obtención de los permisos y en su oportunidad proceder al recojo de la autorización que corresponda.

POR TANTO:

A usted señor Gerente, mucho agradeceremos se sirva disponer lo necesario a efecto se nos proporcione la autorización solicitada, por corresponder a derecho.

Atentamente,

Firmado Digitalmente por:
ROBERTO FRANCO GIANOLI
HANKE
Fecha: 13/10/2022 07:45:46


CÁLIDDA
C. Morelli 150
C.C La Rambla, Torre 2,
Teléfono: (51-1) 611-7500
San Borja, Lima, Perú



PROYECTO: REDES DE DISTRIBUCIÓN DE GAS NATURAL DE LIMA Y CALLAO

CONTRATISTA: COMERCIALIZADORA **S&E** PERU SAC.


RED DE DISTRIBUCIÓN EN PE PROYECTO ATV

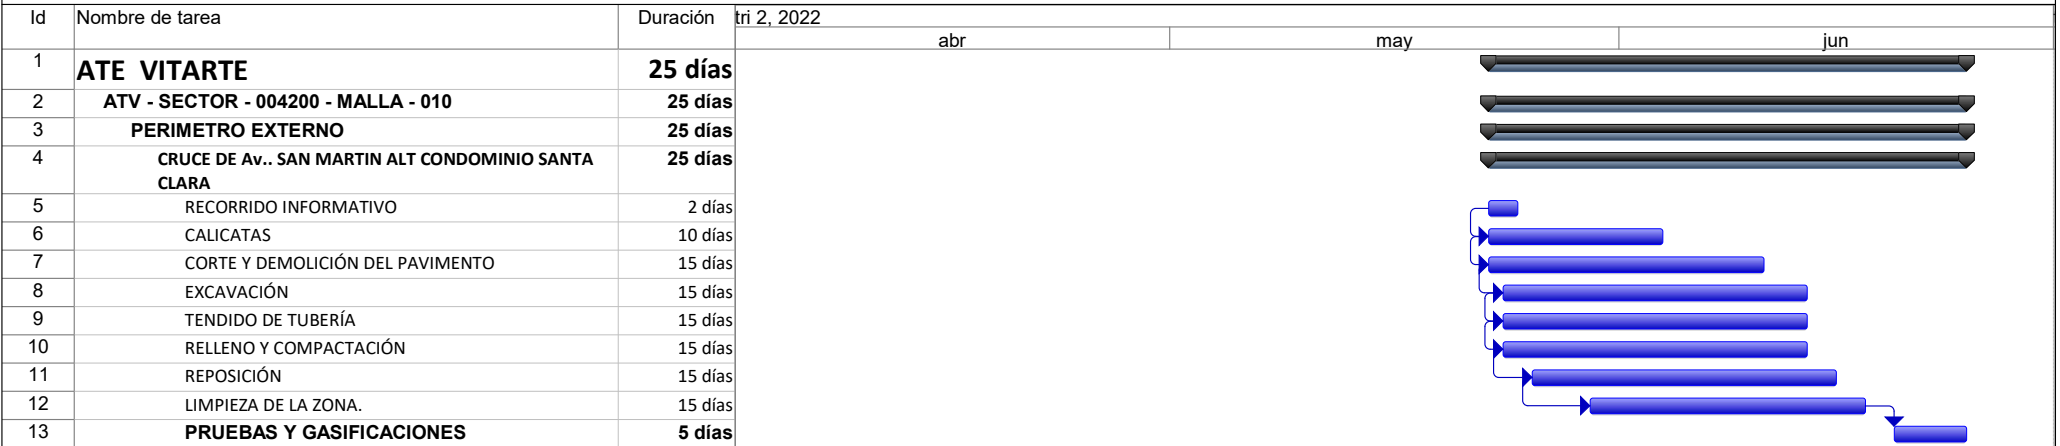


 JOHN ROBINSON
 CAMPOS CASTILLO
 INGENIERO CIVIL
 REG. SIP. N° 48335

PROYECTO: REDES DE DISTRIBUCIÓN DE GAS NATURAL DE LIMA Y CALLAO

Tarea		Hito externo		Manual Summary Rollup	
División		Inactive Task		Manual Summary	
Hito		Inactive Milestone		Start-only	
Resumen		Inactive Summary		Finish-only	
Resumen del proyecto		Manual Task		Progreso	
Tareas externas		Duration-only		Fecha límite	

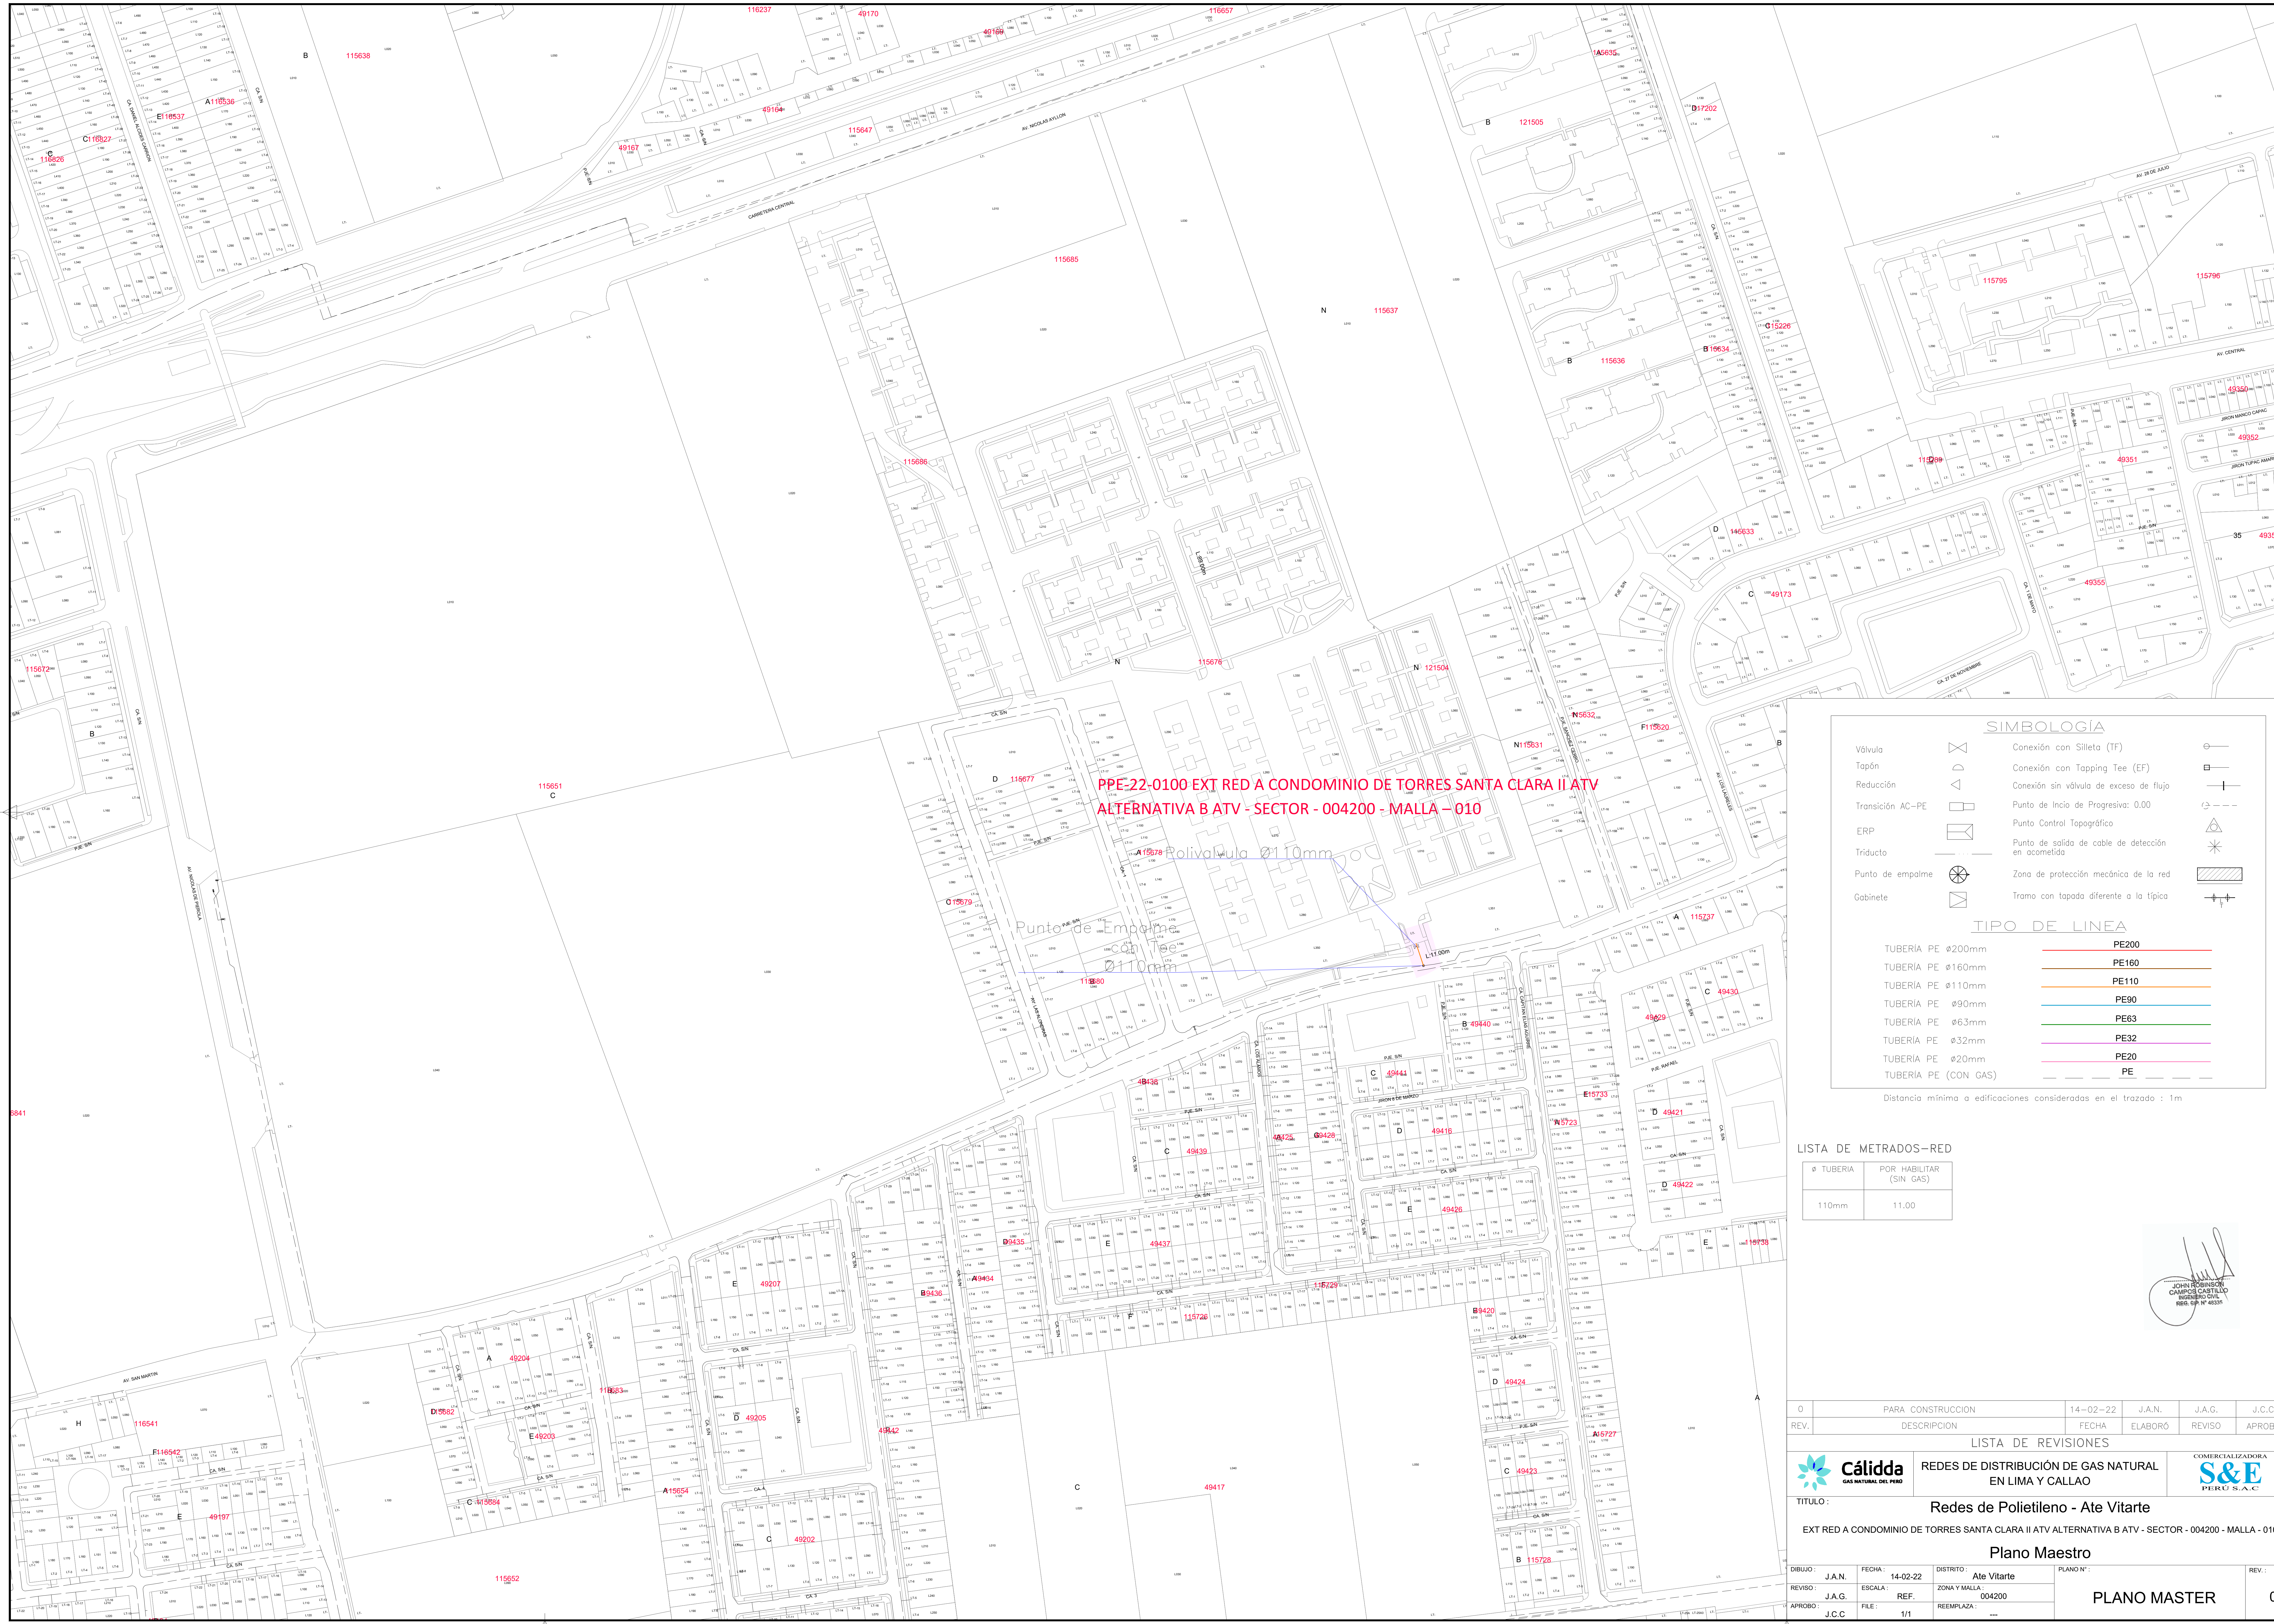

PPE-22-0100 EXT RED A CONDOMINIO DE TORRES SANTA CLARA II ATV ALTERNATIVA B ATV - SECTOR - 004200 - MALLA - 010

SIMBOLOGIA

- | | | | |
|------------------|--|--|--|
| Válvula | | Conexión con Silleta (TF) | |
| Tapón | | Conexión con Tapping Tee (EF) | |
| Reducción | | Conexión sin válvula de exceso de flujo | |
| Transición AC-PE | | Punto de Inicio de Progresiva: 0.00 | |
| ERP | | Punto Control Topográfico | |
| Triducto | | Punto de salida de cable de detección en acometida | |
| Punto de empalme | | Zona de protección mecánica de la red | |
| Gabinete | | Tramo con tapada diferente a la típica | |

TIPO DE LINEA

- | | | |
|----------------------|--|-------|
| TUBERIA PE Ø200mm | | PE200 |
| TUBERIA PE Ø160mm | | PE160 |
| TUBERIA PE Ø110mm | | PE110 |
| TUBERIA PE Ø90mm | | PE90 |
| TUBERIA PE Ø63mm | | PE63 |
| TUBERIA PE Ø32mm | | PE32 |
| TUBERIA PE Ø20mm | | PE20 |
| TUBERIA PE (CON GAS) | | PE |

Distancia mínima a edificaciones consideradas en el trazado : 1m

LISTA DE METRADOS-RED

Ø TUBERIA	POR HABITAR (SIN GAS)
110mm	11.00

JOHN ROBINSON CAMERO CASTILLO
INGENIERO CIVIL
REG. Nº 14 6334

Ø	PARA CONSTRUCCION	14-02-22	J.A.N.	J.A.G.	J.C.C
REV.	DESCRIPCION	FECHA	ELABORÓ	REVISÓ	APROBÓ

LISTA DE REVISIONES

	REDES DE DISTRIBUCIÓN DE GAS NATURAL EN LIMA Y CALLAO	
TITULO: Redes de Polietileno - Ate Vitarte		
EXT RED A CONDOMINIO DE TORRES SANTA CLARA II ATV ALTERNATIVA B ATV - SECTOR - 004200 - MALLA - 010		
Plano Maestro		
DIBUJO: J.A.N.	FECHA: 14-02-22	DISTRITO: Ate Vitarte
REVISO: J.A.G.	ESCALA: REF.	ZONA Y MALLA: 004200
APROBO: J.C.C.	FILE: 1/1	REEMPLAZA: ---
PLANO MASTER		REV.: 0