

★2022-125487★



N°: 2022-0191055

Remitente:

GAS NATURAL DE LIMA Y CALLAO S.A. -
RUC: 20503758114

Recibido: 16/11/2022 - 09:32

N° de Folios: 41

Registrado GONZALES MENDO

Consultas: www.munlima.gob.pe

Teléfonos: (51) 1 - 632 - 1300

Nota: La recepción NO da conformidad al
contenido.

Lima, 14 de Noviembre de 2022

Señores

**MUNICIPALIDAD METROPOLITANA DE LIMA
GERENCIA DE DESARROLLO URBANO**Presente. -

Asunto: Solicita autorización para la ejecución de obras del proyecto "CHO -SECTOR 000900 MALLA 007-EXT. RED AV. DEFENSORES DEL MORRO 1475"

Radicado: R2022-061168

De nuestra consideración:

Gas Natural de Lima y Callao S.A. - Cálidda, identificada con RUC N° 20503758114, debidamente representada por su apoderado el Señor Roberto Franco Gianoli Hanke, Identificado con DNI N° 10609610, con poderes inscritos en la partida electrónica N° 11352499 del Registro de Personas Jurídicas de la Oficina Registral de Lima, ante usted respetuosamente, nos presentamos y decimos:

Que, en el marco del proyecto de masificación del servicio público de gas natural promovido por el Gobierno Central (Proyecto Camisea), venimos a solicitar autorización para la ejecución de obras del proyecto denominado "**CHO -SECTOR 000900 MALLA 007-EXT. RED AV. DEFENSORES DEL MORRO 1475**", ubicado en el distrito de Chorrillos, tal como se señala en los planos de ubicación y la memoria descriptiva que se adjuntan, las cuales se ejecutarán en las siguientes direcciones:

AV. DEFENSORES DEL MORRO DESDE MZ B LT L140HASTA MZ D LT L030

Conforme a lo señalado en el Art. 81 de Decreto Supremo N° 042-99-EM (Reglamento de Distribución de Gas Natural por Red de Ductos), el concesionario de distribución podrá abrir los pavimentos, calzadas y aceras de las vías públicas que se encuentren dentro del área de concesión, previa notificación a la Municipalidad respectiva, quedando obligado a efectuar la reparación que sea menester dentro del plazo otorgado por dicha Municipalidad.

El estudio de Impacto Ambiental del mencionado proyecto ha sido aprobado mediante R.D N°0116-2004-MEM/AAM de fecha 13 de agosto del 2004, expedida por la Dirección General de Asuntos Ambientales del Ministerio de Energía y Minas.

En virtud de lo antes expuesto, y de conformidad con lo establecido en el Texto Único de Procedimientos Administrativos de la Municipalidad, adjuntamos la siguiente documentación:

1. Plano de Ubicación
2. Planos de planta y perfil
3. Memoria Descriptiva y Especificaciones Técnicas
4. Cronograma de Obra

COPIA
C. MUNICI-
C. LIMA
DISTRITO DE CHORRILLOS
C. D. G. P. R. M.





Por su parte, informamos la contratación de la empresa **CONSTRUREDES SAC** identificada con RUC N°20518509391 para la elaboración de dichos trabajos contando como responsable por parte de la empresa contratista con el Ingeniero Edwin Yair Uribe Salazar., con registro del Colegio de Ingenieros N° 2514-T; asimismo, nuestra representada designa como persona responsable al Ingeniero Raúl García con registro del Colegio de Ingenieros N°64179.

De conformidad con lo dispuesto en el artículo 126° del Texto Único Ordenado de la Ley N° 27444- Ley del Procedimiento Administrativo General, otorgamos poder general para efectos de la tramitación ordinaria de éste procedimiento al Señor EDER MERA LEON con DNI N° 10214048 Y/O el Sr. ROBERT VALVERDE ALVARADO con DNI N° 41195791, a fin que en nombre y representación de nuestra empresa, pueda revisar el expediente, realizar las gestiones necesarias orientadas a la obtención de los permisos y en su oportunidad proceder al recojo de la autorización que corresponda.

Asimismo, señalamos que de acuerdo con el numeral 20.4 del artículo 20° del TUO de la Ley N° 27444, vuestro despacho nos podrá notificar a los siguientes correos electrónicos:

- casilla.electronica@proveedores.calidda.com.pe
- Gestion.Permisos@calidda.com.pe
- emera@meraasesores.com

POR TANTO:

A usted señor Gerente, mucho agradeceremos se sirva disponer lo necesario a efecto se nos proporcione la autorización solicitada, por corresponder a derecho.


Atentamente,

Firmado Digitalmente por:
ROBERTO FRANCO GIANOLI
HANKE

Fecha: 14/11/2022 17:01:53

Roberto Franco Gianoli Hanke
Sub Gerente Legal



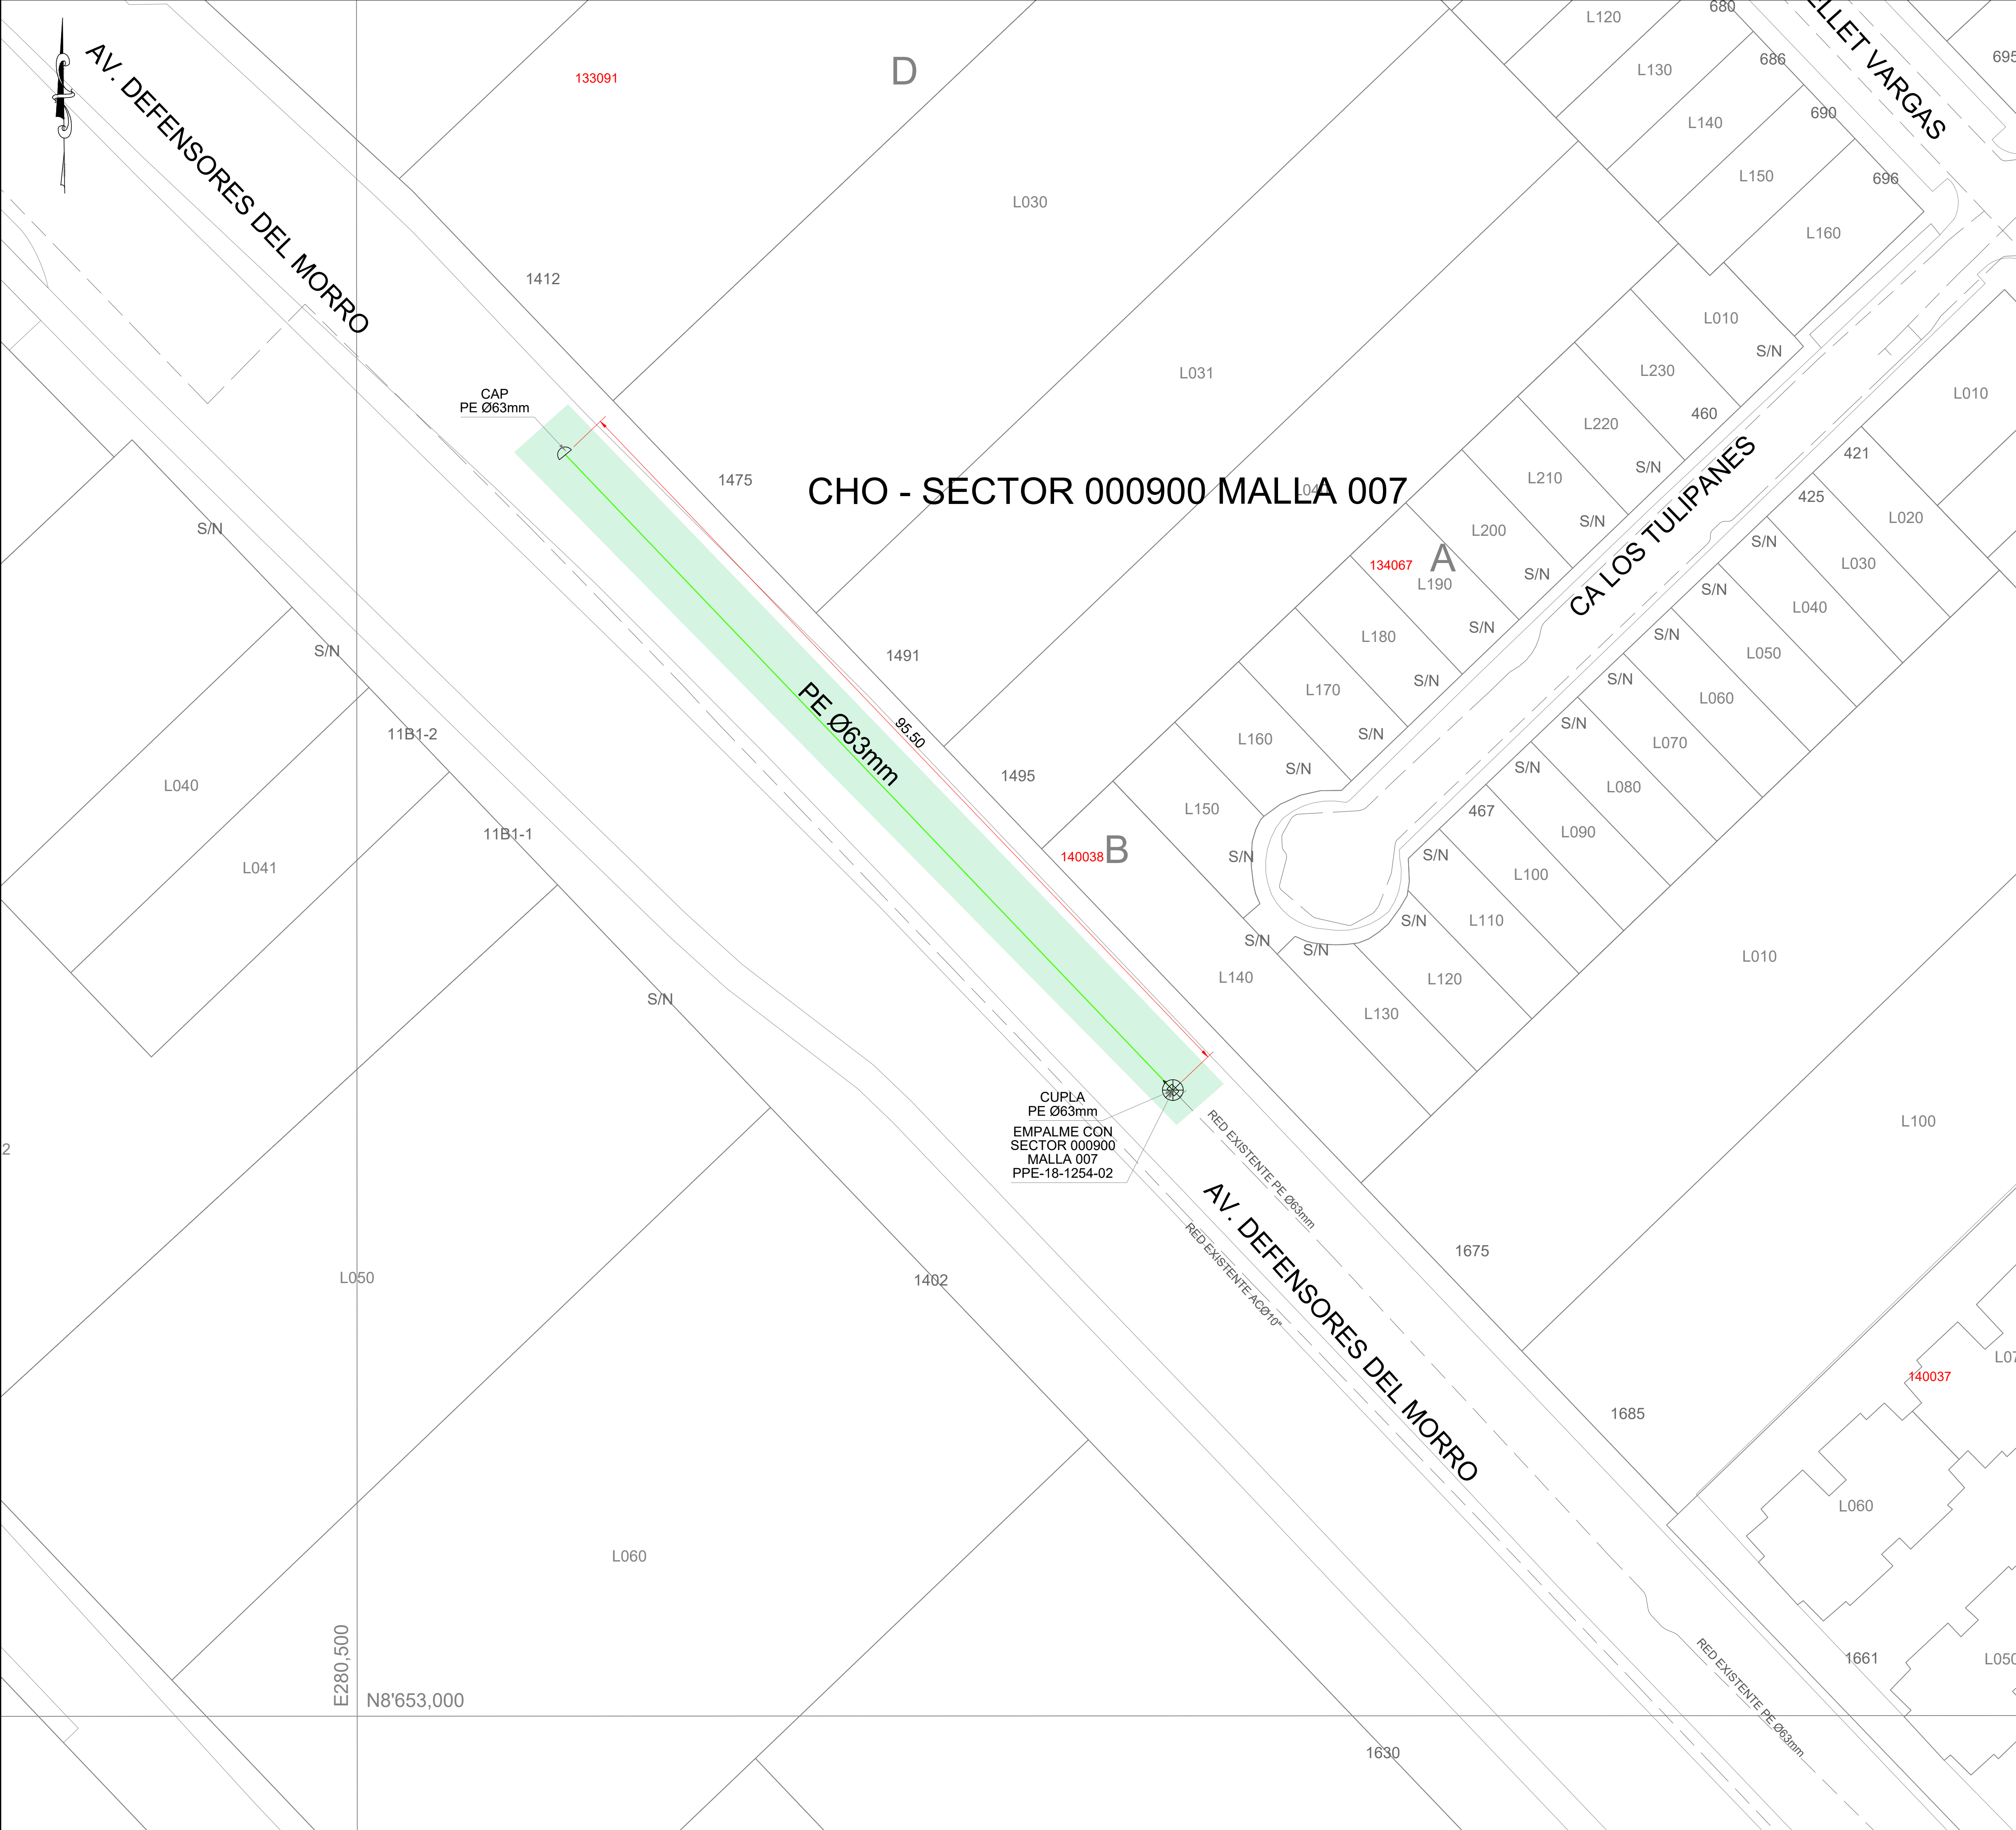

CROQUIS DE UBICACIÓN

CUADRANTE F14

0km. 1,000m

ESCALA GRAFICA

Sistema de Coordenadas: UTM-WGS84
Hemisferio Sur - ZONA 18

SIMBOLOGIA

Válvula		TEE de Todo Diametro	
Tapón		Conexión con Silleta (TF)	
Reducción		Conexión con Tapping Tee (EF)	
Transición AC-PE		Conexión sin válvula de exceso de flujo	
ERP		Punto de Inicio de Progresiva: 0.00	
Triducto		Punto Control Topográfico	
Punto de empuje		Punto de salida de cable de detección en acometida	
Gabinete		Zona de protección mecánica de la red	
		Tramo con tapada diferente a la típica	

TIPO DE LINEA

TUBERIA PE Ø200mm	PE200
TUBERIA PE Ø160mm	PE160
TUBERIA PE Ø110mm	PE110
TUBERIA PE Ø90mm	PE90
TUBERIA PE Ø63mm	PE63
TUBERIA PE Ø32mm	PE32
TUBERIA PE Ø20mm	PE20
TUBERIA PE (CON GAS)	PE

Distancia mínima a edificaciones consideradas en el trazado : 1m

METRADOS	
DIAMETRO DE TUBERIA	LONGITUD (m)
PE Ø 32 mm	--,--
PE Ø 63 mm	95.50
PE Ø 110 mm	--,--
PE Ø 160 mm	--,--
PE Ø 200 mm	--,--
TOTAL:	95.50

EDWIN YAIR URIBE SALAZAR
Ingeniero Civil
CIP N° 2514-T

Representante Técnico

A	PLANO PARA PERMISO	19-08-2021	MSF	EUS	EUS
REV.	DESCRIPCION	FECHA	ELABORÓ	REVISO	APROBO


LISTA DE REVISIONES

	REDES DE DISTRIBUCIÓN DE GAS NATURAL EN LIMA Y CALLAO	
--	---	--

TÍTULO : **PPE-21-0167 - Redes de Polietileno - Chorrillos**
EXT. RED AV. DEFENSORES DEL MORRO 1475
CHO - SECTOR 000900 MALLA 007
Plano Maestro

DIBUJO : M.S.F.	FECHA : 19-08-2021	DISTRITO : CHORRILLOS	PLANO N° :	REV. :
REVISO : E.U.S.	ESCALA : S/E	ZONA Y MALLA : SECTOR 000900 MALLA 007	PPE-21-0167-00-PM-01	A
APROBO : E.U.S.	FILE :	REEMPLAZA : --		

CRONOGRAMA DE OBRA DISTRITO DE CHORRILLOS

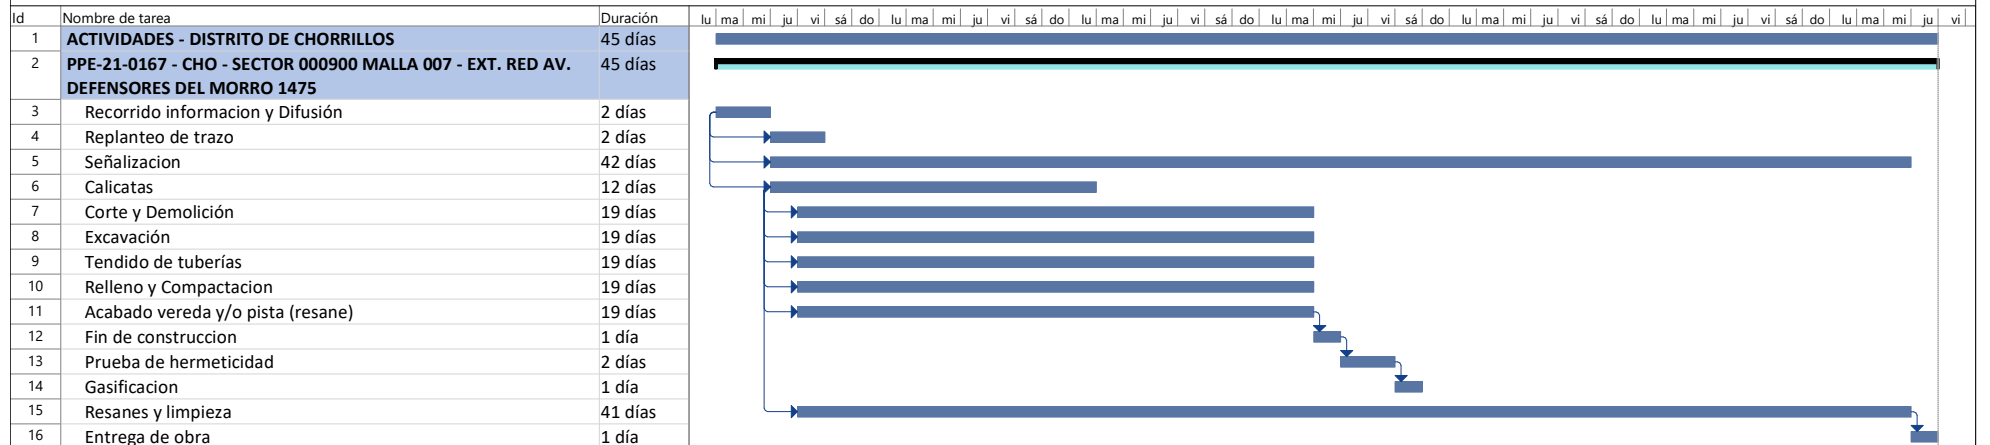


EDWIN YAIR URIBE SALAZAR
 Ingeniero Civil
 CIP N° 2514-T

Tarea	[Barra azul]	Agrupar por síntesis	[Barra negra]	Hito externo	[Diamante negro]	solo duración	[Barra gris]	Fecha límite	[Punto verde]
División	[Puntos azules]	Tarea resumida	[Barra azul]	Tarea inactiva	[Barra gris]	Informe de resumen manual	[Barra azul]	Progreso	[Barra azul]
Hito	[Diamante negro]	Hito resumido	[Diamante gris]	Hito inactivo	[Diamante gris]	Resumen manual	[Barra negra]		
Resumen	[Barra azul]	Progreso resumido	[Barra negra]	Resumen inactivo	[Barra gris]	solo el comienzo	[Barra negra]		
Resumen del proyecto	[Barra azul]	Tareas externas	[Barra gris]	Tarea manual	[Barra gris]	solo fin	[Barra negra]		