

Lima, 28 abril del 2023

Señores
MUNICIPALIDAD DISTRITAL DE SAN BORJA
GERENCIA DE DESARROLLO URBANO
Presente. -

Asunto: Solicita autorización para la ejecución de obras del proyecto EXT. DE RED JR. TIZIANO CDRA 1 – SBO SECTOR 000700 MALLA 07-09.

Radicado: R2023 - 020514

De nuestra consideración:

Gas Natural de Lima y Callao S.A. - Cálidda, identificada con RUC N° 20503758114, debidamente representada por su apoderado el Señor Roberto Franco Gianoli Hanke, Identificado con DNI N° 10609610, con poderes inscritos en la partida electrónica N° 11352499 del Registro de Personas Jurídicas de la Oficina Registral de Lima, ante usted respetuosamente, nos presentamos y decimos:

Que, en el marco del proyecto de masificación del servicio público de gas natural promovido por el Gobierno Central (Proyecto Camisea), venimos a solicitar autorización para la ejecución de obras del proyecto denominado **“EXT. DE RED JR. TIZIANO CDRA 1 – SBO SECTOR 000700 MALLA 07-09”, ubicado en el Distrito de San Borja**, tal como se señala en los planos de ubicación y la memoria descriptiva que se adjuntan.

Conforme a lo señalado en el Art. 81 de Decreto Supremo N° 042-99-EM (Reglamento de Distribución de Gas Natural por Red de Ductos), el concesionario de distribución podrá abrir los pavimentos, calzadas y aceras de las vías públicas que se encuentren dentro del área de concesión, previa notificación a la Municipalidad respectiva, quedando obligado a efectuar la reparación que sea menester dentro del plazo otorgado por dicha Municipalidad.

El estudio de Impacto Ambiental del mencionado proyecto ha sido aprobado mediante R.D N°0116-2004-MEM/AAM de fecha 13 de agosto del 2004, expedida por la Dirección General de Asuntos Ambientales del Ministerio de Energía y Minas.

En virtud de lo antes expuesto, y de conformidad con lo establecido en el Texto Único de Procedimientos Administrativos de la Municipalidad, adjuntamos la siguiente documentación:

1. Plano de Ubicación
2. Planos de planta y perfil
3. Memoria Descriptiva y Especificaciones Técnicas
4. Cronograma de Obra

Por su parte, informamos la contratación de la empresa **ALFACO SAC** identificada con RUC N°20601832390, para la elaboración de dichos trabajos contando como responsable por parte de la empresa contratista con el Ingeniero Juan Carlos Chaupis Sánchez, con registro del Colegio de Ingenieros N° 55216; asimismo, nuestra representada designa como persona responsable al Ing. Raúl García, con Registro del Colegio de Ingenieros N° 64179.

CÁLCULO
C. Morelli 150
C.C La Rambla, Torre 2,
Teléfono: (51-1) 611-7500
San Borja. Lima, Perú



MUNICIPALIDAD
DE SAN BORJA

"AÑO DEL BUEN SERVICIO AL CIUDADANO"

**SOLICITUD DE AUTORIZACIÓN PARA
CONSTRUCCIÓN DE BUZONES Y/O REGISTROS**

Solicitud No.: 2927-2023

Operador: CESPINOZAZ

Código :	F0-10-19-03
Versión 01	Aprobación 17/04/2017
Página :	1 de 1

Ubicación de la intervención	JR. TIZIANO (EX CA.) CUADRA 1	Código Catastral	300313110A101001
------------------------------	-------------------------------	------------------	------------------

I. DATOS DEL SOLICITANTE

Nombres y apellidos o Razón Social	GAS NATURAL DE LIMA Y CALLAO S.A.				
Código	164684	Documento de Identidad		Teléfono	6117500
Dirección	Jr. MORELLI Nro.150 Dpto. TORR 2 Mz. I2 Lt. 01 SAN BORJ			Correo electrónico	

II. DATOS DEL REPRESENTANTE LEGAL

Nombres y apellidos o Razón Social	GIANOLI HANKE ROBERTO FRANCO				
Doc. Identidad	10609610	Correo Electrónico		Teléfono	6117500
Dirección	Jr. MORELLI Nro. 150 Of. 301				

De acuerdo al presente documento, solicito se me expida la AUTORIZACIÓN PARA CONSTRUCCIÓN DE BUZONES Y/O REGISTROS, para cuyo efecto se acompañan los siguientes documentos:

- ☒ Solicitud.
- ☒ Carta del operador del servicio solicitando autorización, indicando el número de resolución de la concesión vigente.
- ☒ Plano de ubicación a escala 1/500. (*)
- ☒ Especificaciones técnicas. (*)
- ☒ Memoria descriptiva y cronograma de obra. (*)
- ☒ Pago por derecho de trámite.

Nota (*) Suscritos por ingeniero de la especialidad, habilitado por el CIP.

NOTIFICACIÓN DOMICILIARIA

SI []

NO [X]

NOTA IMPORTANTE:

En caso de haber marcado "NO", el documento se mantendrá en custodia de los módulos de plataforma, por el término de 3 días contados a partir de su emisión. Transcurrido dicho plazo, será notificado al domicilio consignado en la presente solicitud.

Si una persona distinta al titular de la notificación acude a recoger el documento en plataforma, deberá portar carta poder simple con copia del documento de identidad del poderdante y el apoderado.

San Borja,

Firma del Solicitante o Representante Legal

(ANTES DE FIRMAR LA PRESENTE SOLICITUD, SÍRVASE VERIFICAR QUE TODA LA INFORMACIÓN CONTENIDA ESTÉ COMPLETA Y CORRECTA)




MUNICIPALIDAD DE SAN BORJA
EXP.
2023 - 003453
FOLIOS: 49
FH : 02/05/2023 12:53:42
DESTINO : MSB-GM-GDUC-
UOPIM
GENERADO POR : SRAMIREZ

Unidad de Obras Publicas e Infraestructura Menor
Telf. 612-5555 Anexo 216
www.munisanborja.gob.pe


Usuario : CESPINOZAZ

Fecha : 02/05/2023

Hora : 12:27:18

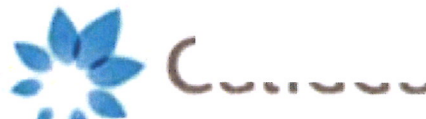

CÓ

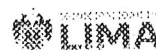

Nº: 2023-0071508

Lima, 19 abril del 2023

Señores
MUNICIPALIDAD METROPOLITANA DE LIMA
GERENCIA DE DESARROLLO URBANO
Presente. -

Remitente:
GAS NATURAL DE LIMA Y CALLAO S.A. -
RUC: 20503758114
Recibido: 24/04/2023 - 13:31
Nº de Folios: 55
Registrado COAQUIRA HILASACA
Consultas: www.munlima.gob.pe
Teléfonos: (51) 1 - 632 - 1300

Nota: La recepción NO da conformidad al contenido.

Asunto: Solicita autorización para la ejecución de obras del proyecto EXT. DE RED JR. TIZIANO CDRA 1 – SBO SECTOR 000700 MALLA 07-09.

Radicado: R2023 - 020514

De nuestra consideración:

Gas Natural de Lima y Callao S.A. - Cálidda, identificada con RUC Nº 20503758114, debidamente representada por su apoderado el Señor Roberto Franco Gianoli Hanke, Identificado con DNI Nº 10609610, con poderes inscritos en la partida electrónica Nº 11352499 del Registro de Personas Jurídicas de la Oficina Registral de Lima, ante usted respetuosamente, nos presentamos y decimos:

Que, en el marco del proyecto de masificación del servicio público de gas natural promovido por el Gobierno Central (Proyecto Camisea), venimos a solicitar autorización para la ejecución de obras del proyecto denominado **“EXT. DE RED JR. TIZIANO CDRA 1 – SBO SECTOR 000700 MALLA 07-09”**, ubicado en el Distrito de San Borja, tal como se señala en los planos de ubicación y la memoria descriptiva que se adjuntan.

Conforme a lo señalado en el Art. 81 de Decreto Supremo Nº 042-99-EM (Reglamento de Distribución de Gas Natural por Red de Ductos), el concesionario de distribución podrá abrir los pavimentos, calzadas y aceras de las vías públicas que se encuentren dentro del área de concesión, previa notificación a la Municipalidad respectiva, quedando obligado a efectuar la reparación que sea menester dentro del plazo otorgado por dicha Municipalidad.

El estudio de Impacto Ambiental del mencionado proyecto ha sido aprobado mediante R.D Nº 0116-2004-MEM/AAM de fecha 13 de agosto del 2004, expedida por la Dirección General de Asuntos Ambientales del Ministerio de Energía y Minas.


En virtud de lo antes expuesto, y de conformidad con lo establecido en el Texto Único de Procedimientos Administrativos de la Municipalidad, adjuntamos la siguiente documentación:

1. Plano de Ubicación
2. Planos de planta y perfil
3. Memoria Descriptiva y Especificaciones Técnicas
4. Cronograma de Obra


Por su parte, informamos la contratación de la empresa **ALFACO SAC** identificada con RUC Nº 20601832390, para la elaboración de dichos trabajos contando como responsable por parte de la empresa contratista con el Ingeniero Juan Carlos Chaupis Sánchez, con registro del Colegio de Ingenieros Nº 55216; asimismo, nuestra representada designa como persona responsable al Ing. Raúl García, con Registro del Colegio de Ingenieros Nº 64179.

CALCULADO
C. Morelli 150
C.C. La Rambla Torre 2,
Teléfono: (51-1) 611-7500
San Borja, Lima, Perú



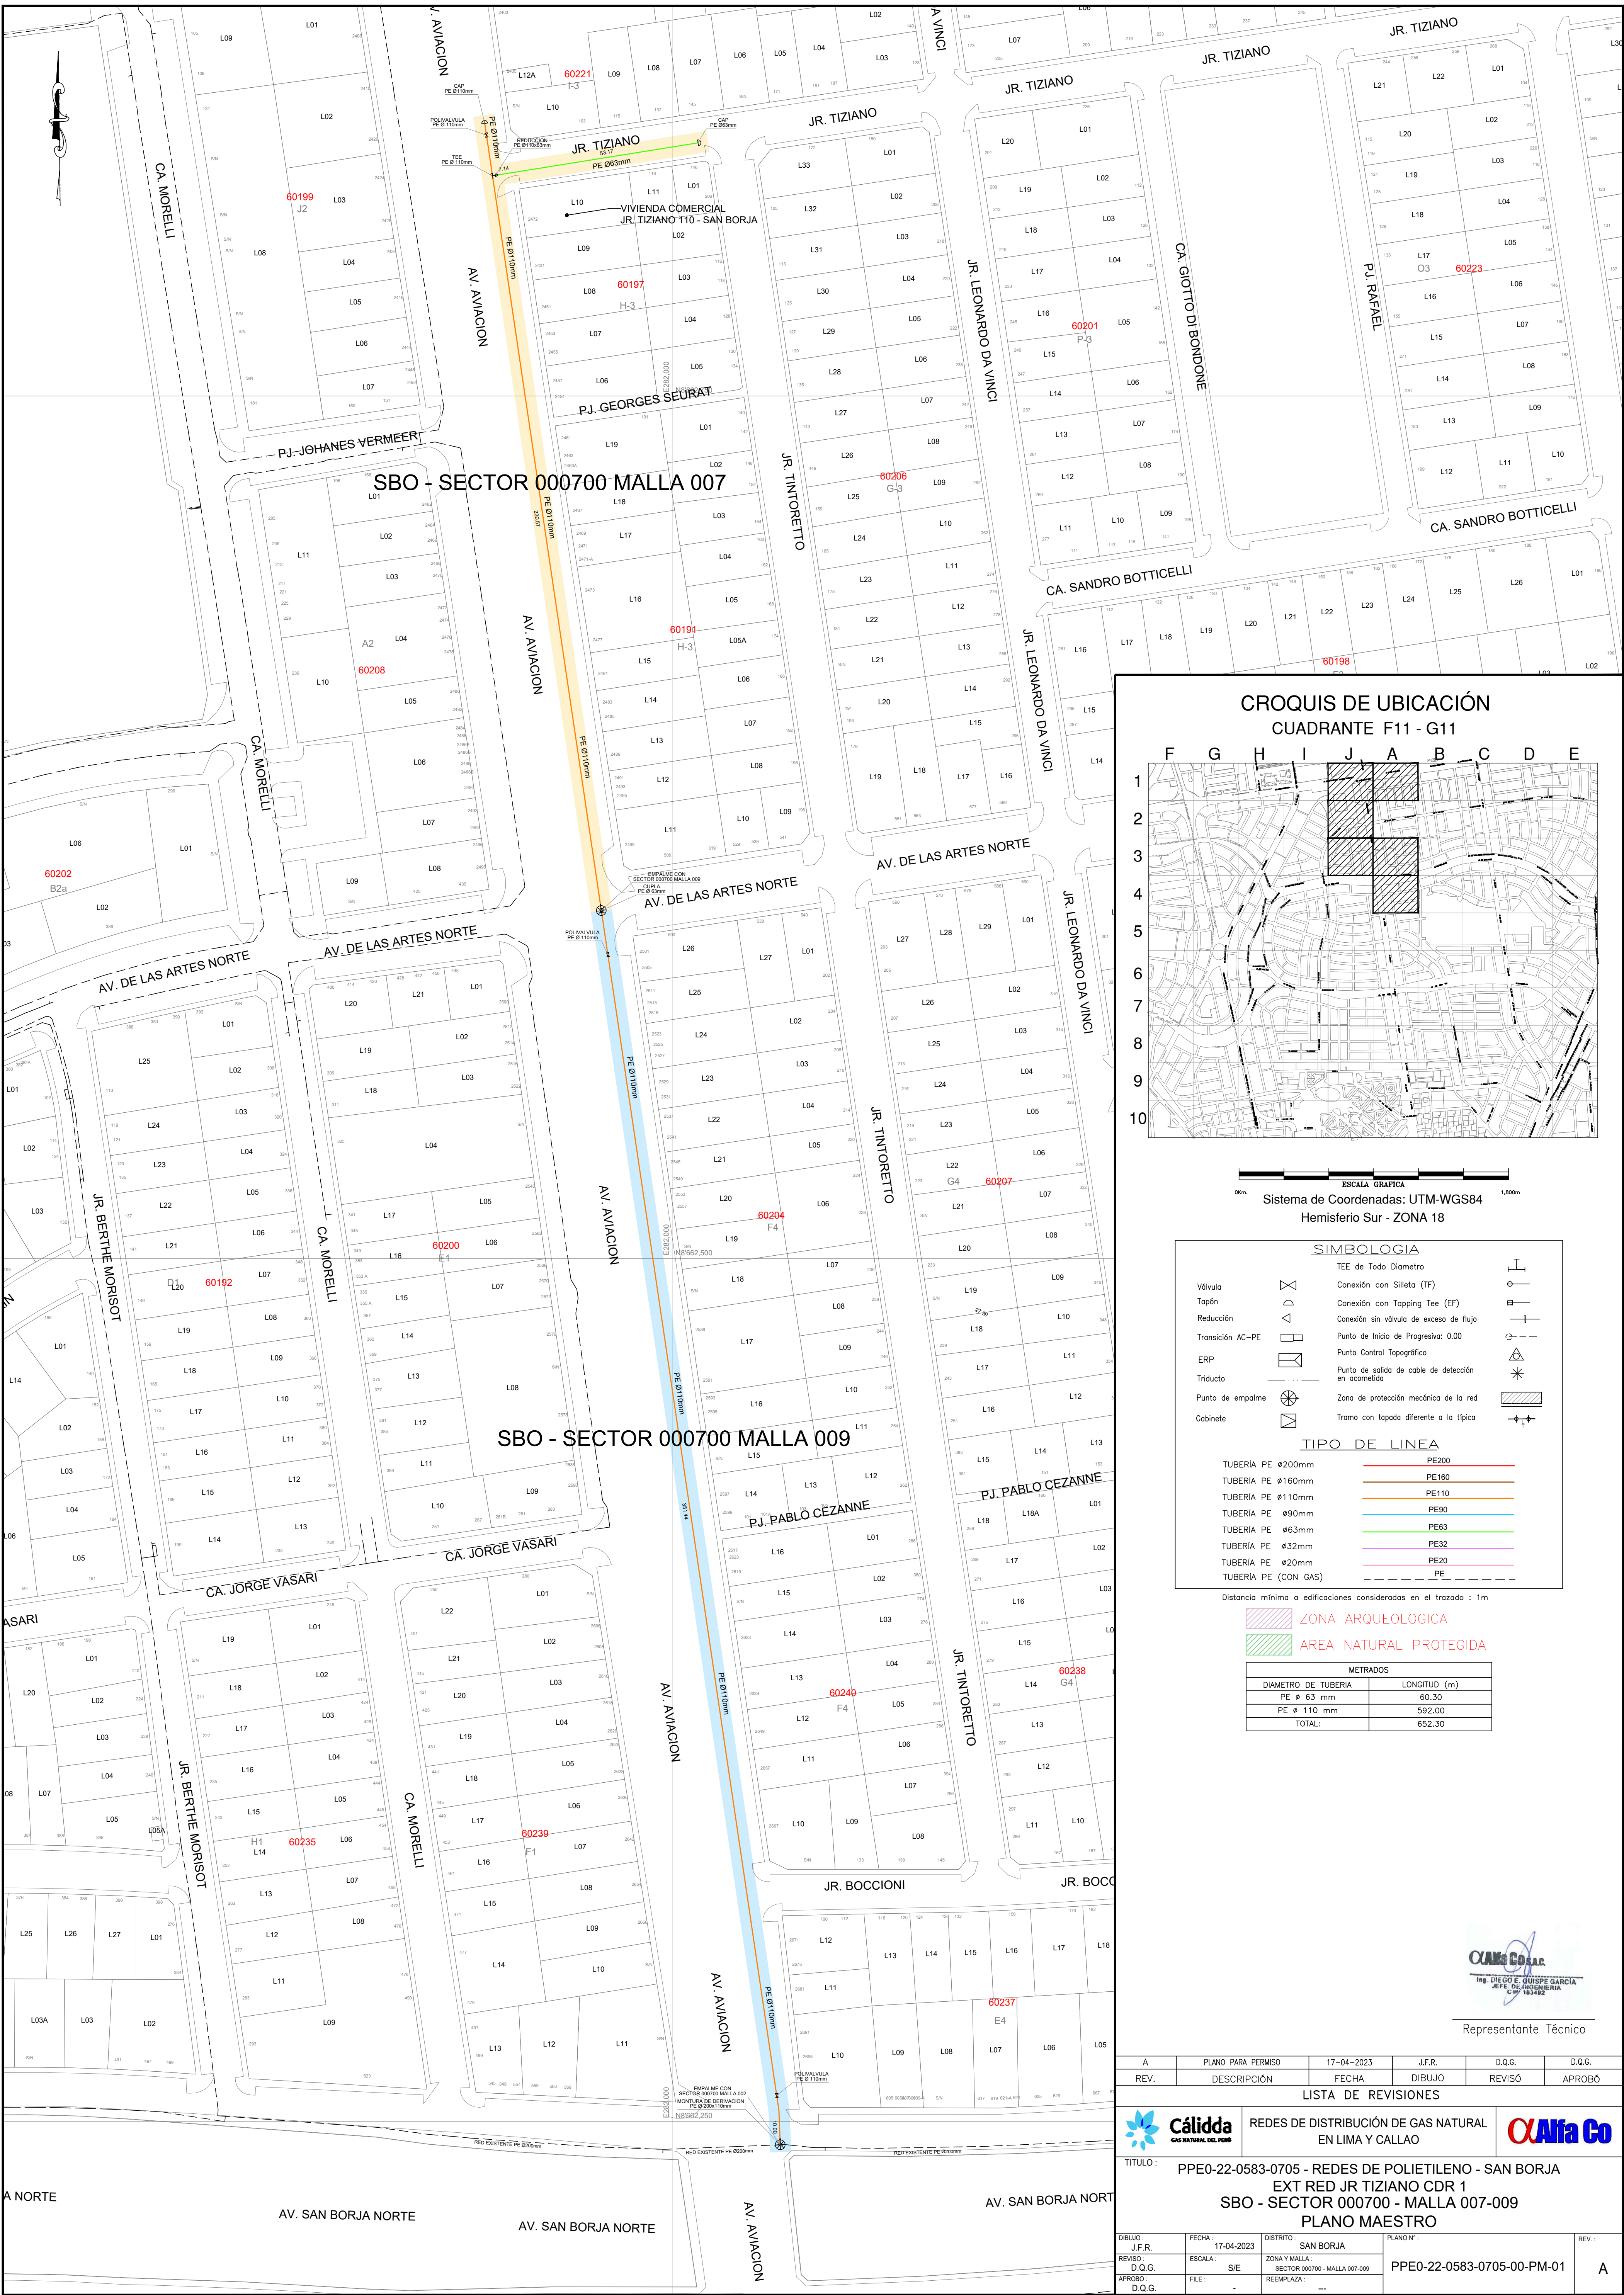

CROQUIS DE UBICACIÓN
CUADRANTE F11 - G11

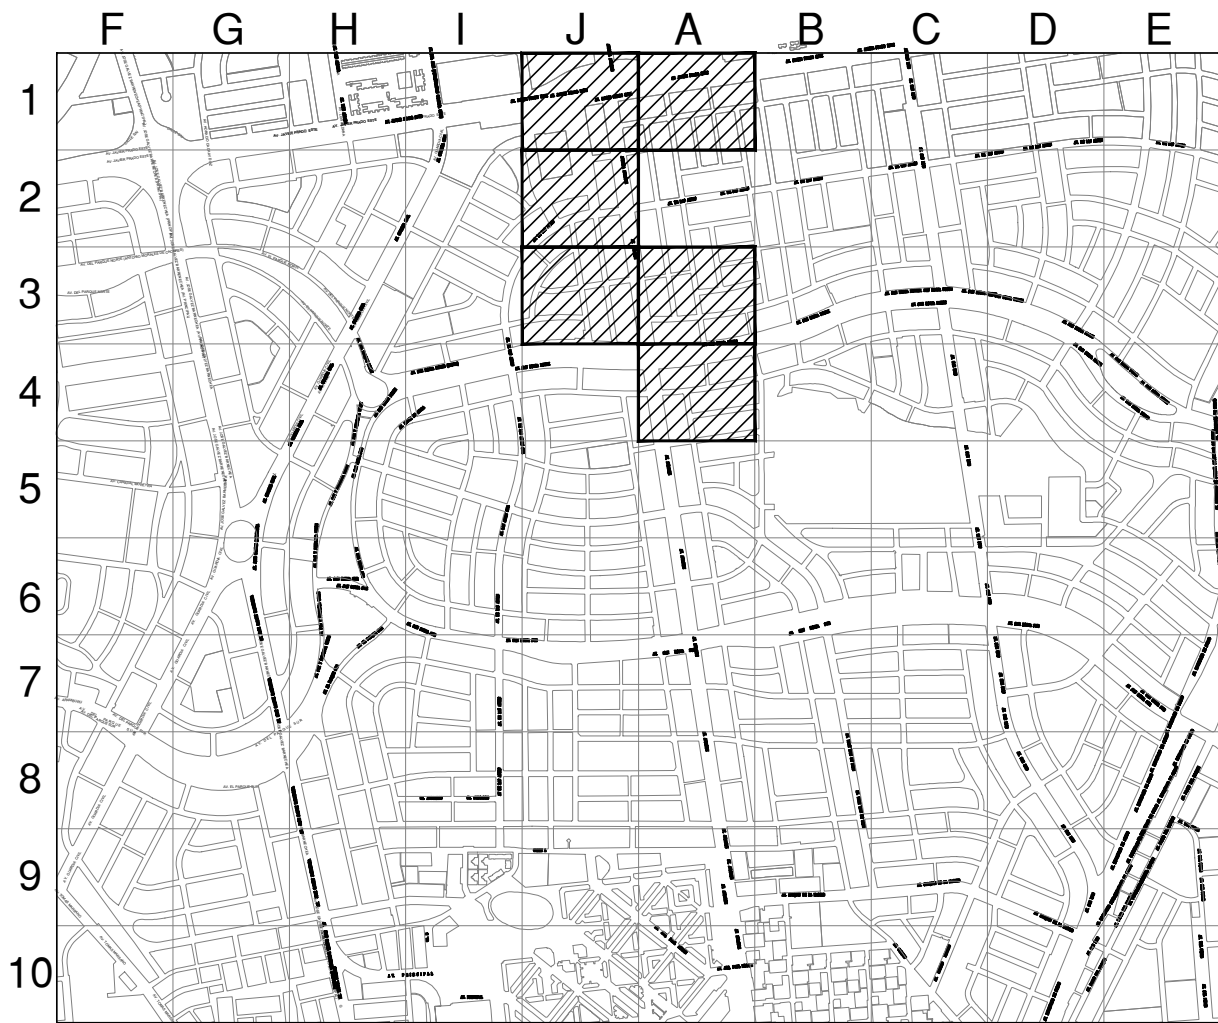

ESCALA GRAFICA
Sistema de Coordenadas: UTM-WGS84
Hemisferio Sur - ZONA 18

SIMBOLOGIA

Válvula	TEE de Todo Diámetro	Conexión con Silleta (TF)
Tapón	Conexión con Tapping Tee (EF)	
Reducción	Conexión sin válvula de exceso de flujo	
Transición AC-PE	Punto de Inicio de Progresiva: 0.00	
ERP	Punto Control Topográfico	
Triducto	Punto de salida de cable de detección en acometida	
Punto de empalme	Zona de protección mecánica de la red	
Gabinete	Tramo con tapado diferente a la típica	

TIPO DE LINEA

TUBERIA PE #200mm	PE200
TUBERIA PE #160mm	PE160
TUBERIA PE #110mm	PE110
TUBERIA PE #90mm	PE90
TUBERIA PE #63mm	PE63
TUBERIA PE #32mm	PE32
TUBERIA PE #20mm	PE20
TUBERIA PE (CON GAS)	PE

Distancia mínima a edificaciones consideradas en el trazado : 1m

ZONA ARQUEOLOGICA

AREA NATURAL PROTEGIDA

METRADOS	
DIAMETRO DE TUBERIA	LONGITUD (m)
PE # 63 mm	60.30
PE # 110 mm	592.00
TOTAL:	652.30

CAJALLO
ING. DIEGO E. GUTIERREZ GARCIA
JEFE DE INGENIERIA
CIP 193492


Representante Técnico

A	PLANO PARA PERMISO		17-04-2023	J.F.R.	D.Q.G.	D.Q.G.
REV.	DESCRIPCIÓN		FECHA	DIBUJO	REVISÓ	APROBÓ
LISTA DE REVISIONES						
 Cálidda GAS NATURAL DEL PERU		REDES DE DISTRIBUCIÓN DE GAS NATURAL EN LIMA Y CALLAO				
TÍTULO : PPE0-22-0583-0705 - REDES DE POLIETILENO - SAN BORJA EXT RED JR TIZIANO CDR 1 SBO - SECTOR 000700 - MALLA 007-009 PLANO MAESTRO						
DIBUJO: J.F.R.	FECHA: 17-04-2023	DISTRITO: SAN BORJA	PLANO N°:	REV.:		
REVISÓ: D.Q.G.	ESCALA: S/E	ZONA Y MALLA: SECTOR 000700 - MALLA 007-009	PPE0-22-0583-0705-00-PM-01			A
APROBÓ: D.Q.G.	FILE: -	REEMPLAZA: ---				

CRONOGRAMA DE OBRA

Proyecto: EXT RED JR TIZIANO CDR 1

SBO - SECTOR 000700 - MALLA 007-009

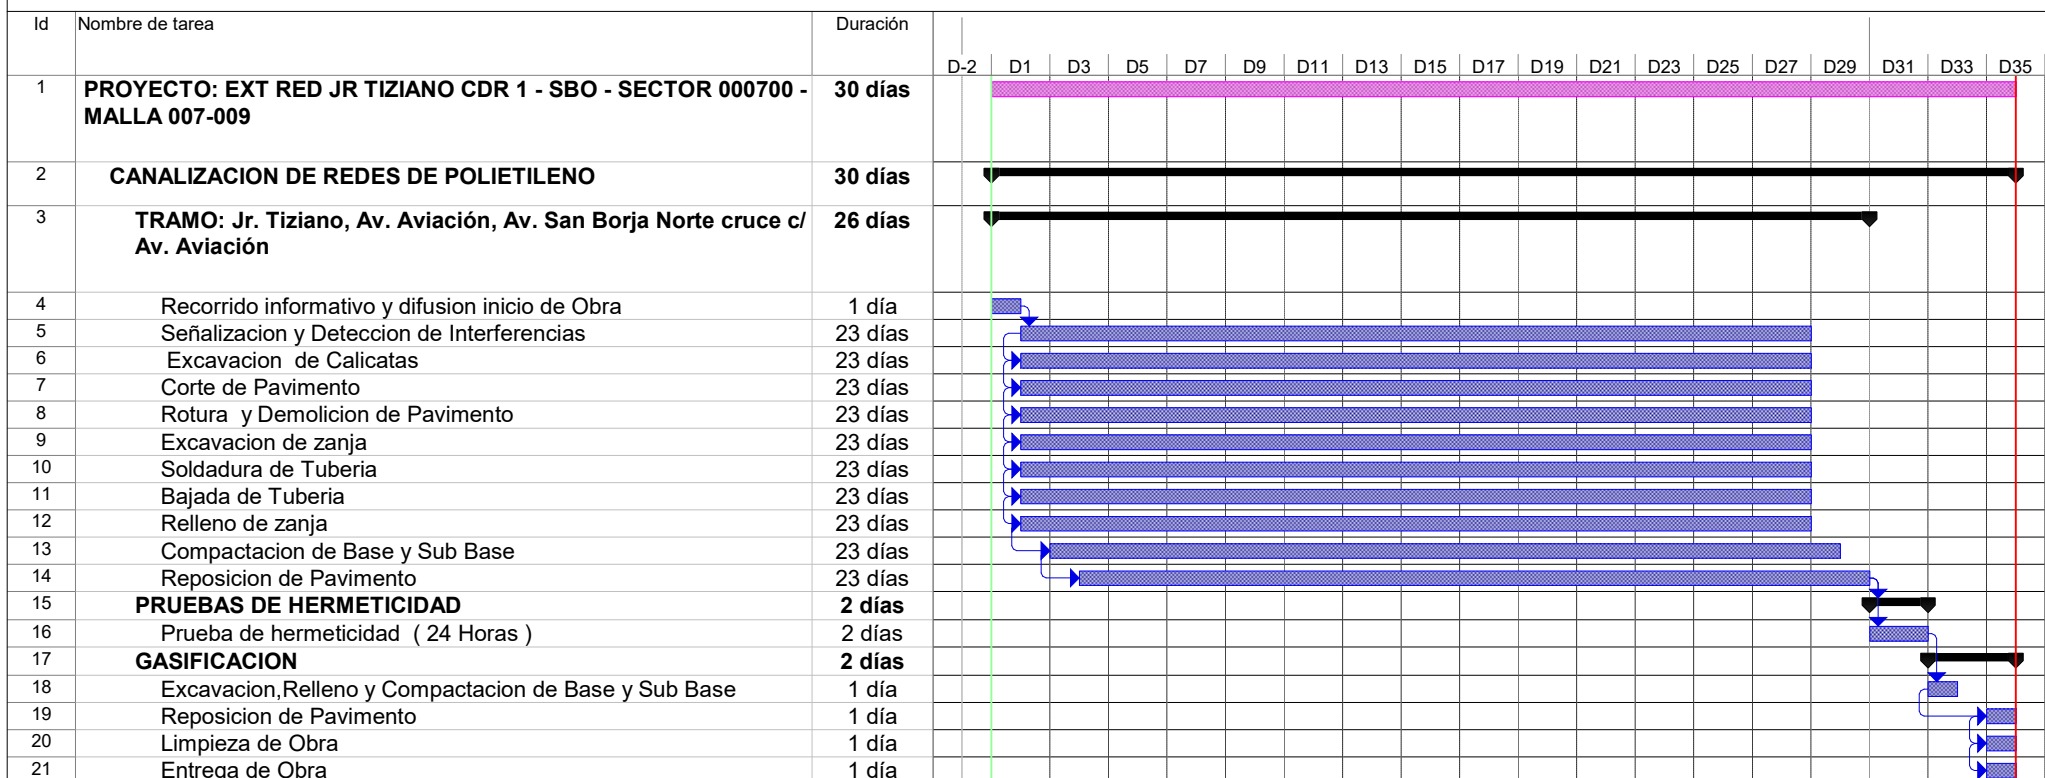

Tarea		Tareas externas		solo duración		Tareas externas	
División		Hito exteTarea		Informe de resumen manual		Hito externo	
Hito		Hito inactivo		Resumen manual		Progreso	
Resumen		Resumen inactivo		solo el comienzo		División	
Resumen del proyecto		Tarea manual		solo fin			