

CÓDIGO DEL PROYECTO: PPE-19-(1584-1589-1590)

Lima, 21 abril de 2023

Señores  
**MUNICIPALIDAD DISTRITAL DE SURQUILLO**  
**GERENCIA DE DESARROLLO URBANO**  
Presente. -



Asunto: Solicita autorización para la ejecución de obras del proyecto SURQUILLO SECTOR 000400 MALLA 00,05,06.

**Radicado: R2023 - 021238**

De nuestra consideración:

**Gas Natural de Lima y Callao S.A.** - Cálidda, identificada con RUC N° 20503758114, debidamente representada por su apoderado el Señor Roberto Franco Gianoli Hanke, Identificado con DNI N° 10609610, con poderes inscritos en la partida electrónica N° 11352499 del Registro de Personas Jurídicas de la Oficina Registral de Lima, ante usted respetuosamente, nos presentamos y decimos:

Que, en el marco del proyecto de masificación del servicio público de gas natural promovido por el Gobierno Central (Proyecto Camisea), venimos a solicitar autorización para la ejecución de obras del proyecto denominado "**SURQUILLO SECTOR 000400 MALLA 00,05,06**", ubicado en el Distrito de **Surquillo**, tal como se señala en los planos de ubicación y la memoria descriptiva que se adjuntan.

Conforme a lo señalado en el Art. 81 de Decreto Supremo N° 042-99-EM (Reglamento de Distribución de Gas Natural por Red de Ductos), el concesionario de distribución podrá abrir los pavimentos, calzadas y aceras de las vías públicas que se encuentren dentro del área de concesión, previa notificación a la Municipalidad respectiva, quedando obligado a efectuar la reparación que sea menester dentro del plazo otorgado por dicha Municipalidad.

El estudio de Impacto Ambiental del mencionado proyecto ha sido aprobado mediante R.D N°0116-2004-MEM/AAM de fecha 13 de agosto del 2004, expedida por la Dirección General de Asuntos Ambientales del Ministerio de Energía y Minas.

En virtud de lo antes expuesto, y de conformidad con lo establecido en el Texto Único de Procedimientos Administrativos de la Municipalidad, adjuntamos la siguiente documentación:

1. Plano de Ubicación
2. Planos de planta y perfil
3. Memoria Descriptiva y Especificaciones Técnicas
4. Cronograma de Obra

Por su parte, informamos la contratación de la empresa **ALFACO SAC** identificada con RUC N°20601832390, para la elaboración de dichos trabajos contando como responsable por parte de la empresa contratista con el Ingeniero Juan Carlos Chaupis Sánchez, con registro del Colegio de Ingenieros N° 55216; asimismo, nuestra representada designa como persona responsable al Ing. Raúl García, con Registro del Colegio de Ingenieros N° 64179.

**CÁLIDDA**  
C/ Macrelli 150  
C/ C. La Rambla Torre 2  
Teléfono: (51-1) 611-7500  
San Borja, Lima, Perú

En ese sentido, en conformidad con lo dispuesto en el numeral 124.1 del artículo 124° del TUO de la Ley N° 27444, otorgamos poder general para efectos de la tramitación ordinaria de este procedimiento al señor JULIO CESAR OKUMURA ORTIZ identificado con DNI 46701837 y/o LUIS CARLOS MOLINA QUINTANILLA con DNI N° 45624802, a fin que en nombre y representación de nuestra empresa, pueda revisar el expediente, realizar las gestiones necesarias orientadas a la obtención de los permisos y en su oportunidad proceder al recojo de la autorización que corresponda, hasta la finalización del proyecto.

Asimismo, señalamos que de acuerdo al numeral 20.4 del artículo 20° del TUO de la Ley N° 27444, vuestro despacho nos podrá notificar a los siguientes correos electrónicos:

- [Casilla.Electronica@proveedores.calidda.com.pe](mailto:Casilla.Electronica@proveedores.calidda.com.pe)
- [abel.villanueva@calidda.com.pe](mailto:abel.villanueva@calidda.com.pe)
- [Luis.Molina@alfacosac.com](mailto:Luis.Molina@alfacosac.com)

**POR TANTO:**


A usted señor Gerente, mucho agradeceremos se sirva disponer lo necesario a efecto se nos proporcione la autorización solicitada, por corresponder a derecho.

Atentamente,

Firmado Digitalmente por:  
ROBERTO FRANCO GIANOLI  
HANKE  
Fecha: 25/04/2023 11:10:42


**Roberto Franco Gianoli Hanke**  
**Sub Gerente Legal**



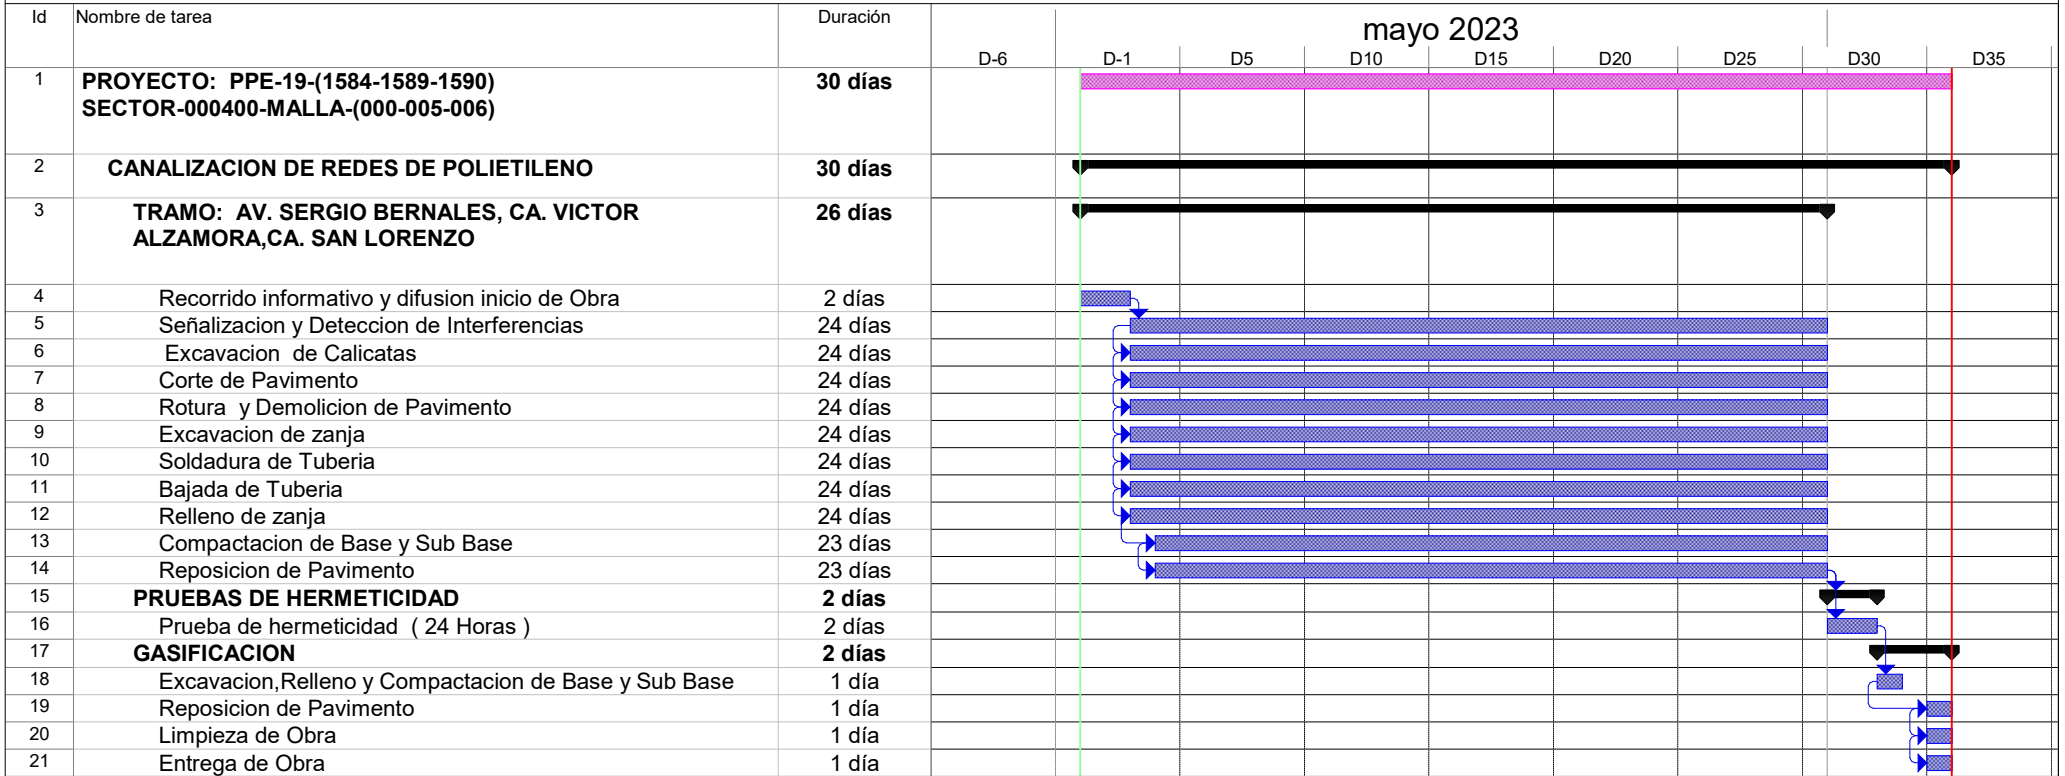


Tarea		Tareas externas		solo duración		Tareas externas	
División		Hito exteTarea		Informe de resumen manual		Hito externo	
Hito		Hito inactivo		Resumen manual		Progreso	
Resumen		Resumen inactivo		solo el comienzo		División	
Resumen del proyecto		Tarea manual		solo fin			



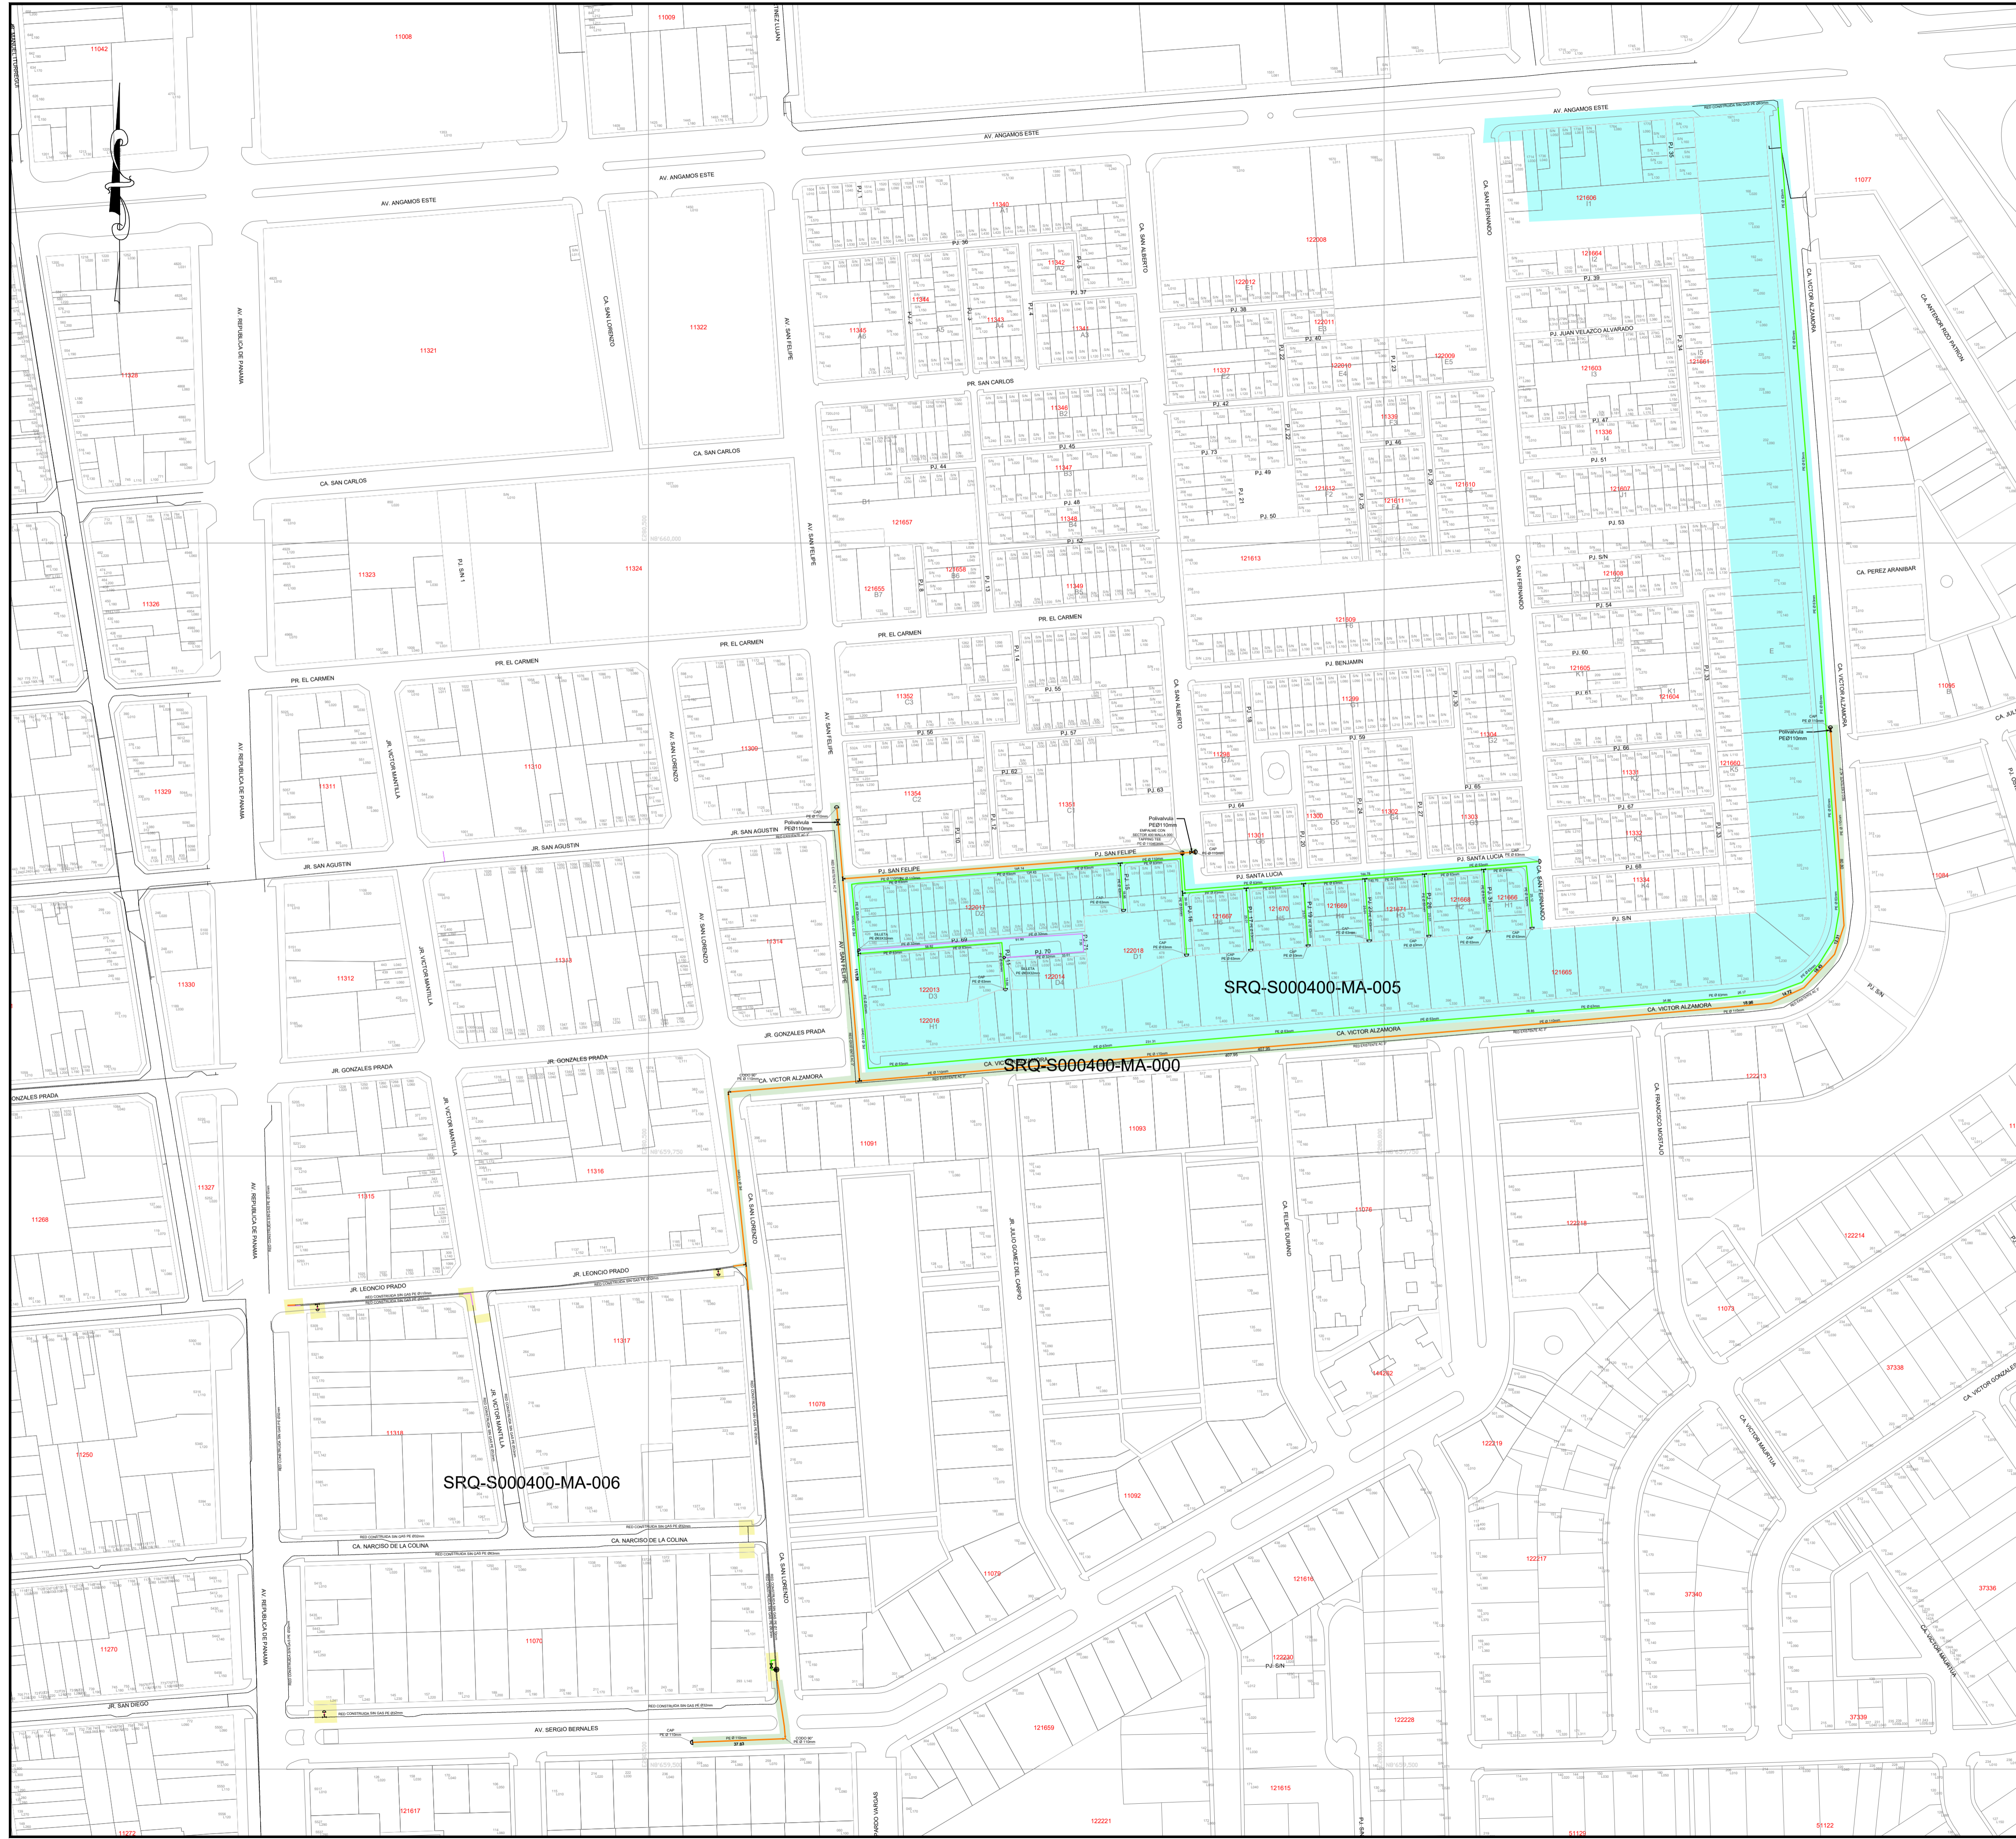

CROQUIS DE UBICACIÓN

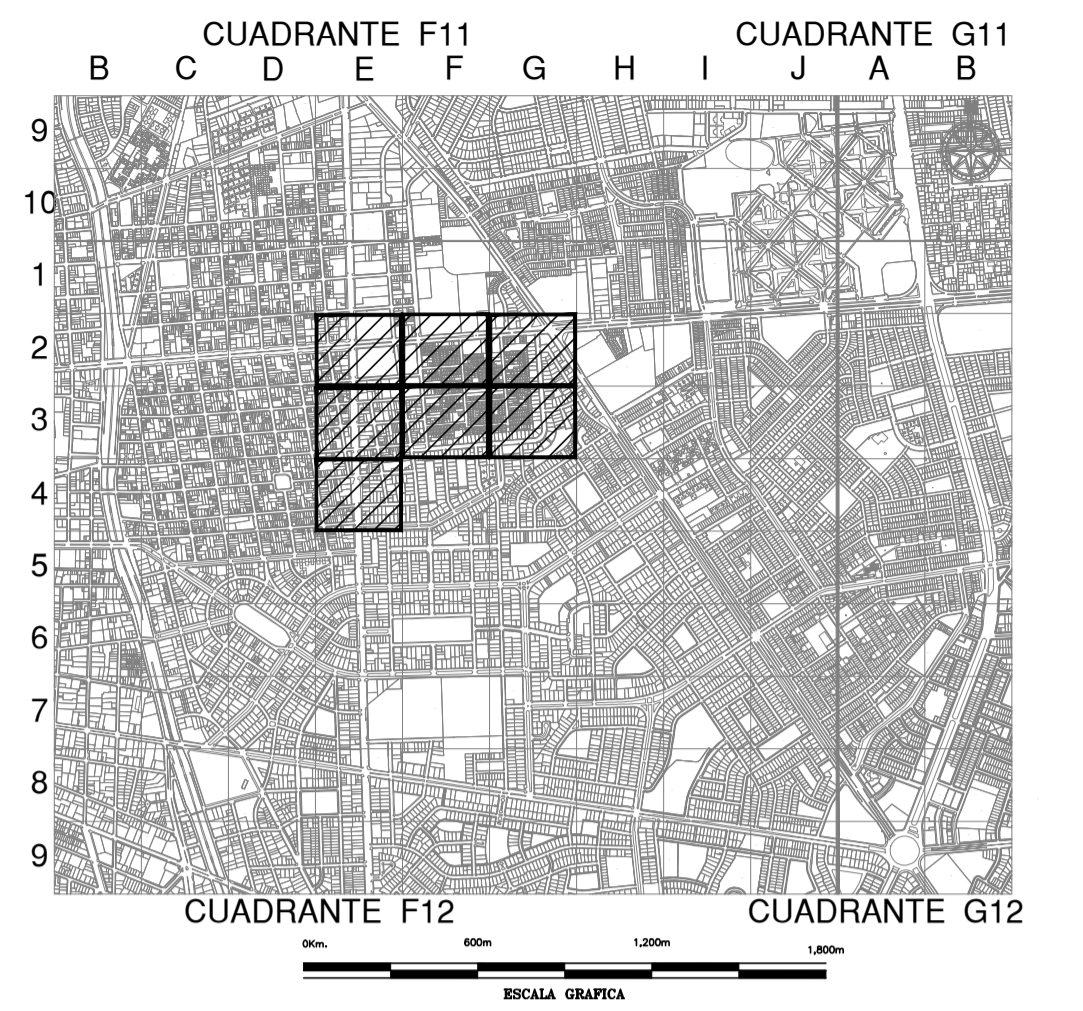

**SIMBOLOGIA**

Válvula		TEE de Todo Diámetro	
Tapón		Conexión con Silleta (TF)	
Reducción		Conexión con Tapping Tee (EF)	
Transición AC-PE		Conexión sin válvula de exceso de flujo	
ERP		Punto de Inicio de Progreso: 0.00	
Triducto		Punto Control Topográfico	
Punto de empuje		Punto de salida de cable de detección en acometida	
Gabinete		Zona de protección mecánica de la red	
		Tramo con tapada diferente a la típica	

**TIPO DE LINEA**

TUBERIA PE #200mm		PE200
TUBERIA PE #160mm		PE160
TUBERIA PE #110mm		PE110
TUBERIA PE #90mm		PE90
TUBERIA PE #63mm		PE63
TUBERIA PE #32mm		PE32
TUBERIA PE #20mm		PE20
TUBERIA PE (CON GAS)		PE

**LISTA DE METRADOS**

Ø TUBERIA	LONGITUD
Ø 20 mm	---
Ø 32 mm	148.83
Ø 63 mm	1,548.77
Ø 90 mm	---
Ø 110 mm	959.80
Ø 160 mm	---
Ø 200 mm	---
<b>Total</b>	<b>2,657.40</b>

**OXAFI**  
 ING. DIEGO E. GUSPE GARCÍA  
 R.F.C. 183482  
 Representante Técnico

A	PARA CONSTRUCCION	20/04/2022	EAD	D.Q.G.	D.Q.G.
REV.	DESCRIPCIÓN	FECHA	DIBUJO	REVISÓ	APROBÓ

LISTA DE REVISIONES

	REDES DE DISTRIBUCIÓN DE GAS NATURAL EN LIMA Y CALLAO	
--	---	--

TÍTULO: **REDES DE POLIETILENO - SURQUILLO**  
**SRQ - SECTOR 000400 MALLA (000-005-006)**  
**PLANO MAESTRO**

DIBUJO: E.A.D.	FECHA: 20/04/2022	DISTRITO: SURQUILLO	PLANO N°:	REV.:
REVISÓ: D.Q.G.	ESCALA: -	ZONA Y MALLA: SRQ - SECTOR 000400 MALLA (000-005-006)	PPE-19-(1584-1589-1590)-00-UB-01	A
APROBÓ: D.Q.G.	FILE: 1/1	REEMPLAZA: ---		