



Municipalidad Provincial del Callao
Expediente: 2022-01-000018361
Fecha y Hora: 17/02/2022 15:00:04
Folios: 29 Destino: GGDU-GO
Tupa: AUTORIZACION PARA EJECUCION
Usuario: JALVAREZ

190

★2022-102470★



461-2022-SYE

CÓDIGO DEL PROYECTO: PPE0-21-1050

Lima, 11 de febrero de 2022

Señores
MUNICIPALIDAD PROVINCIAL DEL CALLAO
GERENCIA DE DESARROLLO URBANO
Presente.

Asunto : Solicitamos autorización para la ejecución de obras del proyecto denominado **"CAL - SECTOR - 000600 - MALLA - 022"**

Radicado : R2022-006511

De nuestra consideración:

Gas Natural de Lima y Callao S.A. - Calidda, identificada con RUC N° 20503758114, debidamente representada por su apoderado el señor Roberto Franco Gianoli Hanke, Identificado con DNI N° 10609610, ante usted respetuosamente, nos presentamos y decimos:

Que, en el marco del proyecto de masificación del servicio público de gas natural promovido por el Gobierno Central (Proyecto Camisea) y en base a lo establecido en la Ley N° 30056, comunicamos la interferencia de vías para la ejecución de obras del proyecto denominado **"CAL - SECTOR - 000600 - MALLA - 022"**, ubicado en el distrito de Callao, tal como se detalla en los planos de ubicación, memoria descriptiva y cronograma de obra que se adjuntan.


Es así que de acuerdo al Decreto Supremo N° 042-99-EM (Reglamento de Distribución de Gas Natural por Red de Ductos), el concesionario de distribución podrá abrir los pavimentos, calzadas y aceras de las vías públicas que se encuentren dentro del área de concesión, previa notificación a la Municipalidad respectiva, quedando obligado a efectuar la reparación que sea menester dentro del plazo otorgado por dicha Municipalidad.

Por su parte, informamos la contratación de la empresa **Comercializadora S&E Perú SAC** identificada con **RUC N° 20511535612** para la elaboración de dichos trabajos, contando como responsable por parte de la empresa contratista con el Ingeniero John Campos Castillo, con registro del Colegio de Ingenieros N° 48335; asimismo, nuestra representada designa como persona responsable al ingeniero Leyla G. Eugenio Sarmiento con registro del Colegio de Ingenieros N° 150305.

En ese sentido, en conformidad con lo dispuesto en el numeral 126.1 del artículo 126° del TUO de la Ley N° 27444, otorgamos poder general para efectos de la tramitación ordinaria de este procedimiento al señor **EDER RULY MERA LEÓN** identificado con DNI N° 10214048 y/o **URI MERA LEON** con DNI N° 08715163, a fin de que, en nombre y representación de nuestra empresa, pueda realizar las gestiones correspondientes hasta la finalización del proyecto.

CALIDDA
Calle 150
C.C. Le Rambla Torre 2,
Teléfono: (51-1) 611-7500
San Juan, Lima, Perú



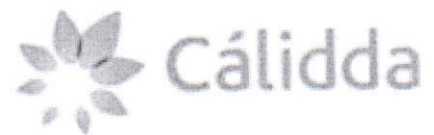

Asimismo, señalamos que de acuerdo con el numeral 20.4 del artículo 20° del TUO de la Ley N° 27444, vuestro despacho nos podrá notificar a los siguientes correos electrónicos:

- casilla.electronica@proveedores.calidda.com.pe
- Gestion.Permisos@calidda.com.pe
- emera@meraasesores.com

POR LO EXPUESTO

Presentamos la presente comunicación para los fines pertinentes y en el marco de la normativa aplicable.

Atentamente,


Firmado Digitalmente por:
**ROBERTO FRANCO GIANOLI
HANKE**
Fecha: 16/02/2022 08:26:30

Roberto Franco Gianoli Hanke
Sub Gerente Legal





CÁLIDDA
C. Morelli 150
C.C. La Rambla, Torre 2,
Teléfono: (51-1) 611-7500
San Borja, Lima, Perú



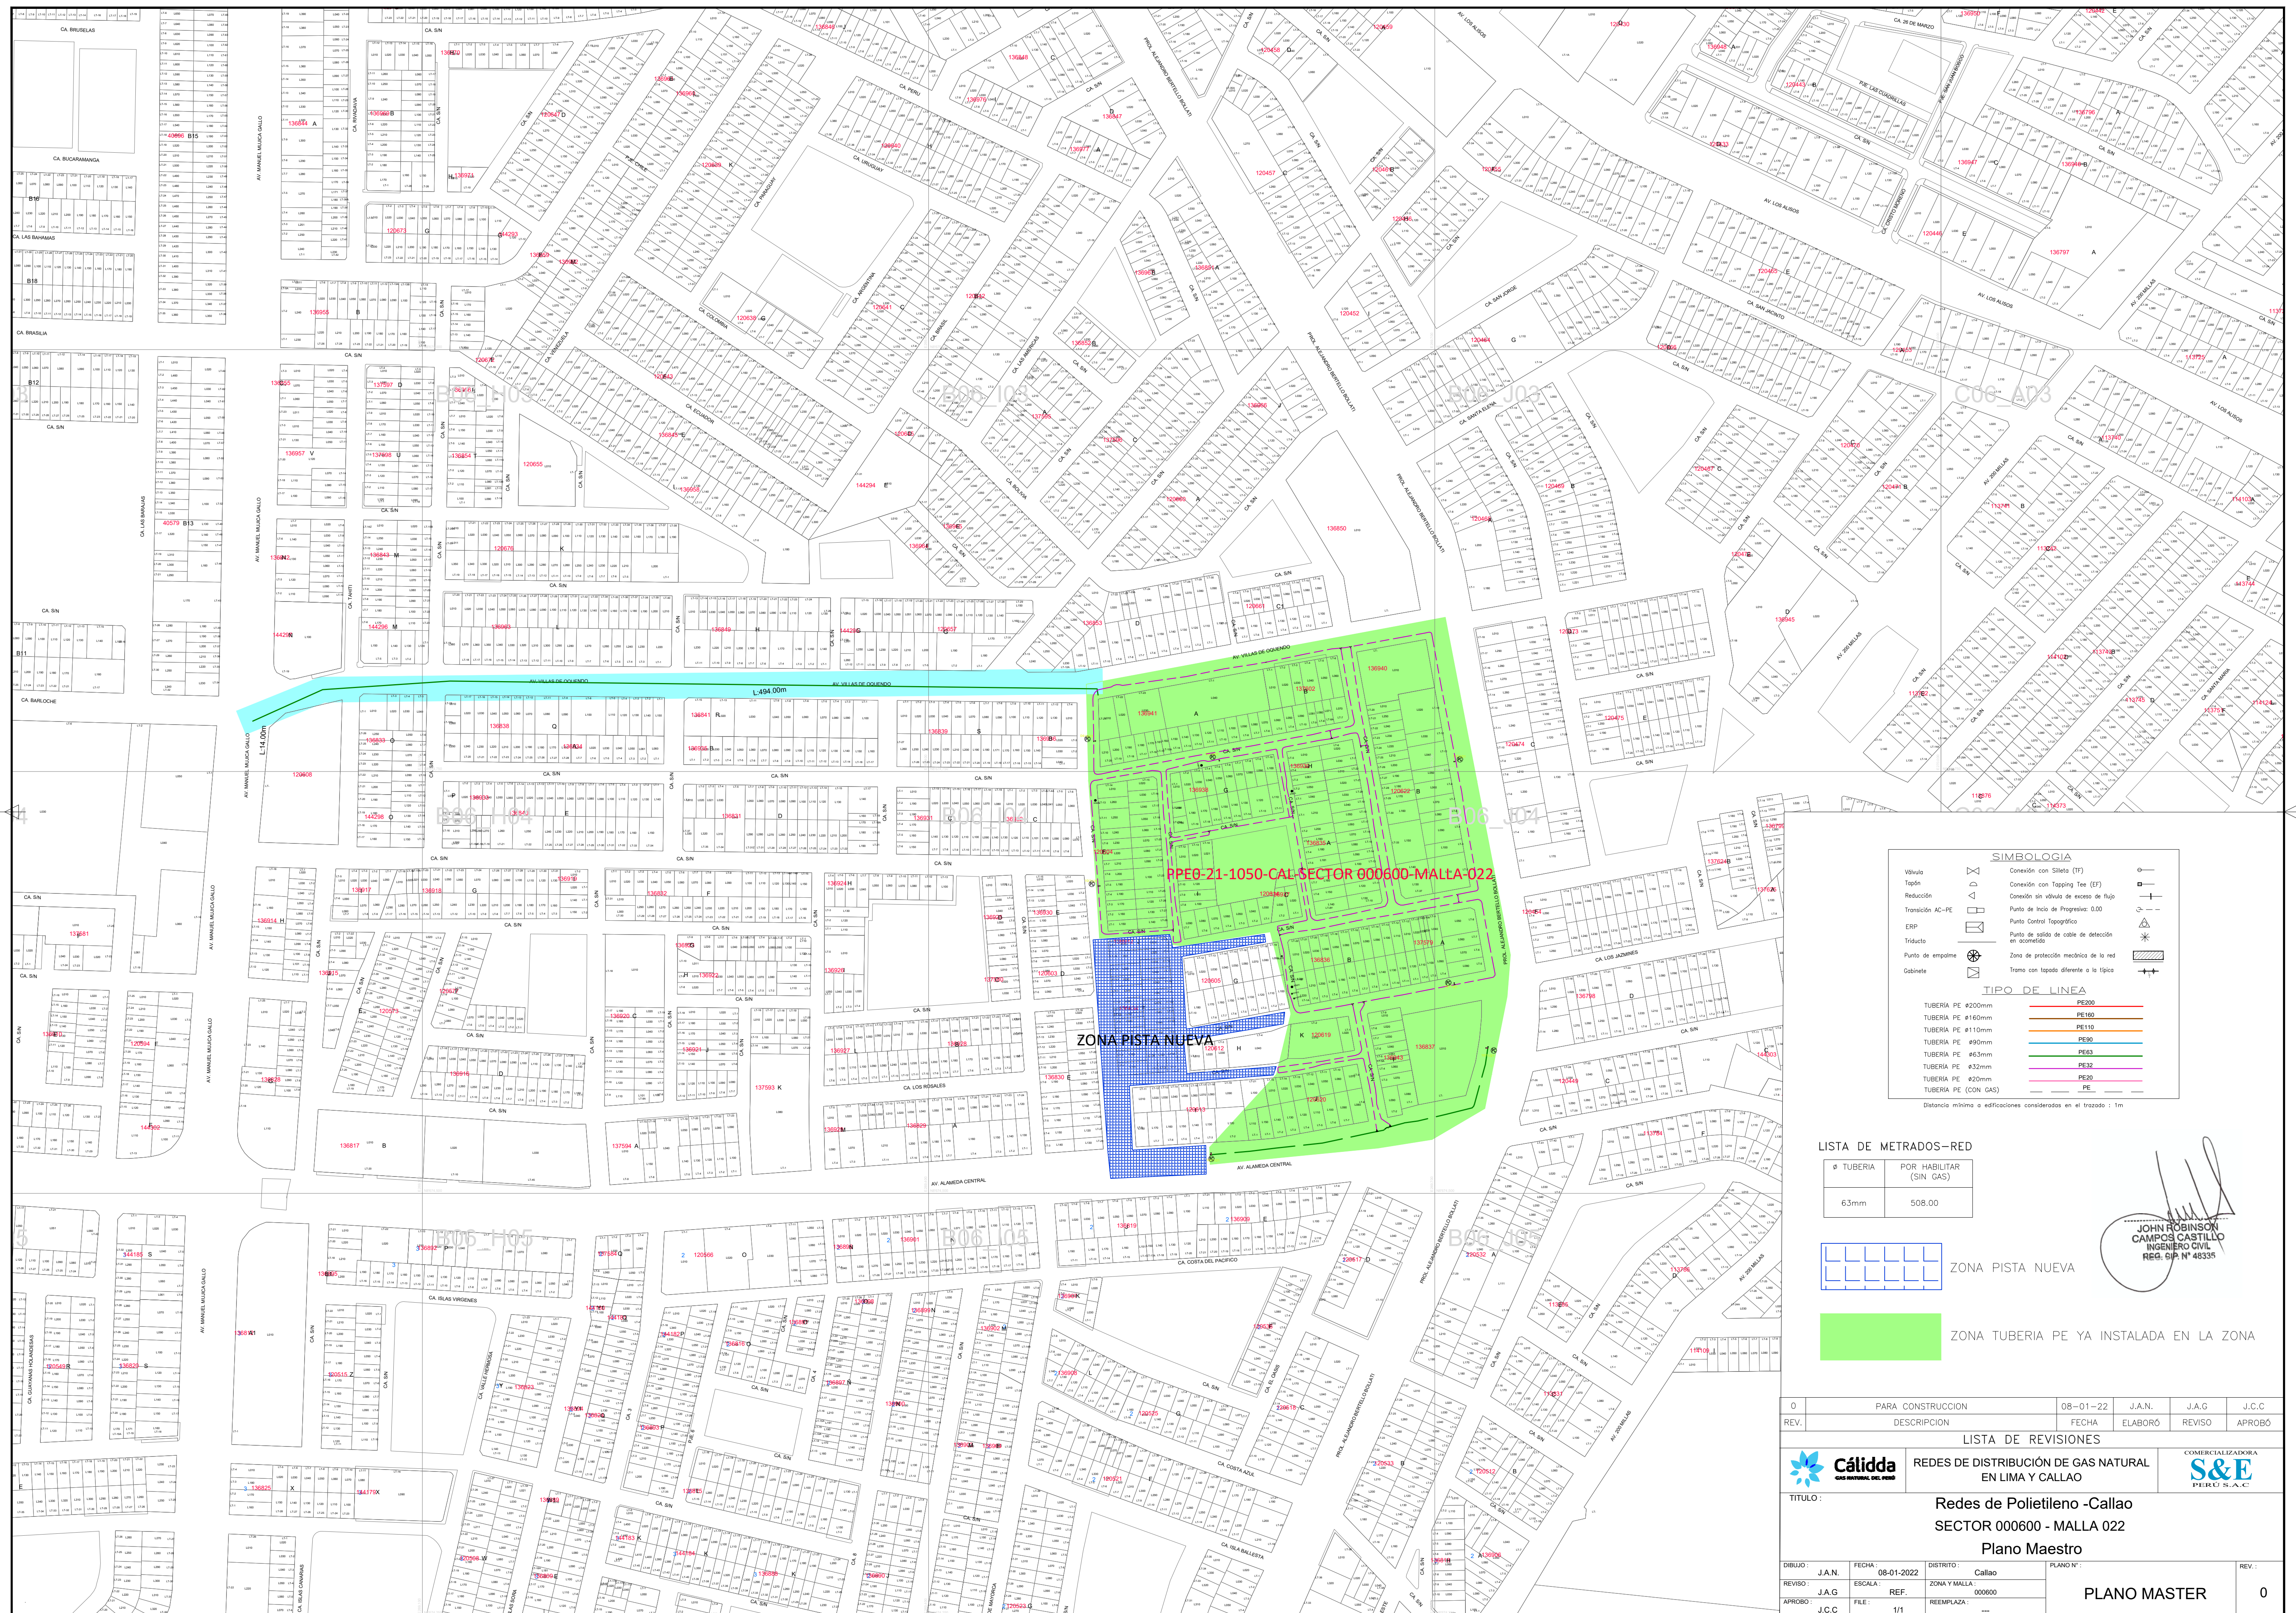

JOHN ROBINSON
CAMPOS CASTILLO
INGENIERO CIVIL
REG. SIP. N° 48335

CORTE PROL. ALEJANDRO BERTELLO BOLLATI ALT AV VILLAS DE OQUENDO

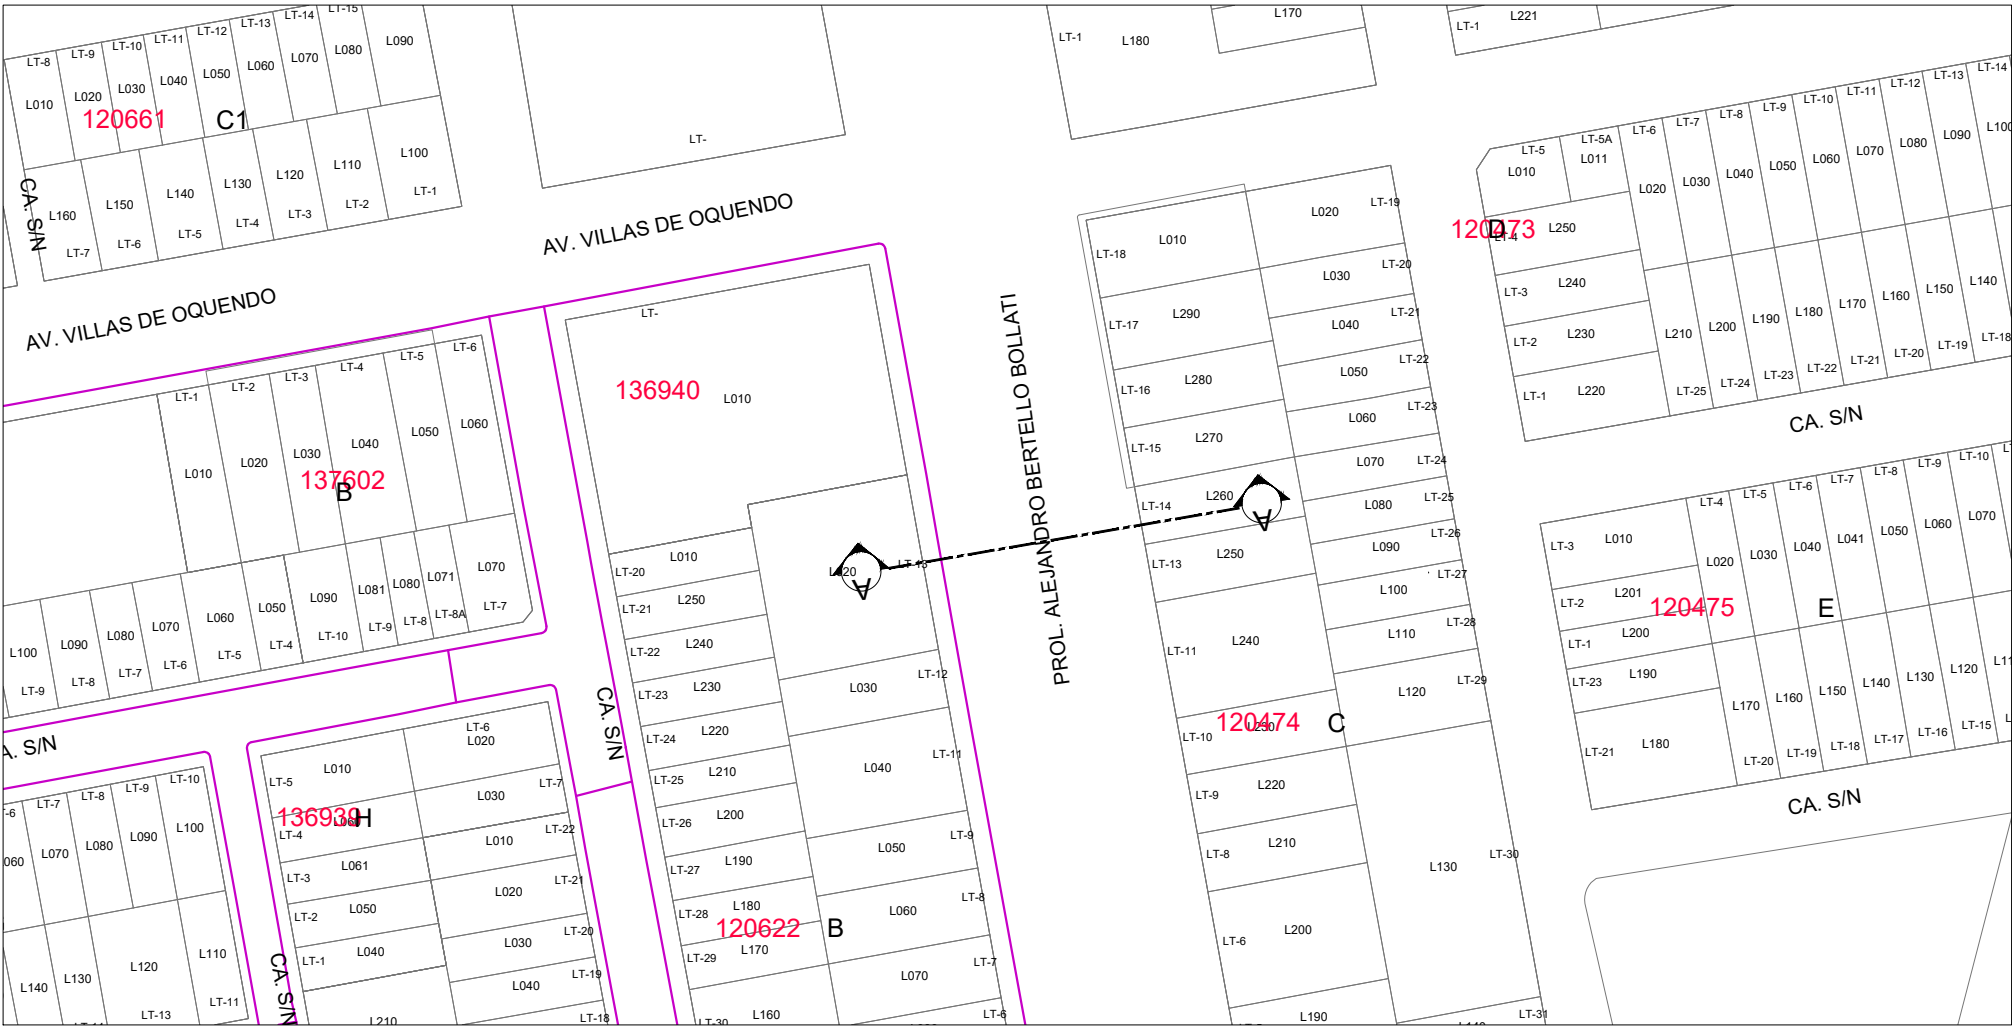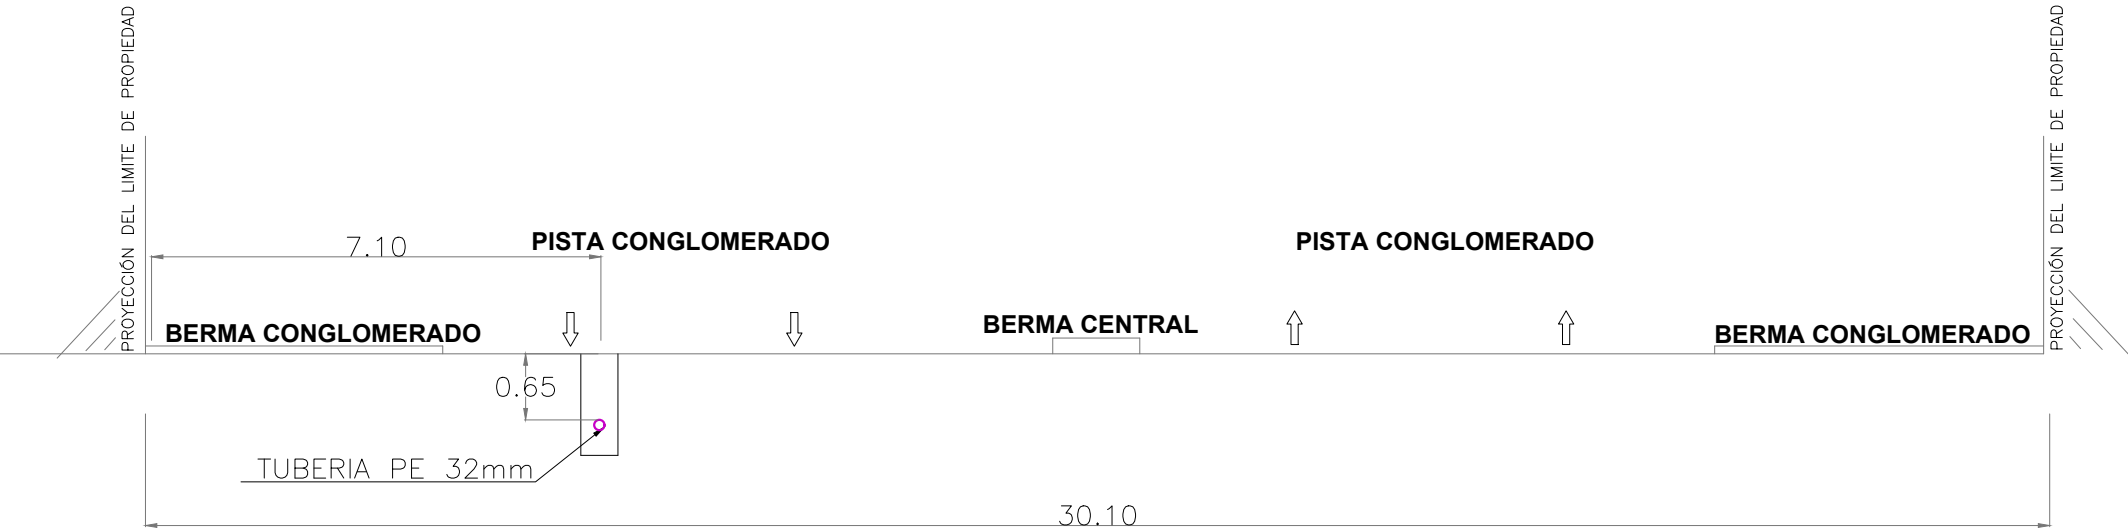

SIMBOLOGIA

Válvula	⊗	Conexión con Silleta (TF)	—○—
Tapón	⊖	Conexión con Tapping Tee (EF)	—■—
Reducción	△	Conexión sin válvula de exceso de flujo	—+—
Transición AC-PE	⊞	Punto de Inicio de Progresiva: 0.00	—○—
ERP	⊞	Punto Control Topográfico	—△—
Triducto	⊞	Punto de salida de cable de detección en acometida	—*—
Punto de empalme	⊗	Zona de protección mecánica de la red	—■—
Gabinete	⊞	Tramo con tapada diferente a la típica	—+—

TIPO DE LINEA



TUBERIA PE Ø200mm	PE200
TUBERIA PE Ø160mm	PE160
TUBERIA PE Ø110mm	PE110
TUBERIA PE Ø90mm	PE90
TUBERIA PE Ø63mm	PE63
TUBERIA PE Ø32mm	PE32
TUBERIA PE Ø20mm	PE20
TUBERIA PE (CON GAS)	PE

Distancia mínima a edificaciones consideradas en el trazado : 1m

JOHN ROBINSON
CAMPOS CASTILLO
INGENIERO CIVIL
REG. SIP. N° 48335

		REDES DE DISTRIBUCIÓN DE GAS NATURAL EN LIMA Y CALLAO			
TITULO : Redes de Polietileno - Callao					
SECCION PROL. ALEJANDRO BERTELLO BOLLATI ALT AV VILLAS DE OQUENDO					
DIBUJO : C.P.G	FECHA : 26-01-21	DISTRITO : Callao	PLANO N° :	REV. :	
REVISO : I.C.Z.	ESCALA : REF.	ZONA Y MALLA : 005200-06	CORTE 01		
APROBO : J.C.C	FILE : 1/1	REEMPLAZA : ---	A		

CORTE AV. ALAMEDA CENTRAL ALT PROL. ALEJANDRO BERTELLO BOLLATI

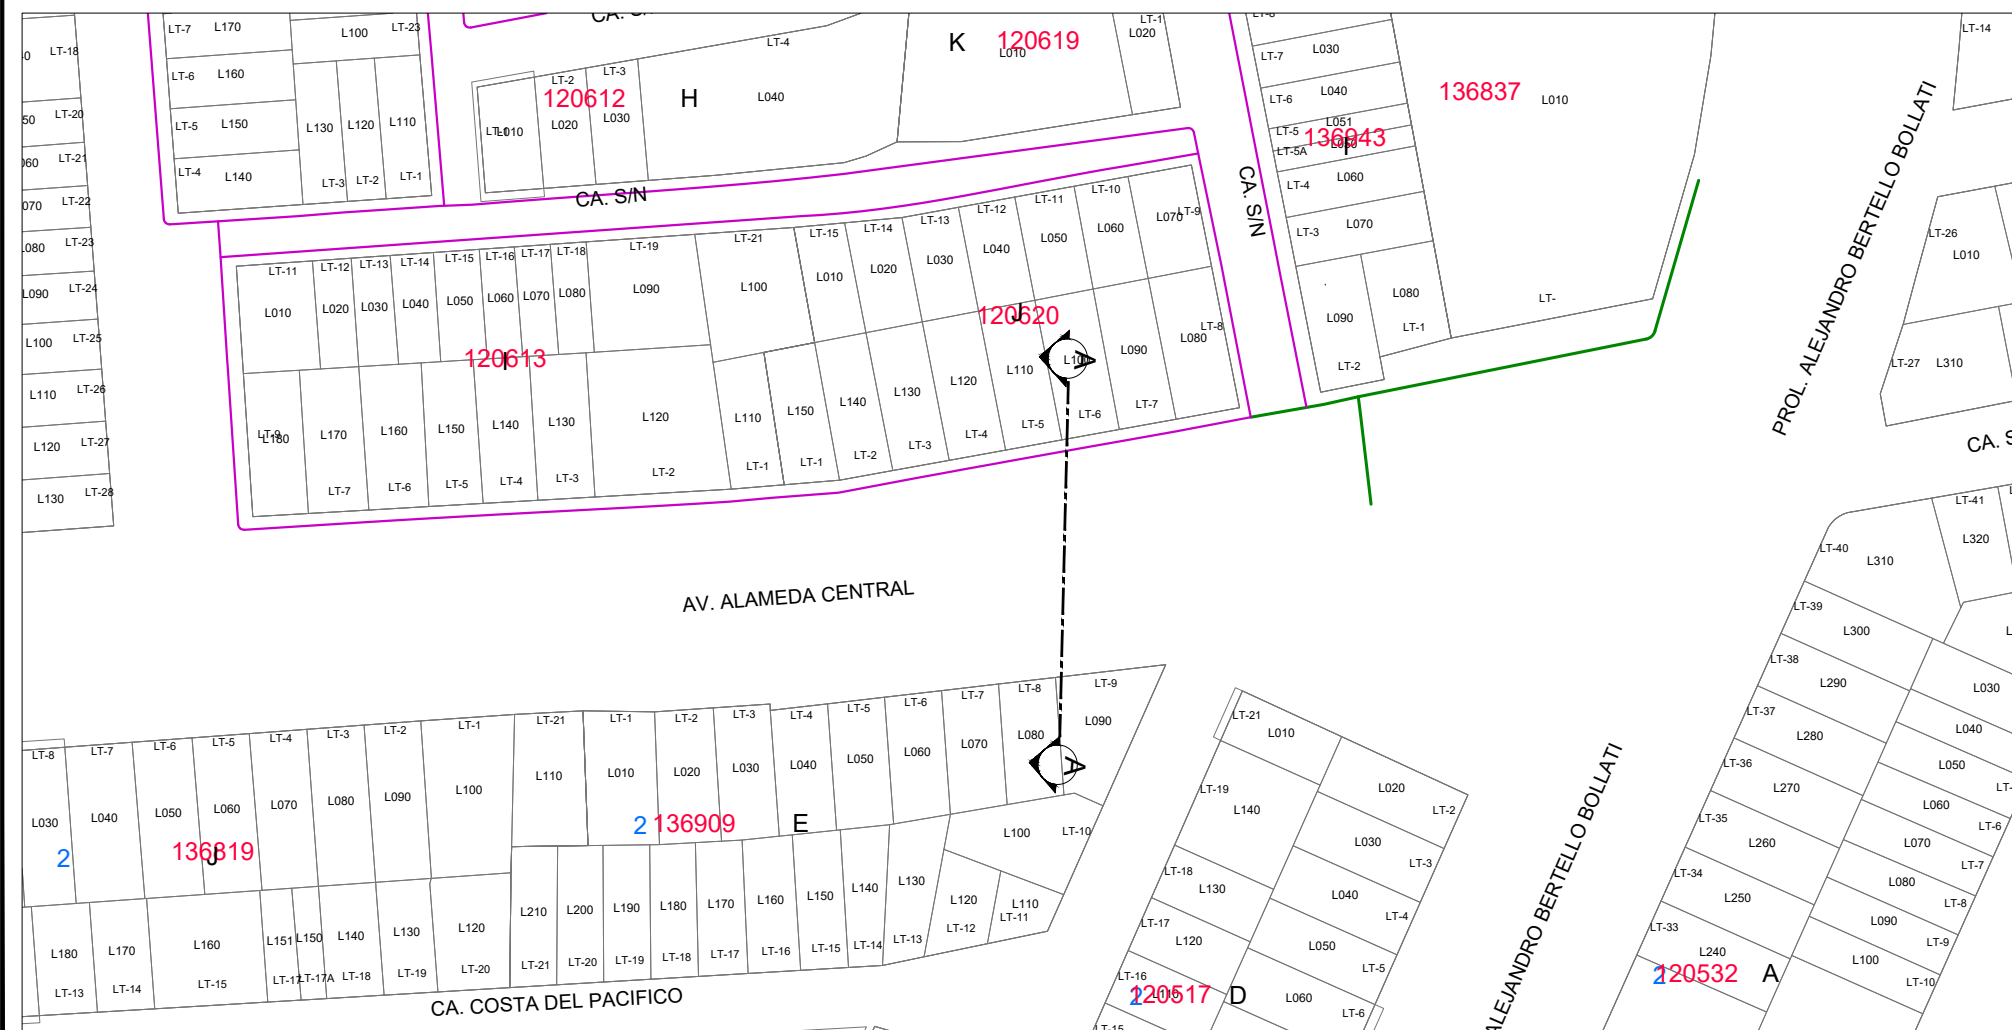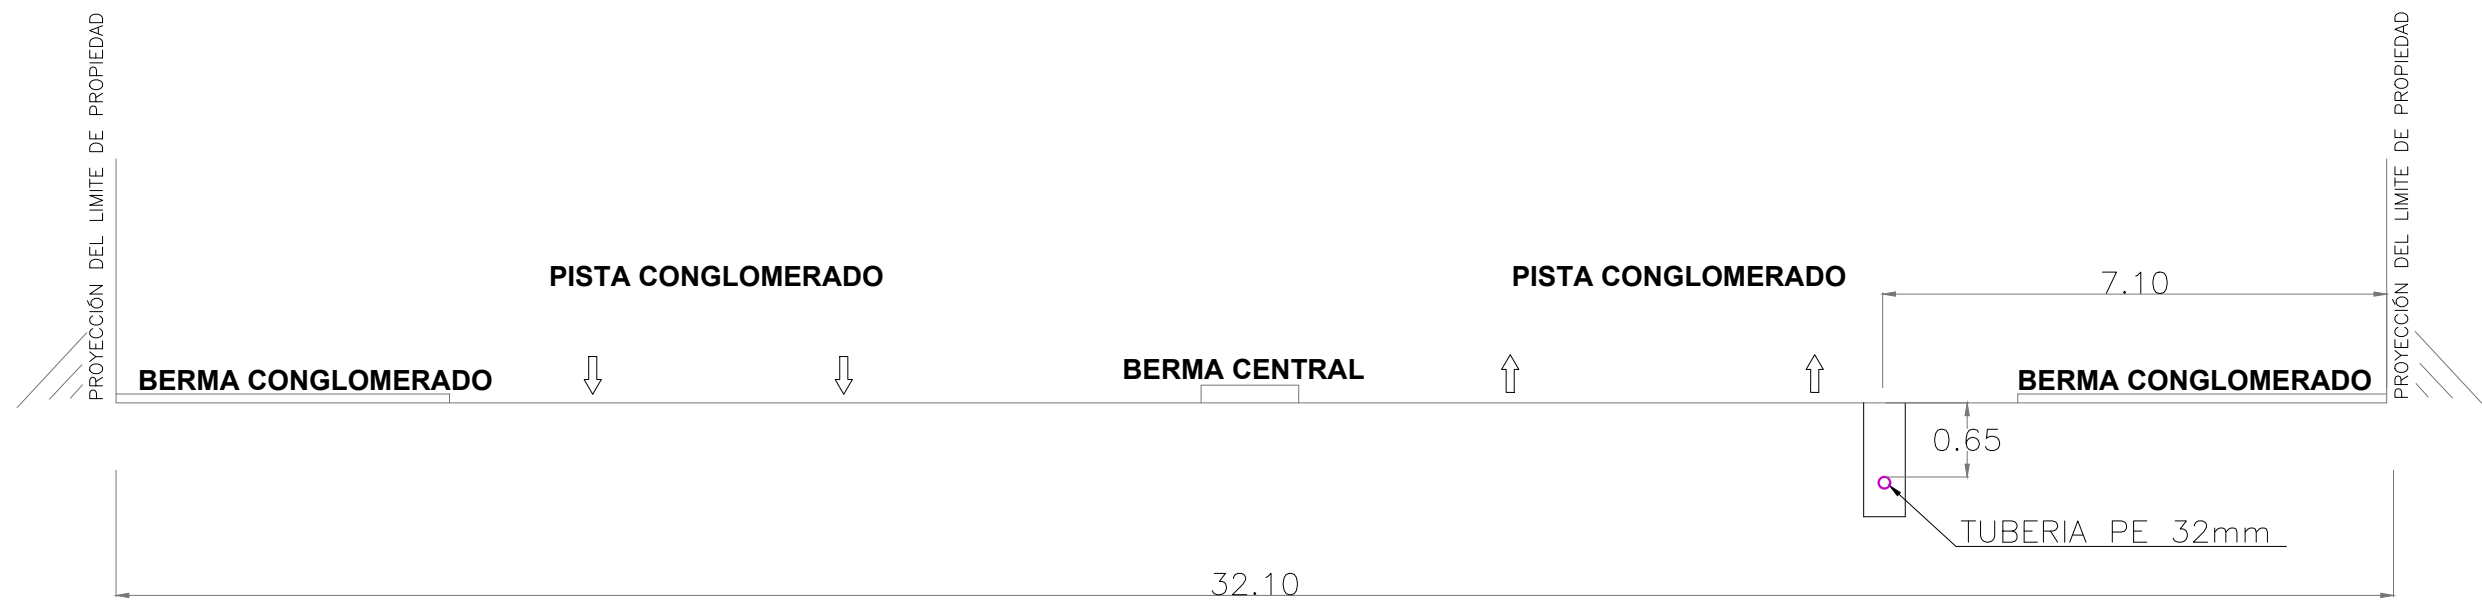

Válvula		Conexión con Silleta (TF)	
Tapón		Conexión con Tapping Tee (EF)	
Reducción		Conexión sin válvula de exceso de flujo	
Transición AC-PE		Punto de Inicio de Progresiva: 0.00	
ERP		Punto Control Topográfico	
Triducto		Punto de salida de cable de detección en acometida	
Punto de empalme		Zona de protección mecánica de la red	
Gabinete		Tramo con tapada diferente a la típica	

TIPO DE LINEA

TUBERÍA PE ø200mm	
TUBERÍA PE ø160mm	
TUBERÍA PE ø110mm	
TUBERÍA PE ø90mm	
TUBERÍA PE ø63mm	
TUBERÍA PE ø32mm	
TUBERÍA PE ø20mm	
TUBERÍA PE (CON GAS)	

Distancia mínima a edificaciones consideradas en el trazado : 1 m


JOHN ROBINSON
CAMPOS CASTILLO
INGENIERO CIVIL
REG. G.P. N° 48335

 Cálidda GAS NATURAL DEL PERÚ		REDES DE DISTRIBUCIÓN DE GAS NATURAL EN LIMA Y CALLAO		COMERCIALIZADORA S & E PERU S.A.C	
TITULO : Redes de Polietileno - Callao					
SECCION AV. ALAMEDA CENTRAL ALT PROL. ALEJANDRO BERTELLO BOLLATI					
DIBUJO : C.P.G		FECHA : 26-01-21		DISTRITO : Callao	
REVISO : I.C.Z.		ESCALA : REF.		ZONA Y MALLA : 005200-06	
APROBO : J.C.C		FILE : 1/1		REEMPLAZA : ---	
				CORTE 02	
				A	

PROYECTO: REDES DE DISTRIBUCIÓN DE GAS NATURAL DE LIMA Y CALLAO
CONTRATISTA: COMERCIALIZADORA S&E PERU SAC.

RED DE DISTRIBUCIÓN EN PE
PROYECTO CALLAO: ETAPAS

Id	Nombre de tarea	Duración	Comienzo	Fin	
1	CALLAO:	25 días	sáb 19/02/22	jue 24/03/22	
2	ETAPA 01: SECTOR 000600 MALLAS 022 ET 01 (TRABAJOS DIURNOS)	9 días	sáb 19/02/22	mié 2/03/22	
3	PERIMETRO INTERNO (TUBERIA YA INSTALADA EN LA ZONA)	9 días	sáb 19/02/22	mié 2/03/22	
4	AV VILLAS DE OQUENDO - AV PROL ALEJANDRO BERTELLO- CA S/N - CA S/N - CA S/N	9 días	sáb 19/02/22	mié 2/03/22	
5	PERIMETRO EXTERNO (TUBERISS POR INSTALAR)	9 días	sáb 19/02/22	mié 2/03/22	
6	AV VILLAS DE OQUENDO FRENTE A MZ A, B, B, S, R, Q, O	9 días	sáb 19/02/22	mié 2/03/22	
7	CRUCE DE AV MANUEL MUJICA ALT AV VILLAS DE OQUENDO	9 días	sáb 19/02/22	mié 2/03/22	
8	PROL ALEJANDRO BERTELLO FRENTE A MZ B	9 días	sáb 19/02/22	mié 2/03/22	
9	RECORRIDO INFORMATIVO	2 días	sáb 19/02/22	lun 21/02/22	
10	SEÑALIZACIÓN	6 días	sáb 19/02/22	vie 25/02/22	
11	CALICATAS, EXCAVACIÓN Y TENDIDO DE TUBERÍA	6 días	sáb 19/02/22	vie 25/02/22	
12	RELLENO Y COMPACTACIÓN	6 días	sáb 19/02/22	vie 25/02/22	
13	REPOSICIÓN Y LIMPIEZA	6 días	sáb 19/02/22	vie 25/02/22	
14	PRUEBA Y GASIFICACIÓN	3 días	lun 28/02/22	mié 2/03/22	
15	ETAPA 02: SECTOR 000600 MALLAS 022 ET 02 (TRABAJOS DIURNOS)	9 días	lun 28/02/22	jue 10/03/22	
16	PERIMETRO INTERNO	9 días	lun 28/02/22	jue 10/03/22	
17	AV ALAMEDA CENTRAL - AV PRL ALEJANDRO BERTELLO - CA S/N - CA S/N - CA S/N - CA S/N	9 días	lun 28/02/22	jue 10/03/22	
18	RECORRIDO INFORMATIVO	2 días	lun 28/02/22	mar 1/03/22	
19	SEÑALIZACIÓN	6 días	lun 28/02/22	lun 7/03/22	
20	CALICATAS, EXCAVACIÓN Y TENDIDO DE TUBERÍA	6 días	lun 28/02/22	lun 7/03/22	
21	RELLENO Y COMPACTACIÓN	6 días	lun 28/02/22	lun 7/03/22	
22	REPOSICIÓN Y LIMPIEZA	6 días	lun 28/02/22	lun 7/03/22	
23	PRUEBA Y GASIFICACIÓN	3 días	mar 8/03/22	jue 10/03/22	

JOHN ROBINSON
CAMPOS CASTILLO
INGENIERO CIVIL
REG: SIP. N° 48335

PROYECTO: REDES DE DISTRIBUCIÓN
DE GAS NATURAL DE LIMA Y CALLAO

Tarea		Hito externo		Manual Summary Rollup	
División		Inactive Task		Manual Summary	
Hito		Inactive Milestone		Start-only	
Resumen		Inactive Summary		Finish-only	
Resumen del proyecto		Manual Task		Progreso	
Tareas externas		Duration-only		Fecha límite	