

CARGO

★ 2023-109697★

MUNICIPALIDAD DE LIMA

Nº: 2023-0060362

Remitente:

GAS NATURAL DE LIMA Y CALLAO S.A. -
RUC: 20503758114

Recibido: 04/04/2023 - 12:09

Nº de Folios: 50

Registrado BALLETTA PAZOS

Consultas: www.munlima.gob.pe

Teléfonos: (51) 1 - 632 - 1300

Nota: La recepción NO da conformidad al contenido.

Lima, 31 de marzo del 2023

Señores

**MUNICIPALIDAD METROPOLITANA DE LIMA
GERENCIA DE DESARROLLO URBANO**

Presente. -

Asunto: Solicita autorización para la ejecución de obras del proyecto EXT RED CA.
BARRANQUILLA CDR 7 - SECTOR 000300 MALLA 001.

Radicado: R2023 - 017256

De nuestra consideración:

Gas Natural de Lima y Callao S.A. - Cálidda, identificada con RUC Nº 20503758114, debidamente representada por su apoderado el Señor Roberto Franco Gianoli Hanke, Identificado con DNI Nº 10609610, con poderes inscritos en la partida electrónica Nº 11352499 del Registro de Personas Jurídicas de la Oficina Registral de Lima, ante usted respetuosamente, nos presentamos y decimos:

Que, en el marco del proyecto de masificación del servicio público de gas natural promovido por el Gobierno Central (Proyecto Camisea), venimos a solicitar autorización para la ejecución de obras del proyecto denominado **"EXT RED CA. BARRANQUILLA CDR 7 - SECTOR 000300 MALLA 001"**, ubicado en el Distrito de Pueblo Libre, tal como se señala en los planos de ubicación y la memoria descriptiva que se adjuntan.

Conforme a lo señalado en el Art. 81 de Decreto Supremo Nº 042-99-EM (Reglamento de Distribución de Gas Natural por Red de Ductos), el concesionario de distribución podrá abrir los pavimentos, calzadas y aceras de las vías públicas que se encuentren dentro del área de concesión, previa notificación a la Municipalidad respectiva, quedando obligado a efectuar la reparación que sea menester dentro del plazo otorgado por dicha Municipalidad.

El estudio de Impacto Ambiental del mencionado proyecto ha sido aprobado mediante R.D Nº0116-2004-MEM/AAM de fecha 13 de agosto del 2004, expedida por la Dirección General de Asuntos Ambientales del Ministerio de Energía y Minas.


En virtud de lo antes expuesto, y de conformidad con lo establecido en el Texto Único de Procedimientos Administrativos de la Municipalidad, adjuntamos la siguiente documentación:

1. Plano de Ubicación
2. Planos de planta y perfil
3. Memoria Descriptiva y Especificaciones Técnicas
4. Cronograma de Obra

Por su parte, informamos la contratación de la empresa **ALFACO SAC** identificada con RUC Nº20601832390, para la elaboración de dichos trabajos contando como responsable por parte de la empresa contratista con el Ingeniero Juan Carlos Chaupis Sánchez, con registro del Colegio de Ingenieros Nº 55216; asimismo, nuestra representada designa como persona responsable al Ing. Raúl García, con Registro del Colegio de Ingenieros Nº 64179.

CALDERA
C. Morelli 150
C.C. La Rambla, Torre 2,
Teléfono: (51-1) 611-7500
San Borja, Lima, Perú



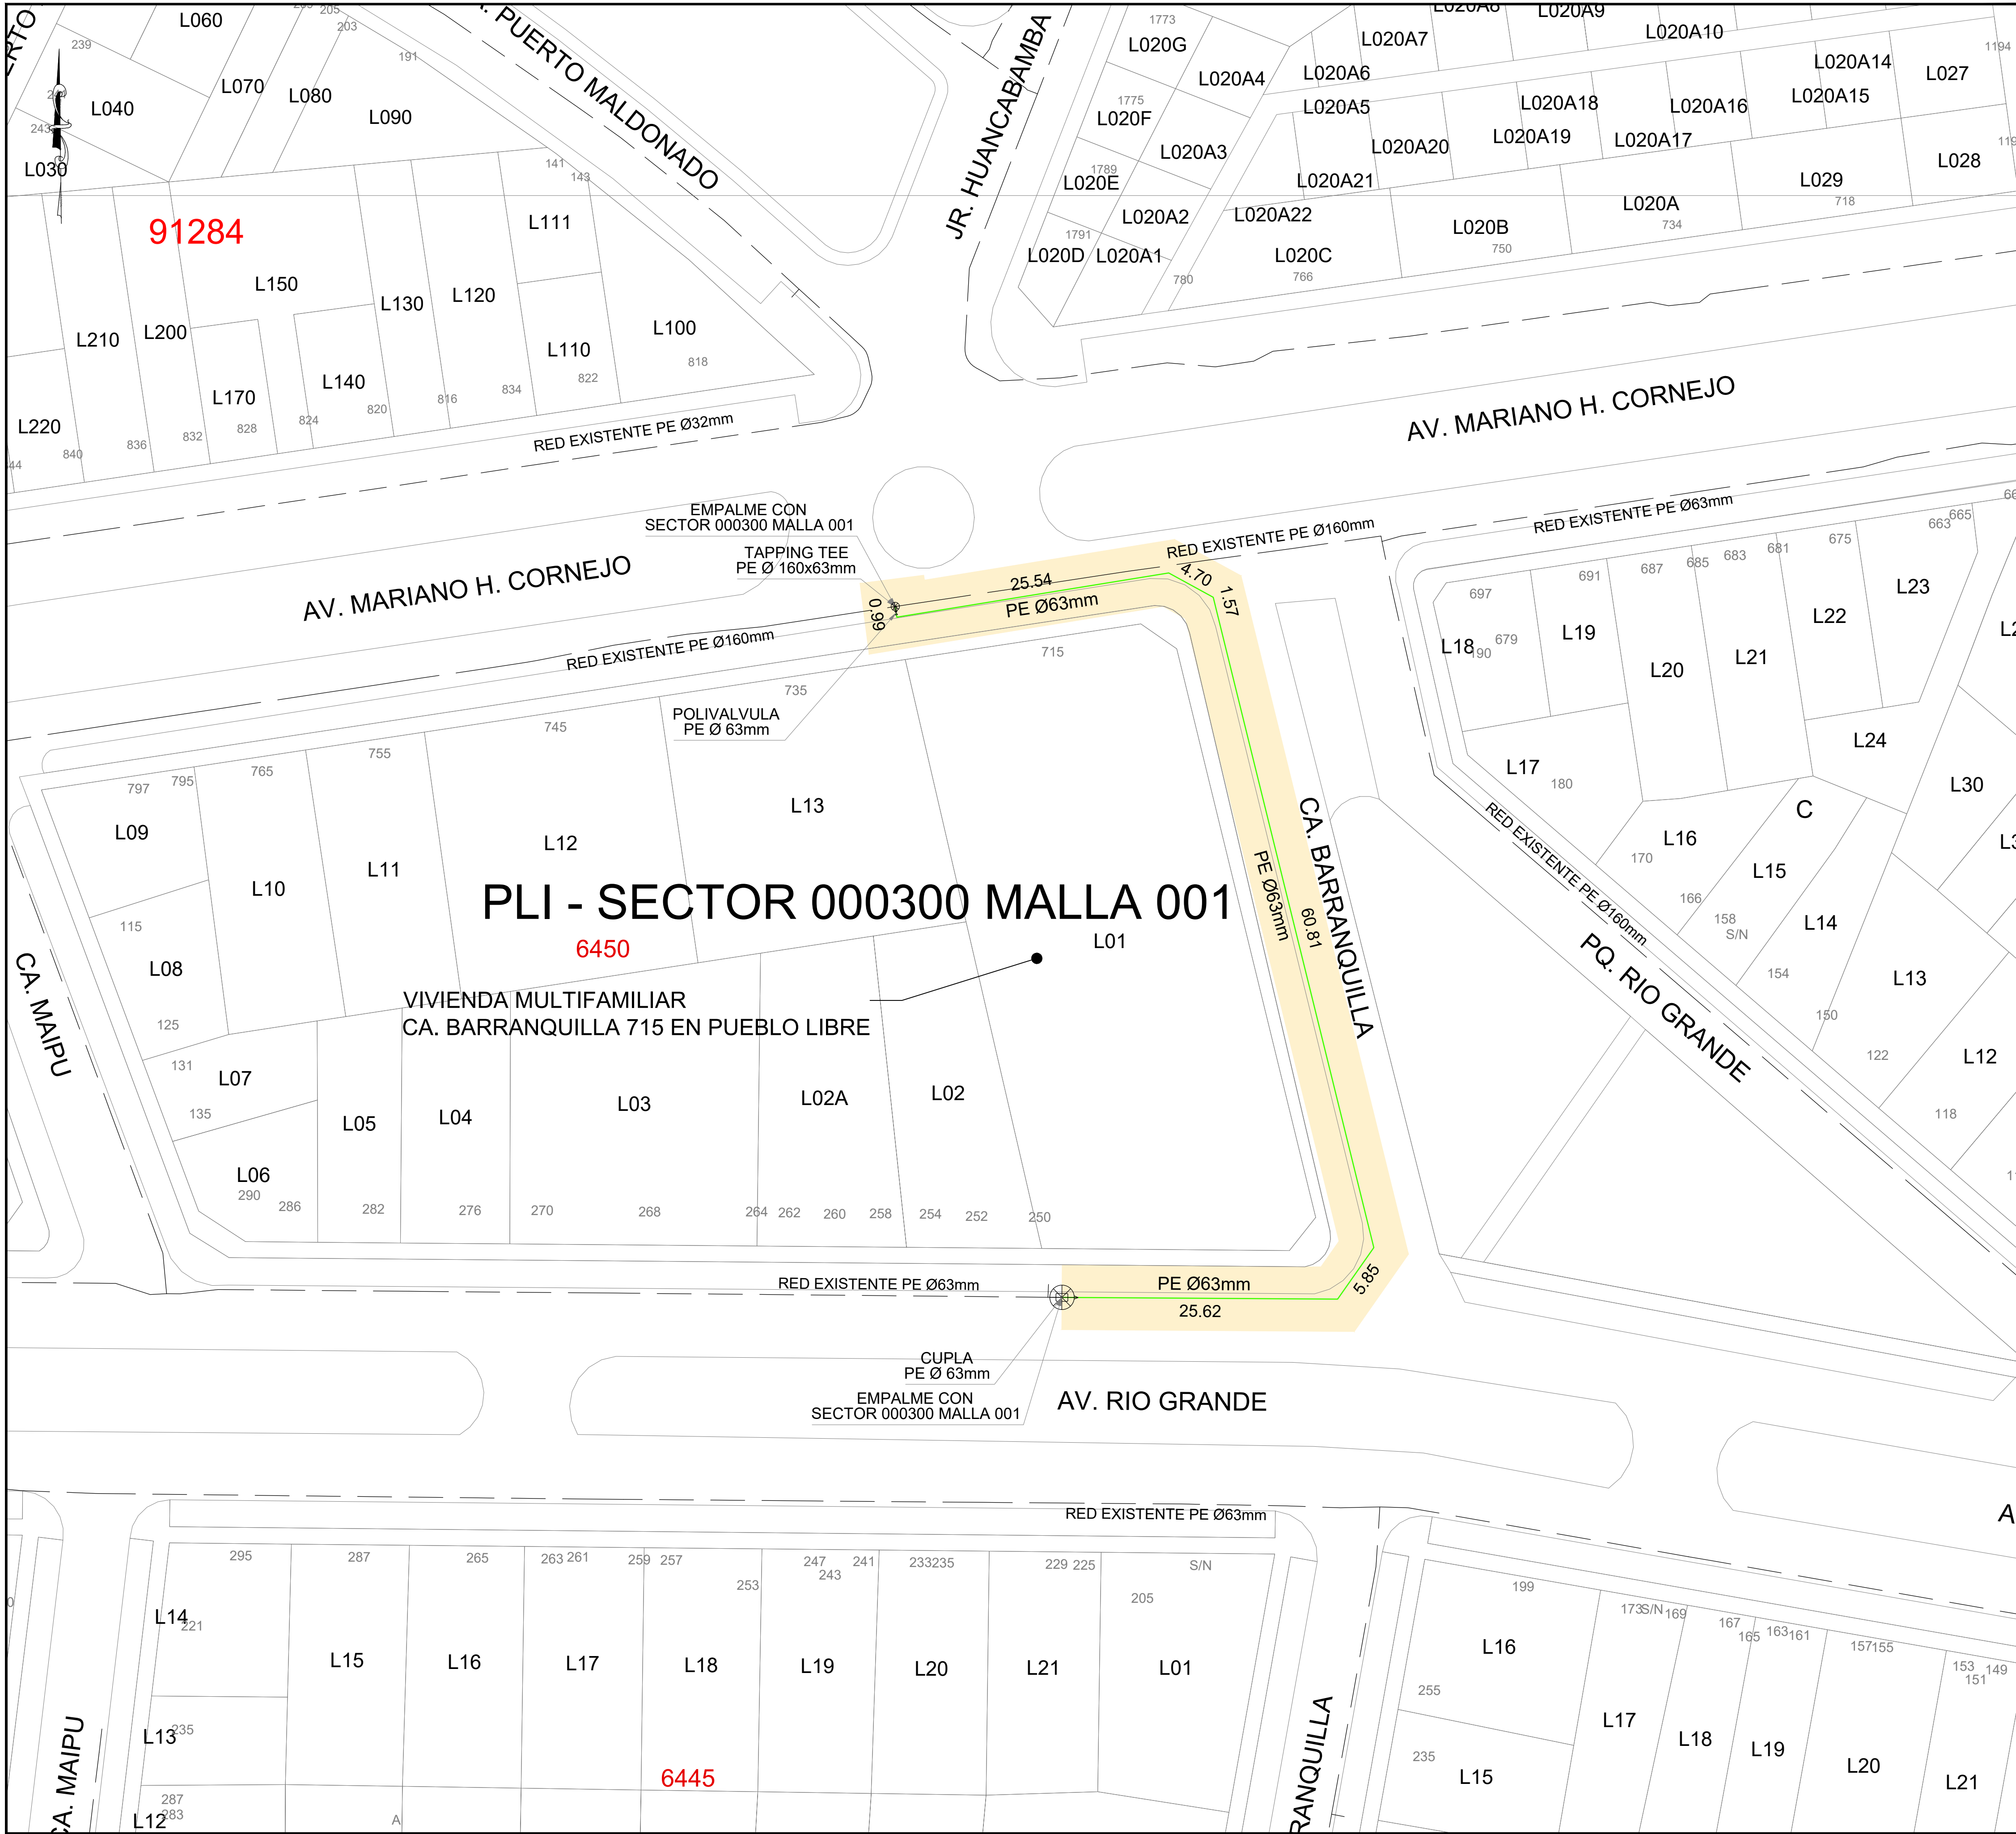

CROQUIS DE UBICACIÓN

CUADRANTE D09 - E09

CUADRANTE D10 - E10

ESCALA GRAFICA

Sistema de Coordenadas: UTM-WGS84

Hemisferio Sur - ZONA 18

SIMBOLOGIA

Válvula		Conexión con Sileto (TF)	
Tapón		Conexión con Tapping Tee (EF)	
Reducción		Conexión sin válvula de exceso de flujo	
Transición AC-PE		Punto de Inicio de Progresivo: 0.00	
ERP		Punto Control Topográfico	
Triducto		Punto de salida de cable de detección en acometida	
Punto de empalme		Zona de protección mecánica de la red	
Gabinete		Tramo con tapada diferente a la típica	

TIPO DE LINEA

TUBERIA PE Ø200mm	PE200
TUBERIA PE Ø160mm	PE160
TUBERIA PE Ø110mm	PE110
TUBERIA PE Ø90mm	PE90
TUBERIA PE Ø63mm	PE63
TUBERIA PE Ø32mm	PE32
TUBERIA PE Ø20mm	PE20
TUBERIA PE (CON GAS)	PE

Distancia mínima a edificaciones consideradas en el trazado : 1m

ZONA ARQUEOLOGICA

AREA NATURAL PROTEGIDA


METRADOS	
DIAMETRO DE TUBERIA	LONGITUD (m)
PE Ø 63 mm	125.05
TOTAL:	125.05

Representante Técnico

A	PLANO PARA PERMISO	23-03-2023	J.F.R.	D.Q.G.	D.Q.G.
REV.	DESCRIPCIÓN	FECHA	DIBUJO	REVISÓ	APROBÓ
LISTA DE REVISIONES					
TITULO :		REDES DE DISTRIBUCIÓN DE GAS NATURAL EN LIMA Y CALLAO			
TITULO :		PPE0-23-0176 - REDES DE POLIETILENO - PUEBLO LIBRE EXT RED CA BARRANQUILLA CDR 7			
TITULO :		PLI - SECTOR 000300 - MALLA 001 PLANO MAESTRO			
DIBUJO : J.F.R.	FECHA : 23-03-2023	DISTRITO : PUEBLO LIBRE	PLANO N° :	REV. :	
REVISÓ : D.Q.G.	ESCALA : S/E	ZONA Y MALLA : SECTOR 000300 - MALLA 001	PPE0-23-0176-00-PM-01		A
APROBÓ : D.Q.G.	FILE :	REEMPLAZA :			

CRONOGRAMA DE OBRA

Proyecto: PPE0-23-0176 - EXT RED CA BARRANQUILLA CDR 7
PLI – SECTOR 000300 – MALLA 001

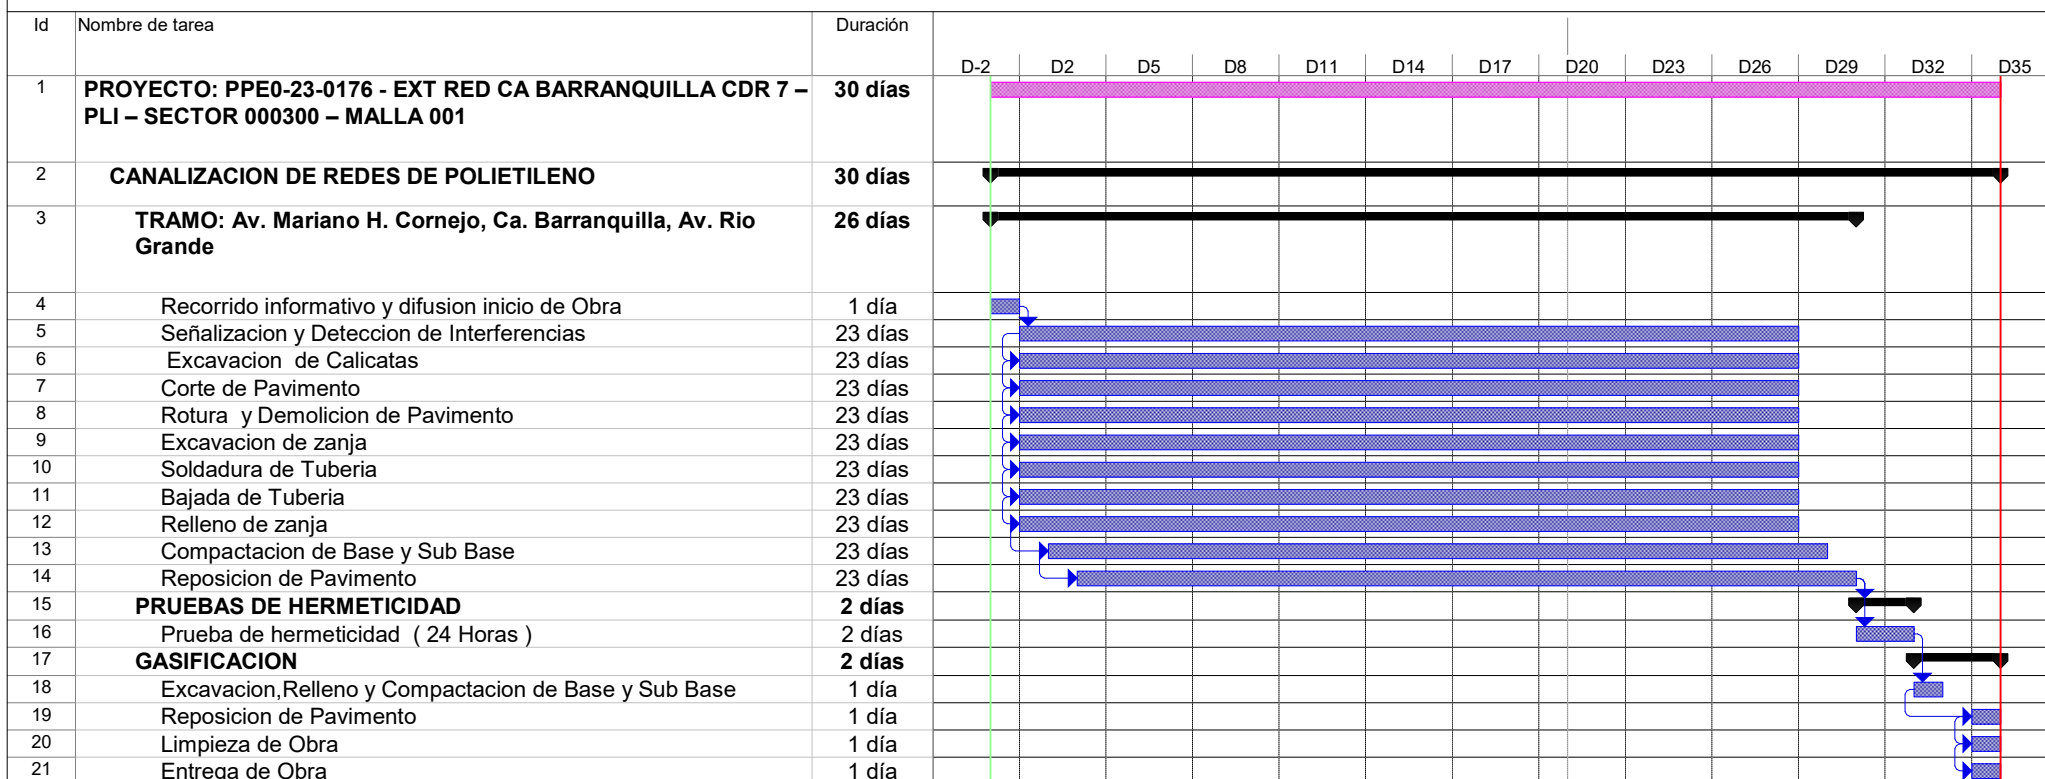

Tarea		Tareas externas		solo duración		Tareas externas	
División		Hito exteTarea		Informe de resumen manual		Hito externo	
Hito		Hito inactivo		Resumen manual		Progreso	
Resumen		Resumen inactivo		solo el comienzo		División	
Resumen del proyecto		Tarea manual		solo fin			