



N°: 2022-0029151

Remitente:

GAS NATURAL DE LIMA Y CALLAO S.A. -
RUC: 20503758114

Recibido: 23/02/2022 - 09:21


N° de Folios: 32

Registrado ASCUE CÁCERES

Consultas: www.munlima.gob.pe

Teléfonos: (51) 1 - 632 - 1300

Nota: La recepción NO da conformidad al contenido.

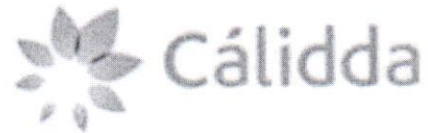

CÓDIGO DEL PROYECTO: PPE-19-1141

Lima, 11 de febrero de 2022

Señores

**MUNICIPALIDAD METROPOLITANA DE LIMA
GERENCIA DE DESARROLLO URBANO**Presente. -

Asunto: Solicita autorización para la ejecución de obras del proyecto "EXTRED AV CESAR VALLEJO 1268 - LIN - SECTOR 000200 MALLA 012"

Radicado : R2022-006148

De nuestra consideración:

Gas Natural de Lima y Callao S.A. - Cálidda, identificada con RUC N° 20503758114, debidamente representada por su apoderado el Señor Roberto Franco Gianoli Hanke, Identificado con DNI N° 10609610, con poderes inscritos en la partida electrónica N° 11352499 del Registro de Personas Jurídicas de la Oficina Registral de Lima, ante usted respetuosamente, nos presentamos y decimos:

Que, en el marco del proyecto de masificación del servicio público de gas natural promovido por el Gobierno Central (Proyecto Camisea), venimos a solicitar autorización para la ejecución de obras del proyecto denominado **"EXTRED AV CESAR VALLEJO 1268 - LIN - SECTOR 000200 MALLA 012" ubicado en el distrito de Lince**, tal como se señala en los planos de ubicación y la memoria descriptiva que se adjuntan, las cuales se ejecutarán en las siguientes direcciones:

Cruce Av Cesar Canevaro Altura Jr Mama Ocllo.

Conforme a lo señalado en el Art. 81 de Decreto Supremo N° 042-99-EM (Reglamento de Distribución de Gas Natural por Red de Ductos), el concesionario de distribución podrá abrir los pavimentos, calzadas y aceras de las vías públicas que se encuentren dentro del área de concesión, previa notificación ac la Municipalidad respectiva, quedando obligado a efectuar la reparación que sea menester dentro del plazo otorgado por dicha Municipalidad.

El estudio de Impacto Ambiental del mencionado proyecto ha sido aprobado mediante R.D N°0116-2004-MEM/AAM de fecha 13 de agosto del 2004, expedida por la Dirección General de Asuntos Ambientales del Ministerio de Energía y Minas.

En virtud de lo antes expuesto, y de conformidad con lo establecido en el Texto Único de Procedimientos Administrativos de la Municipalidad, adjuntamos la siguiente documentación:

1. Plano de Ubicación
2. Planos de planta y perfil
3. Memoria Descriptiva y Especificaciones Técnicas
4. Cronograma de Obra

CALIDDA
C. MONTAÑA
C. C. La Ballesta Torre 2,
Teléfono: (51-1) 632-1300
San Borja, Lima, Perú



R



Por su parte, informamos la contratación de la empresa **P.A PERU SAC**, empresa identificada con RUC. N° 20549011196, para la elaboración de dichos trabajos contando como responsable por parte de la empresa contratista con la Ingeniera Diana Cayo Rivas, con registro del Colegio de Ingenieros N° 122261; asimismo, nuestra representada designa como persona responsable al Ingeniero Leyla G. Eugenio Sarmiento, con Registro del Colegio de Ingenieros N° 150305.

De conformidad con lo dispuesto en el artículo 126° del Texto Único Ordenado de la Ley N° 27444- Ley del Procedimiento Administrativo General, otorgamos poder general para efectos de la tramitación ordinaria de éste procedimiento al Señor **EDER MERA LEON** con DNI N° 10214048 Y/O el Sr. **ROBERT VALVERDE ALVARADO** con DNI N° 41195791, a fin que en nombre y representación de nuestra empresa, pueda revisar el expediente, realizar las gestiones necesarias orientadas a la obtención de los permisos y en su oportunidad proceder al recojo de la autorización que corresponda.

POR TANTO:

A usted señor Gerente, mucho agradeceremos se sirva disponer lo necesario a efecto se nos proporcione la autorización solicitada, por corresponder a derecho.

Atentamente,

Firmado Digitalmente por:
ROBERTO FRANCO GIANOLI
HANKE
Fecha: 16/02/2022 08:26:19

Roberto Franco Gianoli Hanke
Sub Gerente Legal



CÁLIDDA
C. Monetti 150
C. C. La Rambla, Torre 2,
Teléfono: (51-1) 601-7500
San Borja, Lima, Perú



★ 2022-102463 ★



E012202175
CLAVE: NOYZ34UV1:
2022-02-16 12:21:00
www.munilince.gob.
Usuario: 41488910

508-2022-PA



Cálidda

CÓDIGO DEL PROYECTO: PPE-19-1141

Lima, de octubre de 2021

Señores

MUNICIPALIDAD DISTRITAL DE LINCE
GERENCIA DE DESARROLLO URBANO

Presente. -

Asunto: Solicita autorización para la ejecución de obras del proyecto "EXTRED AV CESAR VALLEJO 1268 - LIN - SECTOR 000200 MALLA 012"

Radicado : R2022-006148

De nuestra consideración:

Gas Natural de Lima y Callao S.A. - Cálidda, identificada con RUC N° 20503758114, debidamente representada por su apoderado el Señor Roberto Franco Gianoli Hanke, Identificado con DNI N° 10609610, con poderes inscritos en la partida electrónica N° 11352499 del Registro de Personas Jurídicas de la Oficina Registral de Lima, ante usted respetuosamente, nos presentamos y decimos:

Que, en el marco del proyecto de masificación del servicio público de gas natural promovido por el Gobierno Central (Proyecto Camisea), venimos a solicitar autorización para la ejecución de obras del proyecto denominado "**EXTRED AV CESAR VALLEJO 1268 - LIN - SECTOR 000200 MALLA 012**" **ubicado en el distrito de Lince**, tal como se señala en los planos de ubicación y la memoria descriptiva que se adjuntan.

Conforme a lo señalado en el Art. 81 de Decreto Supremo N° 042-99-EM (Reglamento de Distribución de Gas Natural por Red de Ductos), el concesionario de distribución podrá abrir los pavimentos, calzadas y aceras de las vías públicas que se encuentren dentro del área de concesión, previa notificación a la Municipalidad respectiva, quedando obligado a efectuar la reparación que sea menester dentro del plazo otorgado por dicha Municipalidad.

El estudio de Impacto Ambiental del mencionado proyecto ha sido aprobado mediante R.D N°0116-2004-MEM/AAM de fecha 13 de agosto del 2004, expedida por la Dirección General de Asuntos Ambientales del Ministerio de Energía y Minas.

En virtud de lo antes expuesto, y de conformidad con lo establecido en el Texto Único de Procedimientos Administrativos de la Municipalidad, adjuntamos la siguiente documentación:

1. Plano de Ubicación
2. Planos de planta y perfil
3. Memoria Descriptiva y Especificaciones Técnicas
4. Cronograma de Obra

CÁLIDDA
Calle La República
Teléfono 151 11111111
San Martín de Porres, Lima, Perú



[Handwritten signature]



Por su parte, informamos la contratación de la empresa **P.A PERU SAC**, empresa identificada con RUC. N° 20549011196, para la elaboración de dichos trabajos contando como responsable por parte de la empresa contratista con la Ingeniera Diana Cayo Rivas, con registro del Colegio de Ingenieros N°122261; asimismo, nuestra representada designa como persona responsable al Ingeniero Leyla G. Eugenio Sarmiento, con Registro del Colegio de Ingenieros N° 150305.

De conformidad con lo dispuesto en el artículo 126° del Texto Único Ordenado de la Ley N° 27444- Ley del Procedimiento Administrativo General, otorgamos poder general para efectos de la tramitación ordinaria de éste procedimiento al Señor EDER MERA LEON con DNI N° 10214048 Y/O el Sr. ROBERT VALVERDE ALVARADO con DNI N° 41195791, a fin que en nombre y representación de nuestra empresa, pueda revisar el expediente, realizar las gestiones necesarias orientadas a la obtención de los permisos y en su oportunidad proceder al recojo de la autorización que corresponda.

POR TANTO:

A usted señor Gerente, mucho agradeceremos se sirva disponer lo necesario a efecto se nos proporcione la autorización solicitada, por corresponder a derecho.

Atentamente,


Firmado Digitalmente por:
ROBERTO FRANCO GIANOLI
HANKE
Fecha: 16/02/2022 08:26:21

Roberto Franco Gianoli Hanke
Sub Gerente Legal



CALIDDA
C. Moretti 150,
C.C. La Rambla, Torre 2,
Teléfono: (51-1) 611-7500
San Borja, Lima, Perú



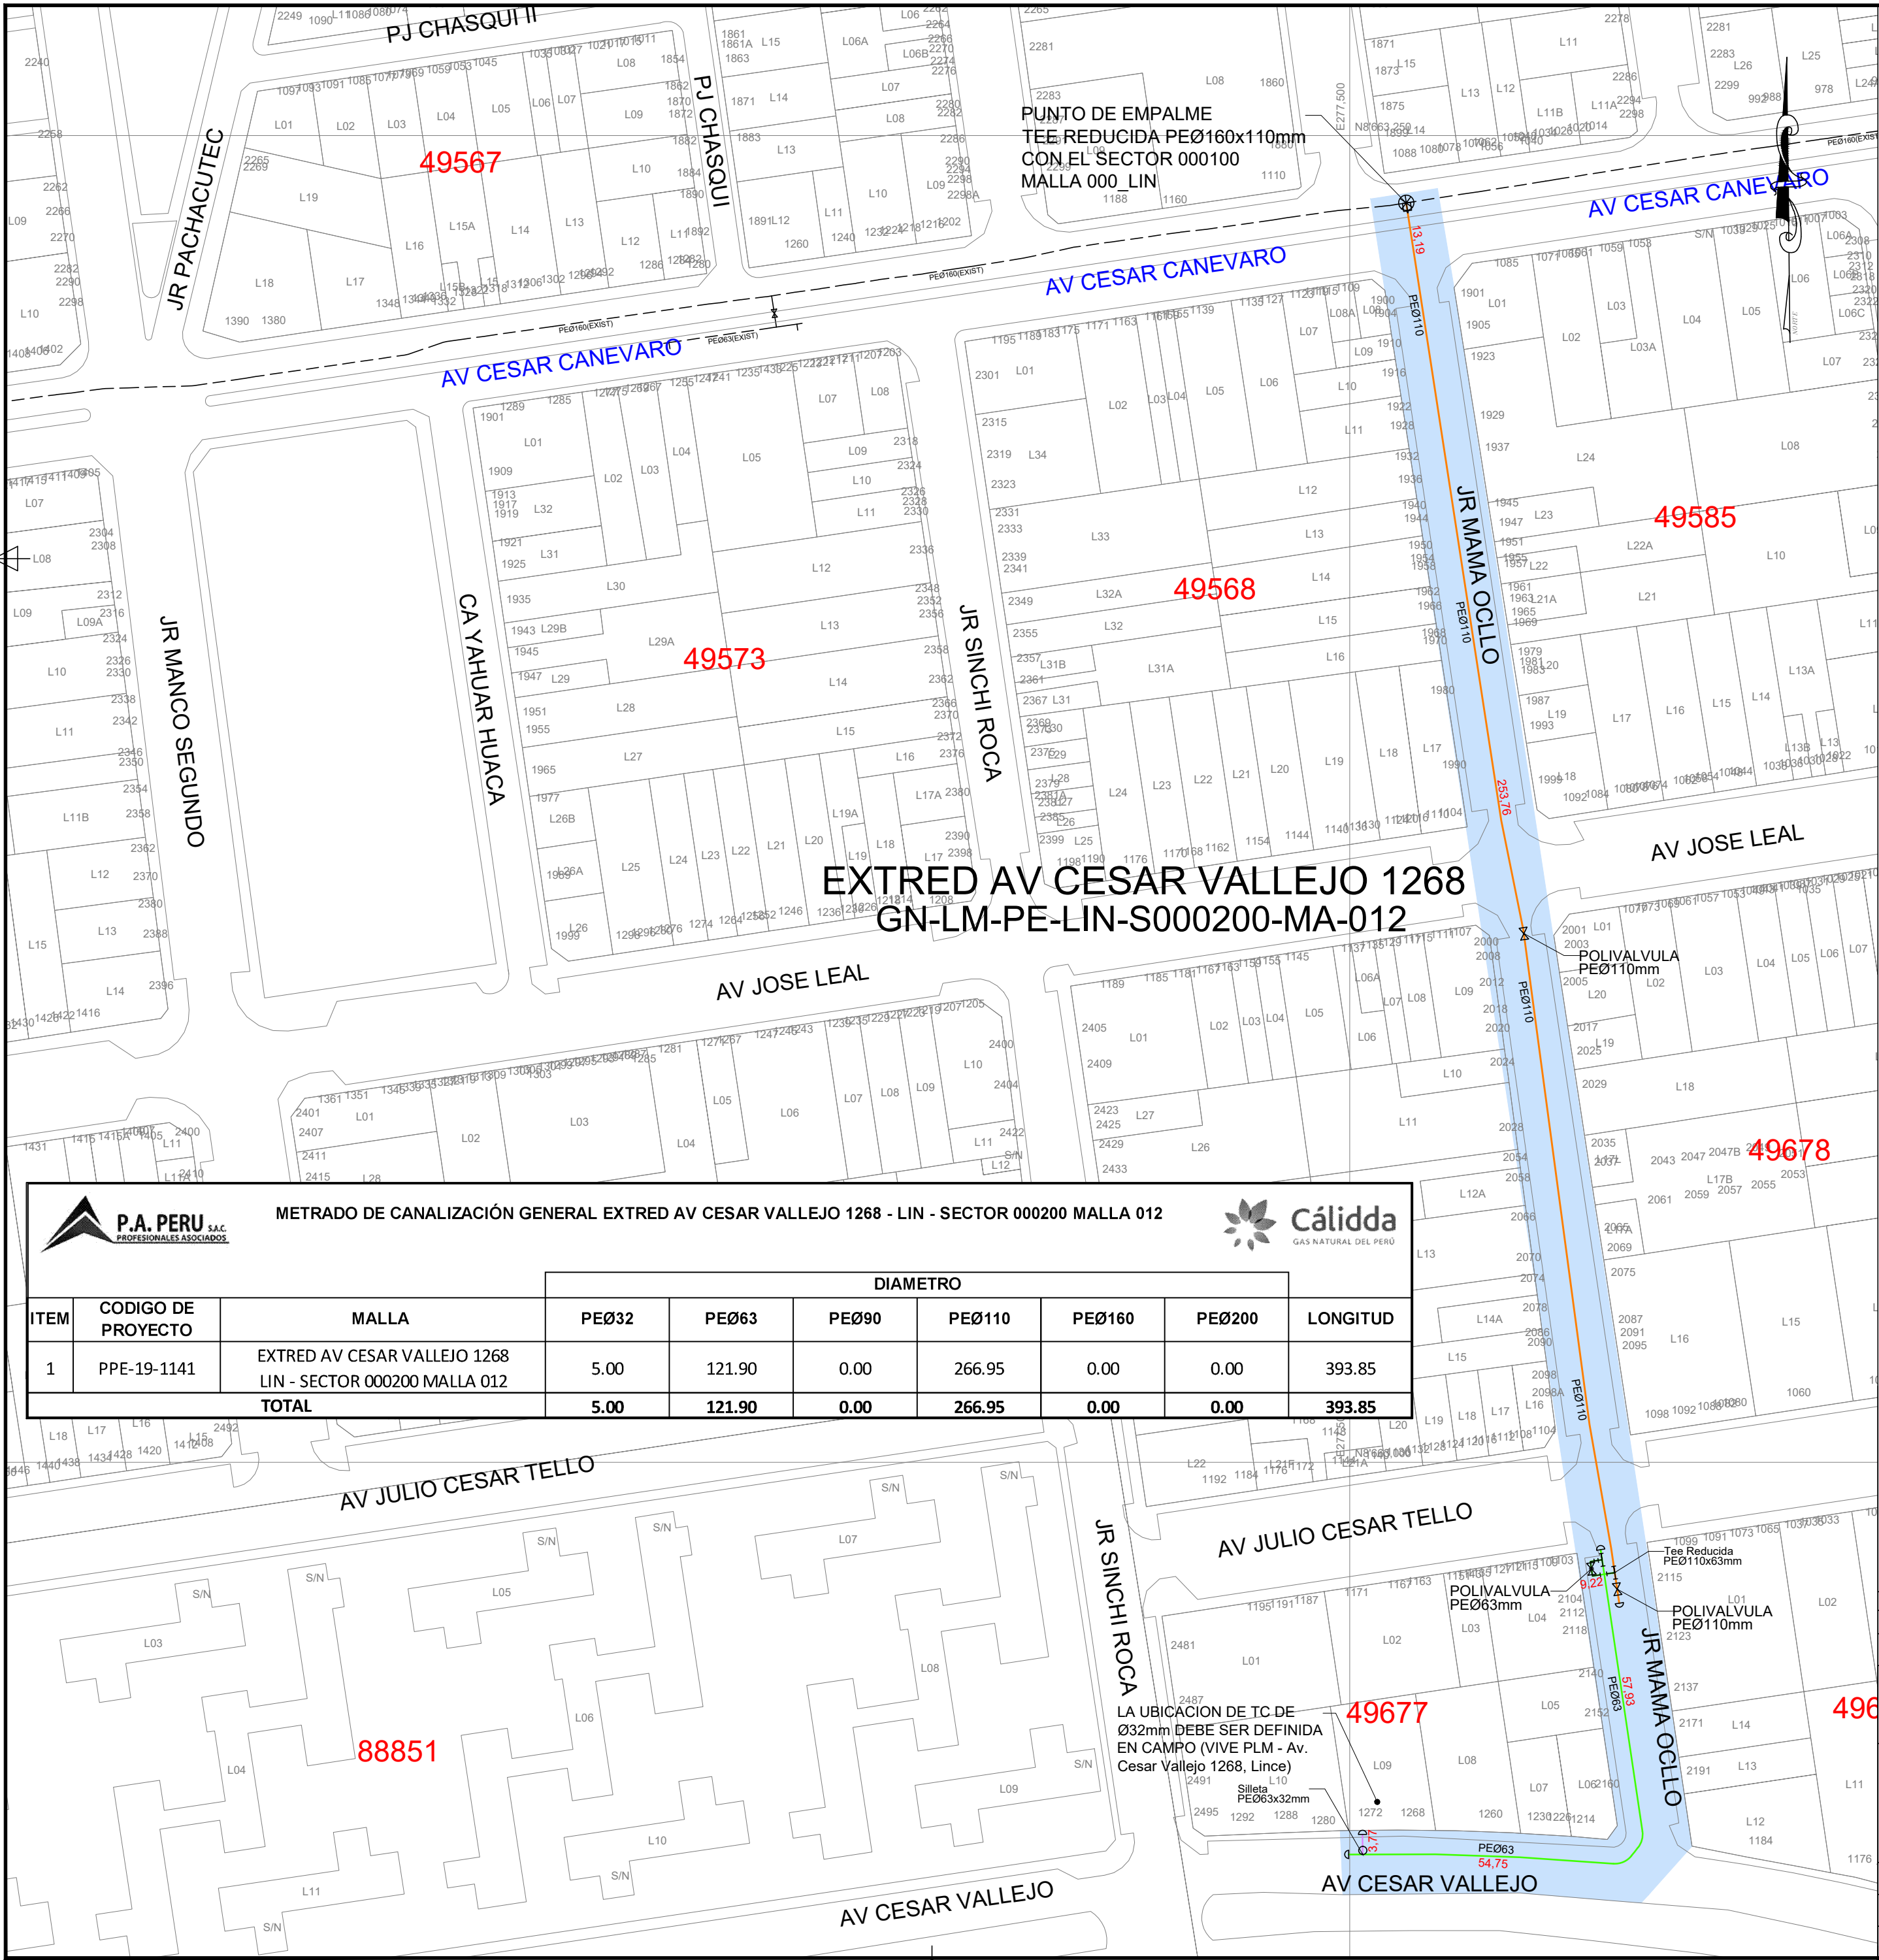

EXTRED AV CESAR VALLEJO 1268
GN-LM-PE-LIN-S000200-MA-012

METRADO DE CANALIZACIÓN GENERAL EXTRED AV CESAR VALLEJO 1268 - LIN - SECTOR 000200 MALLA 012									
ITEM	CODIGO DE PROYECTO	MALLA	DIAMETRO					LONGITUD	
			PEØ32	PEØ63	PEØ90	PEØ110	PEØ160	PEØ200	
1	PPE-19-1141	EXTRED AV CESAR VALLEJO 1268 LIN - SECTOR 000200 MALLA 012	5.00	121.90	0.00	266.95	0.00	0.00	393.85
TOTAL			5.00	121.90	0.00	266.95	0.00	0.00	393.85

CROQUIS DE UBICACIÓN

CUADRANTE E10CUADRANTE F10

CDEFGHIJAB

67891012345

CUADRANTE E11CUADRANTE F11

0km600m1,200m1,800m

ESCALA GRAFICA

Sistema de Coordenadas: UTM-WGS84

Hemisferio Sur - ZONA 18

SIMBOLOGIA

Válvula		Conexión con Silleta (TF)	
Tapón		Conexión con Tapping Tee (EF)	
Reducción		Conexión sin válvula de exceso de flujo	
Transición AC-PE		Punto de Inicio de Progresivo: 0.00	
ERP		Punto Control Topográfico	
Triducto		Punto de salida de cable de detección en acometida	
Punto de empalme		Zona de protección mecánica de la red	
Gabinete		Trama con tapado diferente a la típica	

TIPO DE LINEA

TUBERIA PE ø200mm	PE200
TUBERIA PE ø160mm	PE160
TUBERIA PE ø110mm	PE110
TUBERIA PE ø90mm	PE90
TUBERIA PE ø63mm	PE63
TUBERIA PE ø32mm	PE32
TUBERIA PE ø20mm	PE20
TUBERIA PE (CON GAS)	PE

Distancia mínima a edificaciones consideradas en el trazado : 1m

EXTRED AV CESAR VALLEJO 1268
LIN - SECTOR 000200 MALLA 012

César Daniel Perea Medina
INGENIERO MECÁNICO DE FLUIDOS
N° 151786

Representante Técnico
(Contratista)

A	PARA PERMISOS	31/01/2022	NSAQ	JMGV	CDPM
REV.	DESCRIPCIÓN	FECHA	ELABORÓ	REVISÓ	APROBÓ

LISTA DE REVISIONES

A	PARA PERMISOS	31/01/2022	NSAQ	JMGV	CDPM
REV.	DESCRIPCIÓN	FECHA	ELABORÓ	REVISÓ	APROBÓ

Cálidda
GAS NATURAL DEL PERÚ





REDES DE DISTRIBUCIÓN DE GAS NATURAL
EN LIMA Y CALLAO

PAPERU
PROFESIONALES ASOCIADOS

TITULO :

PPE-19-1141 - REDES DE POLIETILENO - LINCE
EXTRED AV CESAR VALLEJO 1268 - LIN - SECTOR 000200 MALLA 012
PLANO MASTER

DIBUJO :	NSAQ	FECHA :	31/01/2022	DISTRITO :	LINCE	PLANO N° :	PPE-19-1141-00-PM-01	REV. :	A
REVISO :	JMGV	ESCALA :	S/E	ZONA Y MALLA :	SECTOR 000200 MALLA 012				
APROBO :	CDPM	FILE :	1/1	REEMPLAZA :	---				

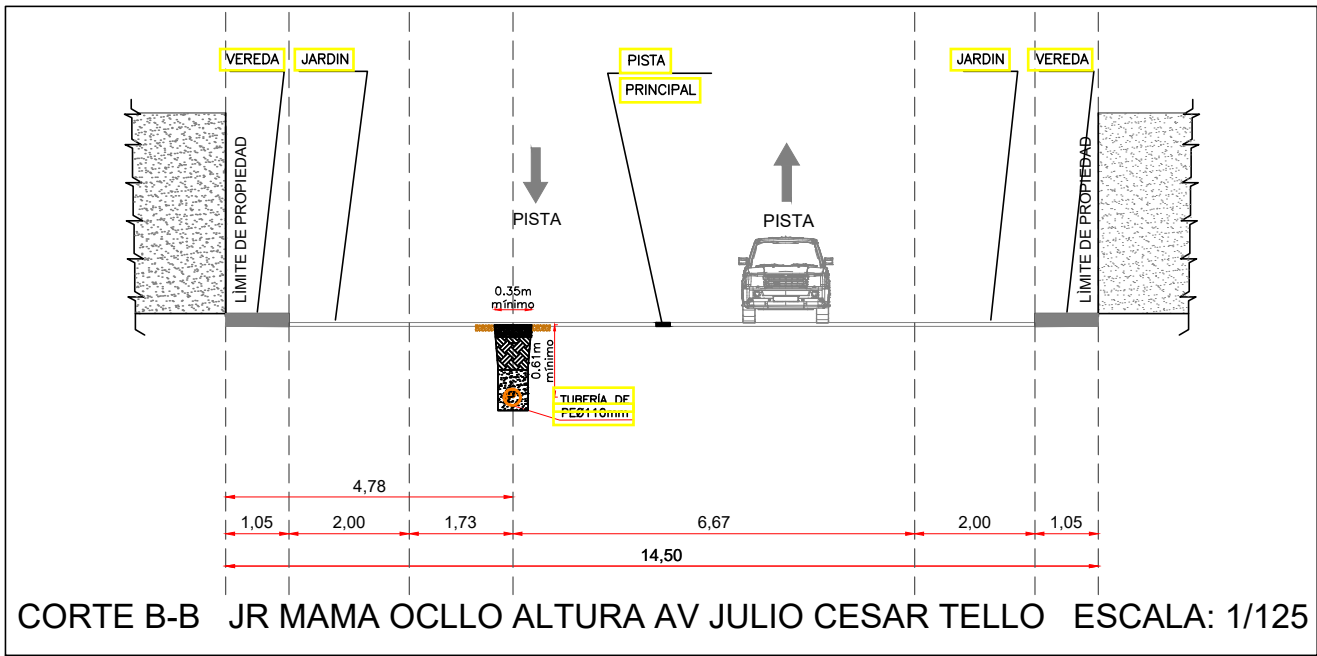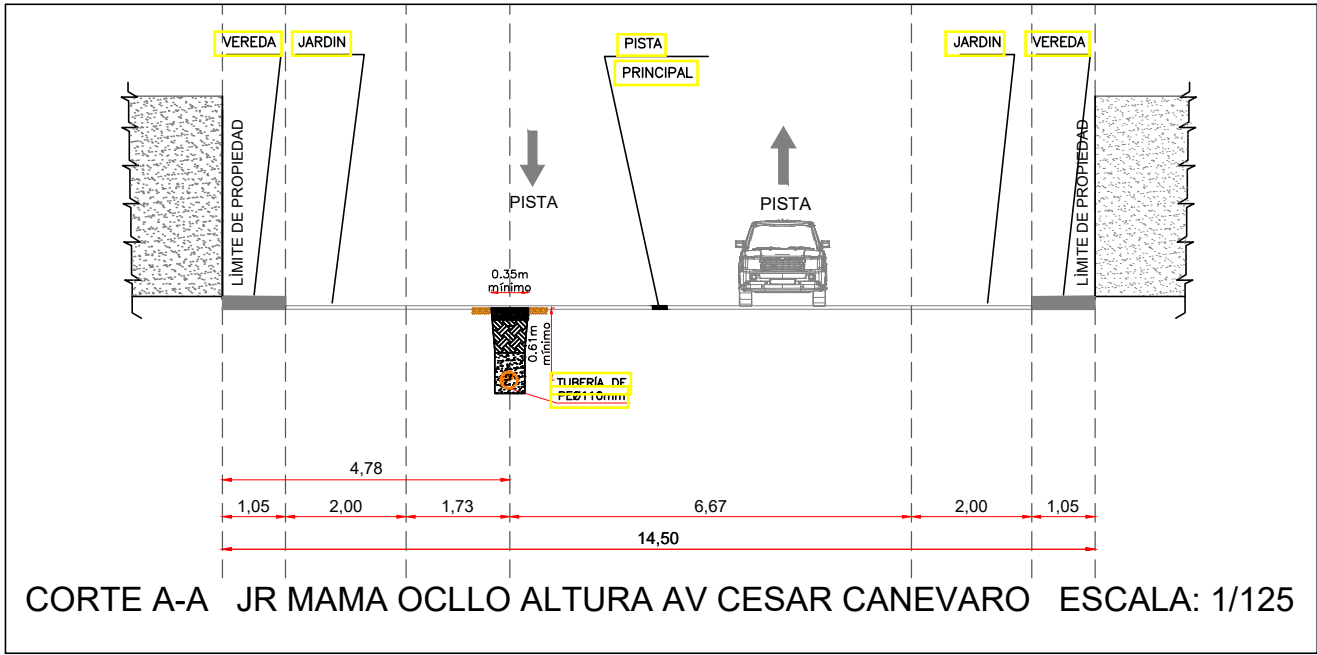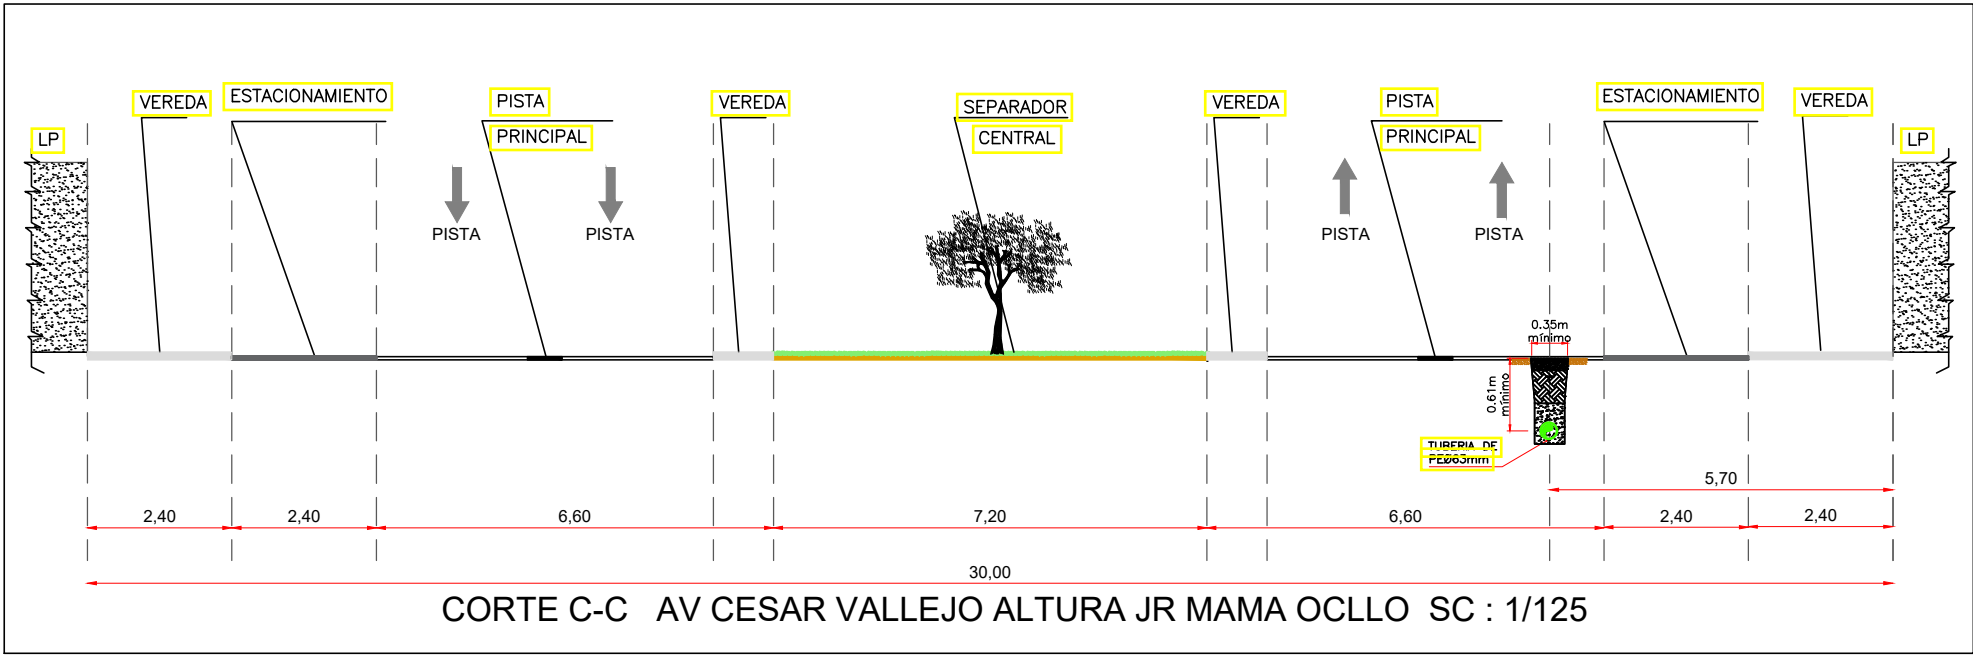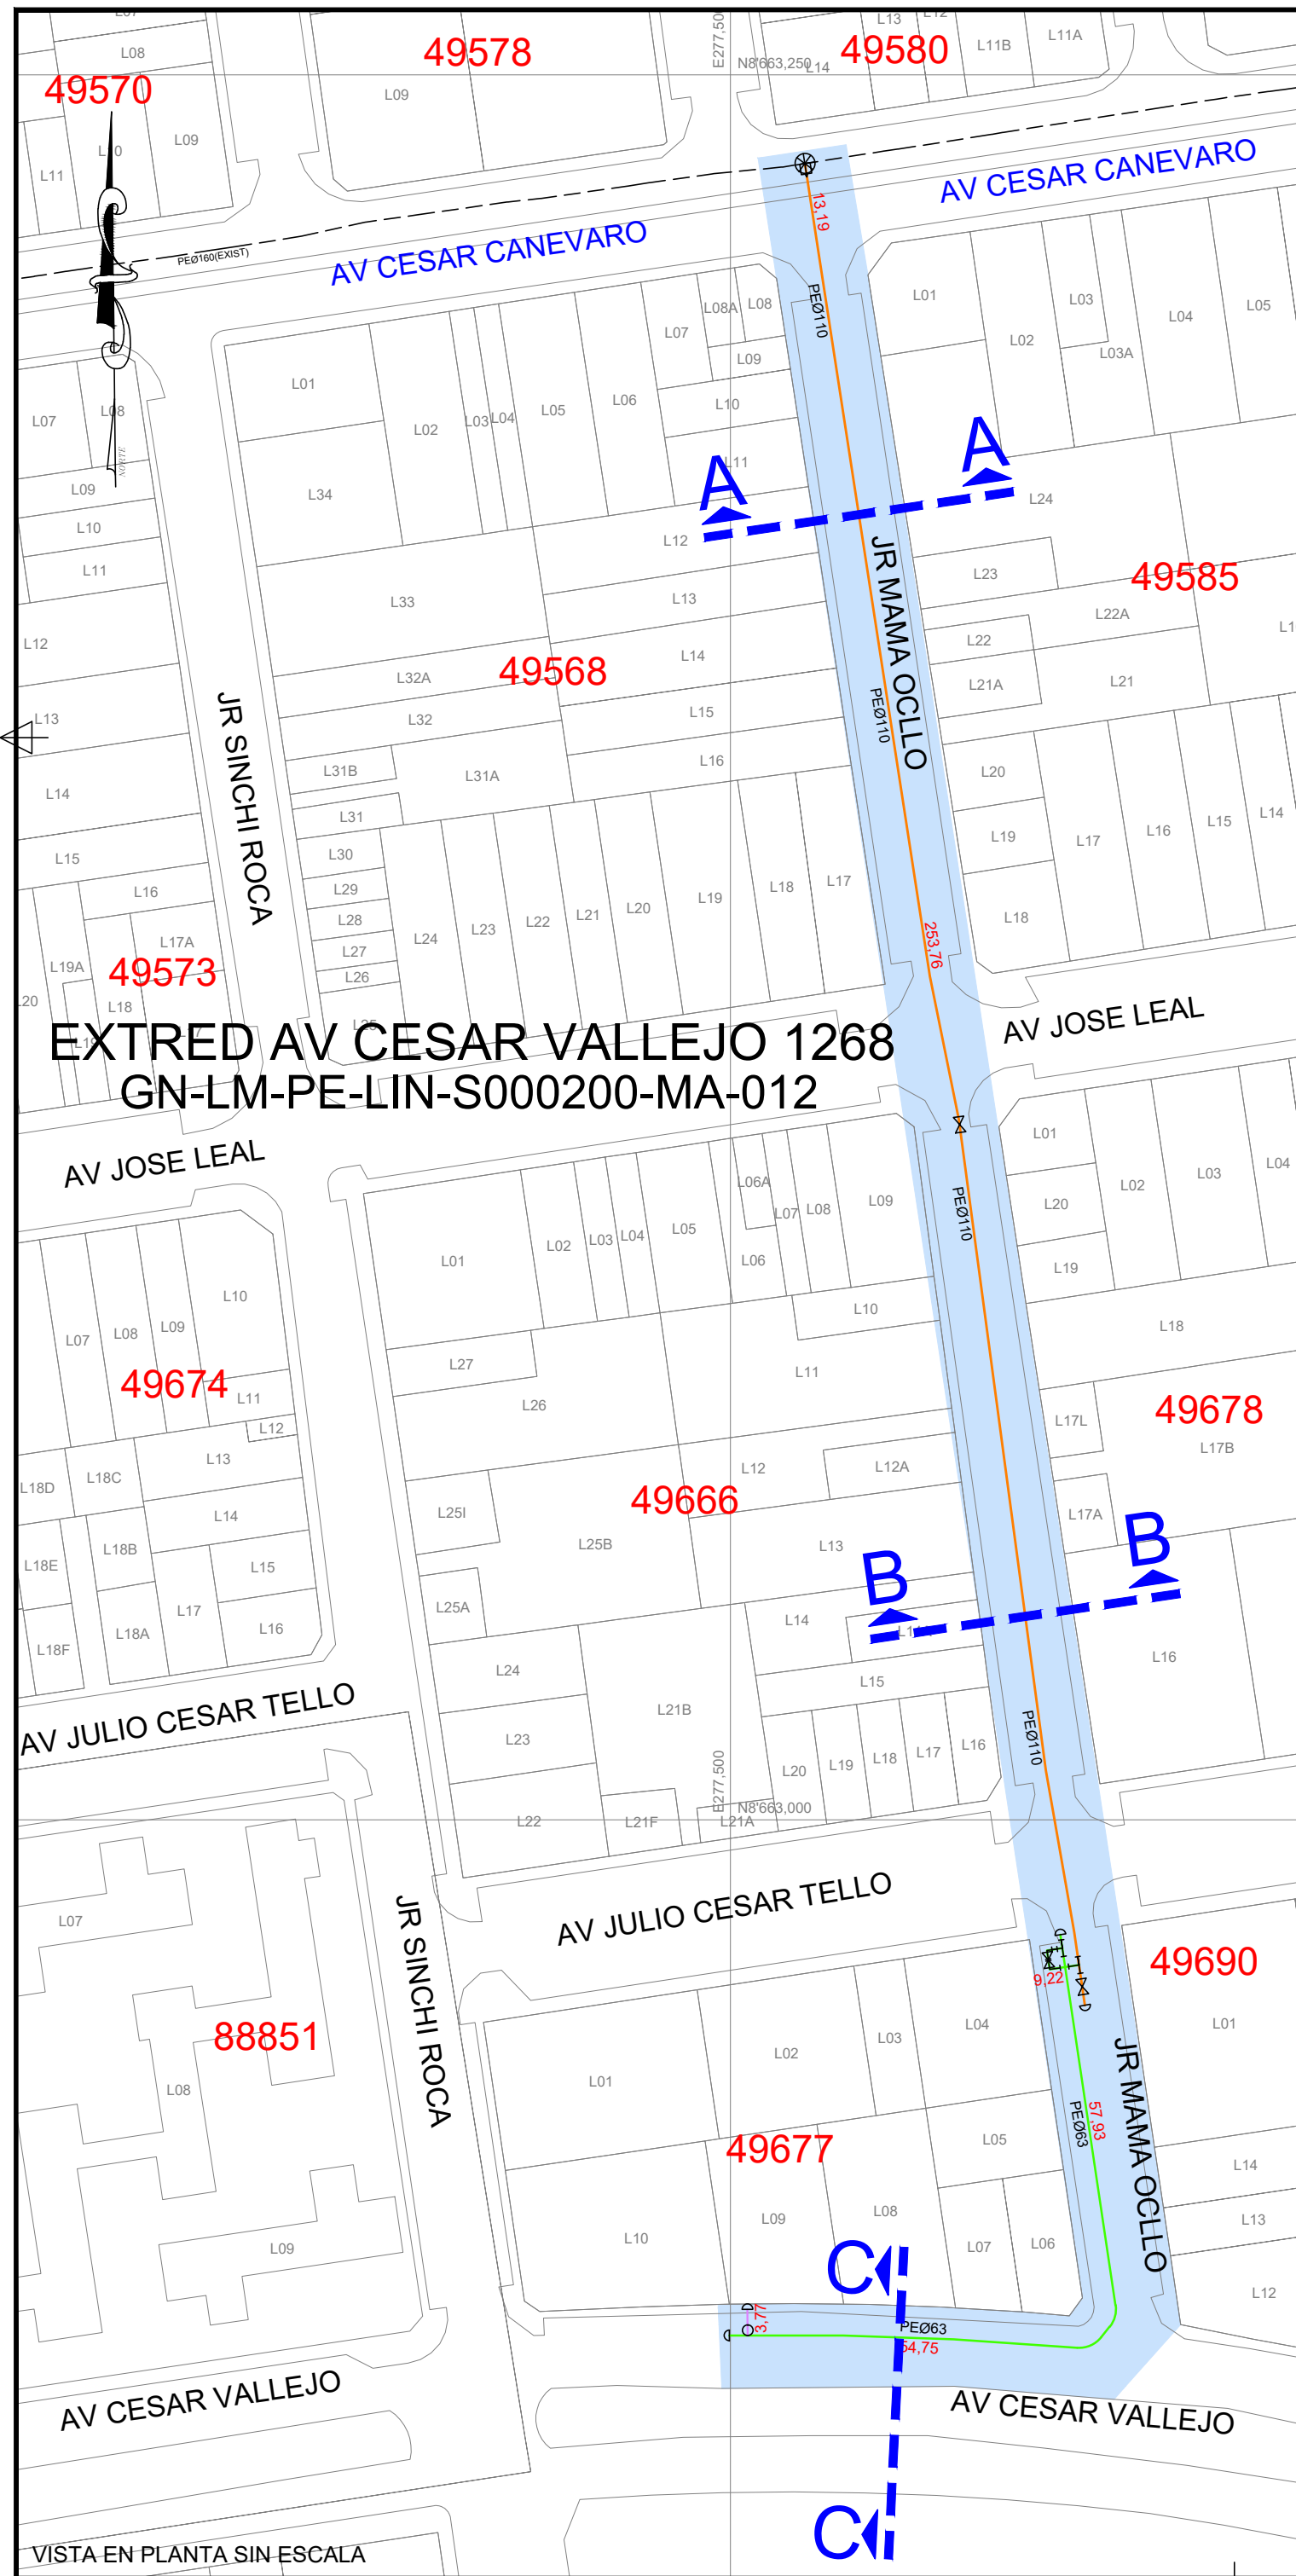


SIMBOLOGIA		
Válvula		Conexión con Sillero (TF)
Tapón		Conexión con Tapping Tee (EF)
Reducción		Conexión sin válvula de exceso de flujo
Transición AC-PE		Punto de Inicio de Progresiva: 0.00
ERP		Punto Control Topográfico
Triducto		Punto de salida de cable de detección en acometida
Punto de empalme		Zona de protección mecánica de la red
Gabinete		Tramo con tapada diferente a la típica
TIPO DE LINEA		
TUBERIA PE ø200mm	PE200	
TUBERIA PE ø160mm	PE160	
TUBERIA PE ø110mm	PE110	
TUBERIA PE ø90mm	PE90	
TUBERIA PE ø63mm	PE63	
TUBERIA PE ø32mm	PE32	
TUBERIA PE ø20mm	PE20	
TUBERIA PE (CON GAS)	PE	

EXTRED AV CESAR VALLEJO 1268
LIN - SECTOR 000200 MALLA 012

César Daniel Peres Medina
INGENIERO MECÁNICO DE FLUIDOS
Nº 145178

Representante Técnico
(Contratista)

A	PARA PERMISOS	31/01/2022	NSAQ	JMGV	CDPM
REV.	DESCRIPCIÓN	FECHA	ELABORÓ	REVISÓ	APROBÓ
LISTA DE REVISIONES					
		REDES DE DISTRIBUCIÓN DE GAS NATURAL EN LIMA Y CALLAO			
TITULO : PPE-19-1141 - REDES DE POLIETILENO - LINCE EXTRED AV CESAR VALLEJO 1268 - LIN - SECTOR 000200 MALLA 012 PLANO DE CORTE					
DIBUJO : NSAQ	FECHA : 31/01/2022	DISTRITO : LINCE	PLANO N° : PPE-19-1141-00-OT-01		REV. : A
REVISO : JMGV	ESCALA : INDICADA	ZONA Y MALLA : SECTOR 000200 MALLA 012			
APROBO : CDPM	FILE : 1/1	REEMPLAZA : ---			

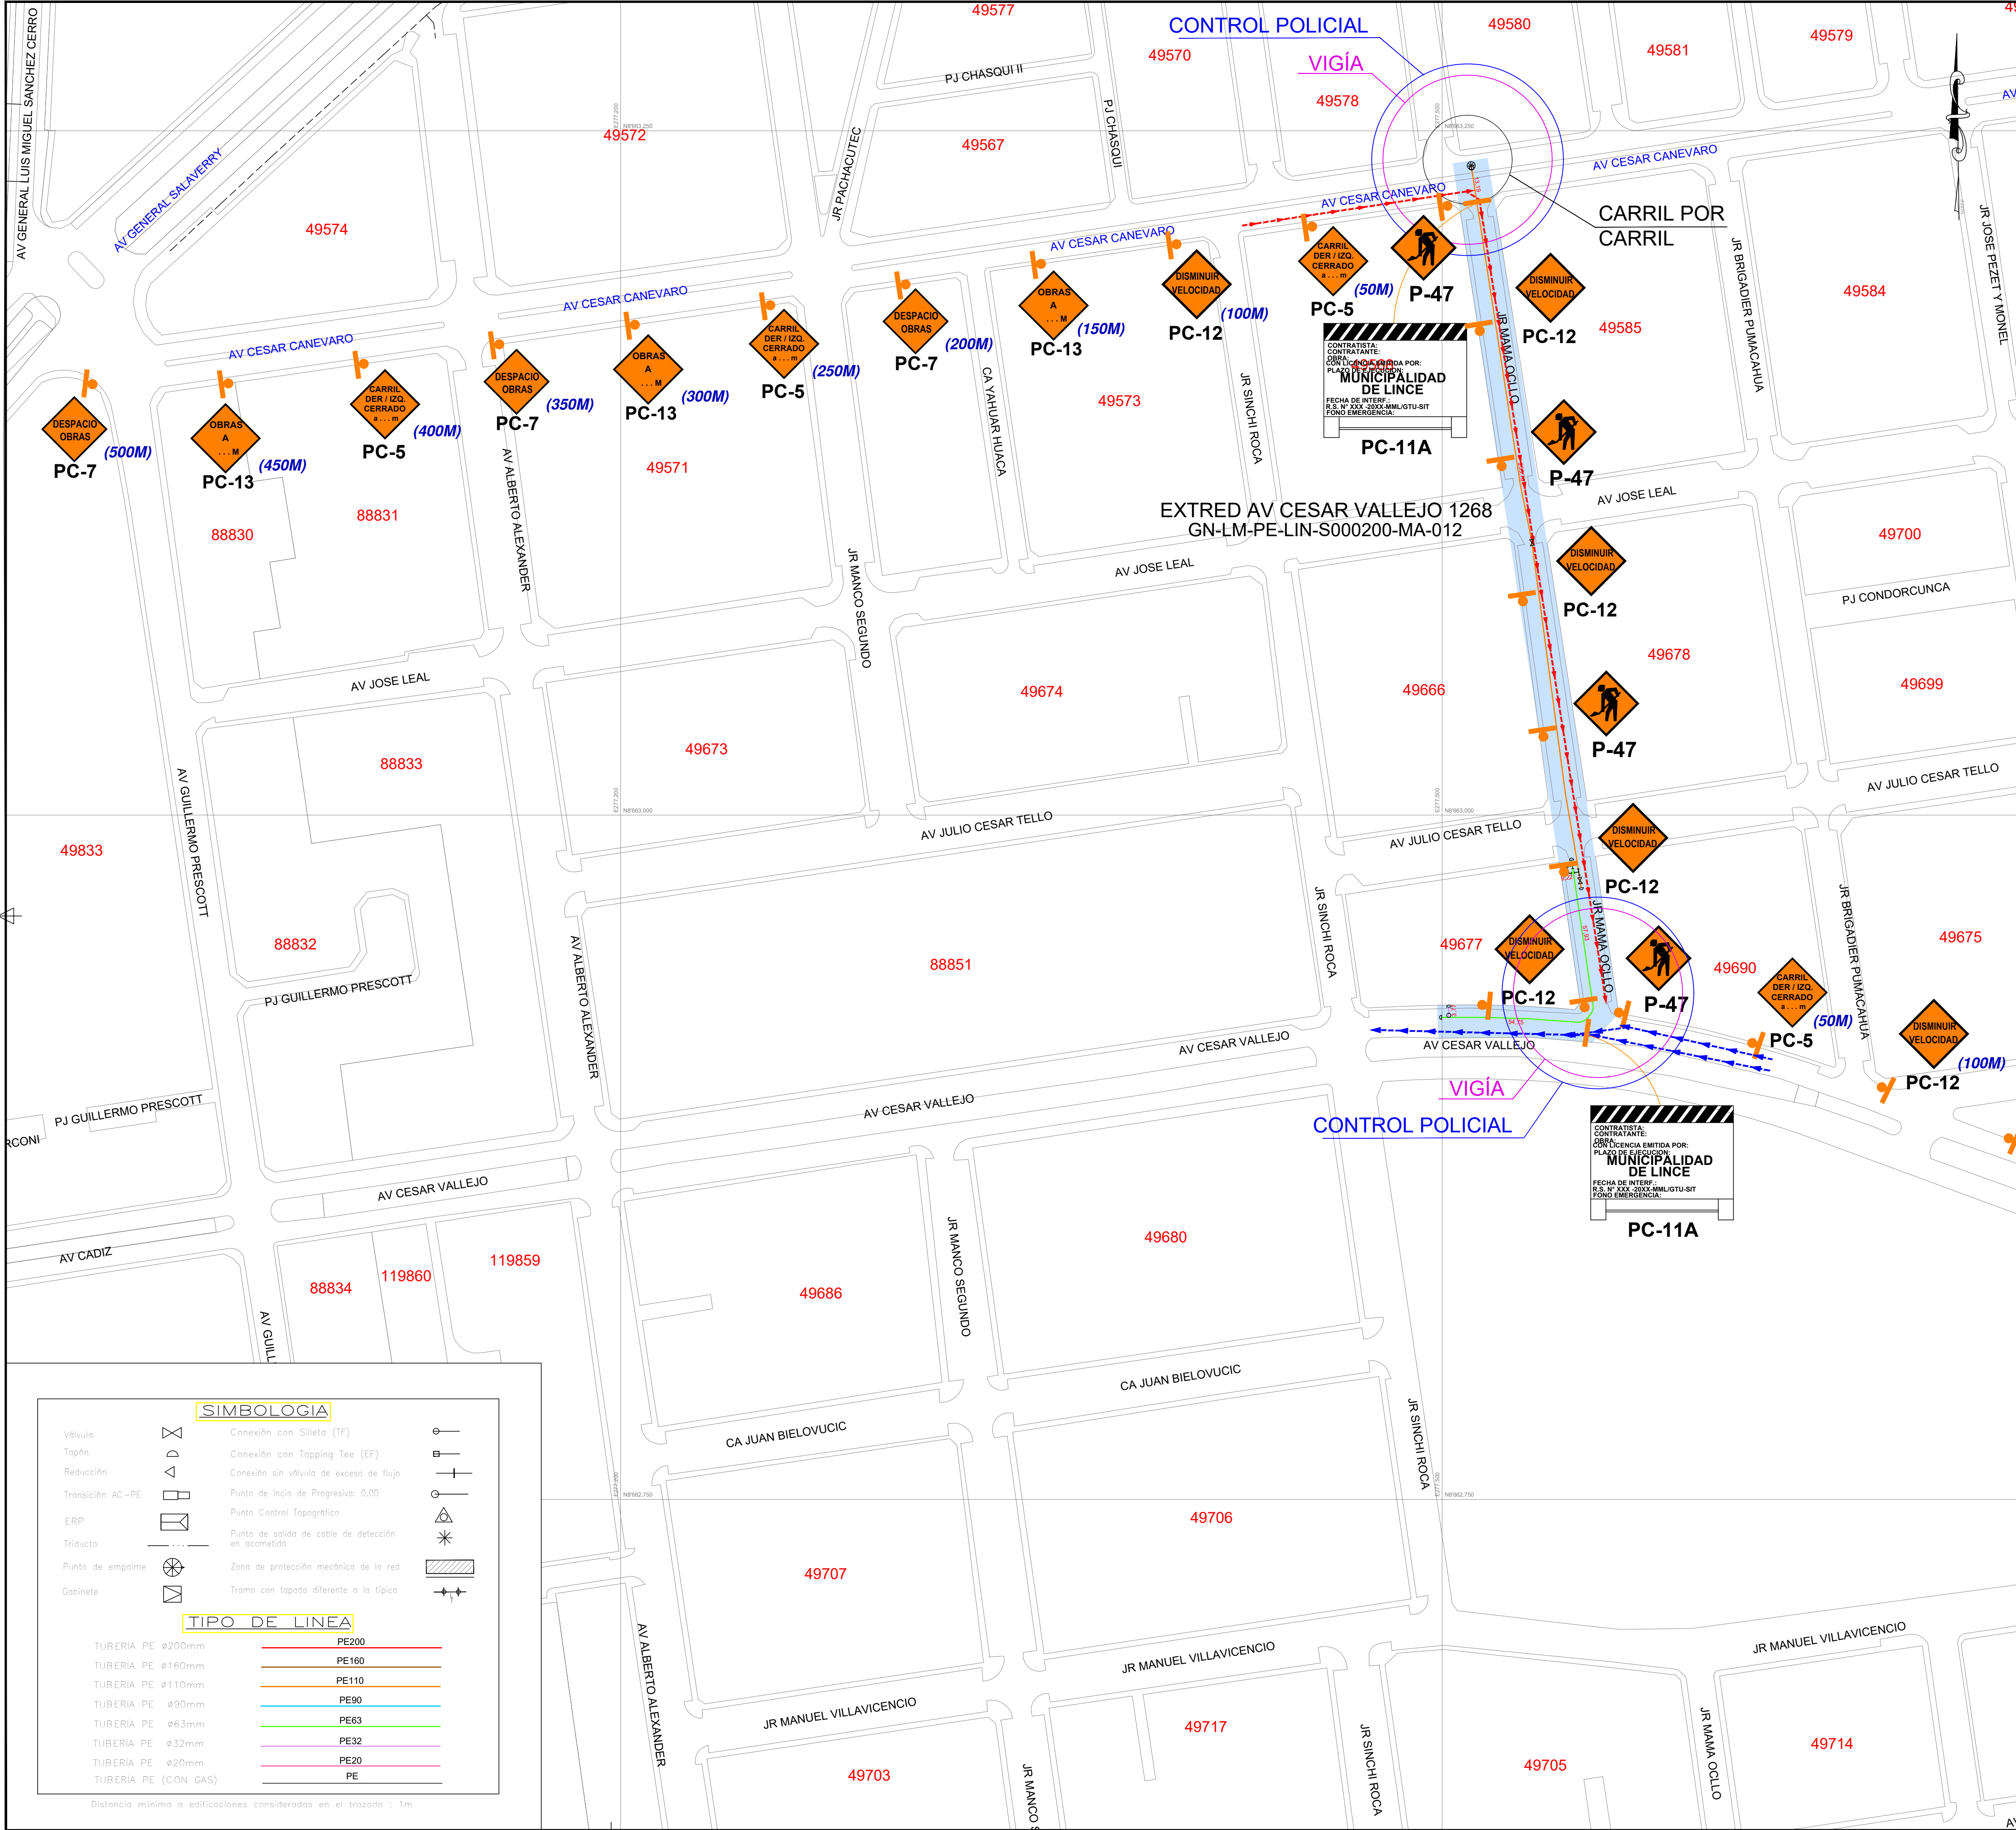

CROQUIS DE UBICACIÓN

CUADRANTE E10CUADRANTE F10

C D E F G H I J A B

CUADRANTE E11CUADRANTE F11

ESCALA GRAFICA

Sistema de Coordenadas: UTM-WGS84

Hemisferio Sur - ZONA 18

	Conexión con Silleta (TF)
	Conexión con Tapping Tee (EF)
	Conexión sin válvula de exceso de flujo
	Punto de Inicio de Progresiva: 0,00
	Punto Control Topográfico
	Punto de salida de cable de detección en acometida
	Zona de protección mecánica de la red
	Tramo con tapada diferente a la típica

TIPO DE LINEA

TUBERIA PE ø200mm	PE200
TUBERIA PE ø160mm	PE160
TUBERIA PE ø110mm	PE110
TUBERIA PE ø90mm	PE90
TUBERIA PE ø63mm	PE63
TUBERIA PE ø32mm	PE32
TUBERIA PE ø20mm	PE20
TUBERIA PE (CON GAS)	PE

Distancia mínima a edificaciones consideradas en el trazado : 1m


	ZONA DE TRABAJO
	SENTIDO DE CIRCULACIÓN
	UBICACIÓN DE SEÑAL
	PUNTOS DE CONTROL

César Daniel Perea Medina
INGENIERO MECANICO DE FLUIDOS
Nº 151986


Representante Técnico
(Contratista)

A	PARA PERMISOS	31/01/2022	NSAQ	JMGV	CDPM
REV.	DESCRIPCIÓN	FECHA	ELABORÓ	REVISÓ	APROBO
LISTA DE REVISIONES					
REDES DE DISTRIBUCIÓN DE GAS NATURAL EN LIMA Y CALLAO					
TITULO : PPE-19-1141 - REDES DE POLIETILENO - LINCE EXTRED AV CESAR VALLEJO 1268 - LIN - SECTOR 000200 MALLA 012 PLANO DE SEÑALIZACIÓN					
DIBUJO:	NSAQ	FECHA:	31/01/2022	DISTRITO:	LINCE
REVISO:	JMGV	ESCALA:	S/E	ZONA Y MALLA:	SECTOR 000200 MALLA 012
APPROBO:	CDPM	FILE:	1/1	REEMPLAZA:	
PPE-19-1141-00-SÑ-01				A	

CRONOGRAMA DE OBRA GENERAL
PROYECTO: "EXTRED AV CESAR VALLEJO 1268 - LIN - SECTOR 000200 MALLA 012"
DISTRITO: LINCE

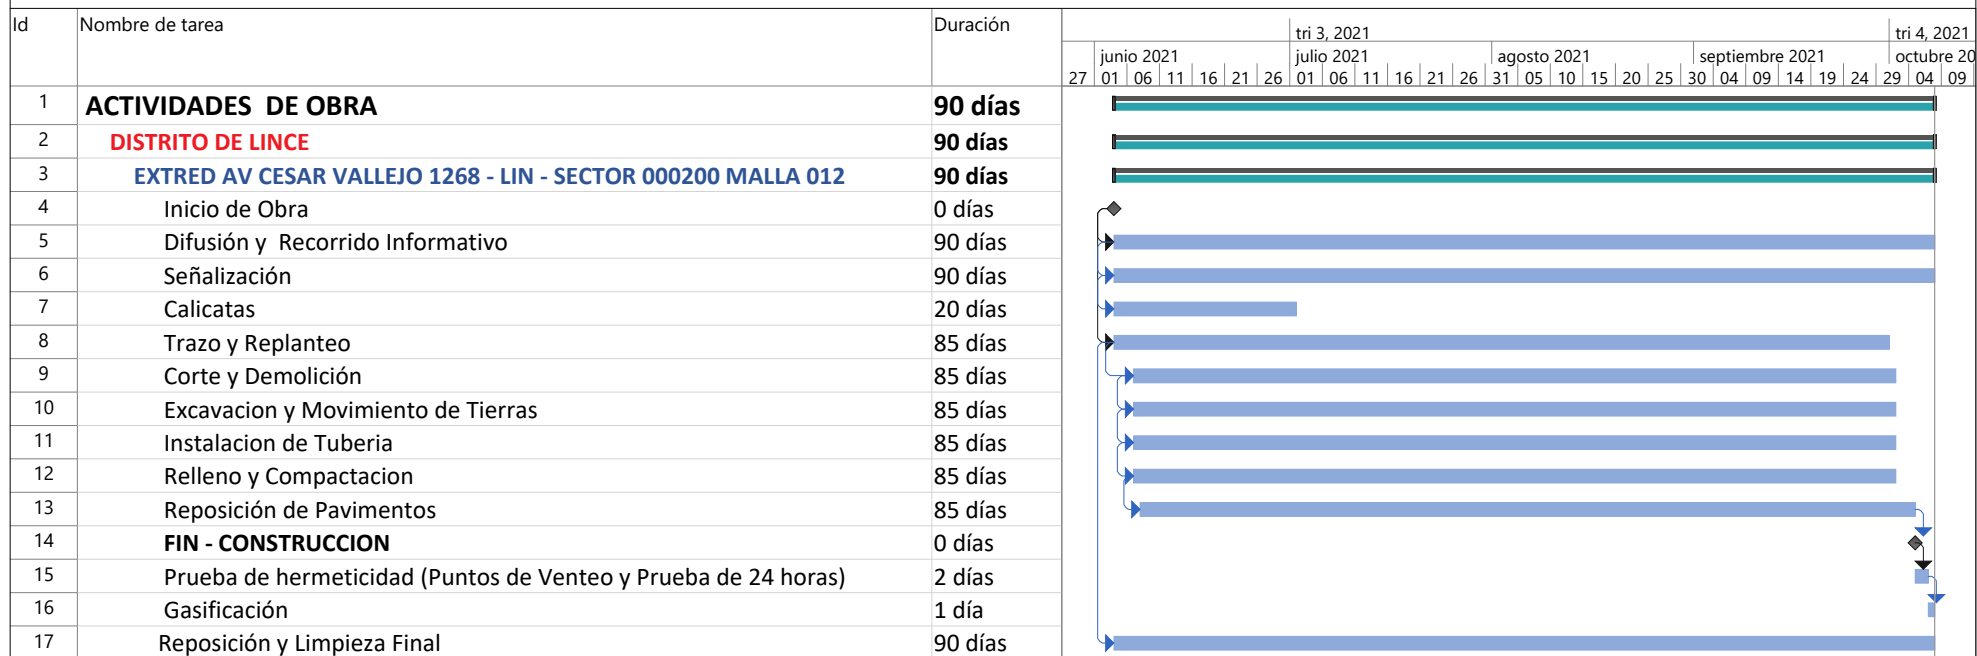


César Daniel Perea Medina
INGENIERO MECÁNICO DE FLUIDOS
N° 151706

 Tarea		Tarea inactiva		Informe de resumen manual		Hito externo	
División		Hito inactivo		Resumen manual		Fecha límite	
Hito		Resumen inactivo		solo el comienzo		Progreso	
Resumen		Tarea manual		solo fin		Progreso manual	
Resumen del proyecto		solo duración		Tareas externas			