

Cargo de Recepción

Su documento ha sido ingresado satisfactoriamente, por favor **tome nota del número de expediente generado** para realizar el seguimiento correspondiente

Número de expediente:	202200035438		
Fecha y hora de presentación:	23/02/2022 20:50		
RUC	20503758114		
Nombre/Razón social:	GAS NATURAL DE LIMA Y CALLAO S.A. - CALIDDA		
Correo electrónico:	Casilla.Electronica@proveedores.calidda.com.pe		
Nro. telefónico:	986180934		
Documento:	CARTA - 2022-103161	Nro.	2
		Folios:	
Asunto:	PPE-18-1352 Inicio de Construcción – Proyecto Sector 1600 Malla 14 ubicado en el distrito de La Victoria.		
Anexos:	SI		

TIPO	DOCUMENTO	NOMBRE	FOLIO	PESO
DocumentoPrincipal	OSI-2022-103161_23022022205110.pdf	PPE-18-1352 Inicio de Construcción – Proyecto Sector 1600 Malla 14 ubicado en el distrito de La Victoria.	2	279 Kb
Anexo	OSI-2022-103161_1_23022022205131.zip	Adjunto de archivo - OSI-2022-103161.pdf con fecha 2022-02-23	1	14 Mb

Usted podrá hacer el seguimiento de su trámite a través de <https://consultaexpedientes.osinerghmin.gob.pe/consulta-docs/pages/consulta/inicio>, clave de consulta **tx6S3ad**

De tener alguna consulta puede efectuarla a través de: ventanillavirtual@osinerghmin.gob.pe

ATENCIÓN

Usted se encuentra afiliado al Sistema de Notificaciones Electrónicas del Osinerghmin-SNE, cualquier notificación se realizará por ese medio, exceptuando las Solicitudes de Acceso a la Información Pública, cuya atención se realizará por el canal seleccionado.

En caso el cliente registrado en el formulario virtual corresponda a un tercero (persona natural o jurídica distinta al solicitante del trámite), el Osinerghmin creará una casilla electrónica de oficio al solicitante en la cual se realizará toda notificación.



Para ingresar a su casilla electrónica, actualizar sus datos y/o revisar sus

notificaciones, sírvase ingresar al siguiente link:
<https://notificaciones.osinergmin.gob.pe/>.

NOTA IMPORTANTE:

Para fines del cómputo de plazos, los documentos presentados los sábados, domingos y feriados o cualquier otro día inhábil, se consideran presentadas al primer día hábil siguiente. El cargo de recepción del expediente no significa aceptación, aprobación o autorización al ejercicio de alguna actividad sujeta a supervisión o fiscalización del Osinergmin, resultando de aplicación lo dispuesto en los numerales 33.2 y 136.6 del Texto Único Ordenado de la Ley N° 27444, Ley del Procedimiento Administrativo General.

[Imprimir](#) [Ingresar otra solicitud](#)

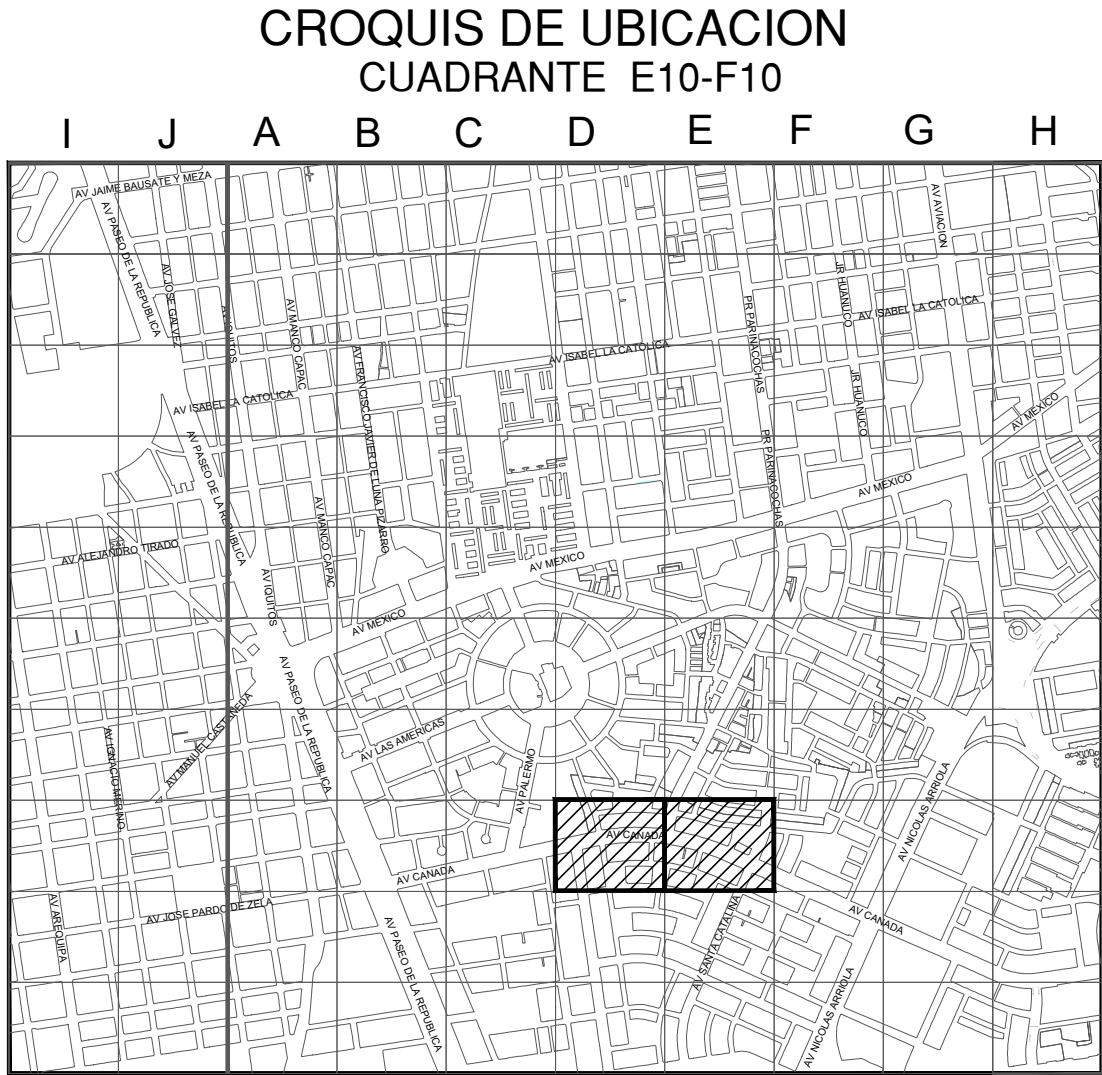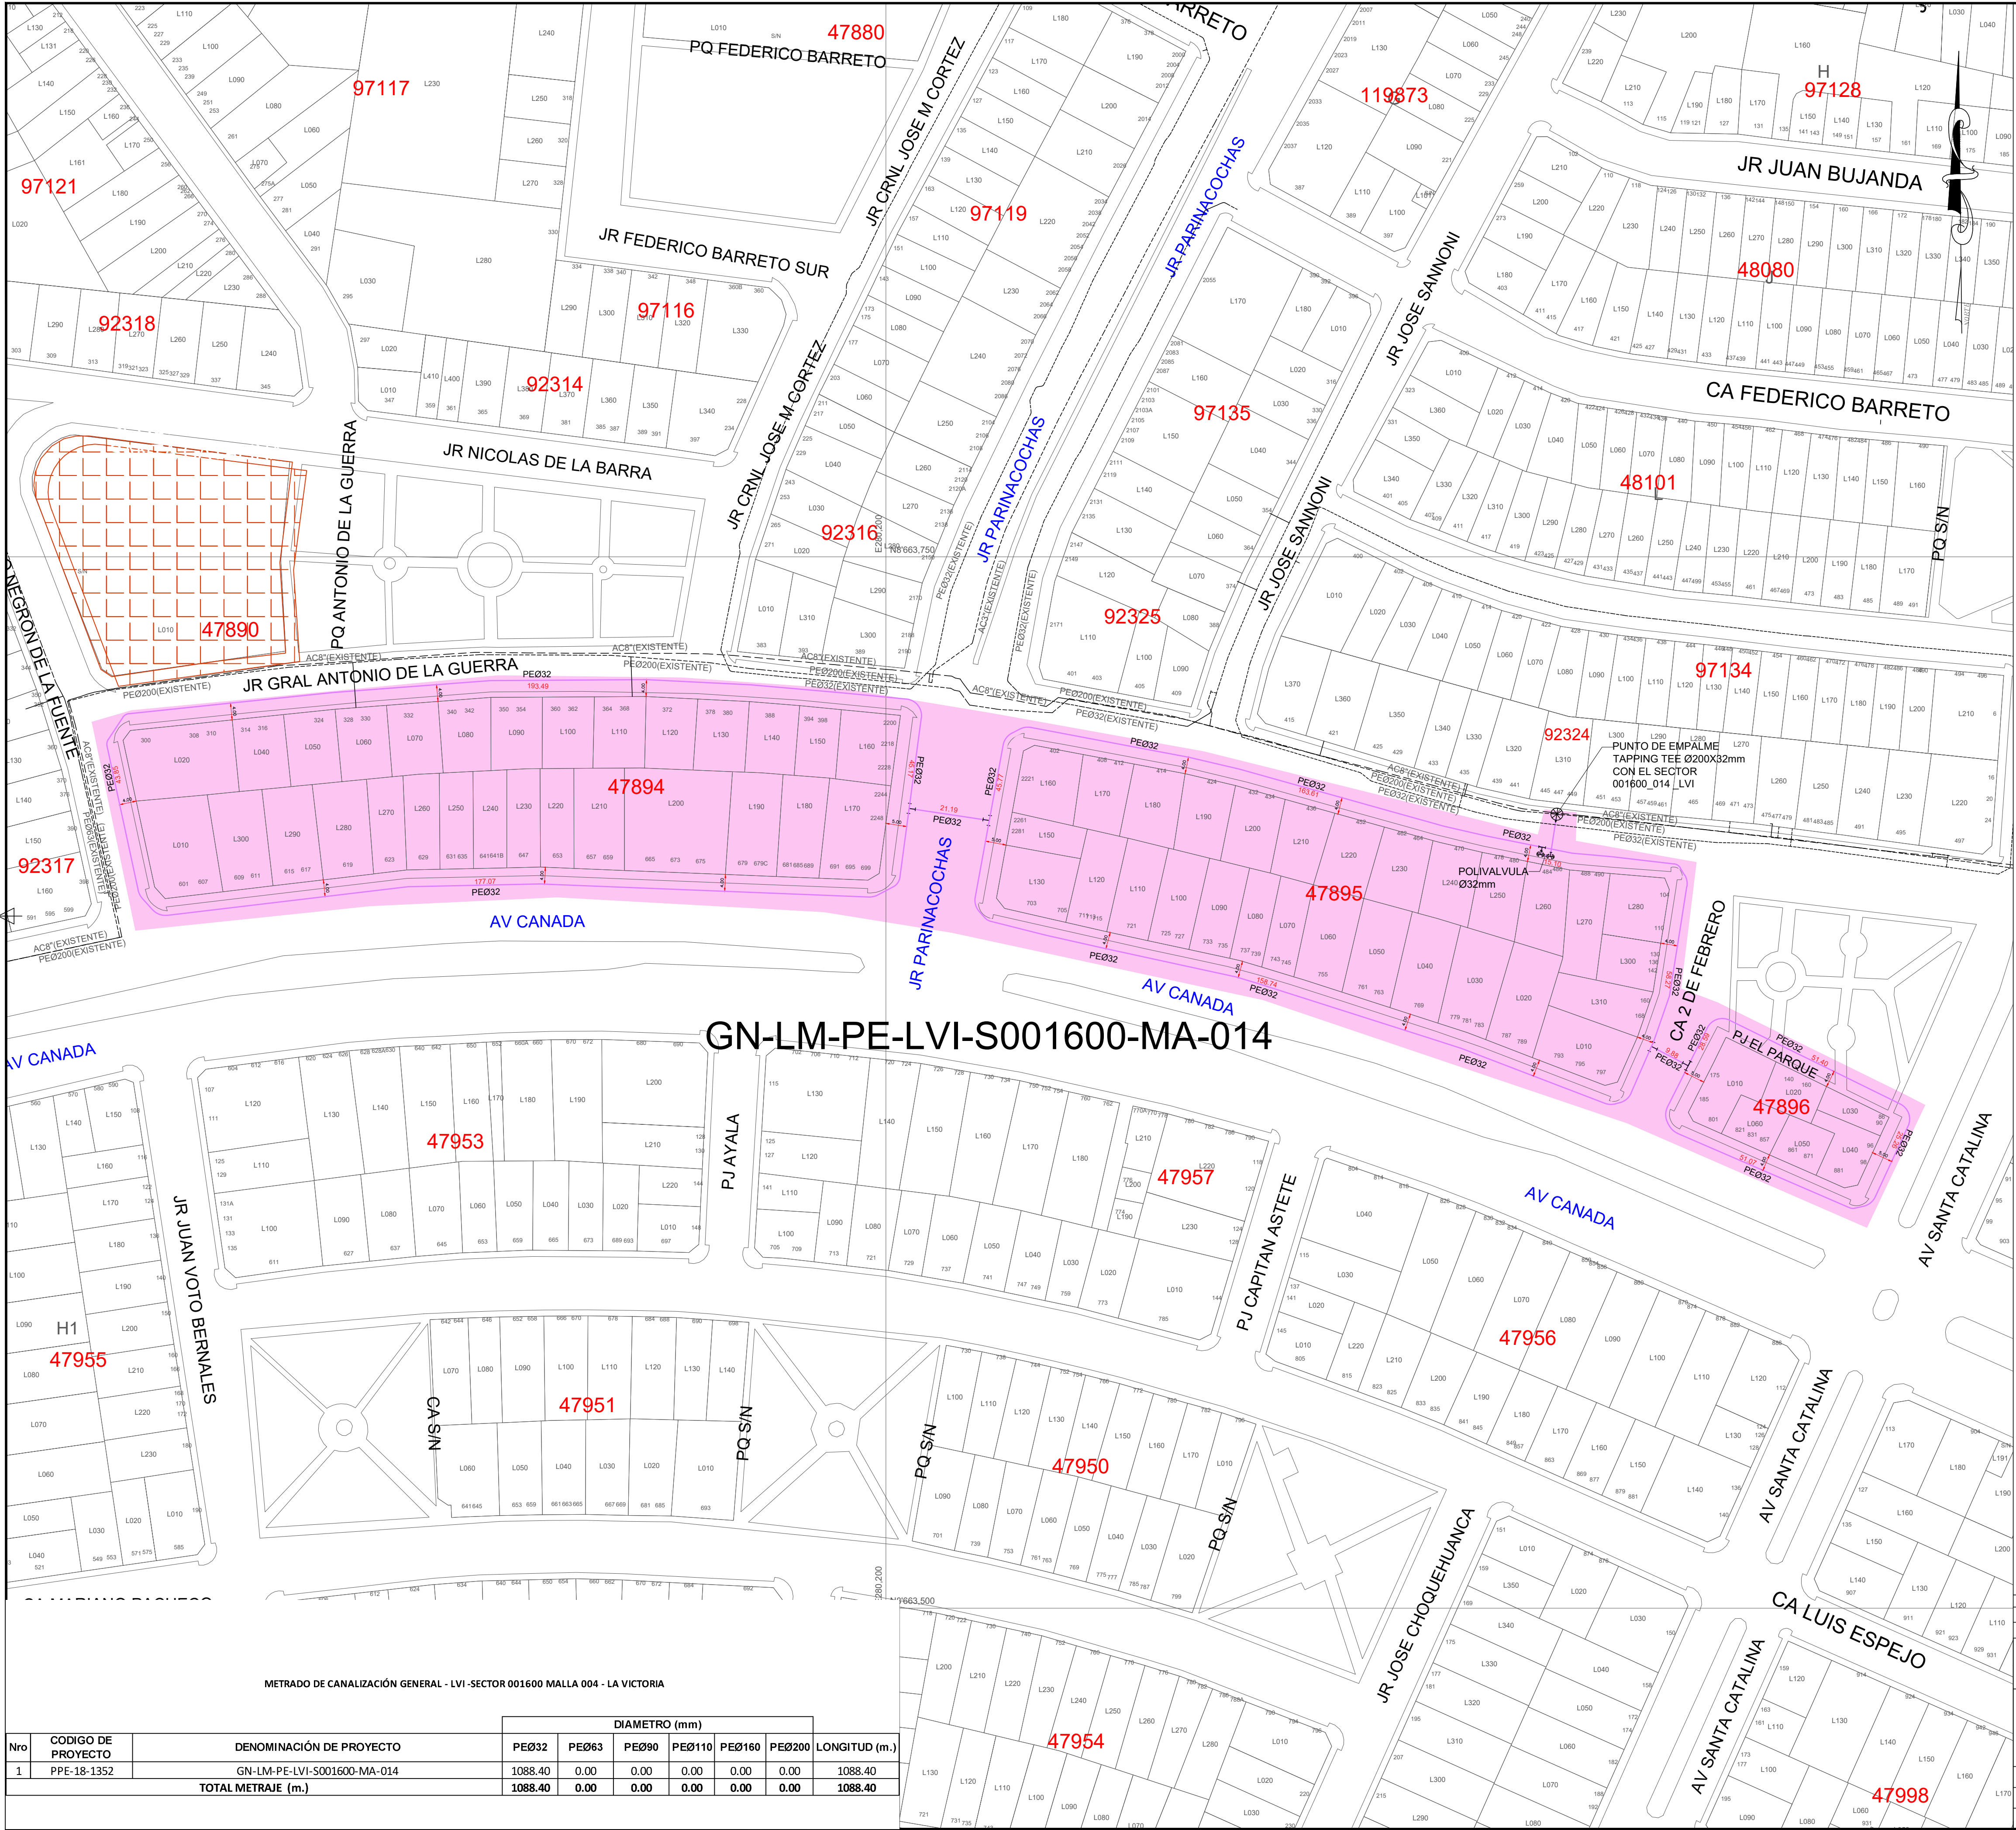

ESCALA GRAFICA
Sistema de Coordenadas: UTM-WGS84
Hemisferio Sur - ZONA 18

Válvula

Tapón

Reducción

Transición AC-PE

ERP

Triducto

Punto de empalme

Gabinete

Conexión con Sileta (TF)

Conexión con Tapping Tee (EF)

Conexión sin válvula de exceso de flujo

Punto de inicio de Progresiva: 0,00

Punto Control Topográfico

Punto de salida de cable de detección en acometida

Zona de protección mecánica de la red

Tramo con topada diferente a la típica

PE200

PE160

PE110

PE90

PE63

PE32

PE20

PE

LEYENDA

LVI - SECTOR 01600 MALLA 014


ZONA ARQUEOLOGICA

Gas Natural S.A. y Callao S.A.
Subgerencia de Oficina Técnica
Miguel Ojeda
CIP 124558
Revisado
21/02/2022

César Daniel Poma Medina
INGENIERO MECANICO DE PLANTAS
Reg. CIP N° 151708
Representante Técnico
(Contratista)

0	PARA CONSTRUCCIÓN	16/02/2022	RYBG	JMGV	CDPM
REV.	DESCRIPCIÓN	FECHA	ELABORÓ	REVISÓ	APROBÓ
LISTA DE REVISIONES					
REDES DE DISTRIBUCIÓN DE GAS NATURAL EN LIMA Y CALLAO					
TÍTULO:					
PPE-18-1352 - REDES DE POLIETILENO - LA VICTORIA					
LVI - SECTOR 001600 MALLA 014					
PLANO MAESTRO					
DIBUJO:	RYBG	FECHA:	16/02/2022	DISTRITO:	LA VICTORIA
REVISÓ:	JMGV	ESCALA:	S/E	ZONA Y MALLA:	SECTOR 001600 MALLA 014
APPROBÓ:	CDPM	FILE:	1/1	REEMPLAZA:	---
PPE-18-1352-00-PM-01					0

CRONOGRAMA DE OBRA
Proyecto: "SECTOR 001600 MALLA 014"
Distrito: LA VICTORIA

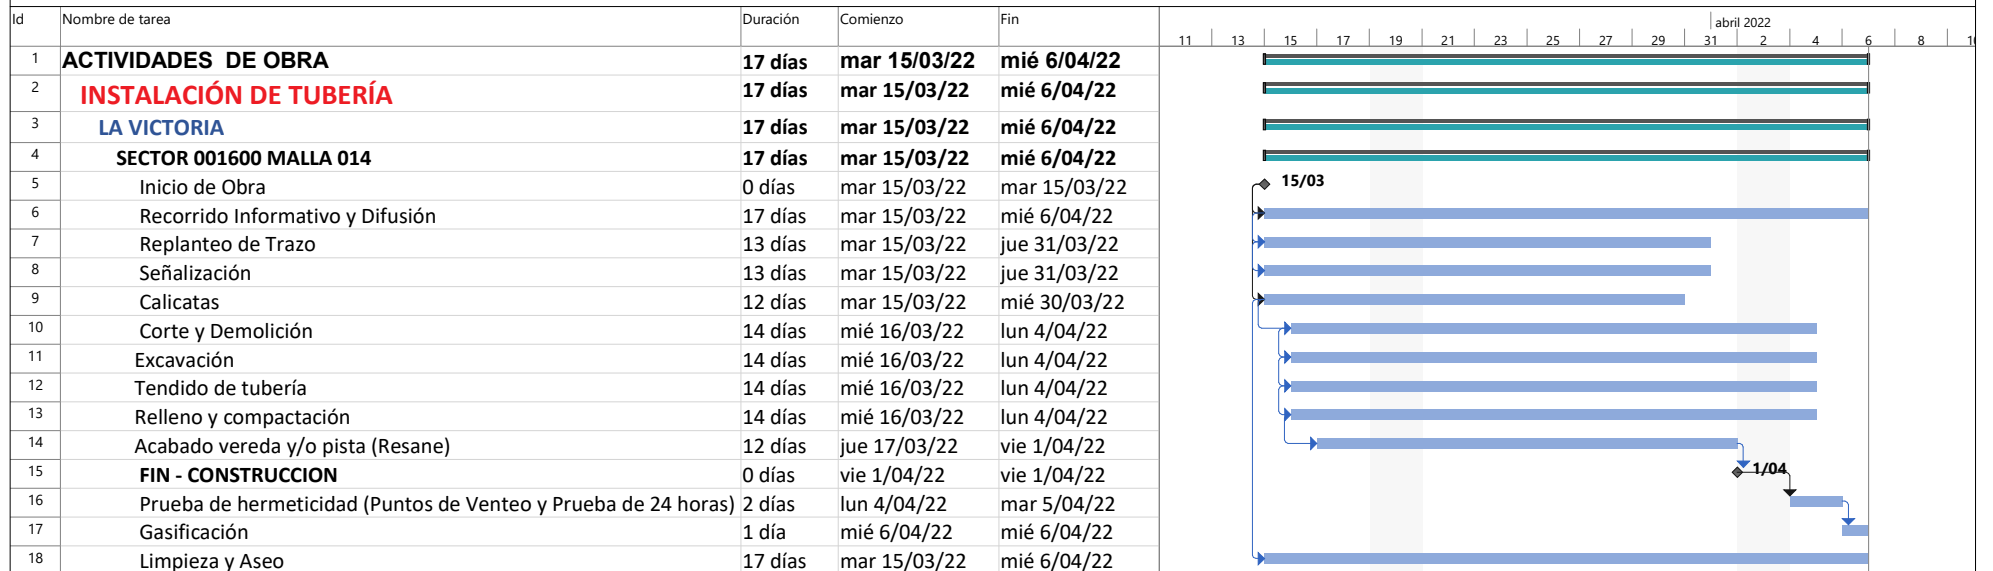

LAS FECHAS DEL CRONOGRAMA ESTAN SUPEDITADAS A LA OBTENCIÓN DE LOS PERMISOS MUNICIPALES.


César Daniel Peres Medina
INGENIERO MECÁNICO DE FLUIDOS
Reg. CIP N° 151706

Tarea		Resumen del proyecto		Tarea manual		solo el comienzo		Fecha límite	
División		Tarea inactiva		solo duración		solo fin		Progreso	
Hito		Hito inactivo		Informe de resumen manual		Tareas externas		Progreso manual	
Resumen		Resumen inactivo		Resumen manual		Hito externo			