

★ 2022-110830★

Lima, 9 de Mayo de 2022

Señor
ALCALDE DE LA MUNICIPALIDAD DISTRITAL DE JESÚS M.
Presente.-

Atención:
Asunto:
Proyecto:
Radicado:

Sub Gerencia de Obras Públicas
Solicitud de Opinión Técnica para trabajos de canalización en Av. Cuba.
EXT RED A AV. CUBA 486 JMA - SECTOR 000200 MALLA 009
R2022-024217

De nuestra consideración:

Gas Natural de Lima y Callao S. A., Cálidda, identificada con RUC N° 20503758114, debidamente representada por su apoderado el Señor Roberto Franco Gianoli Hanke, identificado con DNI N° 10609610, ante usted respetuosamente, nos presentamos y decimos:

Nos dirigimos a ustedes con la finalidad de solicitar la Opinión favorable para la ejecución de trabajos de canalización del proyecto denominado "**EXT RED A AV. CUBA 486 JMA - SECTOR 000200 MALLA 009**", ubicado en el distrito de **Jesús María**, tal como se detalla en los planos de ubicación y memoria que se adjuntan.

Debemos señalar que conforme a lo establecido en la Ley de Promoción del Desarrollo de la Industria del Gas Natural (Ley 27133), el Estado Peruano ha declarado "**De interés nacional y necesidad pública**" el fomento y desarrollo de la industria del gas natural, lo cual comprende a la Distribución de Gas Natural por Red de Ductos a cargo de Cálidda.

En caso de que requiera alguna coordinación referente al presente proyecto, lo puede realizar con el Sr. Eder Mera León - Telef. 9975-84977 y/o con el Sr. Abel Villanueva Alarcon -Telef. 998 319 038

Asimismo, señalamos que de acuerdo al numeral 20.4 del artículo 20° del TUO de la Ley N° 27444, vuestro despacho nos podrá notificar a los siguientes correos electrónicos:

- casilla.electronica@proveedores.calidda.com.pe
- Gestion.Permisos@calidda.com.pe
- emera@meraasesores.com

POR TANTO:

A usted señor Sub Gerente, mucho agradeceremos su apoyo con la emisión de la Opinión Técnica correspondiente,

Atentamente,

Firmado Digitalmente por:
ROBERTO FRANCO GIANOLI HANKE
Fecha: 09/05/2022 16:28:19

C. Morelli 00

C.C. Roberto Franco Gianoli Hanke
Sub Gerente Legal



MUNICIPALIDAD DE JESUS MARIA
Sub Gerencia de Atención al Ciudadano, Gestor Documental y Archivo




DOCUMENTO N° 2022-08708


Fecha : 11/05/2022
Folios : 28
Administrado : GAS NATURAL DE LIMA Y CALLAO S.A. -CALIDDA
Domicilio : CA. MORELLI - LA RAMBLA Nro 150 Int. TORRE 2 C.C. SAN BORJA
Asunto : PERSONAS JURIDICAS REMITEN INFORMACION Y/O DOCUMENTACION


Usuario : ADELCASTILLO
Hora : 12:43



EDWIN YAIR URIBE SALAZAR
Ingeniero Civil
CIP N° 2514-T

   Tarea		Agrupar por síntesis		Hito externo		solo duración		Fecha límite	
División		Tarea resumida		Tarea inactiva		Informe de resumen manual		Progreso	
Hito		Hito resumido		Hito inactivo		Resumen manual			
Resumen		Progreso resumido		Resumen inactivo		solo el comienzo			
Resumen del proyecto		Tareas externas		Tarea manual		solo fin			


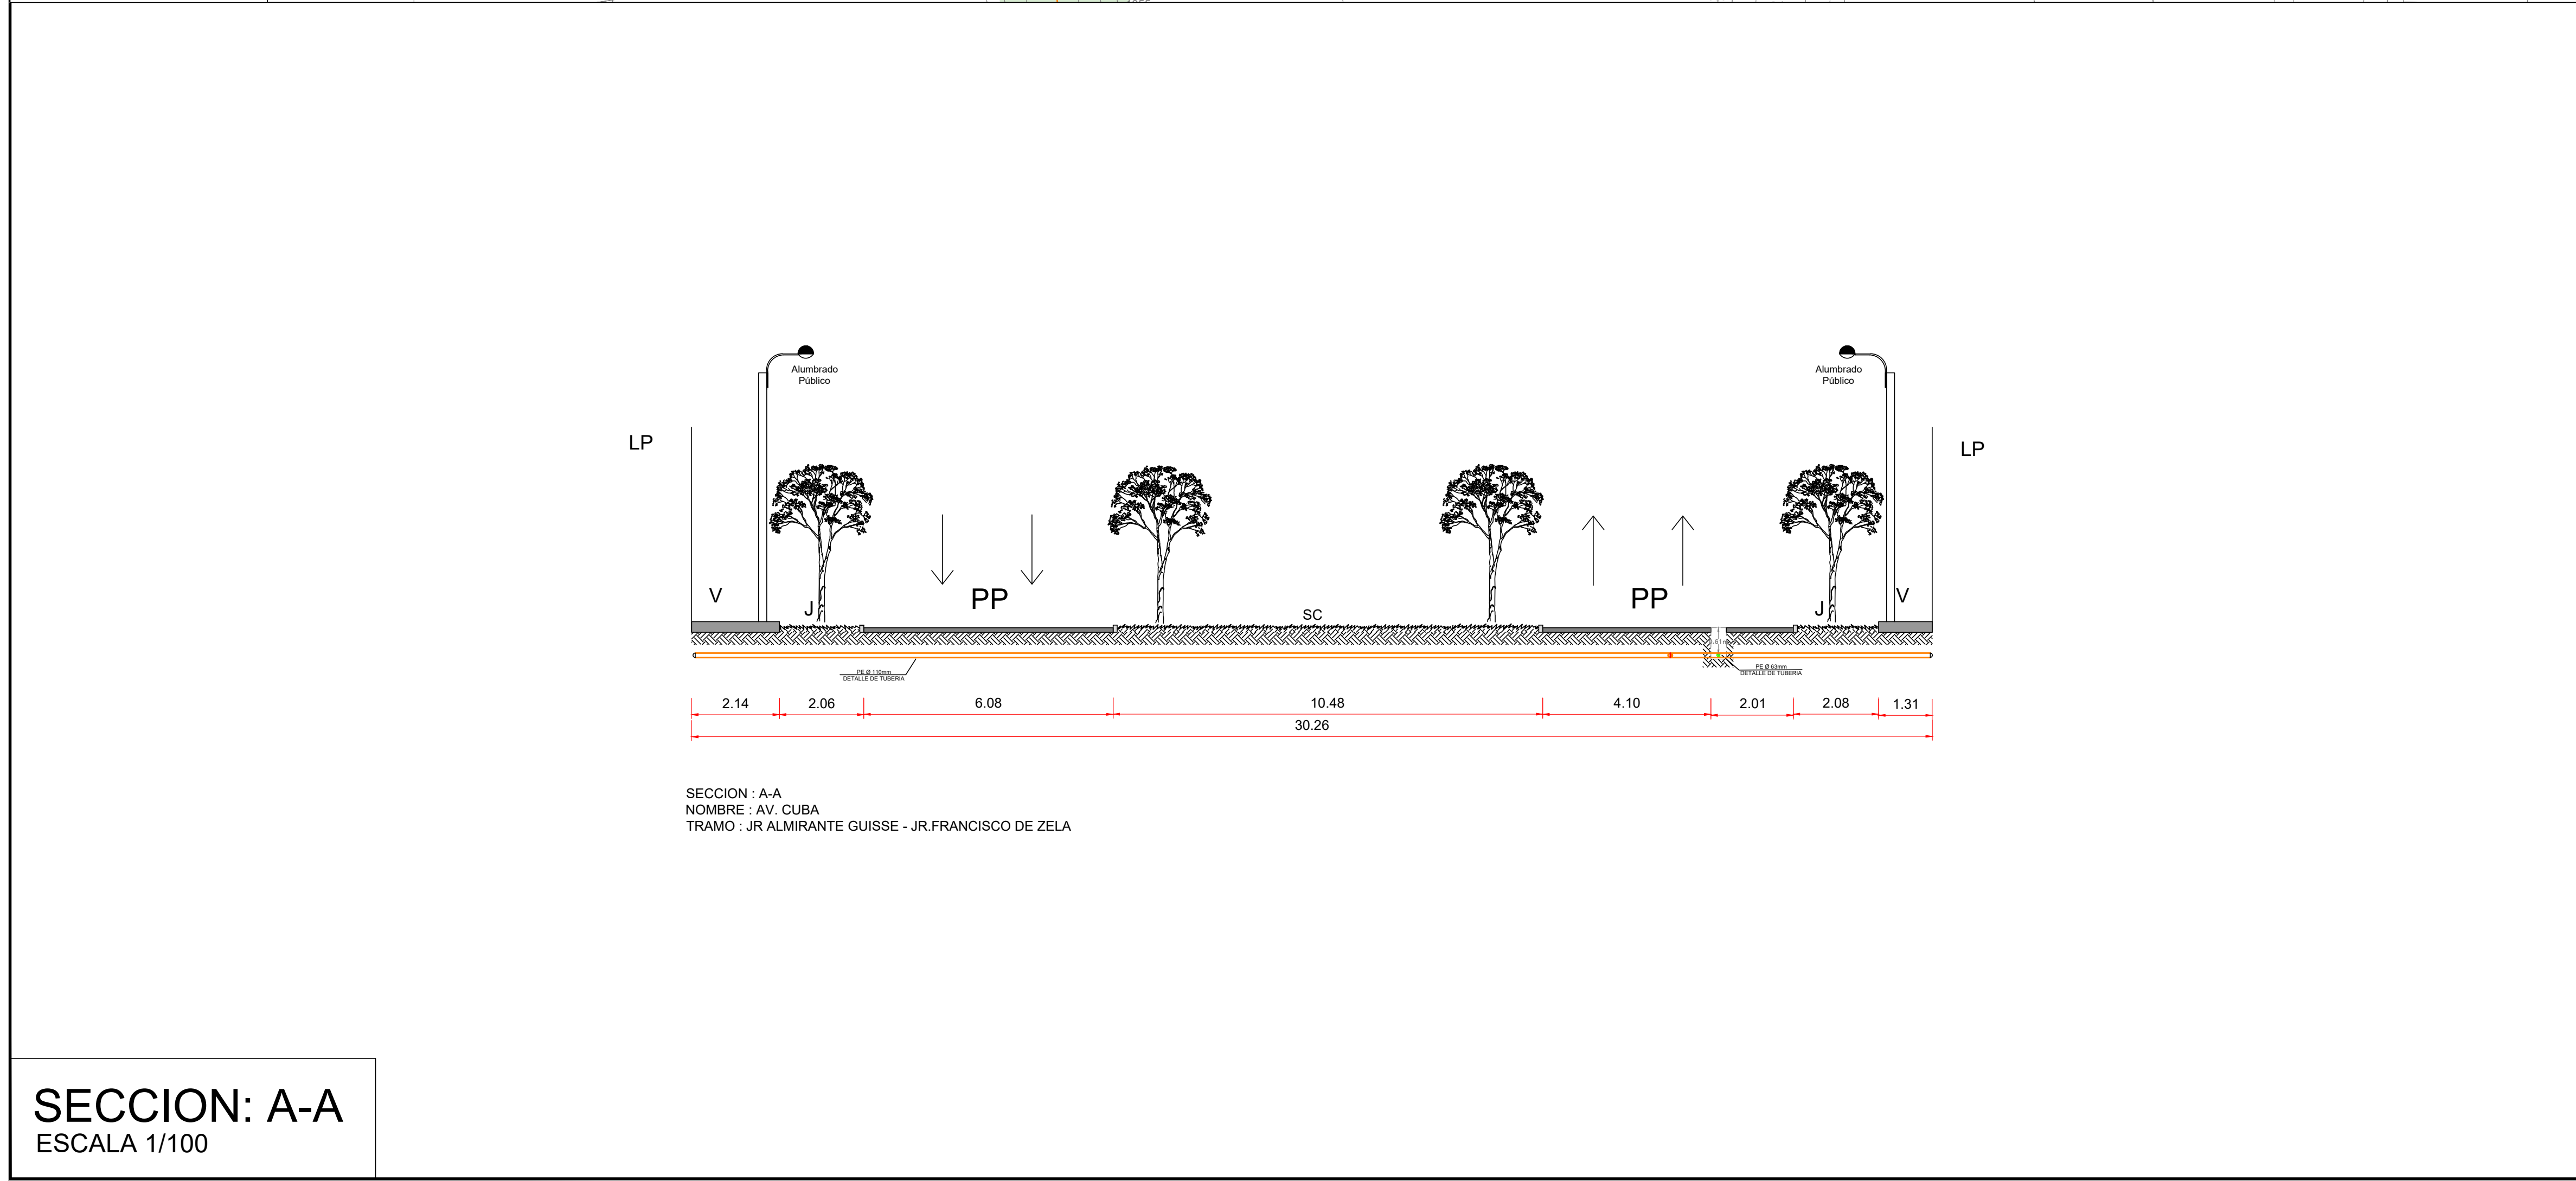


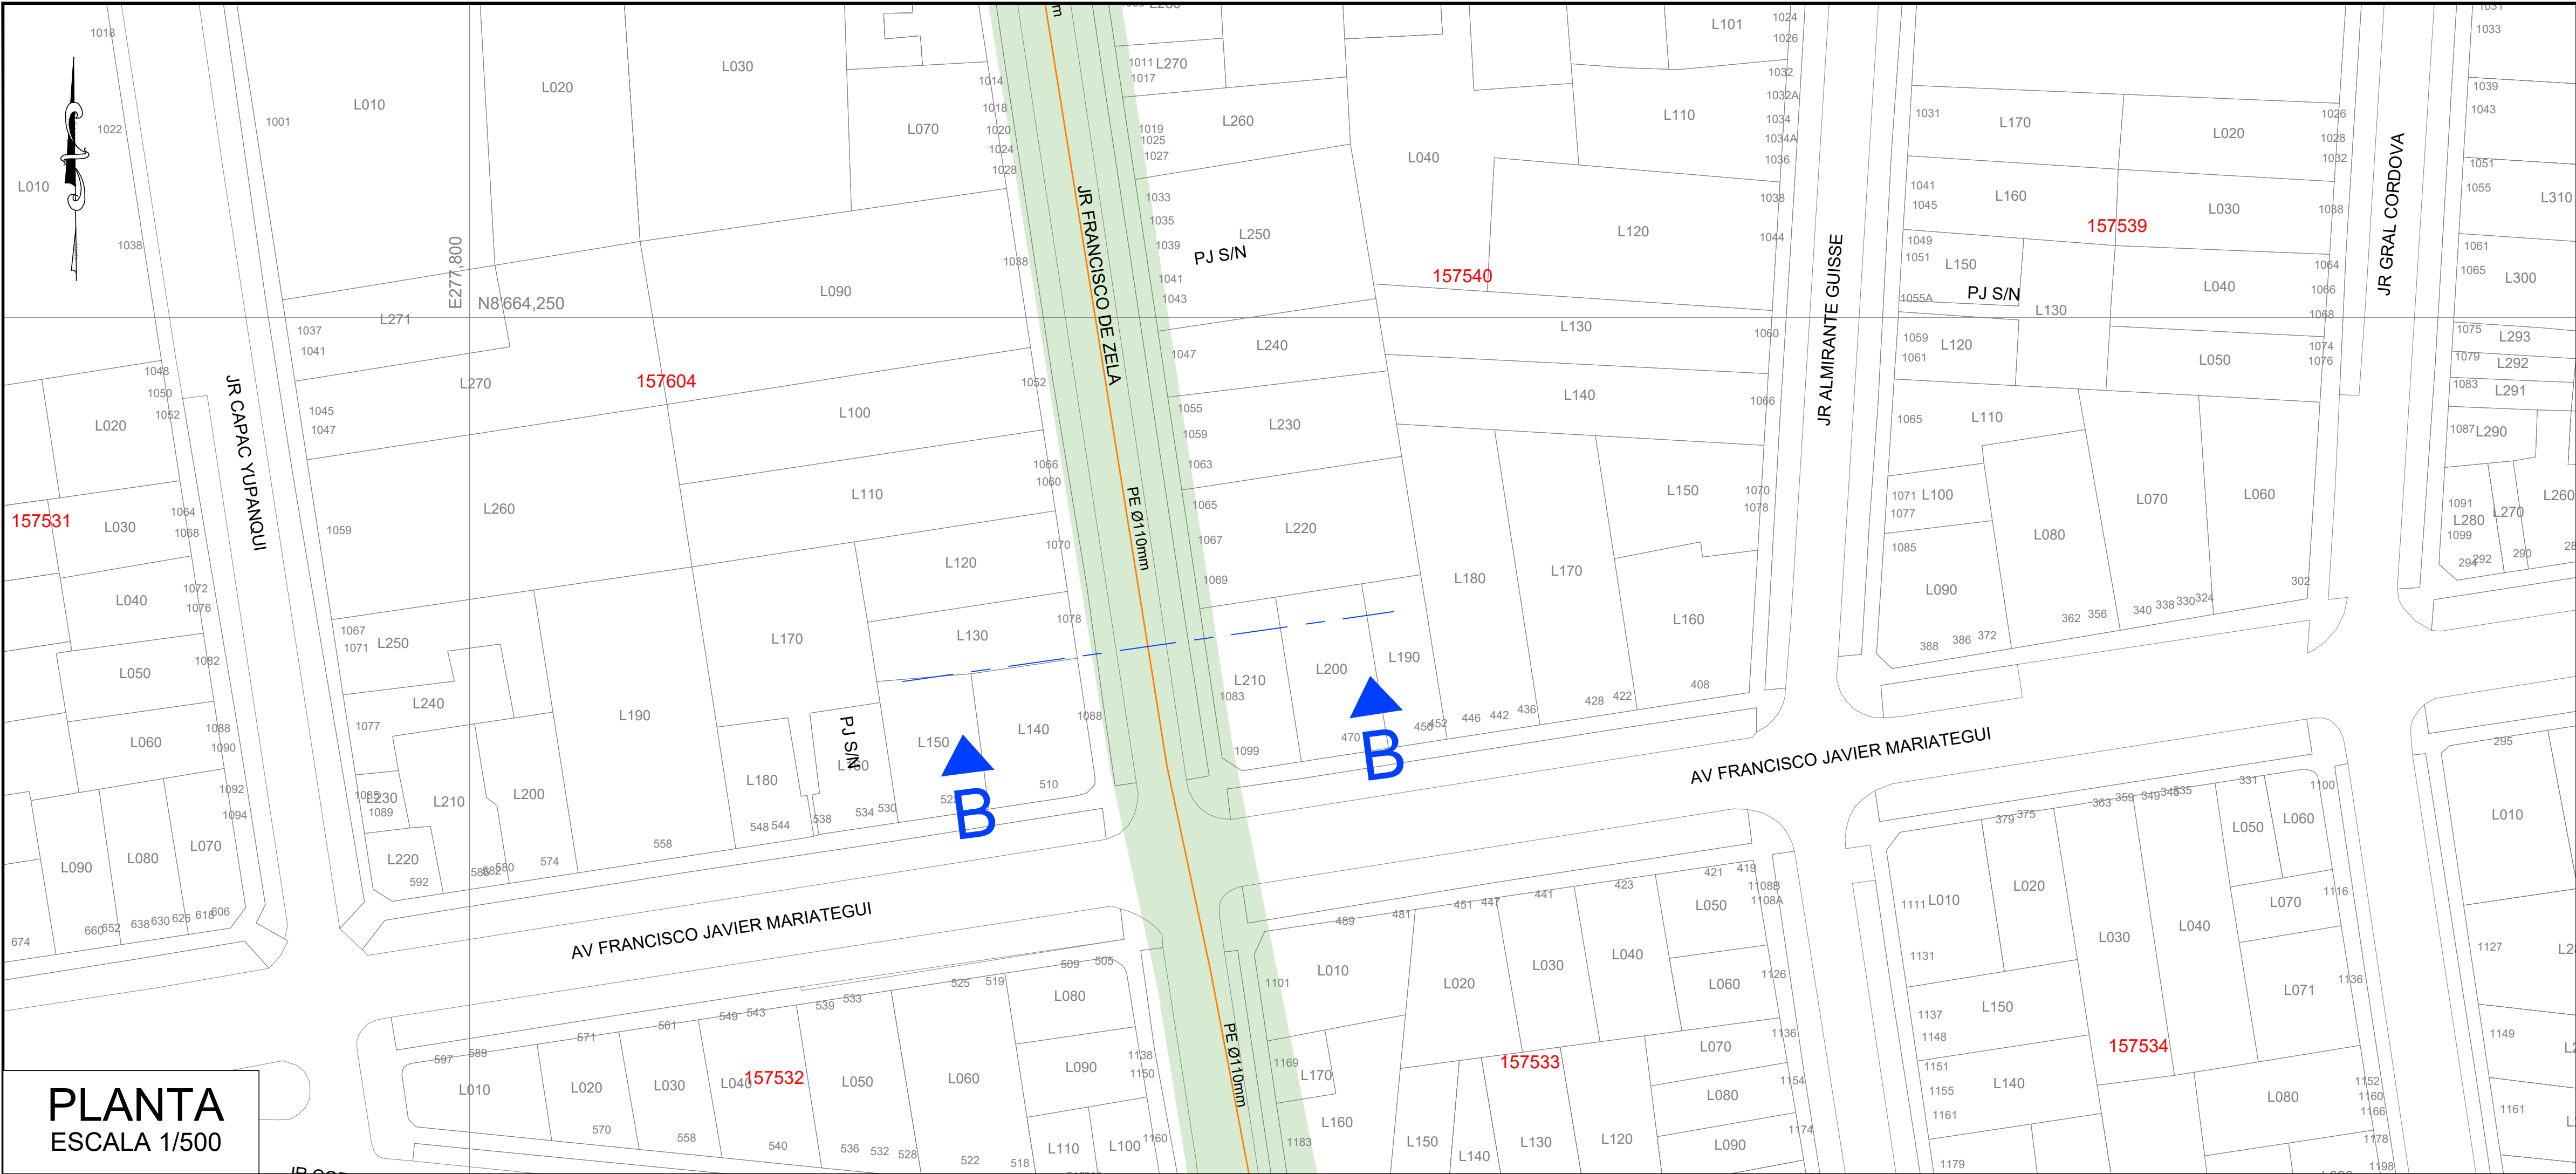

PLANTA
ESCALA 1/500

LP


LP

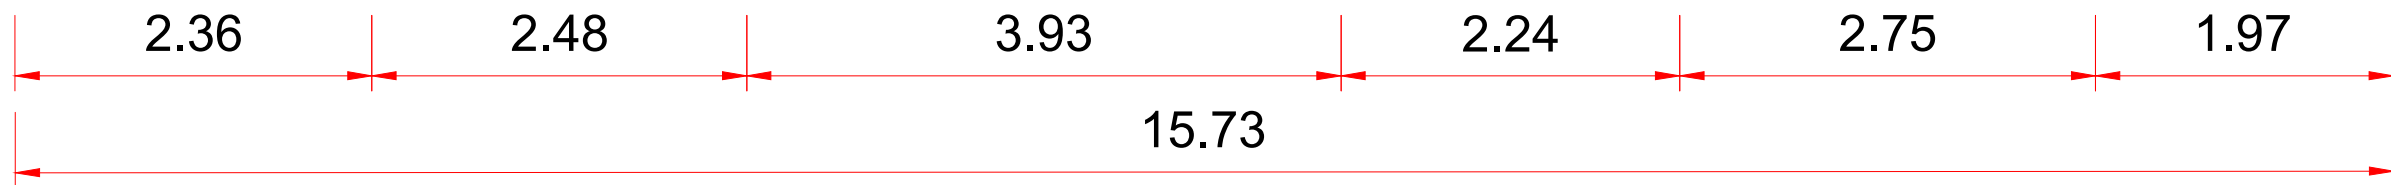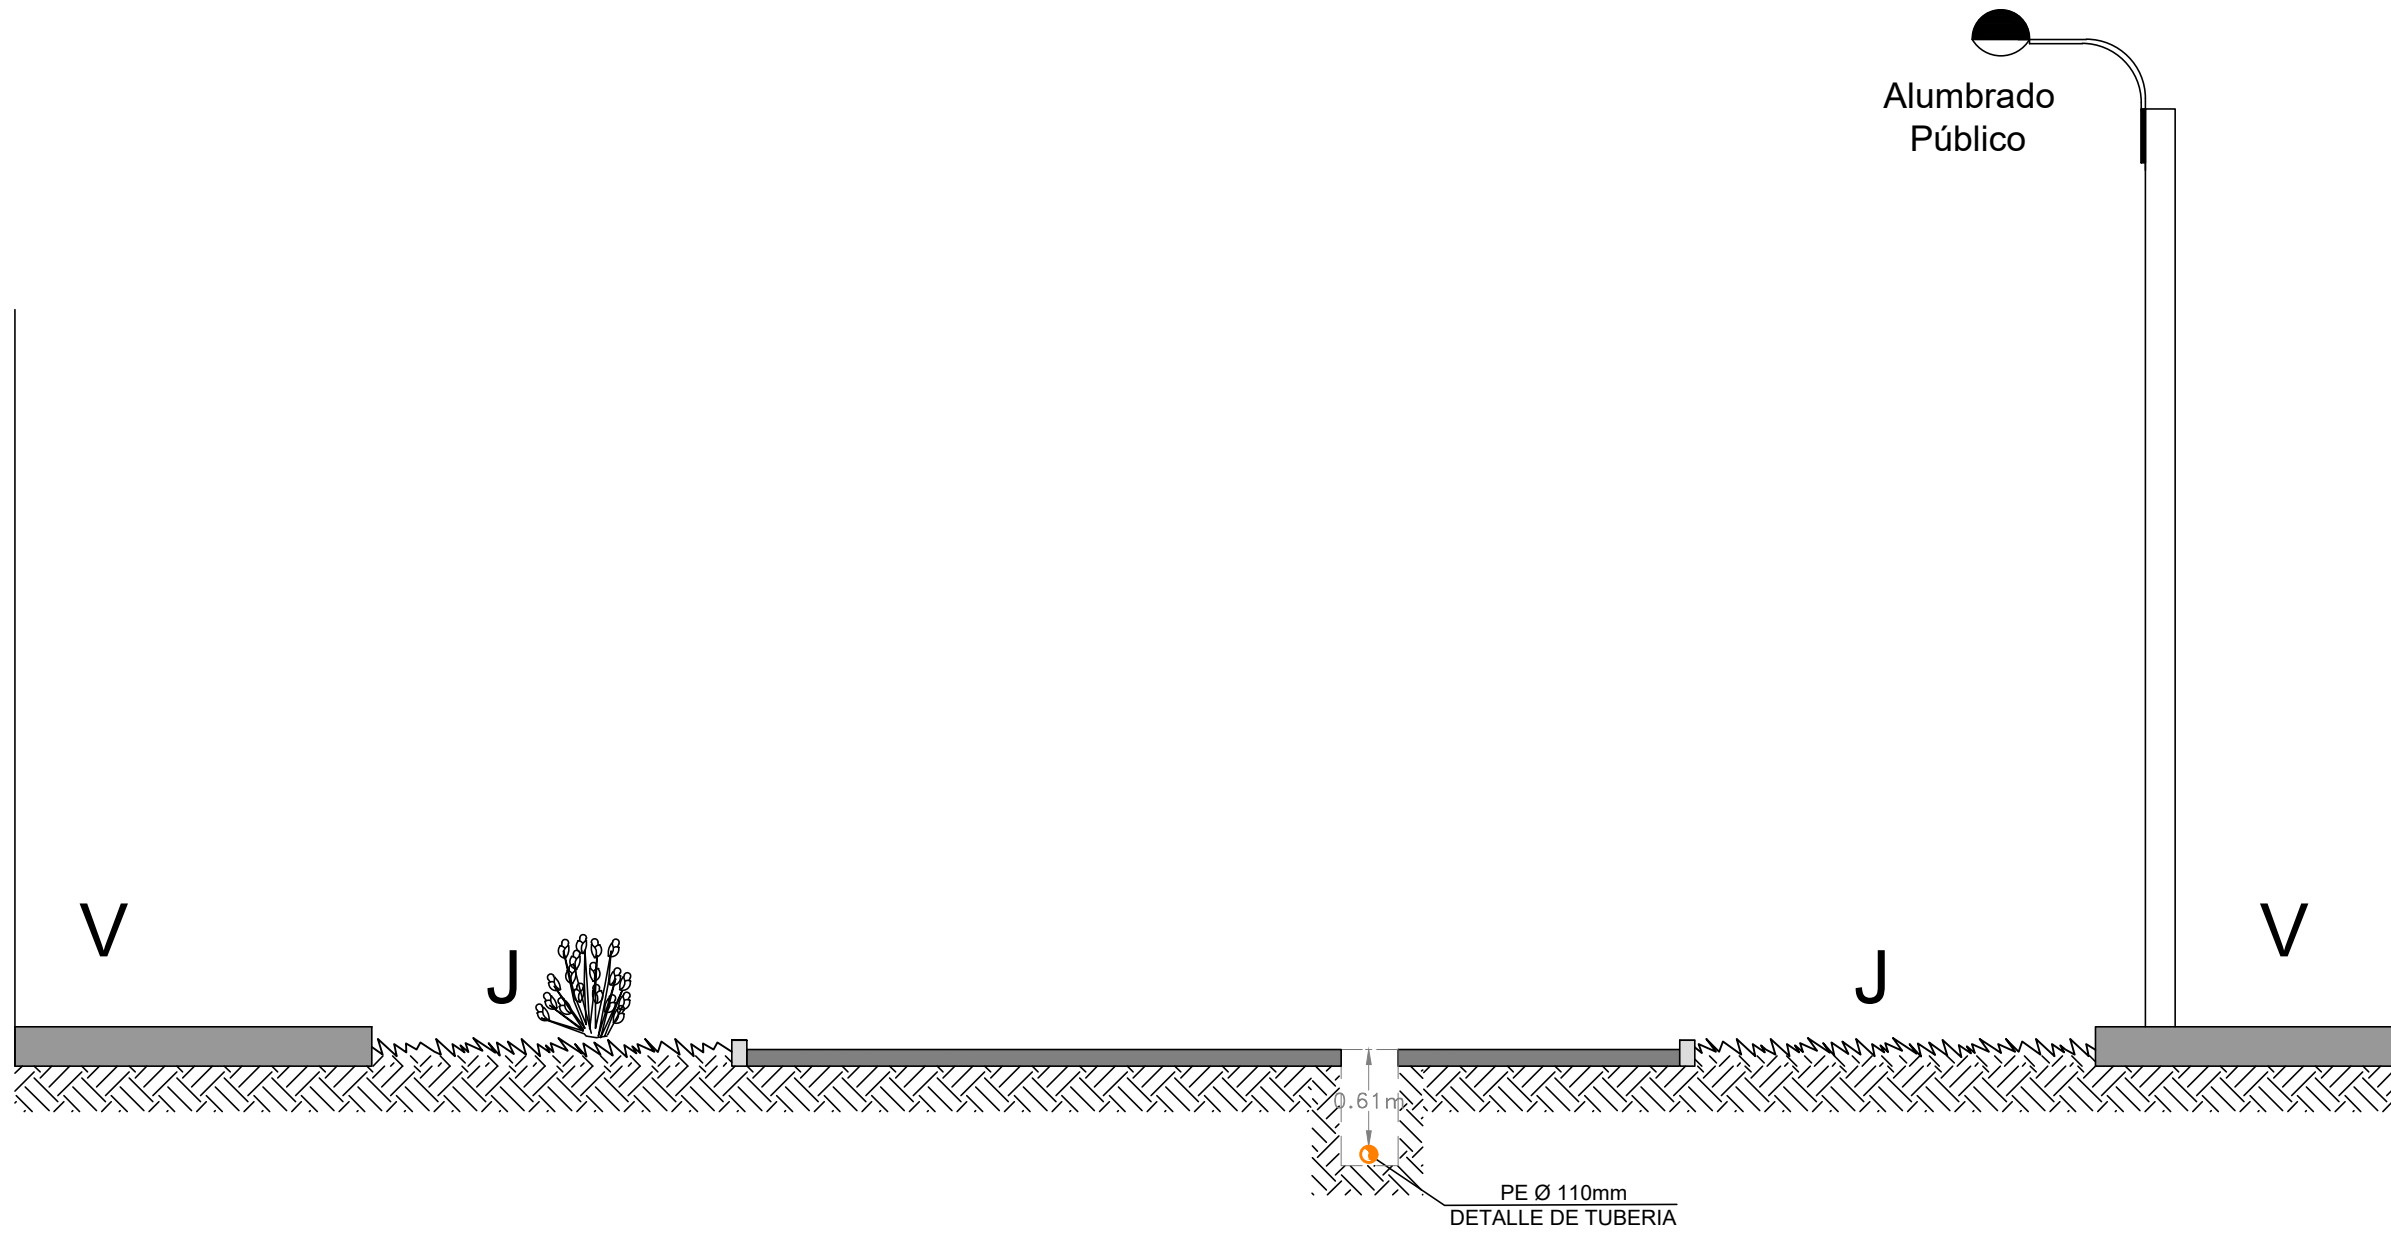

SECCION : B-B
NOMBRE : JR.FRANCISCO DE ZELA
TRAMO : AV CUBA - AV FRANCISCO JAVIER MARIATEGUI

SECCION: B-B
ESCALA 1/50

CROQUIS DE UBICACIÓN CUADRANTE E10

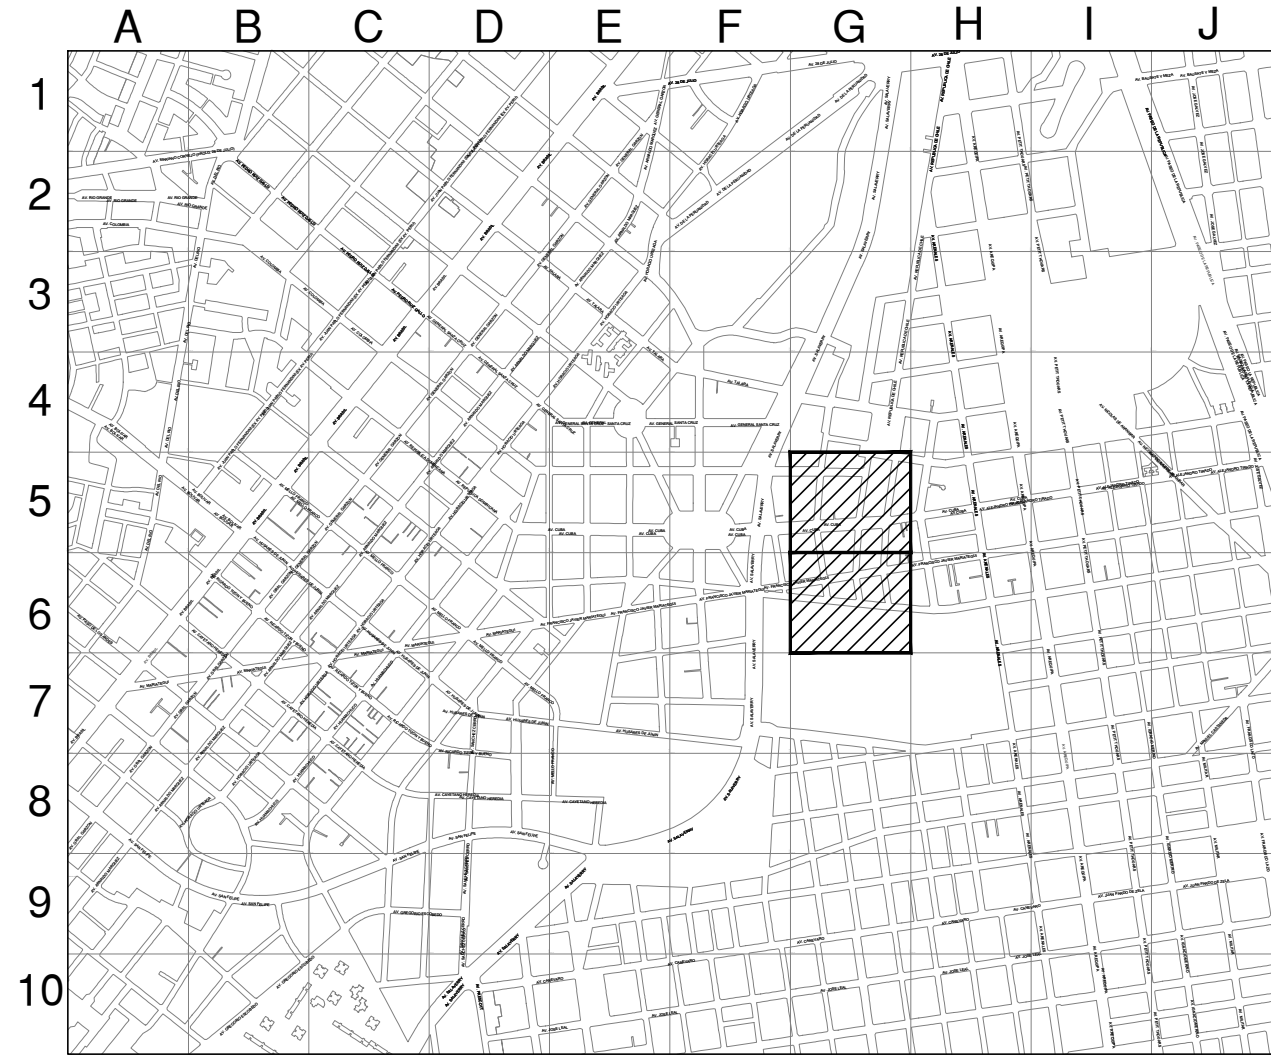

ESCALA GRAFICA
Sistema de Coordenadas: UTM-WGS84
Hemisferio Sur - ZONA 18

SIMBOLOGIA	
Válvula	TEE de Todo Diámetro
Tapón	Conexión con Silleta (TF)
Reducción	Conexión con Tapping Tee (EF)
Transición AC-PE	Conexión sin válvula de exceso de flujo
ERP	Punto de Inicio de Progresiva: 0.00
Triducto	Punto Control Topográfico
Punto de empalme	Punto de salida de cable de detección en acometida
Gabinete	Zona de protección mecánica de la red
	Tramo con tapada diferente a la típica
TIPO DE LINEA	
TUBERÍA PE Ø200mm	PE200
TUBERÍA PE Ø160mm	PE160
TUBERÍA PE Ø110mm	PE110
TUBERÍA PE Ø90mm	PE90
TUBERÍA PE Ø63mm	PE63
TUBERÍA PE Ø32mm	PE32
TUBERÍA PE Ø20mm	PE20
TUBERÍA PE (CON GAS)	PE
	ZONA ARQUEOLOGICA

Distancia mínima a edificaciones consideradas en el trazado : 1m

LEYENDA:	
B = BERMA	R = RAMPA
CV = CICLOVIA	SC = SEPARADOR CENTRAL
E = ESTACIONAMIENTO	SL = SEPARADOR LATERAL
J = JARDIN	T = TALUD
LP = LIMITE DE PROPIEDAD	TP = PISTA EXCLUSIVA DE TRANSPORTE PUBLICO
PP = PISTA PRINCIPAL	V = VEREDA
PS = PISTA SECUNDARIA	VAR = VARIABLE

EDWIN YAIR URIBE SALAZAR
Ingeniero Civil
CIP N° 2514-T

Representante Técnico

A	PLANO PARA PERMISO	03-05-2022	GOM	EUS	EUS
REV.	DESCRIPCION	FECHA	ELABORÓ	REVISÓ	APROBÓ

LISTA DE REVISIONES

	REDES DE DISTRIBUCIÓN DE GAS NATURAL EN LIMA Y CALLAO	
--	--	--

TITULO : PPE-20-0342 Redes de Polietileno - Jesús María
EXT. RED A AV. CUBA 486 JMA
JMA-SECTOR-000200-MALLA-009
Corte B-B

DIBUJO :	G.O.M.	FECHA :	03-05-2022	DISTRITO :	JESUS MARIA	PLANO N° :	PPE-20-0342-00-PM-01	REV. :	A
REVISÓ :	E.U.S.	ESCALA :	S/E	ZONA Y MALLA :	EXT. RED A AV. CUBA 486 JMA SECTOR-000200-MALLA-009				
APROBÓ :	E.U.S.	FILE :	-	REEMPLAZA :	---				



CROQUIS DE UBICACIÓN CUADRANTE E 10

Mapa de ubicación del sector en el Cuadrante E 10, con una escala gráfica de 0m a 1,800m.

Simbología:

- Válvula
- Tapón
- Reducción
- Transición AC-PE
- ERP
- Triducto
- Punto de empalme
- Gabinete
- TEE de Todo Diámetro
- Conexión con Silleta (TF)
- Conexión con Tapping Tee (EF)
- Conexión sin válvula de exceso de flujo
- Punto de Inicio de Progresiva: 0.00
- Punto Control Topográfico
- Punto de salida de cable de detección en acometida
- Zona de protección mecánica de la red
- Tramo con tapada diferente a la típica

TIPO DE LINEA:

- TUBERÍA PE Ø200mm: PE200
- TUBERÍA PE Ø160mm: PE160
- TUBERÍA PE Ø110mm: PE110
- TUBERÍA PE Ø90mm: PE90
- TUBERÍA PE Ø63mm: PE63
- TUBERÍA PE Ø32mm: PE32
- TUBERÍA PE Ø20mm: PE20
- TUBERÍA PE (CON GAS): PE

ZONA ARQUEOLOGICA:

Distancia mínima a edificaciones consideradas en el trazado: 1m

METRADO DE REPOSICIÓN	
REPOSICIÓN	METRAJE (m2)
PISTAS	250.92
VEREDAS	---
JARDINES	---
OTROS ELEMENTOS	---
TOTAL:	250.92

SECTOR CONSIDERADO PARA REPOSICIÓN

Representante Técnico: EDWIN YAJIR URIBE SALAZAR, Ingeniero Civil, CIP N° 2514-T

REV.	PLANO PARA PERMISO	FECHA	ELABORÓ	REVISÓ	APROBO
A	PLANO PARA PERMISO	03-05-2022	GOM	EUS	EUS

LISTA DE REVISIONES


Cálidda REDES DE DISTRIBUCIÓN DE GAS NATURAL EN LIMA Y CALLAO **CR** CONSTRUIREMOS S.A.C.

TÍTULO: PPE-20-0342 Redes de Polietileno - Jesús María
EXT. RED A AV. CUBA 486 JMA
JMA-SECTOR-000200-MALLA-009
Plano de Reposición de Pavimento y Pintado de Señalización

DIBUJO:	FECHA:	DISTRITO:	PLANO N°:	REV.:
G.O.M.	03-05-2022	JESÚS MARÍA		
REVISÓ:	ESCALA:	ZONA Y MALLA		
E.U.S.	S/E	EXT. RED A AV. CUBA 486 JMA		
APROBO:	FILE:	REEMPLAZA:		
E.U.S.	-	---		

REPOSICIÓN DE PAVIMENTO Y PINTADO DE SEÑALIZACIÓN

PPE-20-0342-00-PM-01

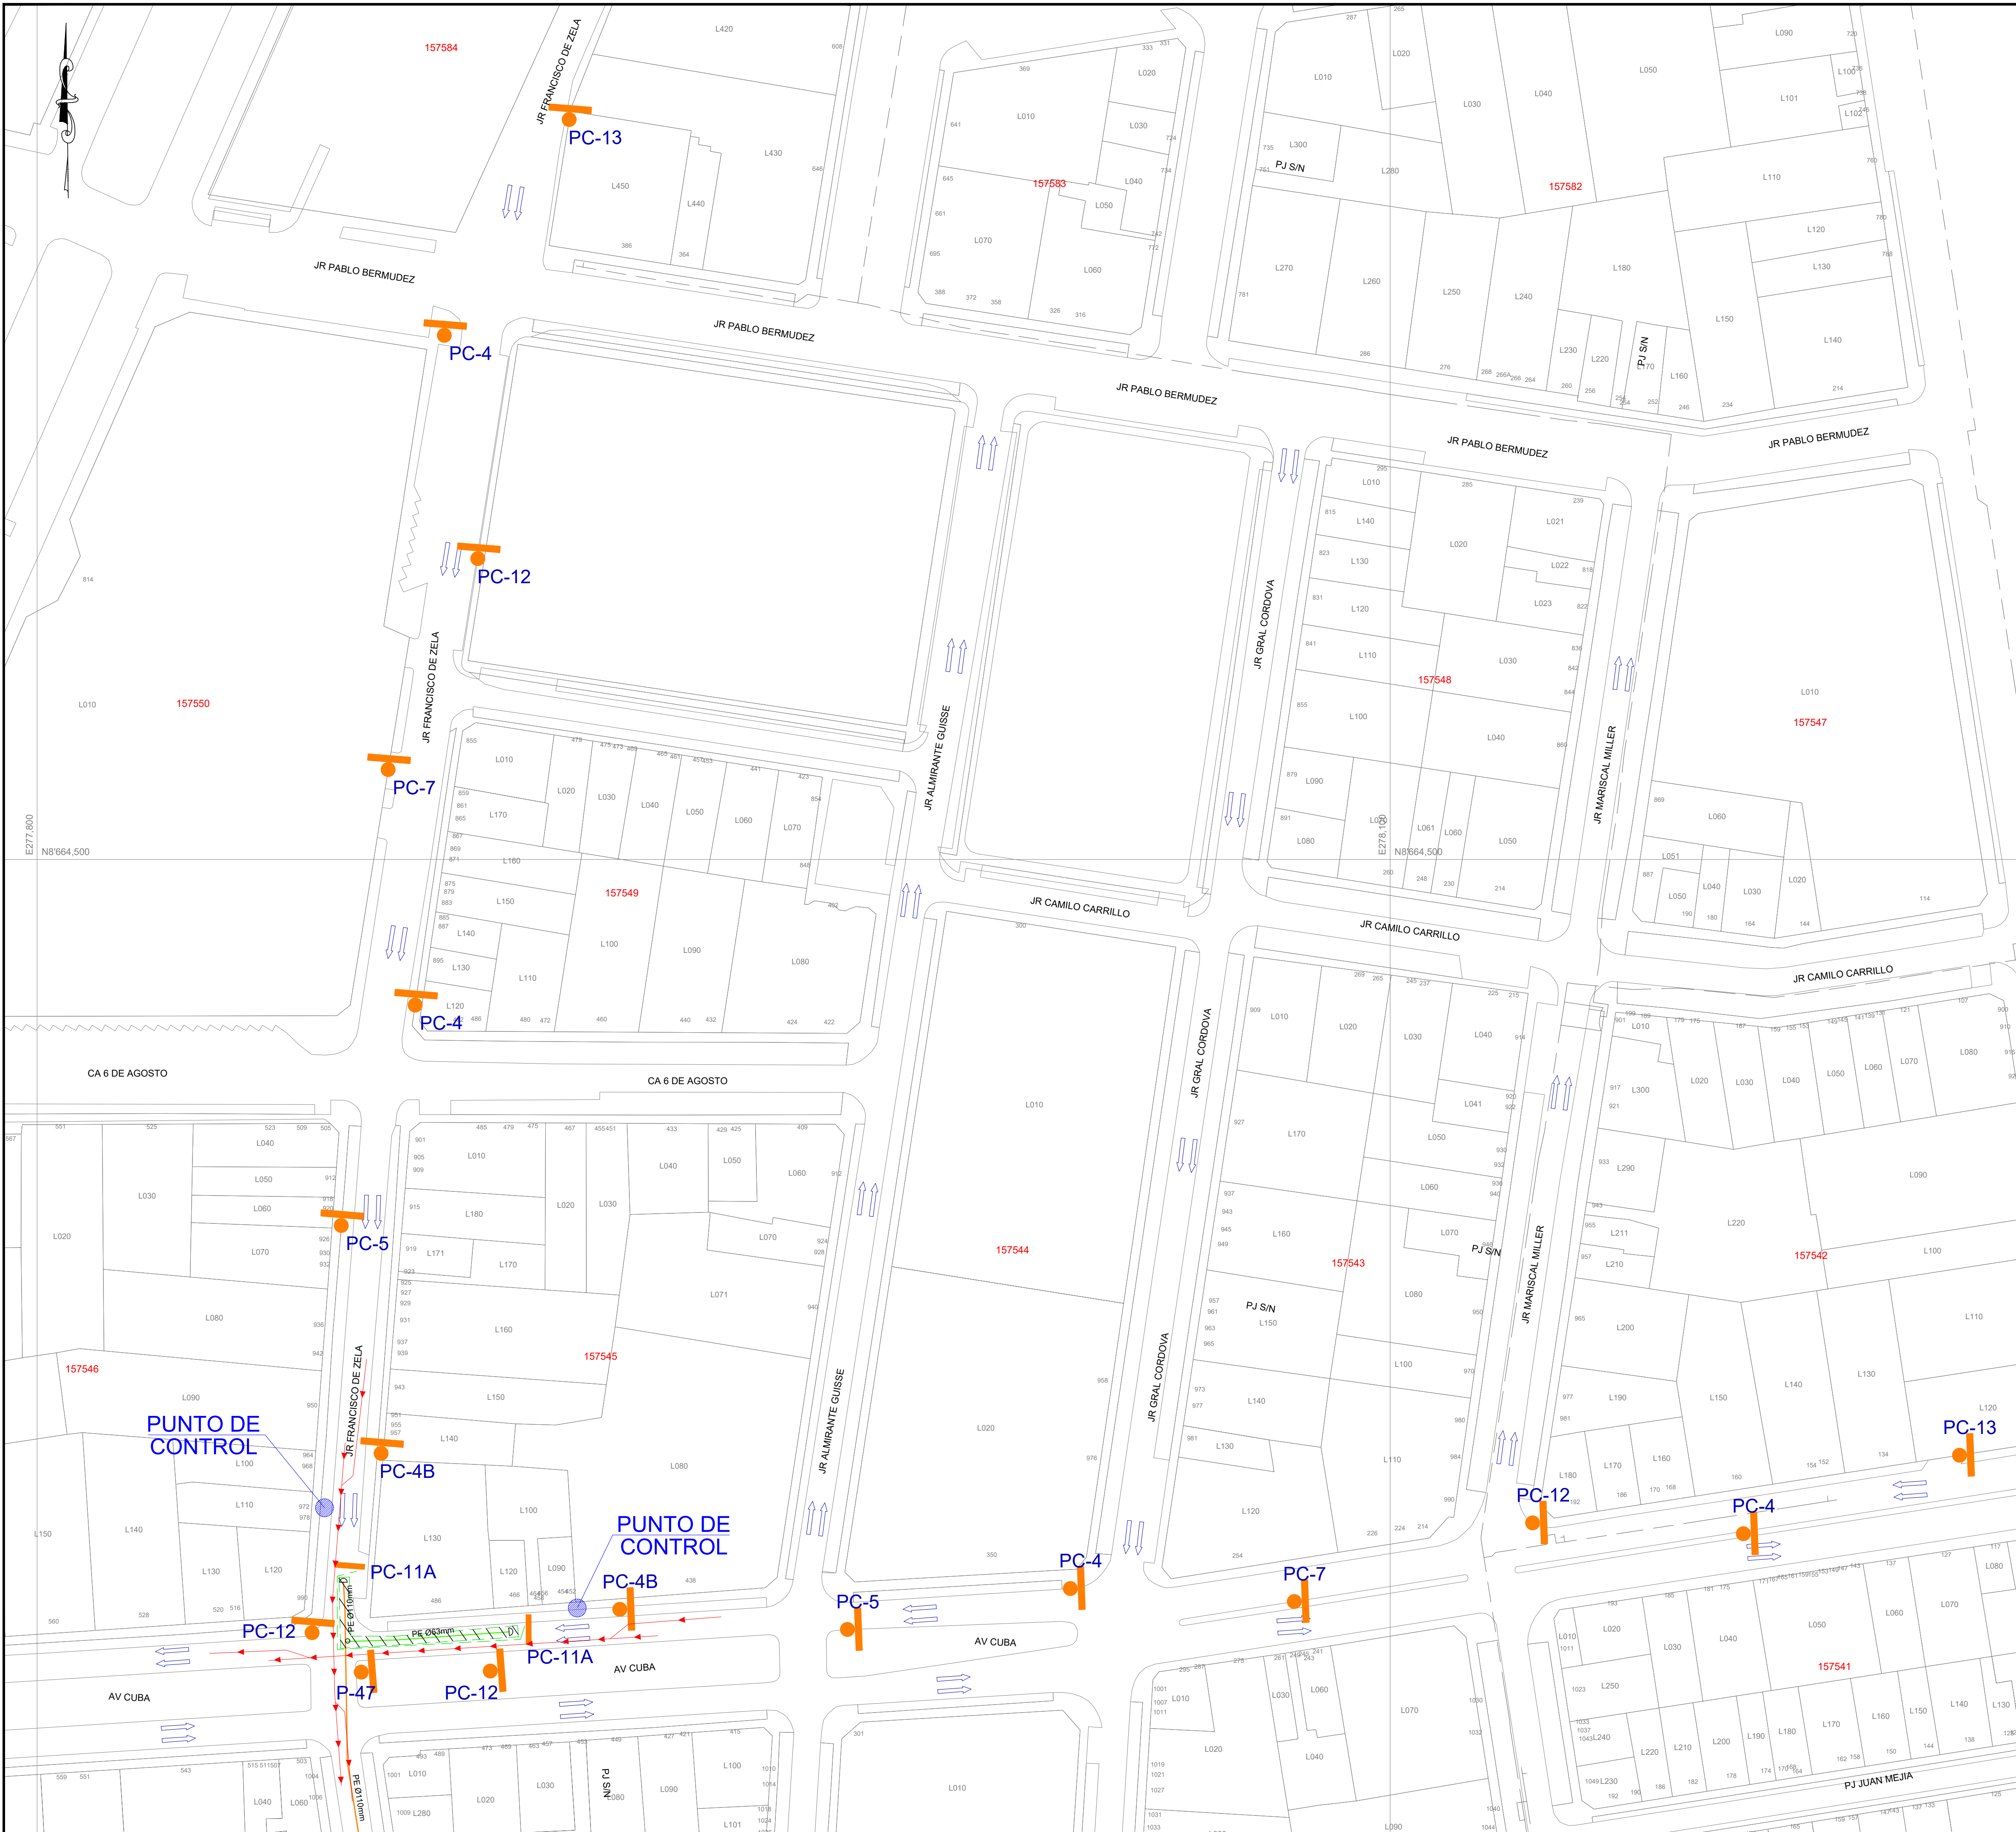

CROQUIS DE UBICACIÓN

CUADRANTE E10

A	B	C	D	E	F	G	H	I	J
1									
2									
3									
4									
5									
6									
7									
8									
9									
10									

0m1,800m

ESCALA GRAFICA

Sistema de Coordenadas: UTM-WGS84

Hemisferio Sur - ZONA 18

SIMBOLOGIA

Válvula		TEE de Todo Diametro	
Tapón		Conexión con Silleta (TF)	
Reducción		Conexión con Tapping Tee (EF)	
Transición AC-PE		Conexión sin válvula de exceso de flujo	
ERP		Punto de Inicio de Progresiva: 0.00	
Triducto		Punto Control Topográfico	
Punto de empalme		Punto de salida de cable de detección en acometido	
Gabinete		Zona de protección mecánica de la red	
		Tramo con tapoda diferente a la típica	

TIPO DE LINEA

TUBERÍA PE ø200mm	PE200
TUBERÍA PE ø160mm	PE160
TUBERÍA PE ø110mm	PE110
TUBERÍA PE ø90mm	PE90
TUBERÍA PE ø63mm	PE63
TUBERÍA PE ø32mm	PE32
TUBERÍA PE ø20mm	PE20
TUBERÍA PE (CON GAS)	PE

ZONA ARQUEOLOGICA

Distancia mínima a edificaciones consideradas en el trazado : 1m

LEYENDA

SEÑAL DE OBRA CON POSTE	ZONA DE TRABAJO
CONOS Y MALLAS	SENTIDO DE TRANSITO
CONTROL POLICIAL	

AV. XXXX CLAUSURADA

USAR VÍAS ALTERNAS

PC-1

CALLE CLAUSURADA

USAR SOLO ACCESO A PROPIETARIOS

PC-2

AV. XXXX

PC-3

AV. XXXX

PC-4

TRANSITO RESTRICTO

PC-5

INICIO VIA

PC-6

FIN VIA

PC-7

INICIO VIA

PC-8

FIN VIA

PC-501

INICIO VIA

PC-502

</



CROQUIS DE UBICACIÓN

CUADRANTE E10

A	B	C	D	E	F	G	H	I	J
1									
2									
3									
4									
5									
6									
7									
8									
9									
10									

0km. 1,500m

Sistema de Coordenadas: UTM-WGS84
Hemisferio Sur - ZONA 18

SIMBOLOGIA

Válvula		Conexión con Silleta (TF)	
Tapón		Conexión con Tapping Tee (EF)	
Reducción		Conexión sin válvula de exceso de flujo	
Transición AC-PE		Punto de Inicio de Progresiva: 0.00	
ERP		Punto Control Topográfico	
Triducto		Punto de salida de cable de detección en acometido	
Punto de empalme		Zona de protección mecánica de la red	
Gabinete		Tramo con topada diferente a la típica	

TIPO DE LINEA

TUBERÍA PE Ø200mm	PE200
TUBERÍA PE Ø160mm	PE160
TUBERÍA PE Ø110mm	PE110
TUBERÍA PE Ø90mm	PE90
TUBERÍA PE Ø63mm	PE63
TUBERÍA PE Ø32mm	PE32
TUBERÍA PE Ø20mm	PE20
TUBERÍA PE (CON GAS)	PE

ZONA ARQUEOLÓGICA

Distancia mínima a edificaciones consideradas en el trazado : 1m

LEYENDA

	SEÑAL DE OBRA CON POSTE		ZONA DE TRABAJO
	CONOS Y MALLAS		SENTIDO DE TRÁNSITO
	CONTROL POLICIAL		

PC-1	PC-2	PC-3	PC-4	PC-5	PC-6	PC-7	PC-8	PC-9	PC-10	PC-11

PC-12	PC-13	PC-14	PC-15	PC-16	PC-17	PC-18	PC-19	PC-20	PC-21	PC-22

Representante Técnico

A	PLANO PARA PERMISO	03-05-2022	GOM	EUS	EUS
REV.	DESCRIPCION	FECHA	ELABORÓ	REVISO	APROBO

LISTA DE REVISIONES

	REDES DE DISTRIBUCIÓN DE GAS NATURAL EN LIMA Y CALLAO	
--	---	--

TÍTULO : PPE-20-0342 Redes de Polietileno - Jesús María
EXT. RED A AV. CUBA 486 JMA
JMA-SECTOR-000200-MALLA-009
Plano de Señalización (03 de 03)

DIBUJO : G.O.M.	FECHA : 03-05-2022	DISTRITO : JESUS MARIA	PLANO N° :	REV. :
REVISO : E.U.S.	ESCALA : S/E	ZONA Y MALLA : EXT. RED A AV. CUBA 486 JMA SECTOR 000200-MALLA-009		
APROBO : E.U.S.	FILE :	REEMPLAZA :	PPE-20-0342-00-PM-01	A

★2022



MUNICIPALIDAD DE JESUS MARIA
Sub Gerencia de Atención al Ciudadano, Gestión
Documental y Archivo

EXPEDIENTE N° 2022-09199

Fecha : 18/05/2022 Folios : 30
Administrado : GAS NATURAL DE LIMA Y CALLAO S.A. -CALIDDA
Domicilio : CA. MORELLI - LA RAMBLA Nro. 150 Int. TORRE 2 C.C. -
SAN BORJA

Proced.: 014 AUTORIZACIÓN EN ÁREA DE USO PÚBLICO PARA

LA REPARACIÓN DEL SERVICIO DE GAS NATURAL AL CIUDADANO
7.- La emisión de Obras Públicas y Mantenimiento Urbano
LA RESEPCIÓN DEL DOCUMENTO NO
SIGNIFICA LA ACEPTACIÓN DEL MISMO

CÓDIGO DEL PROYECTO: PPE-20-0342

Lima, 9



18 MAYO 2022

Usuario: ADELCASTILLO
Hora: 11:03

Señores

MUNICIPALIDAD DISTRITAL DE JESUS MARIA
GERENCIA DE DESARROLLO URBANO

Hora: 11:03 am
Firma: [Firma]

Presente. -

Asunto: Solicita autorización para la ejecución de obras del proyecto "EXT RED A AV. CUBA 486 JMA - SECTOR 000200 MALLA 009"

Radicado: R2022-024217

De nuestra consideración:

Gas Natural de Lima y Callao S.A. - Cálidda, identificada con RUC N° 20503758114, debidamente representada por su apoderado el Señor Roberto Franco Gianoli Hanke, Identificado con DNI N° 10609610, ante usted respetuosamente, nos presentamos y decimos:

Que, en el marco del proyecto de masificación del servicio público de gas natural promovido por el Gobierno Central (Proyecto Camisea), venimos a solicitar autorización para la ejecución de obras del proyecto denominado "EXT RED A AV. CUBA 486 JMA - SECTOR 000200 MALLA 009", ubicado en el distrito de Jesús María, tal como se señala en los planos de ubicación y la memoria descriptiva que se adjuntan.

Conforme a lo señalado en el Art. 81 de Decreto Supremo N° 042-99-EM (Reglamento de Distribución de Gas Natural por Red de Ductos), el concesionario de distribución podrá abrir los pavimentos, calzadas y aceras de las vías públicas que se encuentren dentro del área de concesión, previa notificación a la Municipalidad respectiva, quedando obligado a efectuar la reparación que sea menester dentro del plazo otorgado por dicha Municipalidad.

El estudio de Impacto Ambiental del mencionado proyecto ha sido aprobado mediante R.D N°0116-2004-MEM/AAM de fecha 13 de agosto del 2004, expedida por la Dirección General de Asuntos Ambientales del Ministerio de Energía y Minas.

En virtud de lo antes expuesto, y de conformidad con lo establecido en el Texto Único de Procedimientos Administrativos de la Municipalidad, adjuntamos la siguiente documentación:

1. Plano de Ubicación
2. Planos de planta y perfil
3. Memoria Descriptiva y Especificaciones Técnicas
4. Cronograma de Obra

CÁLIDDA
E. Morelli 150
C.C. La Rambla Torre 2
Teléfono: (01) 840-7500
San Borja, Lima, Perú





Por su parte, informamos la contratación de la empresa **CONSTRUREDES SAC** identificada con RUC N° 20518509391 para la elaboración de dichos trabajos contando como responsable por parte de la empresa contratista con el Ingeniero Edwin Yair Uribe Salazar, con registro del Colegio de Ingenieros N° 238838; asimismo, nuestra representada designa como persona responsable al Ingeniero Leyla G. Eugenio Sarmiento, con Registro del Colegio de Ingenieros N° 150305.

De conformidad con lo dispuesto en el artículo 126° del Texto Único Ordenado de la Ley N° 27444- Ley del Procedimiento Administrativo General, otorgamos poder general para efectos de la tramitación ordinaria de este procedimiento al Señor **EDER MERA LEON** con DNI N° 10214048 Y/O el Sr. **ROBERT VALVERDE ALVARADO** con DNI N° 41195791, a fin de que, en nombre y representación de nuestra empresa, pueda realizar las gestiones correspondientes hasta la finalización del proyecto.

Asimismo, señalamos que de acuerdo con el numeral 20.4 del artículo 20° del TUO de la Ley N° 27444, vuestro despacho nos podrá notificar a los siguientes correos electrónicos:

- casilla.electronica@proveedores.calidda.com.pe
- Gestion.Permisos@calidda.com.pe
- emera@meraasesores.com

POR LO EXPUESTO

Presentamos la presente comunicación para los fines pertinentes y en el marco de la normativa aplicable.

Atentamente,

Firmado Digitalmente por:
**ROBERTO FRANCO GIANOLI
HANKE**
Fecha: 09/05/2022 16:28:18

Roberto Franco Gianoli Hanke
Sub Gerente Legal

