


★2022-112905★

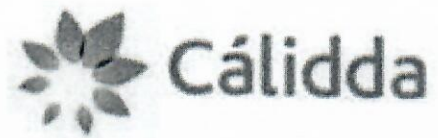

CÓDIGO DEL PROYECTO: PPE-18-1312,  
(1309-1311)

Lima, 1 de Junio de 2022

Señores  
**MUNICIPALIDAD METROPOLITANA DE LIMA**  
**GERENCIA DE DESARROLLO URBANO**  
Presente. -

Asunto: Solicita autorización para la ejecución de obras del proyecto "LVI - SECTOR 002000 MALLA 000 - SECTOR 001900 MALLA 007-009"

Radicado : R2022-027544

De nuestra consideración:

**Gas Natural de Lima y Callao S.A. - Cálidda**, identificada con RUC N° 20503758114, debidamente representada por su apoderado el Señor Roberto Franco Gianoli Hanke, Identificado con DNI N° 10609610, con poderes inscritos en la partida electrónica N° 11352499 del Registro de Personas Jurídicas de la Oficina Registral de Lima, ante usted respetuosamente, nos presentamos y decimos::

Que, en el marco del proyecto de masificación del servicio público de gas natural promovido por el Gobierno Central (Proyecto Camisea), venimos a solicitar autorización para la ejecución de obras del proyecto denominado "**LVI - SECTOR 002000 MALLA 000 - SECTOR 001900 MALLA 007-009** ubicado en el distrito de La Victoria, tal como se señala en los planos de ubicación y la memoria descriptiva que se adjuntan, las cuales se ejecutarán en las siguientes direcciones:

- Av Nicolas Arriola (Ns) Desde Av San Eugenio Hasta Ca Jose De Rivadeneyra
- Av Nicolas Arriola (Ns) Desde Ca Jose De Rivadeneyra Hasta Ca Luis Espejo
- Av Canada (Oe) Desde Av Santa Catalina Hasta Av Nicolas Arriola
- Av Nicolas Arriola (Ns) Desde Ca Luis Espejo Hasta Av Canada

Conforme a lo señalado en el Art. 81 de Decreto Supremo N° 042-99-EM (Reglamento de Distribución de Gas Natural por Red de Ductos), el concesionario de distribución podrá abrir los pavimentos, calzadas y aceras de las vías públicas que se encuentren dentro del área de concesión, previa notificación ac la Municipalidad respectiva, quedando obligado a efectuar la reparación que sea menester dentro del plazo otorgado por dicha Municipalidad.

El estudio de Impacto Ambiental del mencionado proyecto ha sido aprobado mediante R.D N°0116-2004-MEM/AAM de fecha 13 de agosto del 2004, expedida por la Dirección General de Asuntos Ambientales del Ministerio de Energía y Minas.

En virtud de lo antes expuesto, y de conformidad con lo establecido en el Texto Único de Procedimientos Administrativos de la Municipalidad, adjuntamos la siguiente documentación:

1. Plano de Ubicación
2. Planos de planta y perfil
3. Memoria Descriptiva y Especificaciones Técnicas
4. Cronograma de Obra

CÁLIDDA  
C. Morelli 157  
C.C. La Reina  
Teléfono: (011) 611-1500  
San Borja



N°: 2022-0090256

Remitente:  
GAS NATURAL DE LIMA Y CALLAO S.A. -  
RUC: 20503758114

Recibido: 07/06/2022 - 09:39

N° de Folios: 32

Registrado YNGA YZQUIERDO

Consultas: [www.munlima.gob.pe](http://www.munlima.gob.pe)  
Teléfonos: (51) 1 - 632 - 1300

Nota: La recepción NO da conformidad al contenido.



Por su parte, informamos la contratación de la empresa **P.A PERU SAC**, empresa identificada con RUC. N° 20549011196, para la elaboración de dichos trabajos contando como responsable por parte de la empresa contratista con la Ingeniera Diana Cayo Rivas, con registro del Colegio de Ingenieros N°122261; asimismo, nuestra representada designa como persona responsable al Ingeniero Leyla G. Eugenio Sarmiento, con Registro del Colegio de Ingenieros N° 150305.

De conformidad con lo dispuesto en el artículo 126° del Texto Único Ordenado de la Ley N° 27444- Ley del Procedimiento Administrativo General, otorgamos poder general para efectos de la tramitación ordinaria de éste procedimiento al Señor **EDER MERA LEON** con DNI N° 10214048 Y/O el Sr. **ROBERT VALVERDE ALVARADO** con DNI N° 41195791, a fin que en nombre y representación de nuestra empresa, pueda revisar el expediente, realizar las gestiones necesarias orientadas a la obtención de los permisos y en su oportunidad proceder al recojo de la autorización que corresponda.

**POR TANTO:**


A usted señor Gerente, mucho agradeceremos se sirva disponer lo necesario a efecto se nos proporcione la autorización solicitada, por corresponder a derecho.

Atentamente,

Firmado Digitalmente por:  
**ROBERTO FRANCO GIANOLI  
HANKE**  
Fecha: 03/06/2022 10:46:28

**Roberto Franco Gianoli Hanke**  
**Sub Gerente Legal**



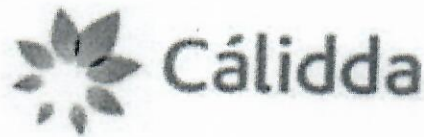

Expediente N°: 0028703-2022

07/06/2022 - 10:35:00



Nota : La recepción no da conformidad al

Teléfono: 510-2070 Anexo: 1000

Visítanos : web.munilavictoria.gob.pe

Municipalidad Distrital de la Victoria

CÓDIGO DEL PROYECTO: PPE-18-1312,  
(1309-1311)



- DE LA VICTORIA  
- O URBANO

Firma: .....

zación para la ejecución de obras del proyecto "LVI - SECTOR 002000  
MALLA 000 - SECTOR 001900 MALLA 007-009"

Radicado : R2022-027544

De nuestra consideración:

**Gas Natural de Lima y Callao S.A. - Cálidda**, identificada con RUC N° 20503758114, debidamente representada por su apoderado el Señor Roberto Franco Gianoli Hanke, Identificado con DNI N° 10609610, con poderes inscritos en la partida electrónica N° 11352499 del Registro de Personas Jurídicas de la Oficina Registral de Lima, ante usted respetuosamente, nos presentamos y decimos:

Que, en el marco del proyecto de masificación del servicio público de gas natural promovido por el Gobierno Central (Proyecto Camisea), venimos a solicitar autorización para la ejecución de obras del proyecto denominado "**LVI - SECTOR 002000 MALLA 000 - SECTOR 001900 MALLA 007-009**" ubicado en el distrito de La Victoria, tal como se señala en los planos de ubicación y la memoria descriptiva que se adjuntan.

Conforme a lo señalado en el Art. 81 de Decreto Supremo N° 042-99-EM (Reglamento de Distribución de Gas Natural por Red de Ductos), el concesionario de distribución podrá abrir los pavimentos, calzadas y aceras de las vías públicas que se encuentren dentro del área de concesión, previa notificación a la Municipalidad respectiva, quedando obligado a efectuar la reparación que sea menester dentro del plazo otorgado por dicha Municipalidad.

El estudio de Impacto Ambiental del mencionado proyecto ha sido aprobado mediante R.D N°0116-2004-MEM/AAM de fecha 13 de agosto del 2004, expedida por la Dirección General de Asuntos Ambientales del Ministerio de Energía y Minas.

En virtud de lo antes expuesto, y de conformidad con lo establecido en el Texto Único de Procedimientos Administrativos de la Municipalidad, adjuntamos la siguiente documentación:

1. Plano de Ubicación
2. Planos de planta y perfil
3. Memoria Descriptiva y Especificaciones Técnicas
4. Cronograma de Obra

CÁLIDDA  
C. Arellano  
C.C. La Victoria, Torre 2,  
Teléfono: 510-2070  
San Botica La Victoria, Perú





Por su parte, informamos la contratación de la empresa **P.A PERU SAC**, empresa identificada con RUC. N° 20549011196, para la elaboración de dichos trabajos contando como responsable por parte de la empresa contratista con la Ingeniera Diana Cayo Rivas, con registro del Colegio de Ingenieros N°122261; asimismo, nuestra representada designa como persona responsable al Ingeniero Leyla G. Eugenio Sarmiento, con Registro del Colegio de Ingenieros N° 150305.

De conformidad con lo dispuesto en el artículo 126° del Texto Único Ordenado de la Ley N° 27444- Ley del Procedimiento Administrativo General, otorgamos poder general para efectos de la tramitación ordinaria de éste procedimiento al Señor **EDER MERA LEON** con DNI N° 10214048 Y/O el Sr. **ROBERT VALVERDE ALVARADO** con DNI N° 41195791, a fin que en nombre y representación de nuestra empresa, pueda revisar el expediente, realizar las gestiones necesarias orientadas a la obtención de los permisos y en su oportunidad proceder al recojo de la autorización que corresponda.

**POR TANTO:**



A usted señor Gerente, mucho agradeceremos se sirva disponer lo necesario a efecto se nos proporcione la autorización solicitada, por corresponder a derecho.

Atentamente,

Firmado Digitalmente por:  
**ROBERTO FRANCO GIANOLI  
HANKE**  
Fecha: 03/06/2022 10:46:31

**Roberto Franco Gianoli Hanke**  
Sub Gerente Legal



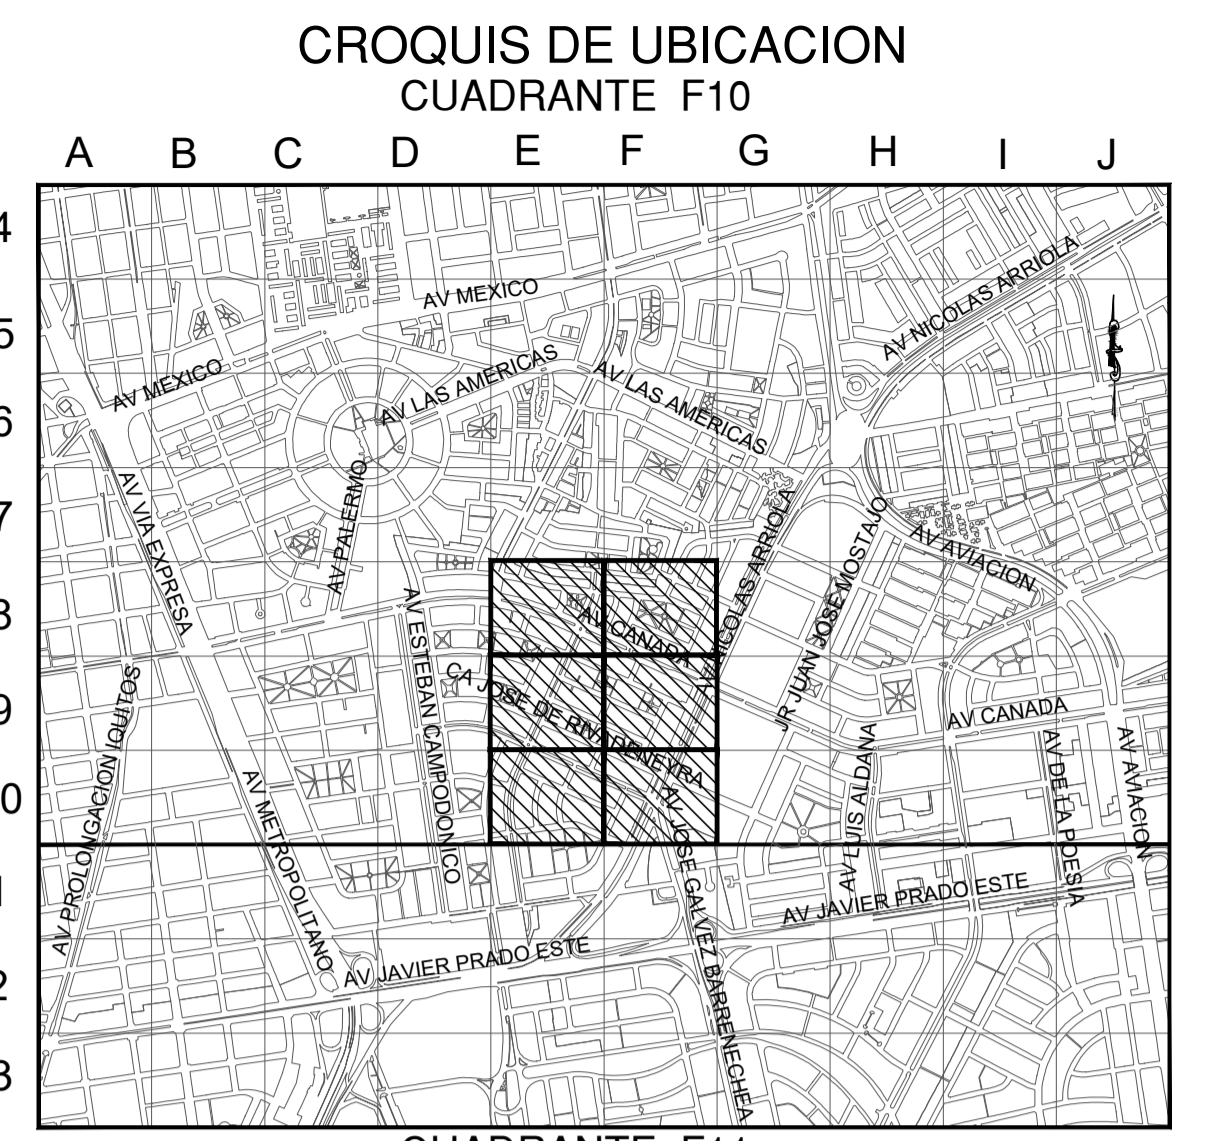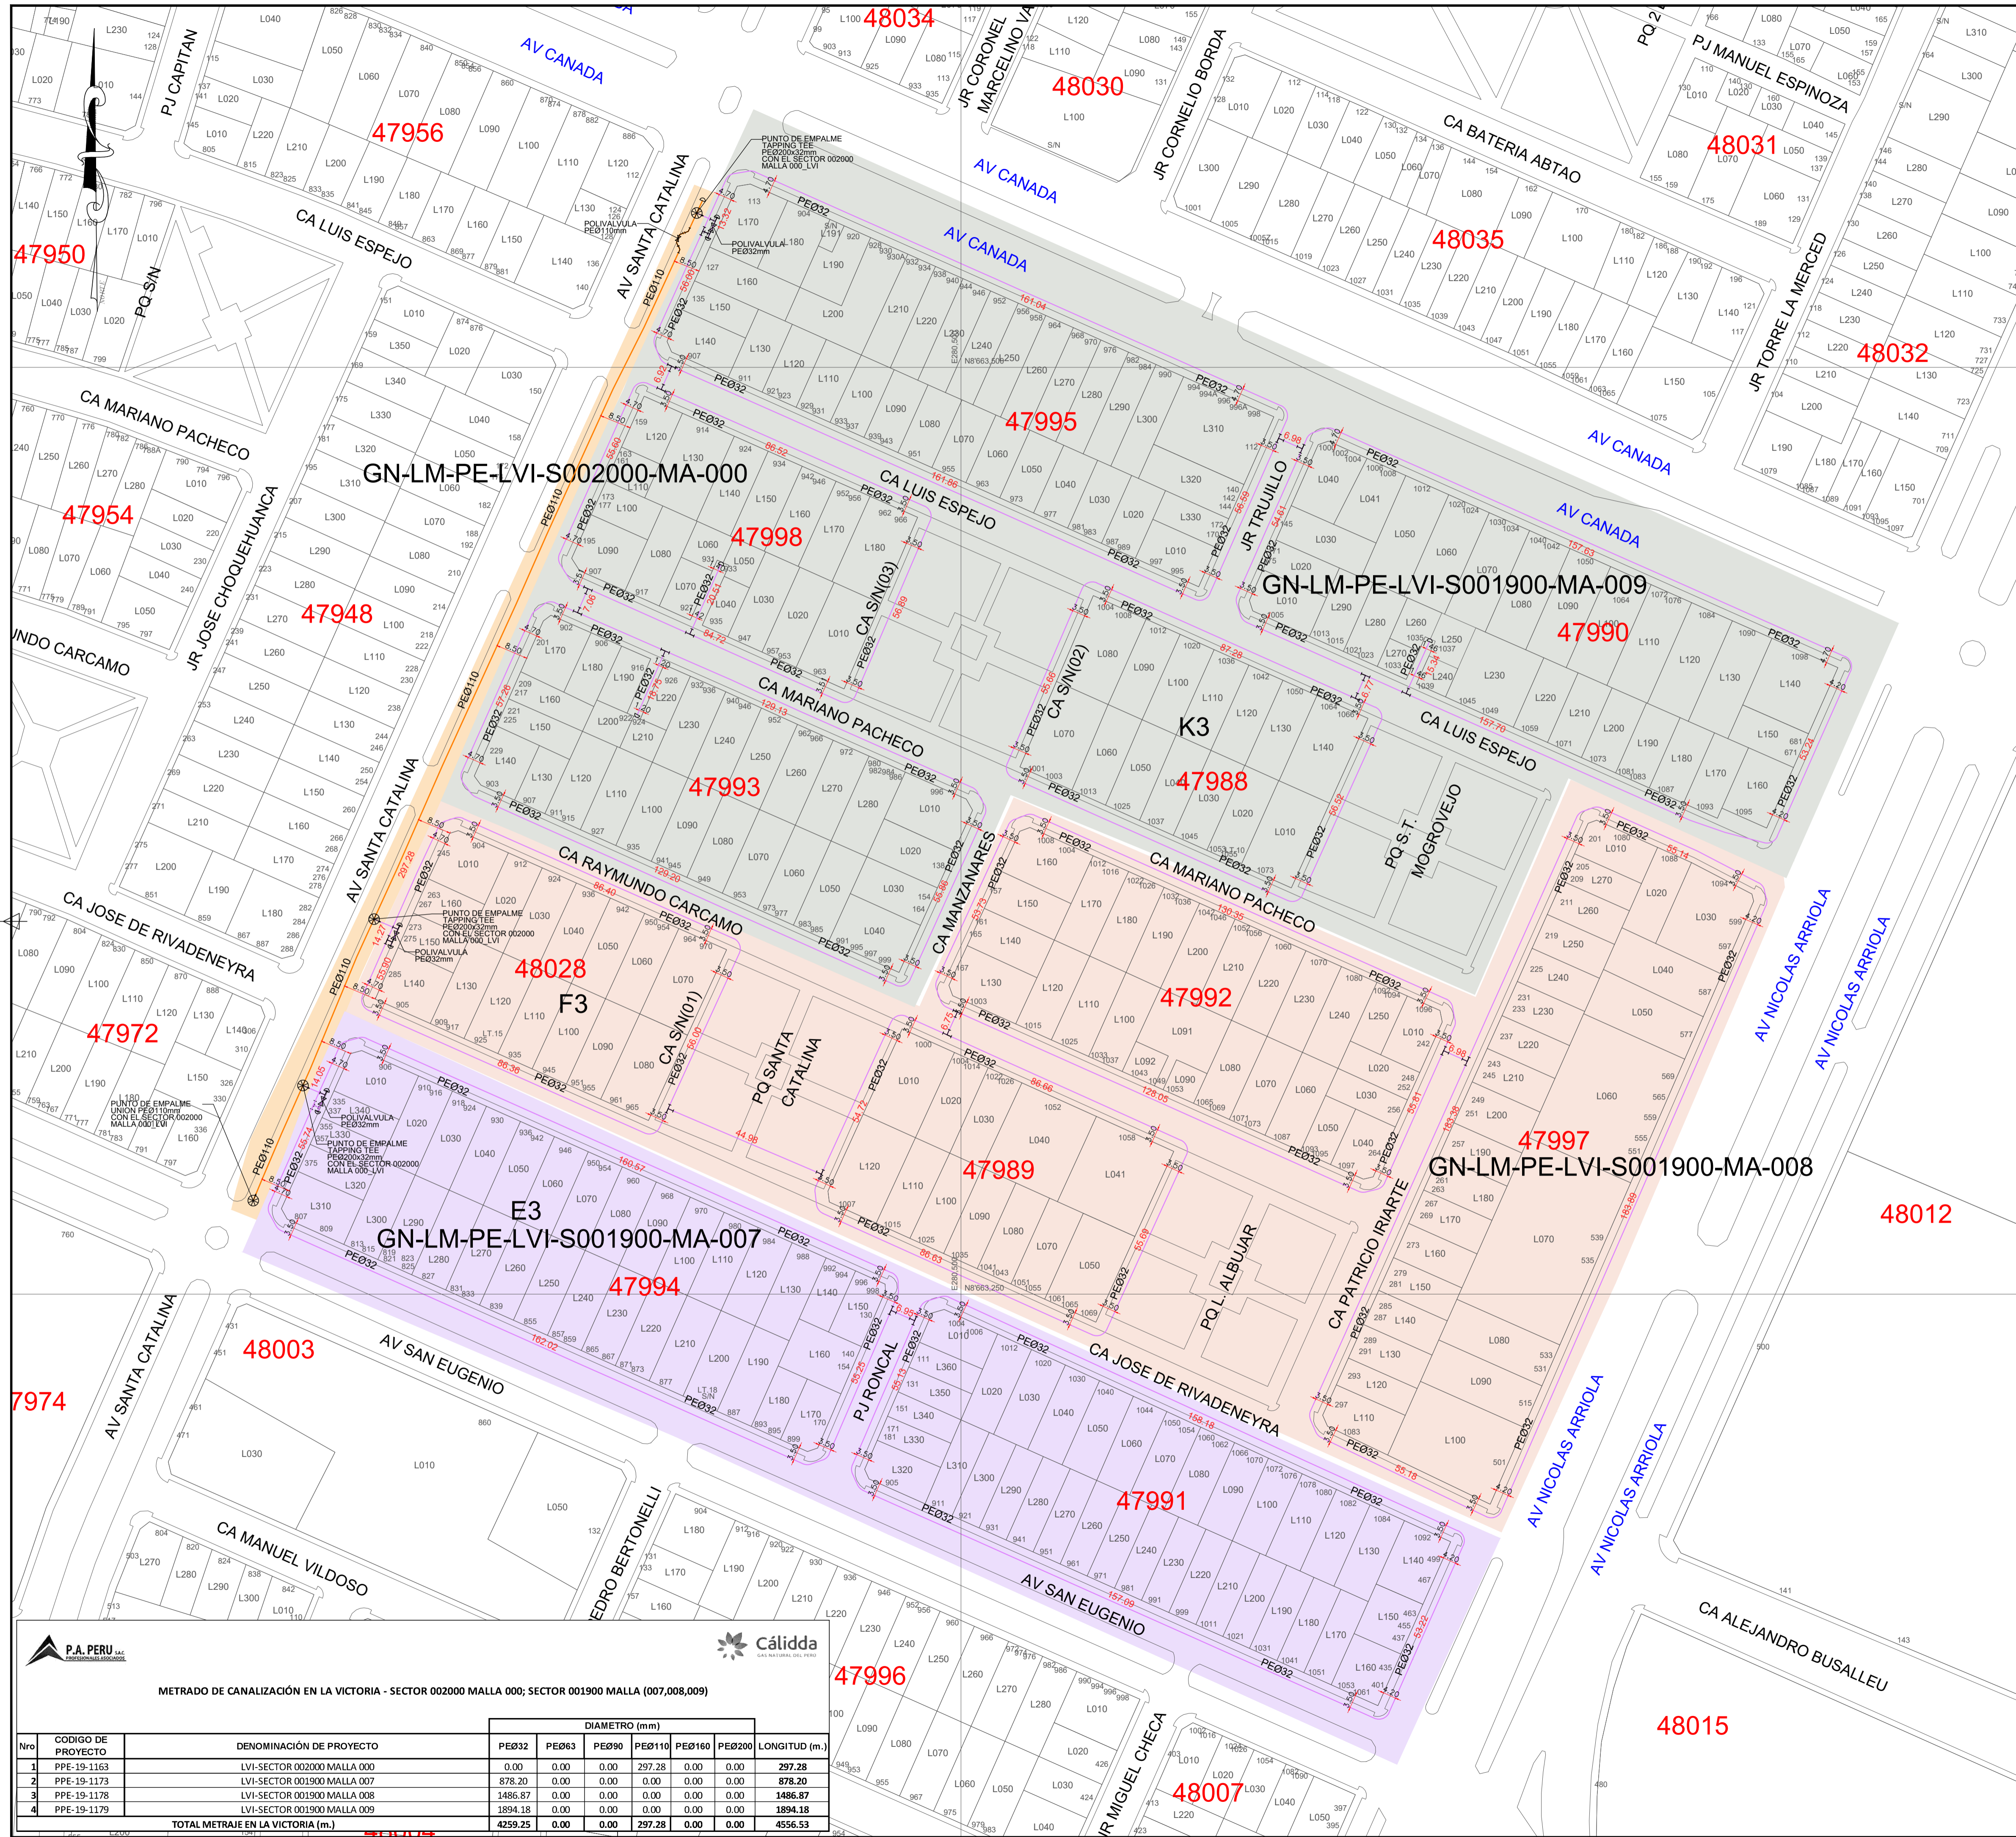

CUADRANTE F11

ESCALA GRAFICA

Sistema de Coordenadas: UTM-WGS84  
Hemisferio Sur - ZONA 18

**SIMBOLOGIA**

Válvula	⊗	Conexión con Silleta (TF)	⊕
Topón	⊕	Conexión con Tapping Tee (EF)	⊕
Reducción	⊕	Conexión sin válvula de exceso de flujo	⊕
Transición AC-PE	⊕	Punto de Inicio de Progresiva: 0.00	⊕
ERP	⊕	Punto Control Topográfico	⊕
Triducto	⊕	Punto de salida de cable de detección en acometida	⊕
Punto de empalme	⊕	Zona de protección mecánica de la red	⊕
Gabinete	⊕	Tramo con tapada diferente a la típica	⊕

**TIPO DE LINEA**

TUBERIA PE ø200mm	PE200
TUBERIA PE ø160mm	PE160
TUBERIA PE ø110mm	PE110
TUBERIA PE ø90mm	PE90
TUBERIA PE ø63mm	PE63
TUBERIA PE ø32mm	PE32
TUBERIA PE ø20mm	PE20
TUBERIA PE (CON GAS)	PE

Distancia mínima a edificaciones consideradas en el trazado : 1m

SECTOR 1900 MALLA 007

SECTOR 1900 MALLA 008

SECTOR 1900 MALLA 009



SECTOR 2000 MALLA 000

*[Signature]*  
Representante Técnico  
(Contratista)

A	PARA PERMISOS	19/05/2022	NSAQ	JMGV	CDPM
REV.	DESCRIPCIÓN	FECHA	ELABORÓ	REVISÓ	APROBÓ
LISTA DE REVISIONES					
<b>Cálidda</b>		REDES DE DISTRIBUCIÓN DE GAS NATURAL EN LIMA Y CALLAO		<b>P.A. PERU</b>	
TÍTULO: PPE-18-(1309,1310,1311,1312) - REDES DE POLIETILENO - LA VICTORIA LVI - SECTOR 001900 MALLA (007,008,009) , SECTOR 002000 MALLA 000					
PLANO MAESTRO					
DIBUJO:	NSAQ	FECHA:	19/05/2022	DISTRITO:	LA VICTORIA
REVISÓ:	JMGV	ESCALA:	1/750	ZONA Y MALLA:	S1900 (007,008,009), S2000(000)
APROBÓ:	CDPM	FILE:	1/1	REEMPLAZA:	---
				PLANO N°:	PPE-18-(1309,1310,1311,1312)-00-PM-01
				REV.:	A


METRADO DE CANALIZACIÓN EN LA VICTORIA - SECTOR 002000 MALLA 000; SECTOR 001900 MALLA (007,008,009)

Nro	CODIGO DE PROYECTO	DENOMINACIÓN DE PROYECTO	DIAMETRO (mm)						
			PE032	PE063	PE090	PE110	PE160	PE200	
1	PPE-19-1163	LVI-SECTOR 002000 MALLA 000	0.00	0.00	0.00	297.28	0.00	0.00	297.28
2	PPE-19-1173	LVI-SECTOR 001900 MALLA 007	878.20	0.00	0.00	0.00	0.00	0.00	878.20
3	PPE-19-1178	LVI-SECTOR 001900 MALLA 008	1486.87	0.00	0.00	0.00	0.00	0.00	1486.87
4	PPE-19-1179	LVI-SECTOR 001900 MALLA 009	1894.18	0.00	0.00	0.00	0.00	0.00	1894.18
TOTAL METRAJE EN LA VICTORIA (m.)			4259.25	0.00	0.00	297.28	0.00	0.00	4556.53

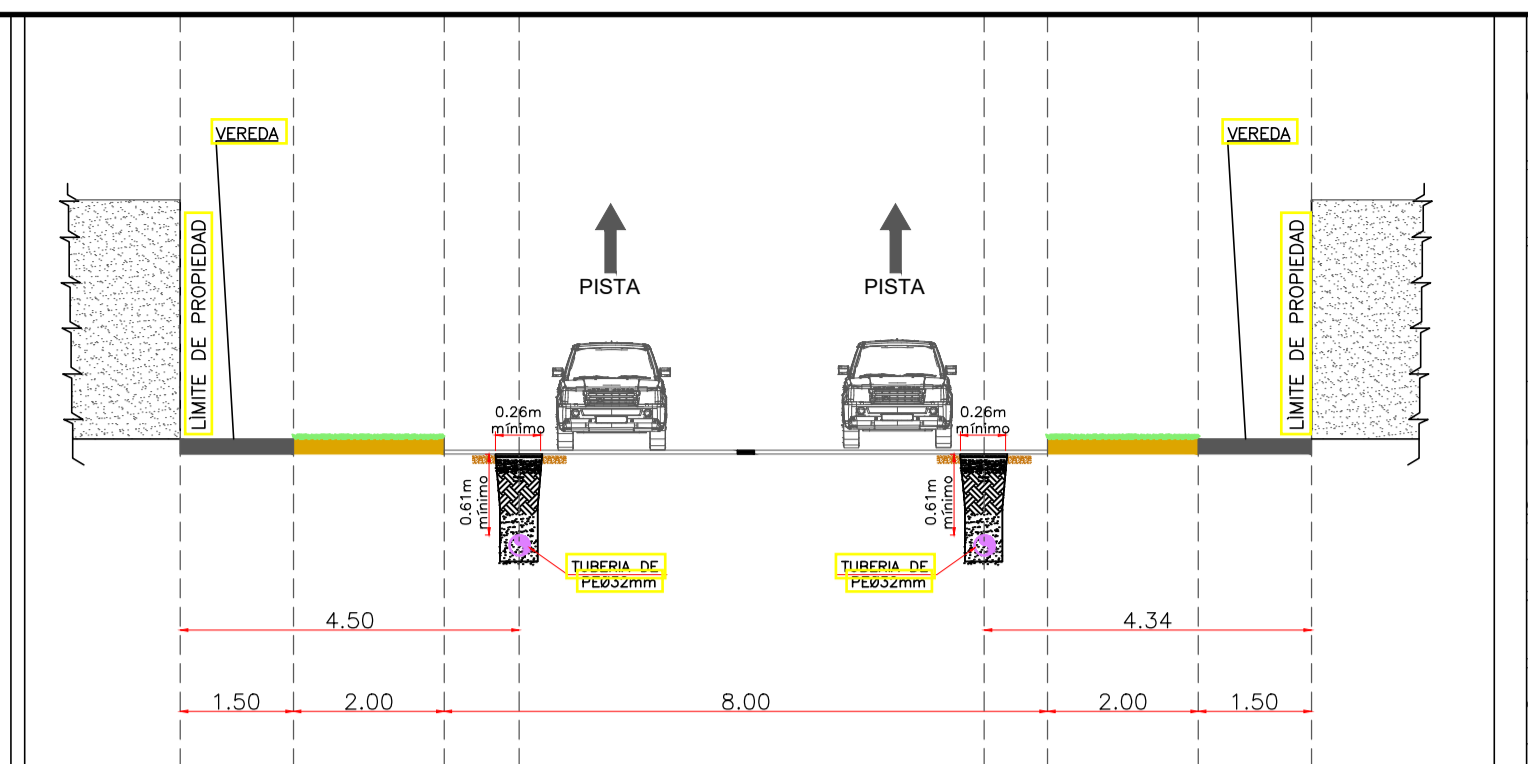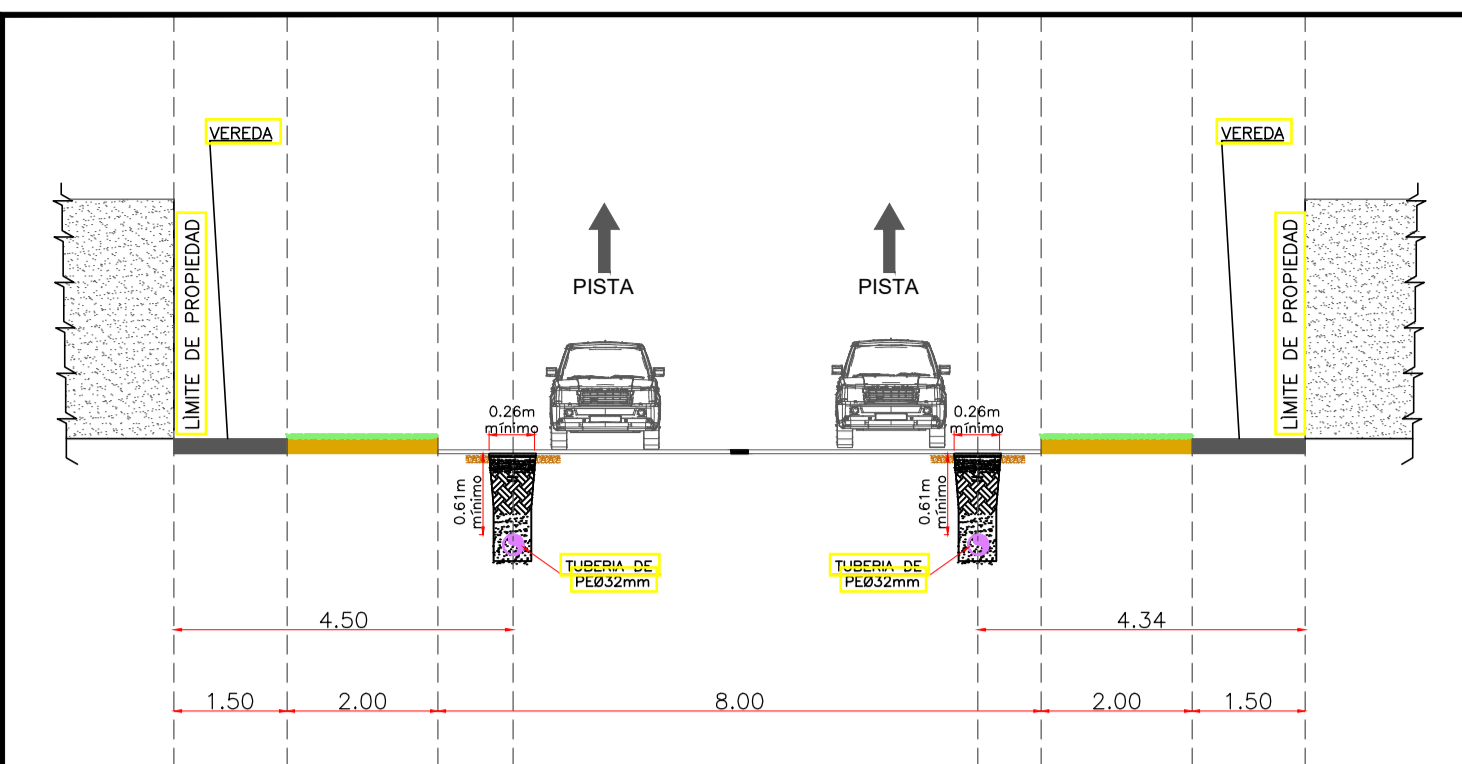


CORTE E-E CA JOSE DE RIVADENEYRA ALT. CA S/N(01) SC : 1/100


CORTE F-F CA MARIANO PACHECO ALT. CA MANZANARES SC : 1/100

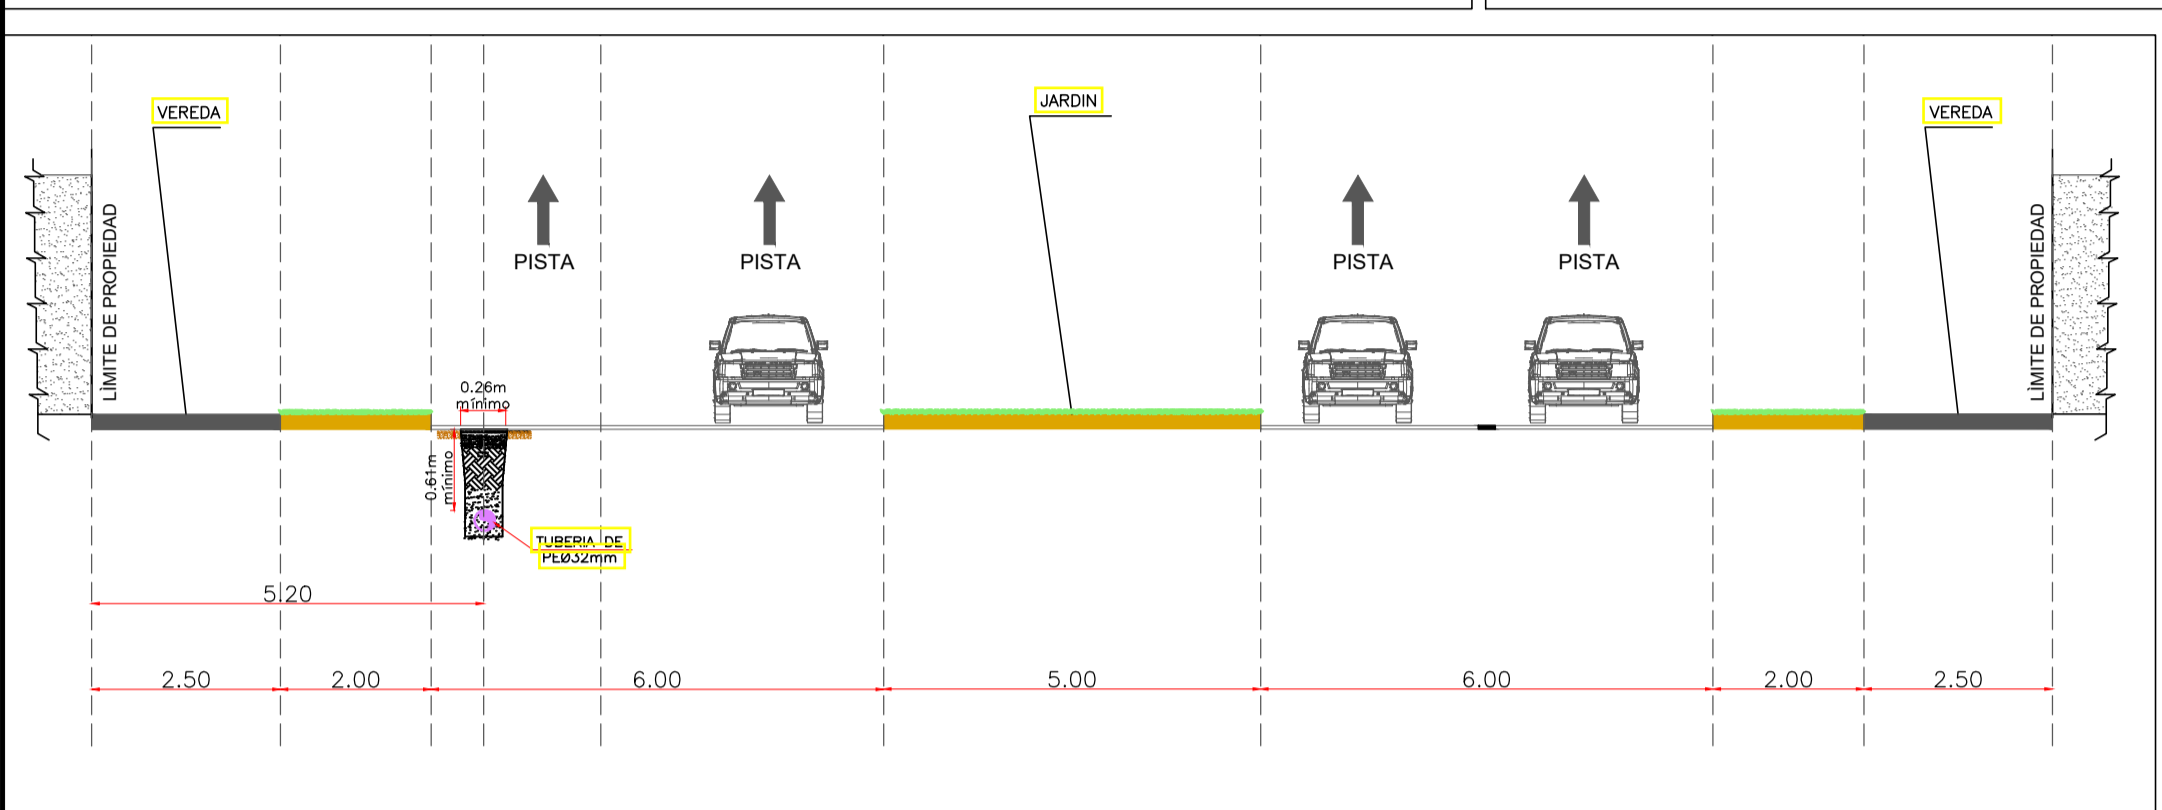


CORTE D-D AV SAN EUGENIO ALT. PJ RONCAL SC : 1/100

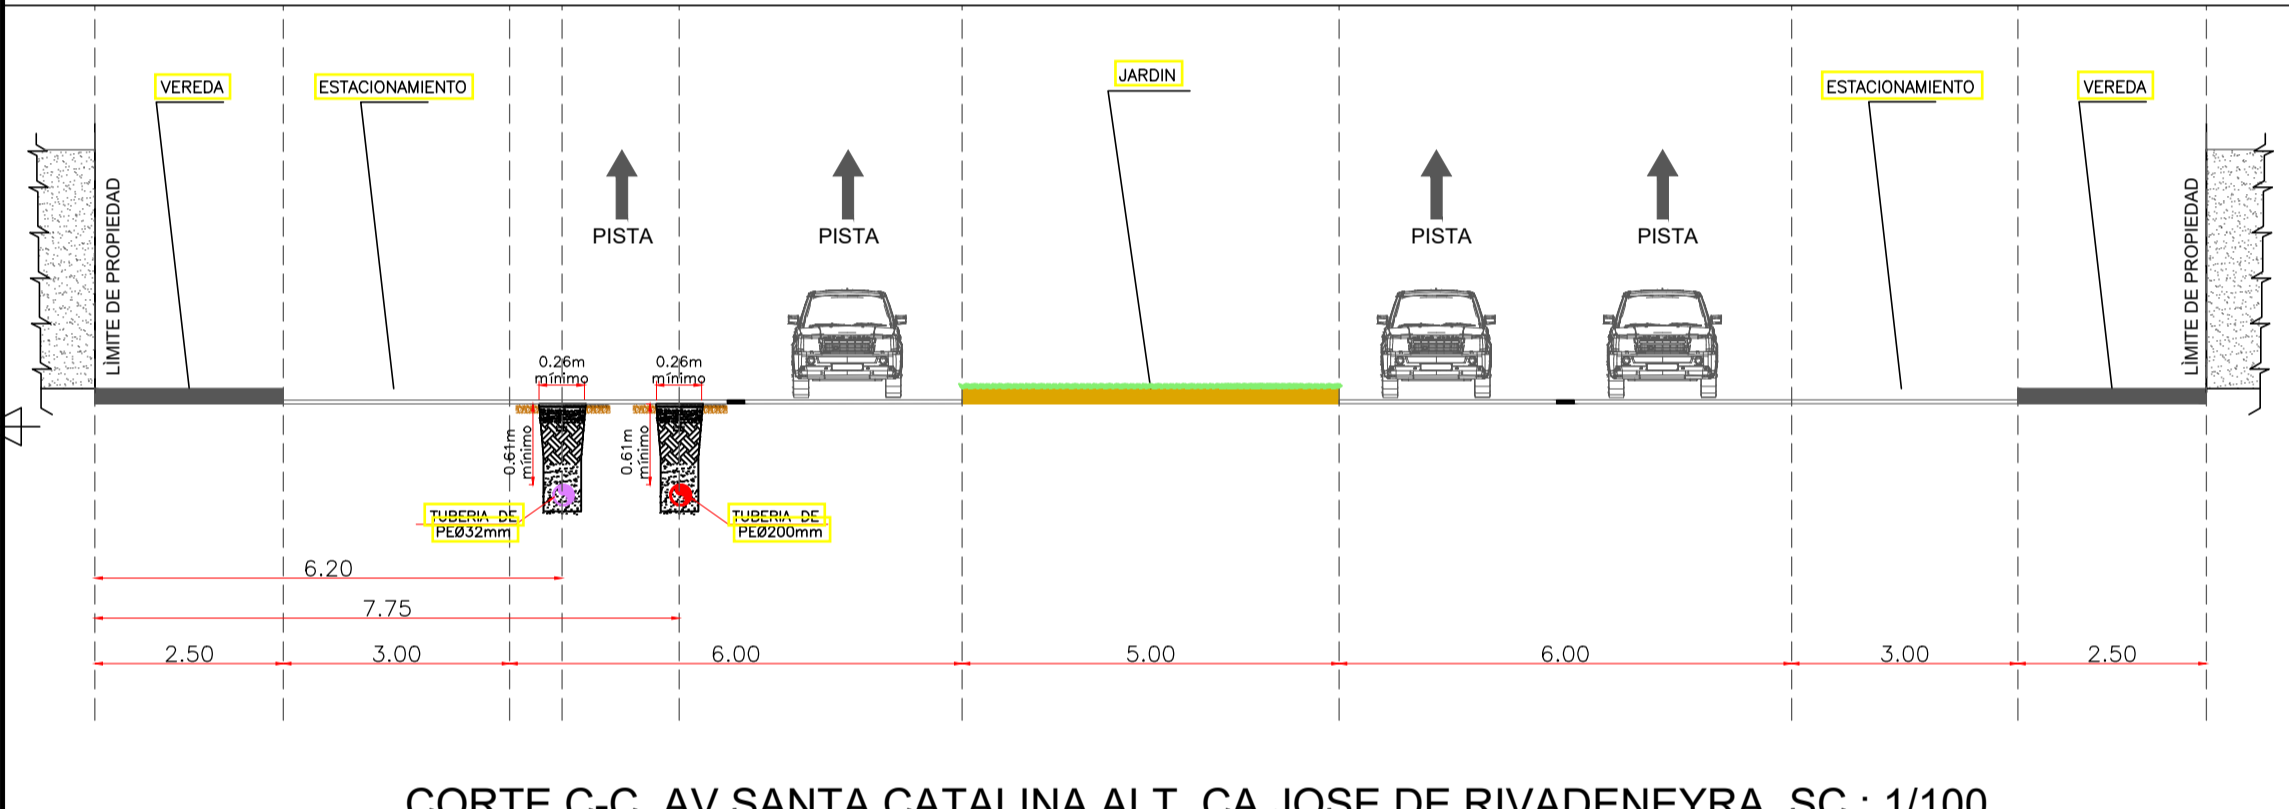


CORTE C-C AV SANTA CATALINA ALT. CA JOSE DE RIVADENEYRA SC : 1/100

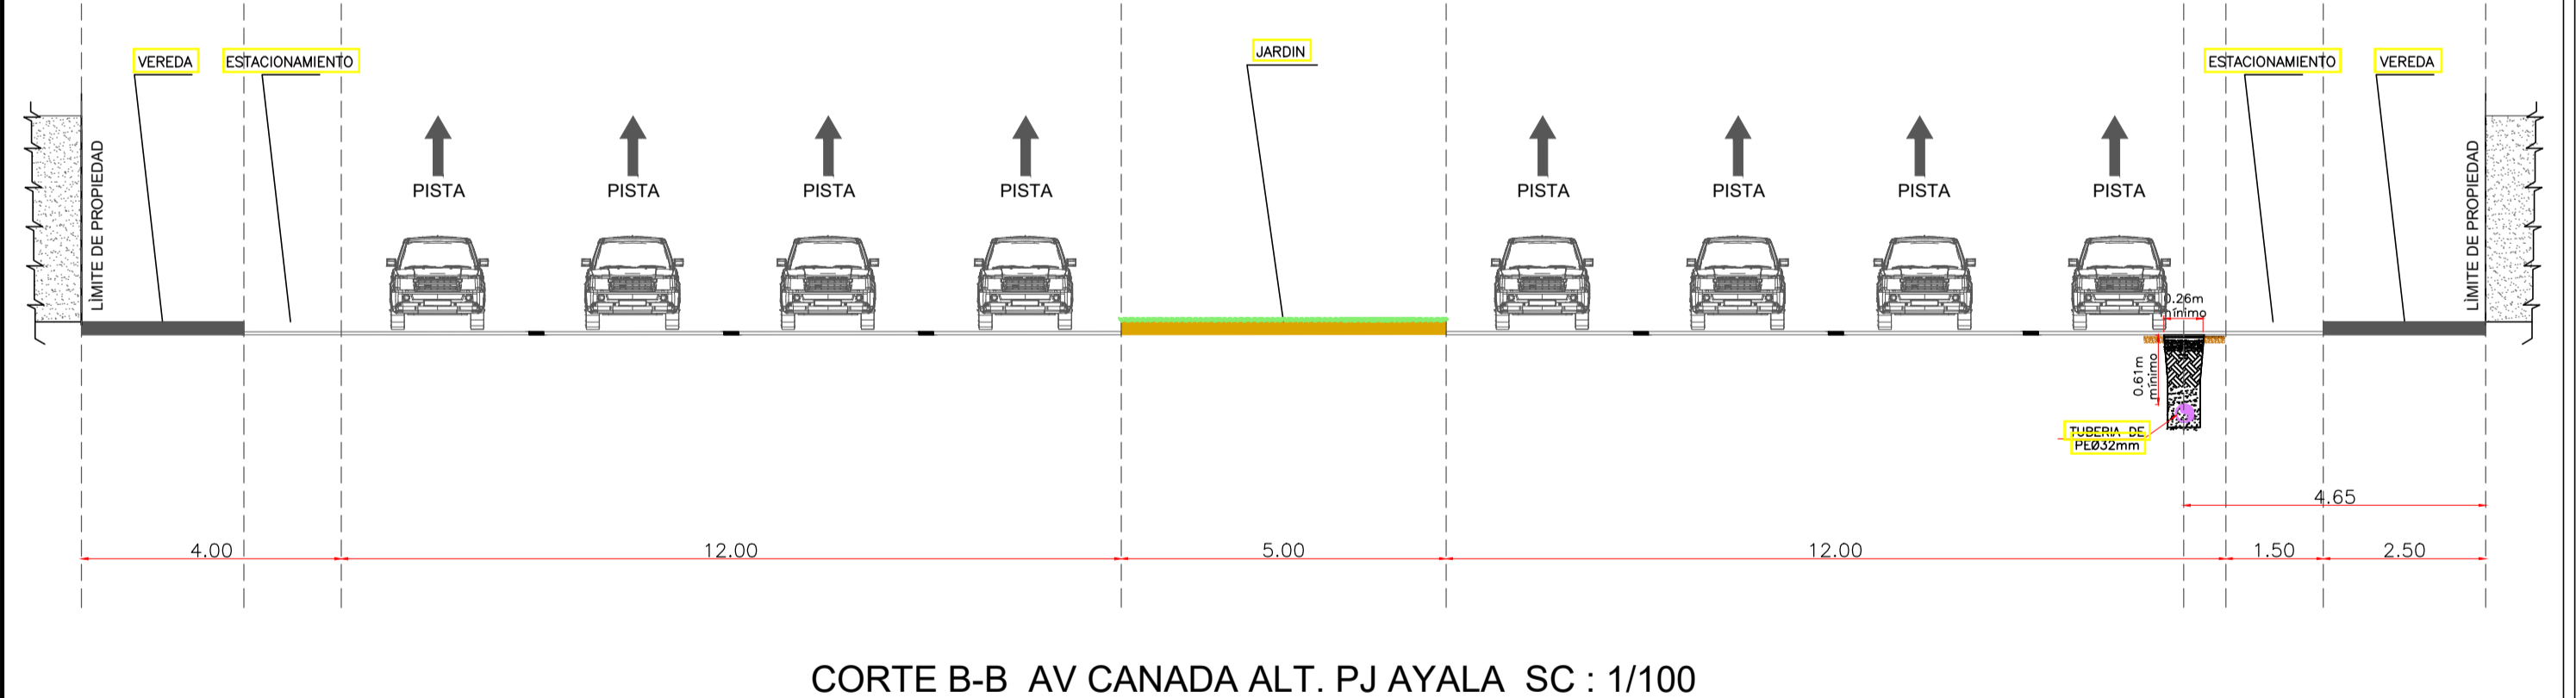

CORTE B-B AV CANADA ALT. PJ AYALA SC : 1/100

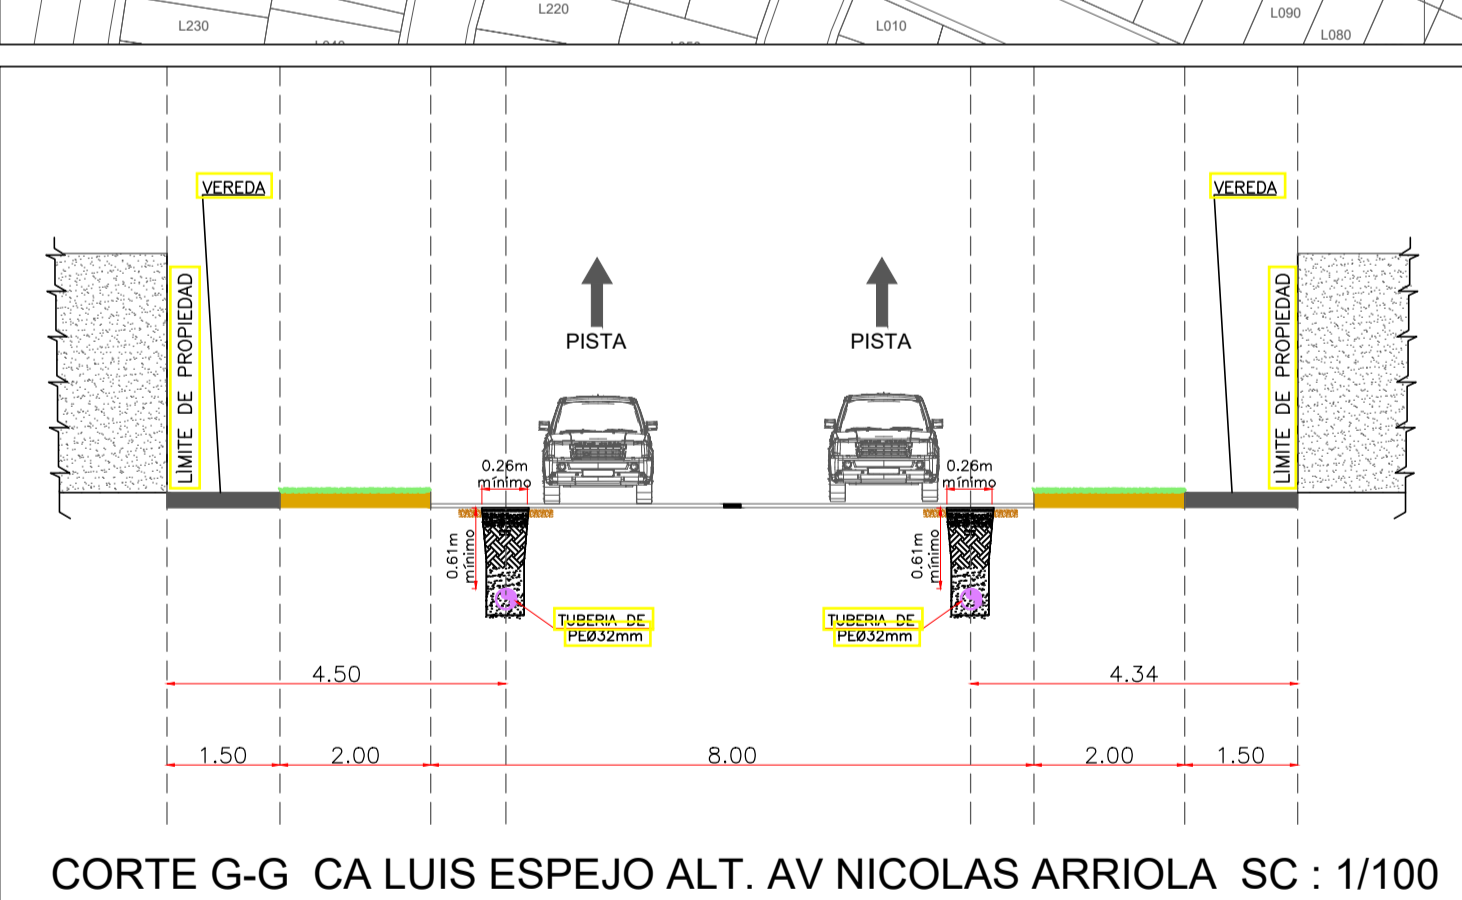


CORTE G-G CA LUIS ESPEJO ALT. AV NICOLAS ARRIOLA SC : 1/100

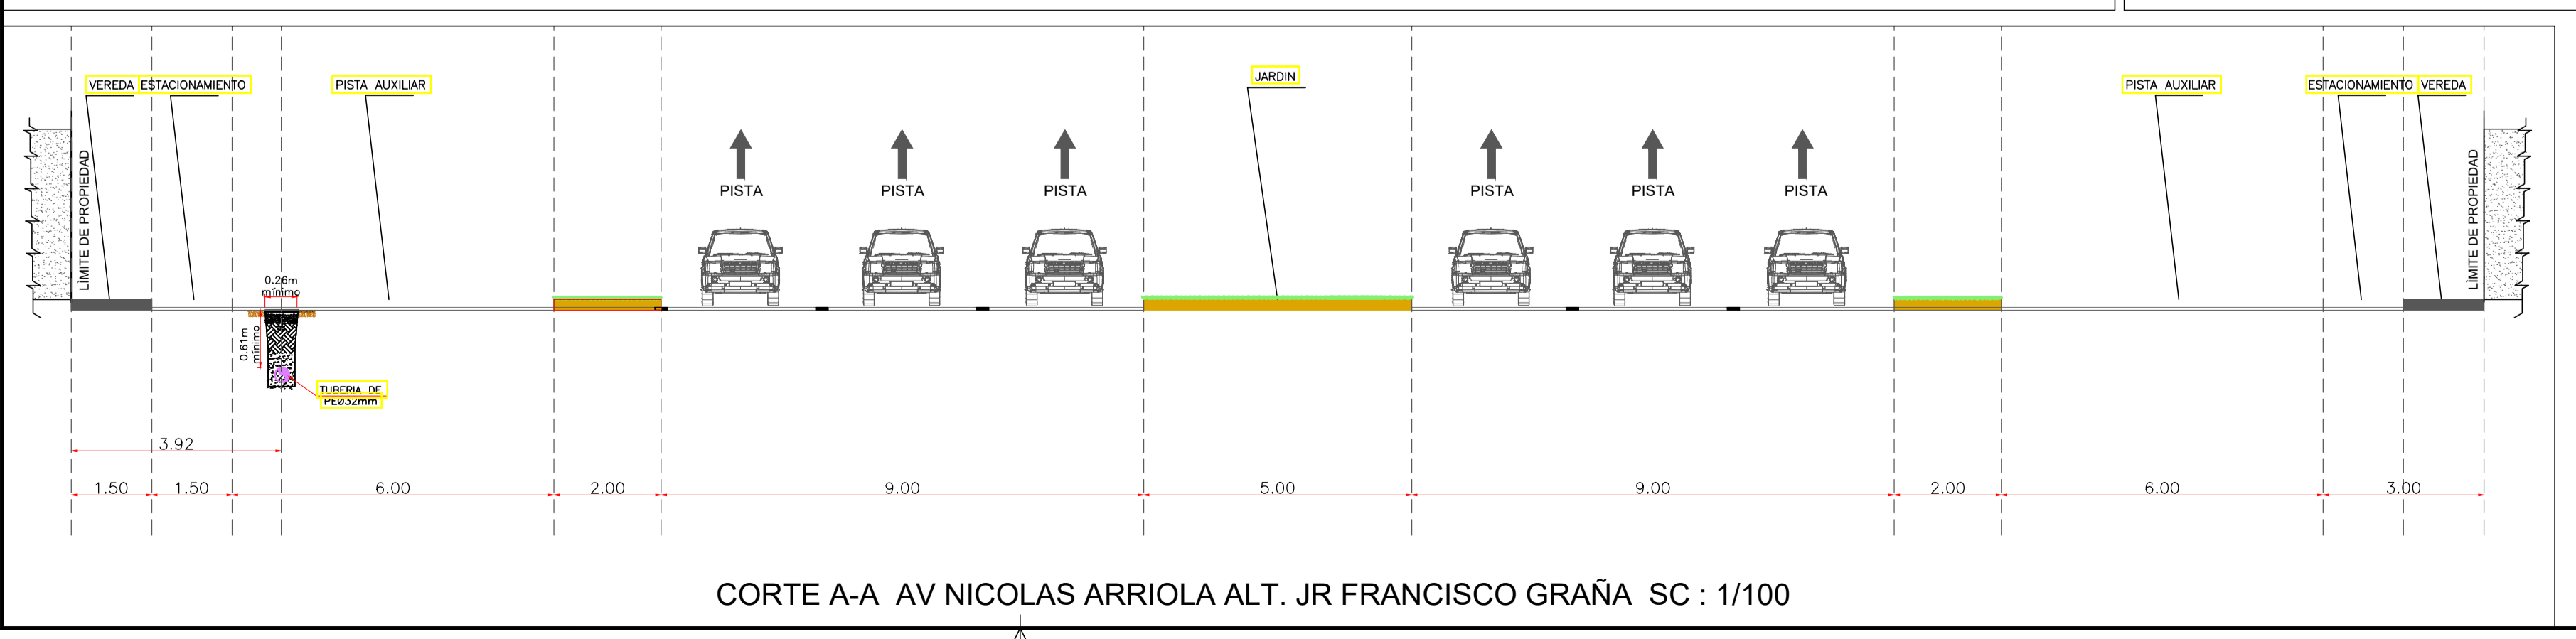


CORTE A-A AV NICOLAS ARRIOLA ALT. JR FRANCISCO GRAÑA SC : 1/100

Representante Técnico  
(Contratista)

A	PARA PERMISOS	19/05/2022	NSAQ	JMGV	CDPM
REV.	DESCRIPCIÓN	FECHA	ELABORÓ	REVISÓ	APROBÓ
LISTA DE REVISIONES					
		<b>REDES DE DISTRIBUCIÓN DE GAS NATURAL EN LIMA Y CALLAO</b>			
<b>TÍTULO:</b> PPE-18-(1309,1310,1311,1312) - REDES DE POLIETILENO - LA VICTORIA LVI - SECTOR 001900 MALLA (007,008,009) , SECTOR 002000 MALLA 000 <b>PLANO DE CORTE</b>					
DIBUJO:	NSAQ	FECHA:	19/05/2022	DISTRITO:	LA VICTORIA
REVISO:	JMGV	ESCALA:	1/750	ZONA Y MALLA:	S1900 (007,008,009) , S2000(000)
APROBÓ:	CDPM	FILE:	1/1	REEMPLAZA:	---
				PLANO N°:	PPE-18-(1309,1310,1311,1312)-00-0T-1
				REV.:	A

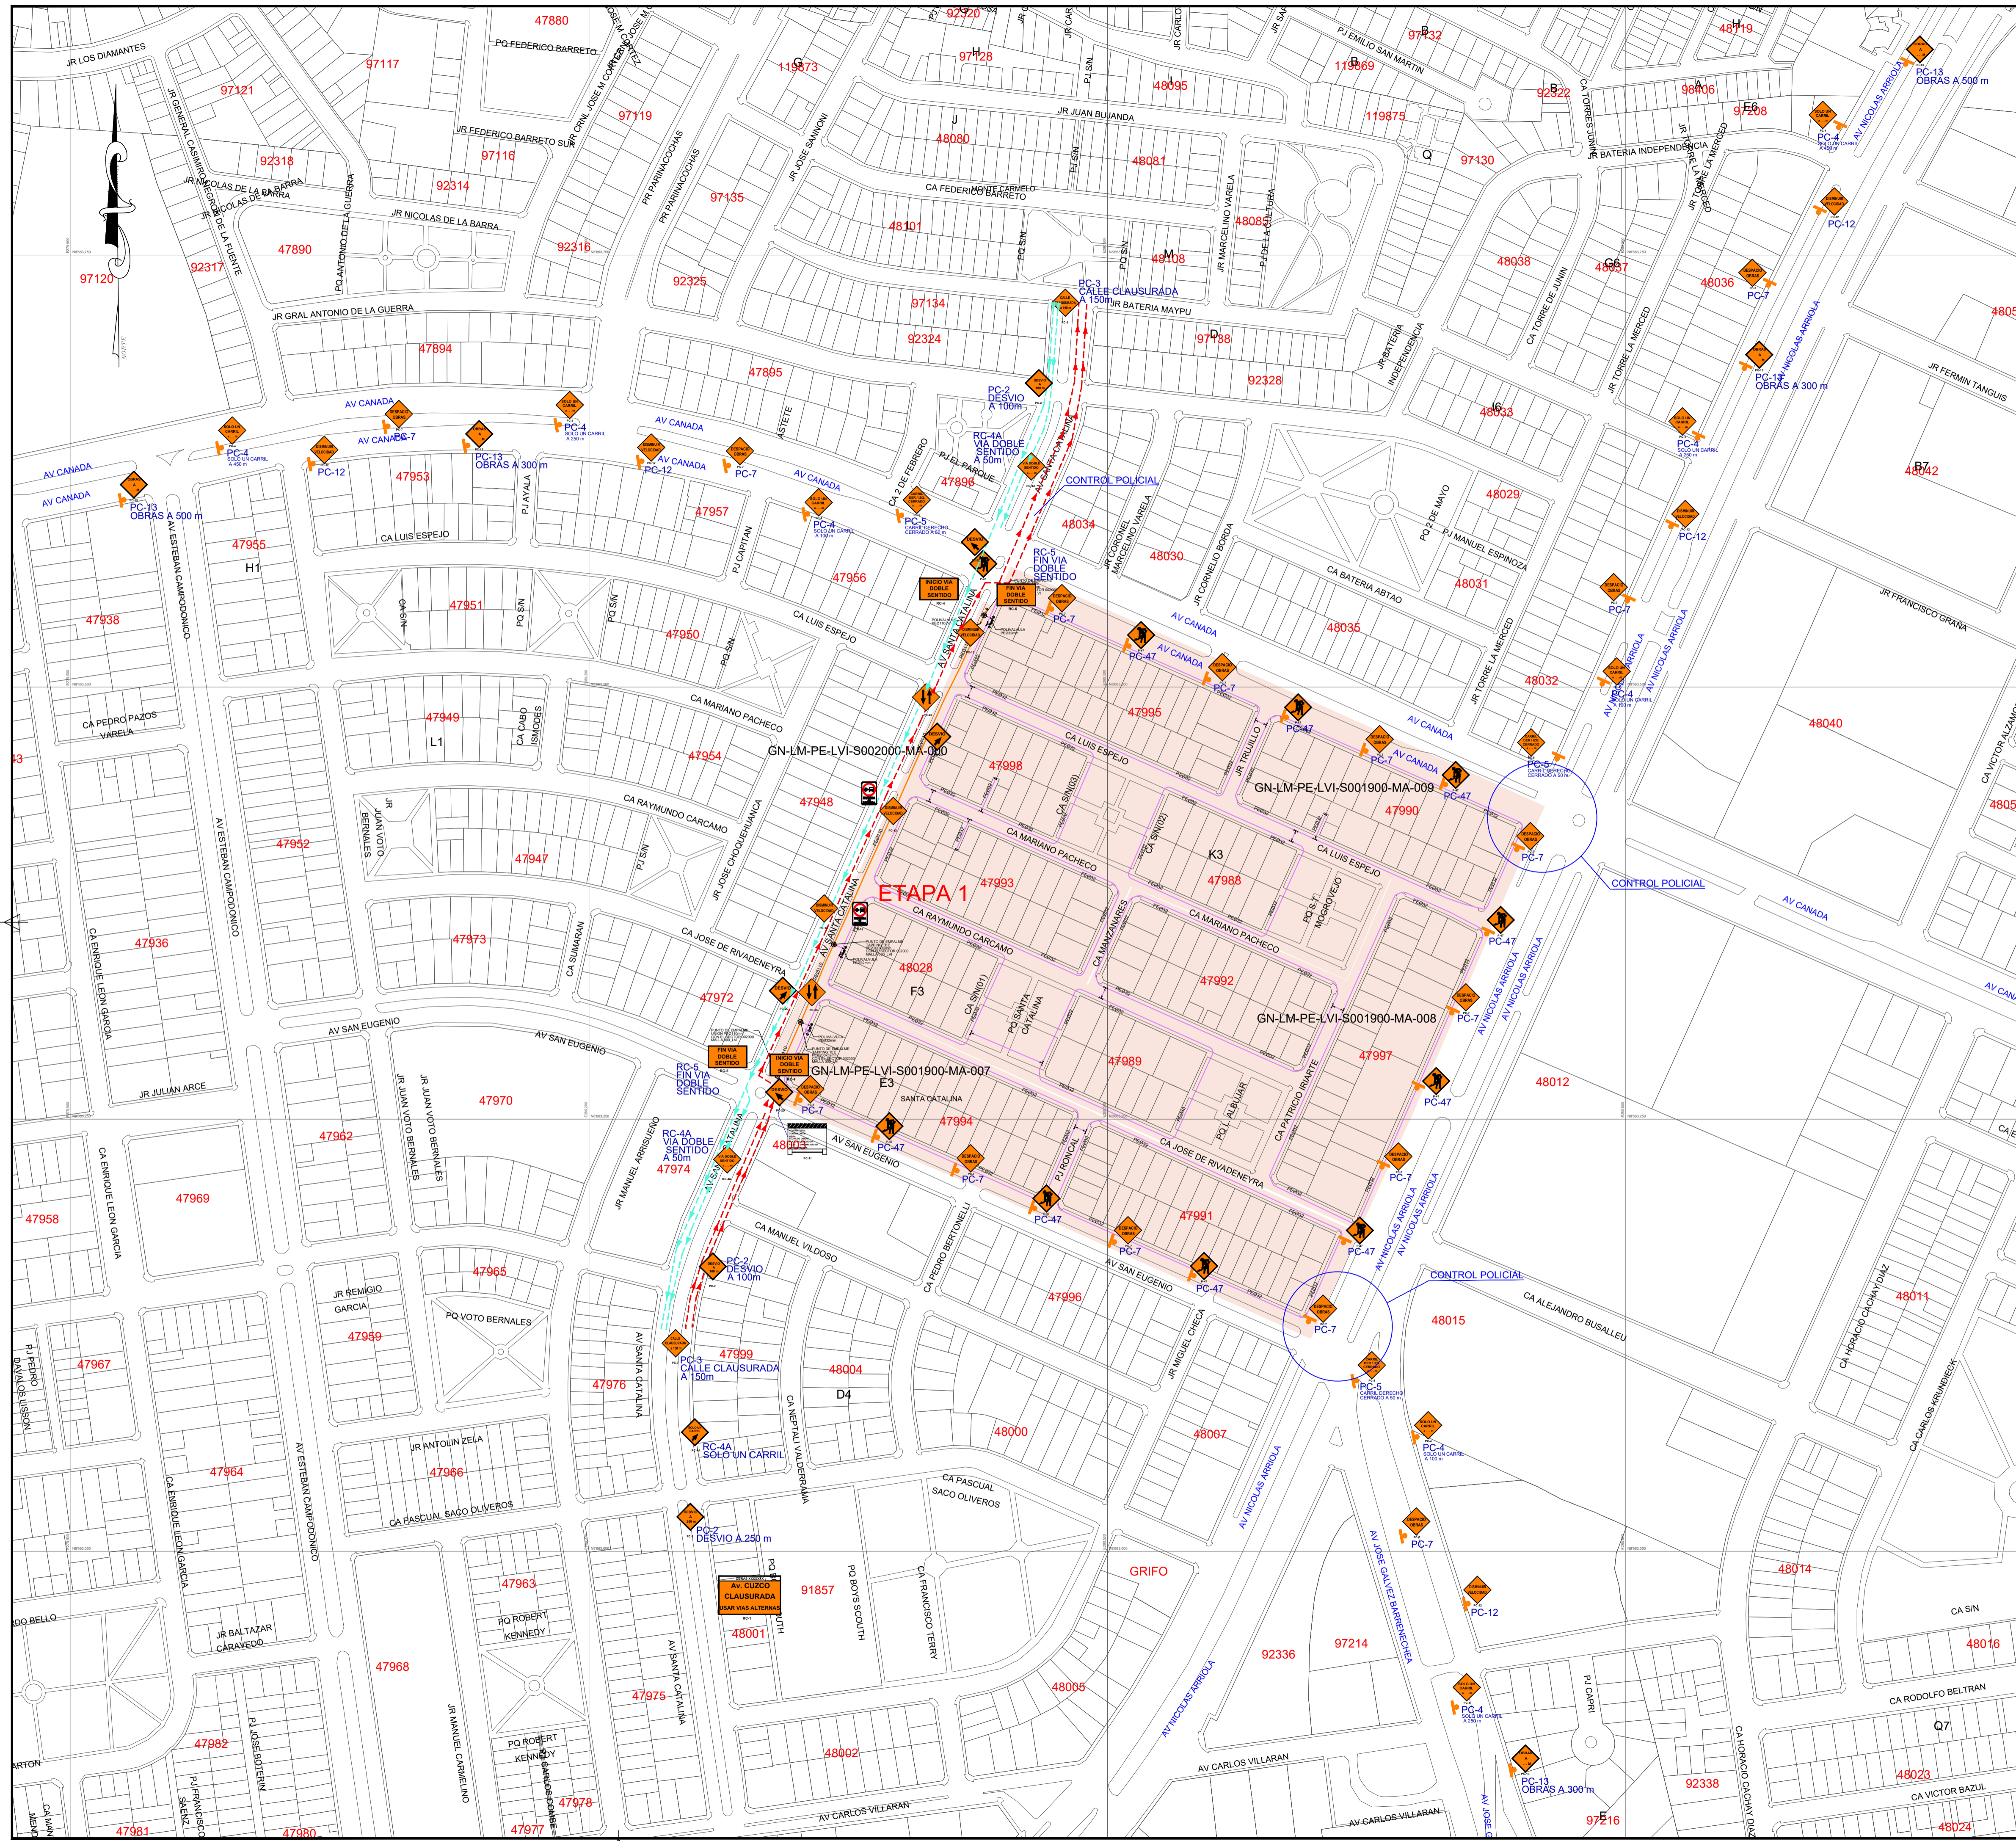

CROQUIS DE UBICACION CUADRANTE F10

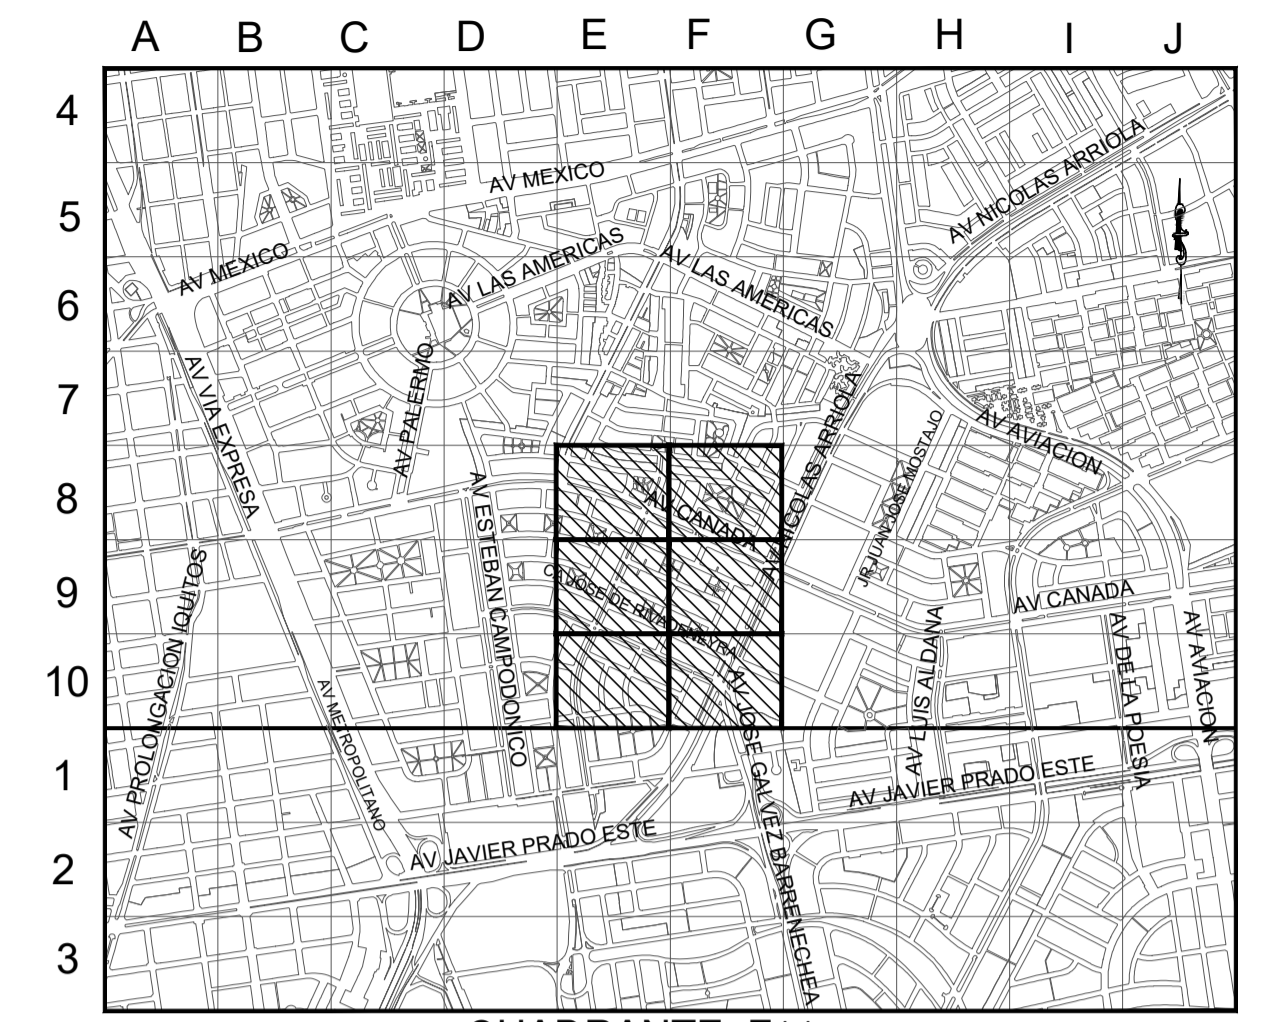

CUADRANTE F11

ESCALA GRAFICA  
 Sistema de Coordenadas: UTM-WGS84  
 Hemisferio Sur - ZONA 18


SIMBOLOGIA

Válvula		Conexión con Silleta (TF)	
Tapón		Conexión con Tapping Tee (EF)	
Reducción		Conexión sin válvula de exceso de flujo	
Transición AC-PE		Punto de inicio de Progresiva: 0,00	
ERP		Punto Control Topográfico	
Triducto		Punto de salida de cable de detección en acomoda	
Punto de emplante		Zona de protección mecánica de la red	
Gabinete		Tramo con tapada diferente a la típica	

TIPO DE LINEA

TUBERIA PE ø200mm	PE200
TUBERIA PE ø160mm	PE160
TUBERIA PE ø110mm	PE110
TUBERIA PE ø90mm	PE90
TUBERIA PE ø63mm	PE63
TUBERIA PE ø32mm	PE32
TUBERIA PE ø20mm	PE
TUBERIA PE (CON GAS)	PE

Distancia mínima a edificaciones consideradas en el trazado : 1m

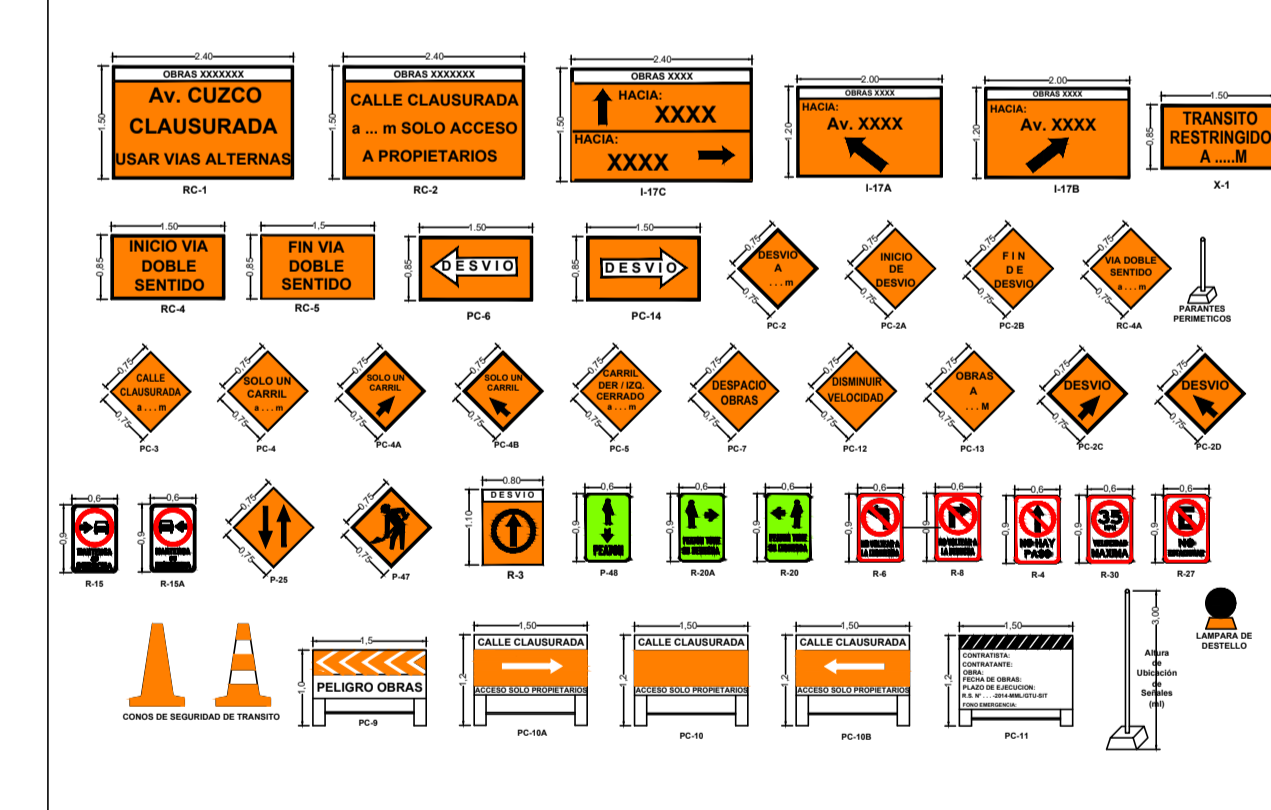

Representante Técnico  
 (Contratista)

A	PARA PERMISOS	19/05/2022	NSAQ	JMGV	CDPM
REV.	DESCRIPCION	FECHA	ELABORÓ	REVISÓ	APROBÓ

LISTA DE REVISIONES

**Cálida** REDES DE DISTRIBUCION DE GAS NATURAL EN LIMA Y CALLAO

**PAPERU**

TITULO: PPE-18-(1309,1310,1311,1312) - REDES DE POLIETILENO - LA VICTORIA LVI - SECTOR 001900 MALLA (007,008,009) , SECTOR 002000 MALLA 000

PLANO DE SEÑALIZACION

DIBUJO:	NSAQ	FECHA:	19/05/2022	DISTRITO:	LA VICTORIA	PLANO N°:		REV.:	
REVISO:	JMGV	ESCALA:	1/750	ZONA Y MALLA:	S1900 (007,008,009) , S2000(000)				
APROBÓ:	CDPM	FILE:	1/1	REEMPLAZA:					



**César Daniel Pérez Medina**  
 INGENIERO MECANICO DE FLUIDOS  
 N° 151706