

Cargo de Recepción

Su documento ha sido ingresado satisfactoriamente, por favor **tome nota del número de expediente generado** para realizar el seguimiento correspondiente

Número de expediente:	202200209549			
Fecha y hora de presentación:	13/10/2022 18:19			
RUC	20503758114			
Nombre/Razón social:	GAS NATURAL DE LIMA Y CALLAO S.A.			
Correo electrónico:	Casilla.Electronica@proveedores.calidda.com.pe			
Nro. telefónico:	6257388			
Documento:	CARTA - 2022-122154	Nro.	2	
		Folios:		
Asunto:	PPE0-21-0715-1902-4513 Inicio de Construcción – Proyecto Sector 0200 Malla 03 ET03 Sector 0500 Malla 09 Sector 0103 Malla 01 ubicado en el distrito de			
Anexos:	SI			

TIPO	DOCUMENTO	NOMBRE	FOLIO	PESO
DocumentoPrincipal	OSI-2022-122154_13102022182023.pdf	PPE0-21-0715-1902-4513 Inicio de Construcción – Proyecto Sector 0200 Malla 03 ET03 Sector 0500 Malla 09 Sector 0103 Malla 01 ubicado en el distrito de	2	240 Kb
Anexo	OSI-2022-122154_1_13102022182043.zip	Adjunto de archivo - OSI-2022-122154.pdf con fecha 2022-10-13	1	47 Mb

Usted podrá hacer el seguimiento de su trámite a través de <https://consultaexpedientes.osinermin.gob.pe/consulta-docs/>

De tener alguna consulta puede efectuarla a través de: ventanillavirtual@osinermin.gob.pe

ATENCIÓN

Usted se encuentra afiliado al Sistema de Notificaciones Electrónicas del Osinermin-SNE, cualquier notificación se realizará por ese medio, exceptuando las Solicitudes de Acceso a la Información Pública, cuya atención se realizará por el canal seleccionado.


En caso el cliente registrado en el formulario virtual corresponda a un tercero (persona natural o jurídica distinta al solicitante del trámite), el Osinermin creará una casilla electrónica de oficio al solicitante en la cual se realizará toda notificación.

Para ingresar a su casilla electrónica, actualizar sus datos y/o revisar sus notificaciones, sírvase ingresar al siguiente link: <https://notificaciones.osinergmin.gob.pe/>.

NOTA IMPORTANTE:

Para fines del cómputo de plazos, los documentos presentados los sábados, domingos y feriados o cualquier otro día inhábil, se consideran presentadas al primer día hábil siguiente. El cargo de recepción del expediente no significa aceptación, aprobación o autorización al ejercicio de alguna actividad sujeta a supervisión o fiscalización del Osinergmin, resultando de aplicación lo dispuesto en los numerales 33.2 y 136.6 del Texto Único Ordenado de la Ley N° 27444, Ley del Procedimiento Administrativo General.



[Imprimir](#) [Ingresar otra solicitud](#)

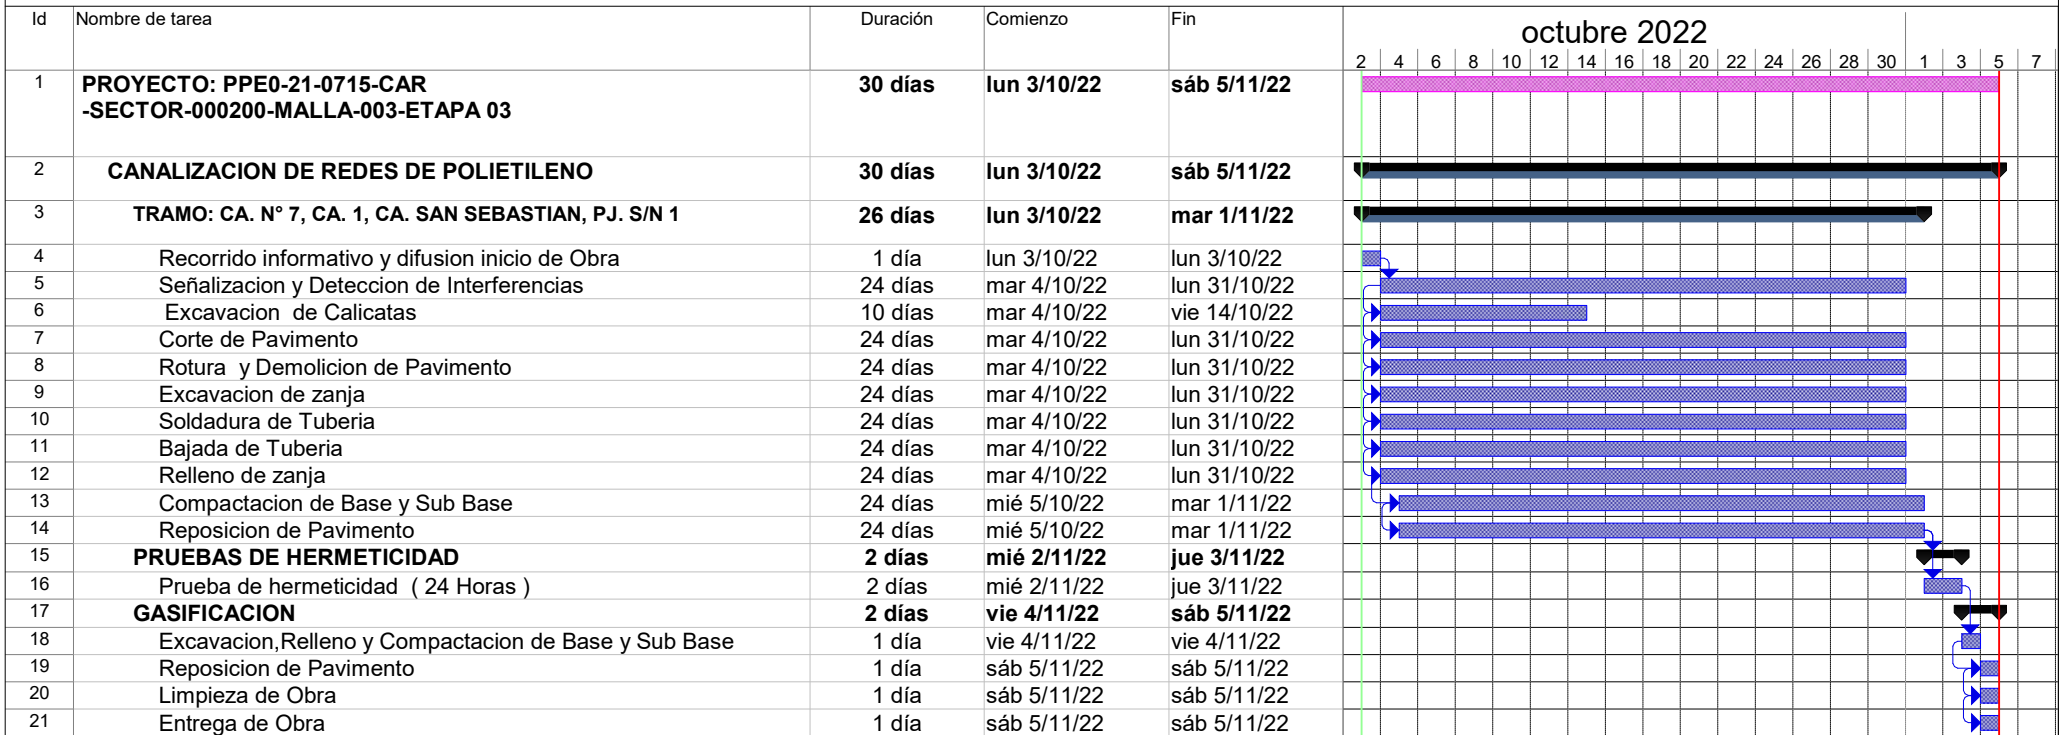

Tarea		Tareas externas		solo duración		Tareas externas	
División		Hito exteTarea		Informe de resumen manual		Hito externo	
Hito		Hito inactivo		Resumen manual		Progreso	
Resumen		Resumen inactivo		solo el comienzo		División	
Resumen del proyecto		Tarea manual		solo fin			

El presente cronograma esta sujeto a actualizarse de acuerdo a ala emision de la autorización municipal.

Ing. DIEGO E. QUISPE GARCIA
 JEFE DE INGENIERIA
 CIP 183492

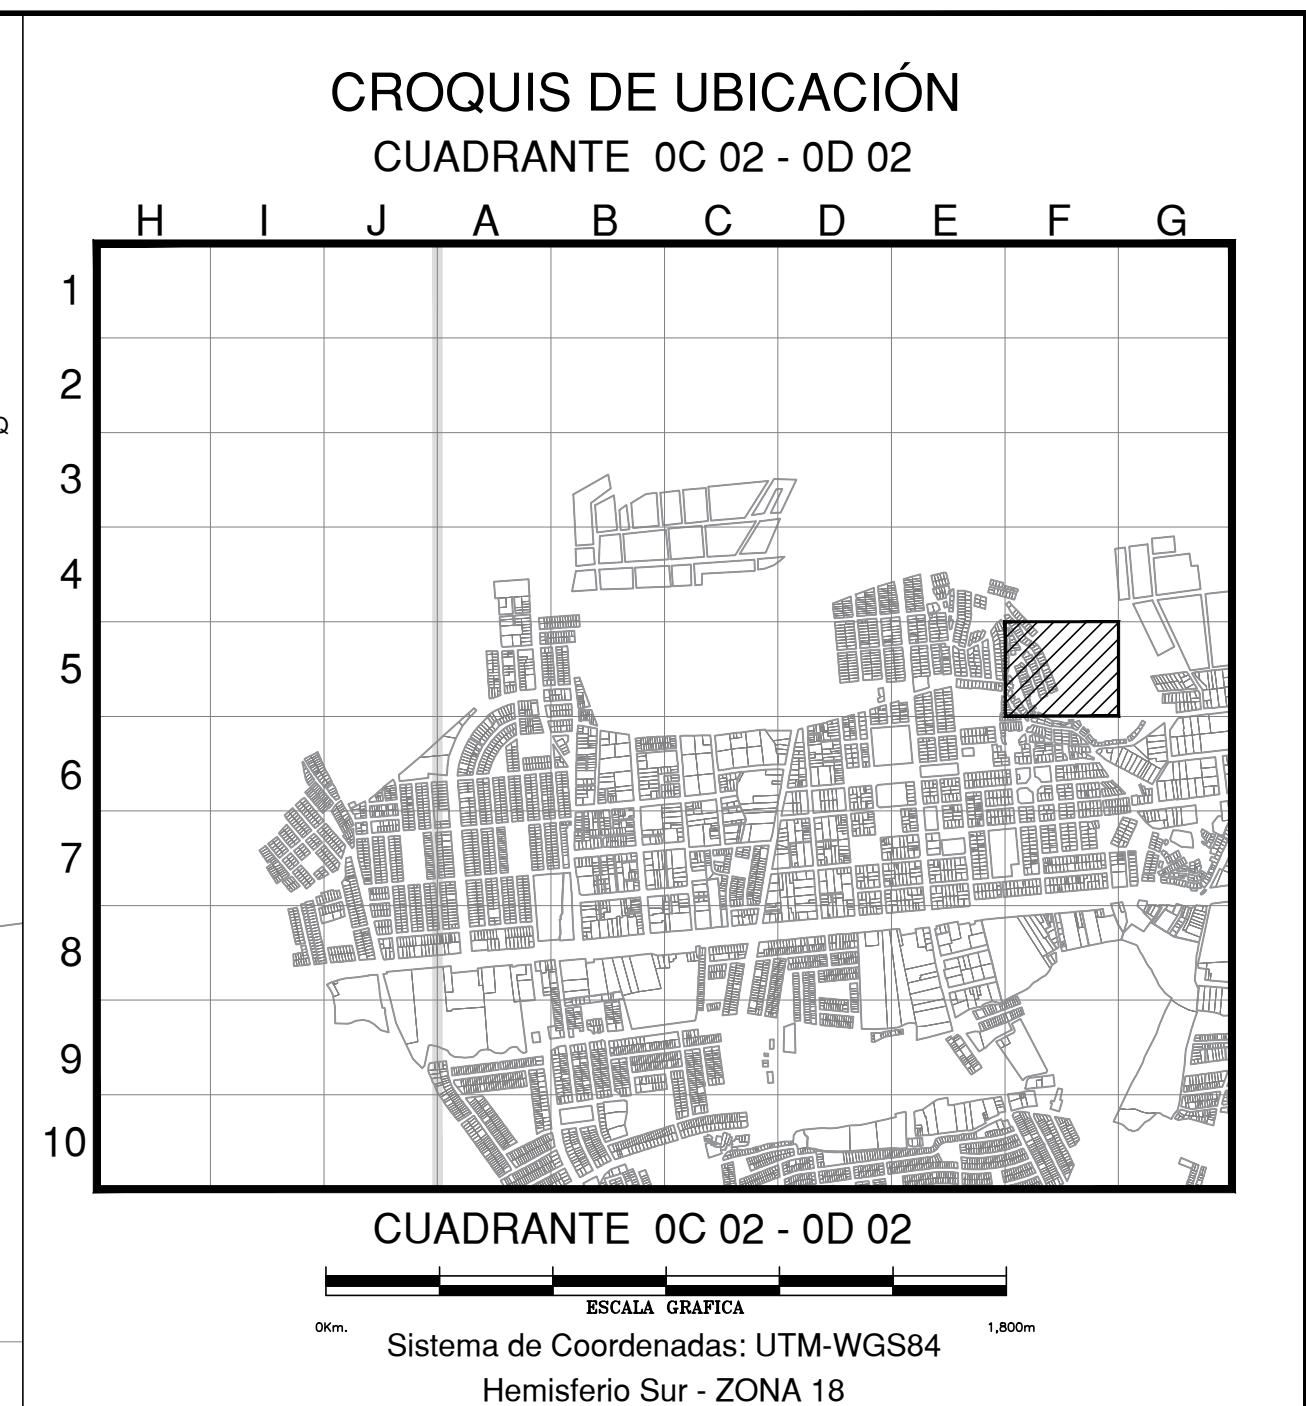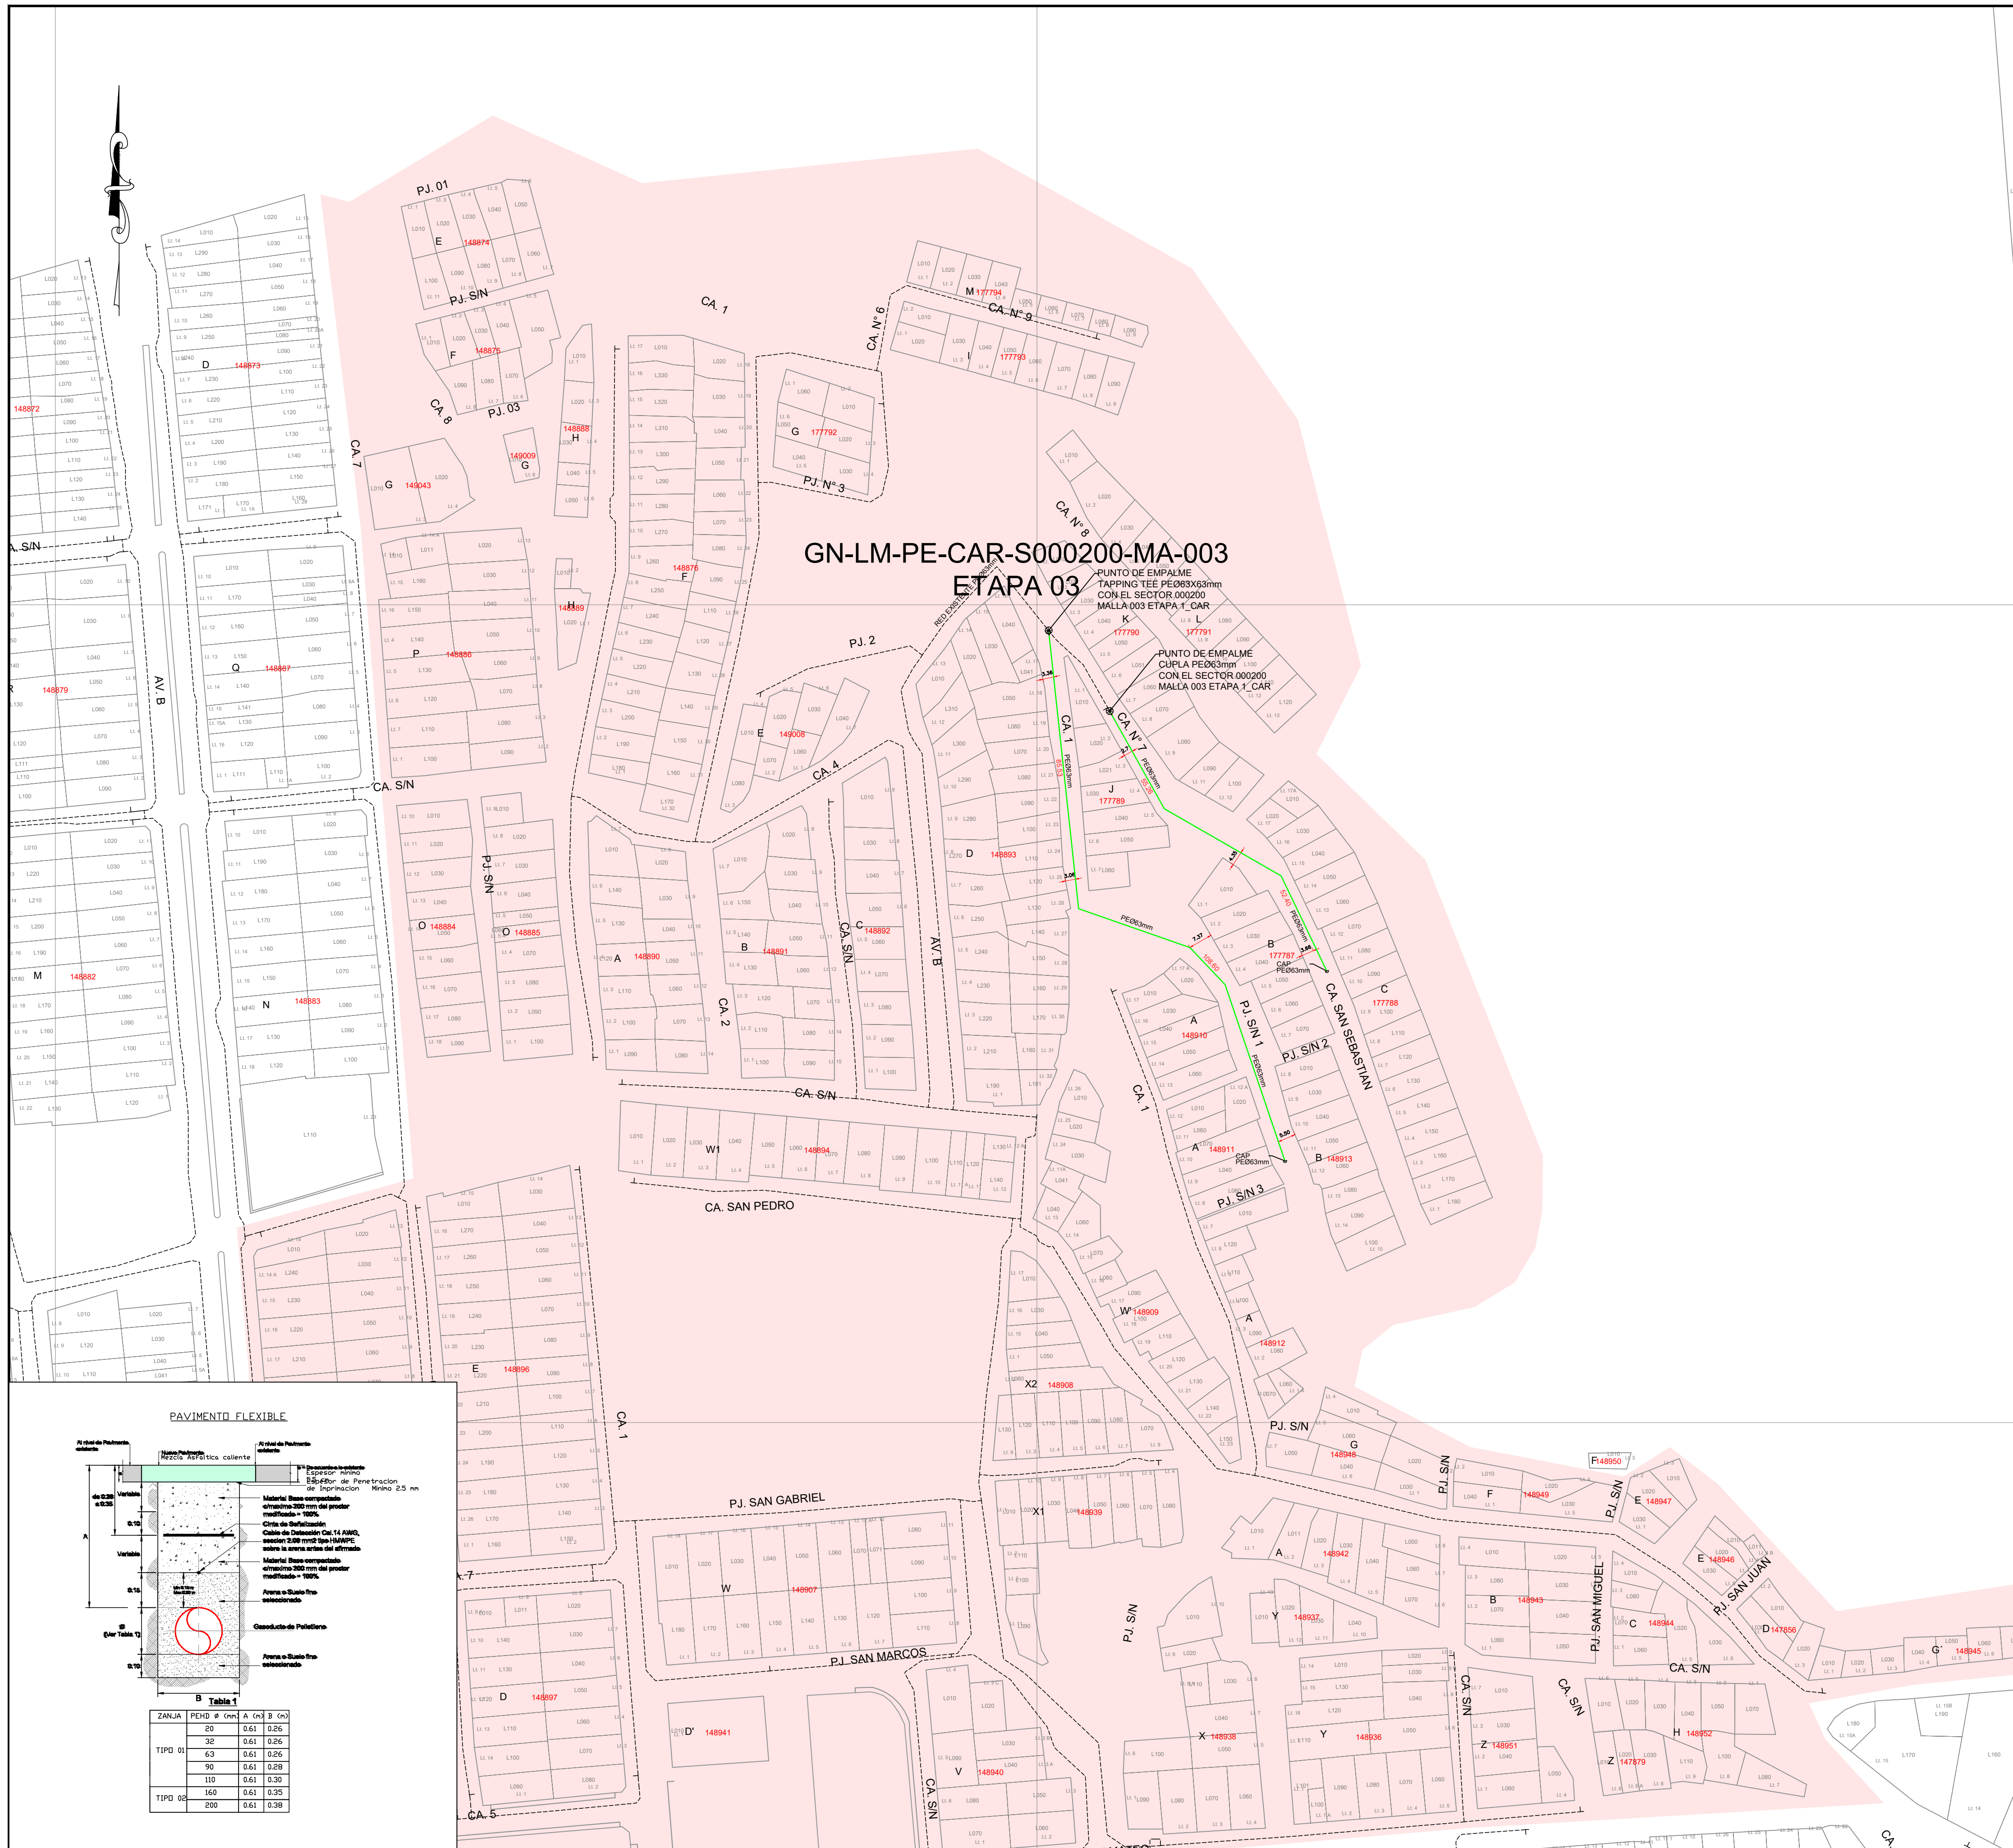

SIMBOLOGIA

Válvula		Conexión con Silleta (TF)	
Tapón		Conexión con Tapping Tee (EF)	
Reducción		Conexión sin válvula de exceso de flujo	
Transición AC-PE		Punto de Inicio de Progresiva: 0.00	
ERP		Punto Control Topográfico	
Triducto		Punto de salida de cable de detección en acometida	
Punto de empalme		Zona de protección mecánica de la red	
Gabinete		Tramo con tapada diferente a la típica	

TIPO DE LINEA

TUBERIA PE #200mm	PE200
TUBERIA PE #160mm	PE160
TUBERIA PE #110mm	PE110
TUBERIA PE #90mm	PE90
TUBERIA PE #63mm	PE63
TUBERIA PE #32mm	PE32
TUBERIA PE #20mm	PE20
TUBERIA PE (CON GAS)	PE

Distancia mínima a edificaciones consideradas en el trazado: 1m

LISTA DE METRADOS

Ø TUBERIA	LONGITUD
Ø 20 mm	---
Ø 32 mm	---
Ø 63 mm	301.79
Ø 90 mm	---
Ø 110 mm	---
Ø 160 mm	---
Ø 200 mm	---
Total	301.79

OFICINA TÉCNICA
Cálida

Ing. Iván Godofredo Calderón Guillermoe
CIP 82699

OXANA CO S.A.C.

Ing. DIEGO E. QUISPE GARCIA
JEFE DE INGENIERIA
CIP 183492

Representante Técnico

0	PLANO PARA CONSTRUCCIÓN	15/08/2022	E.C.G.	D.O.G.	D.O.G.
REV.	DESCRIPCIÓN	FECHA	DIBUJO	REVISÓ	APROBÓ

LISTA DE REVISIONES

REDES DE DISTRIBUCIÓN DE GAS NATURAL EN LIMA Y CALLAO		
REDES DE POLIETILENO - CARABAYLLO CAR - SECTOR 0002000 MALLA 003 ETAPA 03 PLANO MAESTRO		

DIBUJO:	E.C.G.	FECHA:	15/08/2022	DISTRITO:	CARABAYLLO	PLANO N°:		REV.:	
REVISO:	D.O.G.	ESCALA:	S/E	ZONA Y MALLA:	SECTOR 0002000 - MALLA 003 ETAPA 03				
APROBÓ:	D.O.G.	FILE:		REEMPLAZA:					

