



Municipalidad
de San Isidro

00125-2022

Gestión Documentaria y Archivo
Call Center 5139000

N° Folios : 0053

Solicitante : GAS NATURAL DE LIMA Y CALLAO S.A. - CALIDDA

Fecha Ingreso : 05/01/2022

Asunto : Autorización Para Construcción De Redes Subterráneas,
Cableado Subterráneo O Casos Especiales En Área De Uso
Público (Agua, Desague, Energía Eléctrica, Gas)

Dirección : Santos Mateos, Alferez Mariano 0000

Será derivado a : Obras Públicas

Registrado por : OESPICHAN el 05/01/2022 a las 3:49 pm

Para cualquier consulta, deberá referirse a: **Ex 00125-2022**



Calidda

Usuario

CODIGO DEL PROYECTO: PPE-21-0105

Señores

MUNICIPALIDAD DISTRITAL DE SAN ISIDRO
GERENCIA DE DESARROLLO URBANO

Presente. -

Asunto: Solicita autorización para la ejecución de obras del proyecto EXT. DE RED A CA.
ALFEREZ MARIANO SANTOS CDRA 1 – SECTOR 001100 MALLA 003.

Radicado: R2021 - 003403

De nuestra consideración:

Gas Natural de Lima y Callao S.A. - Calidda, identificada con RUC N° 20503758114, debidamente representada por su apoderado el Señor Roberto Franco Gianoli Hanke, Identificado con DNI N° 10609610, ante usted respetuosamente, nos presentamos y decimos:

Que, en el marco del proyecto de masificación del servicio público de gas natural promovido por el Gobierno Central (Proyecto Camisea), venimos a solicitar autorización para la ejecución de obras del proyecto denominado "EXT. DE RED A CA. ALFEREZ MARIANO SANTOS CDRA 1 – SECTOR 001100 MALLA 003", ubicado en el Distrito de San Isidro, tal como se señala en los planos de ubicación y la memoria descriptiva que se adjuntan:

Conforme a lo señalado en el Art. 81 de Decreto Supremo N° 042-99-EM (Reglamento de Distribución de Gas Natural por Red de Ductos), el concesionario de distribución podrá abrir los pavimentos, calzadas y aceras de las vías públicas que se encuentren dentro del área de concesión, previa notificación a la Municipalidad respectiva, quedando obligado a efectuar la reparación que sea menester dentro del plazo otorgado por dicha Municipalidad.

El estudio de Impacto Ambiental del mencionado proyecto ha sido aprobado mediante R.D N°0116-2004-MEM/AAM de fecha 13 de agosto del 2004, expedida por la Dirección General de Asuntos Ambientales del Ministerio de Energía y Minas.

En virtud de lo antes expuesto, y de conformidad con lo establecido en el Texto Único de Procedimientos Administrativos de la Municipalidad, adjuntamos la siguiente documentación:

1. Plano de Ubicación
2. Planos de planta y perfil
3. Memoria Descriptiva y Especificaciones Técnicas
4. Cronograma de Obra

Por su parte, informamos la contratación de la empresa **ALFACO SAC** identificada con RUC N°220601832390, para la elaboración de dichos trabajos contando como responsable por parte de la empresa contratista con el Ingeniero Yerlyn Yack Gómez Melgarejo, con registro del Colegio de Ingenieros N°213465; asimismo, nuestra representada designa como persona responsable al Ingeniero **Raúl García**, con Registro del Colegio de Ingenieros N° 64179.

CALIDDA
C. Vicerelli 150
C.C. La Rambla Torre 2,
Teléfono: 451-11611-7500
San Borja, Lima, Perú





En ese sentido, en conformidad con lo dispuesto en el numeral 124.1 del artículo 124° del TUO de la Ley N° 27444, otorgamos poder general para efectos de la tramitación ordinaria de este procedimiento al señor WILSON GUERRERO BUITRAGO identificado con C.E. 001022384 y/o BERTHA SULIANA HERRERA CHAMORRO con DNI N° 42573068, a fin que en nombre y representación de nuestra empresa, pueda revisar el expediente, realizar las gestiones necesarias orientadas a la obtención de los permisos y en su oportunidad proceder al recojo de la autorización que corresponda, hasta la finalización del proyecto.

Asimismo, señalamos que de acuerdo al numeral 20.4 del artículo 20° del TUO de la Ley N° 27444, vuestro despacho nos podrá notificar a los siguientes correos electrónicos:

- Casilla.Electronica@proveedores.calidda.com.pe
- Gestion.Permisos@calidda.com.pe
- Relacionista Comunitaria [suliana.herrera@alfacosac.com]

POR TANTO:

A usted señor Gerente, mucho agradeceremos se sirva disponer lo necesario a efecto se nos proporcione la autorización solicitada, por corresponder a derecho.

Atentamente,


Firmado Digitalmente por:
**ROBERTO FRANCO GIANOLI
HANKE**
Fecha: 05/01/2022 14:54:57

Roberto Franco Gianoli Hanke
Sub Gerente Legal



CÁLIDDA
C. Morelli 150
C.C. La Rambla Torre 2,
Teléfono: (51-1) 671-7500
San Borja, Lima, Perú



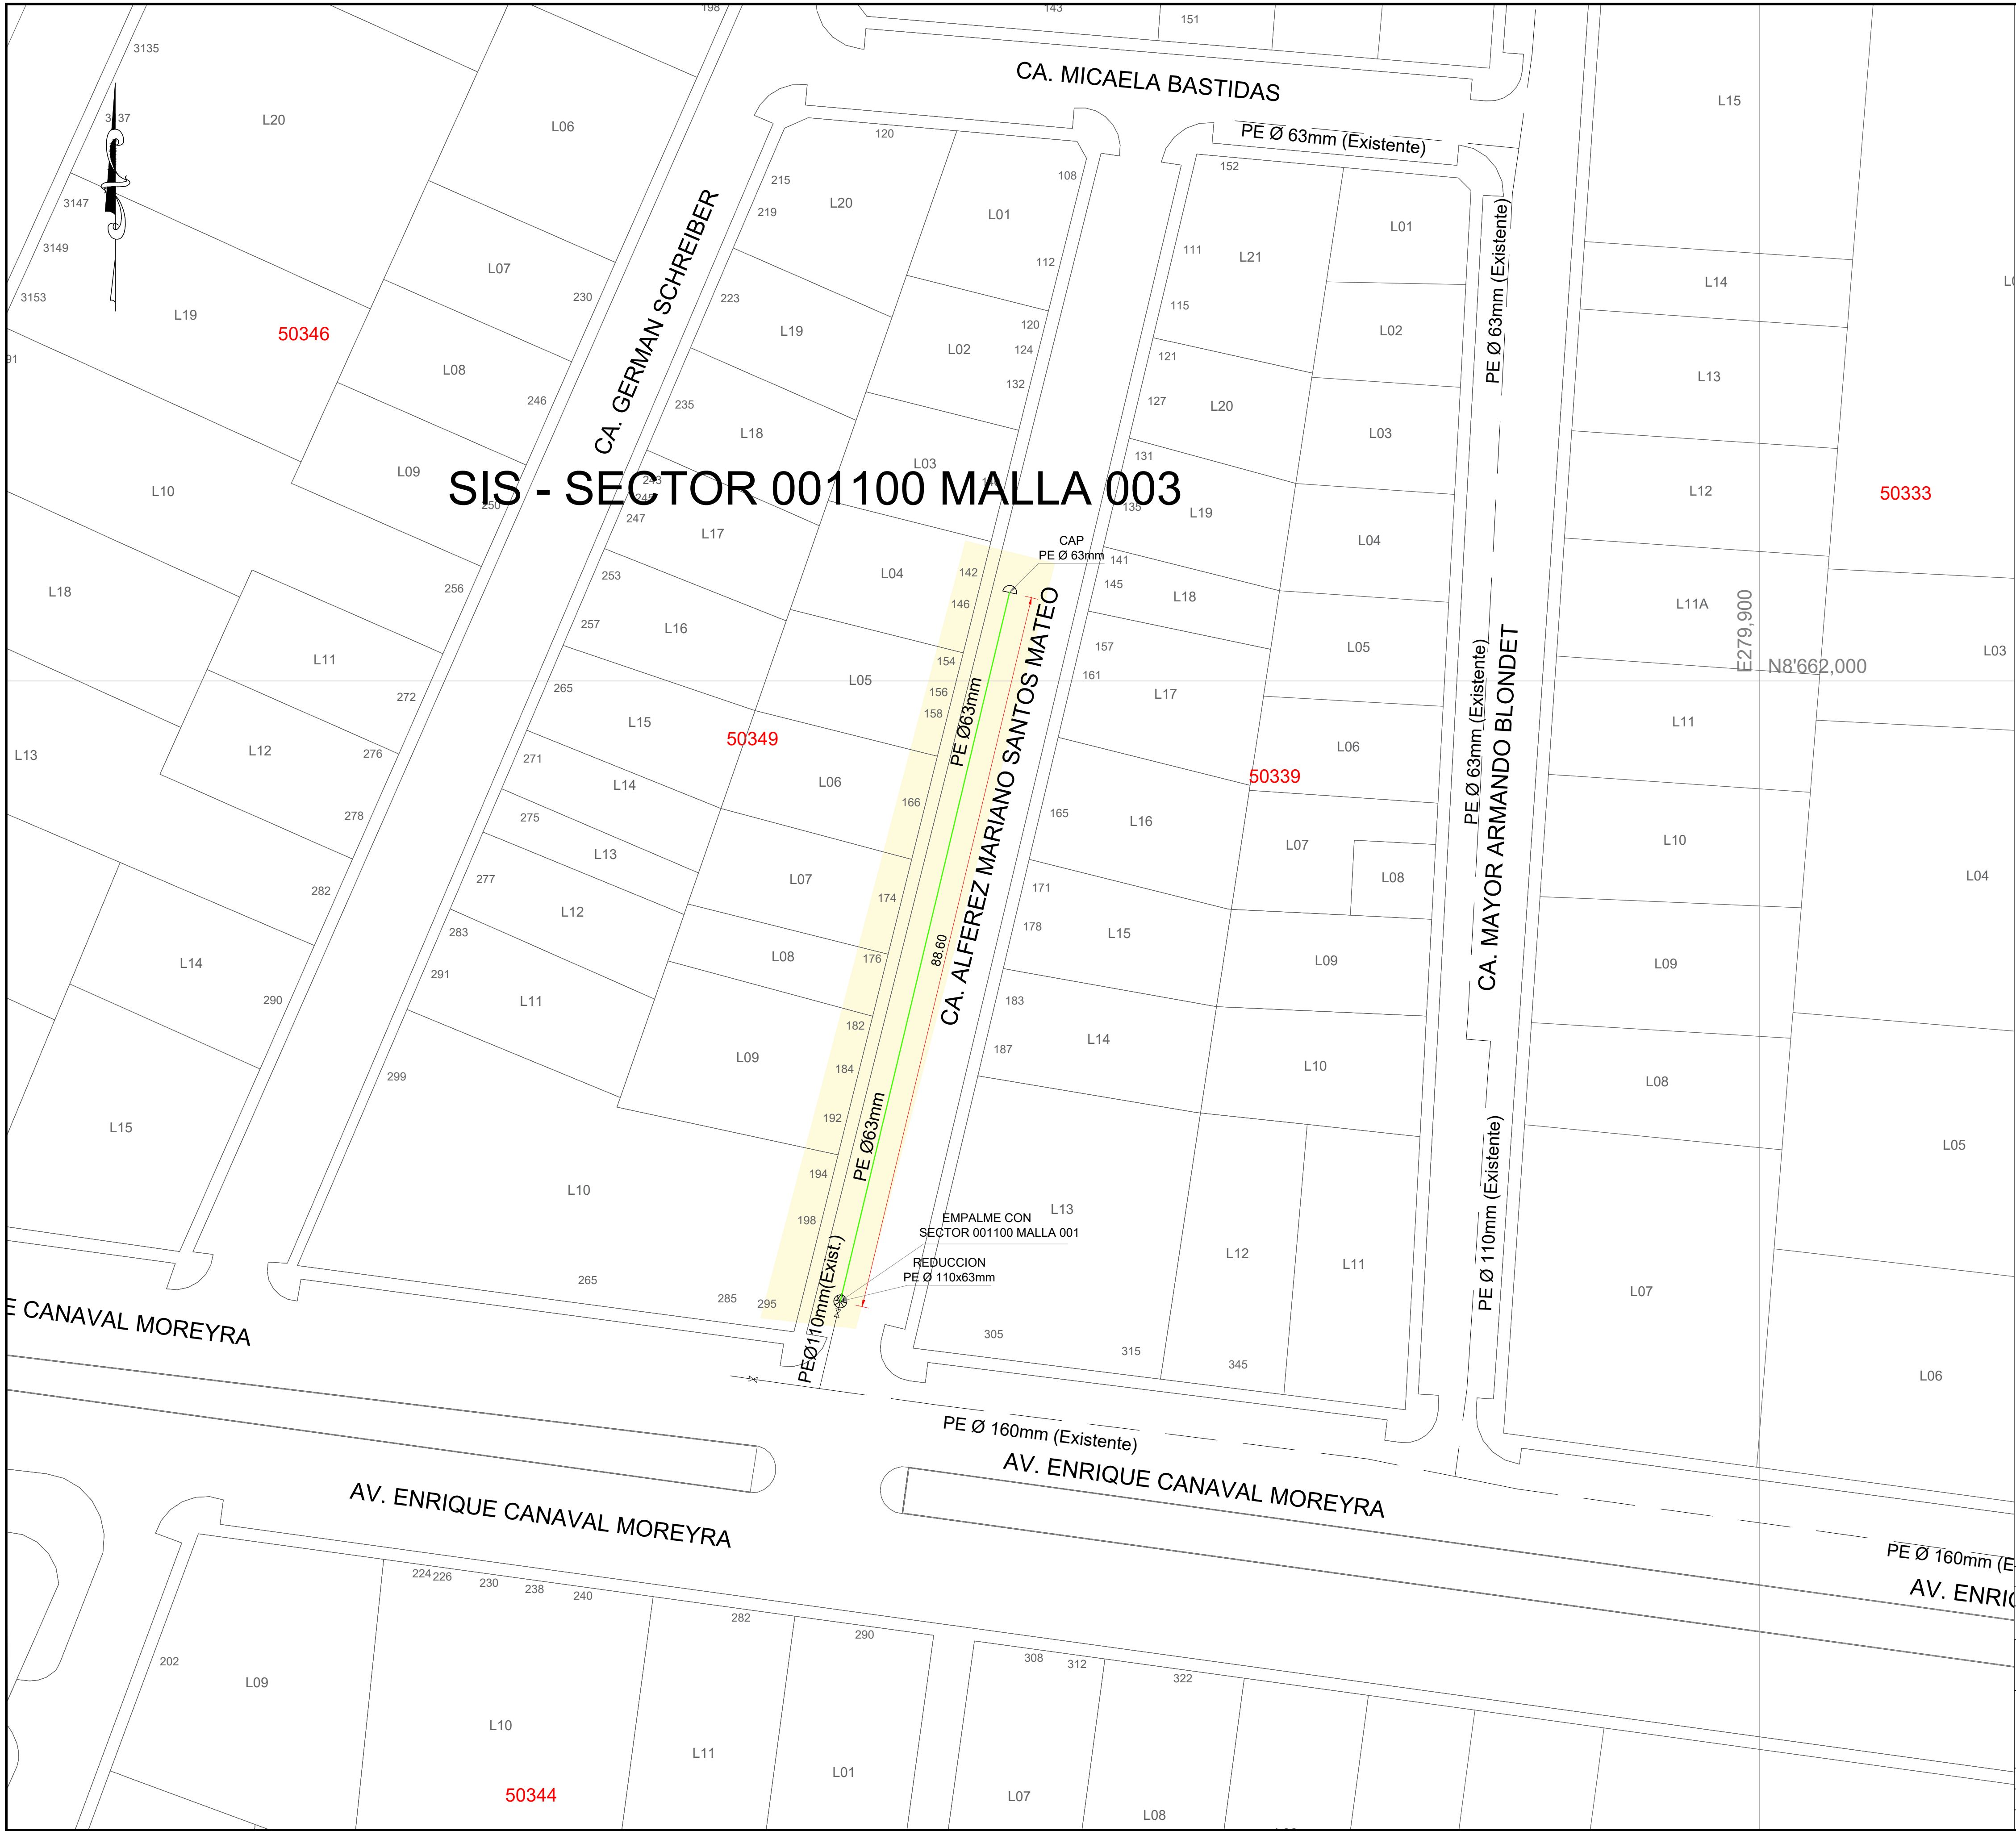

CROQUIS DE UBICACIÓN

CUADRANTE F11

A B C D E F G H I J

1 2 3 4 5 6 7 8 9 10

0m 1,500m

ESCALA GRAFICA

Sistema de Coordenadas: UTM-WGS84

Hemisferio Sur - ZONA 18

Válvula

Tapón

Reducción

Transición AC-PE

ERP

Triducto

Punto de empalme

Cabinete

TEE de Todo Diametro

Conexión con Silleta (TF)

Conexión con Tapping Tee (EF)

Conexión sin válvula de exceso de flujo

Punto de Inicio de Progresiva: 0,00

Punto Control Topográfico

Punto de salida de cable de detección en acometida

Zona de protección mecánica de la red

Tramo con tapado diferente a la típica

TIPO DE LINEA

TUBERIA PE Ø200mm

TUBERIA PE Ø160mm

TUBERIA PE Ø110mm

TUBERIA PE Ø90mm

TUBERIA PE Ø63mm

TUBERIA PE Ø32mm

TUBERIA PE Ø20mm

TUBERIA PE (CON GAS)

PE200

PE160

PE110

PE90

PE63

PE32

PE20

PE

Distancia mínima a edificaciones consideradas en el trazado : 1m

METRADOS

Ø TUBERIA POR HABILITAR

LONGITUD (m)

Ø 32 mm

88.60

Ø 63 mm

88.60

TOTAL:

88.60

Ing. DIEGO E. GUISPE GARCIA

JEFE DE INGENIERIA

CIP 183482

Representante Técnico

A

REV.

PLANO PARA PERMISOS

DESCRIPCION

27-12-2021

FECHA

J.F.R.

ELABORÓ

D.Q.G

REVISO

D.Q.G

APROBO

LISTA DE REVISIONES

REDES DE DISTRIBUCIÓN DE GAS NATURAL EN LIMA Y CALLAO

TÍTULO :

PPE-21-0105 - Redes de Polietileno - San Isidro

EXT RED A CA. ALFEREZ MARIANO SANTOS CDRA 1

SIS-SECTOR-001100-MALLA-003

PLANO MAESTRO

DIBUJO:

J.F.R.

FECHA:

27-12-2021

DISTRITO:

SAN ISIDRO

PLANO N°:

REVISO:

D.Q.G

ESCALA:

S/E

ZONA Y MALLA:

SECTOR 001100 - MALLA 003

REEMPLAZA:

APROBO:

D.Q.G

FILE:


REEMPLAZA:

REEMPLAZA:

REV.:


A

CRONOGRAMA DE OBRA
Proyecto: PPE-21-0105 - EXT. RED A CA. ALFEREZ MARIANO SANTOS CDRA 1
SECTOR-001100-MALLA-003
SAN ISIDRO

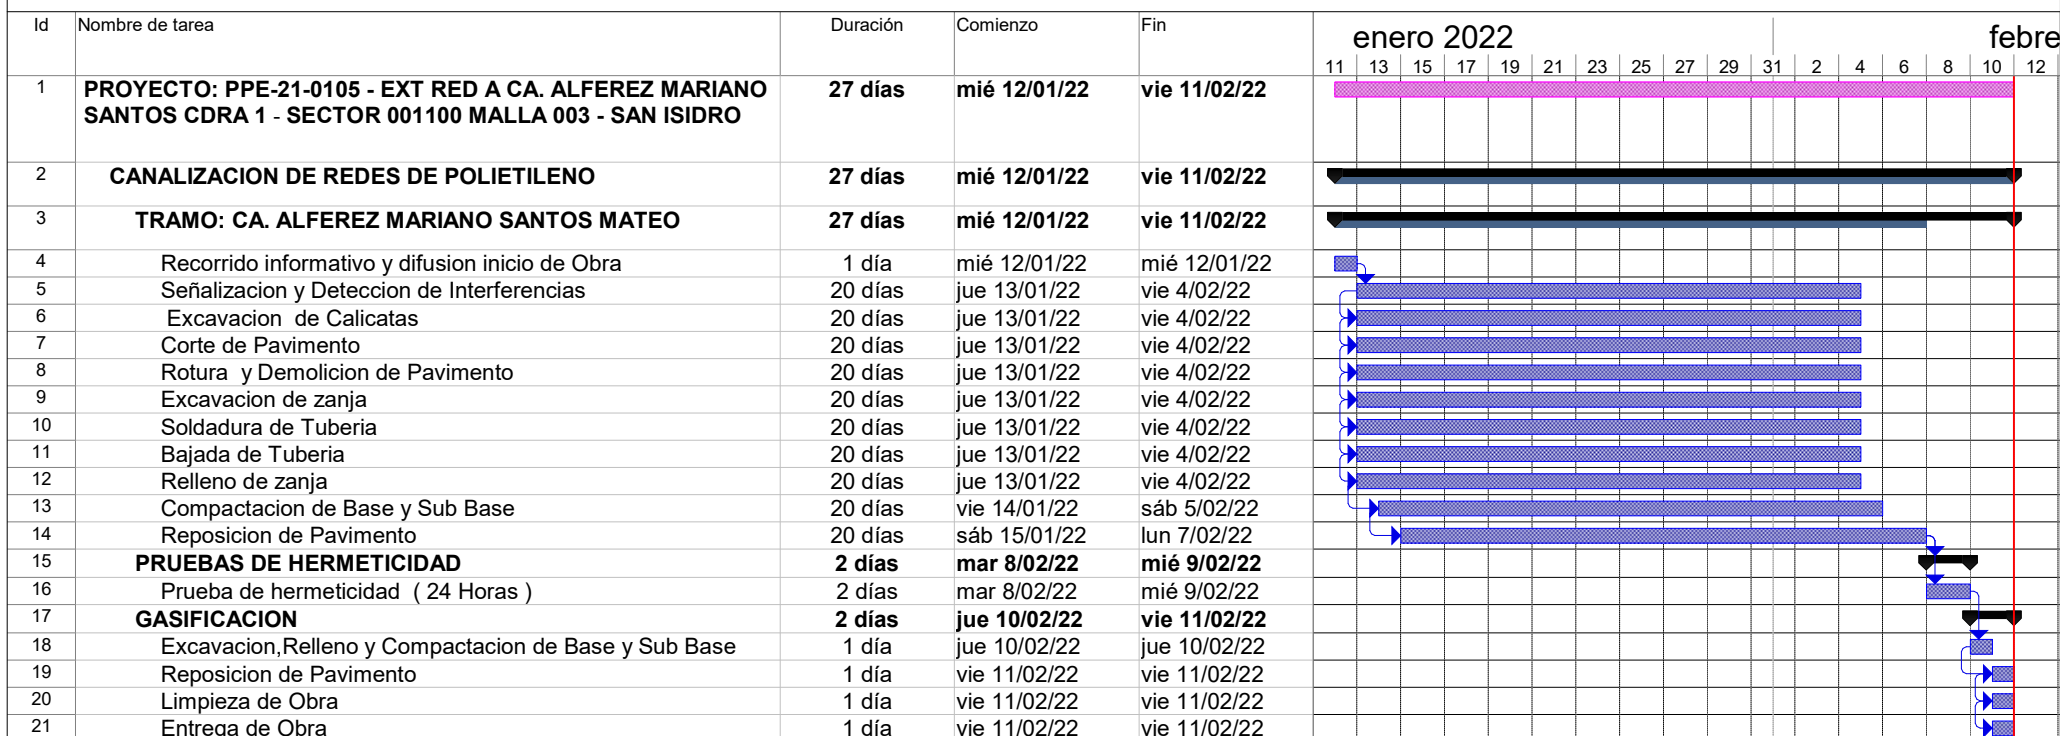

Tarea		Tareas externas		solo duración		Tareas externas	
División		Hito exteTarea		Informe de resumen manual		Hito externo	
Hito		Hito inactivo		Resumen manual		Progreso	
Resumen		Resumen inactivo		solo el comienzo		División	
Resumen del proyecto		Tarea manual		solo fin			

Alfa Co sac.
Ing. DIEGO E. QUISPE GARCIA
JEFE DE INGENIERIA
C/O 183402

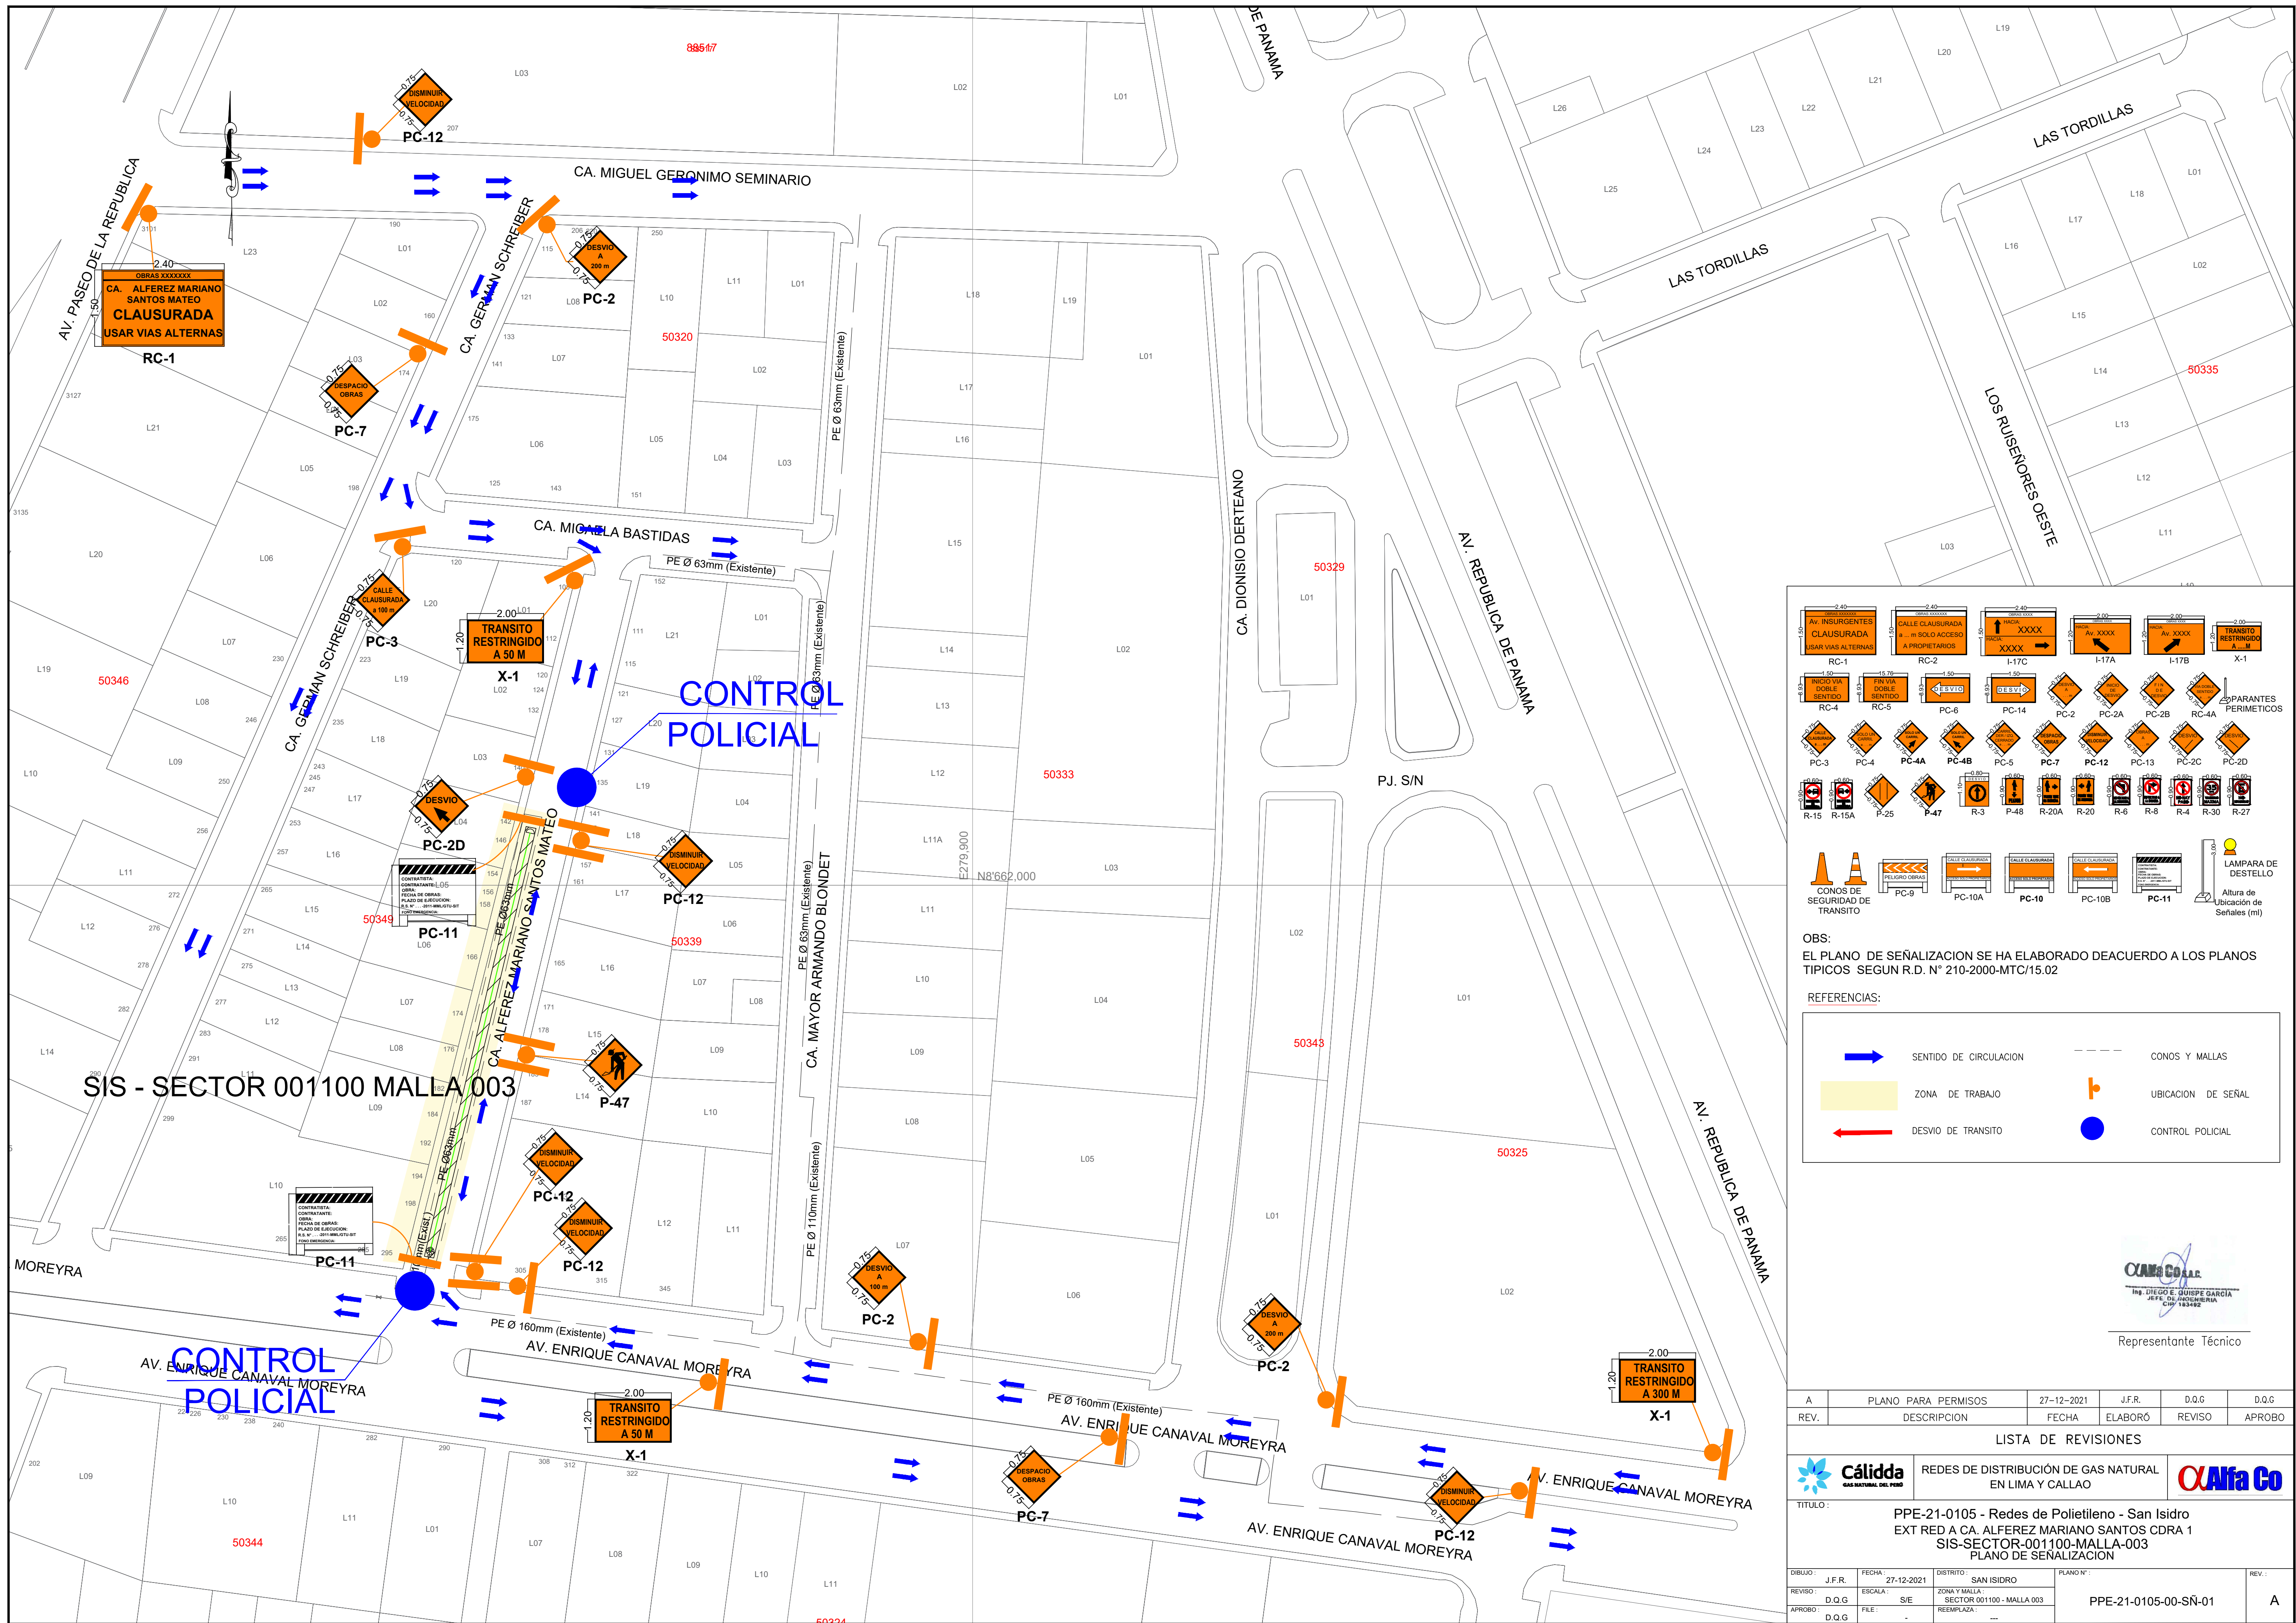

LEGENDA DE SEÑALES:

RC-1	RC-2	I-17C	I-17A	I-17B	X-1
PC-4	PC-5	PC-6	PC-14	PC-2A	PC-2B
PC-3	PC-4A	PC-4B	PC-5	PC-7	PC-12
PC-13	PC-2C	PC-2D	R-15	R-15A	P-25
P-47	R-3	P-48	R-20A	R-20	R-6
R-8	R-4	R-30	R-27	CONOS DE SEGURIDAD DE TRANSITO	PC-9
PC-10A	PC-10	PC-10B	PC-11	LAMPARA DE DESTELLO	Altura de Ubicación de Señales (ml)



OBS:
EL PLANO DE SEÑALIZACION SE HA ELABORADO DEACUERDO A LOS PLANOS TÍPICOS SEGUN R.D. N° 210-2000-MTC/15.02

REFERENCIAS:

→	SENTIDO DE CIRCULACION	---	CONOS Y MALLAS
→	ZONA DE TRABAJO	+	UBICACION DE SEÑAL
→	DESUDIO DE TRANSITO	●	CONTROL POLICIAL

Alfa Co.
Ing. DIEGO E. GUISPE GARCIA
JEFE DE INGENIERIA
CIP 133462
Representante Técnico

A	PLANO PARA PERMISOS		27-12-2021	J.F.R.	D.Q.G.	D.Q.G.
REV.	DESCRIPCION		FECHA	ELABORÓ	REVISO	APROBO
LISTA DE REVISIONES						
 Cálida GAS NATURAL DEL PERÚ		REDES DE DISTRIBUCIÓN DE GAS NATURAL EN LIMA Y CALLAO				
TÍTULO : PPE-21-0105 - Redes de Polietileno - San Isidro EXT RED A CA. ALFEREZ MARIANO SANTOS CDRA 1 SIS-SECTOR-001100-MALLA-003 PLANO DE SEÑALIZACION						
DIBUJO :	J.F.R.	FECHA: 27-12-2021	DISTRITO: SAN ISIDRO	PLANO N° :		REV. :
REVISO :	D.Q.G.	ESCALA: S/E	ZONA Y MALLA: SECTOR 001100 - MALLA 003	PPE-21-0105-00-SÑ-01		A
APROBO :	D.Q.G.	FILE: ---	REEMPLAZA: ---			

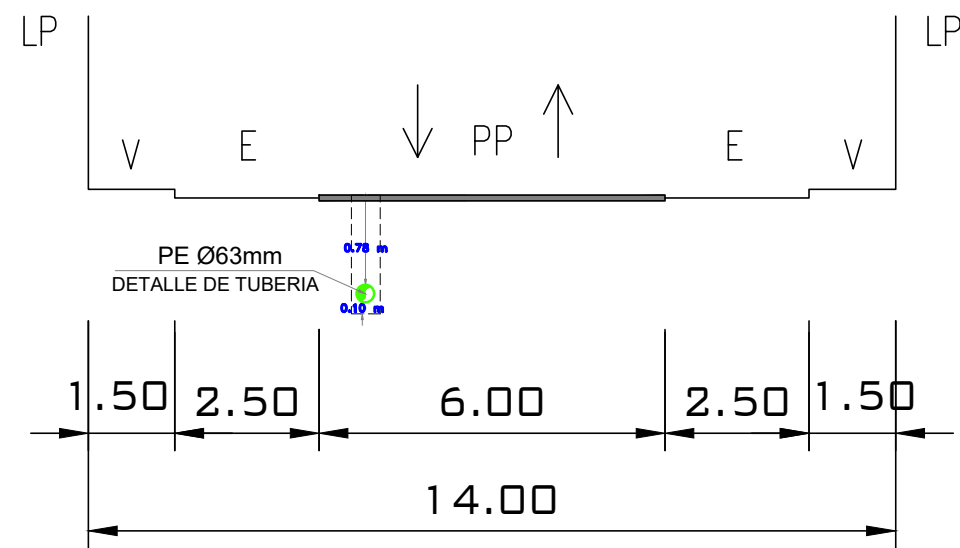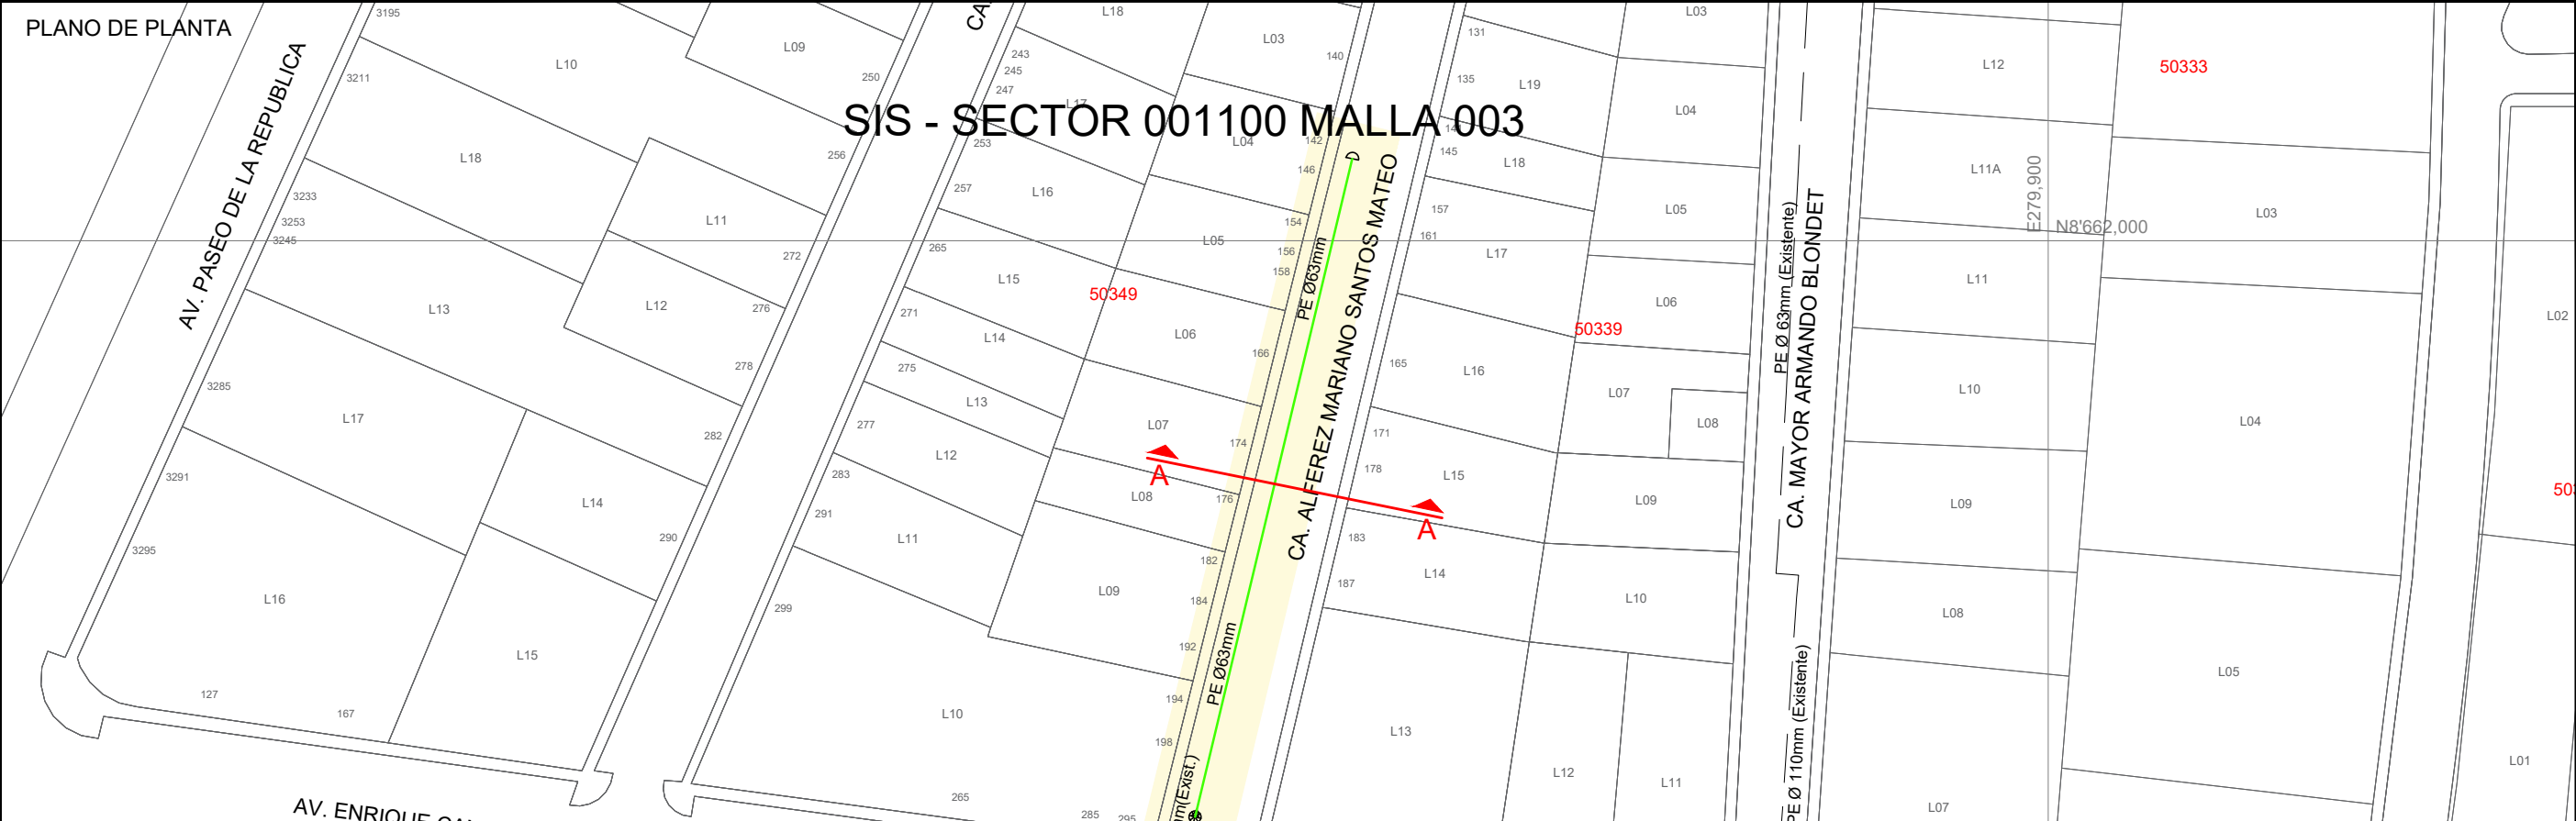

MUNICIPALIDAD METROPOLITANA DE LIMA



INSTITUTO
METROPOLITANO
DE PLANIFICACION



Representante Técnico

LEYENDA

B = BERMA	R = RAMPA
CV = CICLOVIA	SC = SEPARADOR CENTRAL
E = ESTACIONAMIENTO	SL = SEPARADOR LATERAL
J = JARDIN	T = TALUD
LP = LIMITE DE PROPIEDAD	TP = PISTA EXCLUSIVA DE TRANSPORTE PUBLICO
PP = PISTA PRINCIPAL	V = VEREDA
PS = PISTA SECUNDARIA	VAR = VARIABLE

NOMBRE : CA. ALFEREZ MARIANO SANTOS MATEO
DISTRITO(S) : SAN ISIDRO



REDES DE DISTRIBUCIÓN DE GAS NATURAL
EN LIMA Y CALLAO



TITULO :

PPE-21-0105 - Redes de Polietileno - San Isidro
EXT RED A CA. ALFEREZ MARIANO SANTOS CDRA 1
SIS-SECTOR-001100-MALLA-003
SECCIÓN VIAL CORTE A-A

DIBUJO :

J.F.R.

FECHA :

27-12-2021

DISTRITO :

SAN ISIDRO

REVISO :

D.Q.G.

ESCALA :

S/E

ZONA Y MALLA :

SECTOR 001100 - MALLA 003

APROBO :

D.Q.G.

FILE :

-

REEMPLAZA :

PLANO N° :

PPE-21-0105-00-PM-01

REV. :

A

