



N°: 2022-0037579

Remitente:
GAS NATURAL DE LIMA Y CALLAO S.A. -
RUC: 20503758114

Recibido: 09/03/2022 - 09:39


N° de Folios: 41

Registrado ASCUE CÁCERES

Consultas: www.munlima.gob.pe

Teléfonos: (51) 1 - 632 - 1300

Nota: La recepción NO da conformidad al contenido.

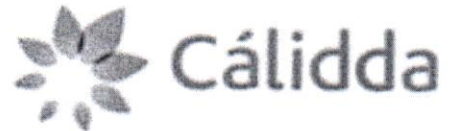

CÓDIGO DEL PROYECTO: PPE-21-0297

Señores

**MUNICIPALIDAD METROPOLITANA DE LIMA
GERENCIA DE DESARROLLO URBANO**

Presente. -

Asunto: Solicita autorización para la ejecución de obras del proyecto "EXT. RED AV. JOSE GALVEZ (724-736) SIS - SECTOR 001300 MALLA 005"

Radicado: R2022-011002

De nuestra consideración:

Gas Natural de Lima y Callao S.A. - Cálidda, identificada con RUC N° 20503758114, debidamente representada por su apoderado el Señor Roberto Franco Gianoli Hanke, Identificado con DNI N° 10609610, con poderes inscritos en la partida electrónica N° 11352499 del Registro de Personas Jurídicas de la Oficina Registral de Lima, ante usted respetuosamente, nos presentamos y decimos:

Que, en el marco del proyecto de masificación del servicio público de gas natural promovido por el Gobierno Central (Proyecto Camisea), venimos a solicitar autorización para la ejecución de obras del proyecto denominado **"EXT. RED AV. JOSE GALVEZ (724-736) SIS - SECTOR 001300 MALLA 005"**, ubicado en el distrito de San Isidro, tal como se señala en los planos de ubicación y la memoria descriptiva que se adjuntan, las cuales se ejecutarán en las siguientes direcciones:

- Av. Jose Galvez Barrenechea

Conforme a lo señalado en el Art. 81 de Decreto Supremo N° 042-99-EM (Reglamento de Distribución de Gas Natural por Red de Ductos), el concesionario de distribución podrá abrir los pavimentos, calzadas y aceras de las vías públicas que se encuentren dentro del área de concesión, previa notificación a la Municipalidad respectiva, quedando obligado a efectuar la reparación que sea menester dentro del plazo otorgado por dicha Municipalidad.

El estudio de Impacto Ambiental del mencionado proyecto ha sido aprobado mediante R.D N°0116-2004-MEM/AAM de fecha 13 de agosto del 2004, expedida por la Dirección General de Asuntos Ambientales del Ministerio de Energía y Minas.

En virtud de lo antes expuesto, y de conformidad con lo establecido en el Texto Único de Procedimientos Administrativos de la Municipalidad, adjuntamos la siguiente documentación:

1. Plano de Ubicación
2. Planos de planta y perfil
3. Memoria Descriptiva y Especificaciones Técnicas
4. Cronograma de Obra

CÁLIDDA
C. Andreoli
C. C. de Remios
Teléfono: 011 632-1300
San Isidro, Lima, Perú



2

Por su parte, informamos la contratación de la empresa **CONSTRUEDES SAC** identificada con RUC N°20518509391 para la elaboración de dichos trabajos contando como responsable por parte de la empresa contratista con el Ingeniero Edwin Yair Uribe Salazar., con registro del Colegio de Ingenieros N° 2514-T; asimismo, nuestra representada designa como persona responsable al Ingeniero Leyla G. Eugenio Sarmiento, con Registro del Colegio de Ingenieros N° 150305.

De conformidad con lo dispuesto en el artículo 126° del Texto Único Ordenado de la Ley N° 27444- Ley del Procedimiento Administrativo General, otorgamos poder general para efectos de la tramitación ordinaria de éste procedimiento al Señor EDER MERA LEON con DNI N° 10214048 Y/O el Sr. ROBERT VALVERDE ALVARADO con DNI N° 41195791, a fin que en nombre y representación de nuestra empresa, pueda revisar el expediente, realizar las gestiones necesarias orientadas a la obtención de los permisos y en su oportunidad proceder al recojo de la autorización que corresponda.

Asimismo, señalamos que de acuerdo con el numeral 20.4 del artículo 20° del TUO de la Ley N° 27444, vuestro despacho nos podrá notificar a los siguientes correos electrónicos:

- casilla.electronica@proveedores.calidda.com.pe
- Gestion.Permisos@calidda.com.pe
- emera@meraasesores.com

POR TANTO:

A usted señor Gerente, mucho agradeceremos se sirva disponer lo necesario a efecto se nos proporcione la autorización solicitada, por corresponder a derecho.


Atentamente,

Firmado Digitalmente por:
ROBERTO FRANCO GIANOLI
HANKE
Fecha: 08/03/2022 14:14:48

Roberto Franco Gianoli Hanke
Sub Gerente Legal



CRONOGRAMA DE OBRA DISTRITO DE SAN ISIDRO

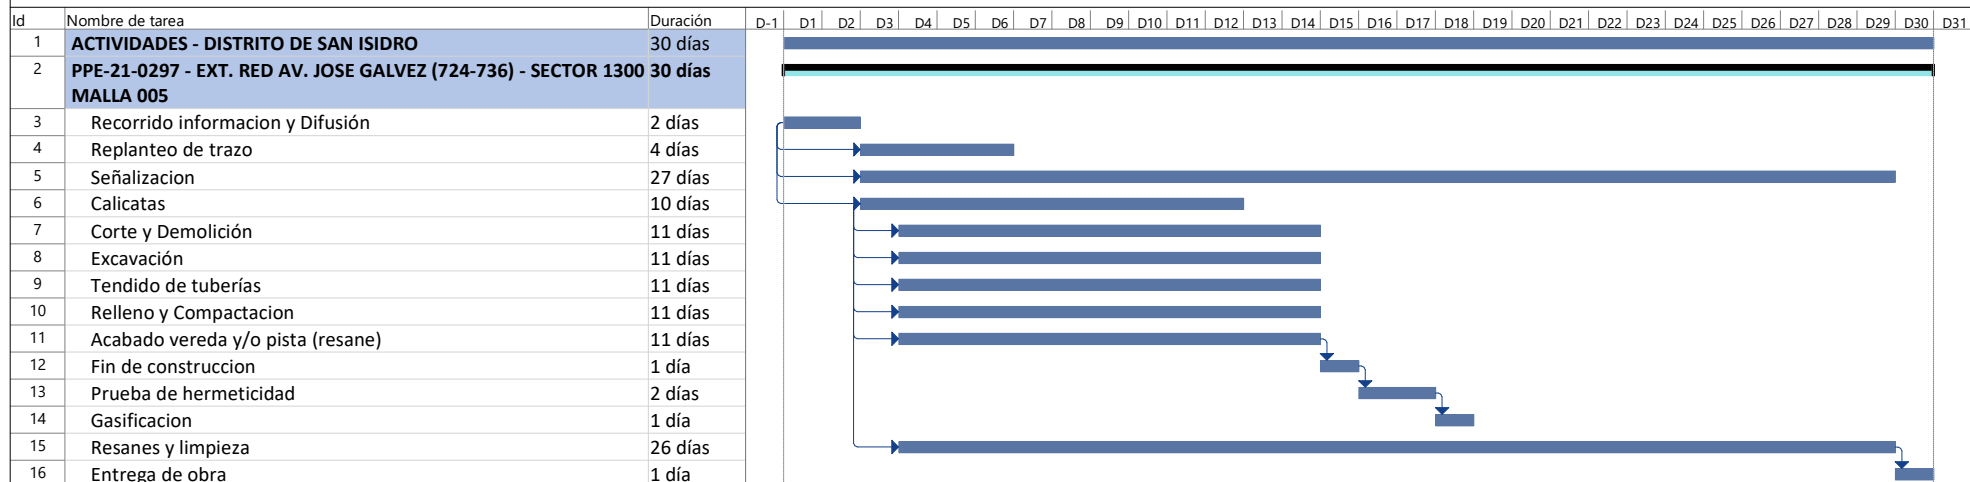


EDWIN YAJIR URIBE SALAZAR
 Ingeniero Civil
 CIP N° 2514-T

Tarea		Agrupar por síntesis		Hito externo		solo duración		Fecha limite	
División		Tarea resumida		Tarea inactiva		Informe de resumen manual		Progreso	
Hito		Hito resumido		Hito inactivo		Resumen manual			
Resumen		Progreso resumido		Resumen inactivo		solo el comienzo			
Resumen del proyecto		Tareas externas		Tarea manual		solo fin			



CROQUIS DE UBICACIÓN

CUADRANTE F11

A	B	C	D	E	F	G	H	I	J
1									
2									
3									
4									
5									
6									
7									
8									
9									
10									

0km. 1,500m

Sistema de Coordenadas: UTM-WGS84
Hemisferio Sur - ZONA 18

SIMBOLOGIA

Válvula		TEE de Todo Diametro	
Tapón		Conexión con Silleta (TF)	
Reducción		Conexión con Tapping Tee (EF)	
Transición AC-PE		Conexión sin válvula de exceso de flujo	
ERP		Punto de Inicio de Progresiva: 0.00	
Triducto		Punto Control Topográfico	
Punto de empalme		Punto de salida de cable de detección en acometida	
Gabinete		Zona de protección mecánica de la red	
		Tramo con topoda diferente a la típica	

TIPO DE LINEA

TUBERÍA PE Ø200mm	PE200
TUBERÍA PE Ø160mm	PE160
TUBERÍA PE Ø110mm	PE110
TUBERÍA PE Ø90mm	PE90
TUBERÍA PE Ø63mm	PE63
TUBERÍA PE Ø32mm	PE32
TUBERÍA PE Ø20mm	PE20
TUBERÍA PE (CON GAS)	PE

ZONA ARQUEOLOGICA



Distancia mínima a edificaciones consideradas en el trazado : 1m

METRADOS	
DIAMETRO DE TUBERIA	LONGITUD (m)
PE Ø 32 mm	---
PE Ø 63 mm	30.00
PE Ø 110 mm	---
PE Ø 200 mm	---
TOTAL:	30.00

EDWIN YAUR URBES SALAZAR
Ingeniero Civil
CIP N° 2514-T

Representante Técnico

A	PLANO PARA PERMISO	01-03-2022	GOM	EUS	EUS
REV.	DESCRIPCION	FECHA	ELABORÓ	REVISO	APROBO
LISTA DE REVISIONES					
REDES DE DISTRIBUCIÓN DE GAS NATURAL EN LIMA Y CALLAO					
TITULO : PPE-21-0297 Redes de Polietileno - San Isidro EXT. RED AV. JOSE GALVEZ (724-736)-SIS SIS-SECTOR-001300-MALLA-005 Plano Maestro					
DIBUJO : G.O.M.	FECHA : 01-03-2022	DISTRITO : SAN ISIDRO	PLANO N° :		REV. :
REVISO : E.U.S.	ESCALA : S/E	ZONA Y MALLA : EXT. RED AV. JOSE GALVEZ (724-736)-SIS SECTOR 001300-MALLA-005	PPE-21-0297-00-PM-01		A
APROBO : E.U.S.	FILE :	REEMPLAZA :			

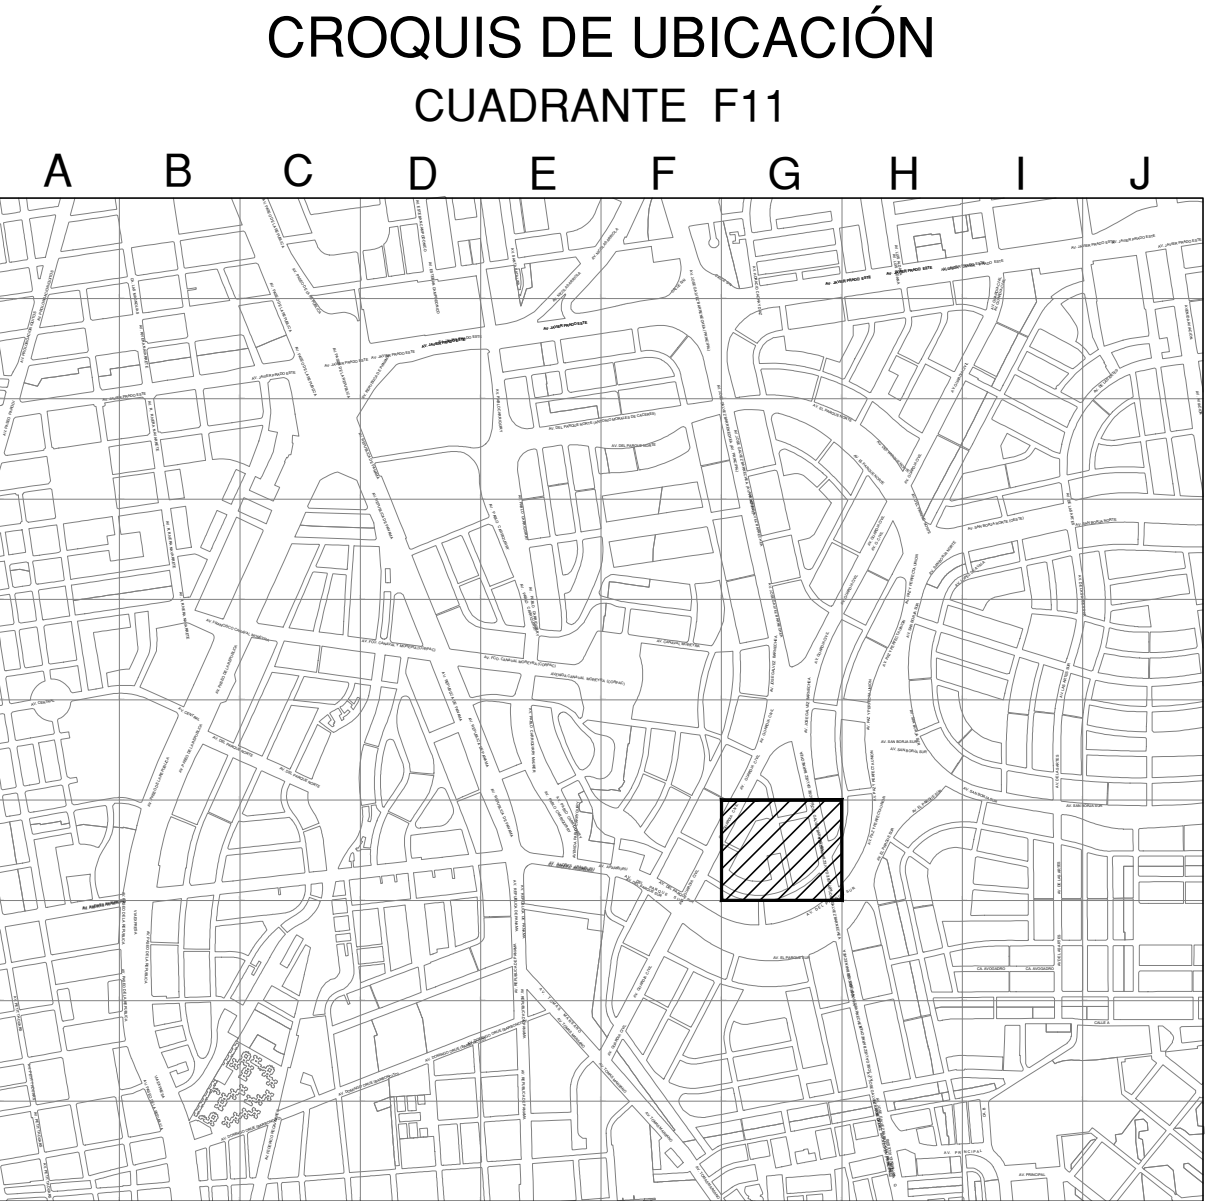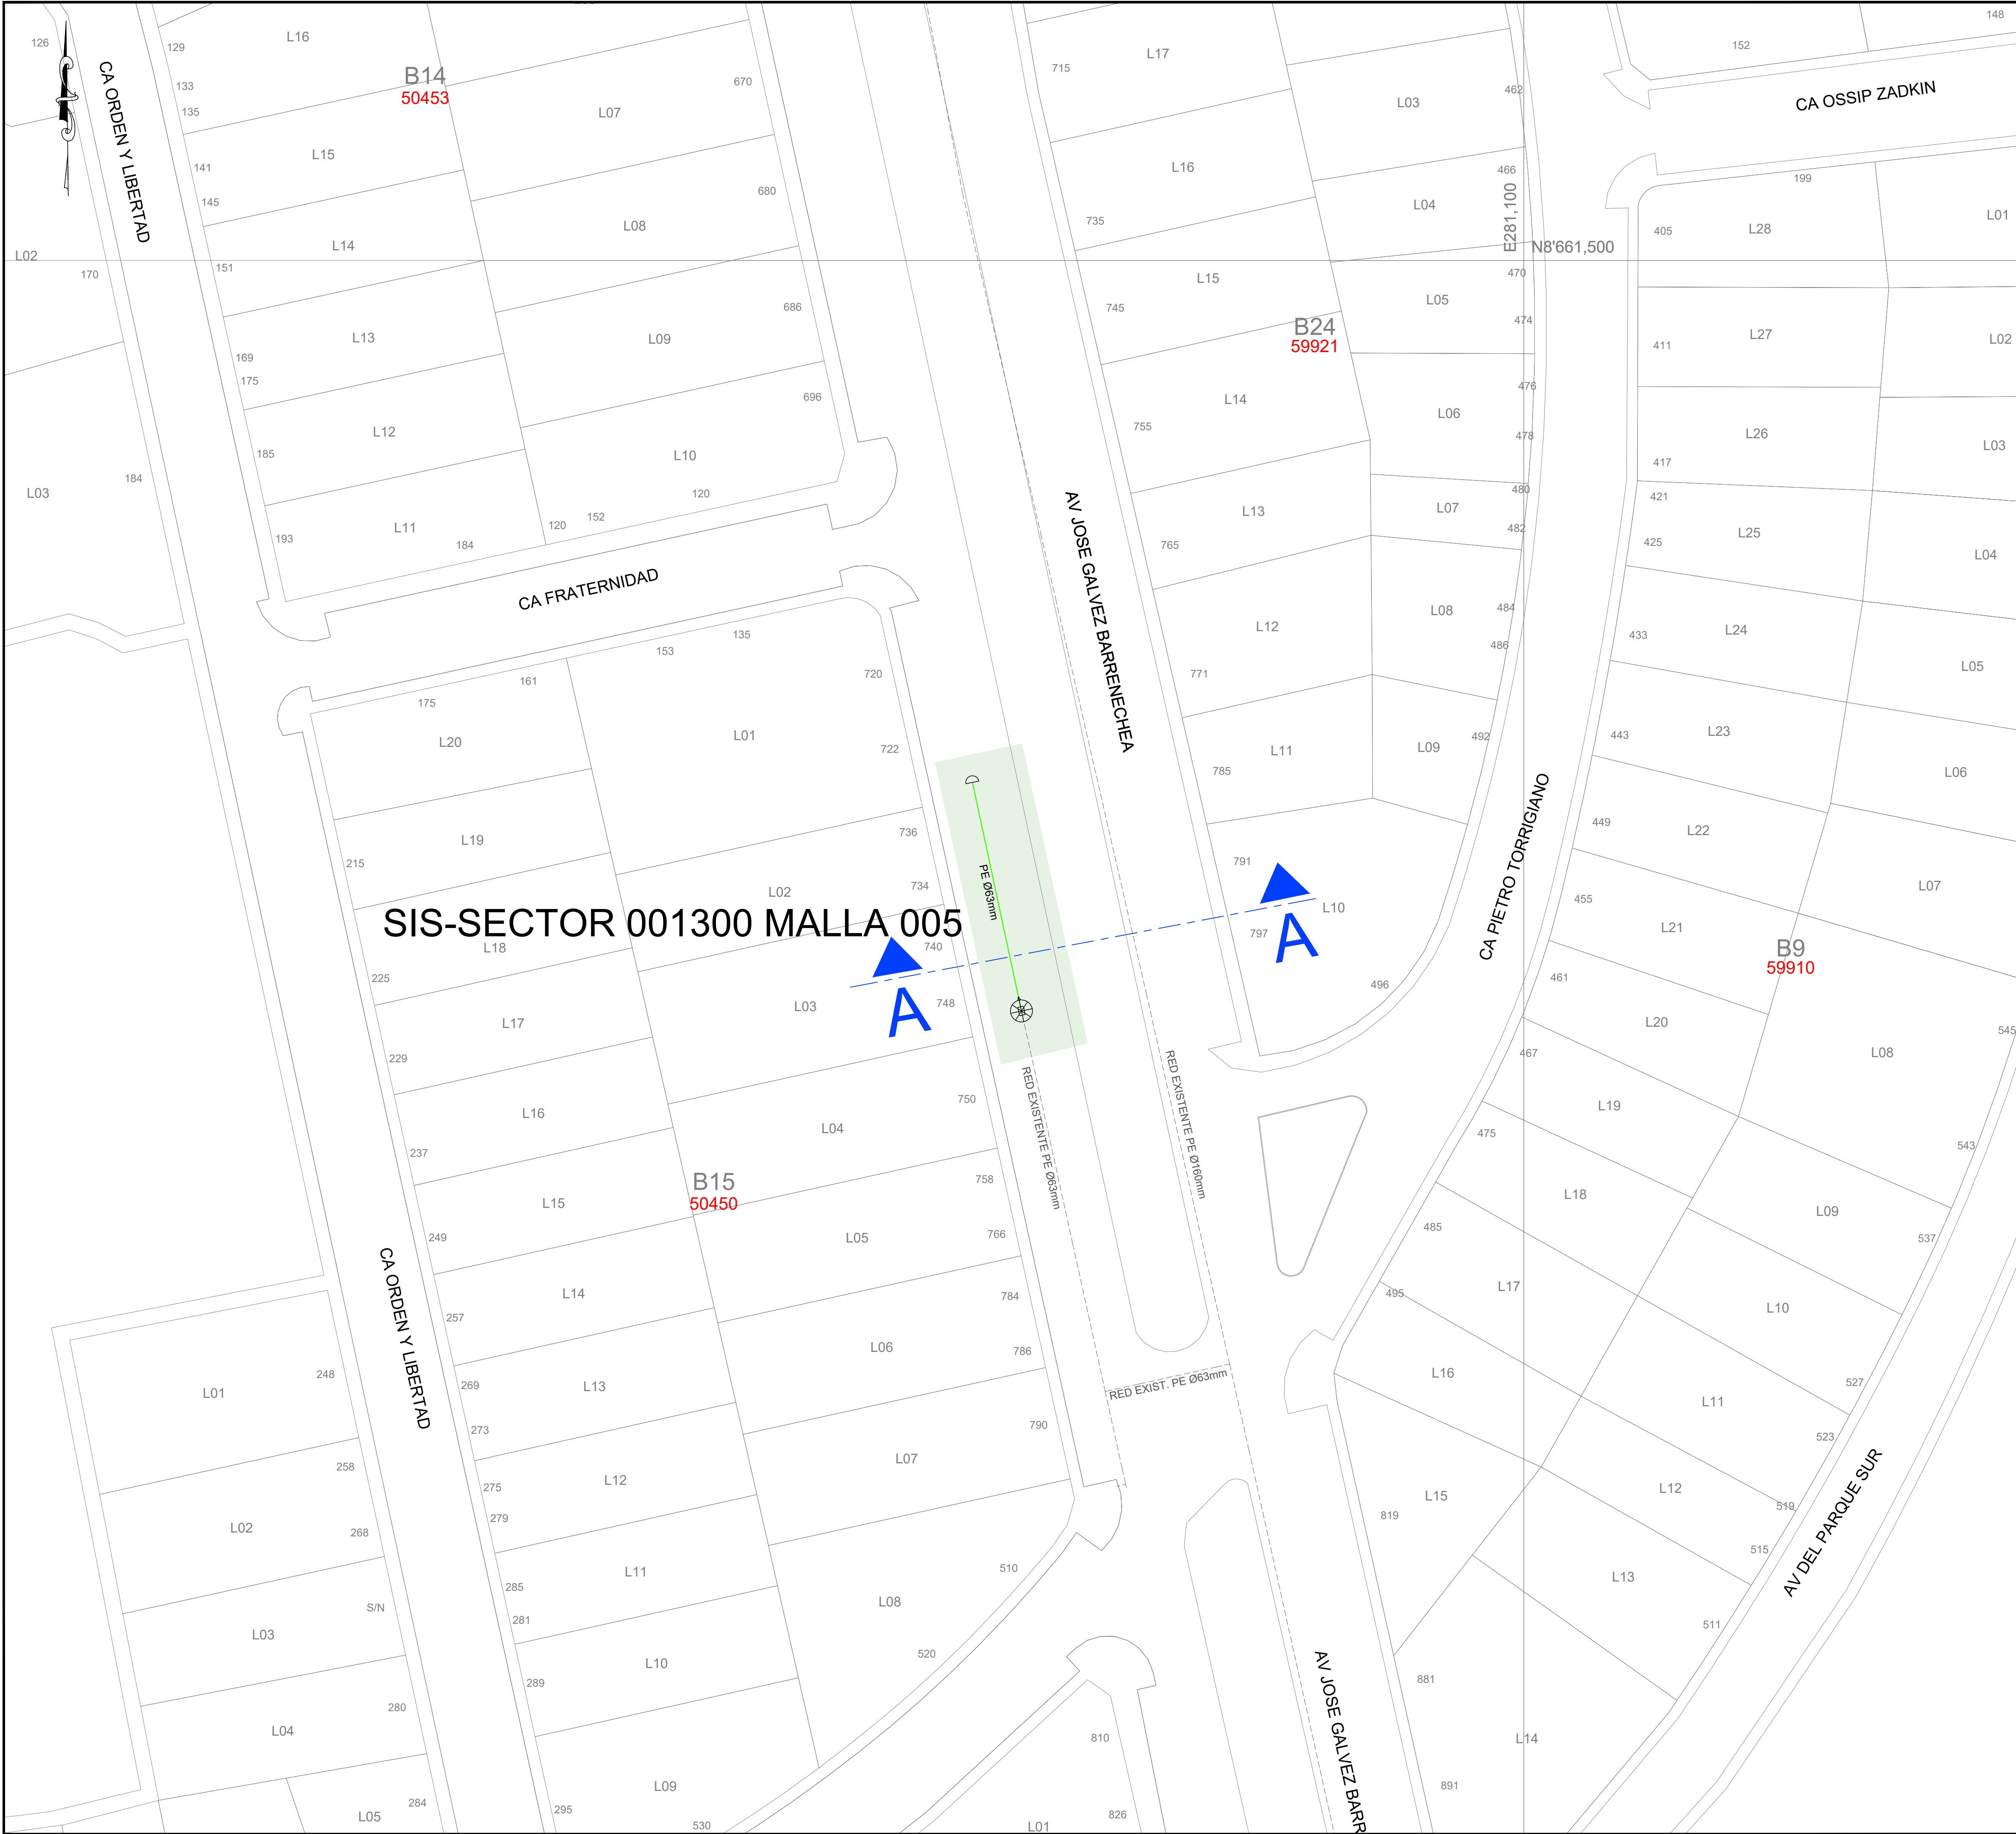

ESCALA GRAFICA
Sistema de Coordenadas: UTM-WGS84
Hemisferio Sur - ZONA 18

SIMBOLOGIA

Válvula		TEE de Todo Diametro	
Tapón		Conexión con Silleta (TF)	
Reducción		Conexión con Tapping Tee (EF)	
Transición AC-PE		Conexión sin válvula de exceso de flujo	
ERP		Punto de Inicio de Progresiva: 0.00	
Triducto		Punto Control Topográfico	
Punto de empalme		Punto de salida de cable de detección en acometido	
Gabinete		Zona de protección mecánica de la red	
		Tramo con tapoda diferente a la típica	

TIPO DE LINEA

TUBERÍA PE Ø200mm	PE200
TUBERÍA PE Ø160mm	PE160
TUBERÍA PE Ø110mm	PE110
TUBERÍA PE Ø90mm	PE90
TUBERÍA PE Ø63mm	PE63
TUBERÍA PE Ø32mm	PE32
TUBERÍA PE Ø20mm	PE20
TUBERÍA PE (CON GAS)	PE


Distancia mínima a edificaciones consideradas en el trazado : 1m

EDWIN YARA URIBE SALAZAR
Ingeniero Civil
CIP N° 2514-T
Representante Técnico

A	PLANO PARA PERMISO	01-03-2022	GOM	EUS	EUS
REV.	DESCRIPCION	FECHA	ELABORÓ	REVISO	APROBO
LISTA DE REVISIONES					
 Cálidda GAS NATURAL DEL PERU	REDES DE DISTRIBUCIÓN DE GAS NATURAL EN LIMA Y CALLAO			 CR CONSTRUCIONES S.A.C.	
TITULO : PPE-21-0297 Redes de Polietileno - San Isidro EXT. RED AV. JOSE GALVEZ (724-736)-SIS SIS-SECTOR-001300-MALLA-005 Plano de Cortes					
DIBUJO :	G.O.M.	FECHA : 01-03-2022	DISTRITO : SAN ISIDRO	PLANO N° :	REV. :
REVISO :	E.U.S.	ESCALA : S/E	ZONA Y MALLA : EXT. RED AV. JOSE GALVEZ (724-736)-SIS SECTOR 001300-MALLA-005	PPE-21-0297-00-PM-01	A
APROBO :	E.U.S.	FILE : -	REEMPLAZA : ---		




PLANTA
ESCALA 1/500

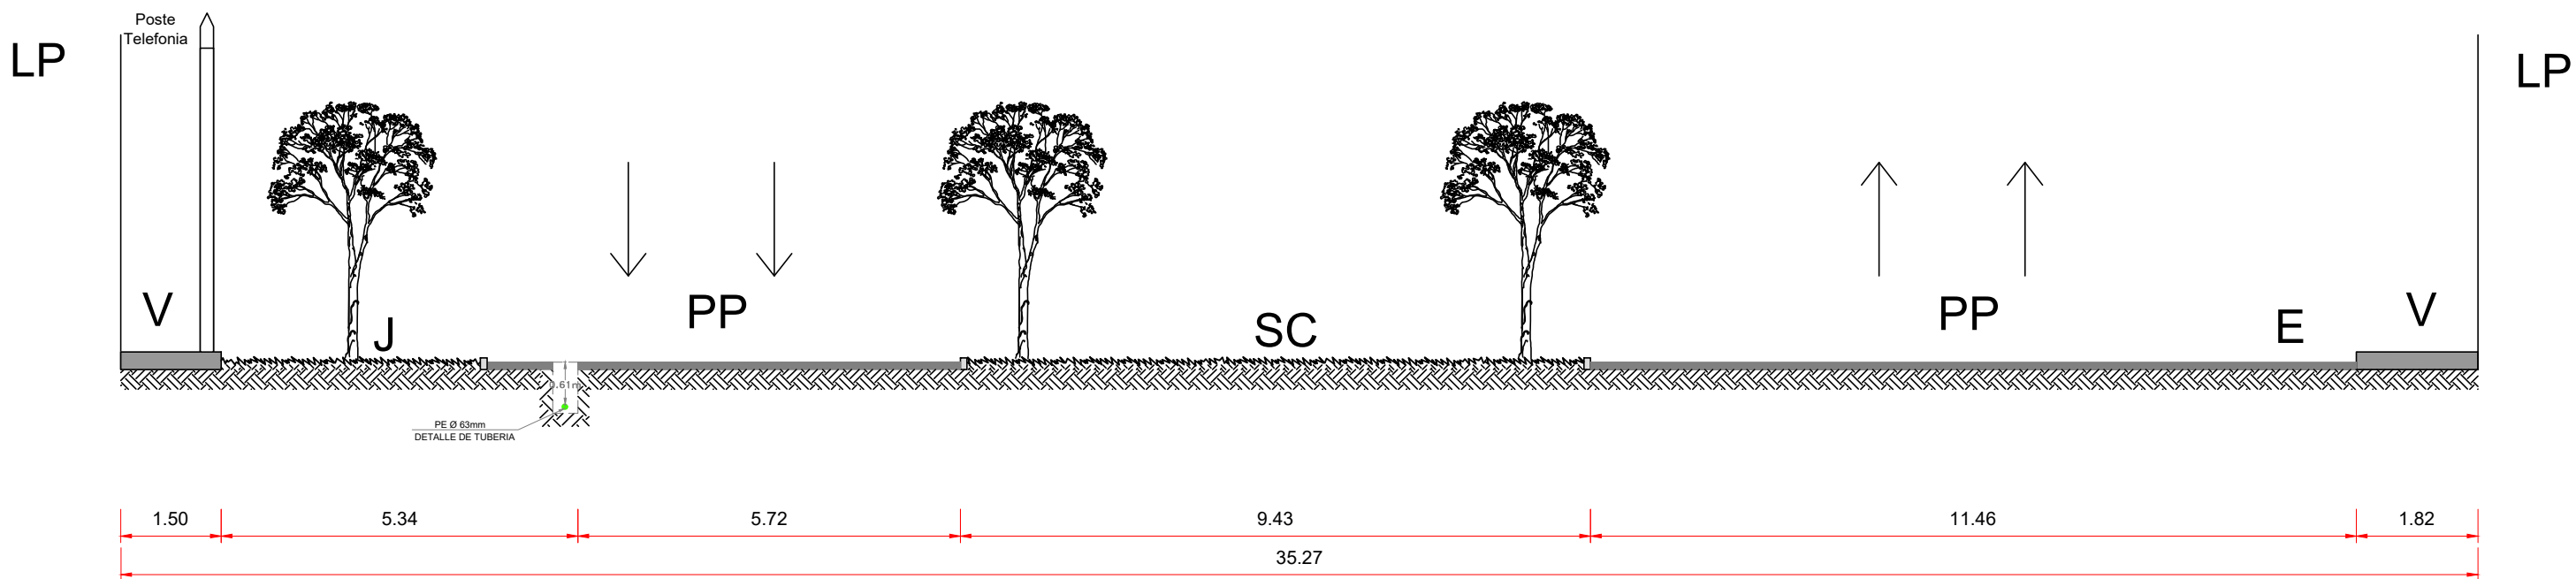

SECCION : A-A
NOMBRE : AV. JOSE GALVEZ BARRENECHEA
TRAMO : CA. 22 - CA. FRATERNIDAD

SECCION: A-A
ESCALA 1/100

CROQUIS DE UBICACIÓN
CUADRANTE F11

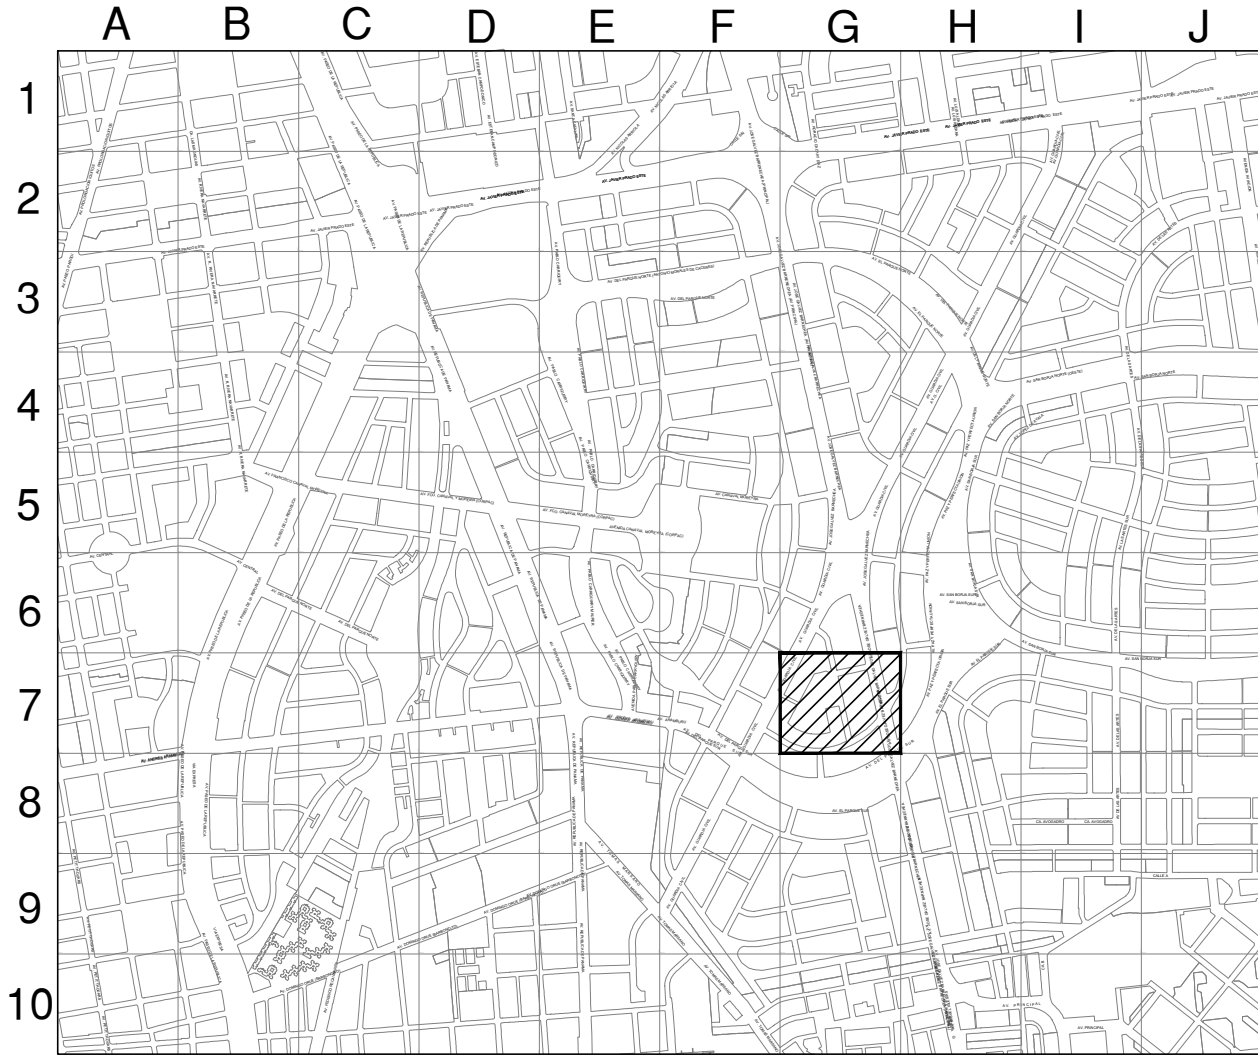

ESCALA GRAFICA
Sistema de Coordenadas: UTM-WGS84
Hemisferio Sur - ZONA 18

SIMBOLOGIA		
Válvula		Conexión con Silleta (TF)
Tapón		Conexión con Tapping Tee (EF)
Reducción		Conexión sin válvula de exceso de flujo
Transición AC-PE		Punto de Inicio de Progresiva: 0.00
ERP		Punto Control Topográfico
Triducto		Punto de salida de cable de detección en acometida
Punto de empalme		Zona de protección mecánica de la red
Gabinete		Tramo con tapada diferente a la típica
TIPO DE LINEA		
TUBERÍA PE ø200mm	PE200	
TUBERÍA PE ø160mm	PE160	
TUBERÍA PE ø110mm	PE110	
TUBERÍA PE ø90mm	PE90	
TUBERÍA PE ø63mm	PE63	
TUBERÍA PE ø32mm	PE32	
TUBERÍA PE ø20mm	PE20	
TUBERÍA PE (CON GAS)	PE	

Distancia mínima a edificaciones consideradas en el trazado : 1m

LEYENDA:	
B = BERMA	R = RAMPA
CV = CICLOVIA	SC = SEPARADOR CENTRAL
E = ESTACIONAMIENTO	SL = SEPARADOR LATERAL
J = JARDIN	T = TALUD
LP = LIMITE DE PROPIEDAD	TP = PISTA EXCLUSIVA DE TRANSPORTE PUBLICO
PP = PISTA PRINCIPAL	V = VEREDA
PS = PISTA SECUNDARIA	VAR = VARIABLE

EDWIN YAIR URIBE SALAZAR
Ingeniero Civil
CIP N° 2514-T
Representante Técnico

A	PLANO PARA PERMISO		01-03-2022	GOM	EUS	EUS
REV.	DESCRIPCION		FECHA	ELABORÓ	REVISO	APROBO
LISTA DE REVISIONES						
 Cálidda GAS NATURAL DEL PERU		REDES DE DISTRIBUCIÓN DE GAS NATURAL EN LIMA Y CALLAO				
TITULO : PPE-21-0297 Redes de Polietileno - San Isidro EXT. RED AV. JOSE GALVEZ (724-736)-SIS SIS-SECTOR-001300-MALLA-005 Corte A-A						
DIBUJO :	G.O.M.	FECHA : 01-03-2022	DISTRITO : SAN ISIDRO	PLANO N° :	REV. :	
REVISO :	E.U.S.	ESCALA : S/E	ZONA Y MALLA : EXT. RED AV. JOSE GALVEZ (724-736)-SIS SECTOR 001300-MALLA-005		PPE-21-0297-00-PM-01	
APROBO :	E.U.S.	FILE : REEMPLAZA : ---			A	

