

CAR 60

499-2022-RDS



Cálidda

★2022-107926★



CÓDIGO DEL PROYECTO: PPE-20-0256

Lima, 11 de Abril de 2022

Señores

**MUNICIPALIDAD DISTRITAL DE PUEBLO LIBRE
GERENCIA DE DESARROLLO URBANO**

Presente. -

Asunto: Solicita autorización para la ejecución de obras del proyecto "PLI - SECTOR 000700 MALLA 001"

Radicado: R2022-018629

De nuestra consideración:

Gas Natural de Lima y Callao S.A. - Cálidda, identificada con RUC N° 20503758114, debidamente representada por su apoderado el Señor Roberto Franco Gianoli Hanke, Identificado con DNI N° 10609610, ante usted respetuosamente, nos presentamos y decimos:

MUNICIPALIDAD DISTRITAL DE PUEBLO LIBRE
Subgerencia de Gestión Documental
Ca. Santa Isabel N° 215
Teléfono : 202-3880

Fecha Recepción: 19/04/22 01:13:42 PM
EXPEDIENTE
N° Expediente - Período
2417-2022
Procedimiento : Folios : 24

AUTORIZACIÓN PARA AMPLIACIÓN DE REDES
SUBTERRÁNEAS, O CASOS ESPECIALES EN ÁREAS DE USO
Recurrente:

GAS NATURAL DE LIMA Y CALLAO S.A.-CALIDDA

Oficina de Destino :

SUBGERENCIA DE OBRAS PÚBLICAS Y CATASTRO

También puede ver la situación de su expediente vía Internet
Visite nuestra web en : www.muniplibre.gob.pe

TCR

n del servicio público de gas natural promovido por el
s a solicitar autorización para la ejecución de obras del
MALLA 001", ubicado en el distrito de Pueblo Libre,
y la memoria descriptiva que se adjuntan.


o Supremo N° 042-99-EM (Reglamento de Distribución
esionario de distribución podrá abrir los pavimentos,
se encuentren dentro del área de concesión, previa
ando obligado a efectuar la reparación que sea menester
lad.

ado proyecto ha sido aprobado mediante R.D N°0116-
2004, expedida por la Dirección General de Asuntos

formidad con lo establecido en el Texto Único de
idad, adjuntamos la siguiente documentación:

s Técnicas



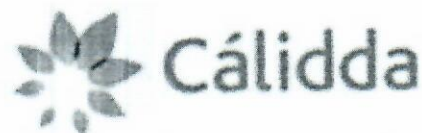

Por su parte, informamos la contratación de la empresa **CONSTRUREDES SAC** identificada con RUC N°20518509391 para la elaboración de dichos trabajos contando como responsable por parte de la empresa contratista con el Ingeniero Edwin Yair Uribe Salazar, con registro del Colegio de Ingenieros N° 238838; asimismo, nuestra representada designa como persona responsable al Ingeniero Leyla G. Eugenio Sarmiento, con Registro del Colegio de Ingenieros N° 2514-T.

De conformidad con lo dispuesto en el artículo 126° del Texto Único Ordenado de la Ley N° 27444- Ley del Procedimiento Administrativo General, otorgamos poder general para efectos de la tramitación ordinaria de este procedimiento al Señor EDER MERA LEON con DNI N° 10214048 Y/O el Sr. ROBERT VALVERDE ALVARADO con DNI N° 41195791, a fin de que, en nombre y representación de nuestra empresa, pueda realizar las gestiones correspondientes hasta la finalización del proyecto.

Asimismo, señalamos que de acuerdo con el numeral 20.4 del artículo 20° del TUO de la Ley N° 27444, vuestro despacho nos podrá notificar a los siguientes correos electrónicos:

- casilla.electronica@proveedores.calidda.com.pe
- Gestion.Permisos@calidda.com.pe
- emera@meraasesores.com

POR LO EXPUESTO

Presentamos la presente comunicación para los fines pertinentes y en el marco de la normativa aplicable.

Atentamente,


Firmado Digitalmente por:
ROBERTO FRANCO GIANOLI
HANKE
Fecha: 13/04/2022 11:40:28

Roberto Franco Gianoli Hanke
Sub Gerente Legal

CALIDDA
C. Morrell 150
C.C. La Rambla, Torre 2,
Teléfono: (51-1) 411-7500
San Borja, Lima, Perú



CRONOGRAMA DE OBRA DISTRITO DE PUEBLO LIBRE

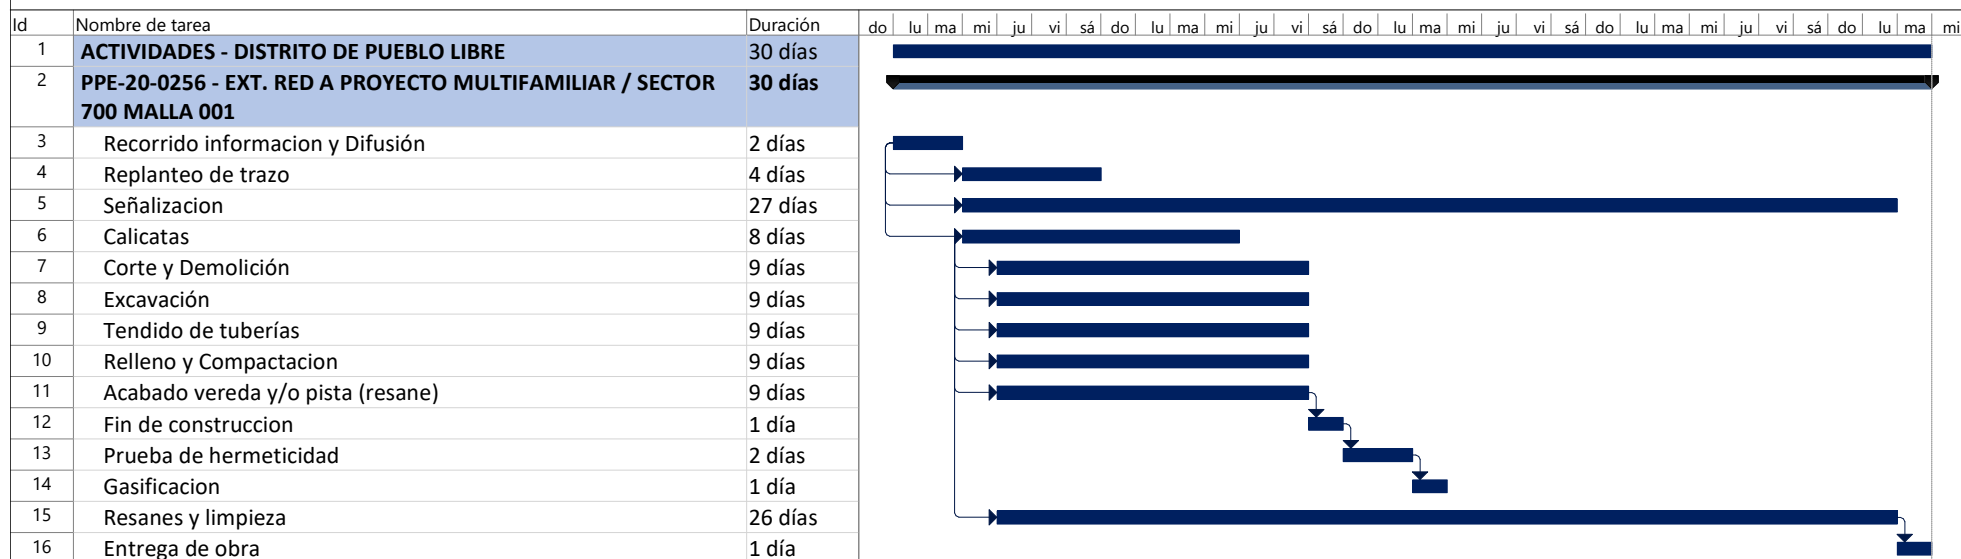


EDWIN YAJR URIBE SALAZAR
 Ingeniero Civil
 CIP N° 2514-T


Tarea		Tarea resumida		Hito inactivo		solo el comienzo	
División		Hito resumido		Resumen inactivo		solo fin	
Hito		Progreso resumido		Tarea manual		Fecha límite	
Resumen		Tareas externas		solo duración		Progreso	
Resumen del proyecto		Hito externo		Informe de resumen manual			
Agrupar por síntesis		Tarea inactiva		Resumen manual			




PLI- SECTOR 000700 MALLA 001

CROQUIS DE UBICACIÓN

CUADRANTE C10 - D10

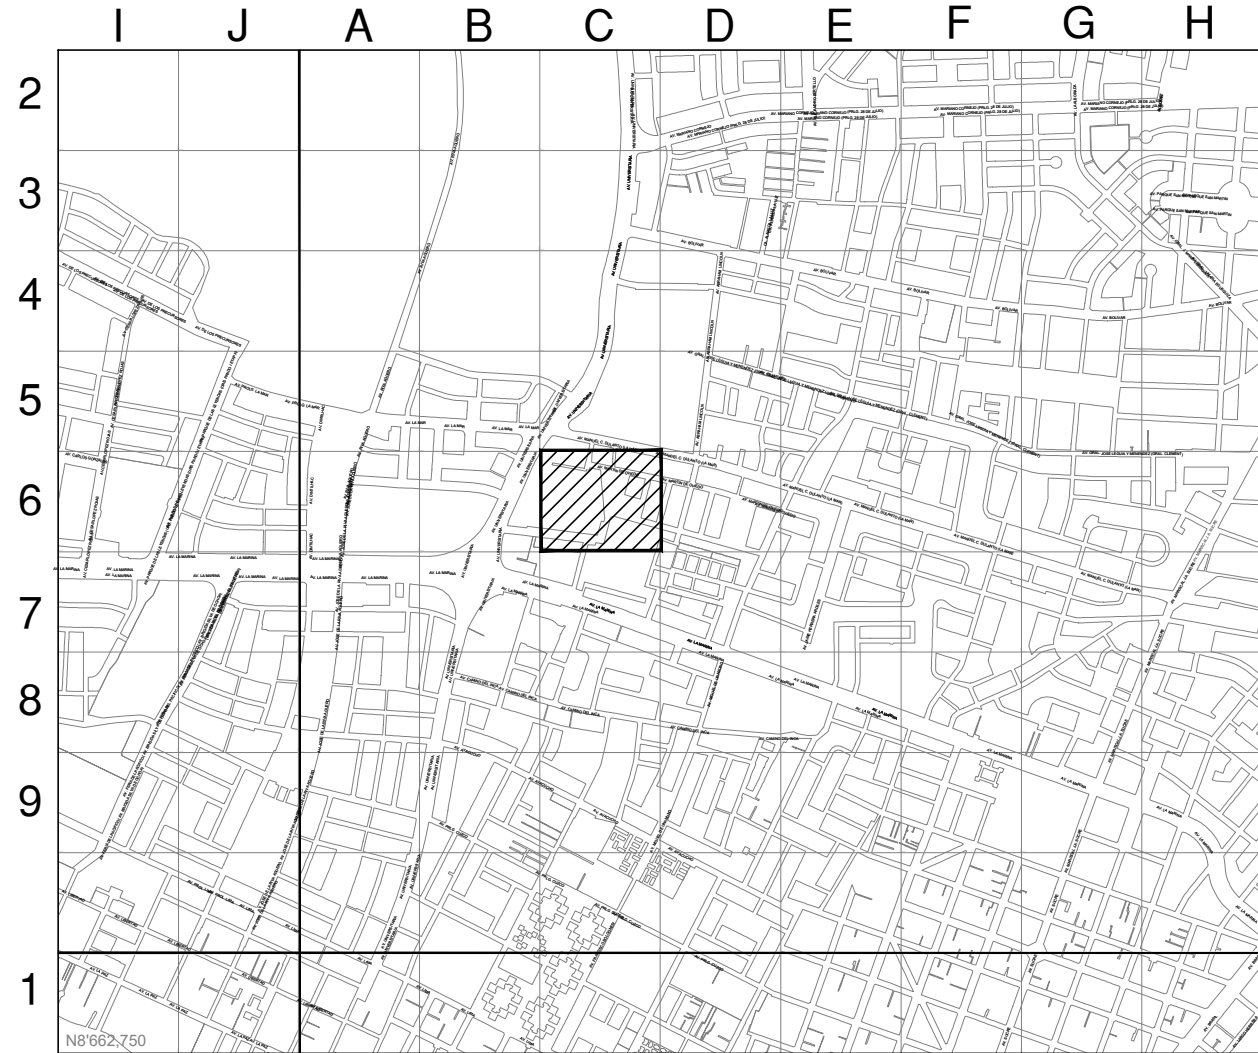

CUADRANTE C11 - D11

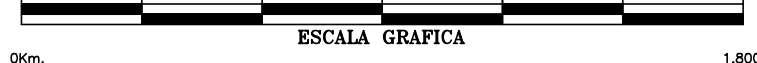

Sistema de Coordenadas: UTM-WGS84

Hemisferio Sur - ZONA 18

SIMBOLOGIA

Válvula		TEE de Todo Diametro	
Tapón		Conexión con Silleta (TF)	
Reducción		Conexión con Tapping Tee (EF)	
Transición AC-PE		Conexión sin válvula de exceso de flujo	
ERP		Punto de Inicio de Progresiva: 0.00	
Triducto		Punto Control Topográfico	
Punto de empalme		Punto de salida de cable de detección en acometido	
Gabinete		Zona de protección mecánica de la red	
		Tramo con tapoda diferente a la típica	

TIPO DE LINEA

TUBERÍA PE Ø200mm	PE200
TUBERÍA PE Ø160mm	PE160
TUBERÍA PE Ø110mm	PE110
TUBERÍA PE Ø90mm	PE90
TUBERÍA PE Ø63mm	PE63
TUBERÍA PE Ø32mm	PE32
TUBERÍA PE Ø20mm	PE20
TUBERÍA PE (CON GAS)	PE


ZONA ARQUEOLOGICA

Distancia mínima a edificaciones consideradas en el trazado : 1m

METRADOS	
DIAMETRO DE TUBERIA	LONGITUD (m)
PE Ø 32 mm	---
PE Ø 63 mm	77.35
PE Ø 110 mm	---
PE Ø 200 mm	---
TOTAL:	77.35


EDWIN YAUR URIBE SALAZAR
Ingeniero Civil
CIP N° 2514-T
Representante Técnico

A	PLANO PARA PERMISO		07-04-2022	GOM	EUS	EUS
REV.	DESCRIPCION		FECHA	ELABORÓ	REVISO	APROBO
LISTA DE REVISIONES						
 Cálidda GAS NATURAL DEL PERÚ		REDES DE DISTRIBUCIÓN DE GAS NATURAL EN LIMA Y CALLAO			 CONSTRUCIONES S.A.C.	
TITULO : PPE-20-0256 Redes de Polietileno - Pueblo Libre EXT. RED A PROYECTO MULTIFAMILIAR UMA_PLI PLI-SECTOR-000700-MALLA-001 Plano Maestro						
DIBUJO :	G.O.M.	FECHA : 07-04-2022	DISTRITO : PUEBLO LIBRE	PLANO N° :		REV. :
REVISO :	E.U.S.	ESCALA : S/E	ZONA Y MALLA : EXT. RED A PROYECTO MULTIFAMILIAR UMA_PLI PLI-SECTOR-000700-MALLA-001		PPE-20-0256-00-PM-01	
APROBO :	E.U.S.	FILE :	REEMPLAZA : ---		A	

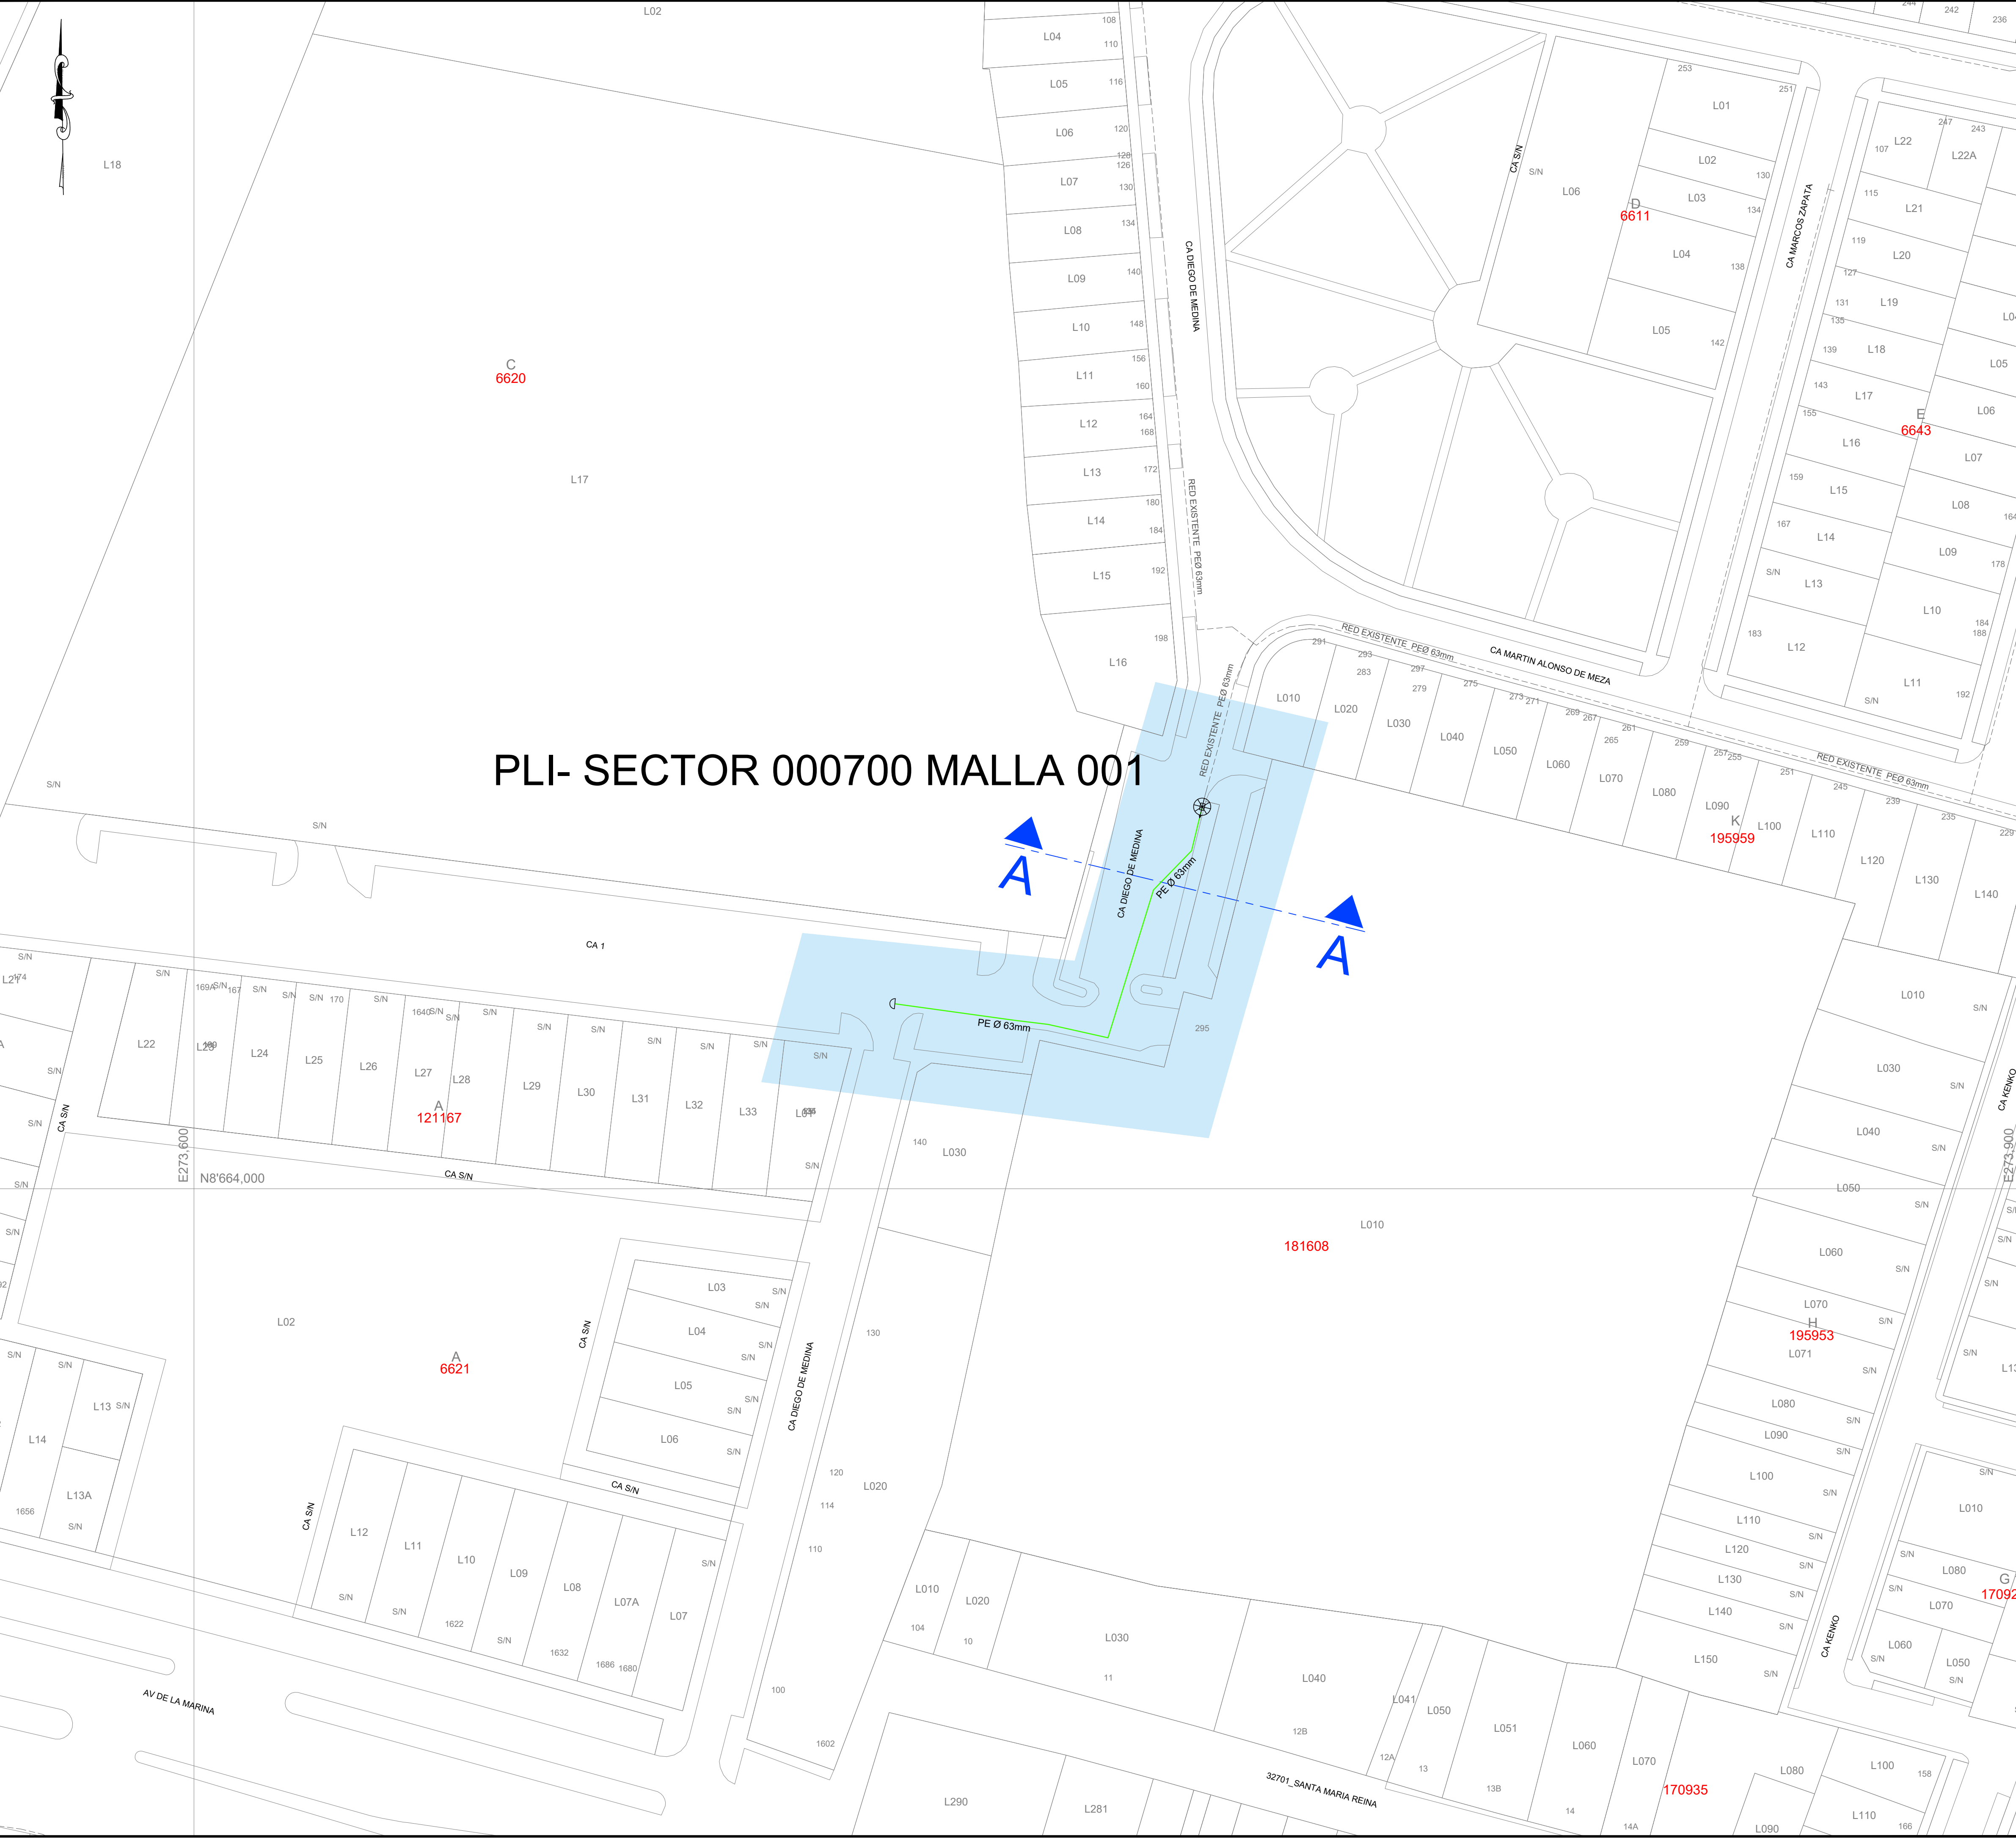


PLI- SECTOR 000700 MALLA 001

CROQUIS DE UBICACIÓN
CUADRANTE C10 - D10

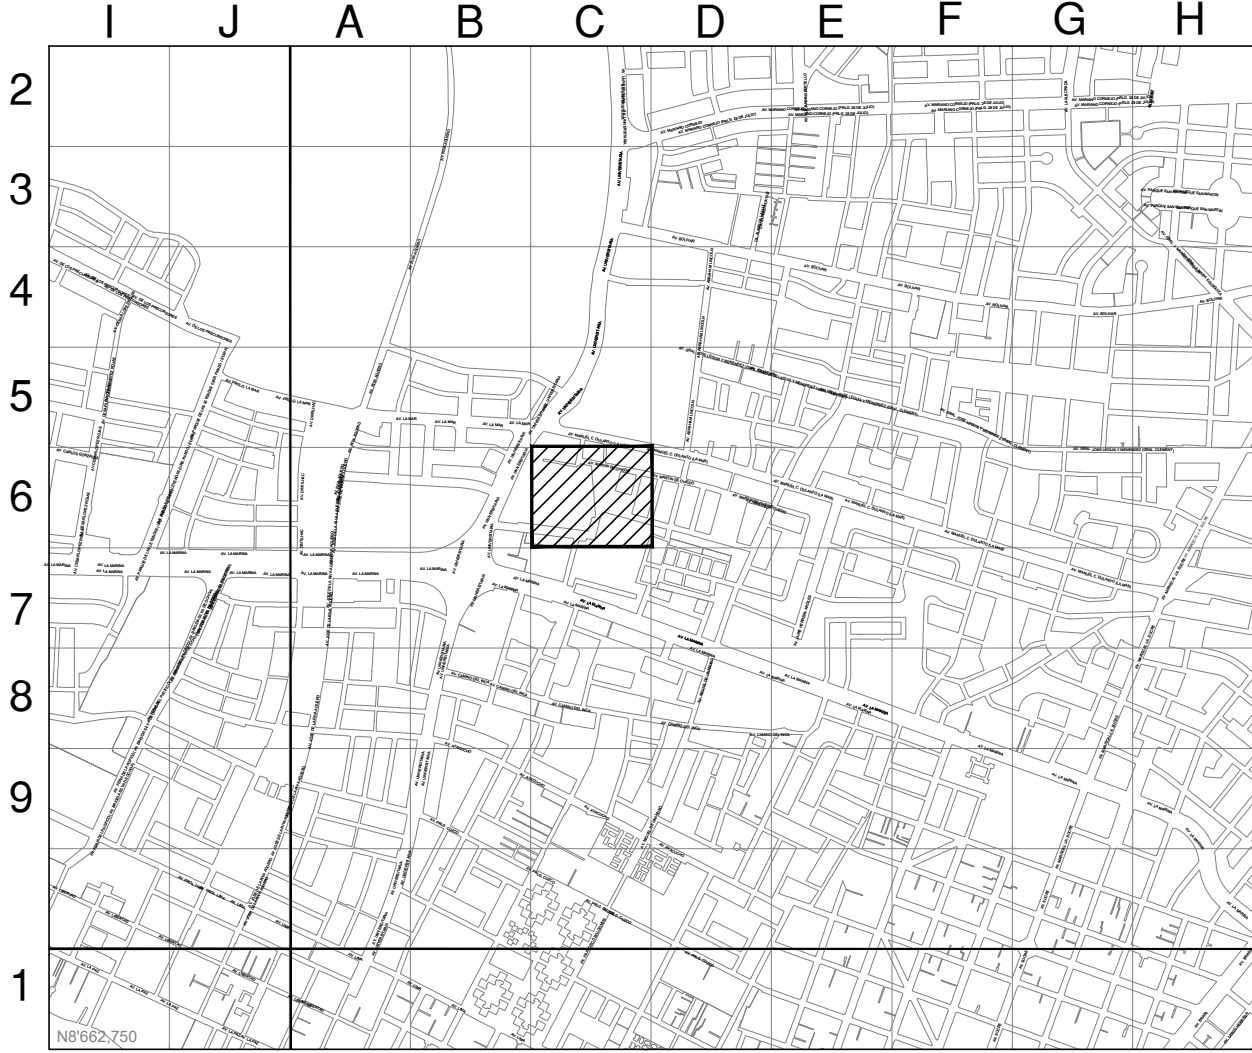

CUADRANTE C11 - D11

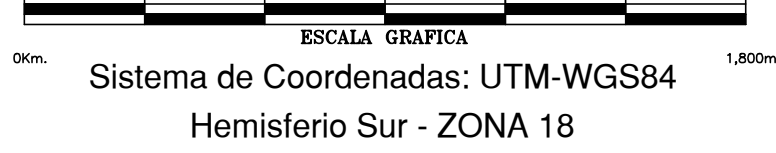

SIMBOLOGIA

Válvula		TEE de Todo Diámetro	
Tapón		Conexión con Silleta (TF)	
Reducción		Conexión con Tapping Tee (EF)	
Transición AC-PE		Conexión sin válvula de exceso de flujo	
ERP		Punto de Inicio de Progresiva: 0.00	
Triducto		Punto Control Topográfico	
Punto de empalme		Punto de salida de cable de detección en acometida	
Gabinete		Zona de protección mecánica de la red	
		Tramo con tapoda diferente a la típica	

TIPO DE LINEA

TUBERÍA PE Ø200mm	PE200
TUBERÍA PE Ø160mm	PE160
TUBERÍA PE Ø110mm	PE110
TUBERÍA PE Ø90mm	PE90
TUBERÍA PE Ø63mm	PE63
TUBERÍA PE Ø32mm	PE32
TUBERÍA PE Ø20mm	PE20
TUBERÍA PE (CON GAS)	PE


Distancia mínima a edificaciones consideradas en el trazado : 1m

EDWIN YAIR URIBE SALAZAR
Ingeniero Civil
CIP N° 2514-T

Representante Técnico

A	PLANO PARA PERMISO		07-04-2022	GOM	EUS	EUS
REV.	DESCRIPCION		FECHA	ELABORÓ	REVISO	APROBO
LISTA DE REVISIONES						
 Cálidda GAS NATURAL DEL PERU		REDES DE DISTRIBUCION DE GAS NATURAL EN LIMA Y CALLAO				
TITULO : PPE-20-0256 Redes de Polietileno - Pueblo Libre EXT. RED A PROYECTO MULTIFAMILIAR UMA_PLI PLI-SECTOR-000700-MALLA-001 Plano de Cortes						
DIBUJO :	G.O.M.	FECHA : 07-04-2022	DISTRITO : PUEBLO LIBRE	PLANO N° :	REV. :	
REVISO :	E.U.S.	ESCALA : S/E	ZONA Y MALLA : EXT. RED A PROYECTO MULTIFAMILIAR UMA_PLI PLI-SECTOR-000700-MALLA-001	PPE-20-0256-00-PM-01		A
APROBO :	E.U.S.	FILE :	REEMPLAZA : ---			

PLI- SECTOR 000700 MALLA 001

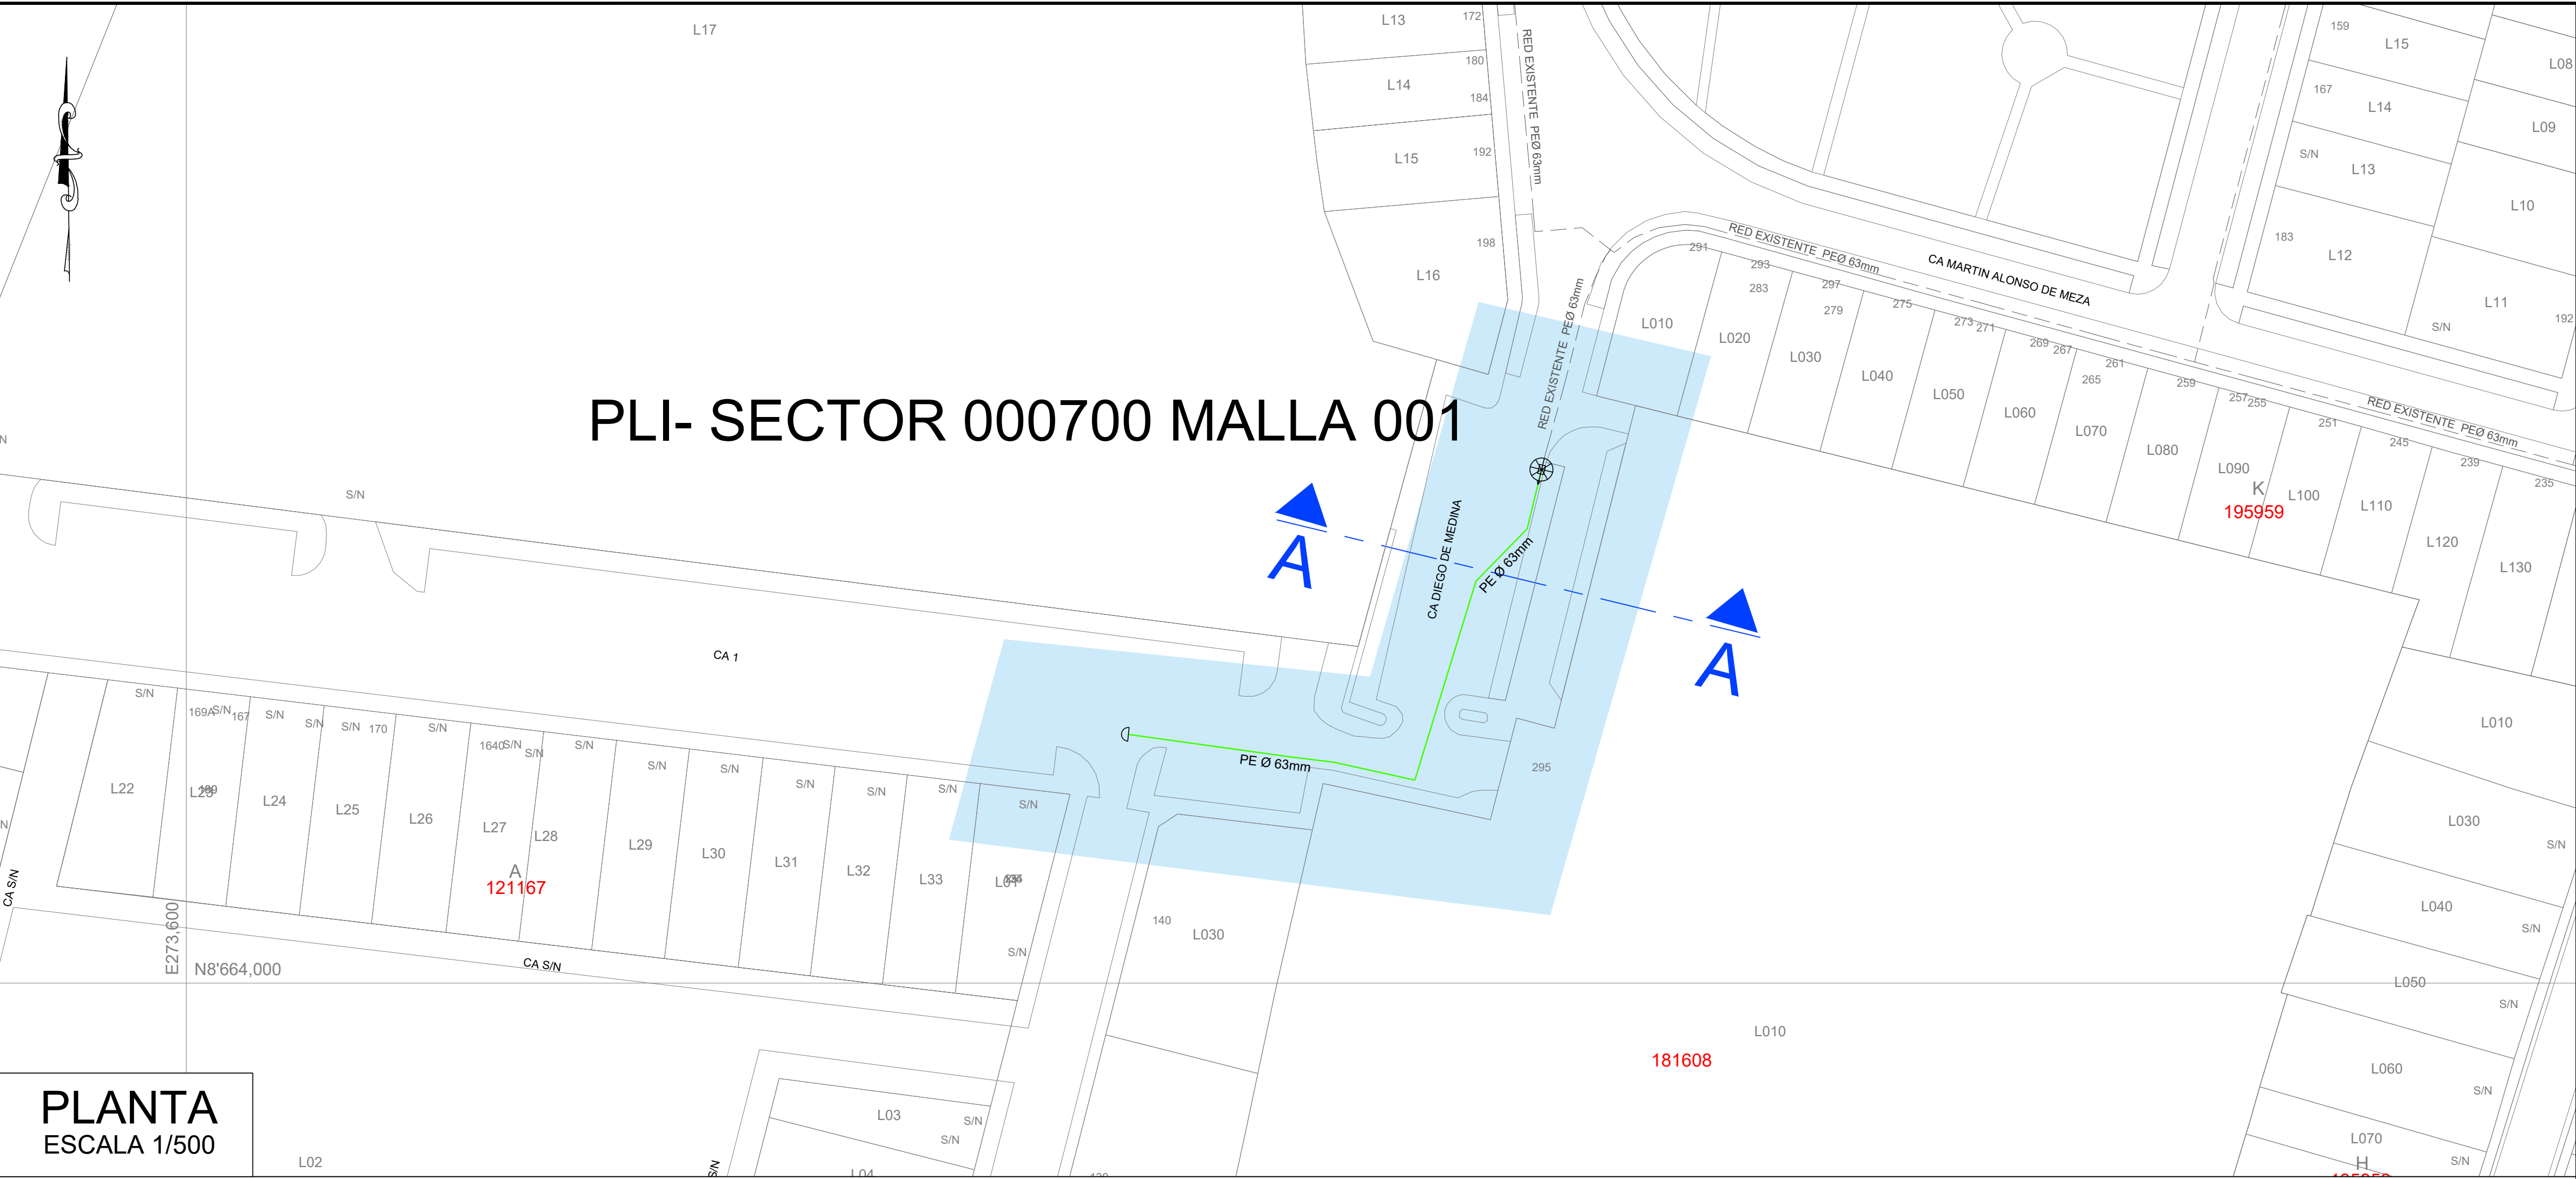

PLANTA
ESCALA 1/500


LP

LP

PP

J V


J V J

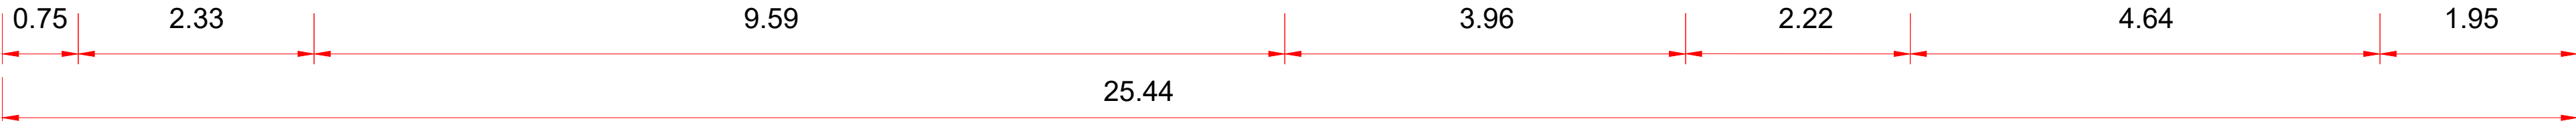

SECCION : A-A
NOMBRE : CA. DIEGO DE MEDINA
TRAMO : CA. 1 - CA. MARTIN ALONSO DE MEZA

SECCION: A-A
ESCALA 1/50

CROQUIS DE UBICACIÓN
CUADRANTE C10 - D10

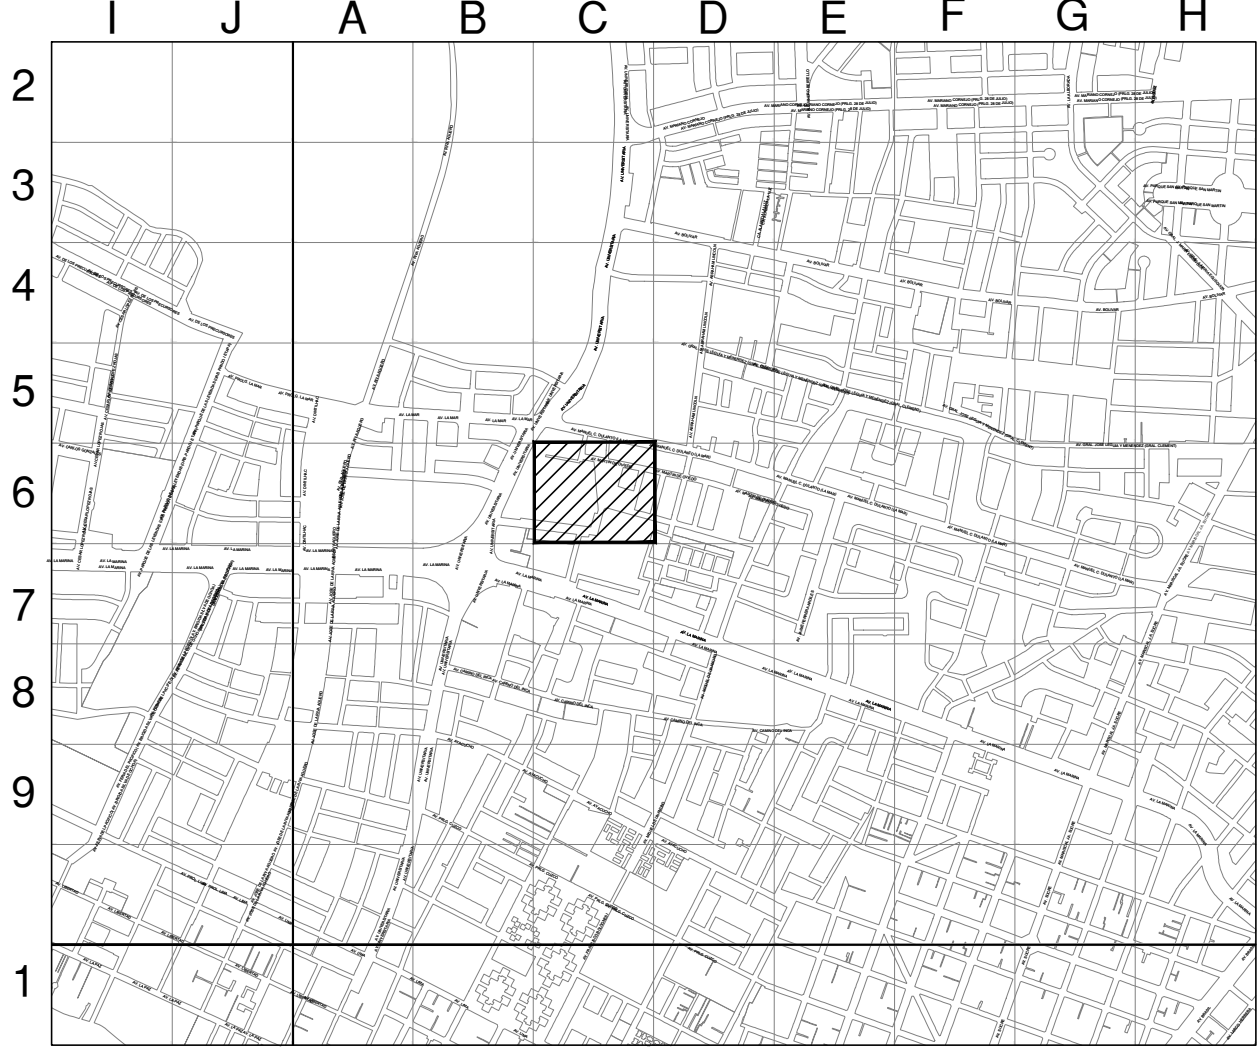

CUADRANTE C11 - D11

ESCALA GRAFICA
Sistema de Coordenadas: UTM-WGS84
Hemisferio Sur - ZONA 18

SIMBOLOGIA

Válvula		TEE de Todo Diametro	
Tapón		Conexión con Silleta (TF)	
Reducción		Conexión con Tapping Tee (ET)	
Transición AC-PE		Conexión sin válvula de exceso de flujo	
ERP		Punto de Inicio de Progresiva: 0.00	
Triducto		Punto Control Topográfico	
Punto de empalme		Punto de salida de cable de detección en acometida	
Gabinete		Zona de protección mecánica de la red	
		Tramo con tapada diferente a la típica	

TIPO DE LINEA

TUBERIA PE Ø200mm	PE200
TUBERIA PE Ø160mm	PE160
TUBERIA PE Ø110mm	PE110
TUBERIA PE Ø90mm	PE90
TUBERIA PE Ø63mm	PE63
TUBERIA PE Ø32mm	PE32
TUBERIA PE Ø20mm	PE20
TUBERIA PE (CON GAS)	PE

Distancia mínima a edificaciones consideradas en el trazado : 1m

LEYENDA:

B = BERMA	R = RAMPA
CV = CICLOVIA	SC = SEPARADOR CENTRAL
E = ESTACIONAMIENTO	SL = SEPARADOR LATERAL
J = JARDIN	T = TALUD
LP = LIMITE DE PROPIEDAD	TP = PISTA EXCLUSIVA DE TRANSPORTE PUBLICO
PP = PISTA PRINCIPAL	V = VEREDA
PS = PISTA SECUNDARIA	VAR = VARIABLE

EDWIN YAIR URIBE SALAZAR
Ingeniero Civil
CIP N° 2514-T

Representante Técnico

A	PLANO PARA PERMISO		07-04-2022	GOM	EUS	EUS
REV.	DESCRIPCION		FECHA	ELABORÓ	REVISO	APROBO
LISTA DE REVISIONES						
 Cálidda GAS NATURAL DEL PERÚ		REDES DE DISTRIBUCIÓN DE GAS NATURAL EN LIMA Y CALLAO			 CONSTRUREDES S.A.C.	
TITULO : PPE-20-0256 Redes de Polietileno - Pueblo Libre EXT. RED A PROYECTO MULTIFAMILIAR UMA_PLI PLI-SECTOR-000700-MALLA-001 Corte A-A						
DIBUJO :	G.O.M.	FECHA : 07-04-2022	DISTRITO PUEBLO LIBRE	PLANO N° :	REV. :	
REVISO :	E.U.S.	ESCALA : S/E	ZONA Y MALLA : EXT. RED A PROYECTO MULTIFAMILIAR UMA_PLI PLI-SECTOR-000700-MALLA-001	PPE-20-0256-00-PM-01		A
APROBO :	E.U.S.	FILE :	REEMPLAZA : ---			

