

CÓDIGO DEL PROYECTO: PPE-21-0266, 0267

Lima, 22 de Junio de 2022

Señores

**MUNICIPALIDAD METROPOLITANA DE LIMA  
GERENCIA DE DESARROLLO URBANO**Presente. -

Asunto: Solicita autorización para la ejecución de obras del proyecto "EXT RED AV. SAN BORJA NORTESBO- SECTOR 000600 MALLA 000, 004"

Radicado : R2022-032599

De nuestra consideración:

**Gas Natural de Lima y Callao S.A. - Cálidda**, identificada con RUC N° 20503758114, debidamente representada por su apoderado el Señor Roberto Franco Gianoli Hanke, Identificado con DNI N° 10609610, con poderes inscritos en la partida electrónica N° 11352499 del Registro de Personas Jurídicas de la Oficina Registral de Lima, ante usted respetuosamente, nos presentamos y decimos::

Que, en el marco del proyecto de masificación del servicio público de gas natural promovido por el Gobierno Central (Proyecto Camisea), venimos a solicitar autorización para la ejecución de obras del proyecto denominado **"EXT RED AV. SAN BORJA NORTESBO- SECTOR 000600 MALLA 000, 004"** ubicado en el distrito de San Borja, tal como se señala en los planos de ubicación y la memoria descriptiva que se adjuntan, las cuales se ejecutarán en las siguientes direcciones:

- Av San Borja Norte (Eo) Desde Jr Oscar Dominguez Hasta Jr Alberto Durero

Conforme a lo señalado en el Art. 81 de Decreto Supremo N° 042-99-EM (Reglamento de Distribución de Gas Natural por Red de Ductos), el concesionario de distribución podrá abrir los pavimentos, calzadas y aceras de las vías públicas que se encuentren dentro del área de concesión, previa notificación ac la Municipalidad respectiva, quedando obligado a efectuar la reparación que sea menester dentro del plazo otorgado por dicha Municipalidad.

El estudio de Impacto Ambiental del mencionado proyecto ha sido aprobado mediante R.D N°0116-2004-MEM/AAM de fecha 13 de agosto del 2004, expedida por la Dirección General de Asuntos Ambientales del Ministerio de Energía y Minas.

En virtud de lo antes expuesto, y de conformidad con lo establecido en el Texto Único de Procedimientos Administrativos de la Municipalidad, adjuntamos la siguiente documentación:

1. Plano de Ubicación
2. Planos de planta y perfil
3. Memoria Descriptiva y Especificaciones Técnicas
4. Cronograma de Obra

CÁLIDDA  
C. Morelli ISO  
C.C. La Rambla, Torre 2,  
Teléfono: (51-1) 611-7500  
San Borja, Lima, Perú



N°: 2022-0105481

Remitente:  
GAS NATURAL DE LIMA Y CALLAO S.A. -

RUC: 20503758114

Recibido: 04/07/2022 - 09:28


N° de Folios: 35

Registrado YNGA YZQUIERDO

Consultas: [www.munlima.gob.pe](http://www.munlima.gob.pe)  
Teléfonos: (51) 1 - 632 - 1300

Nota: La recepción NO da conformidad al contenido.

#

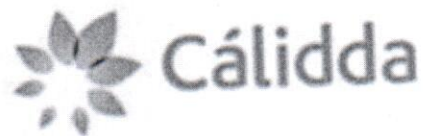

Por su parte, informamos la contratación de la empresa **P.A PERU SAC**, empresa identificada con RUC. N° 20549011196, para la elaboración de dichos trabajos contando como responsable por parte de la empresa contratista con la Ingeniera Diana Cayo Rivas, con registro del Colegio de Ingenieros N°122261; asimismo, nuestra representada designa como persona responsable al Ingeniero Leyla G. Eugenio Sarmiento, con Registro del Colegio de Ingenieros N° 150305.

De conformidad con lo dispuesto en el artículo 126° del Texto Único Ordenado de la Ley N° 27444- Ley del Procedimiento Administrativo General, otorgamos poder general para efectos de la tramitación ordinaria de éste procedimiento al Señor **EDER MERA LEON** con DNI N° 10214048 Y/O el Sr. **ROBERT VALVERDE ALVARADO** con DNI N° 41195791, a fin que en nombre y representación de nuestra empresa, pueda revisar el expediente, realizar las gestiones necesarias orientadas a la obtención de los permisos y en su oportunidad proceder al recojo de la autorización que corresponda.

**POR TANTO:**

A usted señor Gerente, mucho agradeceremos se sirva disponer lo necesario a efecto se nos proporcione la autorización solicitada, por corresponder a derecho.

Atentamente,


Firmado Digitalmente por:  
**ROBERTO FRANCO GIANOLI  
HANKE**  
Fecha: 28/06/2022 17:44:37


**Roberto Franco Gianoli Hanke**  
**Sub Gerente Legal**



CÁLIDDA  
C. Morelli 150  
C.C. La Rambla, Torre 2,  
Teléfono: (51-1) 631-7500  
San Borja, Lima, Perú



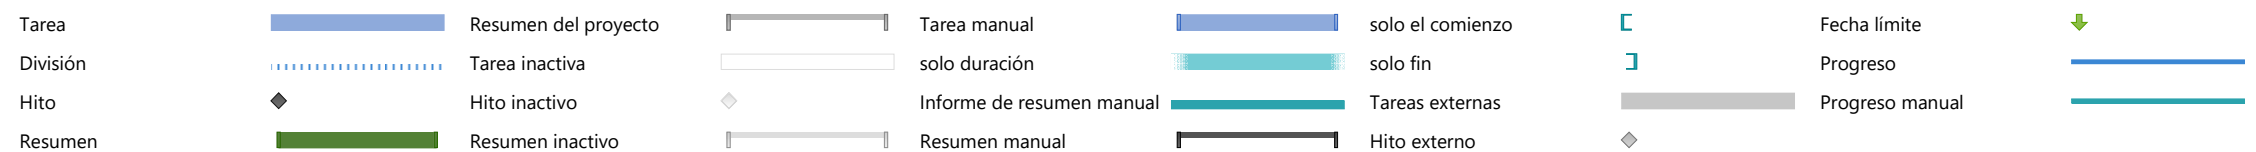

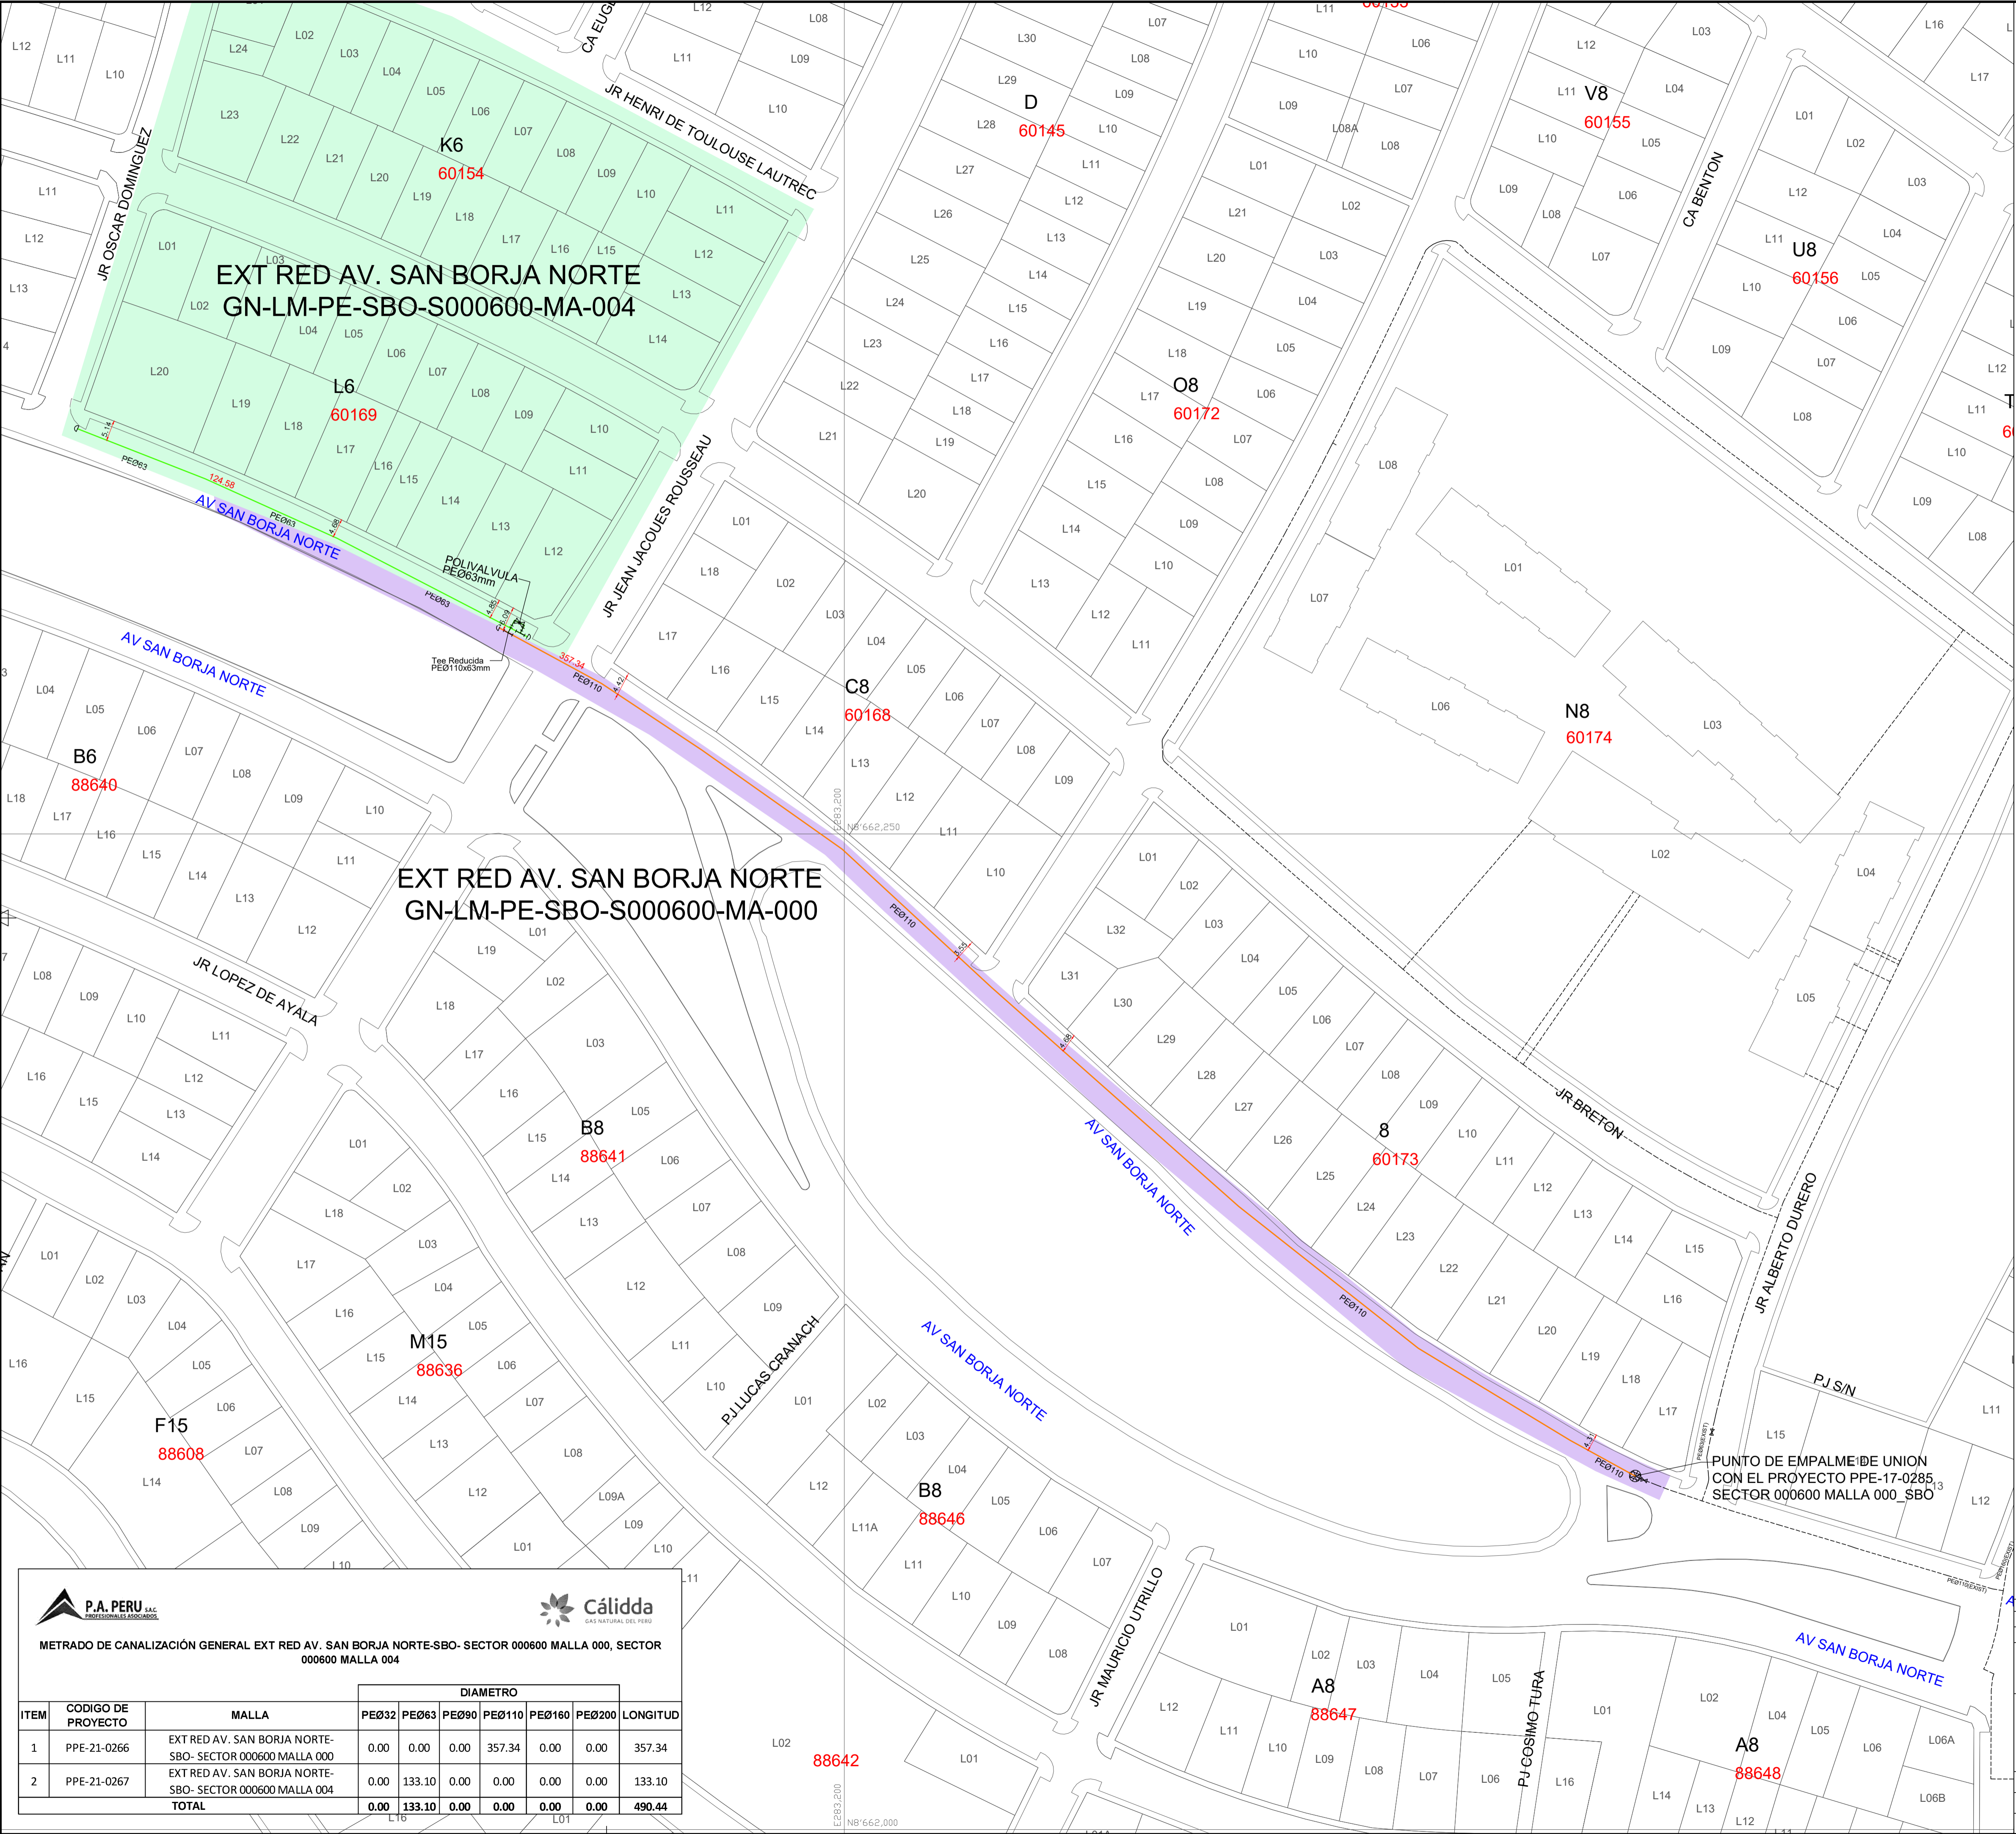


EXT RED AV. SAN BORJA NORTE  
GN-LM-PE-SBO-S000600-MA-004


EXT RED AV. SAN BORJA NORTE  
GN-LM-PE-SBO-S000600-MA-000



P.A. PERU

S.A.C.

PROFESIONALES ASOCIADOS




Calídda

GAS NATURAL DEL PERU

METRADO DE CANALIZACIÓN GENERAL EXT RED AV. SAN BORJA NORTE-SBO- SECTOR 000600 MALLA 000, SECTOR 000600 MALLA 004

ITEM	CODIGO DE PROYECTO	MALLA	DIAMETRO						LONGITUD
			PEØ32	PEØ63	PEØ90	PEØ110	PEØ160	PEØ200	
1	PPE-21-0266	EXT RED AV. SAN BORJA NORTE-SBO- SECTOR 000600 MALLA 000	0.00	0.00	0.00	357.34	0.00	0.00	357.34
2	PPE-21-0267	EXT RED AV. SAN BORJA NORTE-SBO- SECTOR 000600 MALLA 004	0.00	133.10	0.00	0.00	0.00	0.00	133.10
TOTAL			0.00	133.10	0.00	0.00	0.00	0.00	490.44

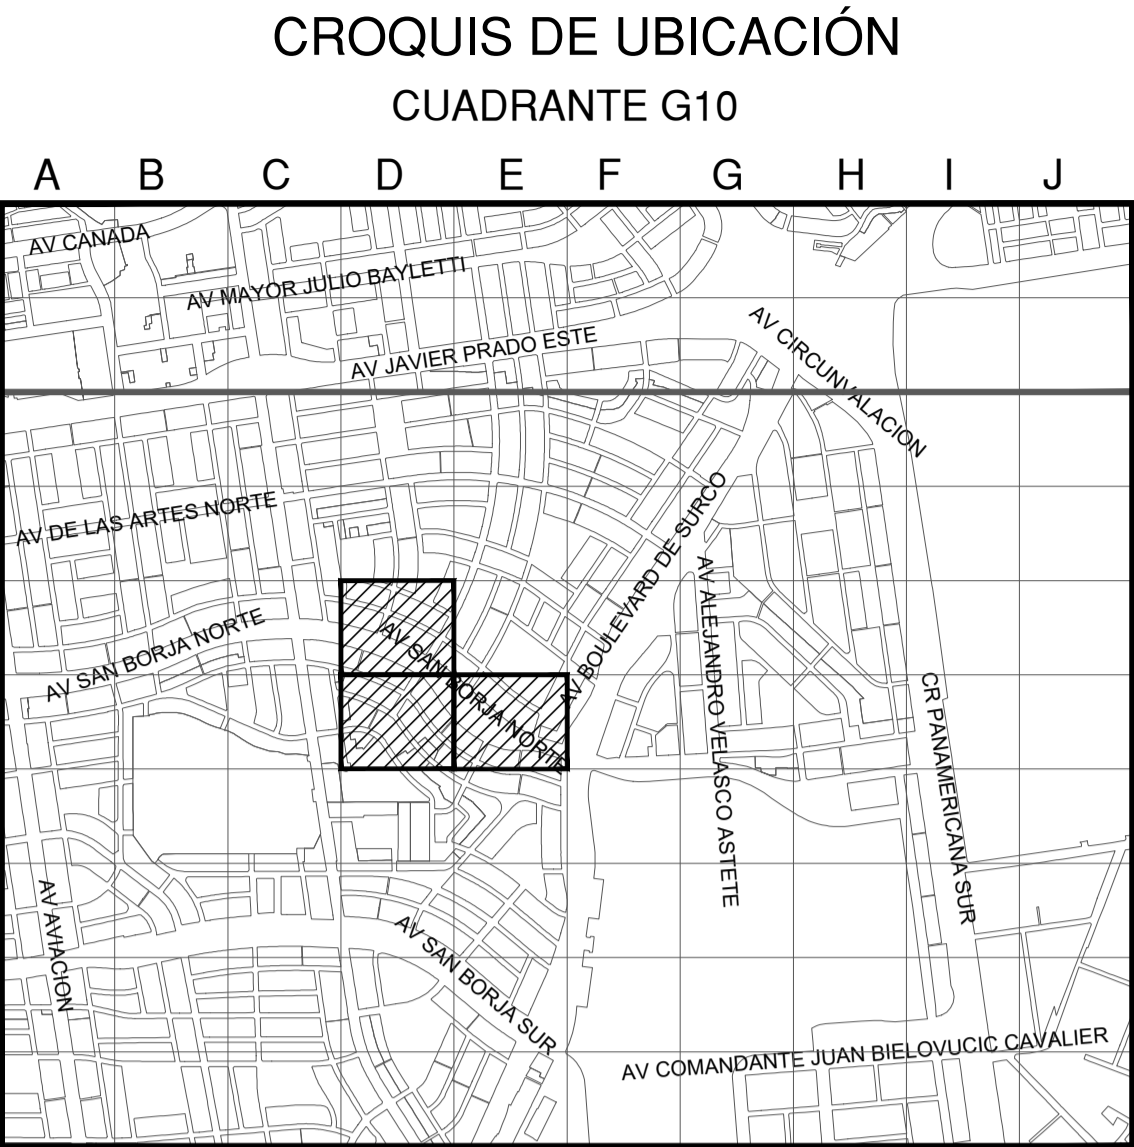

CUADRANTE G11

ESCALA GRAFICA

Sistema de Coordenadas: UTM-WGS84



Hemisferio Sur - ZONA 18

SIMBOLOGIA	
Válvula	Conexión con Silleta (TF)
Tapón	Conexión con Tapping Tee (EF)
Reducción	Conexión sin válvula de exceso de flujo
Transición AC-PE	Punto de inicio de Progresiva: 0.00
ERP	Punto Control Topográfico
Triducto	Punto de salida de cable de detección en acometidas
Punto de empalme	Zona de protección mecánica de la red
Gabinete	Trama con tapada diferente a la típica
TIPO DE LINEA	
TUBERIA PE #200mm	PE200
TUBERIA PE #160mm	PE160
TUBERIA PE #110mm	PE110
TUBERIA PE #90mm	PE90
TUBERIA PE #63mm	PE63
TUBERIA PE #32mm	PE32
TUBERIA PE #20mm	PE20
TUBERIA PE (CON GAS)	PE

EXT RED AV. SAN BORJA NORTE\_SBO - SECTOR 000600 MALLA 000

EXT RED AV. SAN BORJA NORTE\_SBO - SECTOR 000600 MALLA 004

Representante Técnico  
(Contratista)

A	PARA PERMISOS		25/05/2022	LMOC		JMGV	CDPM
REV.	DESCRIPCION		FECHA	ELABORÓ		REVISÓ	APROBO
LISTA DE REVISIONES							
 <b>Gasálidda</b> GAS NATURAL DEL PERU		REDES DE DISTRIBUCION DE GAS NATURAL EN LIMA Y CALLAO				 <b>PAPERU</b> PROMOTORAS DE GAS NATURAL	
TITULO :		PPE-21-(0266,0267) REDES DE POLIETILENO - SAN BORJA EXT RED AV. SAN BORJA NORTE SBO - SECTOR 000600 MALLA 000; SECTOR 000600 MALLA 004 PLANO MAESTRO					
DIBUJO:	LMOC	FECHA:	25/05/2022	DISTRITO:	SAN BORJA	PLANO N°:	REV.:
REVISO:	JMGV	ESCALA:	S/E	ZONA Y MALLA:	SECTOR 000600	PPE-21-(0266,0267)-00-PM-01	A
APROBO:	CDPM	FILE:	1/1	REEMPLAZA:	---		