



MUNICIPALIDAD DE  
SAN LUIS

641-2022 - RDS

## HOJA RECEPCION

|               |                     |
|---------------|---------------------|
| Nro. Trámite: | 2022-006316         |
| Fecha         | 12/05/2022 12:34:52 |

|            |             |        |    |
|------------|-------------|--------|----|
| Documento: | EXPEDIENTE  |        |    |
| Número     | 2022-002251 | Folios | 27 |

### I. DATOS DEL TRAMITE

|                     |   |
|---------------------|---|
| Motivo del Trámite: | AUTORIZACION AMPLIACION Y/O TENDIDO DE REDES O TUBERIAS , CANALIZACION SUBT. DE DUCTOS EN AREAS DE USO PUBLICO |
| Destino:            | SUB GERENCIA DE OBRAS PUBLICAS Y MANTENIMIENTO URBANO                                                          |

### II. DATOS DEL CIUDADANO O ENTIDAD QUE REALIZA EL TRAMITE

|                        |                                   |        |  |          |  |
|------------------------|-----------------------------------|--------|--|----------|--|
| Nombres o Razon Social | GAS NATURAL DE LIMA Y CALLAO S.A. |        |  |          |  |
| Domicilio Fiscal       |                                   |        |  |          |  |
| Doc. Identidad         | D.N.I.:                           | Correo |  | Teléfono |  |
| Observaciones          | A SOLICITUD DEL ADMINISTRADO      |        |  |          |  |

|           |  |
|-----------|--|
| Recepción |  |
|-----------|--|

|   |                                                                                              |
|---|----------------------------------------------------------------------------------------------|
| DNOVOA   |                                                                                              |
|  MUNICIPALIDAD DISTRITAL DE SAN LUIS |                                                                                              |
| Sub Gerencia de Atención al Ciudadano<br>y Gestión Documental                                                           |                                                                                              |
| 12 MAYO 2022 N°1   |                                                                                              |
| Exp. N°   | .....                                                                                        |
| Solicitud   | .....                                                                                        |
| Hora: 12:47   | Firma:  |

Telef. 514-3547  
www.munisanluis.gob.pe

CÓDIGO DEL PROYECTO: PPE-19-(1032-1034)

Lima, 10 de Mayo de 2022

Señores  
**MUNICIPALIDAD DISTRITAL DE SAN LUIS**  
**GERENCIA DE DESARROLLO URBANO**

Presente. -

Asunto: Solicita autorización para la ejecución de obras del proyecto "SLU SECTOR 000600 MALLA 002-004"

Radicado: R2022-024599

De nuestra consideración:

**Gas Natural de Lima y Callao S.A. - Cálidda**, identificada con RUC N° 20503758114, debidamente representada por su apoderado el Señor Roberto Franco Gianoli Hanke, Identificado con DNI N° 10609610, ante usted respetuosamente, nos presentamos y decimos:

Que, en el marco del proyecto de masificación del servicio público de gas natural promovido por el Gobierno Central (Proyecto Camisea), venimos a solicitar autorización para la ejecución de obras del proyecto denominado "**SLU SECTOR 000600 MALLA 002-004**", ubicado en el distrito de San Luis, tal como se señala en los planos de ubicación y la memoria descriptiva que se adjuntan.

Conforme a lo señalado en el Art. 81 de Decreto Supremo N° 042-99-EM (Reglamento de Distribución de Gas Natural por Red de Ductos), el concesionario de distribución podrá abrir los pavimentos, calzadas y aceras de las vías públicas que se encuentren dentro del área de concesión, previa notificación a la Municipalidad respectiva, quedando obligado a efectuar la reparación que sea menester dentro del plazo otorgado por dicha Municipalidad.

El estudio de Impacto Ambiental del mencionado proyecto ha sido aprobado mediante R.D N°0116-2004-MEM/AAM de fecha 13 de agosto del 2004, expedida por la Dirección General de Asuntos Ambientales del Ministerio de Energía y Minas.

En virtud de lo antes expuesto, y de conformidad con lo establecido en el Texto Único de Procedimientos Administrativos de la Municipalidad, adjuntamos la siguiente documentación:

1. Plano de Ubicación
2. Planos de planta y perfil
3. Memoria Descriptiva y Especificaciones Técnicas
4. Cronograma de Obra

CÁLIDDA  
C. Morelli MD  
C.C. La Remota, Torre 2,  
Teléfono: (51-01) 681-7500  
San Borja, Lima, Perú



Por su parte, informamos la contratación de la empresa **CONSTRUEDES SAC** identificada con RUC N°20518509391 para la elaboración de dichos trabajos contando como responsable por parte de la empresa contratista con el Ingeniero Edwin Yair Uribe Salazar, con registro del Colegio de Ingenieros N° 238838; asimismo, nuestra representada designa como persona responsable al Ingeniero Leyla G. Eugenio Sarmiento - Ing. Civil - CIP 150305.

De conformidad con lo dispuesto en el artículo 126° del Texto Único Ordenado de la Ley N° 27444- Ley del Procedimiento Administrativo General, otorgamos poder general para efectos de la tramitación ordinaria de este procedimiento al Señor EDER MERA LEON con DNI N° 10214048 Y/O el Sr. ROBERT VALVERDE ALVARADO con DNI N° 41195791, a fin de que, en nombre y representación de nuestra empresa, pueda realizar las gestiones correspondientes hasta la finalización del proyecto.

Asimismo, señalamos que de acuerdo con el numeral 20.4 del artículo 20° del TUO de la Ley N° 27444, vuestro despacho nos podrá notificar a los siguientes correos electrónicos:

- casilla.electronica@proveedores.calidda.com.pe
- Gestion.Permisos@calidda.com.pe
- emera@meraasesores.com

#### **POR LO EXPUESTO**

Presentamos la presente comunicación para los fines pertinentes y en el marco de la normativa aplicable.

Atentamente,

Firmado Digitalmente por:  
ROBERTO FRANCO GIANOLI  
HANKE  
Fecha: 11/05/2022 07:56:30

**Roberto Franco Gianoli Hanke**  
Sub Gerente Legal



  
-----  
**EDWIN YAIR URIBE SALAZAR**  
Ingeniero Civil  
CIP N° 2514-T


|          |                                                                                     |                      |                                                                                      |                   |                                                                                       |                  |                                                                                       |                           |                                                                                       |              |                                                                                       |
|----------|-------------------------------------------------------------------------------------|----------------------|--------------------------------------------------------------------------------------|-------------------|---------------------------------------------------------------------------------------|------------------|---------------------------------------------------------------------------------------|---------------------------|---------------------------------------------------------------------------------------|--------------|---------------------------------------------------------------------------------------|
| Tarea    |  | Resumen del proyecto |  | Progreso resumido |  | Hito inactivo    |  | Informe de resumen manual |  | Fecha límite |  |
| División |  | Agrupar por síntesis |  | Tareas externas   |  | Resumen inactivo |  | Resumen manual            |  | Progreso     |  |
| Hito     |  | Tarea resumida       |  | Hito externo      |  | Tarea manual     |  | solo el comienzo          |  |              |                                                                                       |
| Resumen  |  | Hito resumido        |   | Tarea inactiva    |  | solo duración    |  | solo fin                  |  |              |                                                                                       |





# CROQUIS DE UBICACIÓN

## CUADRANTE F10 - G10

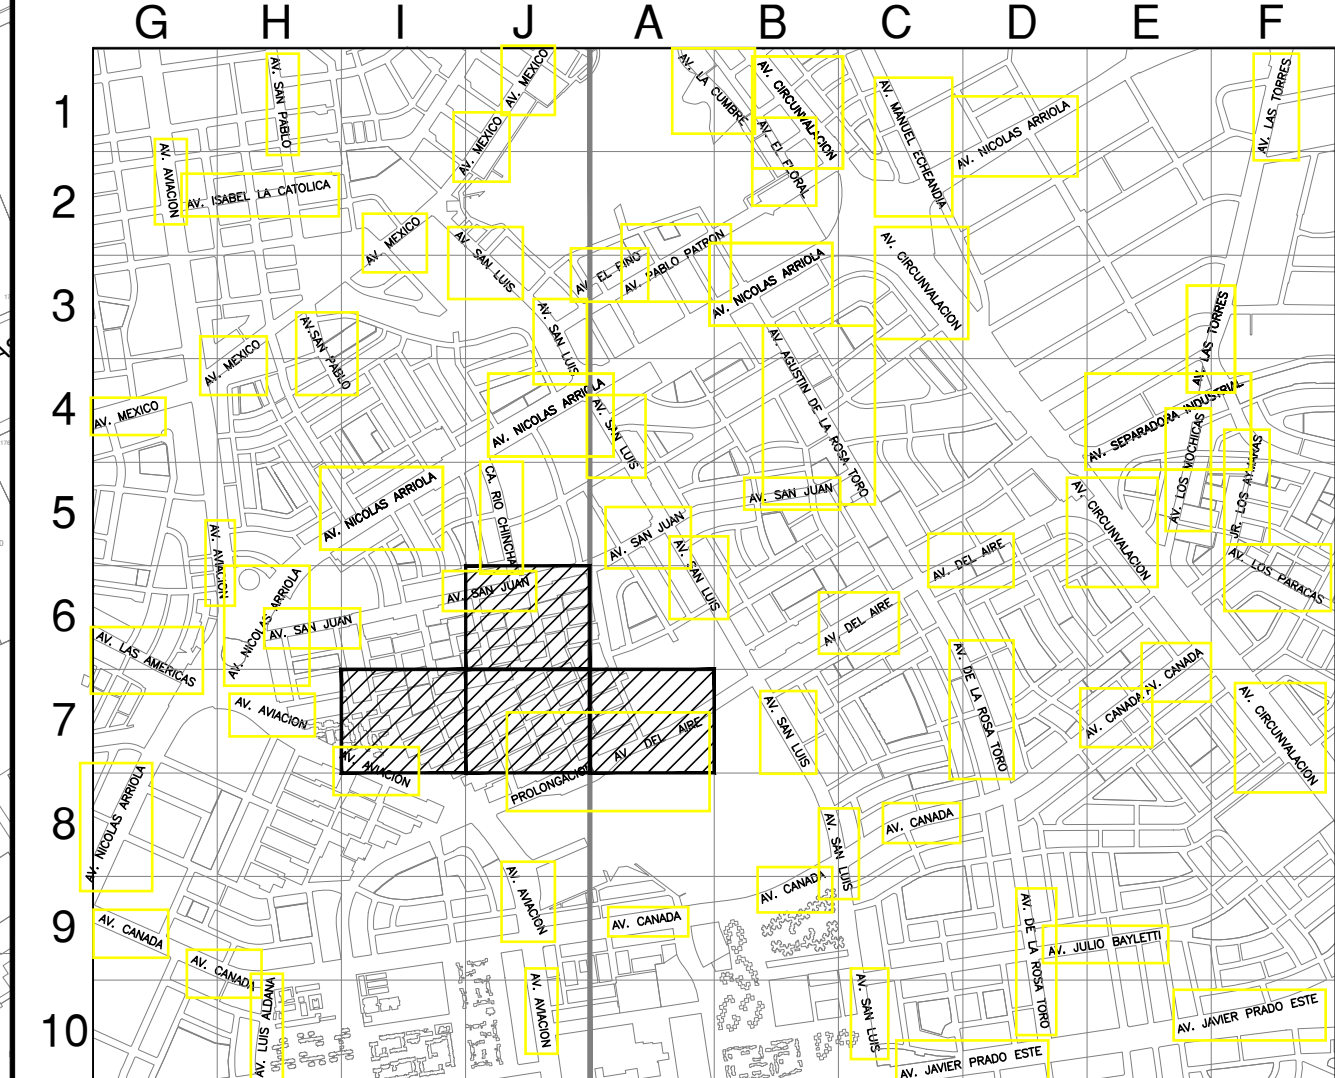

ESCALA GRAFICA  
0km. 1,800m

Sistema de Coordenadas: UTM-WGS84  
Hemisferio Sur - ZONA 18

**SIMBOLOGIA**  
Válvula  
Tapón  
Reducción  
Transición AC-PE  
ERP  
Triducto  
Punto de emplante  
Gabinete

**TIPO DE LINEA**  
TUBERÍA PE Ø200mm  
TUBERÍA PE Ø160mm  
TUBERÍA PE Ø110mm  
TUBERÍA PE Ø90mm  
TUBERÍA PE Ø63mm  
TUBERÍA PE Ø32mm  
TUBERÍA PE Ø20mm  
TUBERÍA PE (CON GAS)

**TIPO DE LINEA**  
PE200  
PE160  
PE110  
PE90  
PE63  
PE32  
PE20  
PE

**ZONA ARQUEOLOGICA**

**LEYENDA:**  
B = BERMA  
CV = CICLOVIA  
E = ESTACIONAMIENTO  
J = JARDIN  
LP = LIMITE DE PROPIEDAD  
PP = PISTA PRINCIPAL  
PS = PISTA SECUNDARIA  
R = RAMPA  
SC = SEPARADOR CENTRAL  
SL = SEPARADOR LATERAL  
T = TALUD  
TP = PISTA EXCLUSIVA DE TRANSPORTE PUBLICO  
V = VEREDA  
VAR = VARIABLE

**EDWIN YAUR URBE SALAZAR**  
Ingeniero Civil  
CIP N° 2514-T  
Representante Técnico

|      |                    |            |         |        |        |
|------|--------------------|------------|---------|--------|--------|
| A    | PLANO PARA PERMISO | 29-04-2022 | PCC     | EUS    | EUS    |
| REV. | DESCRIPCION        | FECHA      | ELABORÓ | REVISÓ | APROBO |

### LISTA DE REVISIONES


**Calídda**  
GAS NATURAL DEL PERÚ

REDES DE DISTRIBUCIÓN DE GAS NATURAL  
EN LIMA Y CALLAO


**CONSTRUREDES S.A.C.**

TITULO :  
PPE-19-1032-1033-1034 - Redes de Polietileno - San Luis  
SLU - SECTOR - 000600 - MALLA 002-003-004  
Plano de Cortes


|                    |                       |                                                                                                 |                                |        |
|--------------------|-----------------------|-------------------------------------------------------------------------------------------------|--------------------------------|--------|
| DIBUJO :<br>P.C.C. | FECHA :<br>29-04-2022 | DISTRITO :<br>SAN LUIS                                                                          | PLANO N° :                     | REV. : |
| REVISO :<br>E.U.S. | ESCALA :<br>S/E       | ZONA Y MALLA :<br>SECTOR 000600 MALLA 002<br>SECTOR 000600 MALLA 003<br>SECTOR 000600 MALLA 004 | PPE-19-1032-1033-1034-00-PM-01 | A      |
| APROBO :<br>E.U.S. | FILE :                | REEMPLAZA :                                                                                     |                                |        |

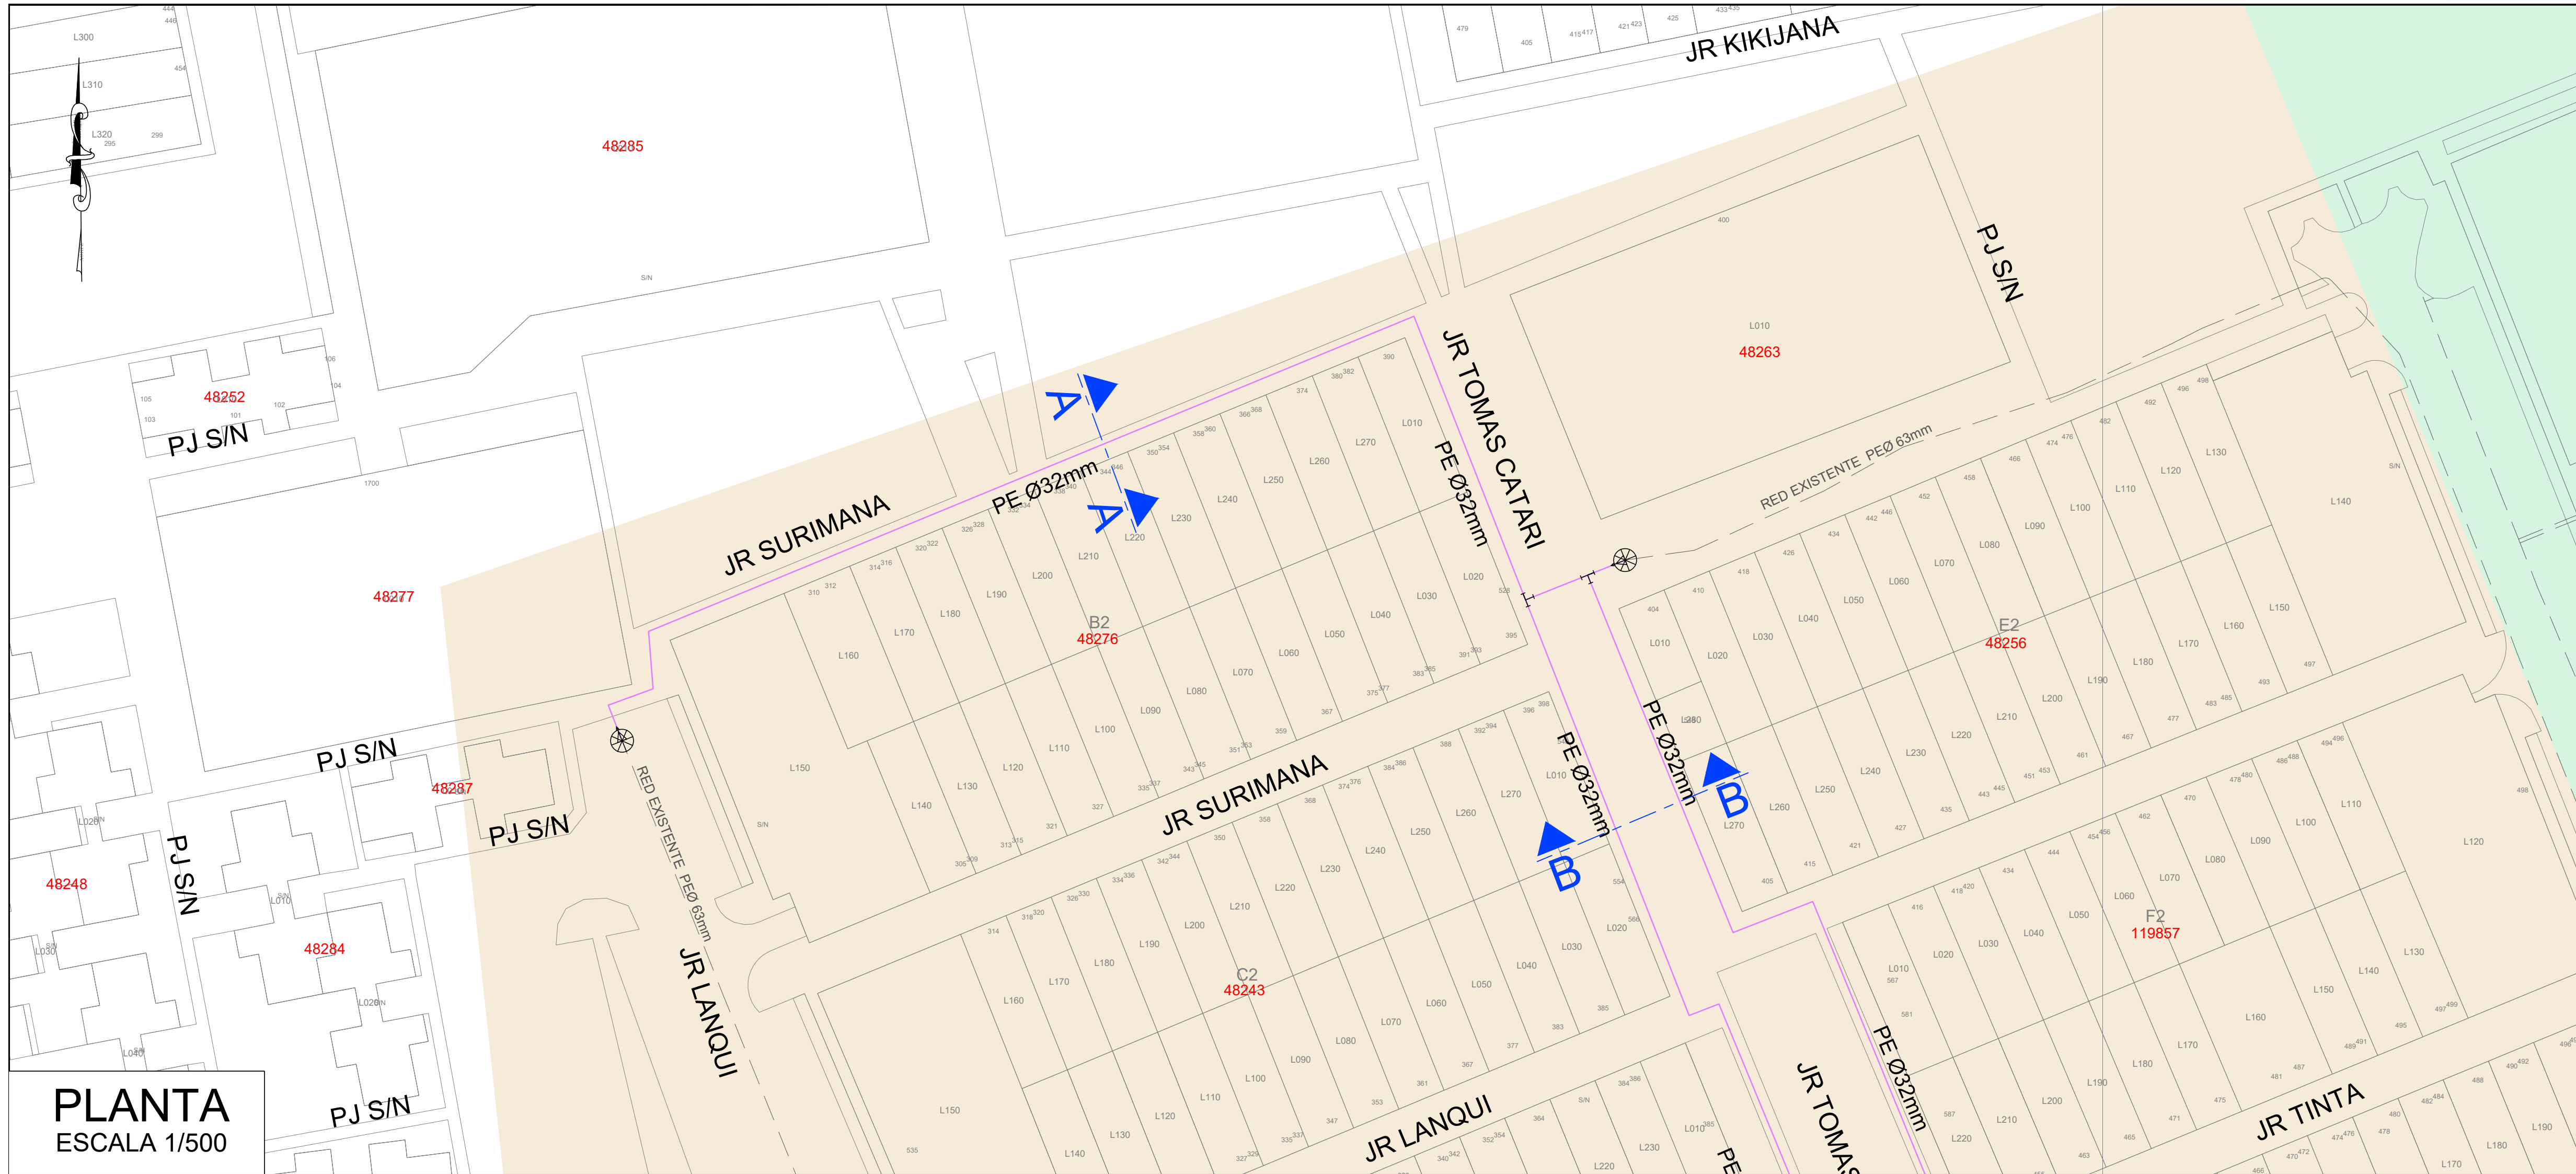


PLANTA  
ESCALA 1/500

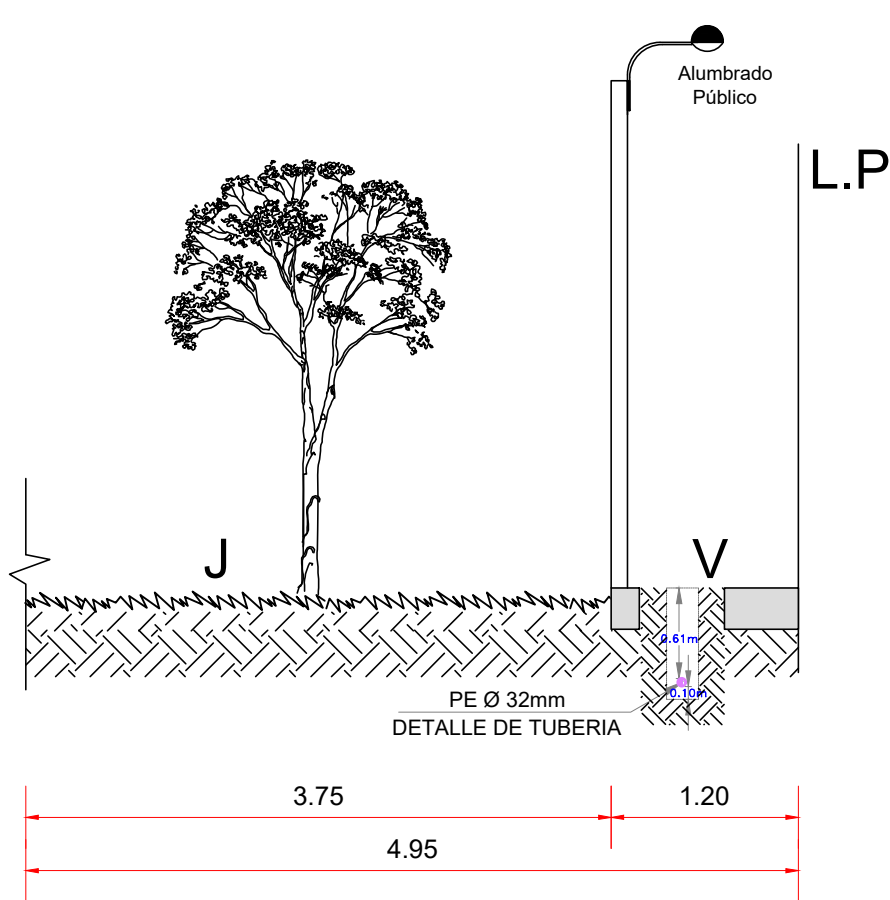

SECCION : A-A  
NOMBRE : JR.SURIMANA  
TRAMO : PJ.S/N - JR.TOMAS CATARI

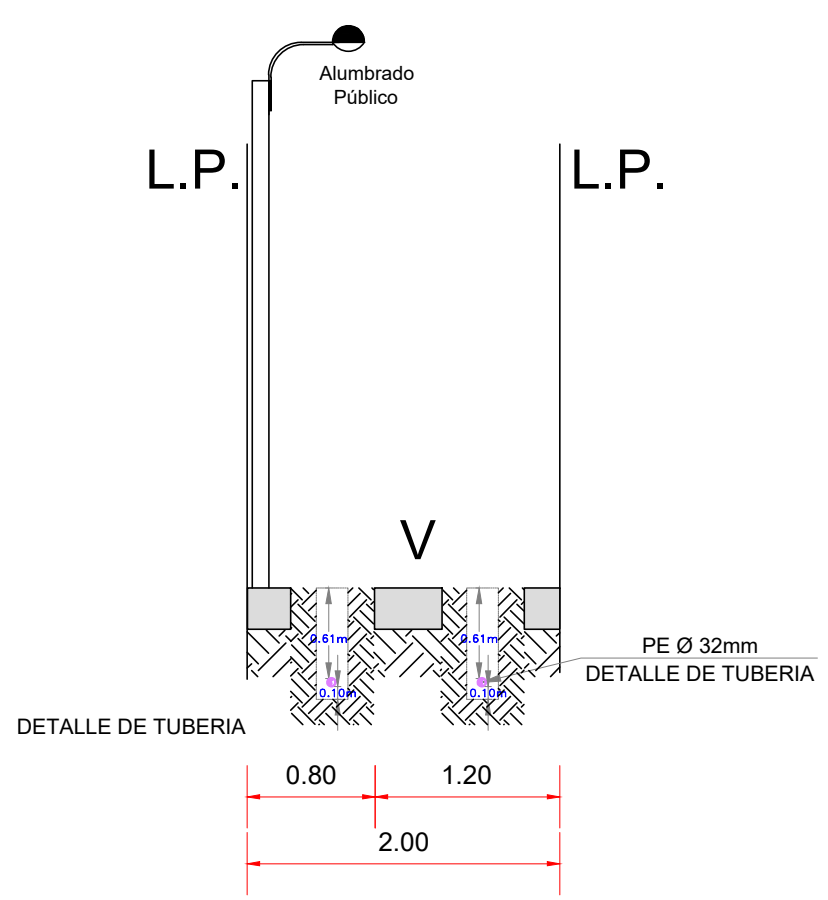

SECCION : B-B  
NOMBRE : JR.TOMAS CATARI  
TRAMO : JR.SURIMANA - JR.TINTA

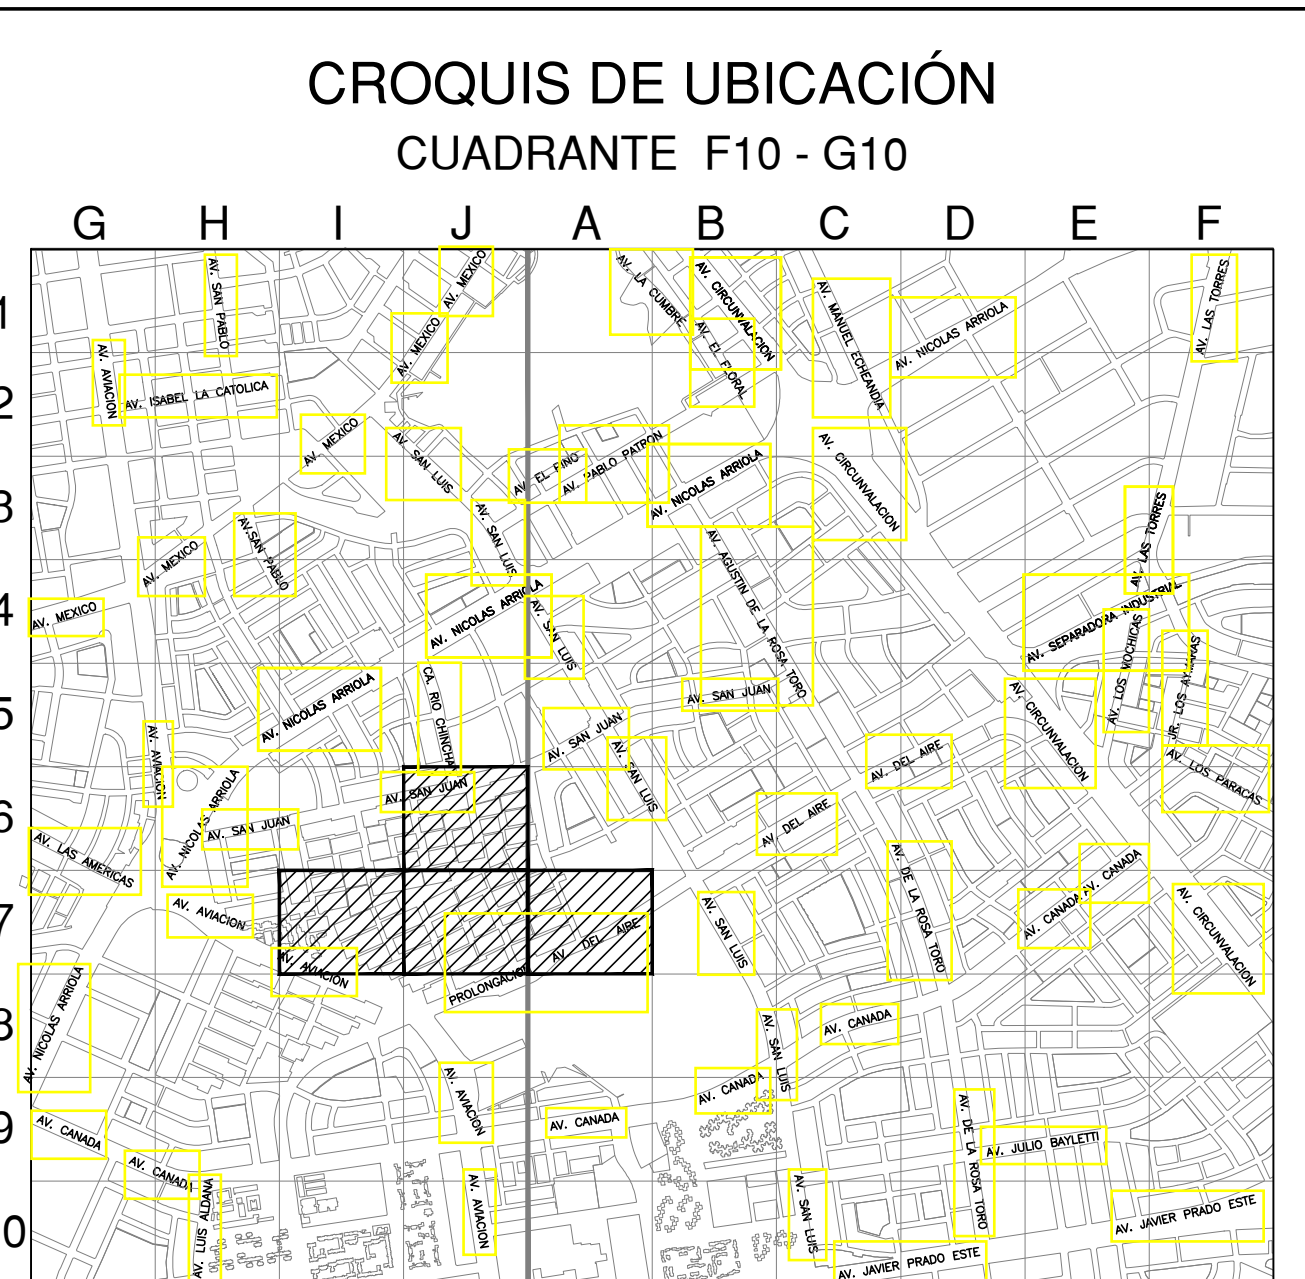

ESCALA GRAFICA  
Sistema de Coordenadas: UTM-WGS84  
Hemisferio Sur - ZONA 18

**SIMBOLOGIA**

|                   |   |                                                    |   |
|-------------------|---|----------------------------------------------------|---|
| Válvula           | ⊗ | TEE de Todo Diámetro                               | ⊕ |
| Tapón             | ⊙ | Conexión con Silleta (TF)                          | ⊕ |
| Reducción         | ⊙ | Conexión con Tapping Tee (EF)                      | ⊕ |
| Transición AC-PE  | ⊙ | Conexión sin válvula de exceso de flujo            | ⊕ |
| ERP               | ⊙ | Punto de Inicio de Progresiva: 0.00                | ⊕ |
| Triducto          | ⊙ | Punto Control Topográfico                          | ⊕ |
| Punto de emplante | ⊙ | Punto de salida de cable de detección en acometida | ⊕ |
| Gabinete          | ⊙ | Zona de protección mecánica de la red              | ⊕ |
|                   |   | Tramo con tapada diferente a la típica             | ⊕ |

**TIPO DE LINEA**

|                      |       |
|----------------------|-------|
| TUBERÍA PE Ø200mm    | PE200 |
| TUBERÍA PE Ø160mm    | PE160 |
| TUBERÍA PE Ø110mm    | PE110 |
| TUBERÍA PE Ø90mm     | PE90  |
| TUBERÍA PE Ø63mm     | PE63  |
| TUBERÍA PE Ø32mm     | PE32  |
| TUBERÍA PE Ø20mm     | PE20  |
| TUBERÍA PE (CON GAS) | PE    |

**ZONA ARQUEOLOGICA**

Distancia mínima a edificaciones consideradas en el trazado : 1m

**LEYENDA:**

|                          |                                            |
|--------------------------|--------------------------------------------|
| B = BERMA                | R = RAMPA                                  |
| CV = CICLOVIA            | SC = SEPARADOR CENTRAL                     |
| E = ESTACIONAMIENTO      | SL = SEPARADOR LATERAL                     |
| J = JARDIN               | T = TALUD                                  |
| LP = LIMITE DE PROPIEDAD | TP = PISTA EXCLUSIVA DE TRANSPORTE PUBLICO |
| PP = PISTA PRINCIPAL     | V = VEREDA                                 |
| PS = PISTA SECUNDARIA    | VAR = VARIABLE                             |

**EDWIN YAIR URIBE SALAZAR**  
Ingeniero Civil  
CIP N° 2514-T  
Representante Técnico

|      |                    |            |         |        |        |
|------|--------------------|------------|---------|--------|--------|
| A    | PLANO PARA PERMISO | 29-04-2022 | PCC     | EUS    | EUS    |
| REV. | DESCRIPCION        | FECHA      | ELABORÓ | REVISÓ | APROBO |

LISTA DE REVISIONES

**Cálidda**  
GAS NATURAL DEL PUEBLO


REDES DE DISTRIBUCIÓN DE GAS NATURAL  
EN LIMA Y CALLAO

**CR**  
CONSTRUCIONES S.A.C.


TITULO :  
PPE-19-1032-1033-1034 - Redes de Polietileno - San Luis  
SLU - SECTOR - 000600 - MALLA 002-003-004  
Corte A-A / B-B

|          |        |          |            |                |                                                                            |                                |  |        |  |
|----------|--------|----------|------------|----------------|----------------------------------------------------------------------------|--------------------------------|--|--------|--|
| DIBUJO : | P.C.C. | FECHA :  | 29-04-2022 | DISTRITO :     | SAN LUIS                                                                   | PLANO N° :                     |  | REV. : |  |
| REVISO : | E.U.S. | ESCALA : | S/E        | ZONA Y MALLA : | SECTOR 00000 MALLA 002<br>SECTOR 00000 MALLA 003<br>SECTOR 00000 MALLA 004 | PPE-19-1032-1033-1034-00-PM-01 |  | A      |  |
| APROBO : | E.U.S. | FILE :   | -          | REEMPLAZA :    | -                                                                          |                                |  |        |  |


SECCION: A-A / B-B  
ESCALA 1/50

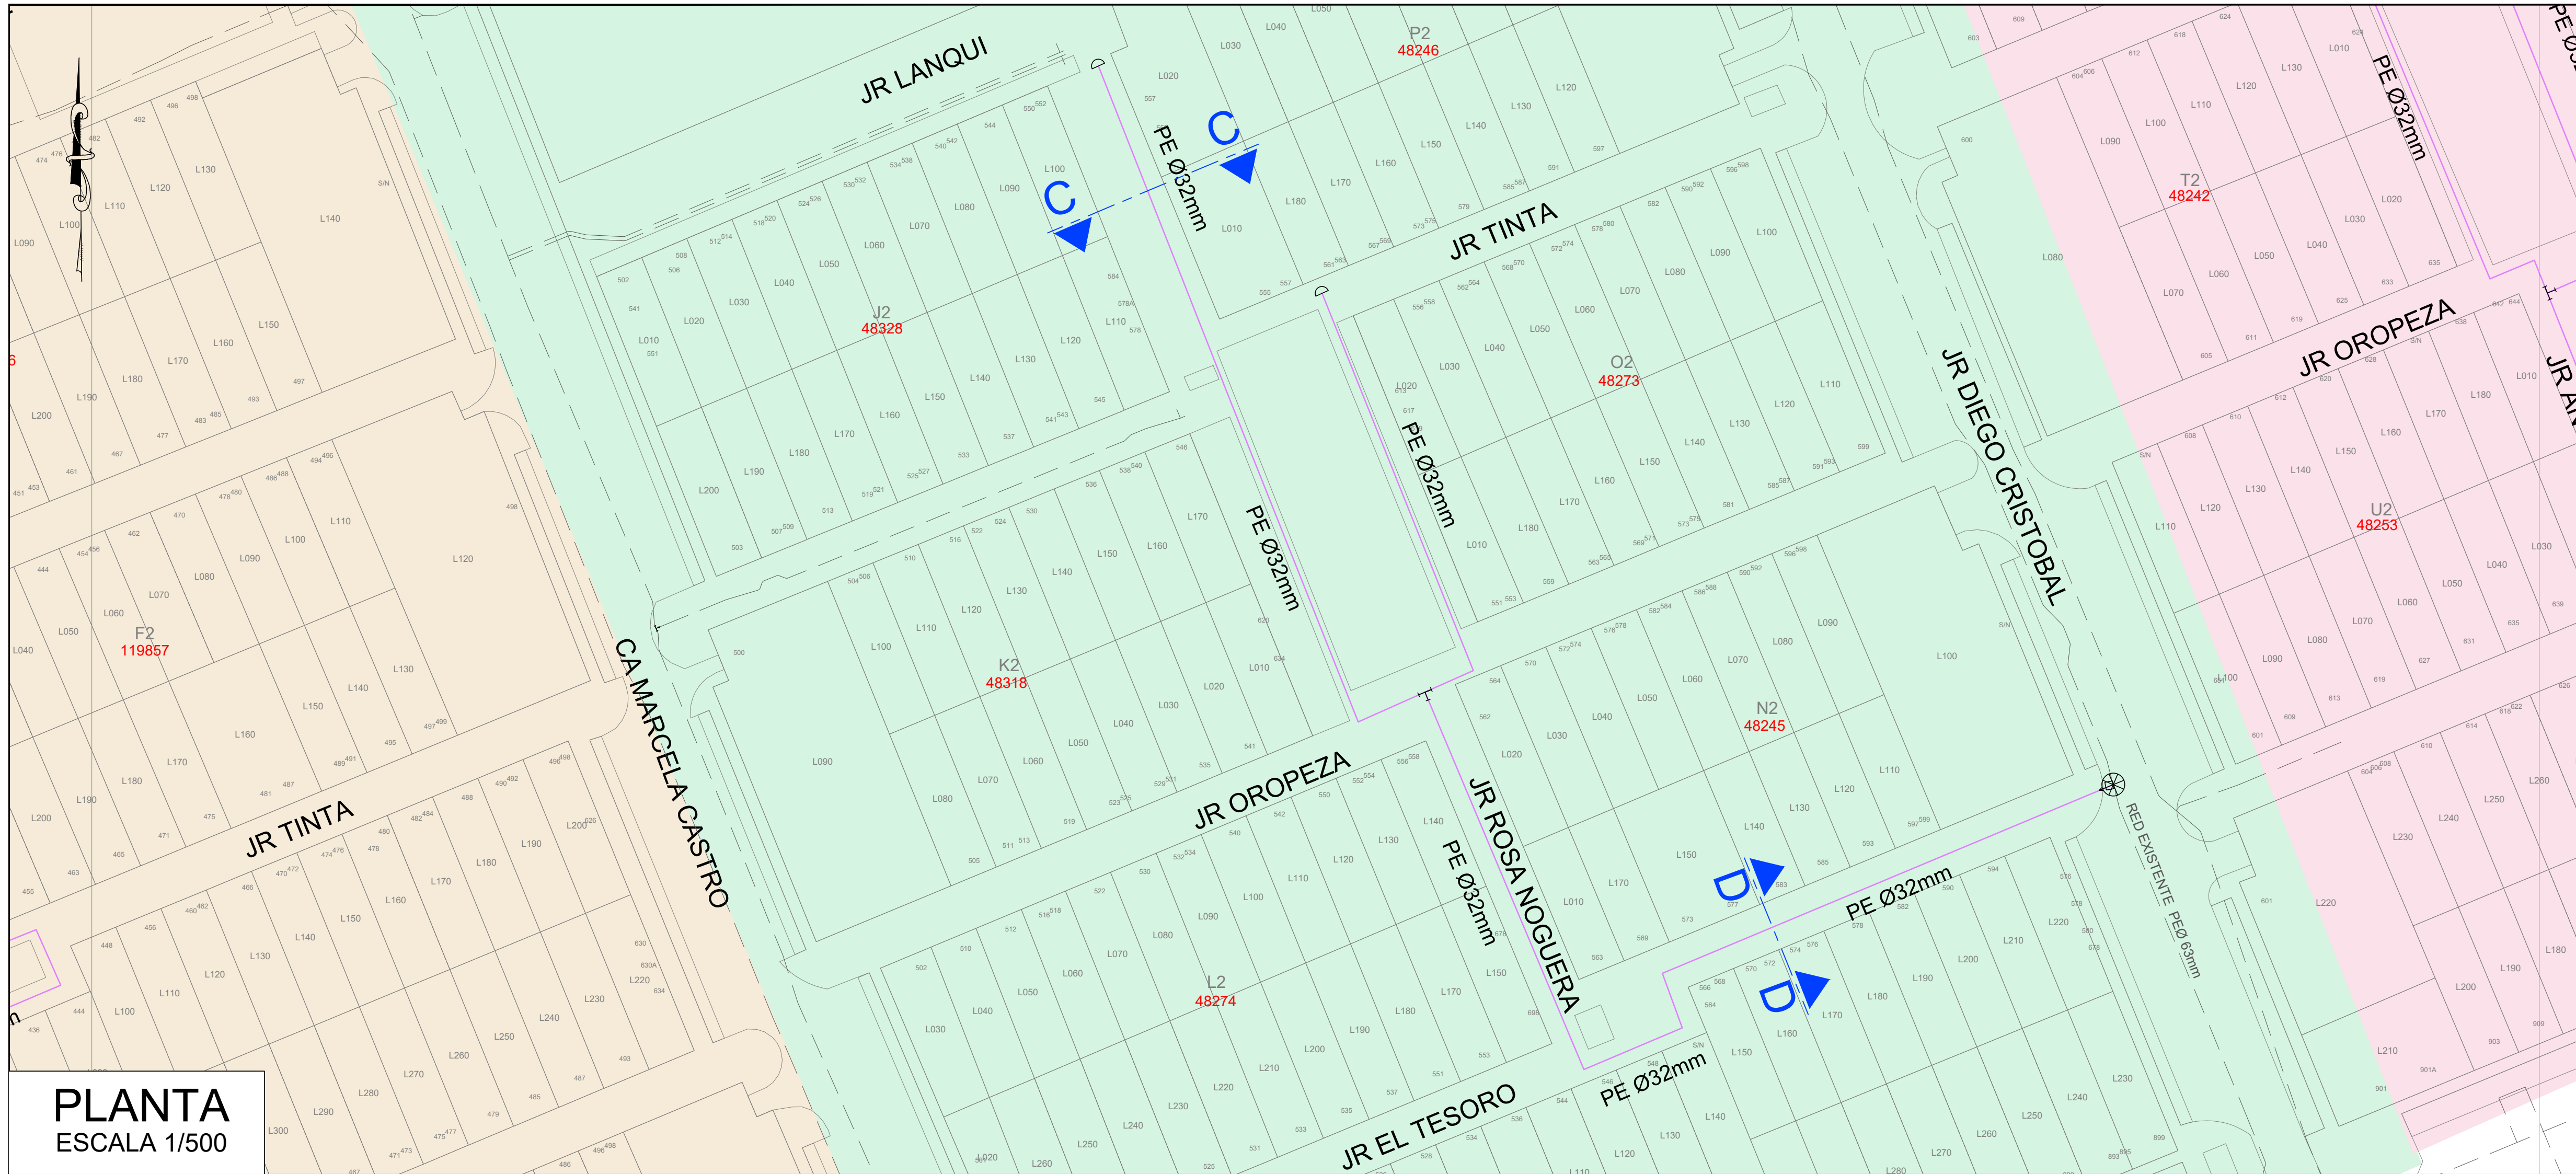

PLANTA  
ESCALA 1/500

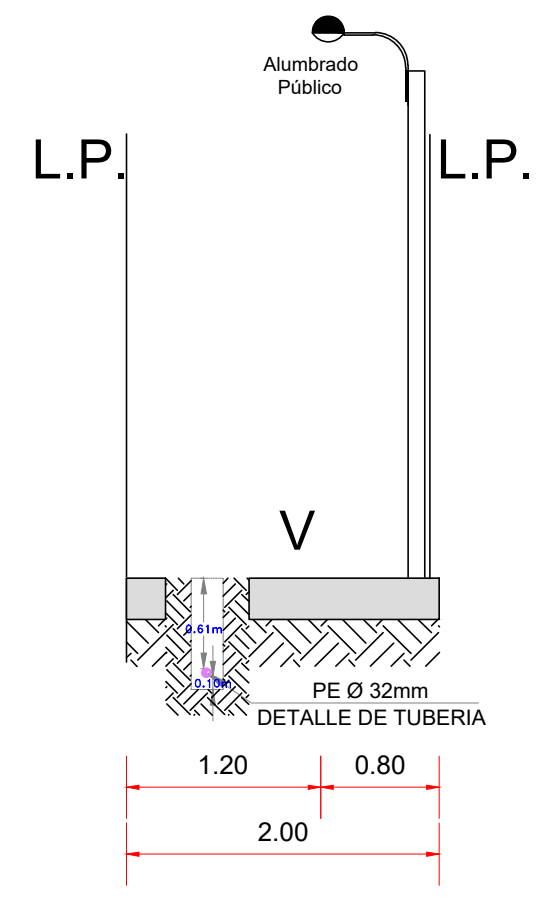

SECCION : C-C  
NOMBRE : JR.ROSA NOGUERA  
TRAMO : JR.LANQUI - JR.EL TESORO

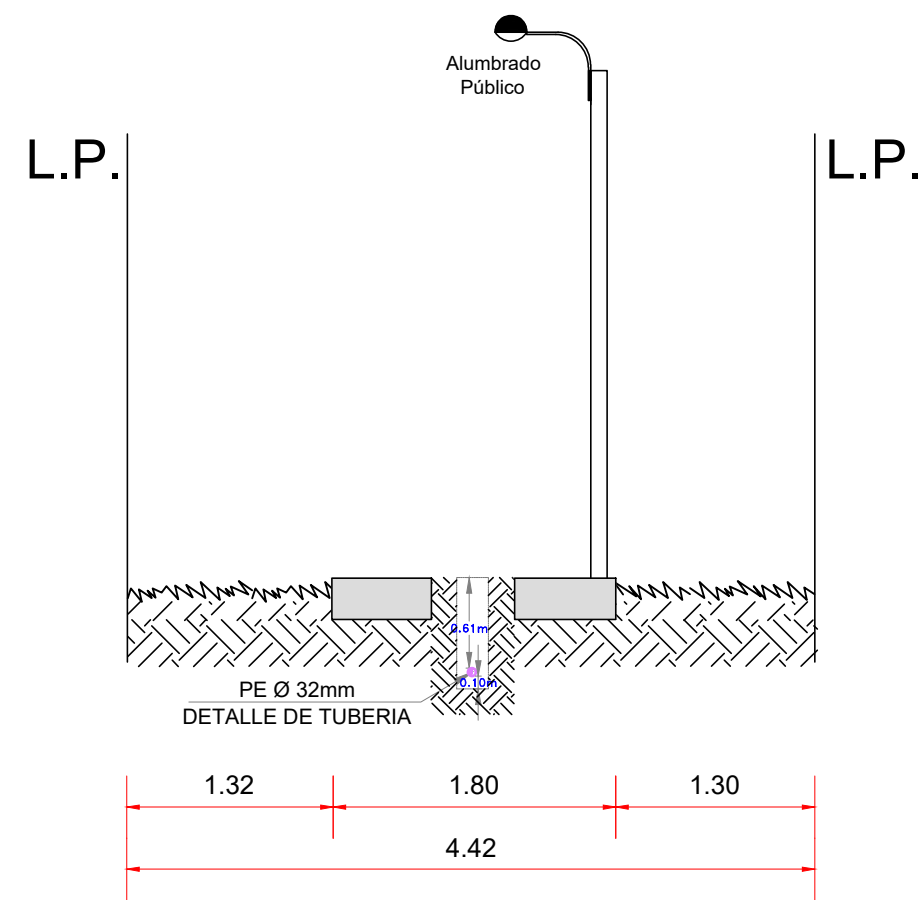

SECCION : D-D  
NOMBRE : JR.EL TESORO  
TRAMO : JR.ROSA NOGUERA - JR.DIEGO CRISTOBAL

### CROQUIS DE UBICACIÓN

CUADRANTE F10 - G10

ESCALA GRAFICA  
0km. 1,800m

Sistema de Coordenadas: UTM-WGS84  
Hemisferio Sur - ZONA 18

#### SIMBOLOGIA

|                   |                                                    |                                                    |
|-------------------|----------------------------------------------------|----------------------------------------------------|
| Válvula           | Conexión con Sileta (TF)                           | TEE de Todo Diámetro                               |
| Tapón             | Conexión con Tapping Tee (EF)                      | Conexión con Sileta (TF)                           |
| Reducción         | Conexión sin válvula de exceso de flujo            | Conexión con Tapping Tee (EF)                      |
| Transición AC-PE  | Punto de Inicio de Progresiva: 0.00                | Conexión sin válvula de exceso de flujo            |
| ERP               | Punto Control Topográfico                          | Punto de Inicio de Progresiva: 0.00                |
| Triducto          | Punto de salida de cable de detección en acometida | Punto Control Topográfico                          |
| Punto de emplante | Zona de protección mecánica de la red              | Punto de salida de cable de detección en acometida |
| Gabinete          | Tramo con tapada diferente a la típica             | Zona de protección mecánica de la red              |

#### TIPO DE LINEA

|                      |       |
|----------------------|-------|
| TUBERÍA PE Ø200mm    | PE200 |
| TUBERÍA PE Ø160mm    | PE160 |
| TUBERÍA PE Ø110mm    | PE110 |
| TUBERÍA PE Ø90mm     | PE90  |
| TUBERÍA PE Ø63mm     | PE63  |
| TUBERÍA PE Ø32mm     | PE32  |
| TUBERÍA PE Ø20mm     | PE20  |
| TUBERÍA PE (CON GAS) | PE    |

#### ZONA ARQUEOLOGICA

Distancia mínima a edificaciones consideradas en el trazado : 1m

#### LEYENDA:

|                          |                                            |
|--------------------------|--------------------------------------------|
| B = BERMA                | R = RAMPA                                  |
| CV = CICLOVIA            | SC = SEPARADOR CENTRAL                     |
| E = ESTACIONAMIENTO      | SL = SEPARADOR LATERAL                     |
| J = JARDIN               | T = TALUD                                  |
| LP = LIMITE DE PROPIEDAD | TP = PISTA EXCLUSIVA DE TRANSPORTE PUBLICO |
| PP = PISTA PRINCIPAL     | V = VEREDA                                 |
| PS = PISTA SECUNDARIA    | VAR = VARIABLE                             |

EDWIN YAIR URIBE SALAZAR  
Ingeniero Civil  
CIP N° 2514-T  
Representante Técnico

|      |                    |            |         |        |        |
|------|--------------------|------------|---------|--------|--------|
| A    | PLANO PARA PERMISO | 29-04-2022 | PCC     | EUS    | EUS    |
| REV. | DESCRIPCION        | FECHA      | ELABORÓ | REVISÓ | APROBO |


LISTA DE REVISIONES

REDES DE DISTRIBUCIÓN DE GAS NATURAL  
EN LIMA Y CALLAO


TITULO :  
PPE-19-1032-1033-1034 - Redes de Polietileno - San Luis  
SLU - SECTOR - 000600 - MALLA 002-003-004  
Corte C-C / D-D

|          |        |          |            |                |                                                                            |                                |  |        |  |
|----------|--------|----------|------------|----------------|----------------------------------------------------------------------------|--------------------------------|--|--------|--|
| DIBUJO : | P.C.C. | FECHA :  | 29-04-2022 | DISTRITO :     | SAN LUIS                                                                   | PLANO N° :                     |  | REV. : |  |
| REVISO : | E.U.S. | ESCALA : | S/E        | ZONA Y MALLA : | SECTOR 00000 MALLA 002<br>SECTOR 00000 MALLA 003<br>SECTOR 00000 MALLA 004 | PPE-19-1032-1033-1034-00-PM-01 |  | A      |  |
| APROBO : | E.U.S. | FILE :   | -          | REEMPLAZA :    | -                                                                          |                                |  |        |  |


SECCION: C-C / D-D  
ESCALA 1/50

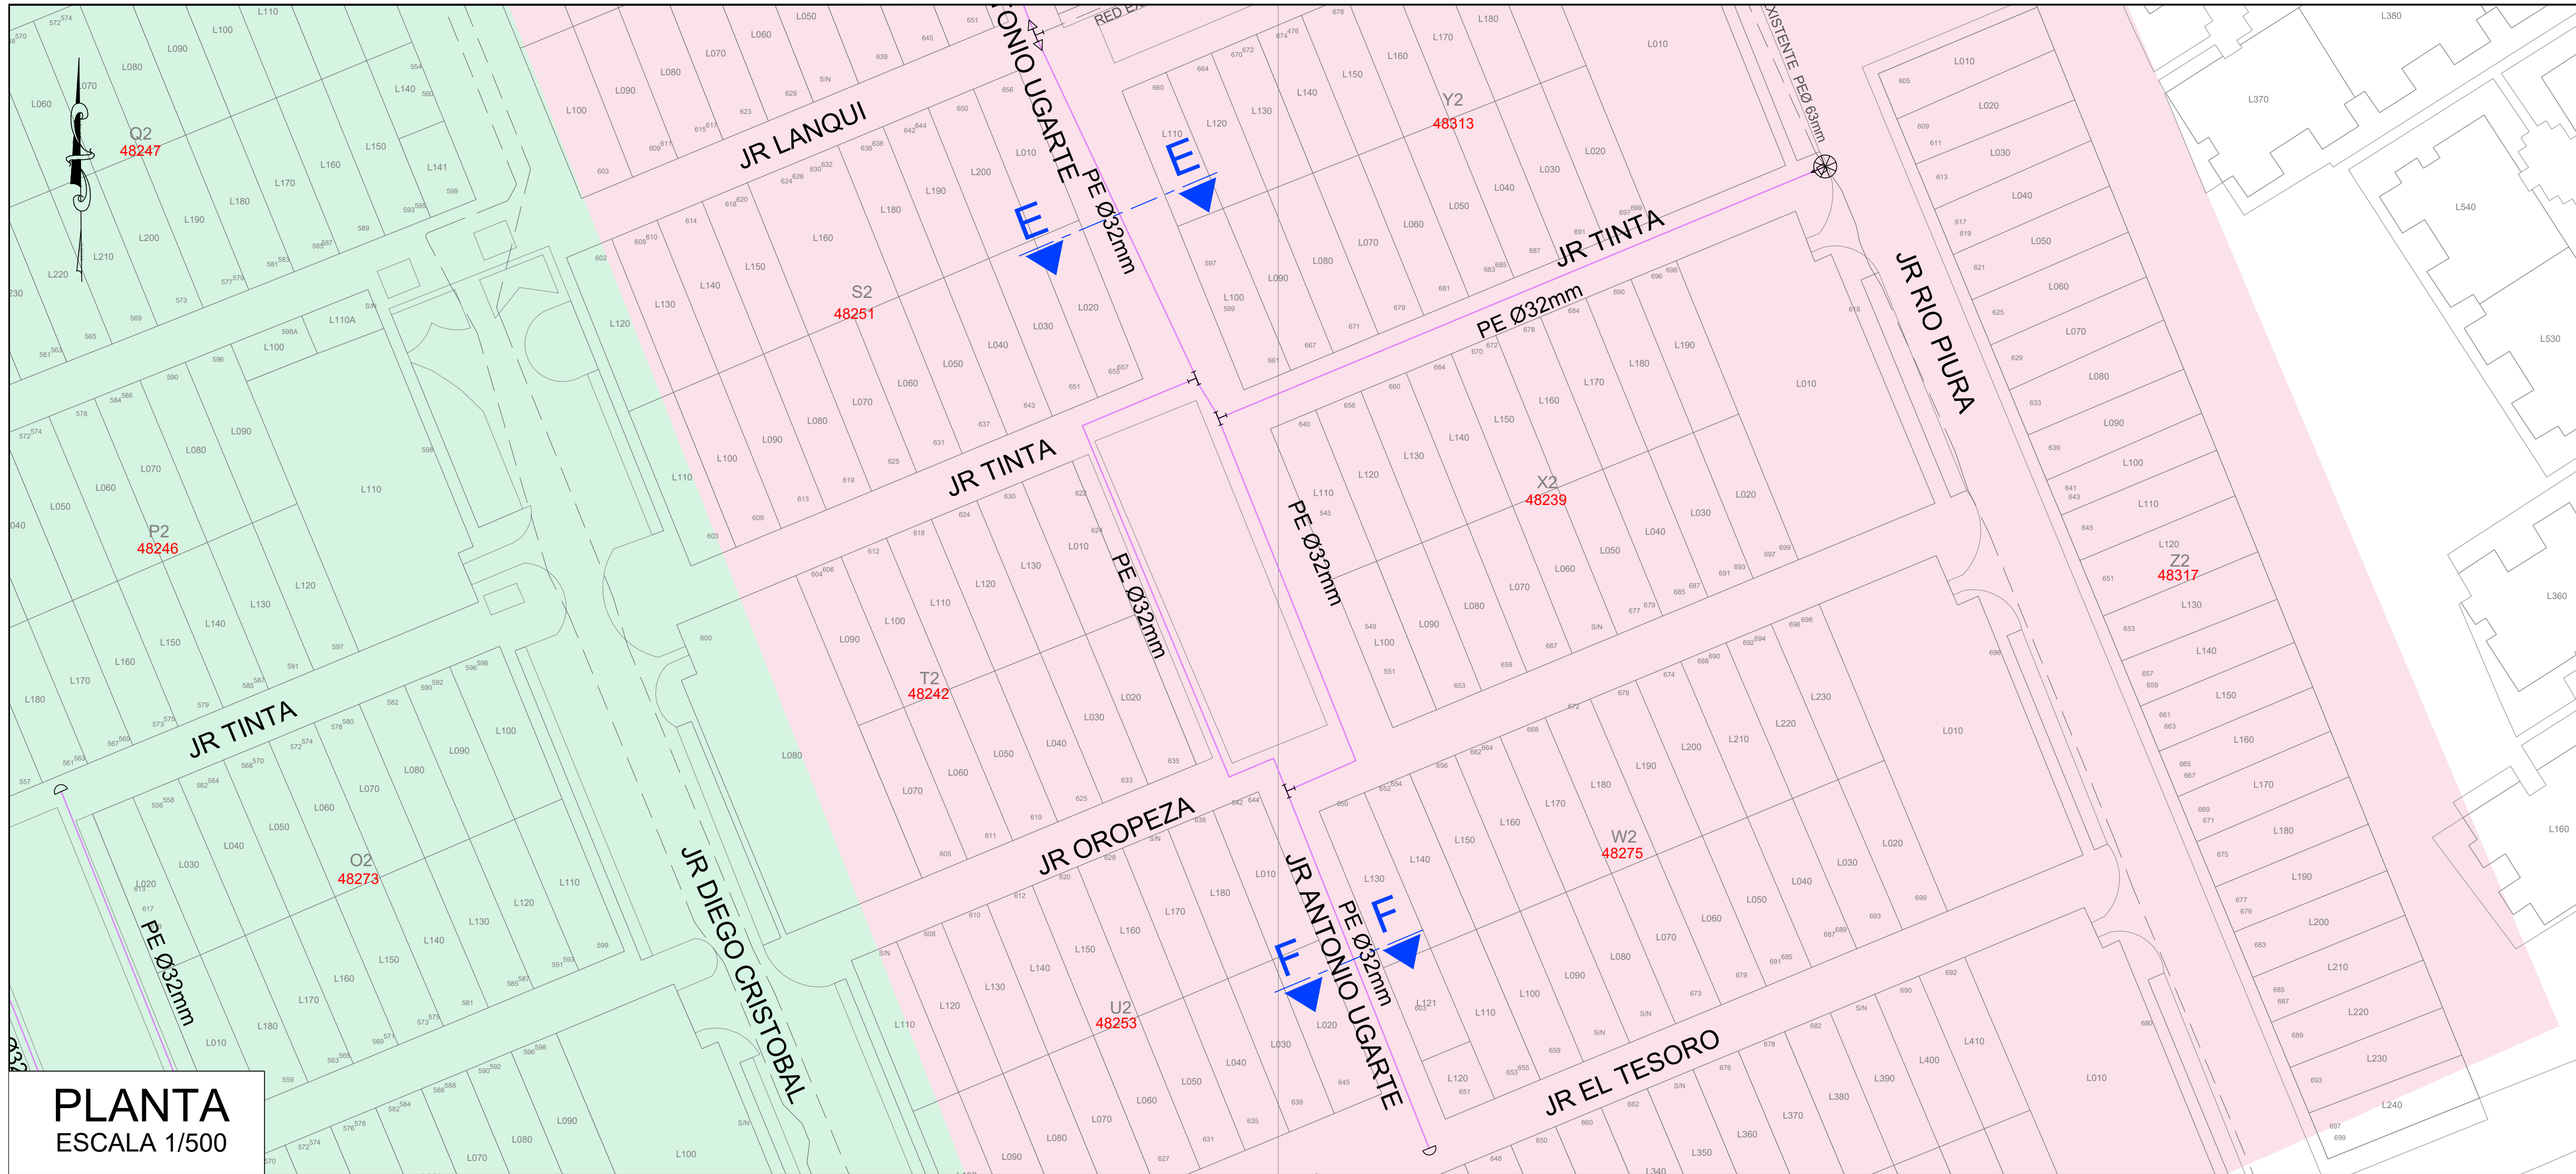

PLANTA  
ESCALA 1/500

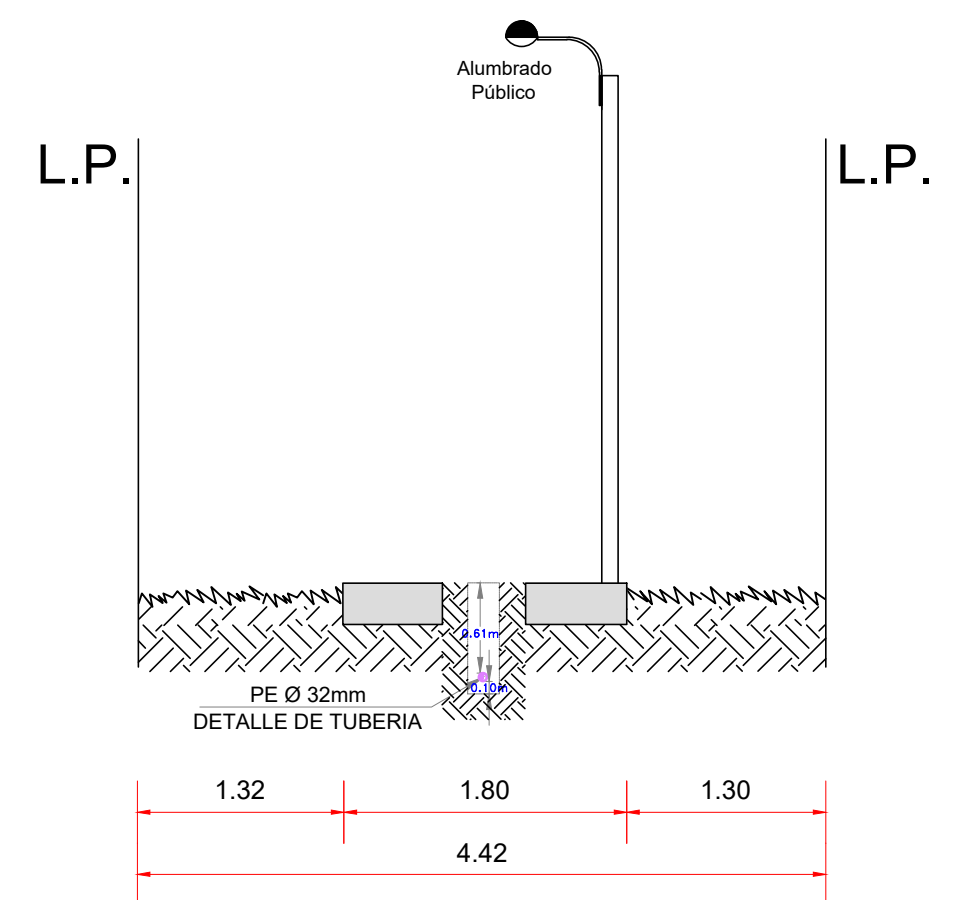

SECCION : E-E  
NOMBRE : JR.ANTONIO UGARTE  
TRAMO : JR.SURIMANA - JR.TINTA

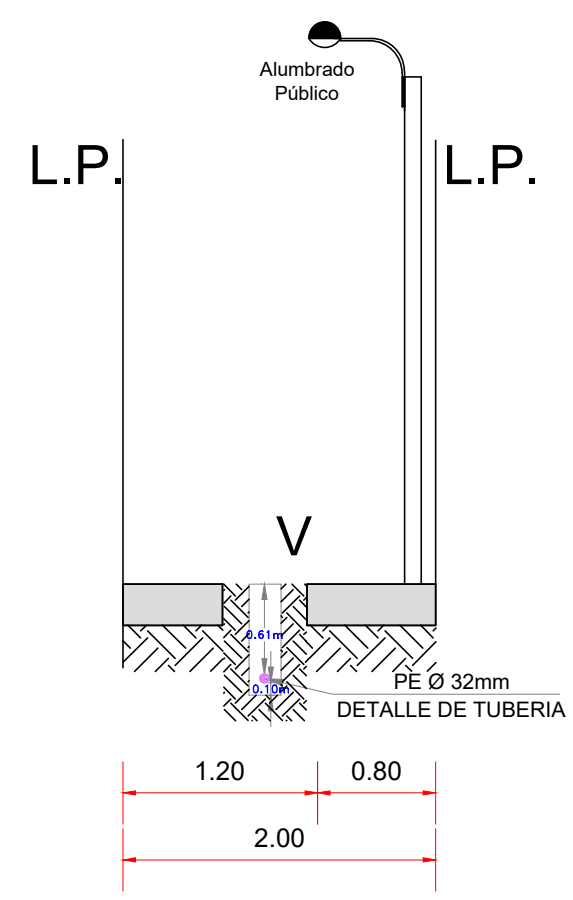

SECCION : F-F  
NOMBRE : JR.ANTONIO UGARTE  
TRAMO : JR.OROPEZA - JR.EL TESORO

SECCION: E-E / F-F  
ESCALA 1/50

### CROQUIS DE UBICACIÓN

CUADRANTE F10 - G10

ESCALA GRAFICA

0km. 1,800m

Sistema de Coordenadas: UTM-WGS84  
Hemisferio Sur - ZONA 18

#### SIMBOLOGIA

|                  |                                                    |                      |
|------------------|----------------------------------------------------|----------------------|
| Válvula          | Conexión con Silleta (TF)                          | TEE de Todo Diámetro |
| Tapón            | Conexión con Tapping Tee (EF)                      |                      |
| Reducción        | Conexión sin válvula de exceso de flujo            |                      |
| Transición AC-PE | Punto de Inicio de Progressiva: 0.00               |                      |
| ERP              | Punto Control Topográfico                          |                      |
| Triducto         | Punto de salida de cable de detección en acometida |                      |
| Punto de emplame | Zona de protección mecánica de la red              |                      |
| Gabinete         | Tramo con tapada diferente a la típica             |                      |

#### TIPO DE LINEA

|                      |       |
|----------------------|-------|
| TUBERÍA PE Ø200mm    | PE200 |
| TUBERÍA PE Ø160mm    | PE160 |
| TUBERÍA PE Ø110mm    | PE110 |
| TUBERÍA PE Ø90mm     | PE90  |
| TUBERÍA PE Ø63mm     | PE63  |
| TUBERÍA PE Ø32mm     | PE32  |
| TUBERÍA PE Ø20mm     | PE20  |
| TUBERÍA PE (CON GAS) | PE    |

#### ZONA ARQUEOLOGICA

Distancia mínima a edificaciones consideradas en el trazado : 1m

#### LEYENDA:

|                          |                                            |
|--------------------------|--------------------------------------------|
| B = BERMA                | R = RAMPA                                  |
| CV = CICLOVIA            | SC = SEPARADOR CENTRAL                     |
| E = ESTACIONAMIENTO      | SL = SEPARADOR LATERAL                     |
| J = JARDIN               | T = TALUD                                  |
| LP = LIMITE DE PROPIEDAD | TP = PISTA EXCLUSIVA DE TRANSPORTE PUBLICO |
| PP = PISTA PRINCIPAL     | V = VEREDA                                 |
| PS = PISTA SECUNDARIA    | VAR = VARIABLE                             |

EDWIN YAIR URIBE SALAZAR  
Ingeniero Civil  
CIP N° 2514-T

Representante Técnico

|      |                    |            |         |        |        |
|------|--------------------|------------|---------|--------|--------|
| A    | PLANO PARA PERMISO | 29-04-2022 | PCC     | EUS    | EUS    |
| REV. | DESCRIPCION        | FECHA      | ELABORÓ | REVISÓ | APROBO |

#### LISTA DE REVISIONES

|  |                                                       |  |
|--|-------------------------------------------------------|--|
|  | REDES DE DISTRIBUCIÓN DE GAS NATURAL EN LIMA Y CALLAO |  |
|--|-------------------------------------------------------|--|

TITULO : PPE-19-1032-1033-1034 - Redes de Polietileno - San Luis  
SLU - SECTOR - 000600 - MALLA 002-003-004  
Corte E-E / F-F

|                 |                    |                                       |                                |        |
|-----------------|--------------------|---------------------------------------|--------------------------------|--------|
| DIBUJO : P.C.C. | FECHA : 29-04-2022 | DISTRITO : SAN LUIS                   | PLANO N° :                     | REV. : |
| REVISO : E.U.S. | ESCALA : S/E       | ZONA Y MALLA : SECTOR 00000 MALLA 002 | PPE-19-1032-1033-1034-00-PM-01 | A      |
| APROBO : E.U.S. | FILE : -           | REEMPLAZA : ---                       |                                |        |

