

★ 2022-124493★

MUNICIPALIDAD DISTRITAL
DE SAN MARTÍN DE PORRES

Nº de documento: *856*

08 NOV 2022

Folios: **60858-22**

CÓDIGO DEL PROYECTO: PPE-14-0185

SUB GERENCIA DE GESTIÓN DOCUMENTARIA Y ARCHIVO CENTRAL

Cálidda

Lima, 02 de noviembre de 2022

Señores

MUNICIPALIDAD DISTRITAL DE SAN MARTIN DE PORRES
GERENCIA DE DESARROLLO URBANO

Presente. -

Asunto : Solicita autorización para la ejecución de obras del proyecto denominado
"SMP-SECTOR-007000-MALLA-005 ET 02"

Radicado : R2022-058538

De nuestra consideración:

Gas Natural de Lima y Callao S.A. - Cálidda, identificada con RUC N° 20503758114, debidamente representada por su apoderado el Señor Roberto Franco Gianoli Hanke, Identificado con DNI N° 10609610, con poderes inscritos en la partida electrónica N° 11352499 del Registro de Personas Jurídicas de la Oficina Registral de Lima, ante usted respetuosamente, nos presentamos y decimos:

Que, en el marco del proyecto de masificación del servicio público de gas natural promovido por el Gobierno Central (Proyecto Camisea), venimos a solicitar autorización para la ejecución de obras del proyecto denominado "**SMP-SECTOR-007000-MALLA-005 ET 02**" ubicado en el distrito de **San Martín de Porres**, tal como se señala en los planos de ubicación y la memoria descriptiva que se adjuntan.

Conforme a lo señalado en el Art. 81 de Decreto Supremo N° 042-99-EM (Reglamento de Distribución de Gas Natural por Red de Ductos), el concesionario de distribución podrá abrir los pavimentos, calzadas y aceras de las vías públicas que se encuentren dentro del área de concesión, previa notificación a la Municipalidad respectiva, quedando obligado a efectuar la reparación que sea menester dentro del plazo otorgado por dicha Municipalidad.

El estudio de Impacto Ambiental del mencionado proyecto ha sido aprobado mediante R.D N°0116-2004-MEM/AAM de fecha 13 de agosto del 2004, expedida por la Dirección General de Asuntos Ambientales del Ministerio de Energía y Minas.

En virtud de lo antes expuesto, y de conformidad con lo establecido en el Texto Único de Procedimientos Administrativos de la Municipalidad, adjuntamos la siguiente documentación:

1. Plano de Ubicación
2. Planos de planta y perfil
3. Memoria Descriptiva y Especificaciones Técnicas
4. Cronograma de Obra

CÁLIDDA
C. Morales 50
C.C. La Rambla Torre 2,
Teléfono: (51-1) 611-7500
San Borja, Lima, Perú



Por su parte, informamos la contratación de la empresa **COMERCIALIZADORA S&E PERÚ S.A.C** identificada con RUC N°20511535612 para la elaboración de dichos trabajos contando como responsable por parte de la empresa contratista con el Ingeniero John Campos Castillo, con registro del Colegio de Ingenieros N°48335; asimismo, nuestra representada designa como persona responsable al Ingeniero Raúl García con registro del Colegio de Ingenieros N°64179.

De conformidad con lo dispuesto en el artículo 126° del Texto Único Ordenado de la Ley N° 27444- Ley del Procedimiento Administrativo General, otorgamos poder general para efectos de la tramitación ordinaria de este procedimiento al Señor **EDER MERA LEON** con DNI N° 10214048 Y/O el Sr. **ROBERT VALVERDE ALVARADO** con DNI N° 41195791, a fin de que en nombre y representación de nuestra empresa, pueda realizar las gestiones correspondientes hasta la finalización del proyecto.

Asimismo, señalamos que de acuerdo con el numeral 20.4 del artículo 20° del TUO de la Ley N° 27444, vuestro despacho nos podrá notificar a los siguientes correos electrónicos:

- casilla_electronica@proveedores.calidda.com.pe
- Gestion.Permisos@calidda.com.pe
- emera@meraasesores.com

POR LO EXPUESTO

Presentamos la presente comunicación para los fines pertinentes y en el marco de la normativa aplicable.

Atentamente,

Firmado Digitalmente por:
**ROBERTO FRANCO GIANOLI
HANKE**
Fecha: 03/11/2022 11:58:00


Roberto Franco Gianoli Hanke
Sub Gerente Legal



PROYECTO: REDES DE DISTRIBUCIÓN DE GAS NATURAL DE LIMA Y CALLAO

CONTRATISTA: COMERCIALIZADORA **S&E** PERU SAC.


RED DE DISTRIBUCIÓN EN PE PROYECTO

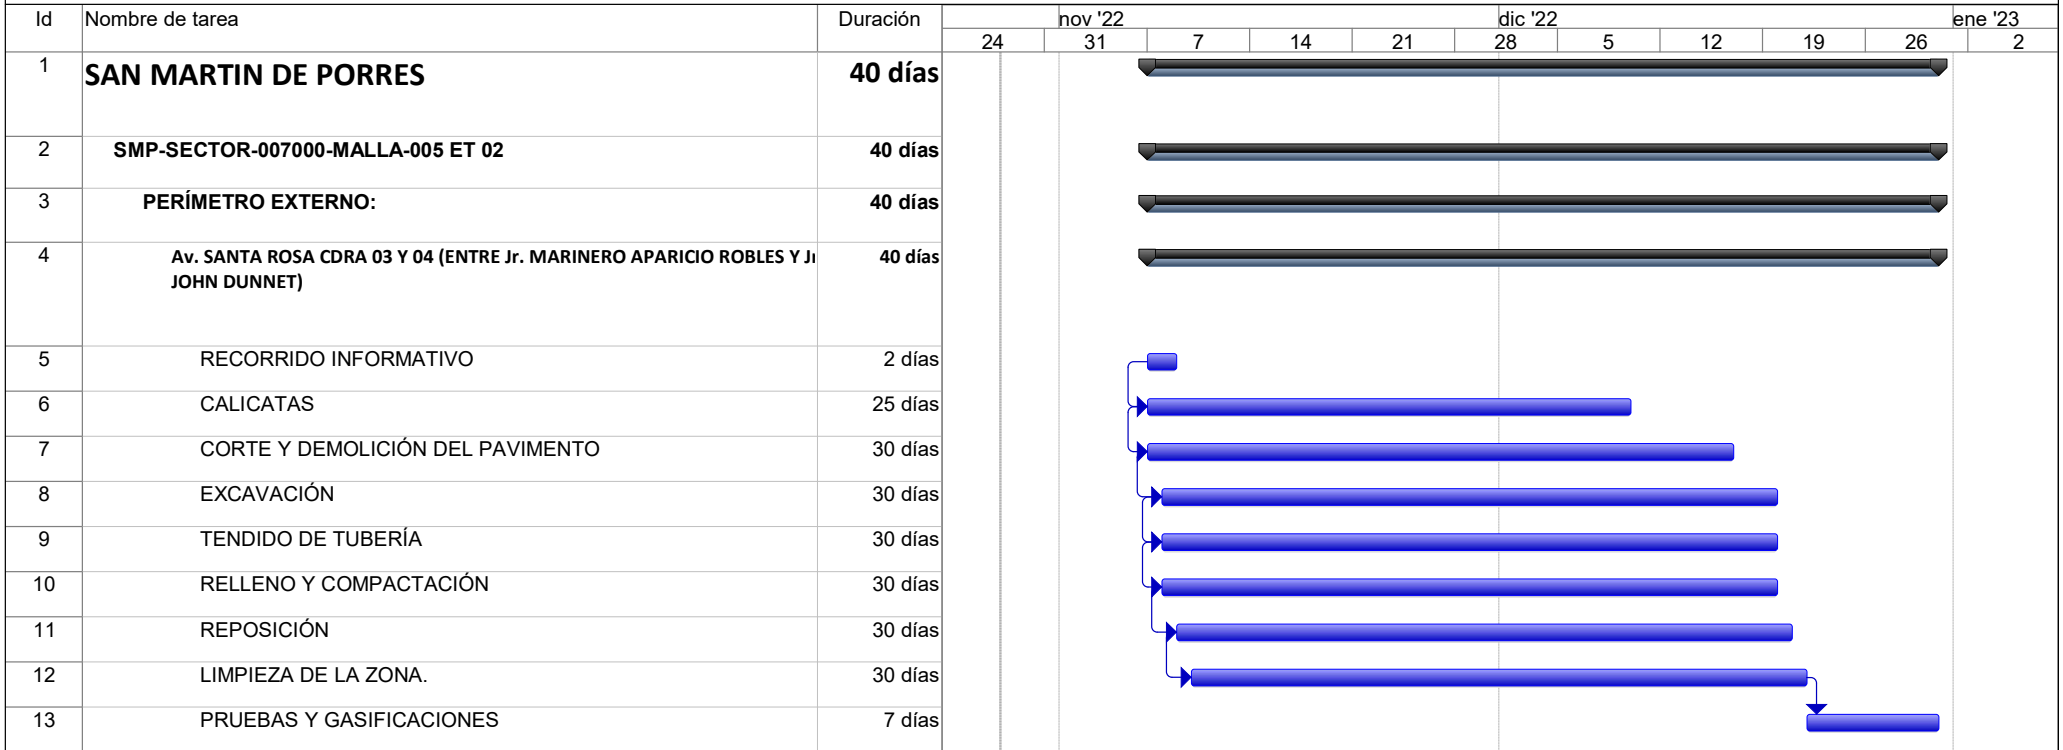


PROYECTO: REDES DE DISTRIBUCIÓN DE GAS NATURAL DE LIMA Y CALLAO

Tarea		Hito externo		Manual Summary Rollu
División		Inactive Task		Manual Summary
Hito		Inactive Milestone		Start-only
Resumen		Inactive Summary		Finish-only
Resumen del proyecto		Manual Task		Progreso
Tareas externas		Duration-only		Fecha límite

**JOHN ROBINSON
CAMPOS CASTILLO**
 INGENIERO CIVIL
 REG. S.P. N° 48335

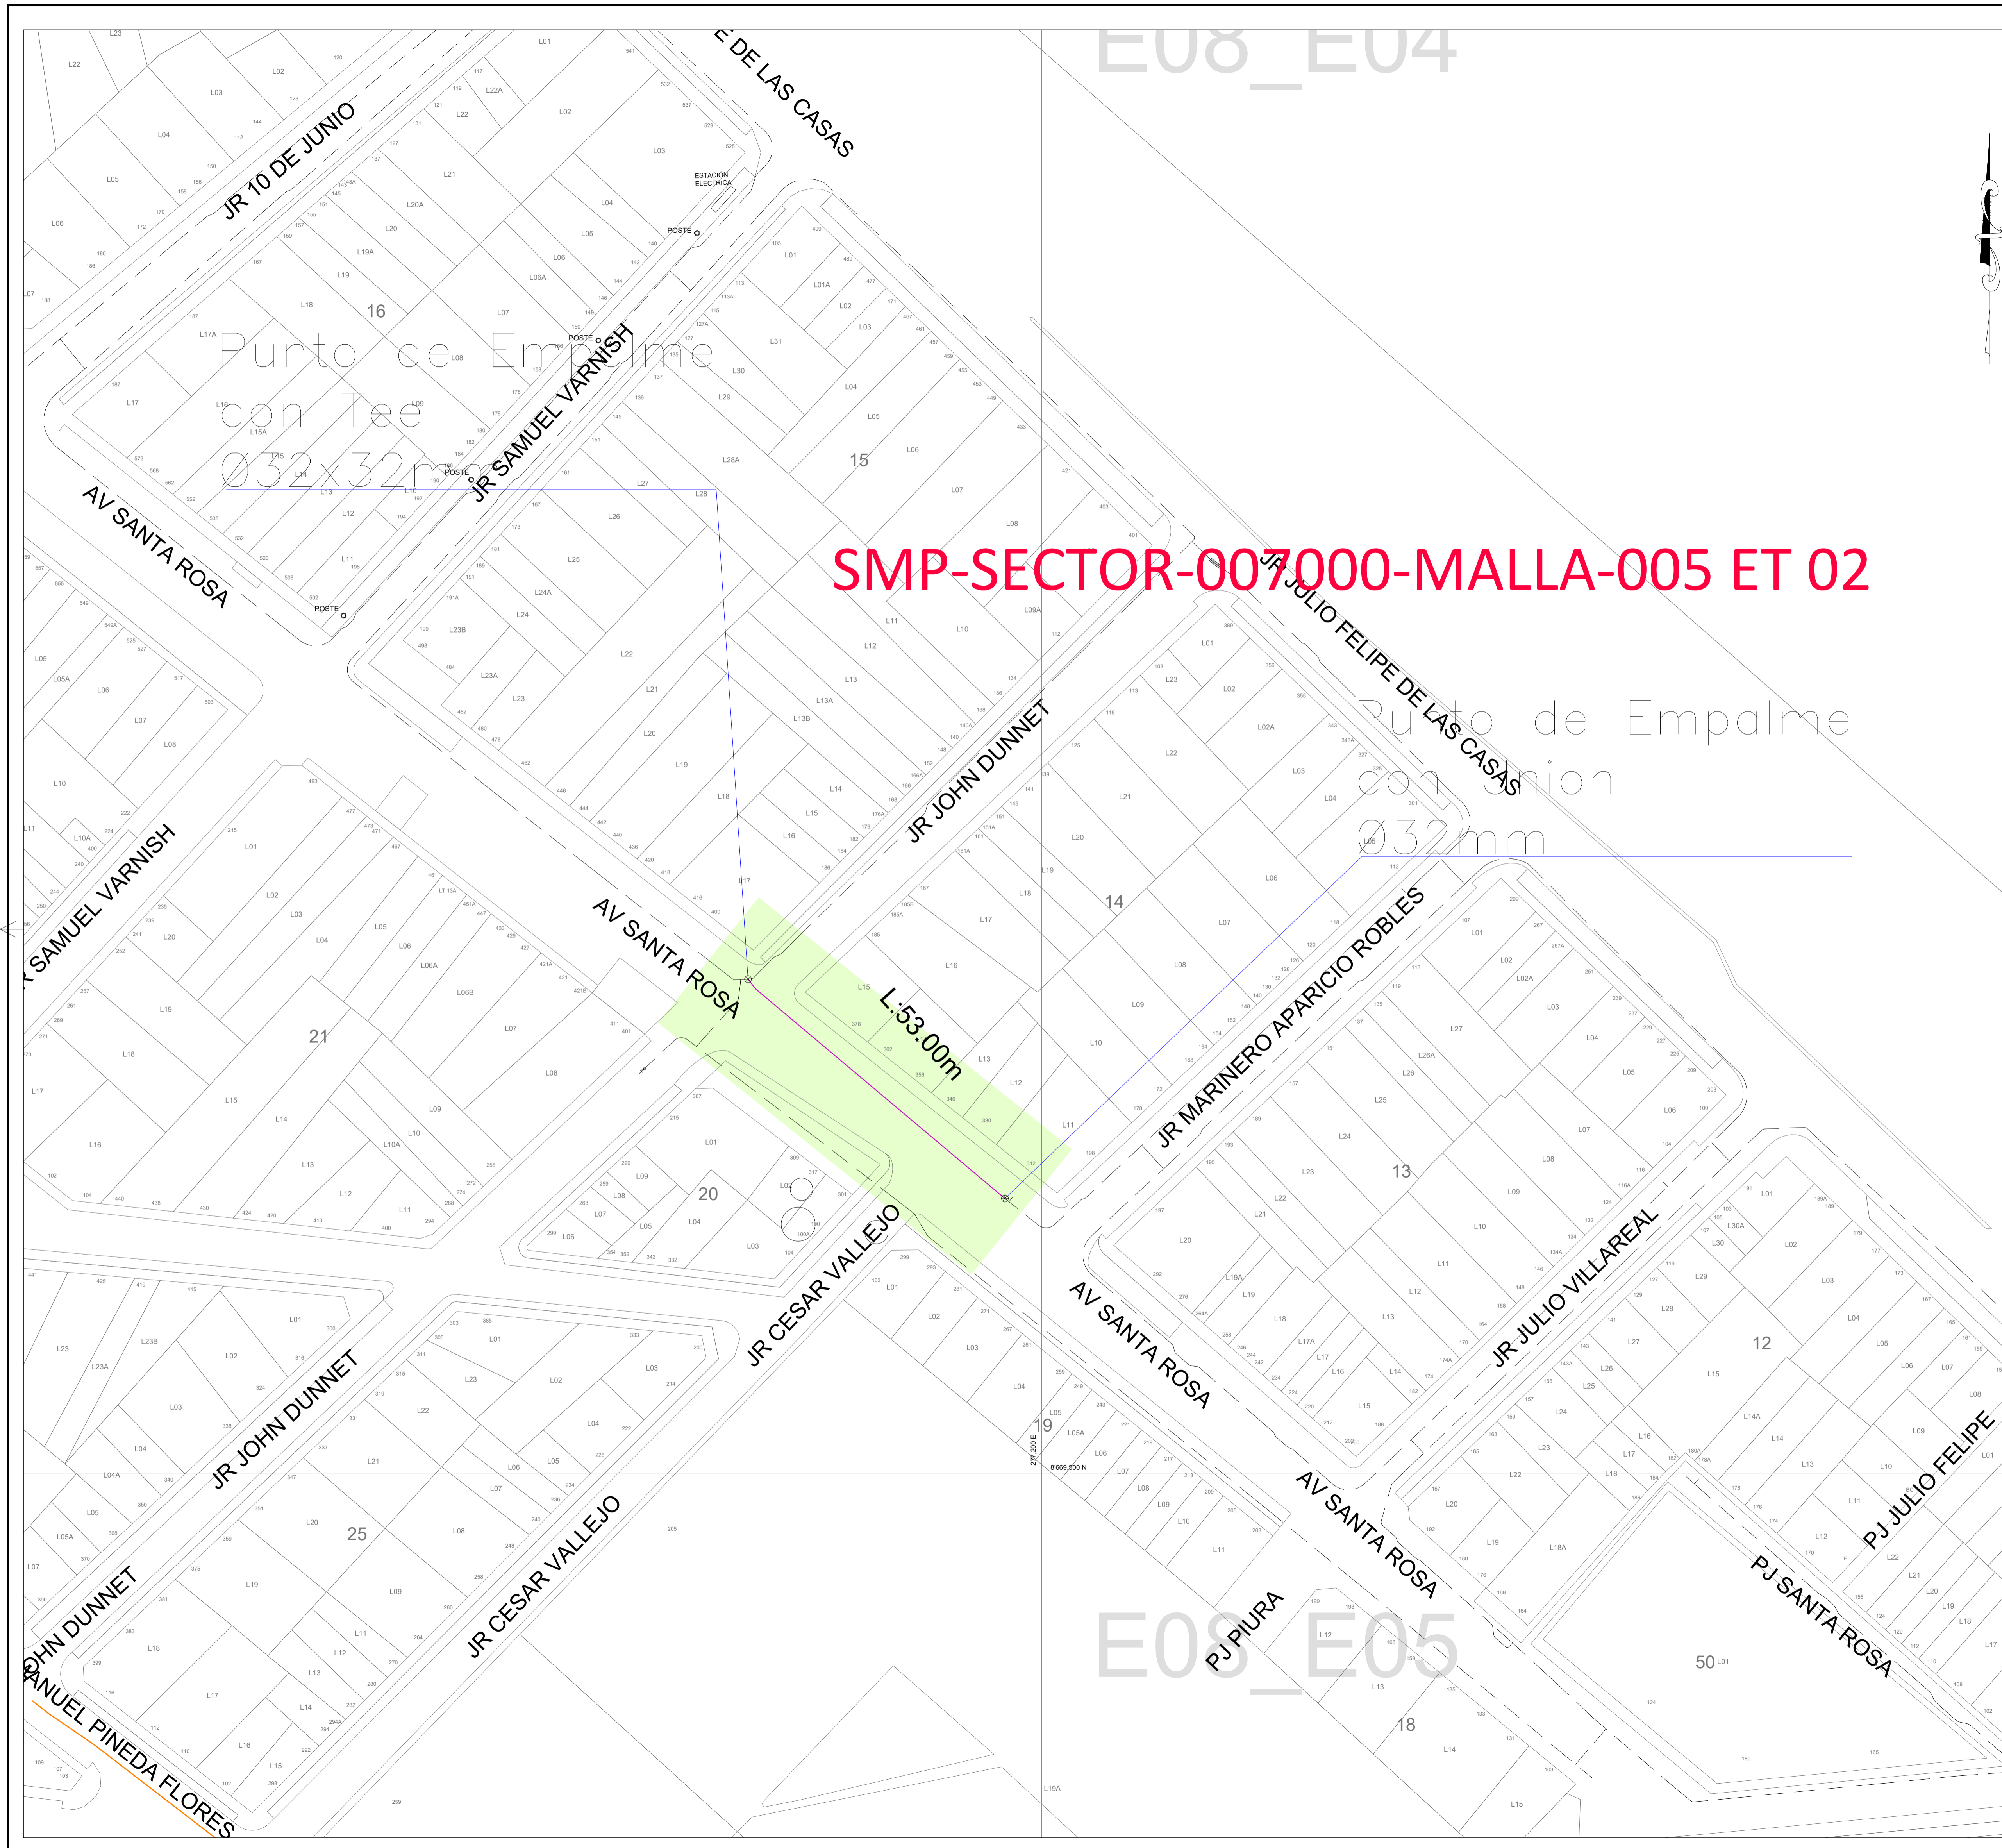

CROQUIS DE UBICACIÓN
CUADRANTE E08

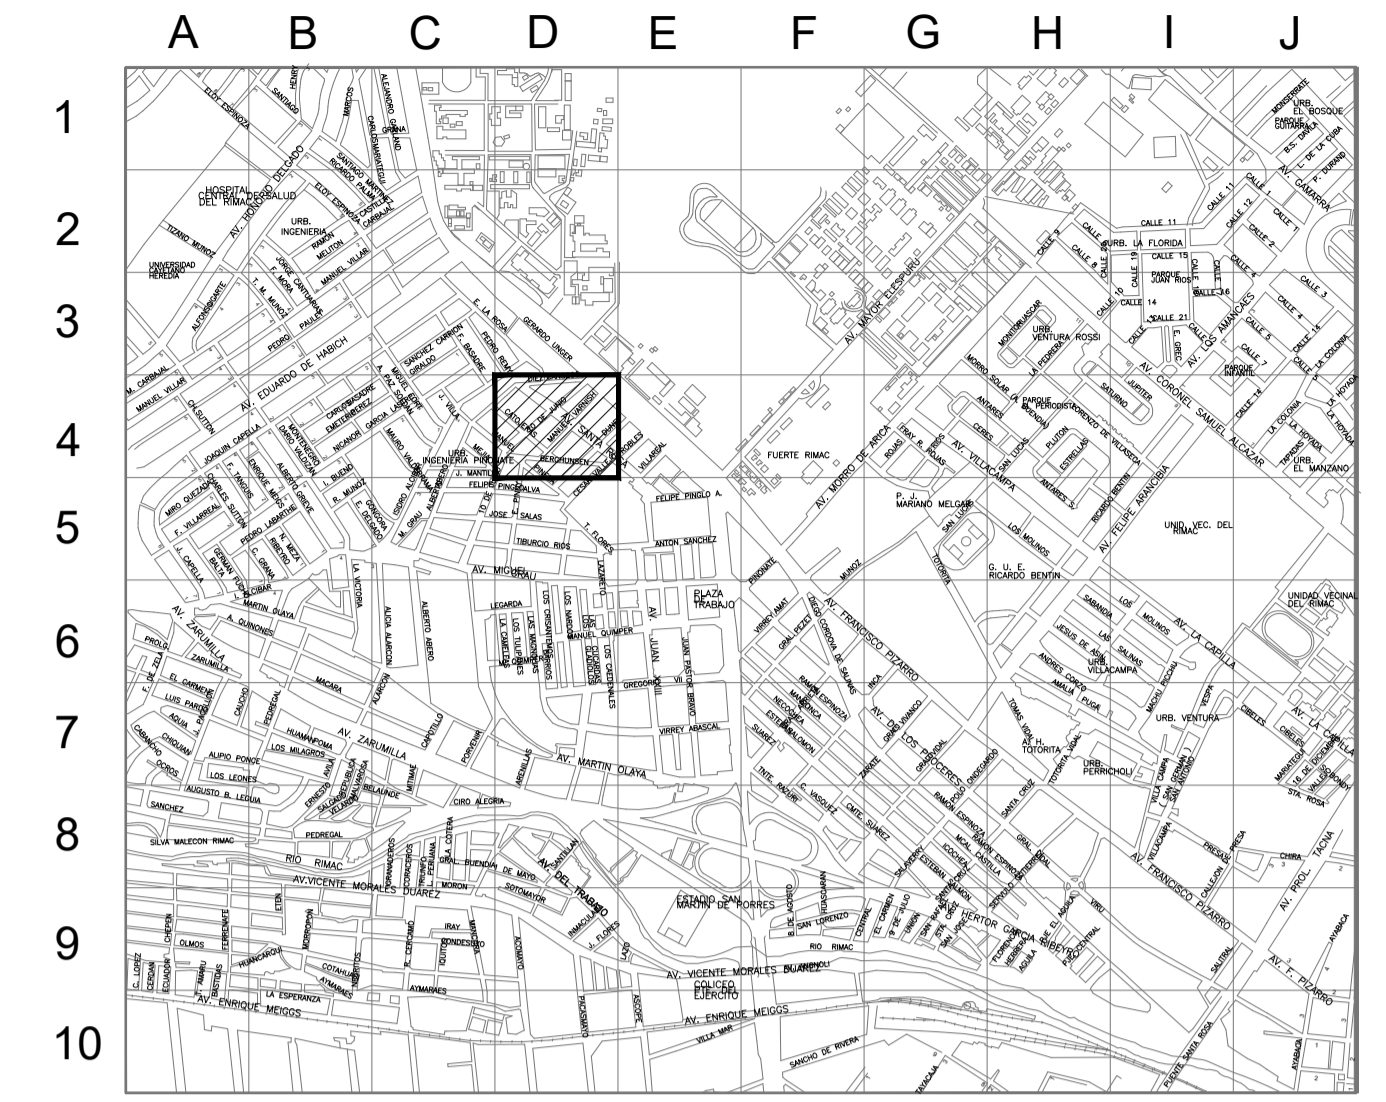

ESCALA GRÁFICA
Sistema de Coordenadas: UTM-WGS84
Hemisferio Sur - ZONA 18

SIMBOLOGÍA

- | | | | |
|------------------|--|--|--|
| Válvula | | Conexión con Silleta (TF) | |
| Tapón | | Conexión con Tapping Tee (EF) | |
| Reducción | | Conexión sin válvula de exceso de flujo | |
| Transición AC-PE | | Punto de inicio de Progresiva: 0.00 | |
| ERP | | Punto Control Topográfico | |
| Triducto | | Punto de salida de cable de detección en acometida | |
| Punto de empalme | | Zona de protección mecánica de la red | |
| Gabinete | | Tramo con tapado diferente a la típica | |

TIPO DE LINEA

- | | | |
|----------------------|--|-------|
| TUBERIA PE Ø200mm | | PE200 |
| TUBERIA PE Ø160mm | | PE160 |
| TUBERIA PE Ø110mm | | PE110 |
| TUBERIA PE Ø90mm | | PE90 |
| TUBERIA PE Ø63mm | | PE63 |
| TUBERIA PE Ø32mm | | PE32 |
| TUBERIA PE Ø20mm | | PE20 |
| TUBERIA PE (CON GAS) | | PE |

Distancia mínima a edificaciones consideradas en el trazado : 1m

LISTA DE METRADOS-RED

Ø TUBERIA	POR HABITAR (SIN GAS)
32mm	53.00

JOHN ROBINSON
CAMPOS CASTILLO
INGENIERO CIVIL
REG. Nº 48335

0	PARA CONSTRUCCIÓN	26-10-22	J.A.N	J.A.G.	J.C.C.
REV.	DESCRIPCIÓN	FECHA	ELABORÓ	REVISÓ	APROBÓ
LISTA DE REVISIONES					
 REDES DE DISTRIBUCIÓN DE GAS NATURAL EN LIMA Y CALLAO		 COMERCIALIZADORA PERÚ S.A.C.			
TÍTULO: Redes de Polietileno - San Martín de Porres SMP, SECTOR 007000 MALLA 005 ETAPA 02 Plano Master					
DIBUJO:	J.A.N	FECHA:	26-10-22	DISTRITO:	San Martín de Porres
REVISO:	J.A.G.	ESCALA:	REF.	ZONA Y MALLA:	007000_005
APROBO:	J.C.C.	FILE:	1/1	REEMPLAZA:	---
PLANO MASTER					REV. 0