



EXPEDIENTE N° 2023-07219

Fecha : 18/04/2023 Folios : 33
Administrado : GAS NATURAL DE LIMA Y CALLAO S.A. - CALIDDA
Domicilio : CA MORELLI - C.C. RAMBLA N° 150 int. TORRE 2 C.C. -
SAN BORJA
Proced. : 07.4 AUTORIZACION EN AREA DE USO PUBLICO PARA
LA REALIZACION



ÓDIGO DEL PROYECTO: PPE-21-0109


Lima, 1

Señores:



Usuario: ADELCASTILLO
Hora: 16:35

MUNICIPALIDAD DISTRITAL DE JESUS MARIA
GERENCIA DE SOSTENIBILIDAD Y SERVICIO A LA CIUDAD
Presente. -

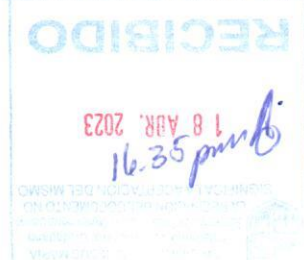

Asunto: Solicita autorización para la ejecución de obras del proyecto "EXT RED A CA RIO DE JANEIRO 388 JMA-SECTOR 500-MALLA-001"

Radicado : R2023-018890

De nuestra consideración:

Gas Natural de Lima y Callao S.A. - Calidda, identificada con RUC N° 20503758114, debidamente representada por su apoderado el Señor Roberto Franco Gianoli Hanke, Identificado con DNI N° 10609610, con poderes inscritos en la partida electrónica N° 11352499 del Registro de Personas Jurídicas de la Oficina Registral de Lima, ante usted respetuosamente, nos presentamos y decimos:

Que, en el marco del proyecto de masificación del servicio público de gas natural promovido por el Gobierno Central (Proyecto Camisea), venimos a solicitar autorización para la ejecución de obras del proyecto denominado "**EXT RED A CA RIO DE JANEIRO 388 JMA-SECTOR 500-MALLA-001**" ubicado en el distrito de Jesus Maria, tal como se señala en los planos de ubicación y la memoria descriptiva que se adjuntan, las cuales se ejecutarán en las siguientes direcciones:

CA RIO DE JANEIRO DESDE CA ESTADOS UNIDOS

HASTA CA COSTA RICA

JR DIEGO DE ALMAGRO DESDE CA CARACAS HASTA CA ESTADOS UNIDOS

CA CARACAS DESDE JR DIEGO DE ALMAGRO HASTA CA RIO DE JANEIRO

CA RIO DE JANEIRO DESDE CA ESTADOS UNIDOS

HASTA CA COSTA RICA CA RIO DE JANEIRO DESDE CA CARACAS HASTA PSJE QUITO

CA ESTADOS UNIDOS DESDE JR. DIEGO DE ALMAGRO HASTA Av. SAN FELIPE

Conforme a lo señalado en el Art. 81 de Decreto Supremo N° 042-99-EM (Reglamento de Distribución de Gas Natural por Red de Ductos), el concesionario de distribución podrá abrir los pavimentos, calzadas y aceras de las vías públicas que se encuentren dentro del área de concesión, previa notificación a la Municipalidad respectiva, quedando obligado a efectuar la reparación que sea menester dentro del plazo otorgado por dicha Municipalidad.

El estudio de Impacto Ambiental del mencionado proyecto ha sido aprobado mediante R.D N°0116-2004-MEM/AAM de fecha 13 de agosto del 2004, expedida por la Dirección General de Asuntos Ambientales del Ministerio de Energía y Minas.



En virtud de lo antes expuesto, y de conformidad con lo establecido en el Texto Único de Procedimientos Administrativos de la Municipalidad, adjuntamos la siguiente documentación:

1. Plano de Ubicación
2. Planos de planta y perfil
3. Memoria Descriptiva y Especificaciones Técnicas
4. Cronograma de Obra

Por su parte, informamos la contratación de la empresa **COMERCIALIZADORA S&E PERÚ S.A.C** identificada con RUC N°20511535612 para la elaboración de dichos trabajos contando como responsable por parte de la empresa contratista con el Ingeniero John Campos Castillo, con registro del Colegio de Ingenieros N°48335; asimismo, nuestra representada designa como persona responsable al Ingeniero Raúl García con registro del Colegio de Ingenieros N°64179.

De conformidad con lo dispuesto en el artículo 126° del Texto Único Ordenado de la Ley N° 27444- Ley del Procedimiento Administrativo General, otorgamos poder general para efectos de la tramitación ordinaria de este procedimiento al Señor EDER MERA LEON con DNI N° 10214048 Y/O el Sr. ROBERT VALVERDE ALVARADO con DNI N° 41195791, a fin que en nombre y representación de nuestra empresa, pueda realizar las gestiones correspondientes hasta la finalización del proyecto.

Asimismo, señalamos que de acuerdo con el numeral 20.4 del artículo 20° del TUO de la Ley N° 27444, vuestro despacho nos podrá notificar a los siguientes correos electrónicos:

- casilla.electronica@proveedores.calidda.com.pe
- Gestion.Permisos@calidda.com.pe
- emera@meraasesores.com

POR TANTO:

A usted señor Gerente, mucho agradeceremos se sirva disponer lo necesario a efecto se nos proporcione la autorización solicitada, por corresponder a derecho.

Atentamente,

Firmado Digitalmente por:
ROBERTO FRANCO GIANOLI
HANKE
Fecha: 12/04/2023 19:24:21




PROYECTO: REDES DE DISTRIBUCIÓN DE GAS NATURAL DE LIMA Y CALLAO

CONTRATISTA: COMERCIALIZADORA S&E PERU SAC.

RED DE DISTRIBUCIÓN EN PE

PROYECTO JESUS MARIA

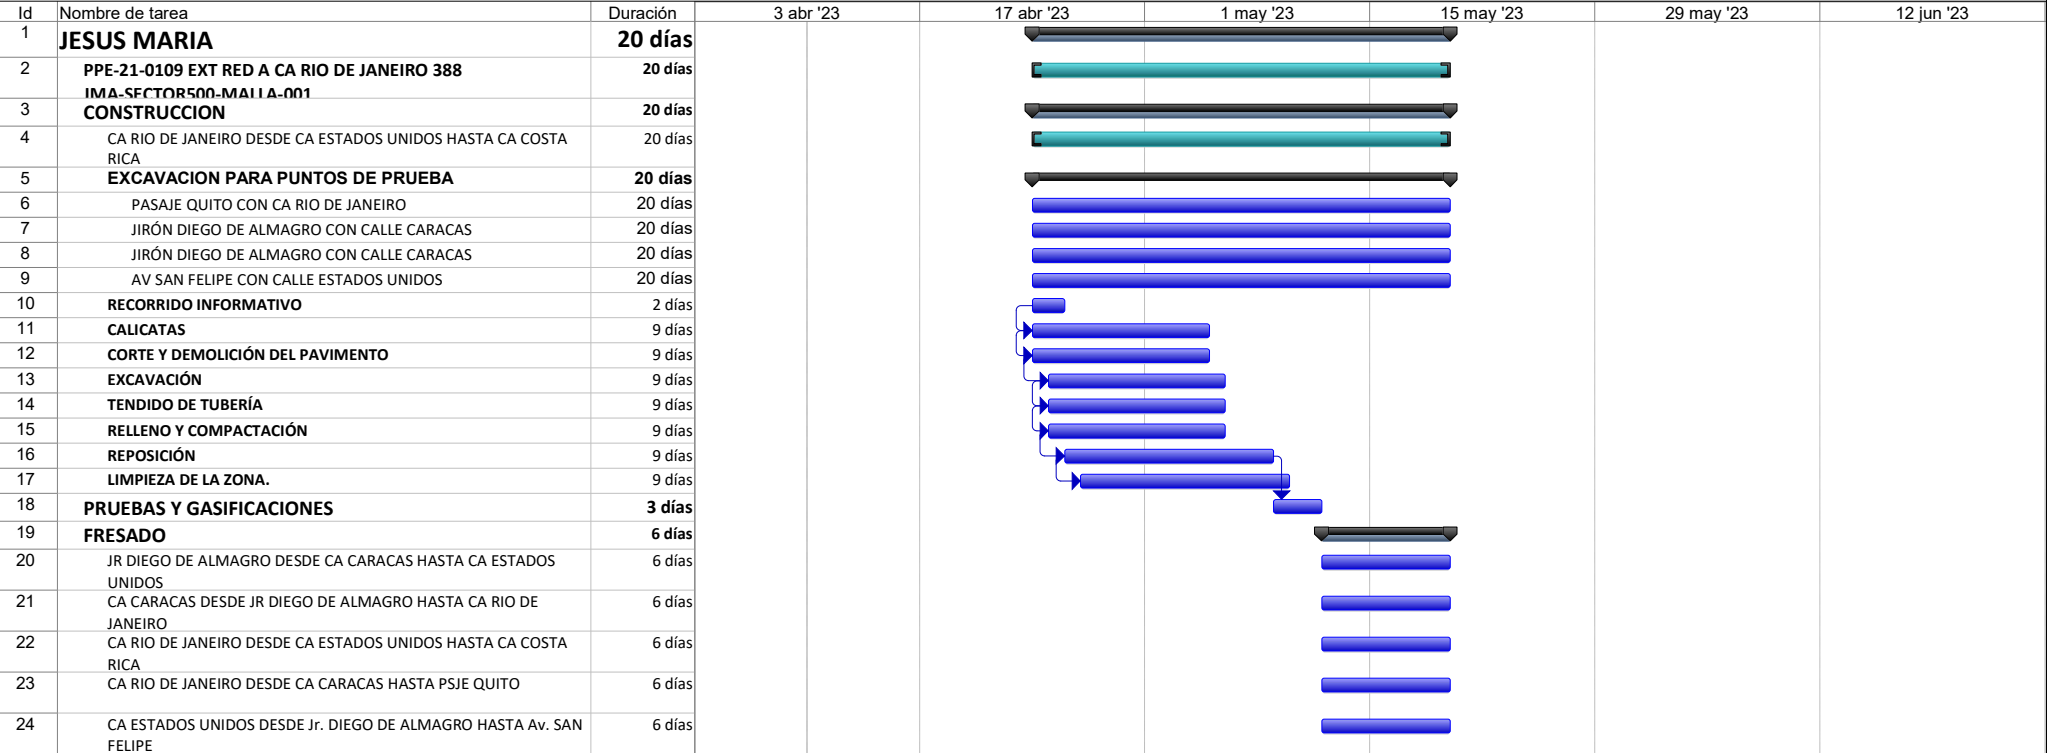

PROYECTO: REDES DE DISTRIBUCIÓN DE GAS NATURAL DE LIMA Y CALLAO

Tarea

División

Hito

Resumen

Resumen del proyecto

Tareas externas

Hito externo

Inactive Task

Inactive Milestone

Inactive Summary

Manual Task

Duration-only

Manual Summary Rollup


Manual Summary

Start-only

Finish-only

Progreso

Fecha límite

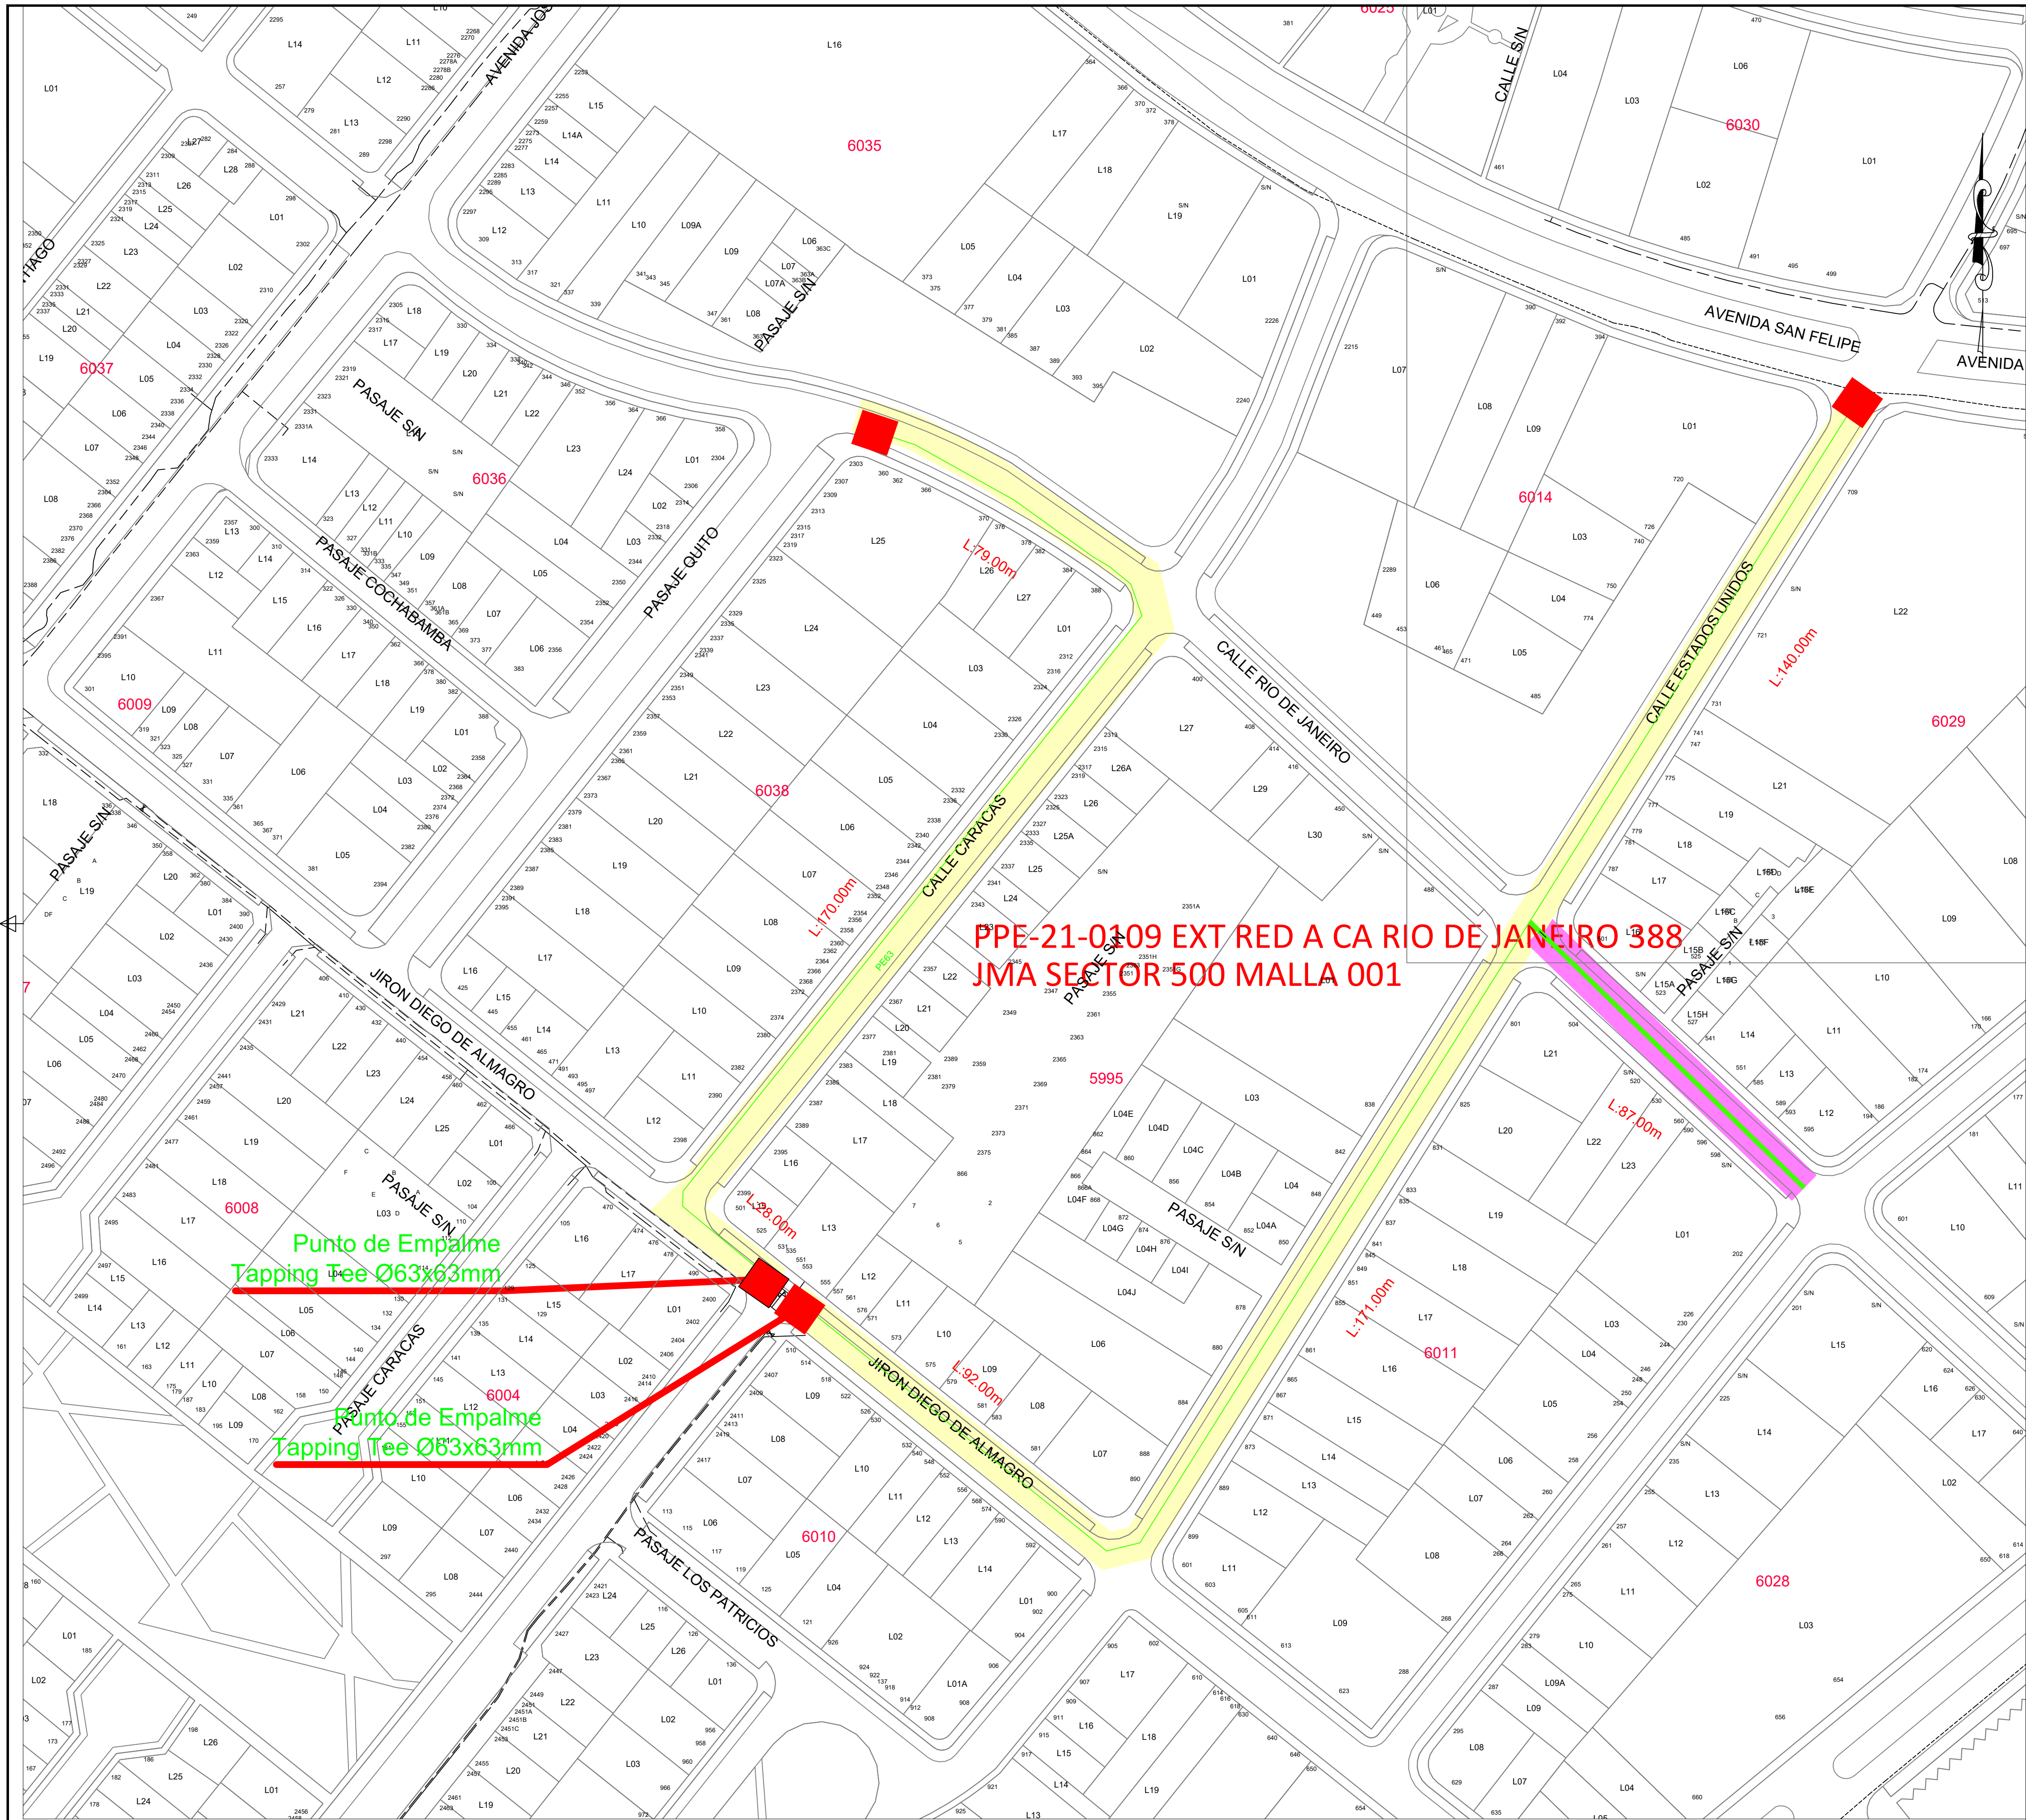

CROQUIS DE UBICACIÓN

CUADRANTE E09 - E10

000m 600m 1200m 1800m

ESCALA GRÁFICA
Sistema de Coordenadas: UTM-WGS84
Hemisferio Sur - ZONA 18

SIMBOLOGÍA

Válvula		Conexión con Silieta (TF)	
Tapón		Conexión con Tapping Tee (EF)	
Reducción		Conexión sin válvula de exceso de flujo	
Transición AC-PE		Punto de Inicio de Progresiva: 0.00	
ERP		Punto Control Topográfico	
Triducto		Punto de salida de cable de detección en acometida	
Punto de empalme		Zona de protección mecánica de la red	
Gabinete		Tramo con tapada diferente a la típica	

TIPO DE LINEA

TUBERÍA PE Ø200mm	PE200
TUBERÍA PE Ø160mm	PE160
TUBERÍA PE Ø110mm	PE110
TUBERÍA PE Ø90mm	PE90
TUBERÍA PE Ø63mm	PE63
TUBERÍA PE Ø32mm	PE32
TUBERÍA PE Ø20mm	PE20
TUBERÍA PE (CON GAS)	PE

Distancia mínima a edificaciones consideradas en el trazado : 1m

LISTA DE METRADOS-RED

Ø TUBERÍA	POR HABITAR (SIN GAS)
63mm	767.00

CONSTRUCCION

FRESADO

PUNTOS DE EXCAVACION PARA TRABAJOS DE PRUEBA Y GASIFICACION
L= 1.50M X 1.50 M

Los trabajos seguirán una secuencia constructiva lógica de forma continua.
No podemos esperar que se habilite una cuadra para recién ingresar a la siguiente.

0	PARA CONSTRUCCION	28-06-21	J.A.N.	J.A.G.	J.C.C.
REV.	DESCRIPCIÓN	FECHA	ELABORÓ	REVISÓ	APROBÓ

LISTA DE REVISIONES

	REDES DE DISTRIBUCIÓN DE GAS NATURAL EN LIMA Y CALLAO	
--	---	--

TÍTULO : PPE-21-0109 Redes de Polietileno - Jesus Maria
EXT RED A CA RIO DE JANEIRO 388 JMA SECTOR 500 MALLA 001
Plano Master

DIBUJO	J.A.N.	FECHA	28-06-2021	DISTRITO	Jesus Maria	PLANO Nº :		REV. :	
REVISO	J.A.G.	ESCALA	Ref.	ZONA Y MALLA	000500_001				
APROBO	J.C.C.	FILE	1/1	REEMPLAZA	---				

PPE-21-0109-00-PM-01 0