

EXPEDIENTE 2022-
0004453

AUTORIZACION
2022

11/01/2022
03:31:46 PM

MESA DE PARTES VIRTUAL - GDU

Señores
MUNICIPALIDAD METROPOLITANA DE LIMA
GERENCIA DE DESARROLLO URBANO
Presente. -

Asunto: Solicita autorización para la ejecución de obras del proyecto **“EXT RED. A CONDOMINIO CENTRAL 10.5 – ATV- SECTOR 004200 MALLA 011”**

Radicado : **R2021-131810**

De nuestra consideración:

Gas Natural de Lima y Callao S.A. - Cálidda, identificada con **RUC N° 20503758114**, debidamente representada por su apoderado el Señor **Roberto Franco Gianoli Hanke**, Identificado con DNI N° **10609610**, con poderes inscritos en la **partida electrónica N° 11352499** del Registro de Personas Jurídicas de la Oficina Registral de Lima, ante usted respetuosamente, nos presentamos y decimos:

Que, en el marco del proyecto de masificación del servicio público de gas natural promovido por el Gobierno Central (Proyecto Camisea), venimos a solicitar autorización para la ejecución de obras del proyecto denominado **“EXT RED. A CONDOMINIO CENTRAL 10.5 – ATV- SECTOR 004200 MALLA 011”**, ubicado en el distrito de Ate, tal como se señala en los planos de ubicación y la memoria descriptiva que se adjuntan, indicamos que los trabajos se realizarán en la siguiente avenida:

- Av. Nicolás Ayllón Km. 10.5.

Conforme a lo señalado en el Art. 81 de Decreto Supremo N° 042-99-EM (Reglamento de Distribución de Gas Natural por Red de Ductos), el concesionario de distribución podrá abrir los pavimentos, calzadas y aceras de las vías públicas que se encuentren dentro del área de concesión, previa notificación a la Municipalidad respectiva, quedando obligado a efectuar la reparación que sea menester dentro del plazo otorgado por dicha Municipalidad.

El estudio de Impacto Ambiental del mencionado proyecto ha sido aprobado mediante R.D N°0116-2004-MEM/AAM de fecha 13 de agosto del 2004, expedida por la Dirección General de Asuntos Ambientales del Ministerio de Energía y Minas.

En virtud de lo antes expuesto, y de conformidad con lo establecido en el Texto Único de Procedimientos Administrativos de la Municipalidad, adjuntamos la siguiente documentación:

1. Plano de Ubicación
2. Planos de planta y perfil
3. Memoria Descriptiva y Especificaciones Técnicas
4. Cronograma de Obra

Por su parte, informamos la contratación de la empresa **CONSTRUREDES SAC** identificada con RUC N°20518509391 para la elaboración de dichos trabajos contando como responsable por parte de la empresa contratista con el Ingeniero Manuel Hiubert Silva Torres, con registro del Colegio de Ingenieros N° 258522; asimismo, nuestra representada designa como persona responsable al Ingeniero Raúl García, con Registro del Colegio de Ingenieros N° 64179.

CALDERÓN
C. M. H. S.
C.C. de la R. S. P. S.
Teléfono: 011-444-4444
San Borja, Lima, Perú



De conformidad con lo dispuesto en el artículo 126° del Texto Único Ordenado de la Ley N° 27444- Ley del Procedimiento Administrativo General, otorgamos poder general para efectos de la tramitación ordinaria de éste procedimiento al Señor EDER MERA LEON con DNI N° 10214048 Y/O el Sr. ROBERT VALVERDE ALVARADO con DNI N° 41195791, a fin que en nombre y representación de nuestra empresa, pueda revisar el expediente, realizar las gestiones necesarias orientadas a la obtención de los permisos y en su oportunidad proceder al recojo de la autorización que corresponda.

Asimismo, señalamos que de acuerdo al numeral 20.4 del artículo 20° del TUO de la Ley N° 27444, vuestro despacho nos podrá notificar a los siguientes correos electrónicos:

- casilla.electronica@proveedores.calidda.com.pe
- Gestion.Permisos@calidda.com.pe
- emera@meraasesores.com

POR TANTO:

A usted señor Gerente, mucho agradeceremos se sirva disponer lo necesario a efecto se nos proporcione la autorización solicitada, por corresponder a derecho.

Atentamente,

Firmado Digitalmente por:
ROBERTO FRANCO GIANOLI
HANKE
Fecha: 05/01/2022 14:58:12

Roberto Franco Gianoli Hanke
Sub Gerente Legal




3. ANEXOS

3.1 METRADOS


TOTAL METRADO						
VIAS METROPOLITANAS	PEØ32	PEØ63	PEØ110	PEØ160	PEØ200	TOTAL (METROS)
CONDOMINIO CENTRAL 10.5						
Sub total		646.1				646.10
TOTAL PROYECTO (METROS)						646.10

PPE-21-0168								
EXT. RED A CONDOMINIO CENTRAL 10.5								
ATV - SECTOR 004200 MALLA 011								
DIRECCIONES			CANTIDADES (metros)					
LOCAL	DESDE	HASTA	PE 32	PE 63	PE 90	PE 110	PE 160	PE 200
CONDOMINIO CENTRAL 10.5	AV. NICOLAS AYLLON	PJ S/N		646.11				
SUB TOTAL			0.00	646.10	0.00	0.00	0.00	0.00
TOTAL PROYECTO								646.10


GILBERT ROLDAN
SILVA CABANILLAS
INGENIERO MECÁNICO ELECTRICISTA
Reg. CIP N° 117208

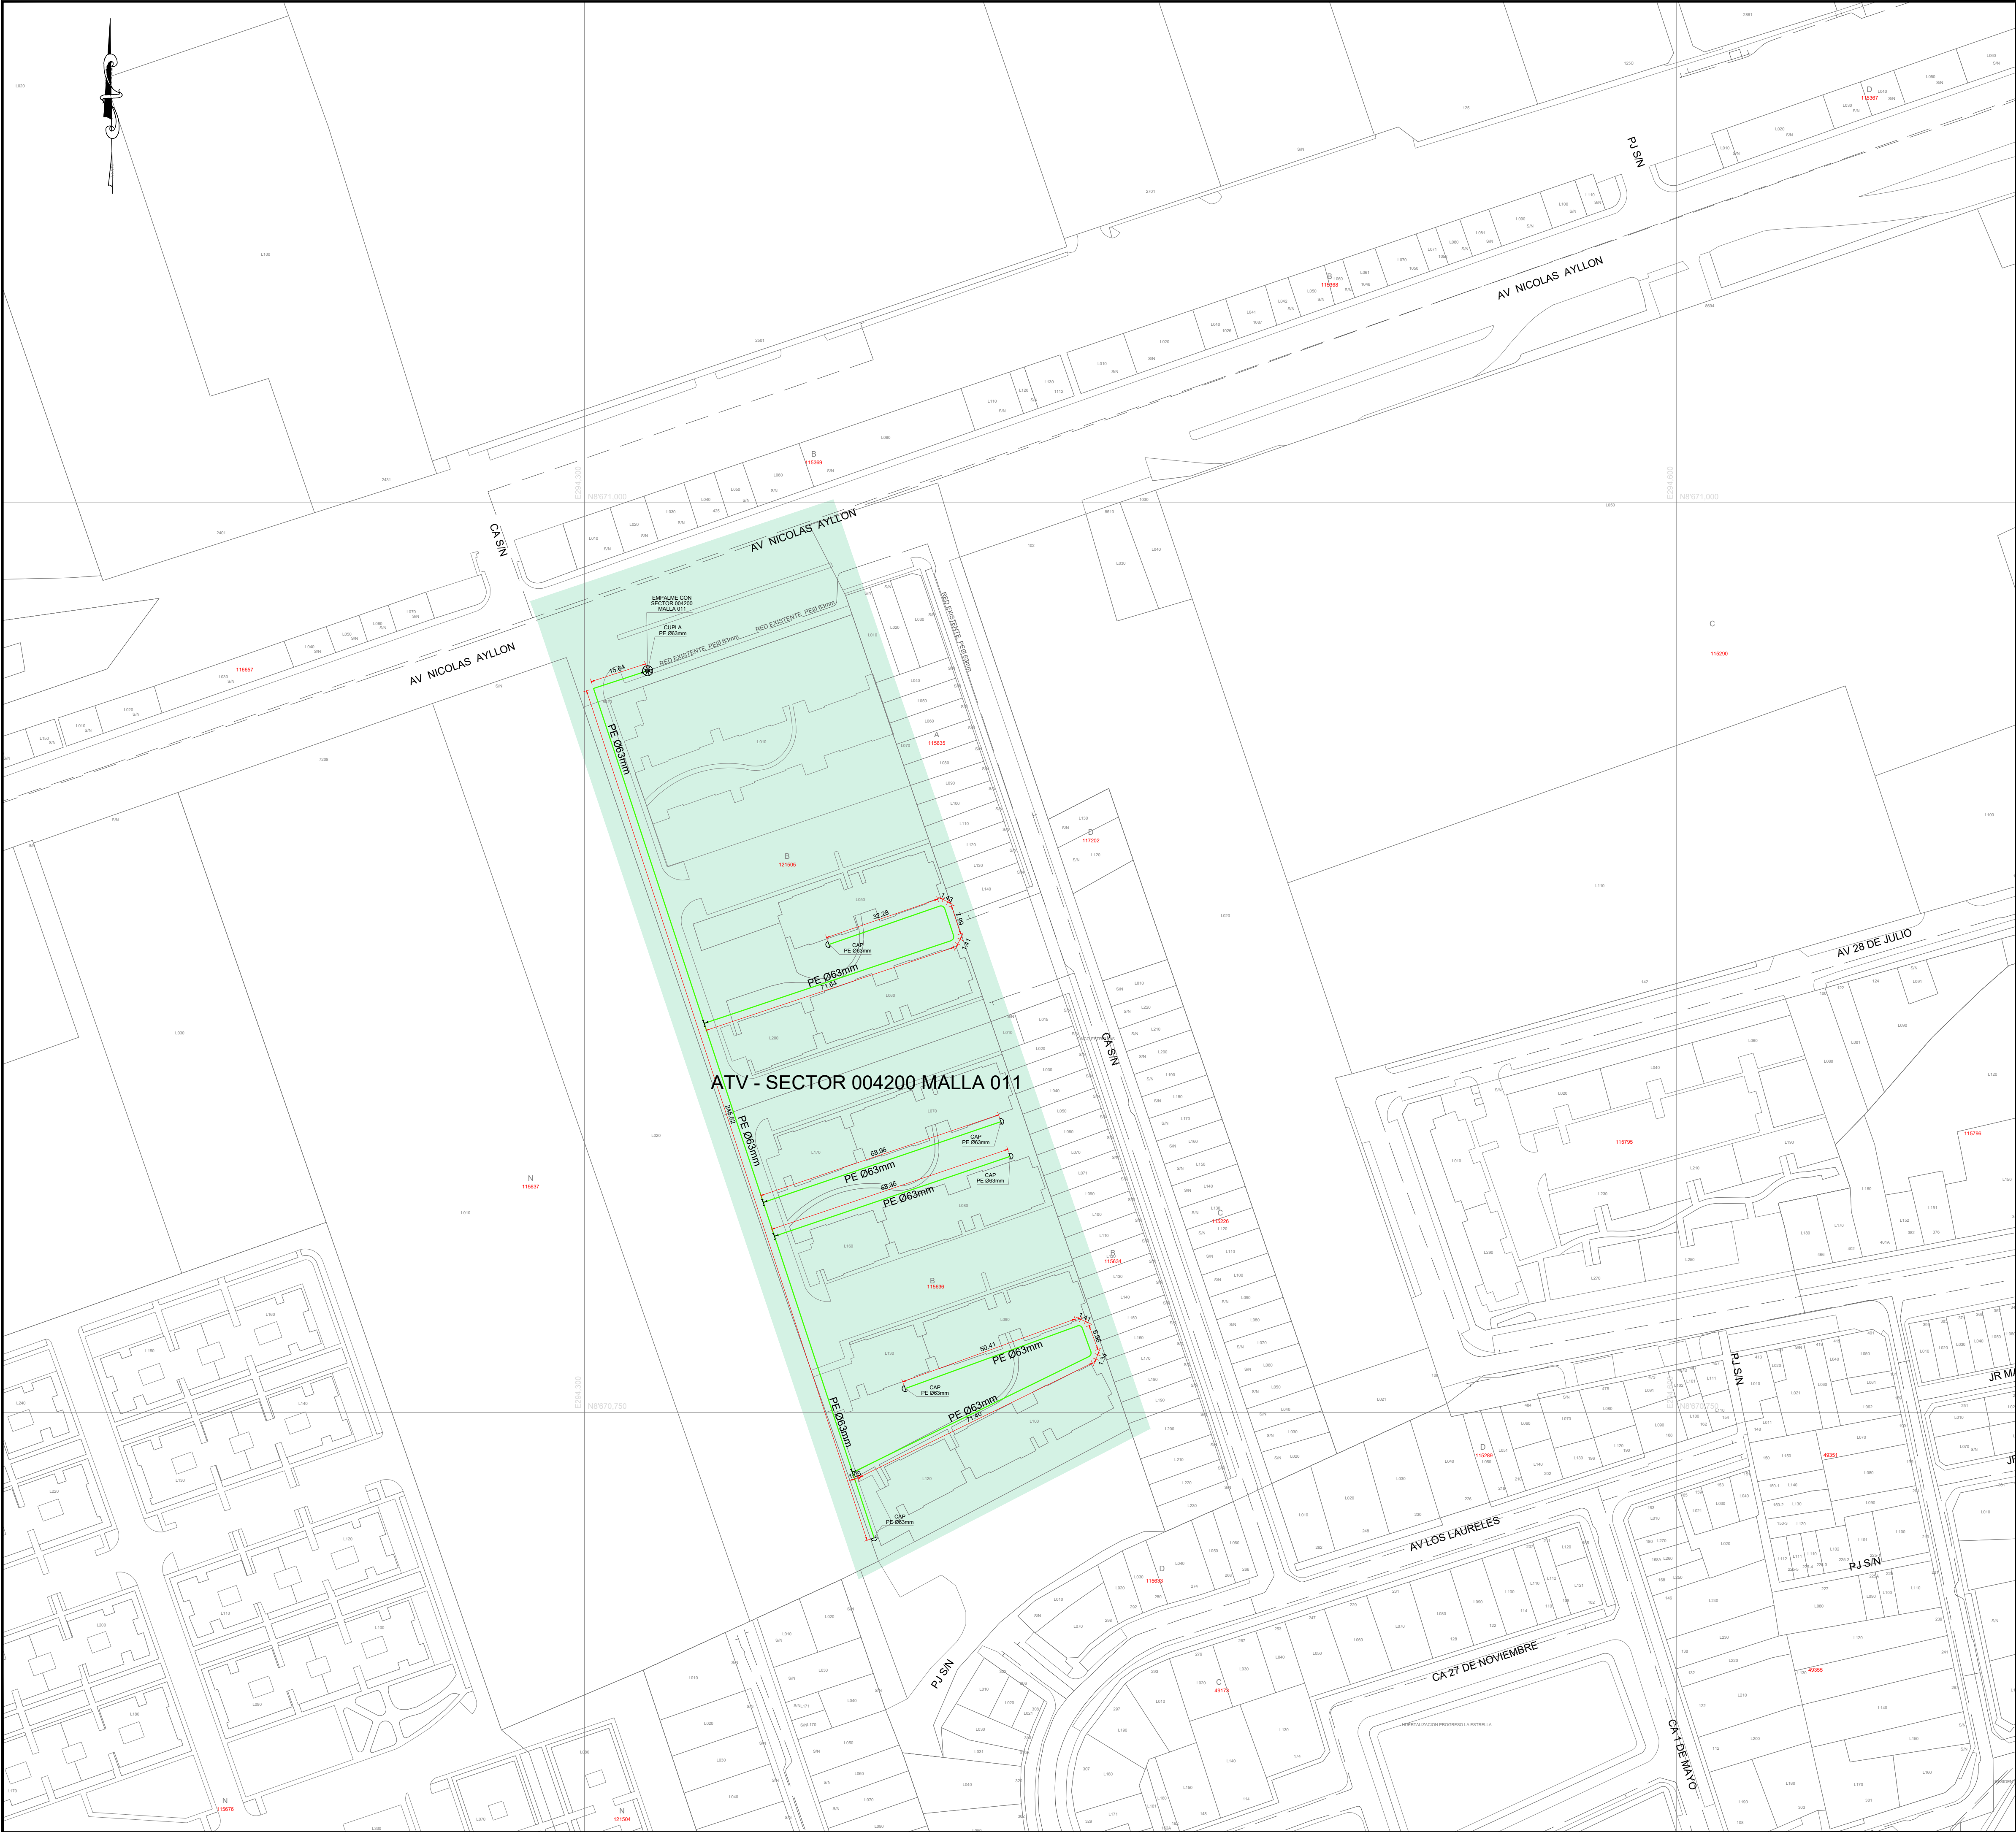

CROQUIS DE UBICACIÓN
CUADRANTE K07

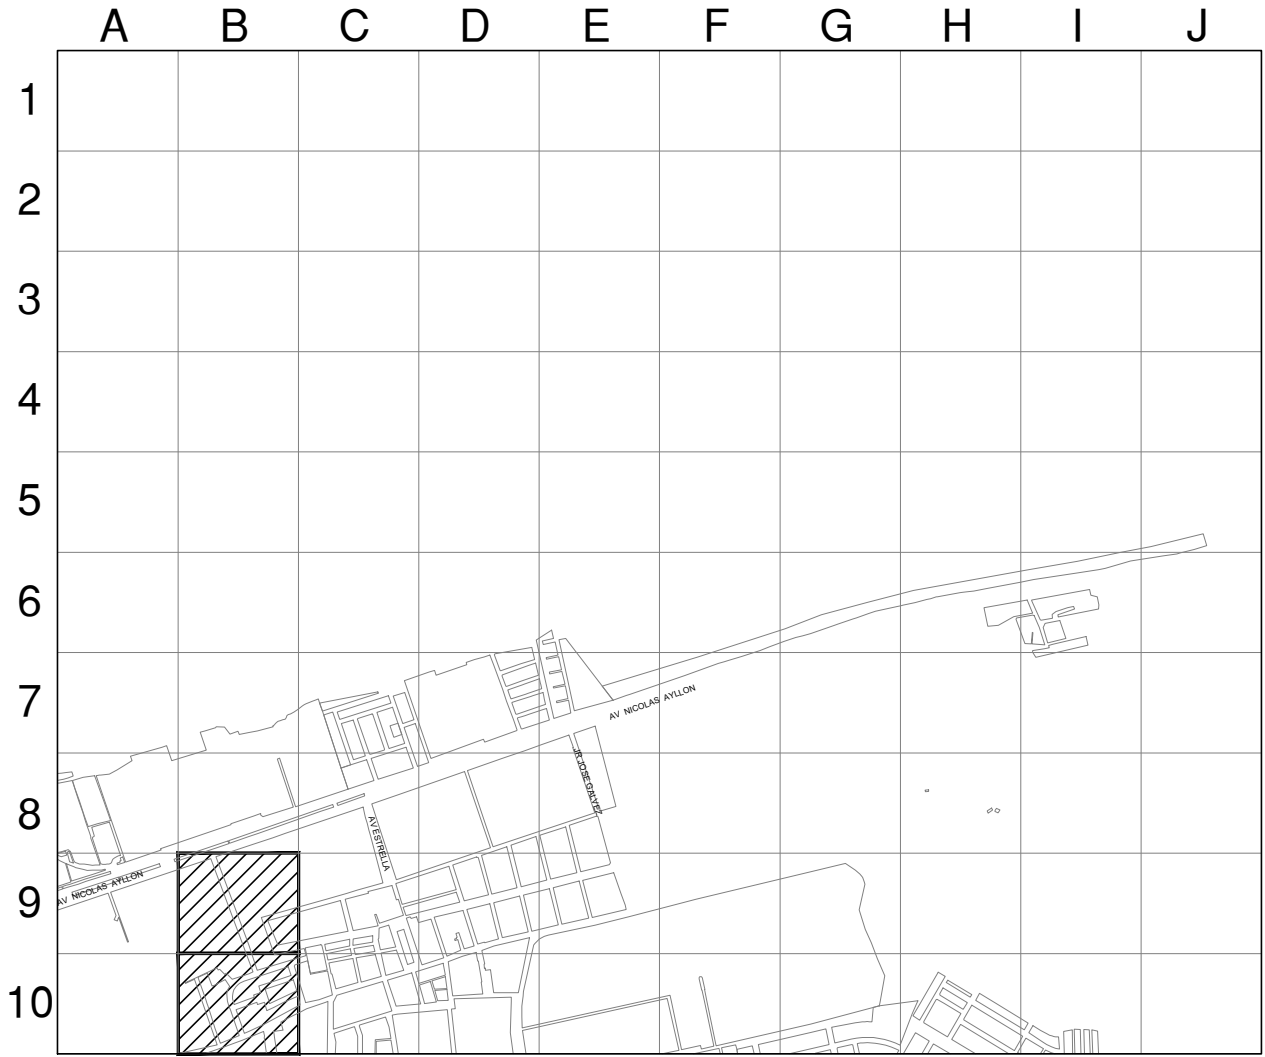

ESCALA GRAFICA
0m. 1,800m

Sistema de Coordenadas: UTM-WGS84
Hemisferio Sur - ZONA 18

SIMBOLOGIA

Válvula		Conexión con Silleta (TF)	
Tapón		Conexión con Tapping Tee (EF)	
Reducción		Conexión sin válvula de exceso de flujo	
Transición AC-PE		Punto de Inicio de Progresiva: 0.00	
ERP		Punto Control Topográfico	
Triducto		Punto de salida de cable de detección en acometida	
Punto de emplante		Zona de protección mecánica de la red	
Gabinete		Tramo con tapada diferente a la típica	

TIPO DE LINEA

TUBERÍA PE Ø200mm	PE200
TUBERÍA PE Ø160mm	PE160
TUBERÍA PE Ø110mm	PE110
TUBERÍA PE Ø90mm	PE90
TUBERÍA PE Ø63mm	PE63
TUBERÍA PE Ø32mm	PE32
TUBERÍA PE Ø20mm	PE20
TUBERÍA PE (CON GAS)	PE

Distancia mínima a edificaciones consideradas en el trazado : 1m

METRADOS	
DIAMETRO DE TUBERIA	LONGITUD (m)
PE Ø 32 mm	---
PE Ø 63 mm	646.11
PE Ø 110 mm	---
PE Ø 160 mm	---
PE Ø 200 mm	---
TOTAL:	646.11


GILBERT ROLDAN
SILVA CABANILLAS
INGENIERO MECÁNICO ELECTRICISTA
Reg. CIP N° 117208

Representante Técnico

A	PLANO PARA PERMISO	02-08-2021	AMB	GSC	GSC
REV.	DESCRIPCIÓN	FECHA	ELABORÓ	REVISÓ	APROBO
LISTA DE REVISIONES					
TITULO:		REDES DE DISTRIBUCIÓN DE GAS NATURAL EN LIMA Y CALLAO			
DIBUJO:		PPE-21-0168 - Redes de Polietileno - Ate Vitarte			
REVISÓ:		EXT. RED A CONDOMINIO CENTRAL 10.5			
APPROBO:		ATV - SECTOR 004200 MALLA 011			
G.S.C.		Plano Maestro			
FECHA:		02-08-2021		PLANO N°:	
ESCALA:		S/E		ZONA Y MALLA:	
FILE:		REEMPLAZA:		SECTOR 004200 MALLA 011	
G.S.C.		---		PPE-21-0168-PM-01	
G.S.C.		---		A	




PLANTA
ESCALA 1/500

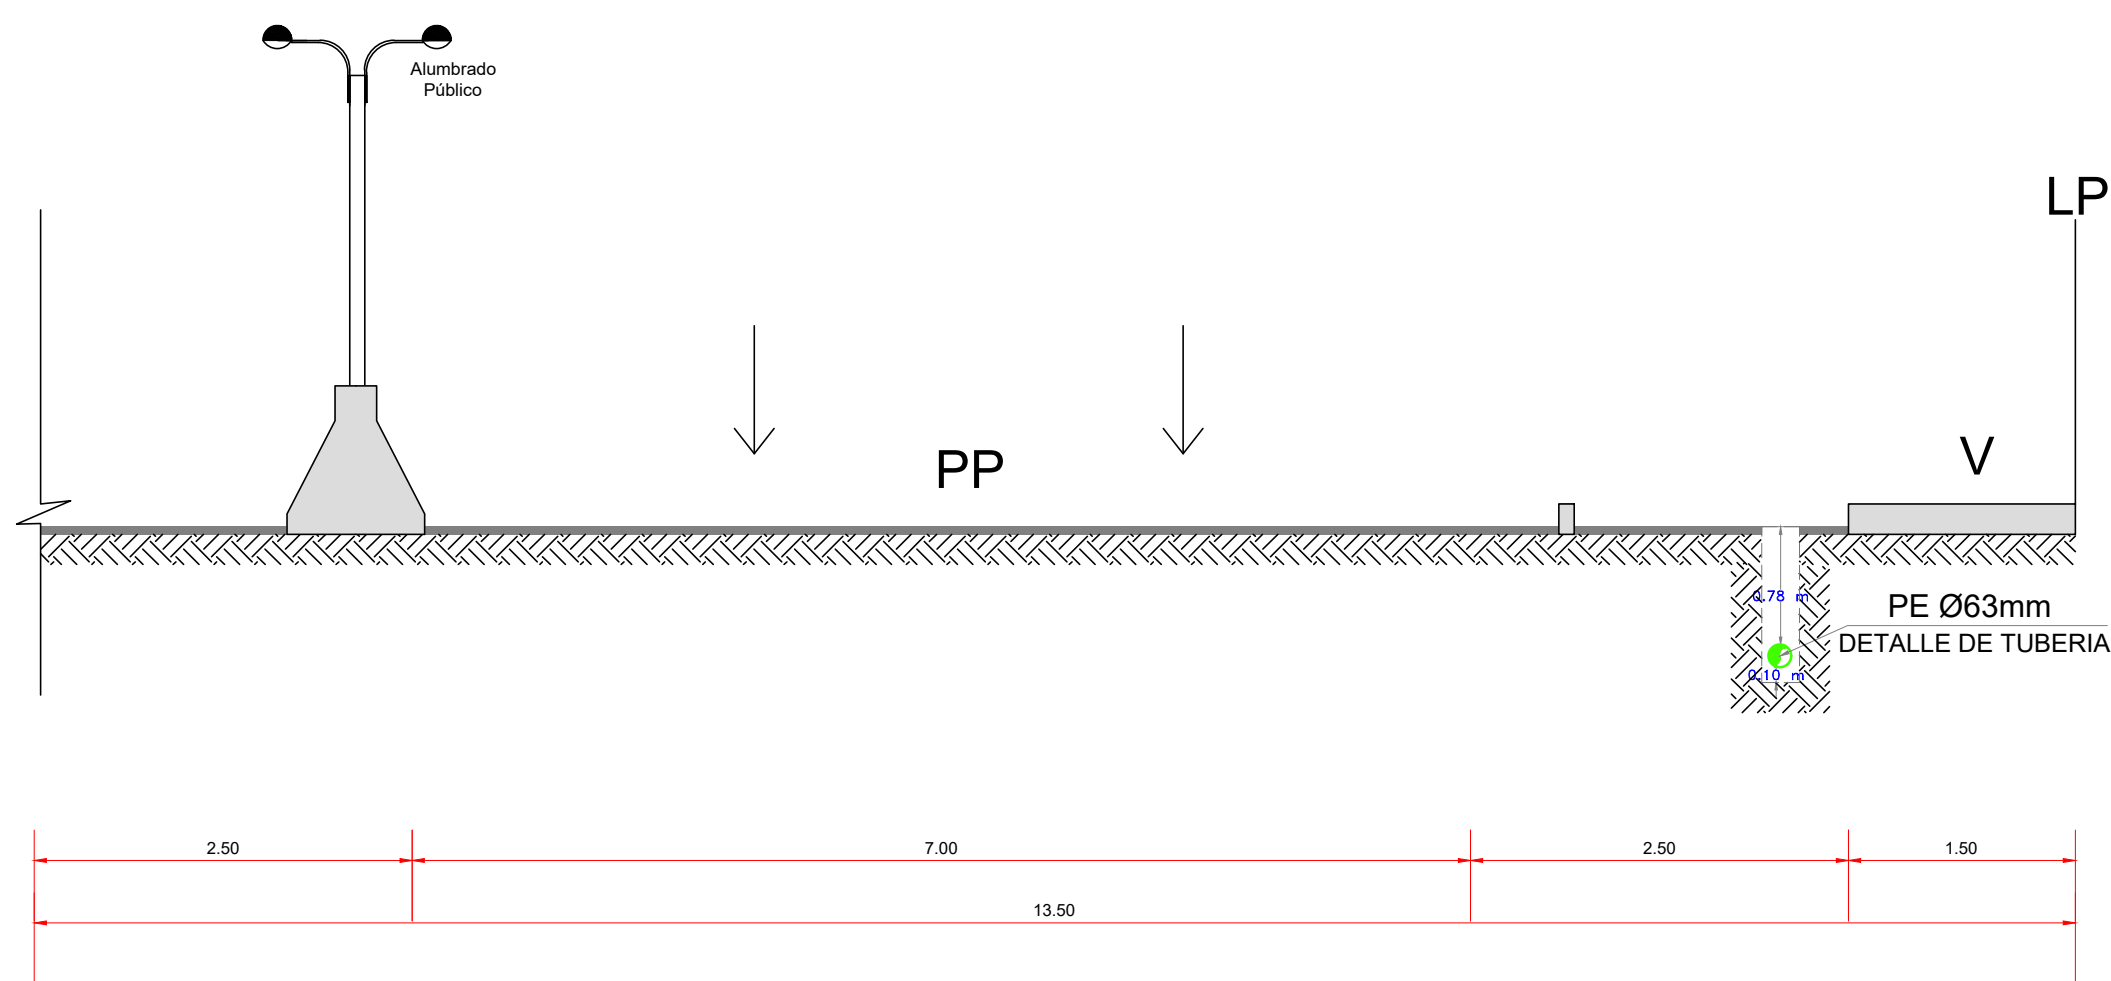

SECCION : A-A
NOMBRE : AV. NICOLAS AYLLON
TRAMO : CONDOMINIO CENTRAL 10.5

SECCION: A-A
ESCALA 1/100

CROQUIS DE UBICACIÓN CUADRANTE K07

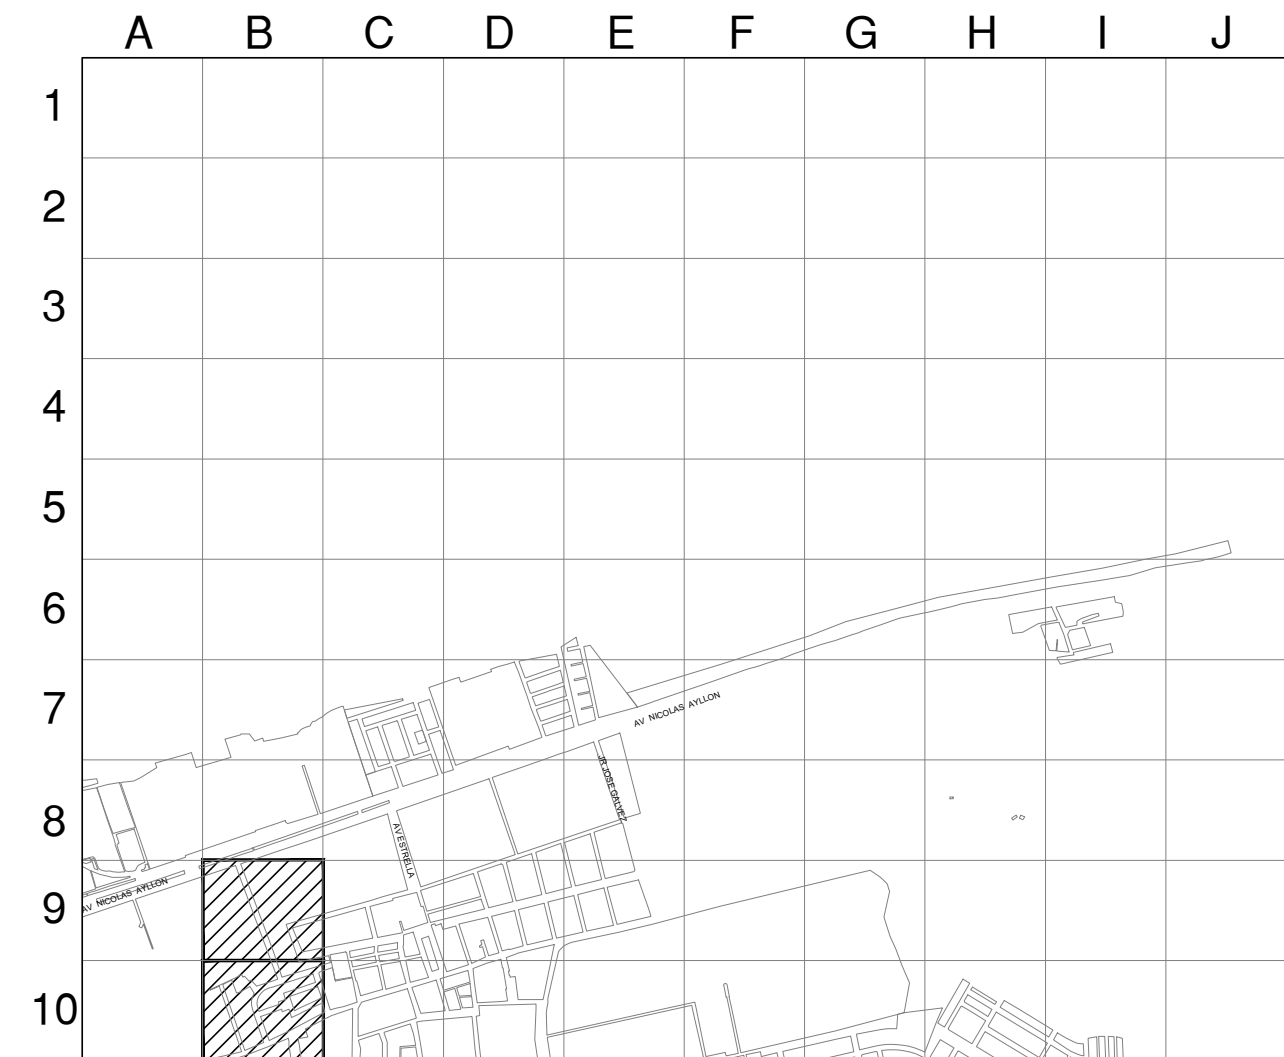

ESCALA GRAFICA
0m. 1,000m
Sistema de Coordenadas: UTM-WGS84
Hemisferio Sur - ZONA 18

SIMBOLOGIA

Válvula		TEE de Todo Diametro	
Tapón		Conexión con Silleta (TF)	
Reducción		Conexión con Tapping Tee (EF)	
Transición AC-PE		Conexión sin válvula de exceso de flujo	
ERP		Punto de Inicio de Progresiva: 0.00	
Triducto		Punto Control Topográfico	
Punto de emplante		Punto de salida de cable de detección en acometida	
Gabinete		Zona de protección mecánica de la red	
		Tramo con tapada diferente a la típica	

TIPO DE LINEA

TUBERÍA PE Ø200mm	PE200
TUBERÍA PE Ø160mm	PE160
TUBERÍA PE Ø110mm	PE110
TUBERÍA PE Ø90mm	PE90
TUBERÍA PE Ø63mm	PE63
TUBERÍA PE Ø32mm	PE32
TUBERÍA PE Ø20mm	PE20
TUBERÍA PE (CON GAS)	PE

Distancia mínima a edificaciones consideradas en el trazado : 1m


LEYENDA:

B = BERMA	R = RAMPA
CV = CICLOVIA	SC = SEPARADOR CENTRAL
E = ESTACIONAMIENTO	SL = SEPARADOR LATERAL
J = JARDIN	T = TALUD
LP = LIMITE DE PROPIEDAD	TP = PISTA EXCLUSIVA DE TRANSPORTE PUBLICO
PP = PISTA PRINCIPAL	V = VEREDA
PS = PISTA SECUNDARIA	VAR = VARIABLE

GILBERT ROLDAN
SILVA CABANILLAS
INGENIERO MECÁNICO ELECTRICISTA
Reg. CIP N° 117208


Representante Técnico

A	PLANO PARA PERMISO	02-08-2021	AMB	GSC	GSC
REV.	DESCRIPCION	FECHA	ELABORÓ	REVISO	APROBO
LISTA DE REVISIONES					
	REDES DE DISTRIBUCION DE GAS NATURAL EN LIMA Y CALLAO				
TITULO : PPE-21-0168 - Redes de Polietileno - Ate Vitarte EXT. RED A CONDOMINIO CENTRAL 10.5 ATV - SECTOR 004200 MALLA 011 CORTE A-A					
DIBUJO : A.M.B	FECHA : 02-08-2021	DISTRITO : ATE VITARTE	PLANO N° : PPE-21-0168-PM-01		REV. : A
REVISO : G.S.C.	ESCALA : S/E	ZONA Y MALLA : SECTOR 004200 MALLA 011			
APROBO : G.S.C.	FILE : -	REEMPLAZA : ---			

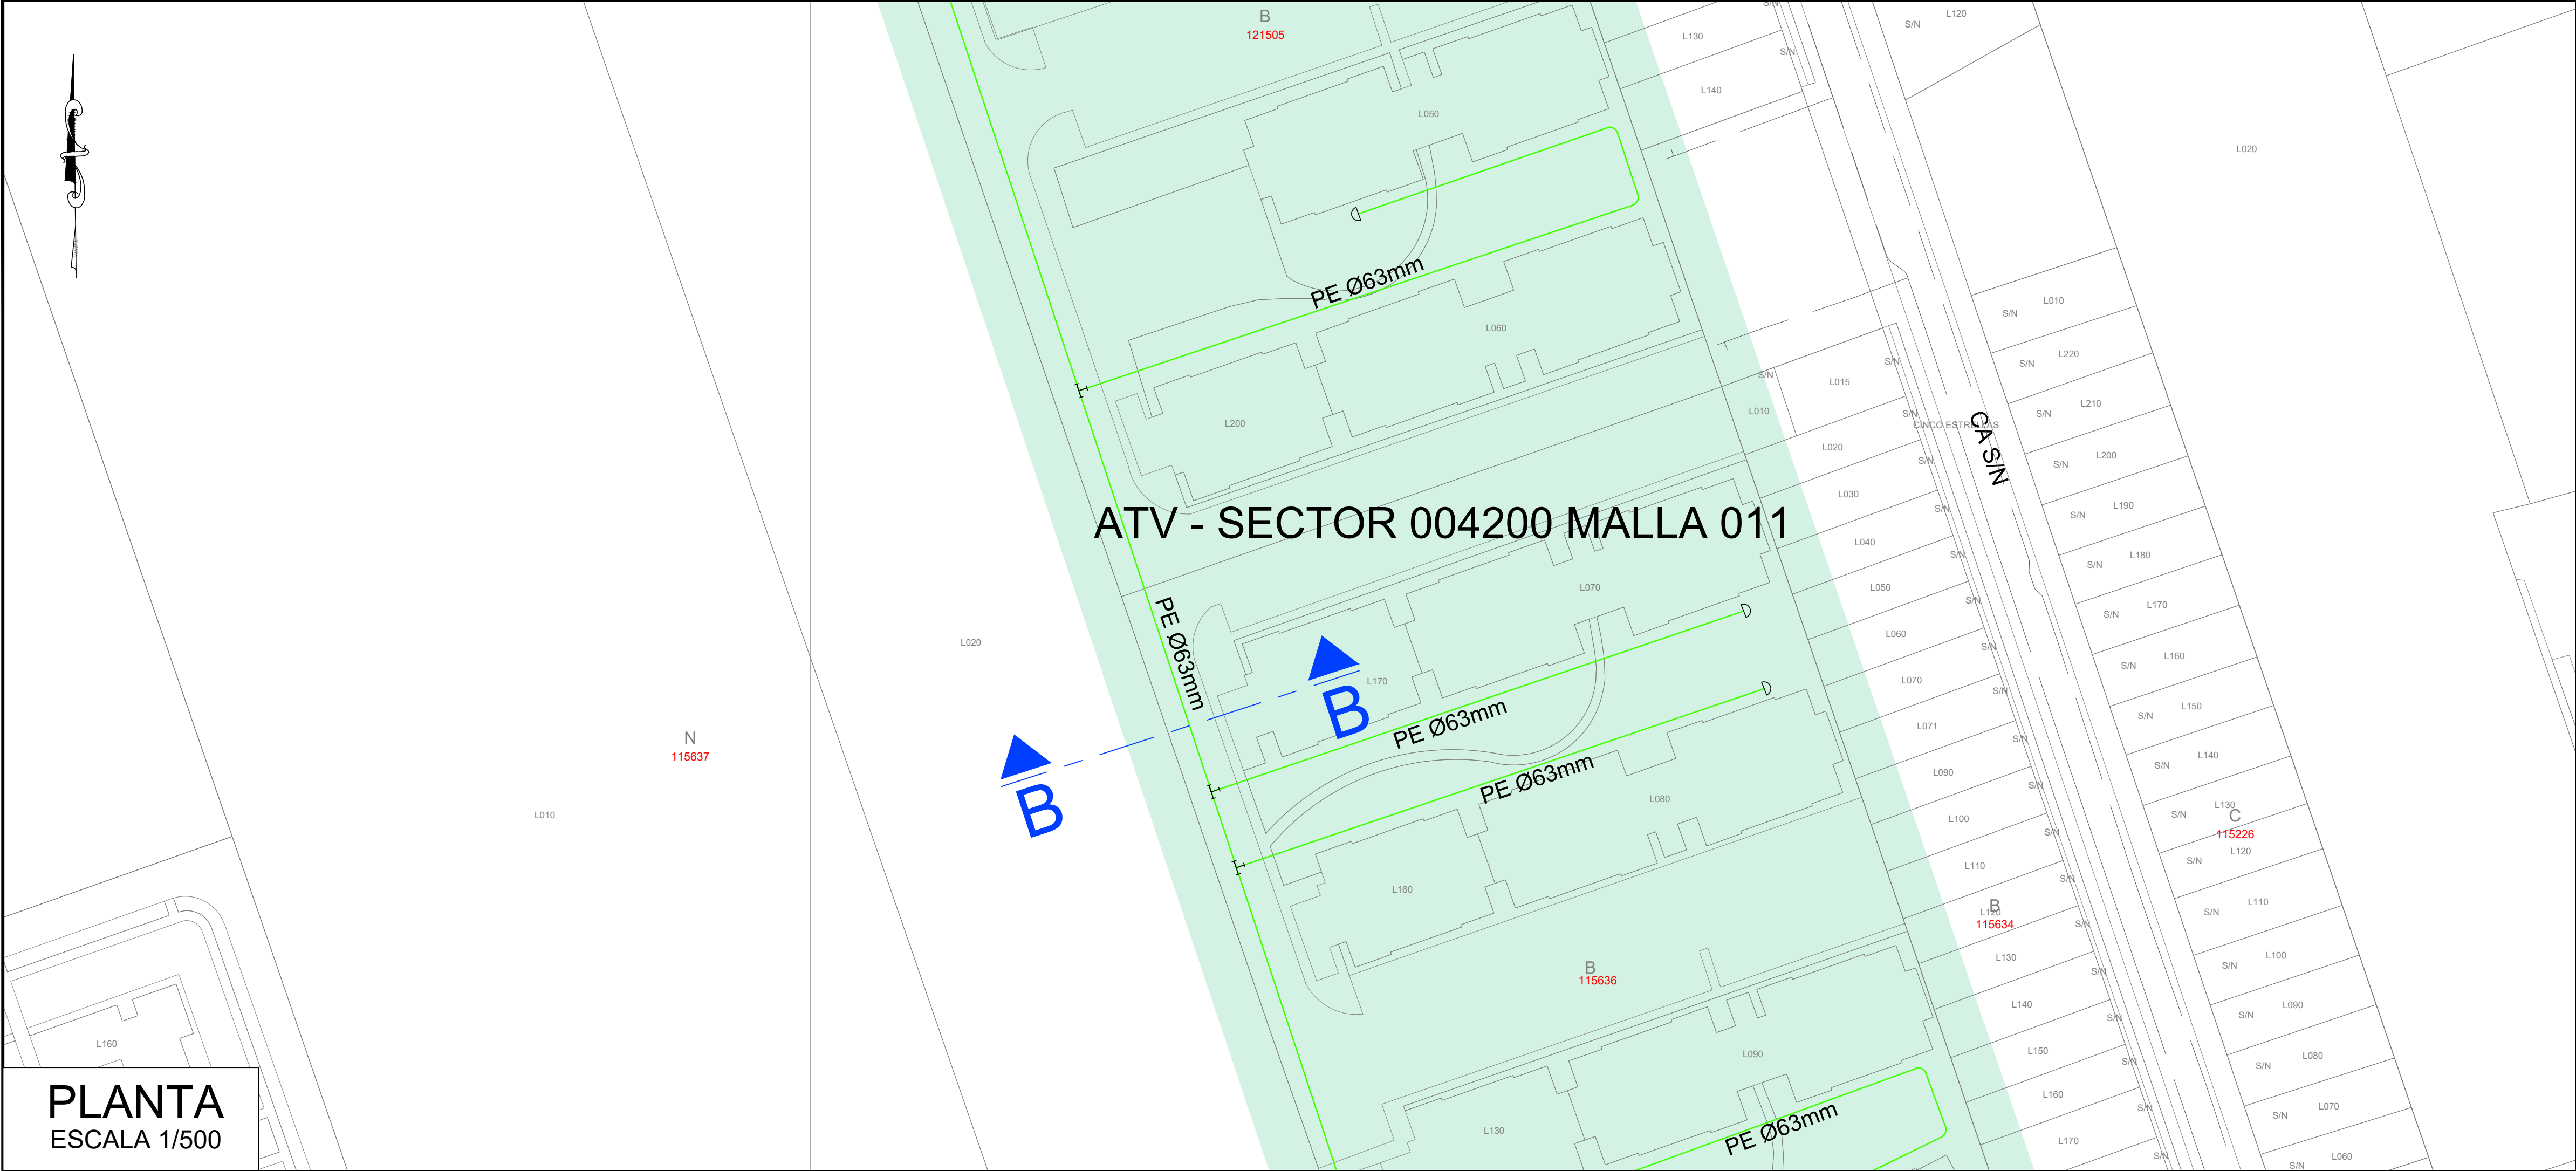

PLANTA
ESCALA 1/500

SECCION: B-B
ESCALA 1/100

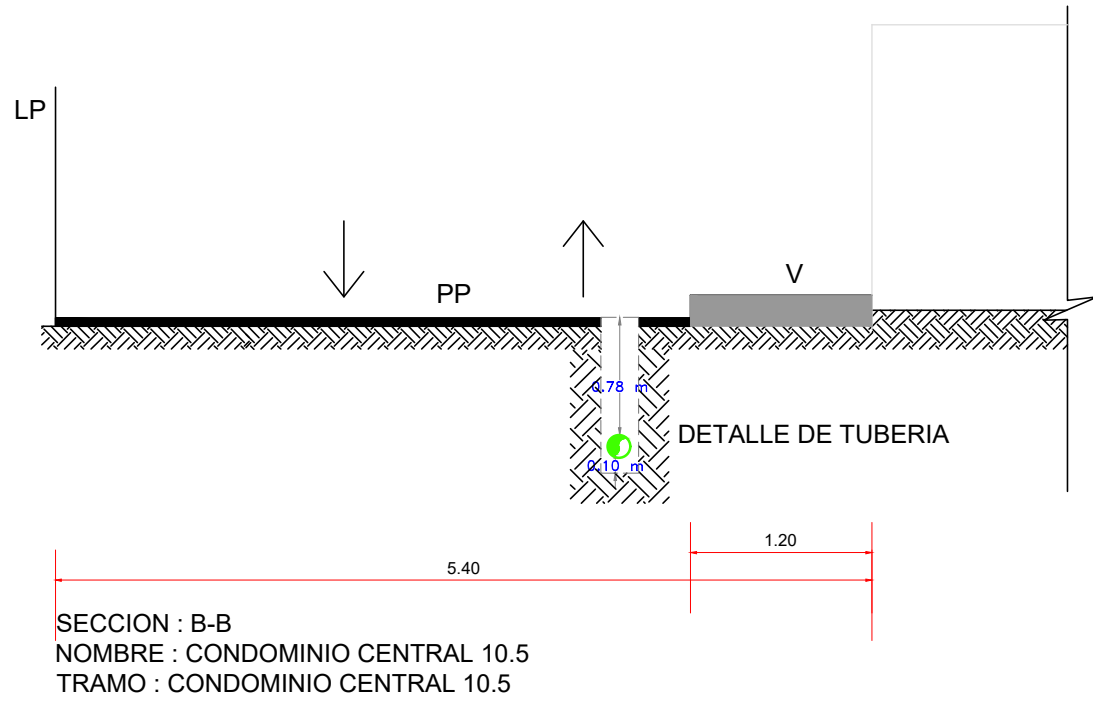

CROQUIS DE UBICACIÓN

CUADRANTE K07

	A	B	C	D	E	F	G	H	I	J
1										
2										
3										
4										
5										
6										
7										
8										
9										
10										

ESCALA GRAFICA 1:200m

Sistema de Coordenadas: UTM-WGS84
Hemisferio Sur - ZONA 18

SIMBOLOGIA

Válvula		TEE de Todo Diametro	
Tapón		Conexión con Silleta (TF)	
Reducción		Conexión con Tapping Tee (EF)	
Transición AC-PE		Conexión sin válvula de exceso de flujo	
ERP		Punto de Inicio de Progresiva: 0.00	
Triducto		Punto Control Topográfico	
Punto de emplame		Punto de salida de cable de detección en acometida	
Gabinete		Punto de salida de cable de detección en acometida	
		Zona de protección mecánica de la red	
		Tramo con tapada diferente a la típica	

TIPO DE LINEA

TUBERÍA PE Ø200mm	PE200
TUBERÍA PE Ø160mm	PE160
TUBERÍA PE Ø110mm	PE110
TUBERÍA PE Ø90mm	PE90
TUBERÍA PE Ø63mm	PE63
TUBERÍA PE Ø32mm	PE32
TUBERÍA PE Ø20mm	PE20
TUBERÍA PE (CON GAS)	PE

Distancia mínima a edificaciones consideradas en el trazado : 1m

LEYENDA:

B = BERMA	R = RAMPA
CV = CICLOVIA	SC = SEPARADOR CENTRAL
E = ESTACIONAMIENTO	SL = SEPARADOR LATERAL
J = JARDIN	T = TALUD
LP = LIMITE DE PROPIEDAD	TP = PISTA EXCLUSIVA DE TRANSPORTE PUBLICO
PP = PISTA PRINCIPAL	V = VEREDA
PS = PISTA SECUNDARIA	VAR = VARIABLE

GILBERT ROLDAN
SILVA CABANILLAS
INGENIERO MECÁNICO ELECTRICISTA
Reg. CIP N° 117208

Representante Técnico

A	PLANO PARA PERMISO	02-08-2021	AMB	GSC	GSC
REV.	DESCRIPCION	FECHA	ELABORÓ	REVISO	APROBO


Cálidda
GAS NATURAL DEL PERÚ

REDES DE DISTRIBUCIÓN DE GAS NATURAL
EN LIMA Y CALLAO

CR
CONSTRUYEDES S.A.C.

TITULO : **PPE-21-0168 - Redes de Polietileno - Ate Vitarte**
EXT. RED A CONDOMINIO CENTRAL 10.5
ATV - SECTOR 004200 MALLA 011
CORTE B-B

DIBUJO : A.M.B	FECHA : 02-08-2021	DISTRITO : ATE VITARTE	PLANO N° :	REV. :
REVISO : G.S.C.	ESCALA : S/E	ZONA Y MALLA : SECTOR 004200 MALLA 011	PPE-21-0168-PM-01	A
APROBO : G.S.C.	FILE :	REEMPLAZA :		

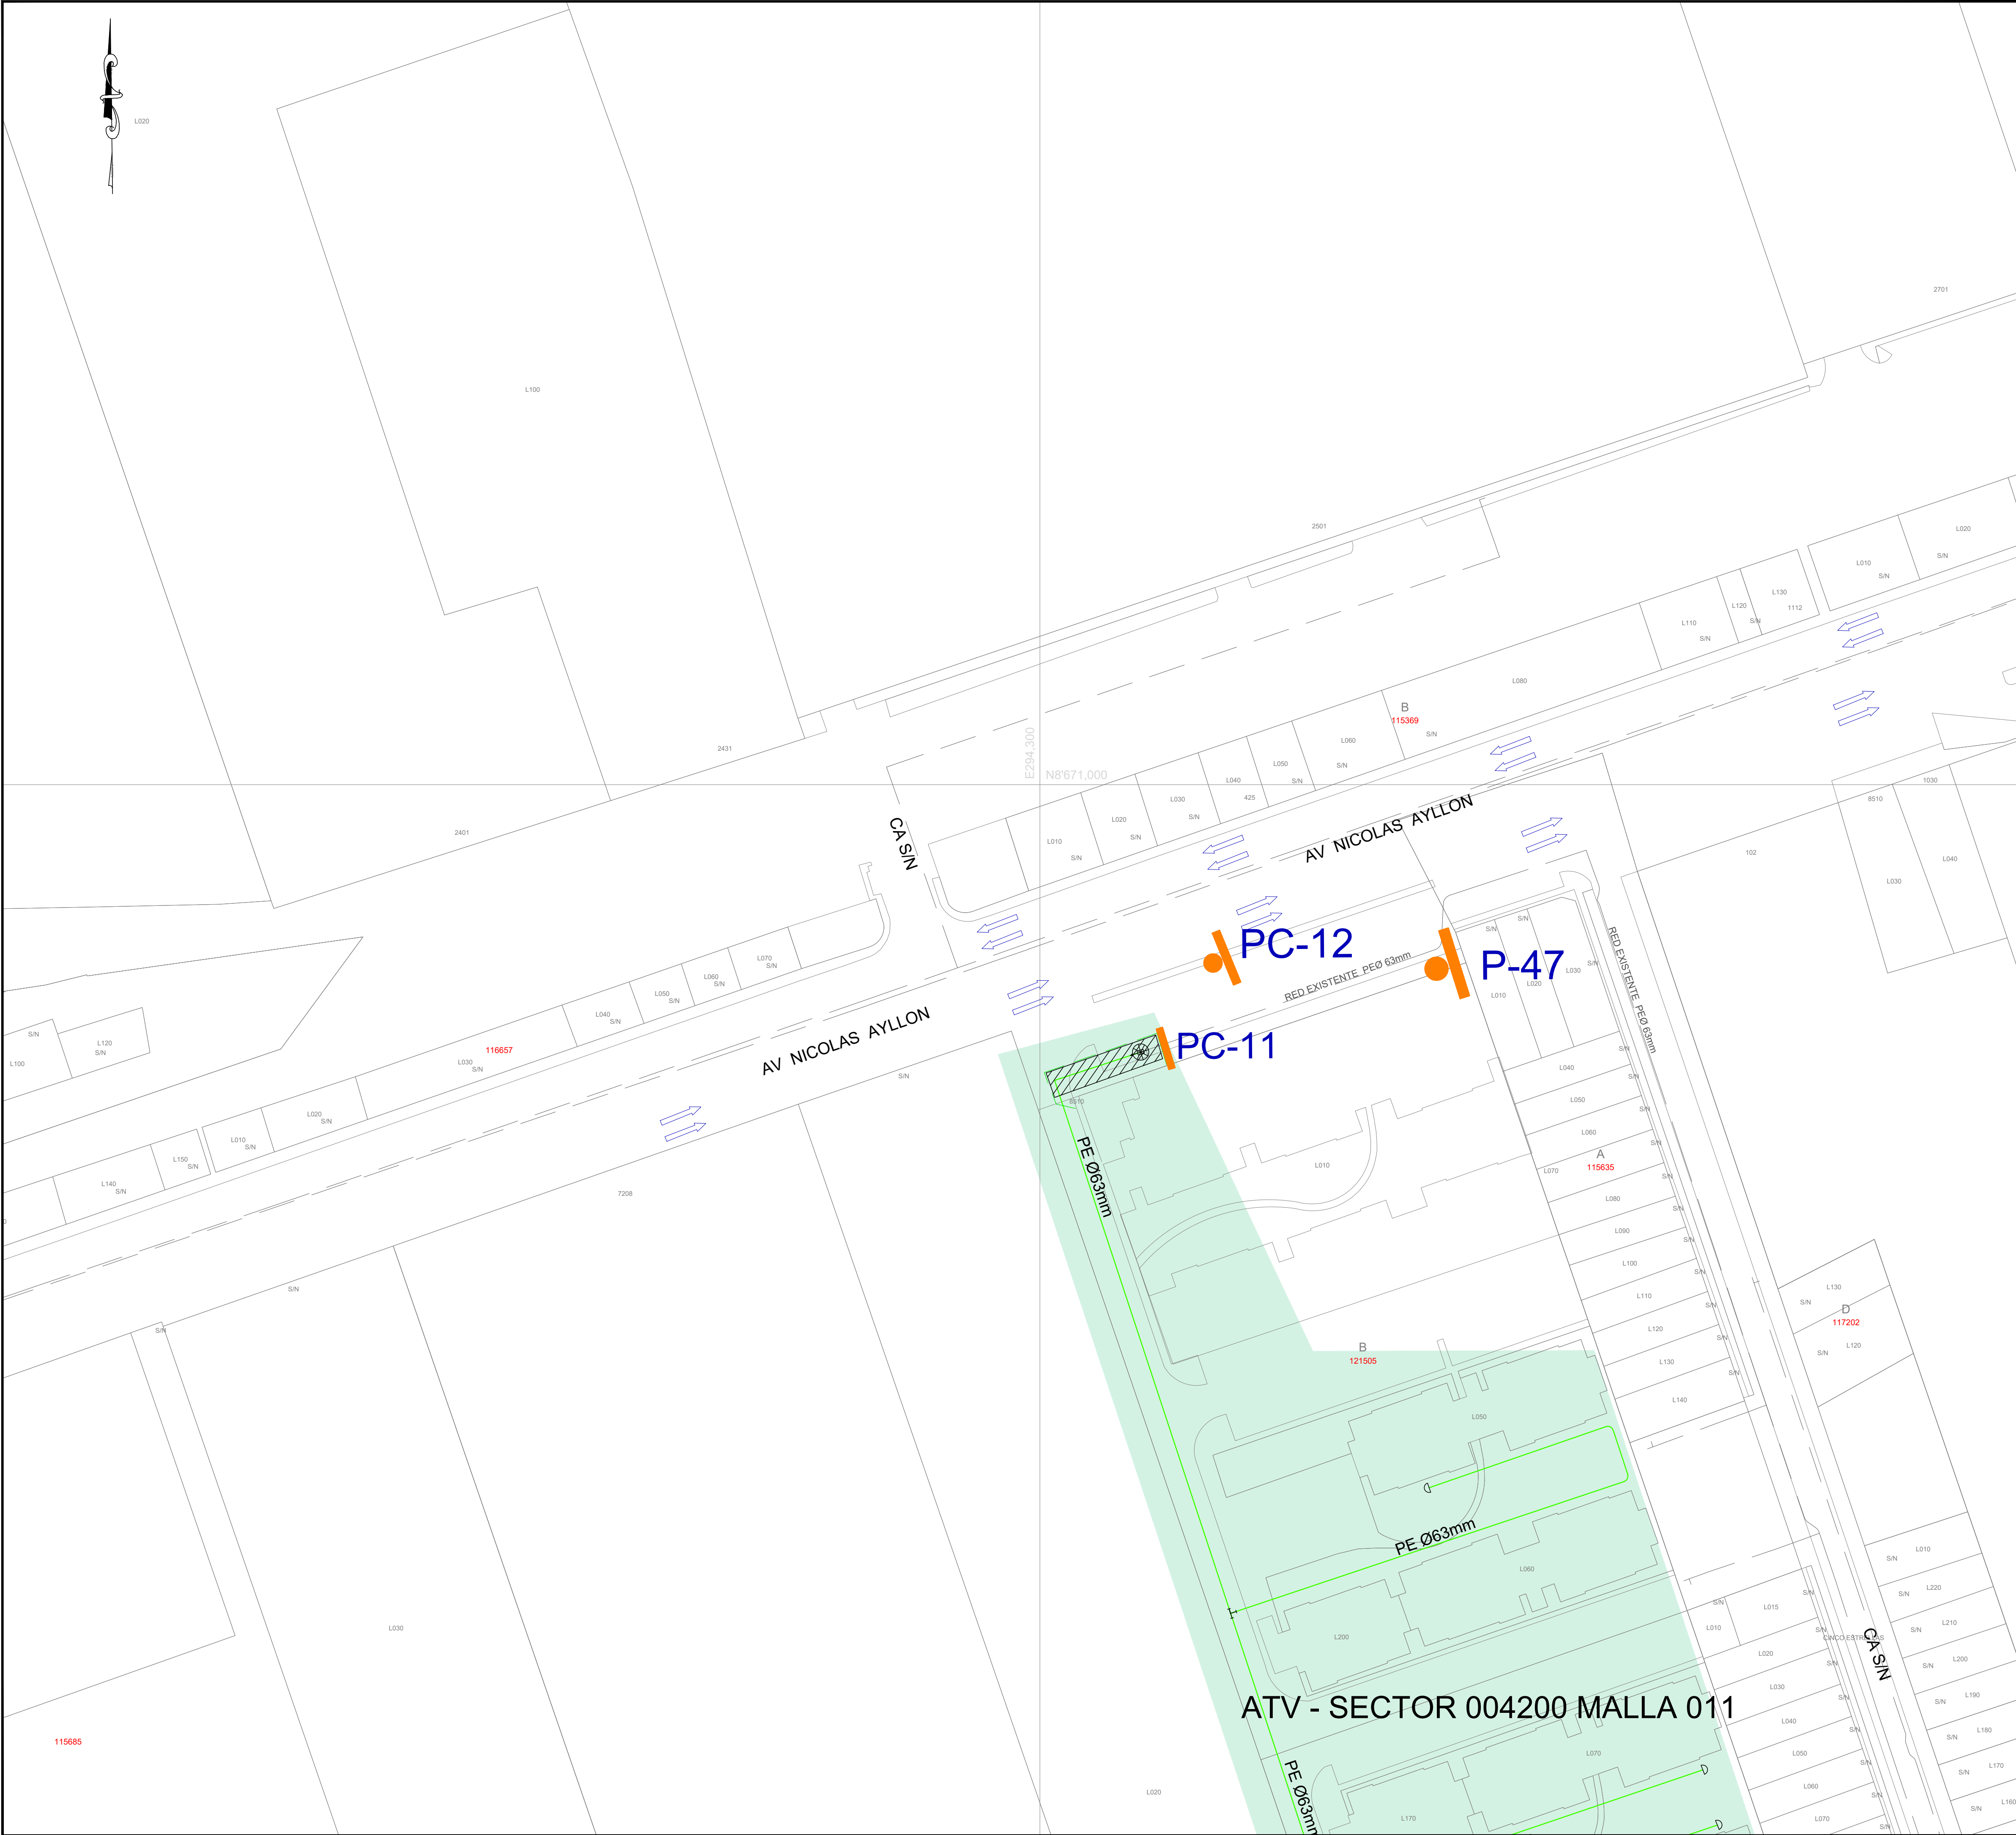

CROQUIS DE UBICACIÓN

CUADRANTE K07

	A	B	C	D	E	F	G	H	I	J
1										
2										
3										
4										
5										
6										
7										
8										
9										
10										

0Km. 1,800m

Sistema de Coordenadas: UTM-WGS84
Hemisferio Sur - ZONA 18

SIMBOLOGIA

Válvula	☒	Conexión con Silleta (TF)	⊕
Tapón	⊖	Conexión con Tapping Tee (EF)	⊕
Reducción	⊗	Conexión sin válvula de exceso de flujo	⊕
Transición AC-PE	⊗	Punto de Inicio de Progresiva: 0.00	⊕
ERP	⊗	Punto Control Topográfico	⊕
Triducto	⊗	Punto de salida de cable de detección en acometida	⊕
Punto de emplante	⊗	Zona de protección mecánica de la red	⊕
Gabinete	⊗	Tramo con tapada diferente a la típica	⊕

TIPO DE LINEA

TUBERÍA PE Ø200mm	PE200
TUBERÍA PE Ø160mm	PE160
TUBERÍA PE Ø110mm	PE110
TUBERÍA PE Ø90mm	PE90
TUBERÍA PE Ø63mm	PE63
TUBERÍA PE Ø32mm	PE32
TUBERÍA PE Ø20mm	PE20
TUBERÍA PE (CON GAS)	PE

Distancia mínima a edificaciones consideradas en el trazado : 1m

LEYENDA

SEÑAL DE OBRA CON POSTE	ZONA DE TRABAJO
CONOS Y MALLAS	SENTIDO DE TRANSITO
CONTROL POLICIAL	

PC-1

PC-2

PC-3

PC-4

PC-5

PC-6

PC-7

PC-8

PC-9

PC-10

PC-11

PC-12

PC-13

PC-14

PC-15

PC-16

PC-17

PC-18

PC-19

PC-20

PC-21

PC-22

PC-23

PC-24

PC-25

PC-26

PC-27

PC-28

PC-29

PC-30

PC-31

PC-32

PC-33

PC-34

PC-35

PC-36

PC-37

PC-38

PC-39

PC-40

PC-41

PC-42

PC-43

PC-44

PC-45

PC-46

PC-47

PC-48

PC-49

PC-50

PC-51

PC-52

PC-53

PC-54

PC-55

PC-56

PC-57

PC-58

PC-59

PC-60

PC-61

PC-62

PC-63

PC-64

PC-65

PC-66

PC-67

PC-68

PC-69

PC-70

PC-71

PC-72

PC-73

PC-74

PC-75

PC-76

PC-77

PC-78

PC-79

PC-80

PC-81

PC-82

PC-83

PC-84

PC-85

PC-86

PC-87

PC-88

PC-89

PC-90

PC-91

PC-92

PC-93

PC-94

PC-95

PC-96

PC-97

PC-98

PC-99

PC-100

PC-101

PC-102

PC-103

PC-104

PC-105

PC-106

PC-107

PC-108

PC-109

PC-110

GILBERT ROLDAN

SILVA CABANILLAS

INGENIERO MECÁNICO ELECTRICISTA

Reg. CIP N° 117208

Representante Técnico

A	PLANO PARA PERMISO	02-08-2021	AMB	GSC	GSC
REV.	DESCRIPCIÓN	FECHA	ELABORÓ	REVISÓ	APROBO
LISTA DE REVISIONES					
TÍTULO: REDES DE DISTRIBUCIÓN DE GAS NATURAL EN LIMA Y CALLAO					
PPE-21-0168 - Redes de Polietileno - Ate Vitarte					
EXT. RED A CONDOMINIO CENTRAL 10.5					
ATV - SECTOR 004200 MALLA 011					
Plano de Señalización					
DIBUJO:	FECHA:	DISTRITO:	PLANO N°:	REV.:	
A.M.B	02-08-2021	ATE VITARTE			
REVISÓ:	ESCALA:	ZONA Y MALLA:			
G.S.C.	S/E	SECTOR 004200 MALLA 011			
APROBO:	FILE:	REEMPLAZA:			
G.S.C.	-	---			
PPE-21-0168-PM-01				A	