

Lima, 5 de Mayo de 2022

Señores
MUNICIPALIDAD DISTRITAL DE BARRANCO
GERENCIA DE DESARROLLO URBANO
Presente. -

Asunto: Solicita autorización para la ejecución de obras del proyecto EXT. DE RED A AV. SAN MARTIN (CASA ANDINA); EXT. DE RED CA. PEDRO MARTINO CDRA 2 SECTOR 000200 MALLA 09 Y 08.

Radicado: R2022 - 022832

De nuestra consideración:

Gas Natural de Lima y Callao S.A. - Cálidda, identificada con RUC N° 20503758114, debidamente representada por su apoderado el Señor Roberto Franco Gianoli Hanke, Identificado con DNI N° 10609610, con poderes inscritos en la partida electrónica N° 11352499 del Registro de Personas Jurídicas de la Oficina Registral de Lima, ante usted respetuosamente, nos presentamos y decimos:

Que, en el marco del proyecto de masificación del servicio público de gas natural promovido por el Gobierno Central (Proyecto Camisea), venimos a solicitar autorización para la ejecución de obras del proyecto denominado **“EXT. DE RED A AV. SAN MARTIN (CASA ANDINA); EXT. DE RED CA. PEDRO MARTINO CDRA 2 SECTOR 000200 MALLA 09 Y 08”**, ubicado en el Distrito de Barranco, tal como se señala en los planos de ubicación y la memoria descriptiva que se adjuntan.

Conforme a lo señalado en el Art. 81 de Decreto Supremo N° 042-99-EM (Reglamento de Distribución de Gas Natural por Red de Ductos), el concesionario de distribución podrá abrir los pavimentos, calzadas y aceras de las vías públicas que se encuentren dentro del área de concesión, previa notificación a la Municipalidad respectiva, quedando obligado a efectuar la reparación que sea menester dentro del plazo otorgado por dicha Municipalidad.

El estudio de Impacto Ambiental del mencionado proyecto ha sido aprobado mediante R.D N°0116-2004-MEM/AAM de fecha 13 de agosto del 2004, expedida por la Dirección General de Asuntos Ambientales del Ministerio de Energía y Minas.

En virtud de lo antes expuesto, y de conformidad con lo establecido en el Texto Único de Procedimientos Administrativos de la Municipalidad, adjuntamos la siguiente documentación:

1. Plano de Ubicación
2. Planos de planta y perfil
3. Memoria Descriptiva y Especificaciones Técnicas
4. Cronograma de Obra

Por su parte, informamos la contratación de la empresa **ALFACO SAC** identificada con RUC N°20601832390, para la elaboración de dichos trabajos contando como responsable por parte de la empresa contratista con el Ingeniero Yerlyn Yack Gómez Melgarejo, con registro del Colegio de Ingenieros N°213465; asimismo, nuestra representada designa como persona responsable a la Ingeniera Leyla G. Eugenio Sarmiento, con Registro del Colegio de Ingenieros N° 170305.

CÁLIDDA
C. Morelli 150
C.C La Rambla, Torre 2,
Teléfono: (51-1) 611-7500
San Borja, Lima, Perú

En ese sentido, en conformidad con lo dispuesto en el numeral 124.1 del artículo 124° del TUO de la Ley N° 27444, otorgamos poder general para efectos de la tramitación ordinaria de este procedimiento al señor WILSON GUERRERO BUITRAGO identificado con C.E. 001022384 y/o BERTHA SULIANA HERRERA CHAMORRO con DNI N° 42573068, a fin que en nombre y representación de nuestra empresa, pueda revisar el expediente, realizar las gestiones necesarias orientadas a la obtención de los permisos y en su oportunidad proceder al recojo de la autorización que corresponda, hasta la finalización del proyecto.

Asimismo, señalamos que de acuerdo al numeral 20.4 del artículo 20° del TUO de la Ley N° 27444, vuestro despacho nos podrá notificar a los siguientes correos electrónicos:

- Casilla.electronica@proveedores.calidda.com.pe.
- Abel.Villanueva@calidda.com.pe
- Suliana.Herrera@alfacosac.com

POR TANTO:

A usted señor Gerente, mucho agradeceremos se sirva disponer lo necesario a efecto se nos proporcione la autorización solicitada, por corresponder a derecho.

Atentamente,

Firmado Digitalmente por:
ROBERTO FRANCO GIANOLI
HANKE
Fecha: 05/05/2022 14:31:23

Roberto Franco Gianoli Hanke
Sub Gerente Legal





Luis Molina <luis.molina@alfacosac.com>

Ingreso de trámite documentario N° E-01933-2022

1 mensaje

MUNICIPALIDAD DE BARRANCO - Sistema de Tramite Documentario <no-responder@munibarranco.gob.pe>
Responder a: Sistema de gestion tramites <no-responder@munibarranco.gob.pe>
Para: luis.molina@alfacosac.com

11 de mayo de 2022,
17:34**MUNICIPALIDAD DE BARRANCO****N° TRÁMITE DOCUMENTARIO
E-01933-2022****Fecha:** 11/05/2022**Hora :** 17:34**Folios :** 72**N° Documento:**

20503758114



Solicitante:

GAS NATURAL DE LIMA Y CALLAO S.A.

Domicilio:CAL. MORELLI NRO. 150 URB. SAN BORJA TORRE 2 C.C. LA RAMBLA
LIMA - LIMA - SAN BORJA**Teléfono:**

922567121

Trámite:AUTORIZACIÓN PARA AMPLIACIÓN DE REDES SUBTERRÁNEAS O
CASOS ESPECIALES EN ÁREA DE USO PÚBLICO (Telecomunicaciones)**Detalles:**AUTORIZACION PARA AMPLIACION DE REDES SUBTERRANEAS O
CASOS ESPECIALES EN AREA DE USO PUBLICO
(TELECOMUNICACIONES) EN AV. SAN MARTIN (CASA ANDINA), CAL.
PEDRO MARTINO CDRA. 2 SECTOR 000200 MALLA 09 Y 08 RECIBO
000102944**Ayúdanos a Mejorar**Estamos implementando procesos para la mejora de la atención, Por ello
consideramos necesario su participación a través de la siguiente encuesta.[Ir a encuesta](#)

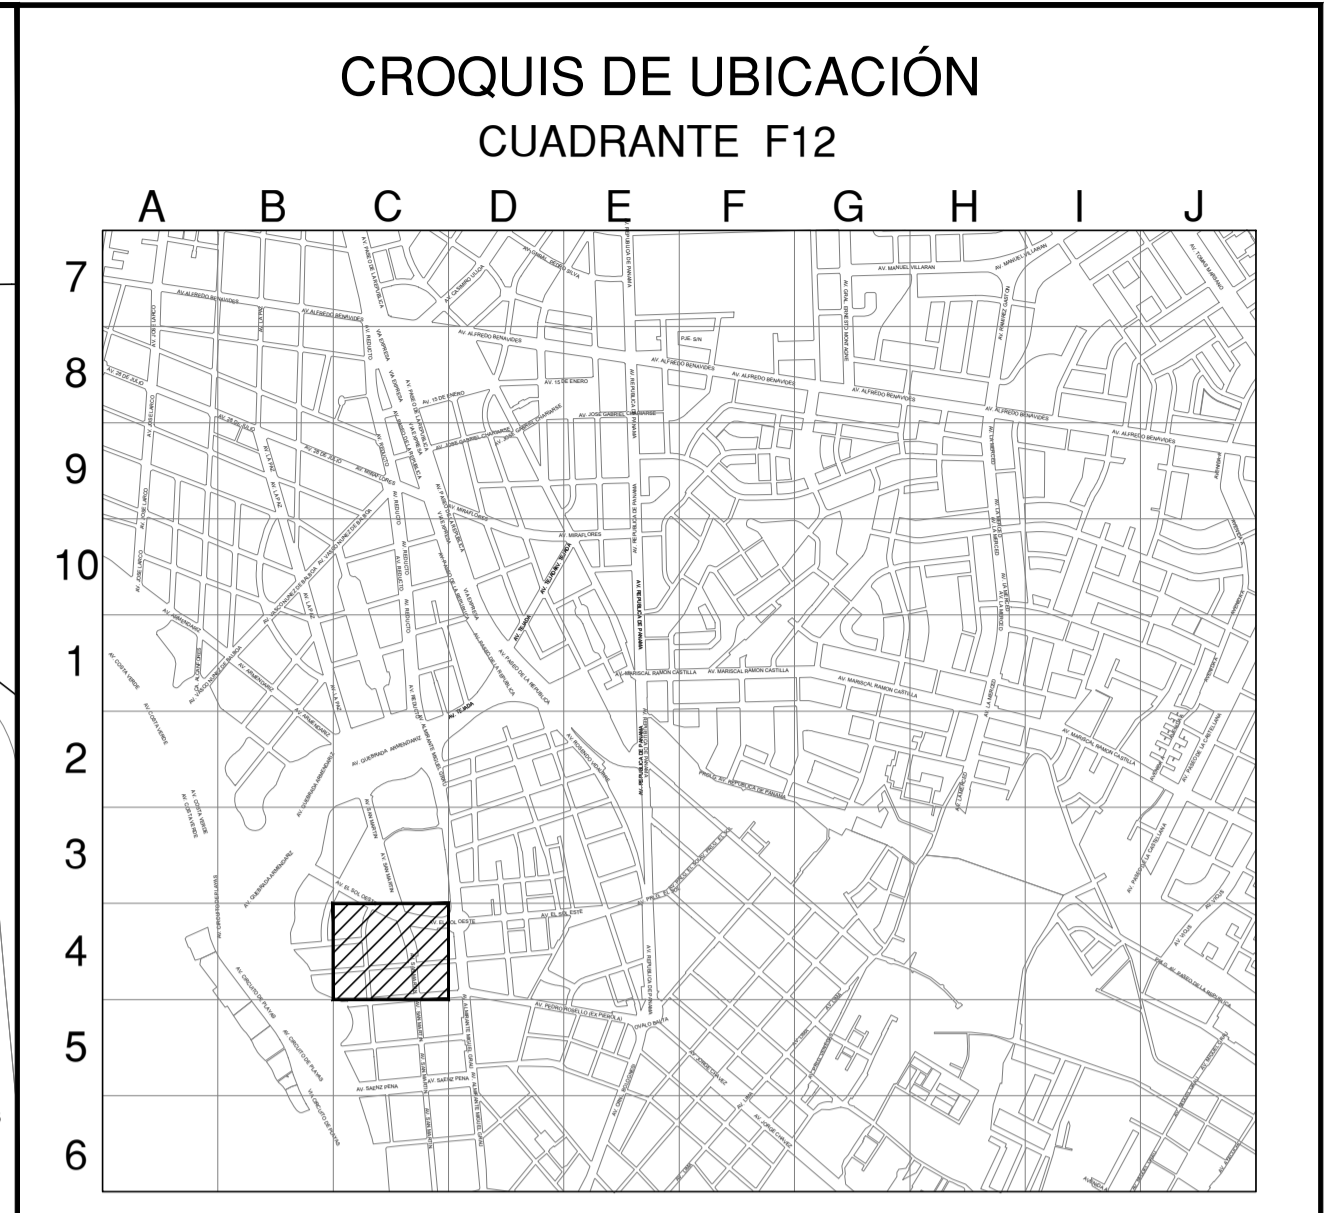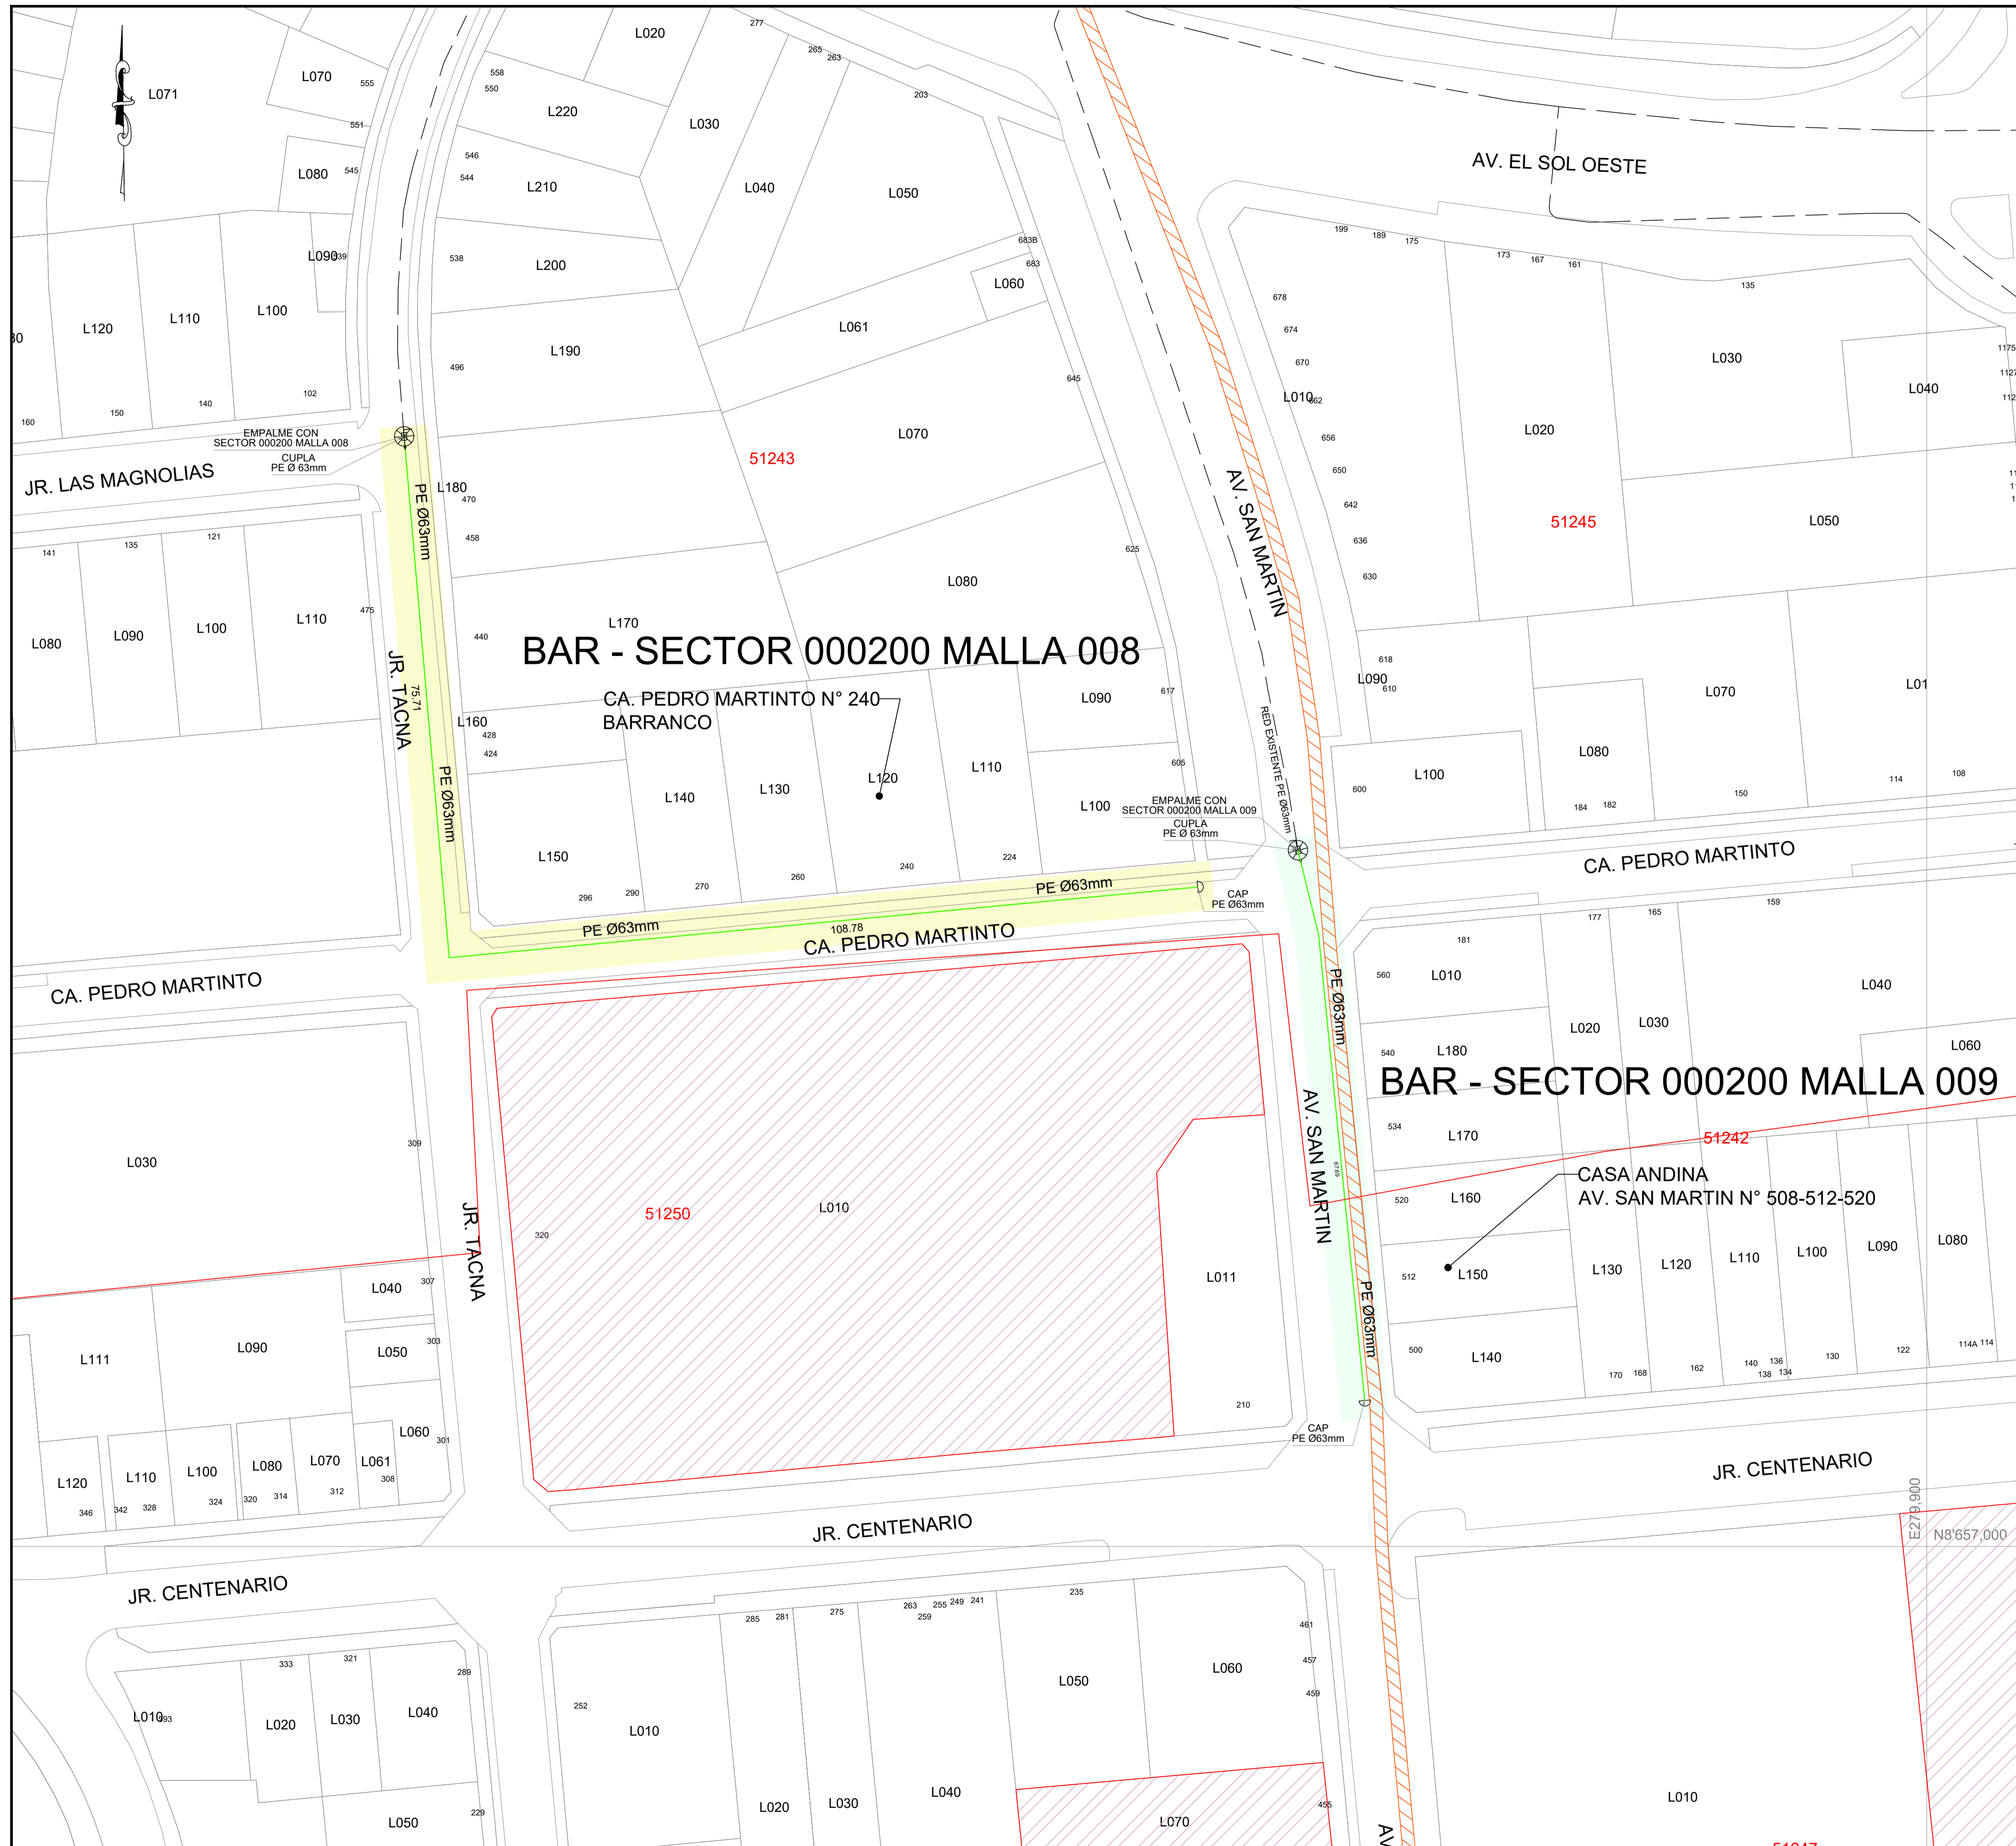

CUADRANTE F13
 ESCALA GRAFICA 1:800m
 Sistema de Coordenadas: UTM-WGS84
 Hemisferio Sur - ZONA 18

SIMBOLOGIA

Válvula	TEE de Todo Diámetro	Conexión con Silleta (TF)
Tapón	Conexión con Tapping Tee (EF)	Conexión sin válvula de exceso de flujo
Reducción	Conexión sin válvula de exceso de flujo	Punto de Inicio de Progresiva: 0.00
Transición AC-PE	Punto Control Topográfico	Punto de salida de cable de detección en acometida
ERP	Punto de salida de cable de detección en acometida	Zona de protección mecánica de la red
Triducto	Zona de protección mecánica de la red	Tramo con tapado diferente a la típica
Punto de empalme	Tramo con tapado diferente a la típica	
Gabinete		

TIPO DE LINEA

TUBERIA PE Ø200mm	PE200
TUBERIA PE Ø160mm	PE160
TUBERIA PE Ø110mm	PE110
TUBERIA PE Ø90mm	PE90
TUBERIA PE Ø63mm	PE63
TUBERIA PE Ø32mm	PE32
TUBERIA PE Ø20mm	PE20
TUBERIA PE (CON GAS)	PE

Distancia mínima a edificaciones consideradas en el trazado: 1m

ZONA ARQUEOLOGICA

CICLOVIA

METRADOS	
DIAMETRO DE TUBERIA	LONGITUD (m)
PE Ø 63 mm	264.92
TOTAL:	264.80

CAJAMA COLLAR
 Ing. DIEGO E. GUISPE GARCÍA
 M.P.F. 0214320000
 C.M. 183492
 Representante Técnico

A	PLANO PARA PERMISO	27-04-2022	J.F.R.	D.Q.G.	D.Q.G.
REV.	DESCRIPCIÓN	FECHA	DIBUJO	REVISÓ	APROBÓ

LISTA DE REVISIONES


Cálida REDES DE DISTRIBUCIÓN DE GAS NATURAL EN LIMA Y CALLAO **Alfa Co**

TITULO: PPE-20-0298 / 21-0158 - REDES DE POLIETILENO - BARRANCO
 EXT RED AV. SAN MARTIN - BAR (CASA ANDINA) - SECTOR 000200 - MALLA 009 - BAR
 EXT RED A CA PEDRO MARTINTO - CDRA 2 - SECTOR 000200 - MALLA 008 - BAR
PLANO MAESTRO

DIBUJO: J.F.R.	FECHA: 27-04-2022	DISTRITO: BARRANCO	PLANO N°:	REV.:
REVISO: D.Q.G.	ESCALA: S/E	ZONA Y MALLA: SECTOR 000200-MALLA-009-009	PPE-20-0298/21-0158-00-PM-01	A
APROBO: D.Q.G.	FILE:	REEMPLAZA:		


CRONOGRAMA DE OBRA

Proyecto: PPE-20-0298 EXTRED AV. SAN MARTIN - BAR (CASA ANDINA)
PPE-21-0158 - EXT RED A CA PEDRO MARTINTO - CDRA 2 - BARRANCO

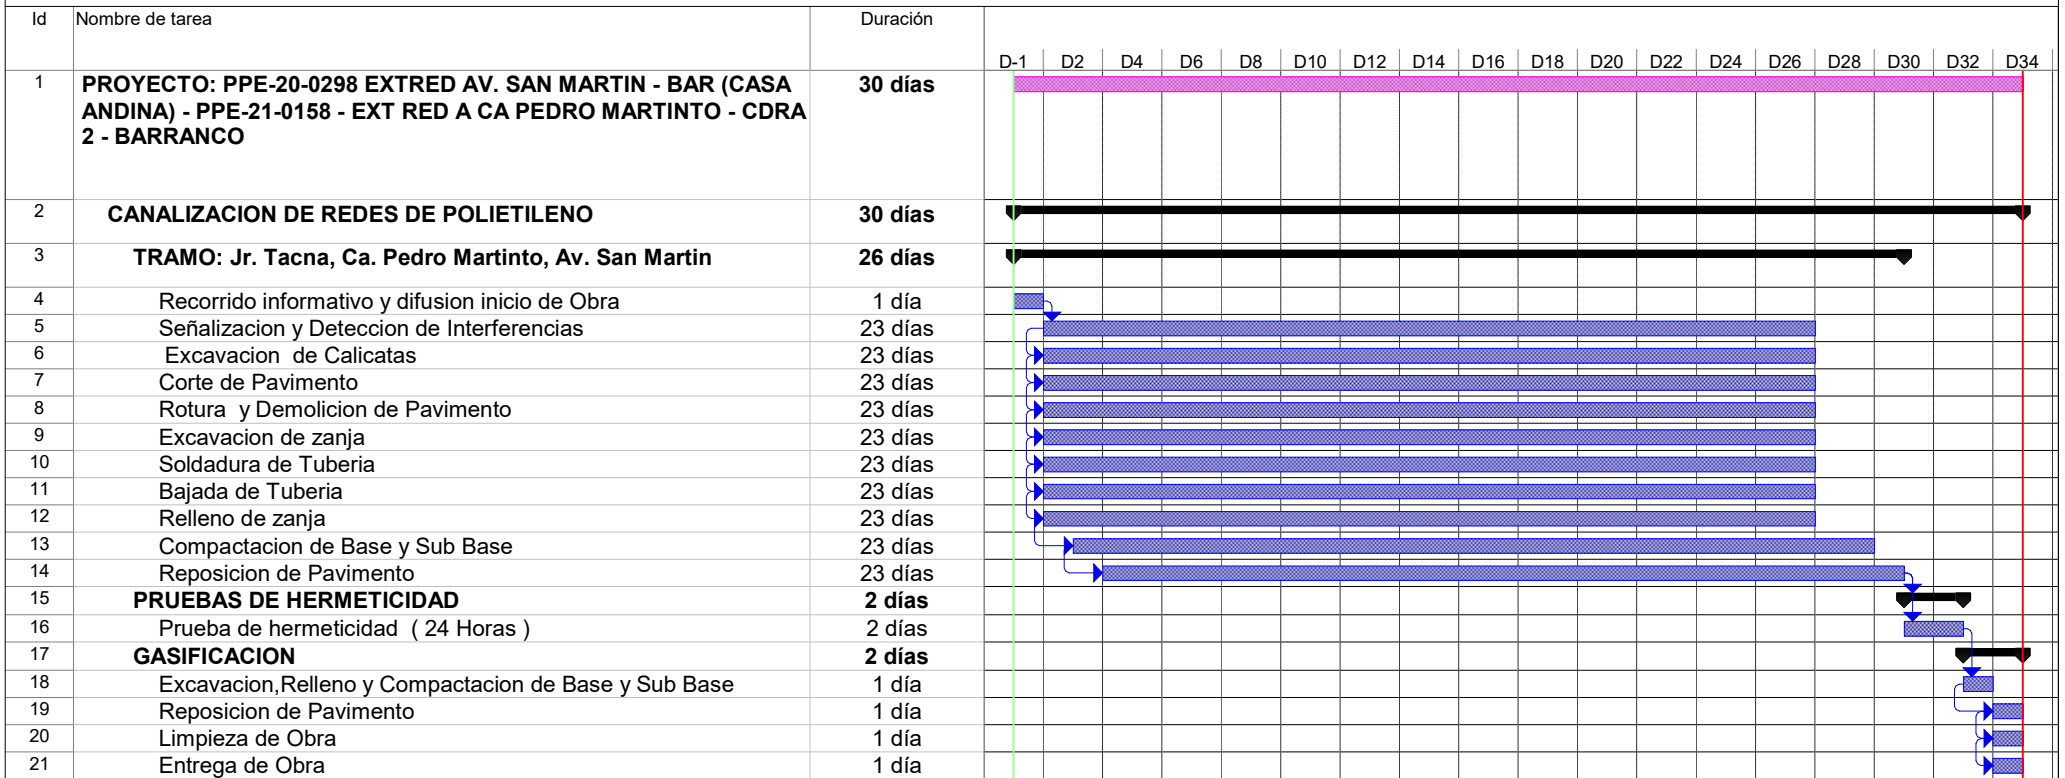

Tarea		Tareas externas		solo duración		Tareas externas	
División		Hito exteTarea		Informe de resumen manual		Hito externo	
Hito		Hito inactivo		Resumen manual		Progreso	
Resumen		Resumen inactivo		solo el comienzo		División	
Resumen del proyecto		Tarea manual		solo fin			

Ing. DIEGO E. QUISPE GARCIA
 JEFE DE INGENIERIA
 CIP 183492

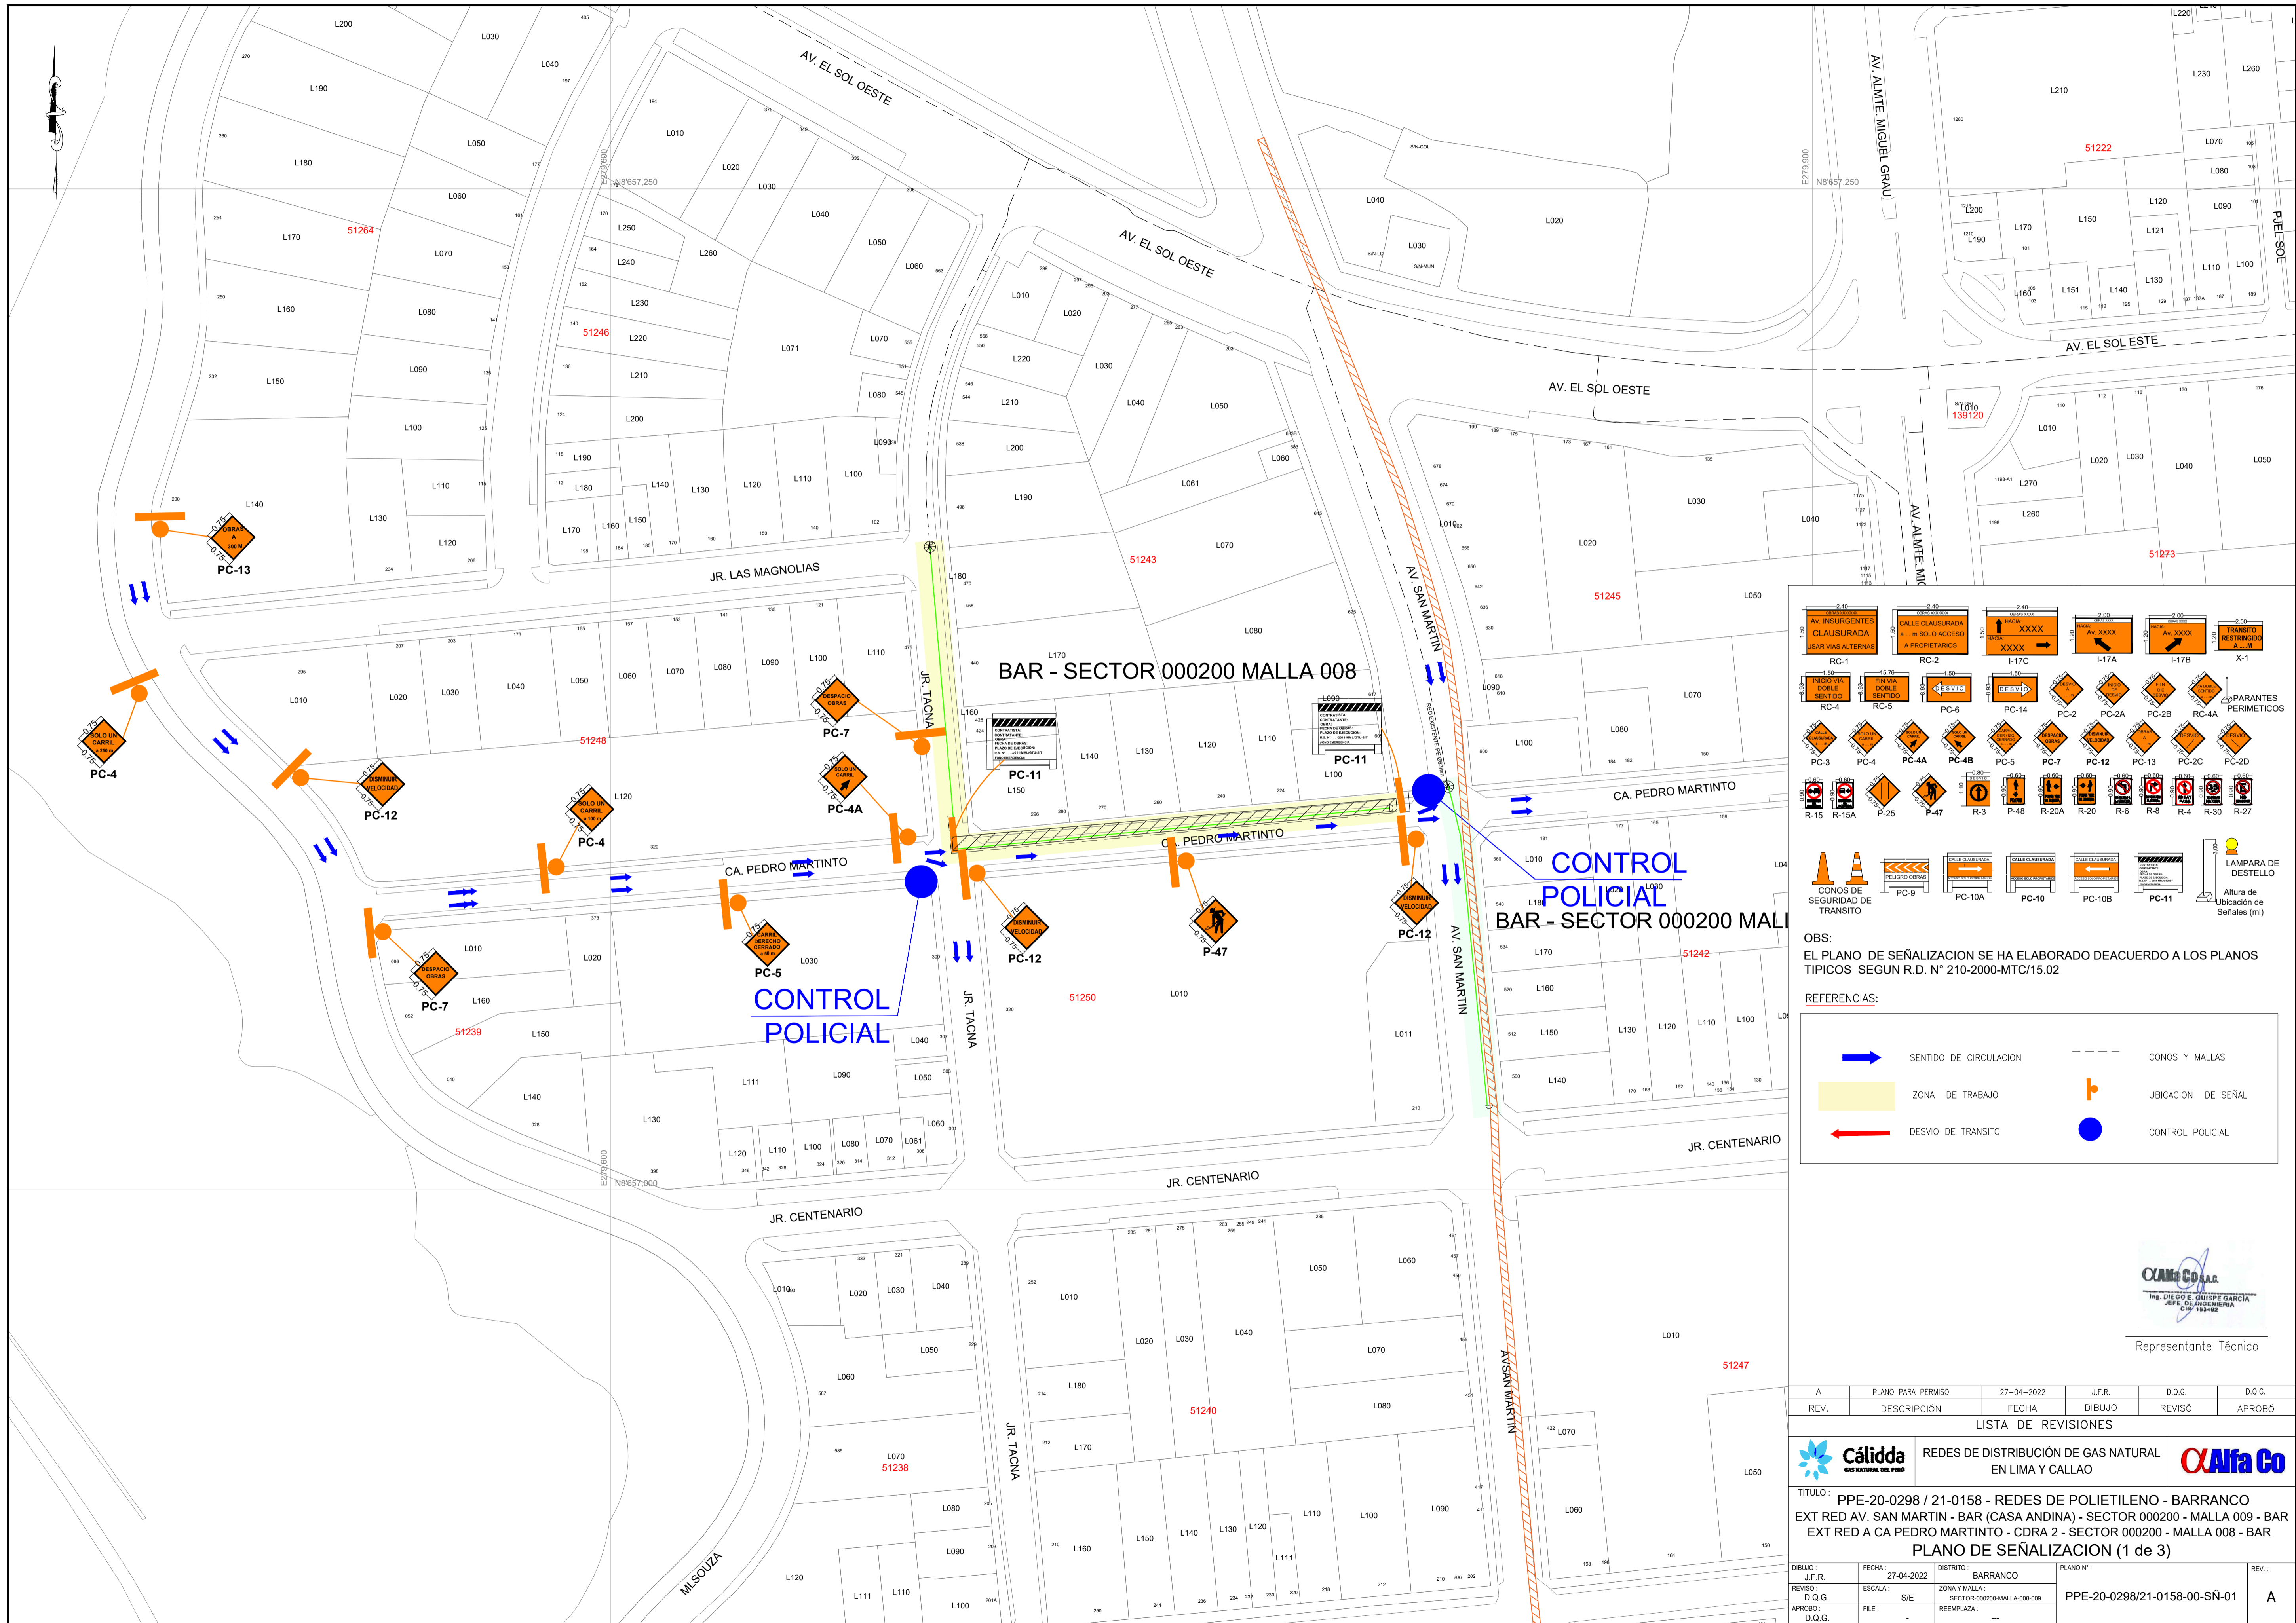

LEGENDA DE SEÑALES

RC-1	RC-2	I-17C	I-17A	I-17B	X-1
RC-4	RC-5	PC-6	PC-14	PC-2	PC-2A
PC-3	PC-4	PC-4A	PC-4B	PC-5	PC-7
PC-12	PC-13	PC-2C	PC-2D	R-15	R-15A
P-25	P-47	R-3	P-48	R-20A	R-20
R-8	R-4	R-30	R-27	LAMPARA DE DESTELLO	Altura de Ubicación de Señales (m)

OBS:
 EL PLANO DE SEÑALIZACION SE HA ELABORADO DEACUERDO A LOS PLANOS TIPICOS SEGUN R.D. N° 210-2000-MTC/15.02


REFERENCIAS:

	SENTIDO DE CIRCULACION		CONOS Y MALLAS
	ZONA DE TRABAJO		UBICACION DE SEÑAL
	DESVIO DE TRANSITO		CONTROL POLICIAL

OXARCO S.A.
 MSc. DIEGO E. GUISPE GARCIA
 JEFE DE ARGUMENTARIA
 CIP 18342

Representante Técnico

A	PLANO PARA PERMISO	27-04-2022	J.F.R.	D.Q.G.	D.Q.G.
REV.	DESCRIPCION	FECHA	DIBUJO	REVISO	APROBO
LISTA DE REVISIONES					
	REDES DE DISTRIBUCION DE GAS NATURAL EN LIMA Y CALLAO				
TITULO: PPE-20-0298 / 21-0158 - REDES DE POLIETILENO - BARRANCO					
EXT RED AV. SAN MARTIN - BAR (CASA ANDINA) - SECTOR 000200 - MALLA 009 - BAR					
EXT RED A CA PEDRO MARTINTO - CDRA 2 - SECTOR 000200 - MALLA 008 - BAR					
PLANO DE SEÑALIZACION (1 de 3)					
DIBUJO:	J.F.R.	FECHA:	27-04-2022	DISTRITO:	BARRANCO
REVISO:	D.Q.G.	ESCALA:	S/E	ZONA Y MALLA:	SECTOR:000200-MALLA-008-009
APROBO:	D.Q.G.	FILE:	-	REEMPLAZA:	-
				PLANO N°:	PPE-20-0298/21-0158-00-SN-01
				REV.:	A

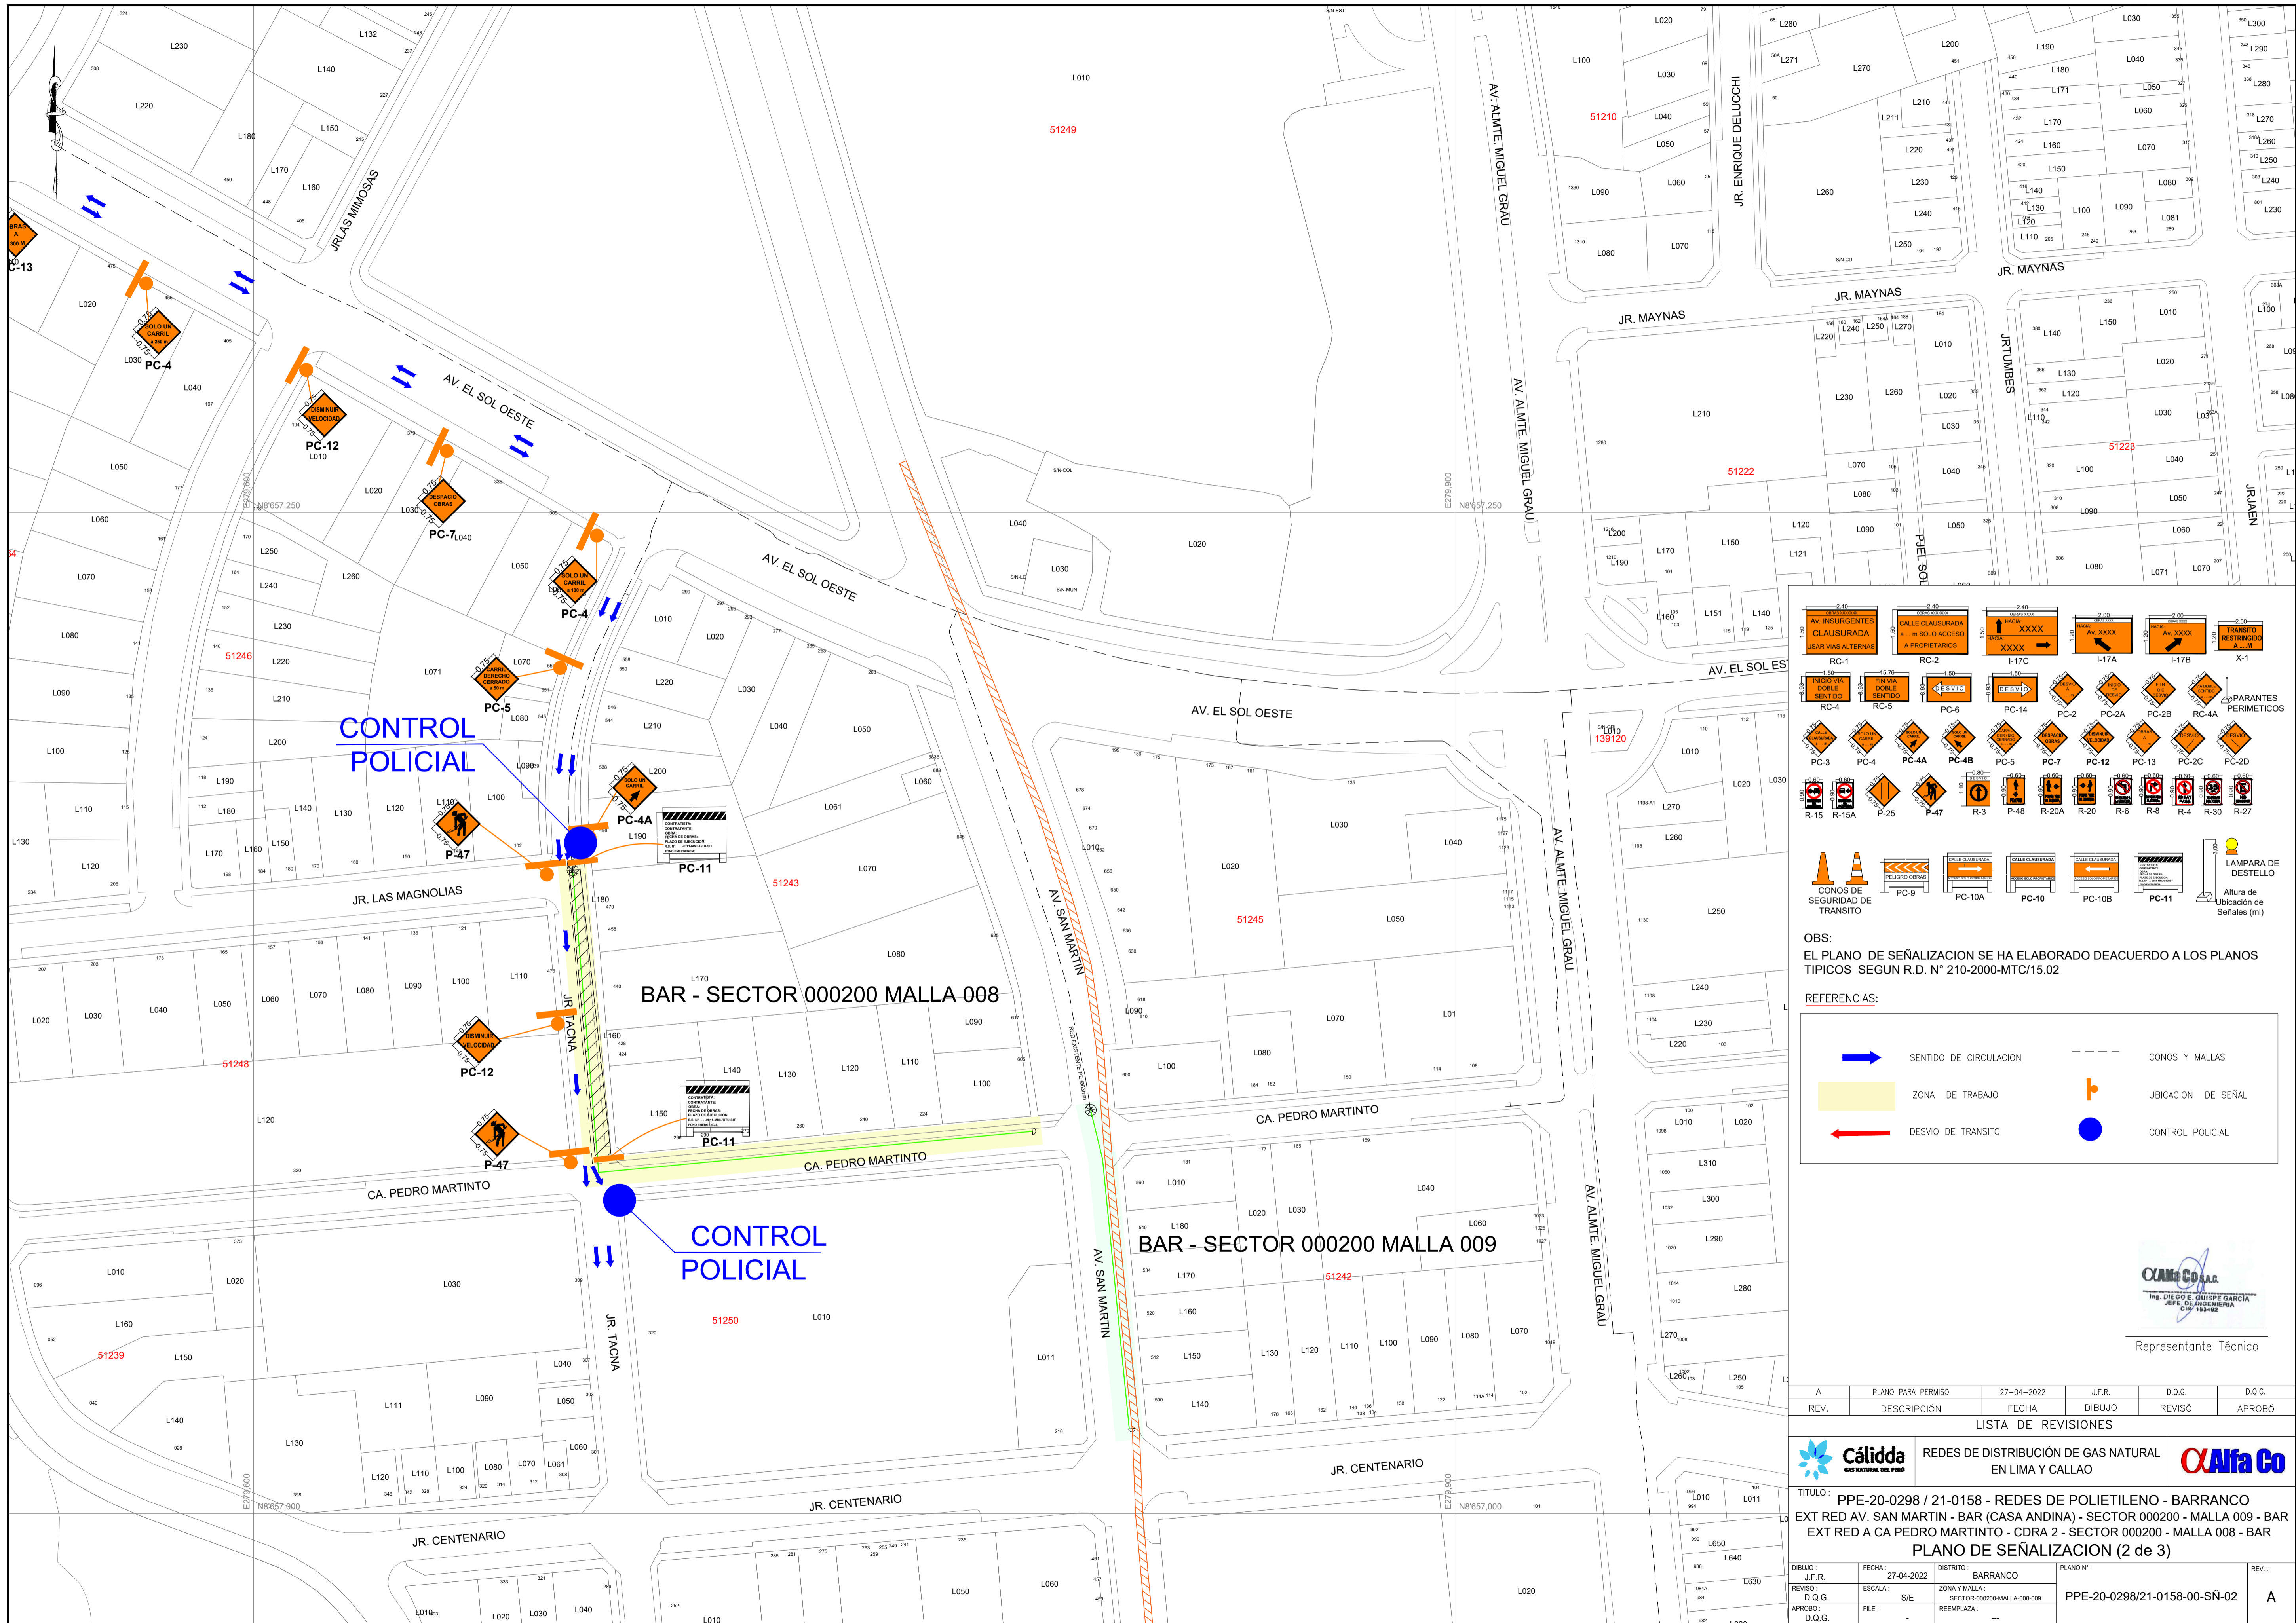

LEGENDA DE SEÑALES:

RC-1	RC-2	I-17C	I-17A	I-17B	X-1
RC-4	RC-5	PC-6	PC-14	PC-2	PC-2A
PC-3	PC-4	PC-4A	PC-4B	PC-5	PC-7
PC-13	PC-2C	PC-2D	R-15	R-15A	P-25
P-47	R-3	P-48	R-20A	R-20	R-6
R-8	R-4	R-30	R-27		

CONOS DE SEGURIDAD DE TRANSITO
 PELIGRO OBRAS
 CALLE CLAUSTRADA
 CALLE CLAUSTRADA A PROPIETARIOS
 LAMPARA DE DESTELLO
 Altura de Ubicación de Señales (m)

OBS:
 EL PLANO DE SEÑALIZACION SE HA ELABORADO DEACUERDO A LOS PLANOS TIPICOS SEGUN R.D. N° 210-2000-MTC/15.02

REFERENCIAS:


	SENTIDO DE CIRCULACION		CONOS Y MALLAS
	ZONA DE TRABAJO		UBICACION DE SEÑAL
	DESVIO DE TRANSITO		CONTROL POLICIAL

OXANA COLLA
 ING. DIEGO E. GUISPE GARCIA
 JEFE DE ARGUMENTARIA
 CIP 18322
 Representante Técnico

A	PLANO PARA PERMISO	27-04-2022	J.F.R.	D.Q.G.	D.Q.G.
REV.	DESCRIPCION	FECHA	DIBUJO	REVISO	APROBO

LISTA DE REVISIONES

	REDES DE DISTRIBUCION DE GAS NATURAL EN LIMA Y CALLAO		
TITULO: PPE-20-0298 / 21-0158 - REDES DE POLIETILENO - BARRANCO EXT RED AV. SAN MARTIN - BAR (CASA ANDINA) - SECTOR 000200 - MALLA 009 - BAR EXT RED A CA PEDRO MARTINTO - CDRA 2 - SECTOR 000200 - MALLA 008 - BAR PLANO DE SEÑALIZACION (2 de 3)			
DIBUJO: J.F.R.	FECHA: 27-04-2022	DISTRITO: BARRANCO	PLANO N°:
REVISO: D.Q.G.	ESCALA: S/E	ZONA Y MALLA: SECTOR:000200-MALLA-008-009	PPE-20-0298/21-0158-00-SN-02
APROBO: D.Q.G.	FILE: -	REEMPLAZA: -	REV.: A

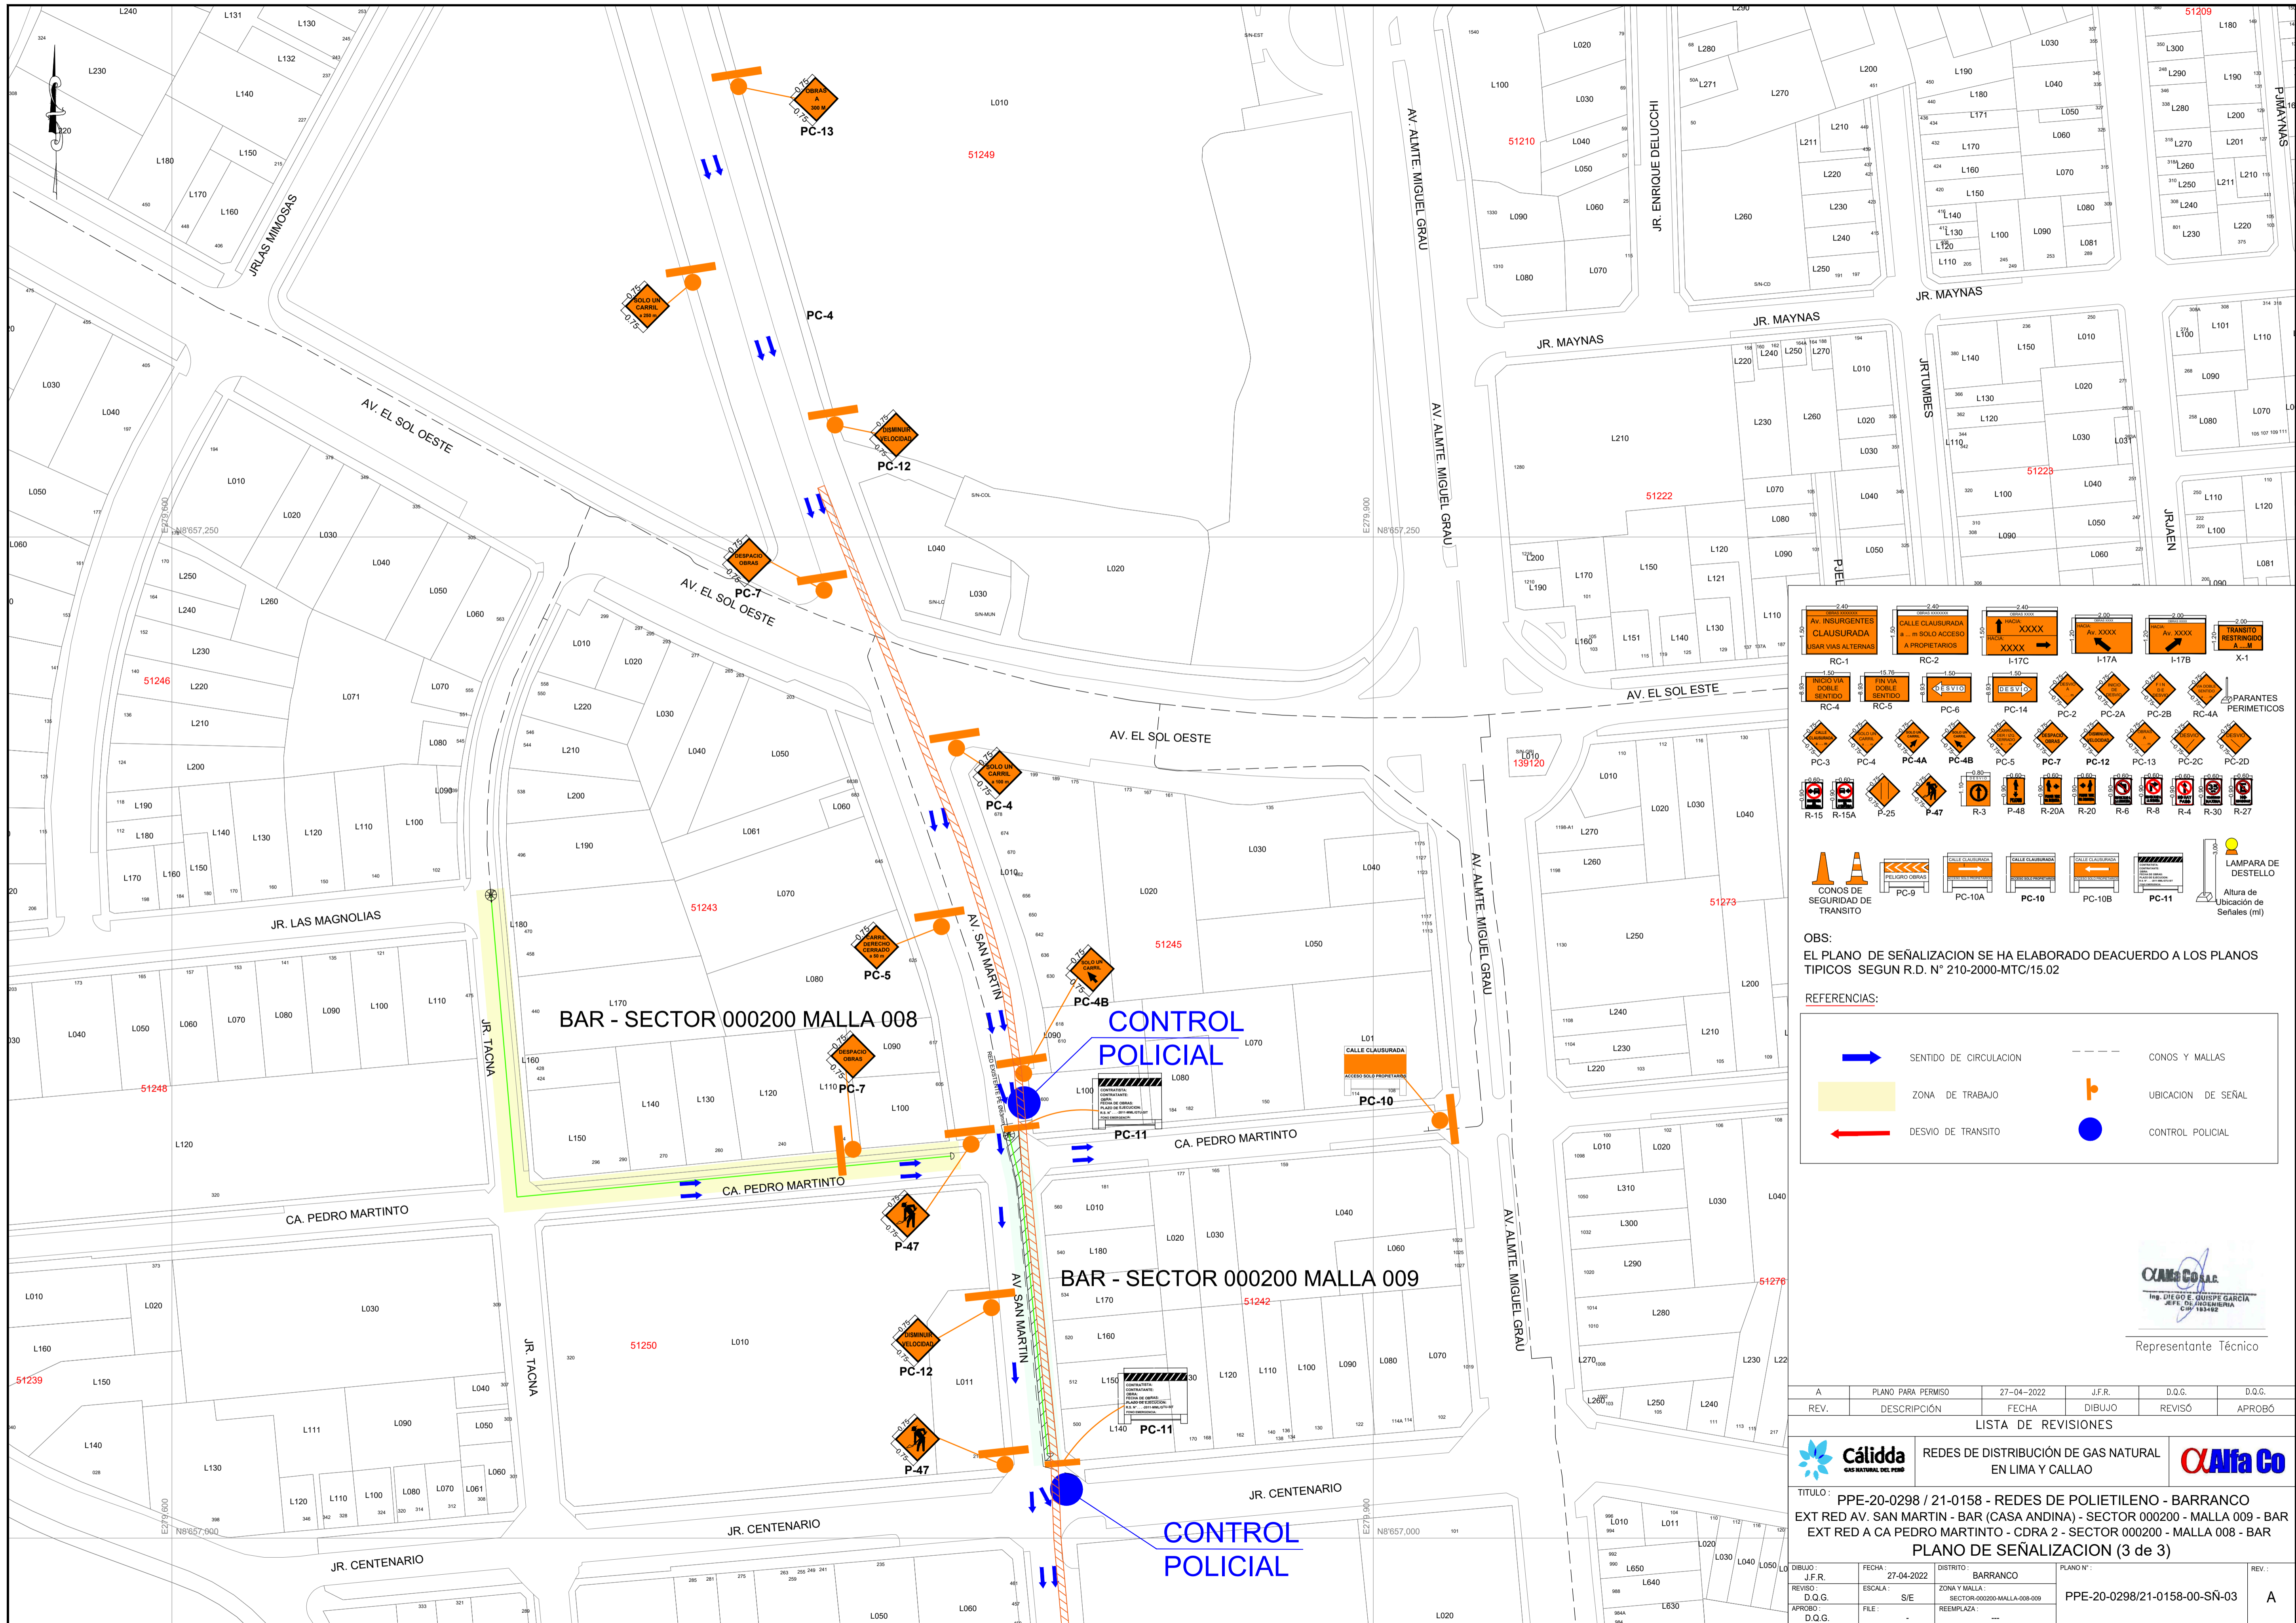

LEGENDA DE SEÑALES Y ELEMENTOS:

- RC-1: AV. INSURGENTES CLAUSURADA
- RC-2: CALLE CLAUSURADA
- I-17C, I-17A, I-17B: XXXXX
- X-1: TRANSITO RESTRINGIDO
- RC-4, RC-5: INDEFINIDA
- PC-6, PC-14, PC-2, PC-2A, PC-2B, RC-4A: PARANTES PERIMETRICOS
- PC-3, PC-4, PC-4A, PC-4B, PC-5, PC-7, PC-12, PC-13, PC-2C, PC-2D: Señales de tráfico
- R-15, R-15A, P-25, P-47, R-3, P-48, R-20A, R-20, R-6, R-8, R-4, R-30, R-27: Señales de tránsito
- CONOS DE SEGURIDAD DE TRANSITO
- PC-9: PELIGRO OBRAS
- PC-10A, PC-10, PC-10B, PC-11: Señales de obra
- LAMPARA DE DESTELLO



OBS:
EL PLANO DE SEÑALIZACION SE HA ELABORADO DEACUERDO A LOS PLANOS TIPICOS SEGUN R.D. N° 210-2000-MTC/15.02

REFERENCIAS:

- Blue arrow: SENTIDO DE CIRCULACION
- Yellow box: ZONA DE TRABAJO
- Red arrow: DESVIO DE TRANSITO
- Dashed line: CONOS Y MALLAS
- Orange sign: UBICACION DE SEÑAL
- Blue circle: CONTROL POLICIAL

OXAMER S.A.S.
ING. DIEGO E. GUISPARGARCIA
JEFE DE INGENIERIA CIVIL
Representante Técnico

A	PLANO PARA PERMISO	27-04-2022	J.F.R.	D.Q.G.	D.Q.G.
REV.	DESCRIPCION	FECHA	DIBUJO	REVISO	APROBO
LISTA DE REVISIONES					
Cáldida GAS NATURAL DEL PERU		REDES DE DISTRIBUCION DE GAS NATURAL EN LIMA Y CALLAO		Alfa Co	
TITULO: PPE-20-0298 / 21-0158 - REDES DE POLIETILENO - BARRANCO EXT RED AV. SAN MARTIN - BAR (CASA ANDINA) - SECTOR 000200 - MALLA 009 - BAR EXT RED A CA PEDRO MARTINTO - CDRA 2 - SECTOR 000200 - MALLA 008 - BAR PLANO DE SEÑALIZACION (3 de 3)					
DIBUJO:	J.F.R.	FECHA:	27-04-2022	DISTRITO:	BARRANCO
REVISO:	D.Q.G.	ESCALA:	S/E	ZONA Y MALLA:	SECTOR 000200-MALLA 008-009
APROBO:	D.Q.G.	FILE:	-	REEMPLAZA:	-
PLANO N°:				PPE-20-0298/21-0158-00-SN-03	
REV.:					A

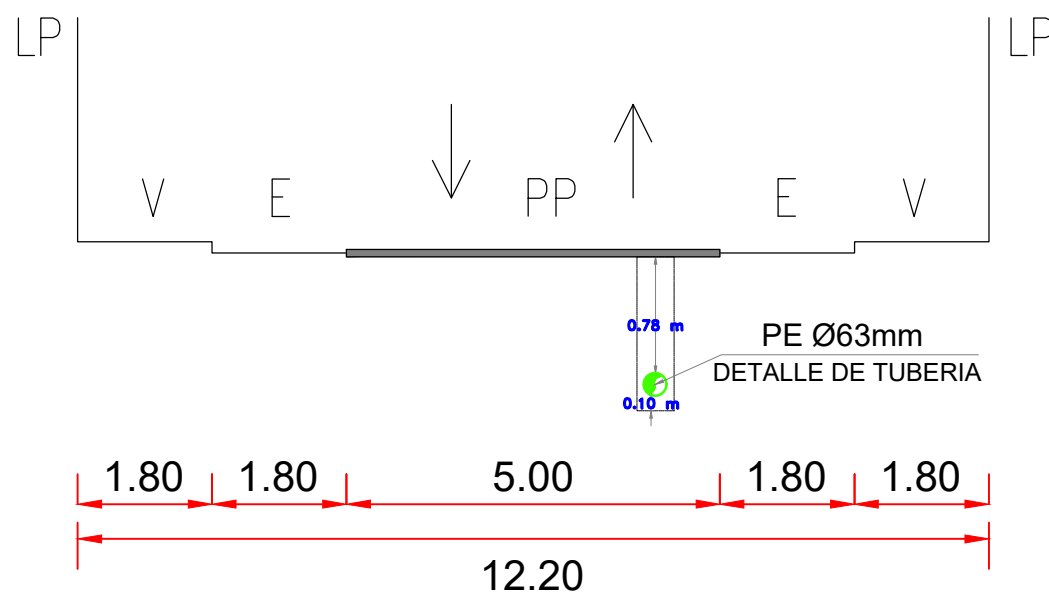
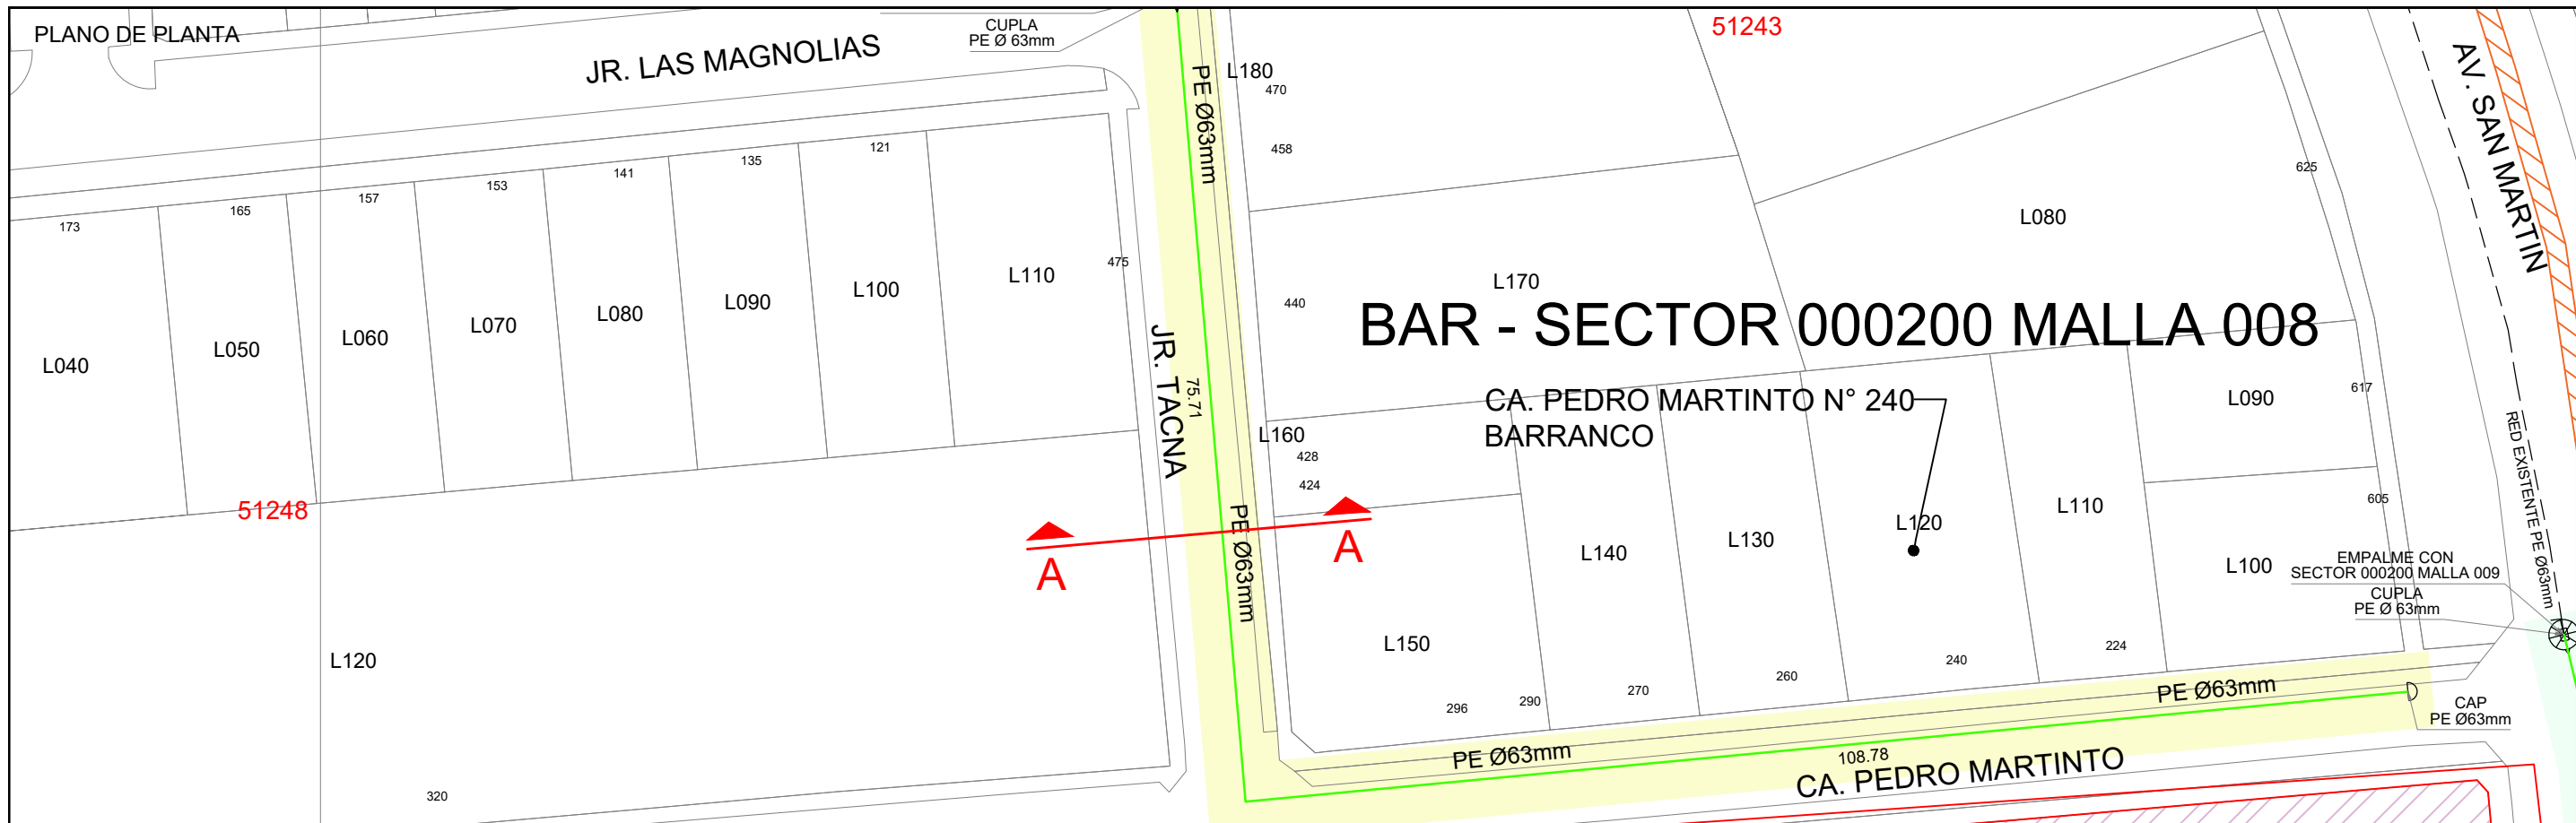


ALFA CO S.A.C.
 Ing. DIEGO E. QUISPE GARCÍA
 JEFE DE INGENIERIA
 CIP: 183492
 Representante Técnico

LEYENDA	
B = BERMA	R = RAMPA
CV = CICLOVIA	SC = SEPARADOR CENTRAL
E = ESTACIONAMIENTO	SL = SEPARADOR LATERAL
J = JARDIN	T = TALUD
LP = LIMITE DE PROPIEDAD	TP = PISTA EXCLUSIVA DE TRANSPORTE PUBLICO
PP = PISTA PRINCIPAL	V = VEREDA
PS = PISTA SECUNDARIA	VAR = VARIABLE

CLASIFICACION : LOCAL
NOMBRE : JR. TACNA
DISTRITO(S) : BARRANCO

	REDES DE DISTRIBUCIÓN DE GAS NATURAL EN LIMA Y CALLAO			
TITULO : PPE-21-0158 - REDES DE POLIETILENO - BARRANCO EXT RED A CA PEDRO MARTINTO - CDRA 2 SECTOR 000200 - MALLA 008 - BAR CORTE A-A				
DIBUJO : J.F.R.	FECHA : 17/03/2022	DISTRITO : BARRANCO	PLANO Nº :	REV. :
REVISO : D.Q.G.	ESCALA : S/E	ZONA Y MALLA : SECTOR-000200-MALLA-008	PPE-21-0158-00-XS-01	A
APROBO : D.Q.G.	FILE :	REEMPLAZA :		

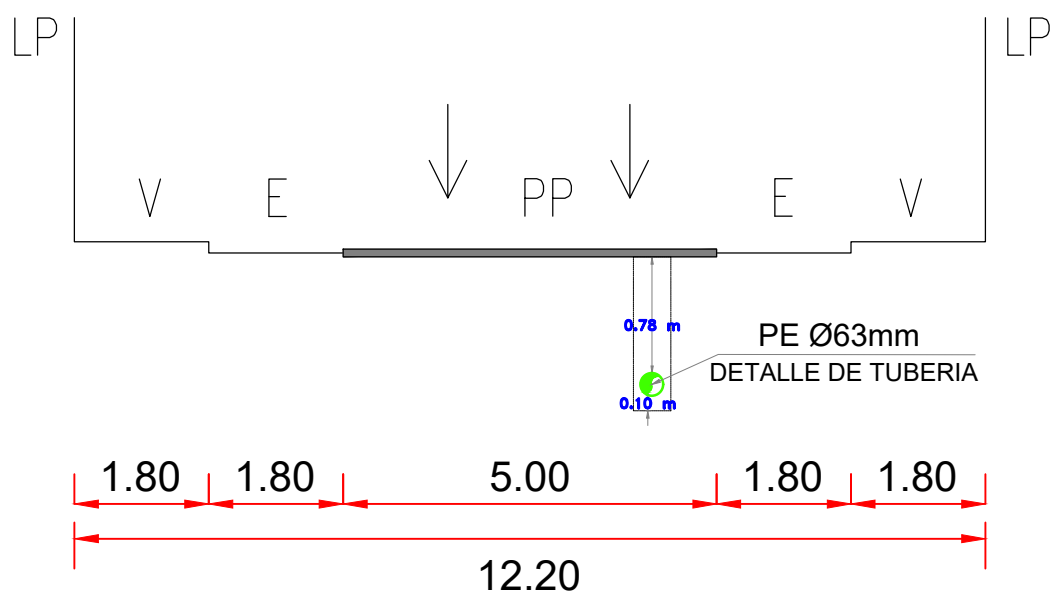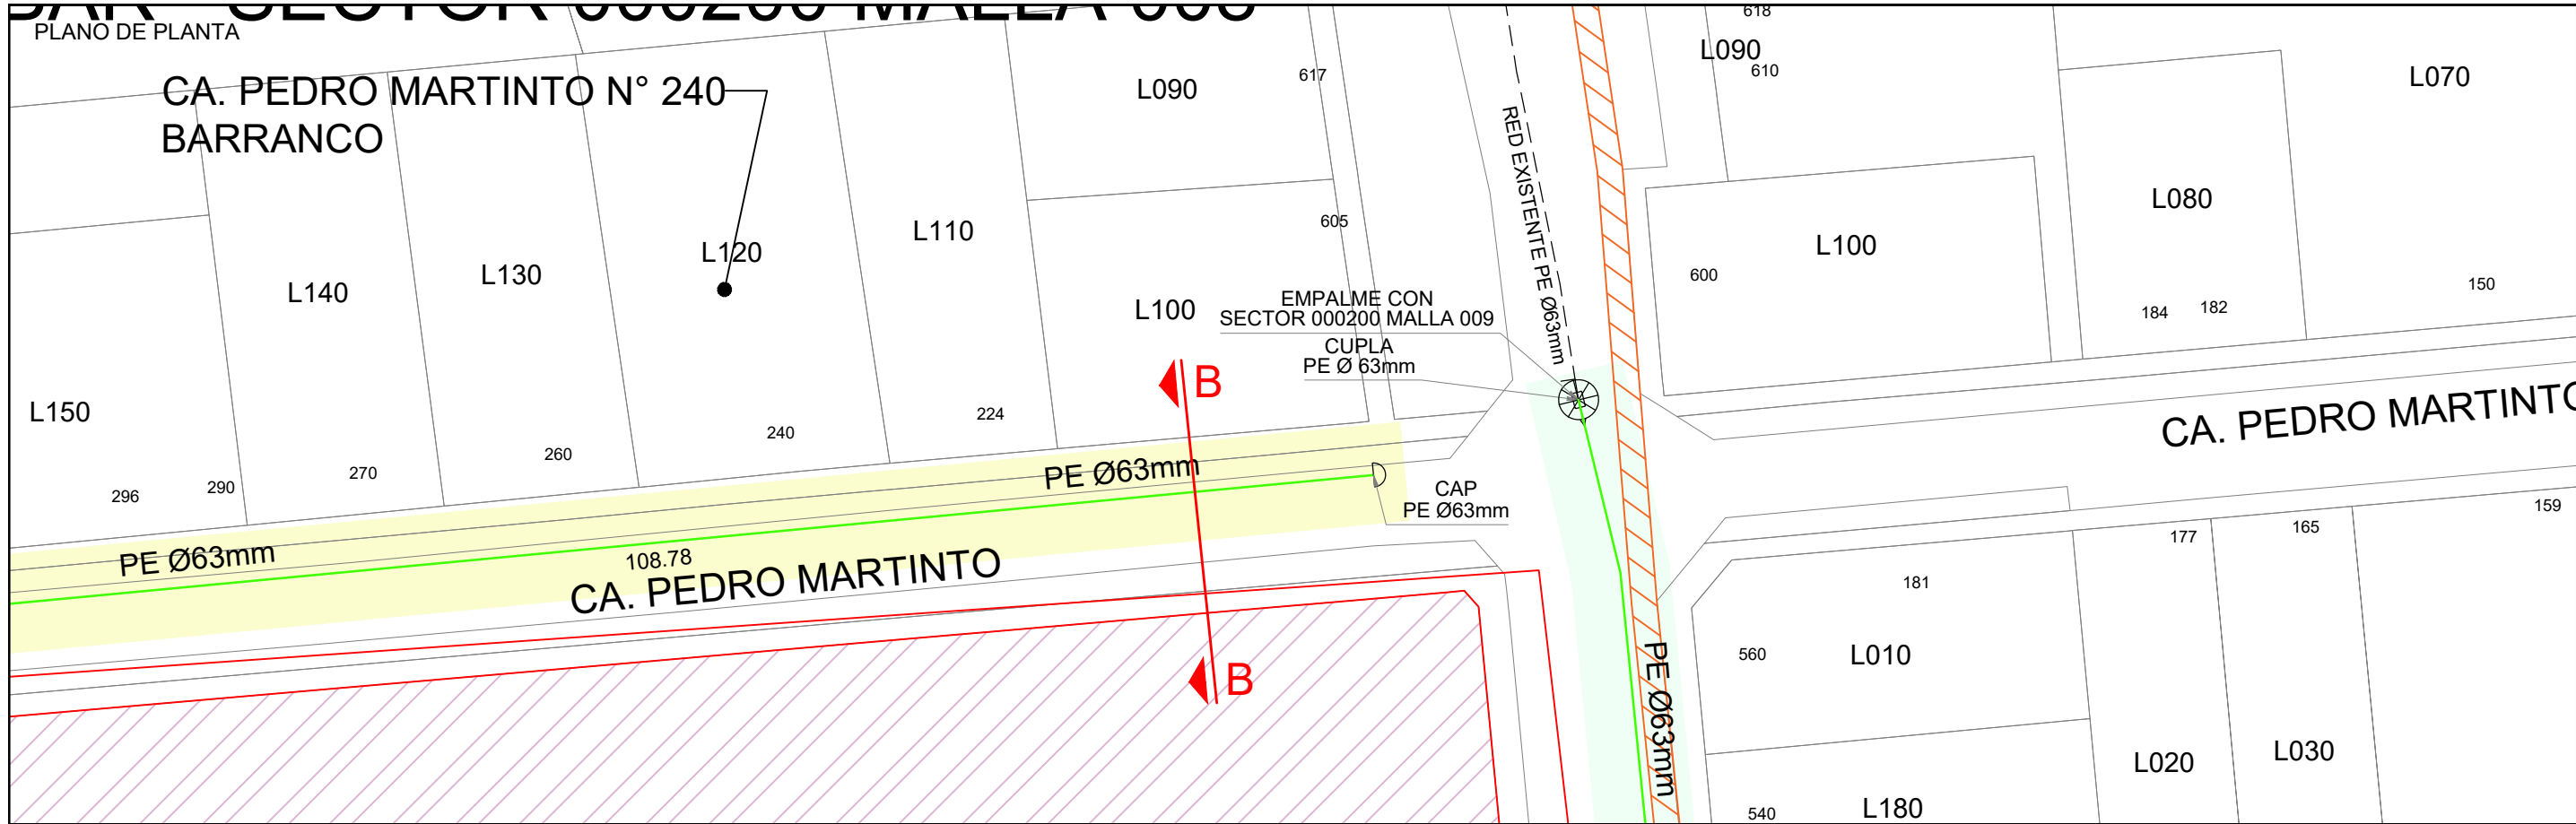



ALFA Co S.A.C.
 Ing. DIEGO E. QUISPE GARCÍA
 JEFE DE INGENIERIA
 CIP 183492

Representante Técnico

LEYENDA	
B = BERMA	R = RAMPA
CV = CICLOVIA	SC = SEPARADOR CENTRAL
E = ESTACIONAMIENTO	SL = SEPARADOR LATERAL
J = JARDIN	T = TALUD
LP = LIMITE DE PROPIEDAD	TP = PISTA EXCLUSIVA DE TRANSPORTE PUBLICO
PP = PISTA PRINCIPAL	V = VEREDA
PS = PISTA SECUNDARIA	VAR = VARIABLE

CLASIFICACION :	LOCAL
NOMBRE :	CA. PEDRO MARTINTO
DISTRITO(S) :	BARRANCO

	REDES DE DISTRIBUCIÓN DE GAS NATURAL EN LIMA Y CALLAO			
TITULO : PPE-21-0158 - REDES DE POLIETILENO - BARRANCO EXT RED A CA PEDRO MARTINTO - CDRA 2 SECTOR 000200 - MALLA 008 - BAR CORTE B-B				
DIBUJO : J.F.R.	FECHA : 17/03/2022	DISTRITO : BARRANCO	PLANO Nº :	REV. :
REVISO : D.Q.G.	ESCALA : S/E	ZONA Y MALLA : SECTOR-000200-MALLA-008	PPE-21-0158-00-XS-02	A
APROBO : D.Q.G.	FILE :	REEMPLAZA :		

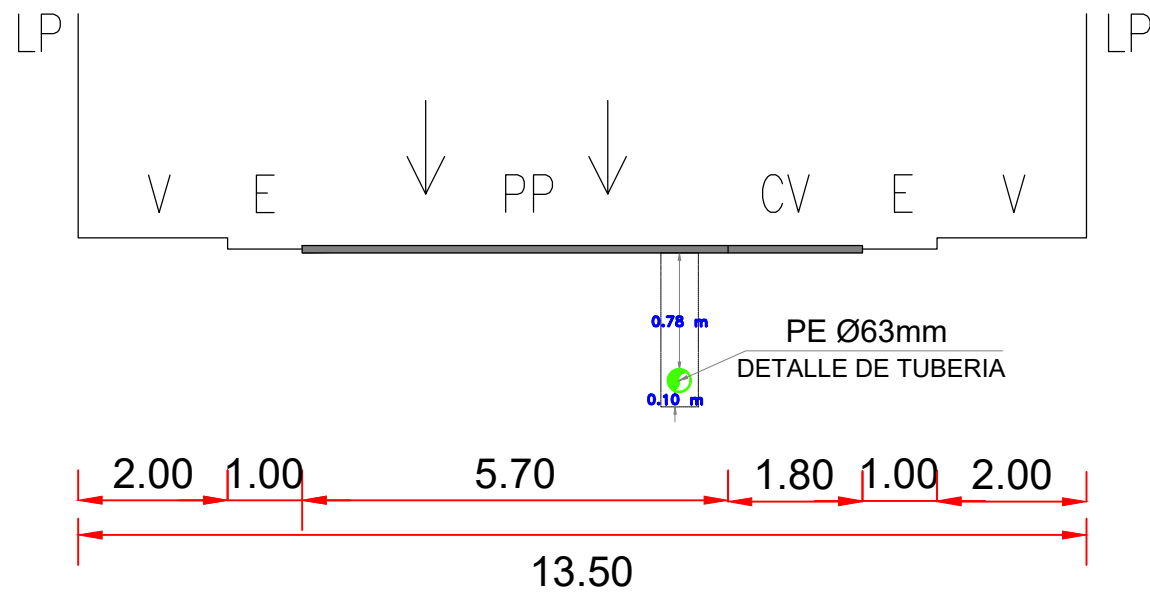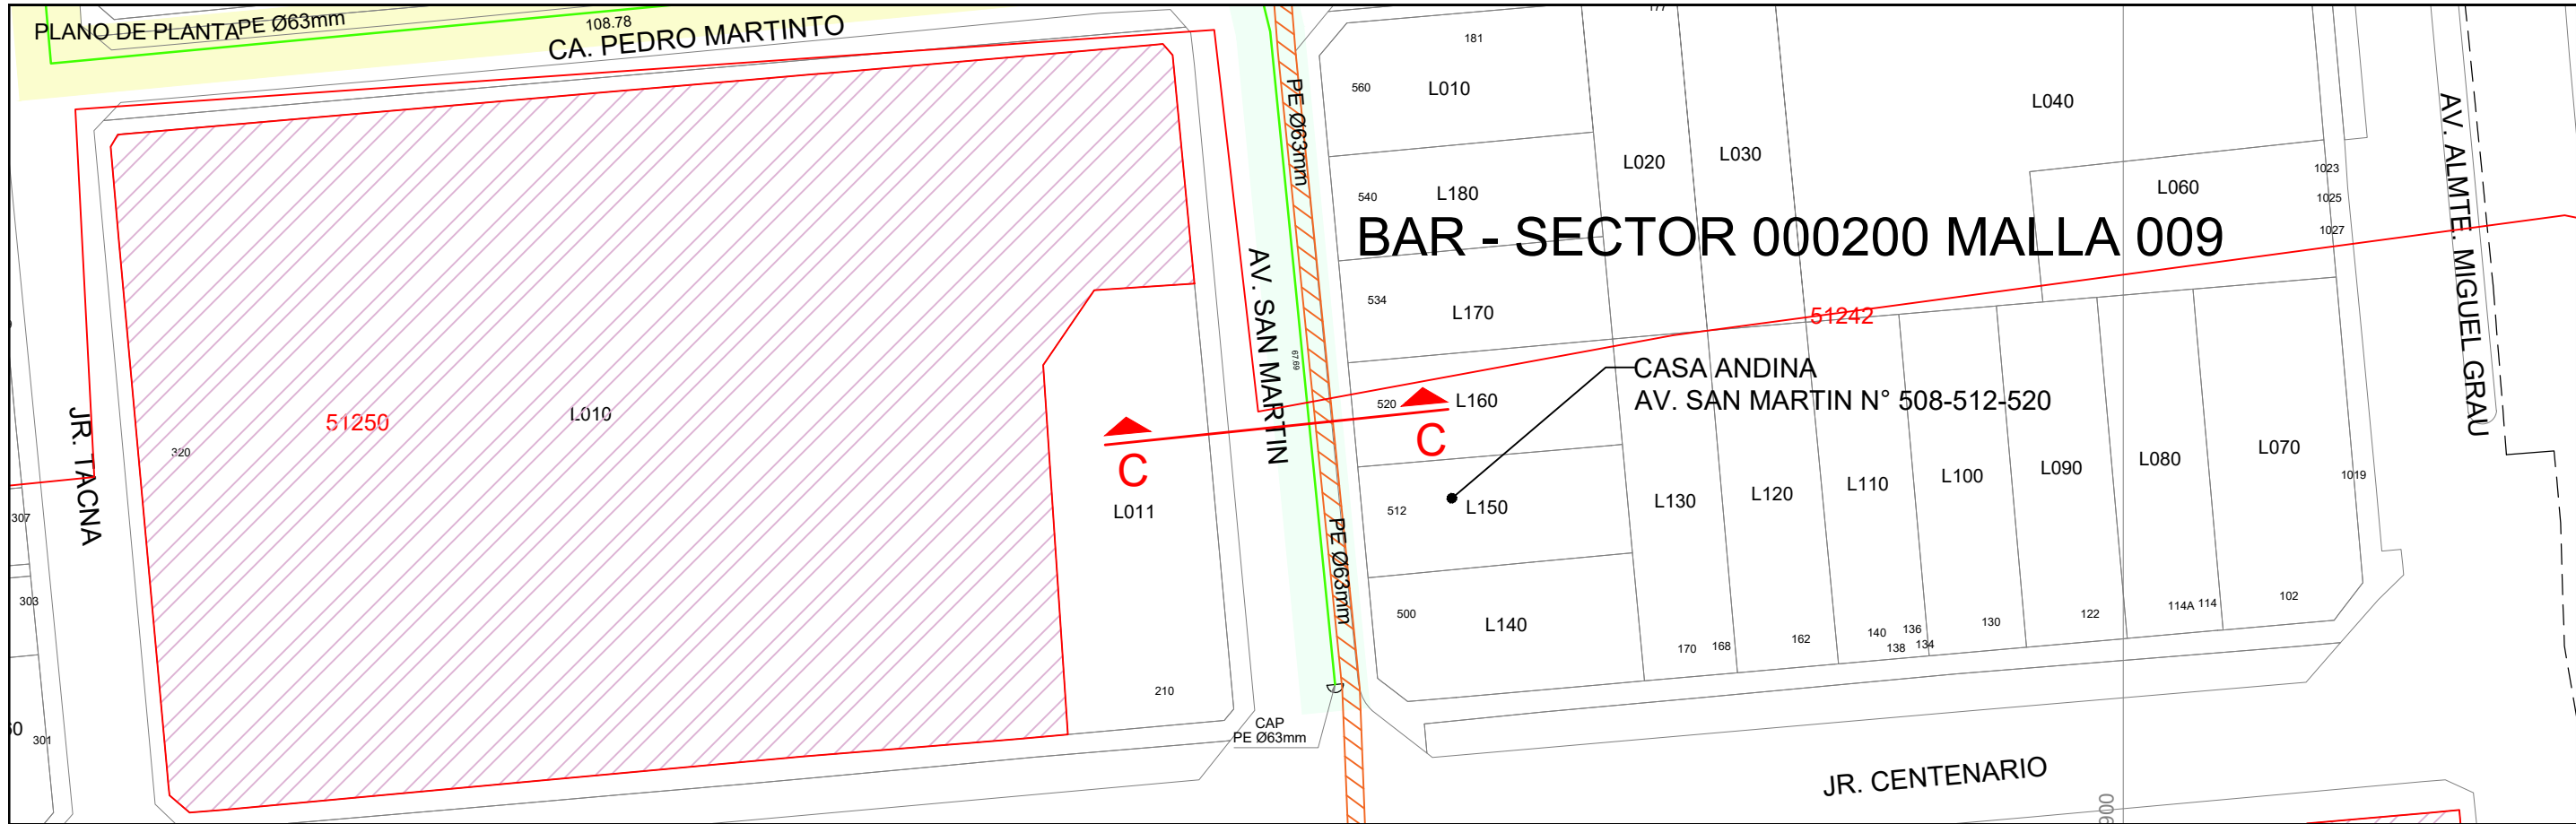

ALFA Co S.A.C.
 Ing. DIEGO E. QUISPE GARCÍA
 JEFE DE INGENIERIA
 CIP: 183492

Representante Técnico

LEYENDA	
B = BERMA	R = RAMPA
CV = CICLOVIA	SC = SEPARADOR CENTRAL
E = ESTACIONAMIENTO	SL = SEPARADOR LATERAL
J = JARDIN	T = TALUD
LP = LIMITE DE PROPIEDAD	TP = PISTA EXCLUSIVA DE TRANSPORTE PUBLICO
PP = PISTA PRINCIPAL	V = VEREDA
PS = PISTA SECUNDARIA	VAR = VARIABLE

CLASIFICACION : LOCAL
 NOMBRE : AV. SAN MARTIN
 DISTRITO(S) : BARRANCO

	REDES DE DISTRIBUCIÓN DE GAS NATURAL EN LIMA Y CALLAO		
TITULO : PPE-20-0298 - REDES DE POLIETILENO - BARRANCO EXT RED AV. SAN MARTIN - BAR (CASA ANDINA) SECTOR 000200 - MALLA 009 - BAR CORTE C-C			
DIBUJO : J.F.R.	FECHA : 17/03/2022	DISTRITO : BARRANCO	PLANO N° :
REVISO : D.Q.G.	ESCALA : S/E	ZONA Y MALLA : SECTOR-000200-MALLA-009	PPE-20-0298-00-XS-03
APROBO : D.Q.G.	FILE :	REEMPLAZA :	REV. : A

