



N°: 2022-0018835

CÓDIGO DEL PRO

Remitente: GAS NATURAL DE LIMA Y CALLAO S.A. -
RUC: 20503758114
Recibido: 07/02/2022 - 10:33
N° de Folios: 38
Registrado: ASCUE CÁCERES

Consultas: www.munlima.gob.pe
Teléfonos: (51) 1 - 632 - 1300

Nota: La recepción NO da conformidad al contenido.

Lima, 1 de febrero de 2022

Señores

**MUNICIPALIDAD METROPOLITANA DE LIMA
GERENCIA DE DESARROLLO URBANO**

Presente. -

Asunto: Solicita autorización para la ejecución de obras del proyecto "CHO - SECTOR - 000100 - MALLA - 000-001"

Radicado: R2022-002801

De nuestra consideración:

Gas Natural de Lima y Callao S.A. - Cálida, identificada con RUC N° 20503758114, debidamente representada por su apoderado el Señor Roberto Franco Gianoli Hanke, Identificado con DNI N° 10609610, con poderes inscritos en la partida electrónica N° 11352499 del Registro de Personas Jurídicas de la Oficina Registral de Lima, ante usted respetuosamente, nos presentamos y decimos:

Que, en el marco del proyecto de masificación del servicio público de gas natural promovido por el Gobierno Central (Proyecto Camisea), venimos a solicitar autorización para la ejecución de obras del proyecto denominado "**CHO - SECTOR - 000100 - MALLA - 000-001**", ubicado en el distrito de Chorrillos, tal como se señala en los planos de ubicación y la memoria descriptiva que se adjuntan, las cuales se ejecutarán en las siguientes direcciones:

Av. Escuela Militar, Desde Alt.L012, Hasta Cruce Con Av. Alejandro Iglesias.

Conforme a lo señalado en el Art. 81 de Decreto Supremo N° 042-99-EM (Reglamento de Distribución de Gas Natural por Red de Ductos), el concesionario de distribución podrá abrir los pavimentos, calzadas y aceras de las vías públicas que se encuentren dentro del área de concesión, previa notificación a la Municipalidad respectiva, quedando obligado a efectuar la reparación que sea menester dentro del plazo otorgado por dicha Municipalidad.

El estudio de Impacto Ambiental del mencionado proyecto ha sido aprobado mediante R.D N°0116-2004-MEM/AAM de fecha 13 de agosto del 2004, expedida por la Dirección General de Asuntos Ambientales del Ministerio de Energía y Minas.

En virtud de lo antes expuesto, y de conformidad con lo establecido en el Texto Único de Procedimientos Administrativos de la Municipalidad, adjuntamos la siguiente documentación:

1. Plano de Ubicación
2. Planos de planta y perfil
3. Memoria Descriptiva y Especificaciones Técnicas
4. Cronograma de Obra

CÁLIDA
MUNICIPALIDAD METROPOLITANA DE LIMA
GERENCIA DE DESARROLLO URBANO
TEL: 011-632-1300
WWW.MUNLIMA.GOB.PE





Por su parte, informamos la contratación de la empresa **CONSTRUEDES SAC** identificada con RUC N° 20518509391 para la elaboración de dichos trabajos contando como responsable por parte de la empresa contratista con el Ingeniero Manuel Hiubert Silva Torres, con registro del Colegio de Ingenieros N° 258522; asimismo, nuestra representada designa como persona responsable al Ingeniero Raúl García, con Registro del Colegio de Ingenieros N° 64179.

De conformidad con lo dispuesto en el artículo 126° del Texto Único Ordenado de la Ley N° 27444- Ley del Procedimiento Administrativo General, otorgamos poder general para efectos de la tramitación ordinaria de éste procedimiento al Señor **EDER MERA LEON** con DNI N° 10214048 Y/O el Sr. **ROBERT VALVERDE ALVARADO** con DNI N° 41195791, a fin que en nombre y representación de nuestra empresa, pueda revisar el expediente, realizar las gestiones necesarias orientadas a la obtención de los permisos y en su oportunidad proceder al recojo de la autorización que corresponda.

Asimismo, señalamos que de acuerdo con el numeral 20.4 del artículo 20° del TUO de la Ley N° 27444, vuestro despacho nos podrá notificar a los siguientes correos electrónicos:

- casilla.electronica@proveedores.calidda.com.pe
- Gestion.Permisos@calidda.com.pe
- emera@meraasesores.com

POR TANTO:

A usted señor Gerente, mucho agradeceremos se sirva disponer lo necesario a efecto se nos proporcione la autorización solicitada, por corresponder a derecho.

Atentamente,

Firmado Digitalmente por:
ROBERTO FRANCO GIANOLI
HANKE
Fecha: 02/02/2022 09:19:14

Roberto Franco Gianoli Hanke
Sub Gerente Legal

CÁLIDDA
C. Morelli 150
C.C. La Rambla, Torre 2,
Teléfono: (51-1) 681-7500
San Borja, Lima, Perú





Cálidda



487-2022 - PDS

CÓDIGO DEL PROYECTO: PPE-20-0261, PPE-20-0263

Lima, 1 de febrero de 2022

Señores
MUNICIPALIDAD DISTRITAL DE CHORRILLOS
GERENCIA DE DESARROLLO URBANO

Presente. -

Asunto: Solicita autorización para la ejecución de obras del proyecto "CHO - SECTOR - 000100 - MALLA - 000-001"

Radicado: R2022-002801

De nuestra consideración:

Gas Natural de Lima y Callao S.A. - Cálidda, identificada con RUC N° 20503758114, debidamente representada por su apoderado el Señor Roberto Franco Gianoli Hanke, Identificado con DNI N° 10609610, ante usted respetuosamente, nos presentamos y decimos:

Que, en el marco del proyecto de masificación del servicio público de gas natural promovido por el Gobierno Central (Proyecto Camisea), venimos a solicitar autorización para la ejecución de obras del proyecto denominado "**CHO - SECTOR - 000100 - MALLA - 000-001**", ubicado en el distrito de **Chorrillos**, tal como se señala en los planos de ubicación y la memoria descriptiva que se adjuntan.

Conforme a lo señalado en el Art. 81 de Decreto Supremo N° 042-99-EM (Reglamento de Distribución de Gas Natural por Red de Ductos), el concesionario de distribución podrá abrir los pavimentos, calzadas y aceras de las vías públicas que se encuentren dentro del área de concesión, previa notificación a la Municipalidad respectiva, quedando obligado a efectuar la reparación que sea menester dentro del plazo otorgado por dicha Municipalidad.

El estudio de Impacto Ambiental del mencionado proyecto ha sido aprobado mediante R.D N°0116-2004-MEM/AAM de fecha 13 de agosto del 2004, expedida por la Dirección General de Asuntos Ambientales del Ministerio de Energía y Minas.

En virtud de lo antes expuesto, y de conformidad con lo establecido en el Texto Único de Procedimientos Administrativos de la Municipalidad, adjuntamos la siguiente documentación:

1. Plano de Ubicación
2. Planos de planta y perfil
3. Memoria Descriptiva y Especificaciones Técnicas
4. Cronograma de Obra

CÁLIDDA
 Calle 1000
 C.O. de Raimundo Torre 2
 Teléfono: 011 4417500
 San Juan, Lima, Perú



Por su parte, informamos la contratación de la empresa **CONSTRUEDES SAC** identificada con RUC N°20518509391 para la elaboración de dichos trabajos contando como responsable por parte de la empresa contratista con el Ingeniero Manuel Hiubert Silva Torres, con registro del Colegio de Ingenieros N°258522; asimismo, nuestra representada designa como persona responsable al Ingeniero Raúl García, con Registro del Colegio de Ingenieros N° 64179.

De conformidad con lo dispuesto en el artículo 126° del Texto Único Ordenado de la Ley N° 27444- Ley del Procedimiento Administrativo General, otorgamos poder general para efectos de la tramitación ordinaria de este procedimiento al Señor EDER MERA LEON con DNI N° 10214048 Y/O el Sr. ROBERT VALVERDE ALVARADO con DNI N° 41195791, a fin de que, en nombre y representación de nuestra empresa, pueda realizar las gestiones correspondientes hasta la finalización del proyecto.

Asimismo, señalamos que de acuerdo con el numeral 20.4 del artículo 20° del TUO de la Ley N° 27444, vuestro despacho nos podrá notificar a los siguientes correos electrónicos:

- casilla.electronica@proveedores.calidda.com.pe
- Gestion.Permisos@calidda.com.pe
- emera@meraasesores.com

POR LO EXPUESTO

Presentamos la presente comunicación para los fines pertinentes y en el marco de la normativa aplicable.


Atentamente,

Firmado Digitalmente por:
**ROBERTO FRANCO GIANOLI
HANKE**
Fecha: 02/02/2022 09:19:18

Roberto Franco Gianoli Hanke
Sub Gerente Legal



CRONOGRAMA DE OBRA DISTRITO DE CHORRILLOS

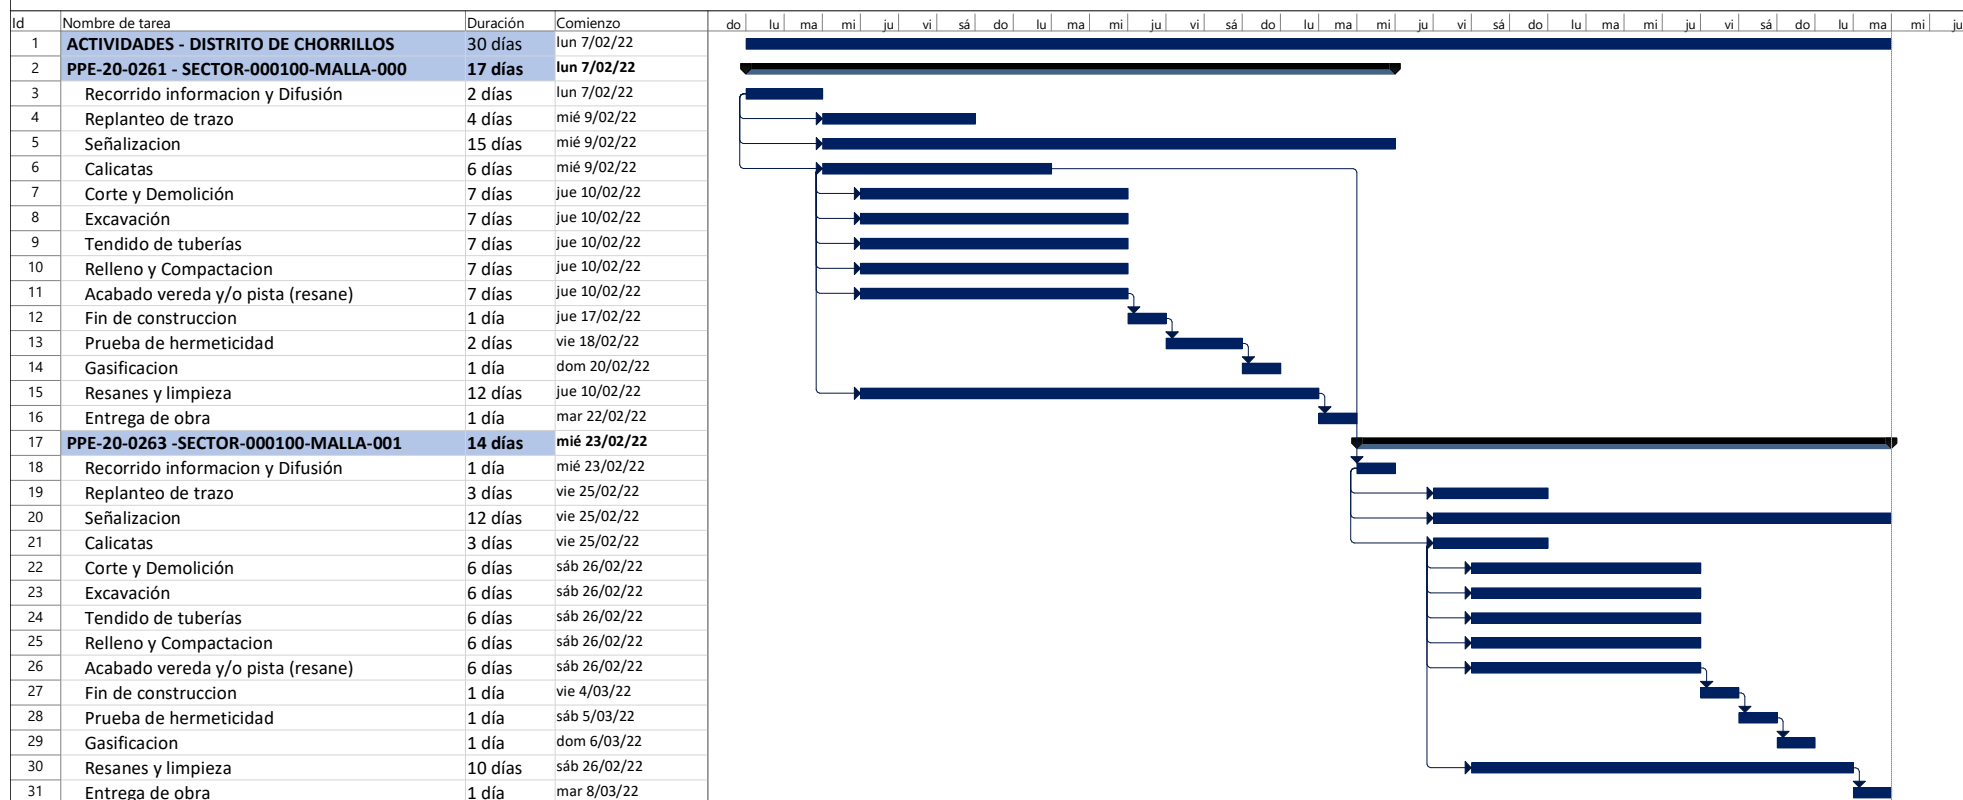

Manuel
MANUEL HUERTAS
SILVA TORRES
Ingeniero Civil
CIP N° 258522

Tarea  Agrupar por síntesis
División  Tarea resumida
Hito  Hito resumido
Resumen  Progreso resumido
Resumen del proyecto  Tareas externas

 Hito externo
 Tarea inactiva
 Hito inactivo
 Resumen inactivo
 Tarea manual


 solo duración
 Informe de resumen manual
 Resumen manual
 solo el comienzo
 solo fin

 Fecha límite
 Progreso







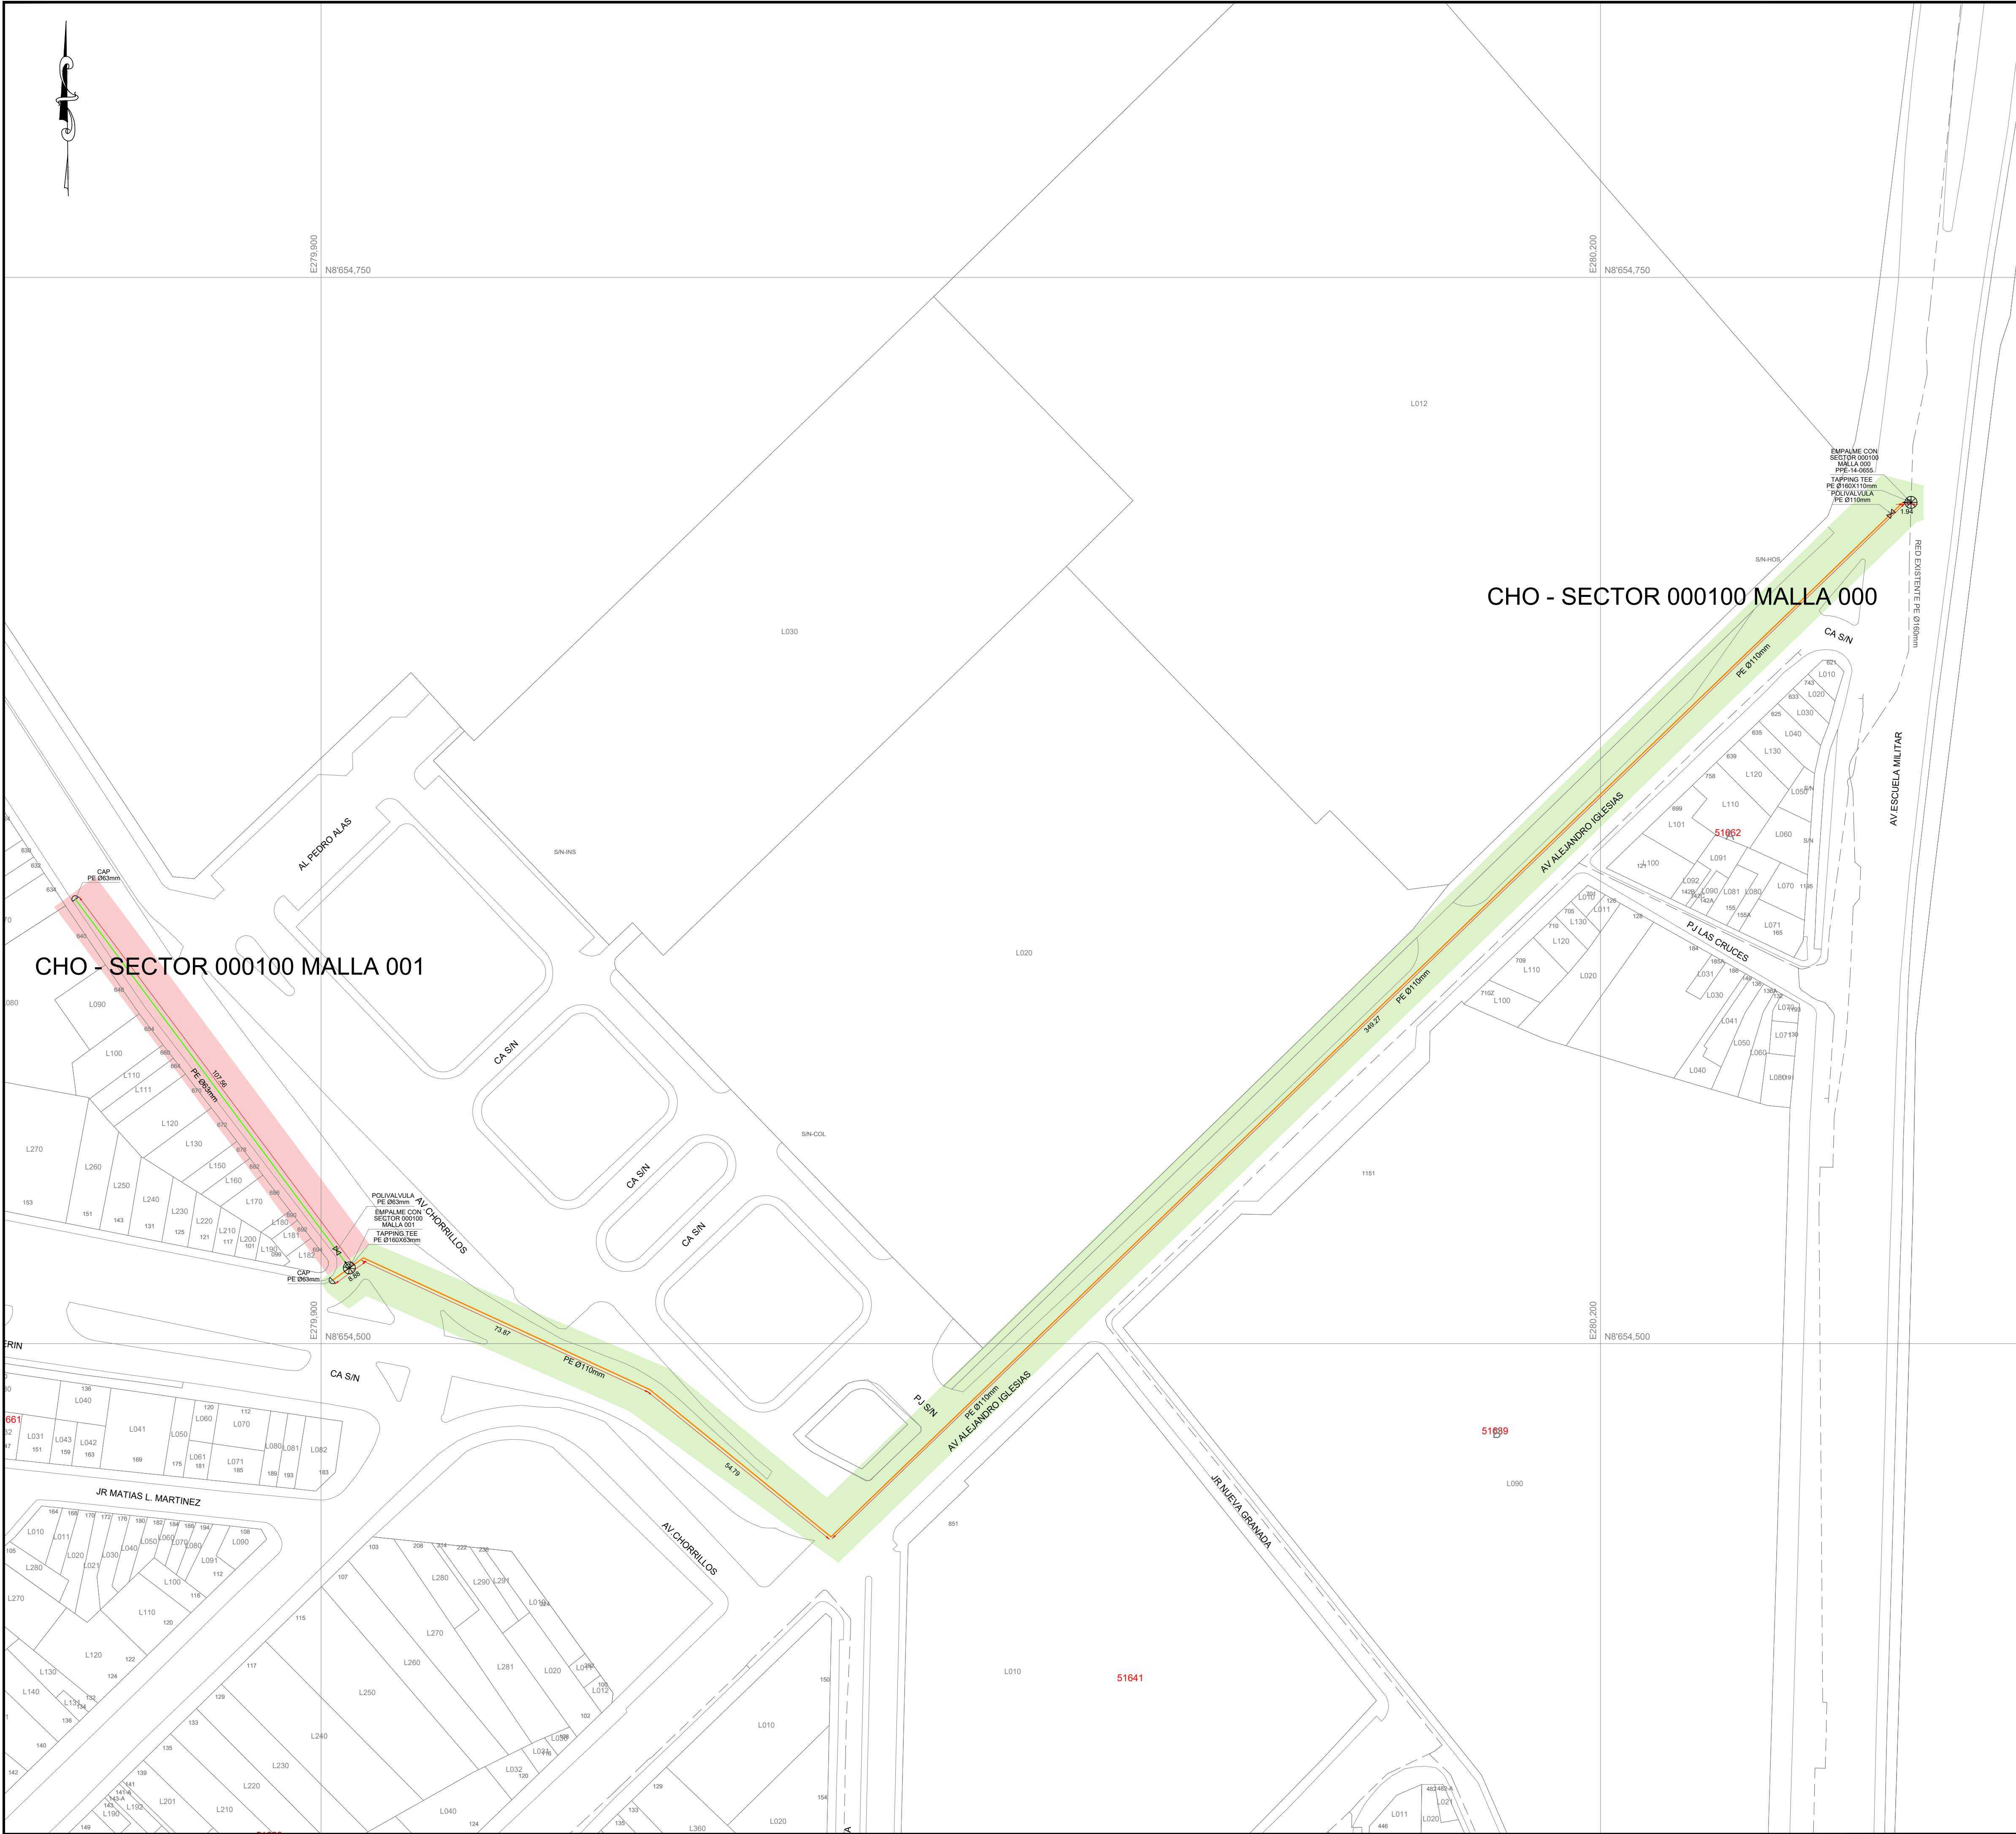

CROQUIS DE UBICACIÓN

CUADRANTE F14

A	B	C	D	E	F	G	H	I	J
1									
2									
3									
4									
5									
6									
7									
8									
9									
10									

0km. 1,800m

Sistema de Coordenadas: UTM-WGS84
Hemisferio Sur - ZONA 18

SIMBOLOGIA

Válvula	⊗	TEE de Todo Diametro	⊕
Tapón	⊙	Conexión con Silleta (TF)	⊗
Reducción	⊙	Conexión con Tapping Tee (EF)	⊗
Transición AC-PE	⊙	Conexión sin válvula de exceso de flujo	⊗
ERP	⊙	Punto de Inicio de Progresiva: 0.00	⊗
Triducto	⊙	Punto Control Topográfico	⊗
Punto de empalme	⊙	Punto de salida de cable de detección en acometida	⊗
Gabinete	⊙	Zona de protección mecánica de la red	⊗
		Tramo con topada diferente a la típica	⊗

TIPO DE LINEA

TUBERÍA PE Ø200mm	PE200
TUBERÍA PE Ø160mm	PE160
TUBERÍA PE Ø110mm	PE110
TUBERÍA PE Ø90mm	PE90
TUBERÍA PE Ø63mm	PE63
TUBERÍA PE Ø32mm	PE32
TUBERÍA PE Ø20mm	PE20
TUBERÍA PE (CON GAS)	PE

Distancia mínima a edificaciones consideradas en el trazado : 1m

METRADOS	
DIAMETRO DE TUBERIA	LONGITUD (m)
PE Ø 32 mm	---
PE Ø 63 mm	107.56
PE Ø 110 mm	488.75
PE Ø 200 mm	---
TOTAL:	596.31

Representante Técnico

Manuel Hubert
SILVA TORRES
Ingeniero Civil
CIP N° 258522



A	PLANO PARA PERMISO	17-01-2022	PCC	MST	MST
REV.	DESCRIPCION	FECHA	ELABORÓ	REVISO	APROBO

LISTA DE REVISIONES

	REDES DE DISTRIBUCIÓN DE GAS NATURAL EN LIMA Y CALLAO	
--	---	--

TÍTULO :
PPE-20-0261/PPE-20-0263 Redes de Polietileno - Chorrillos
EXT. RED A AV. CHORRILLOS 640-646 CHO
CHO-SECTOR-000100-MALLA-000/CHO-SECTOR-000100-MALLA-001
Plano Maestro



DIBUJO : P.C.C.	FECHA : 17-01-2022	DISTRITO : CHORRILLOS	PLANO N° :	REV. :
REVISO : M.S.T.	ESCALA : S/E	ZONA Y MALLA : SECTOR 000100 MALLA 000	PPE-20-0261/PPE-20-0263	A
APROBO : M.S.T.	FILE :	REEMPLAZA :		

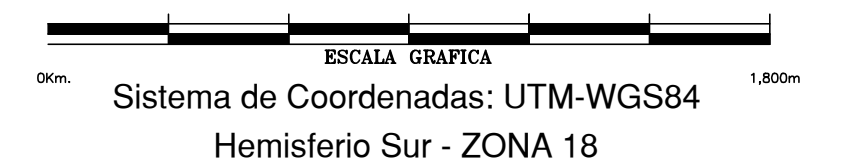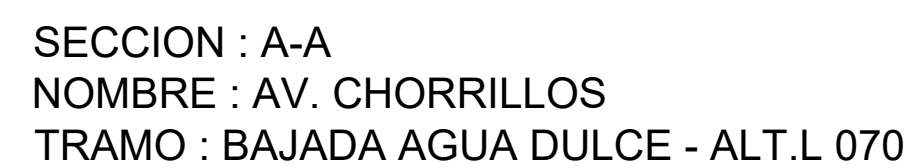

Distancia mínima a edificaciones consideradas en el trazado : 1m



B = BERMA	R = RAMPA
CV = CICLOVIA	SC = SEPARADOR CENTRAL
E = ESTACIONAMIENTO	SL = SEPARADOR LATERAL
J = JARDIN	T = TALUD
LP = LIMITE DE PROPIEDAD	TP = PISTA EXCLUSIVA DE TRANSPORTE PUBLICO
PP = PISTA PRINCIPAL	V = VEREDA
PS = PISTA SECUNDARIA	VAR = VARIABLE

Representante Técnico

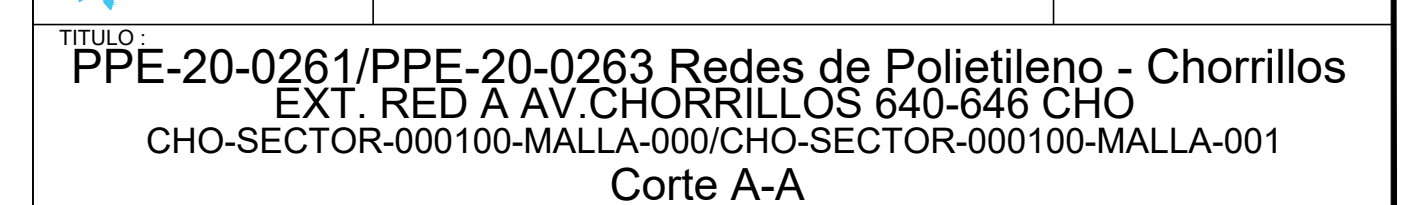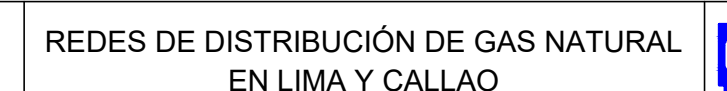[illegible]

DIBUJO : P.C.C.		FECHA : 17-01-2022	DISTRITO : CHORRILLOS	PLANO N° : PPE-20-0261/PPE-20-0263	REV. : A
REVISO : M.S.T.	ESCALA : S/E	ZONA Y MALLA : SECTOR 000100 MALLA 000 SECTOR 000100 MALLA 001			
APROBO : M.C.T.	FILE :	REEMPLAZA :			

SECCION: A-A
ESCALA 1/100

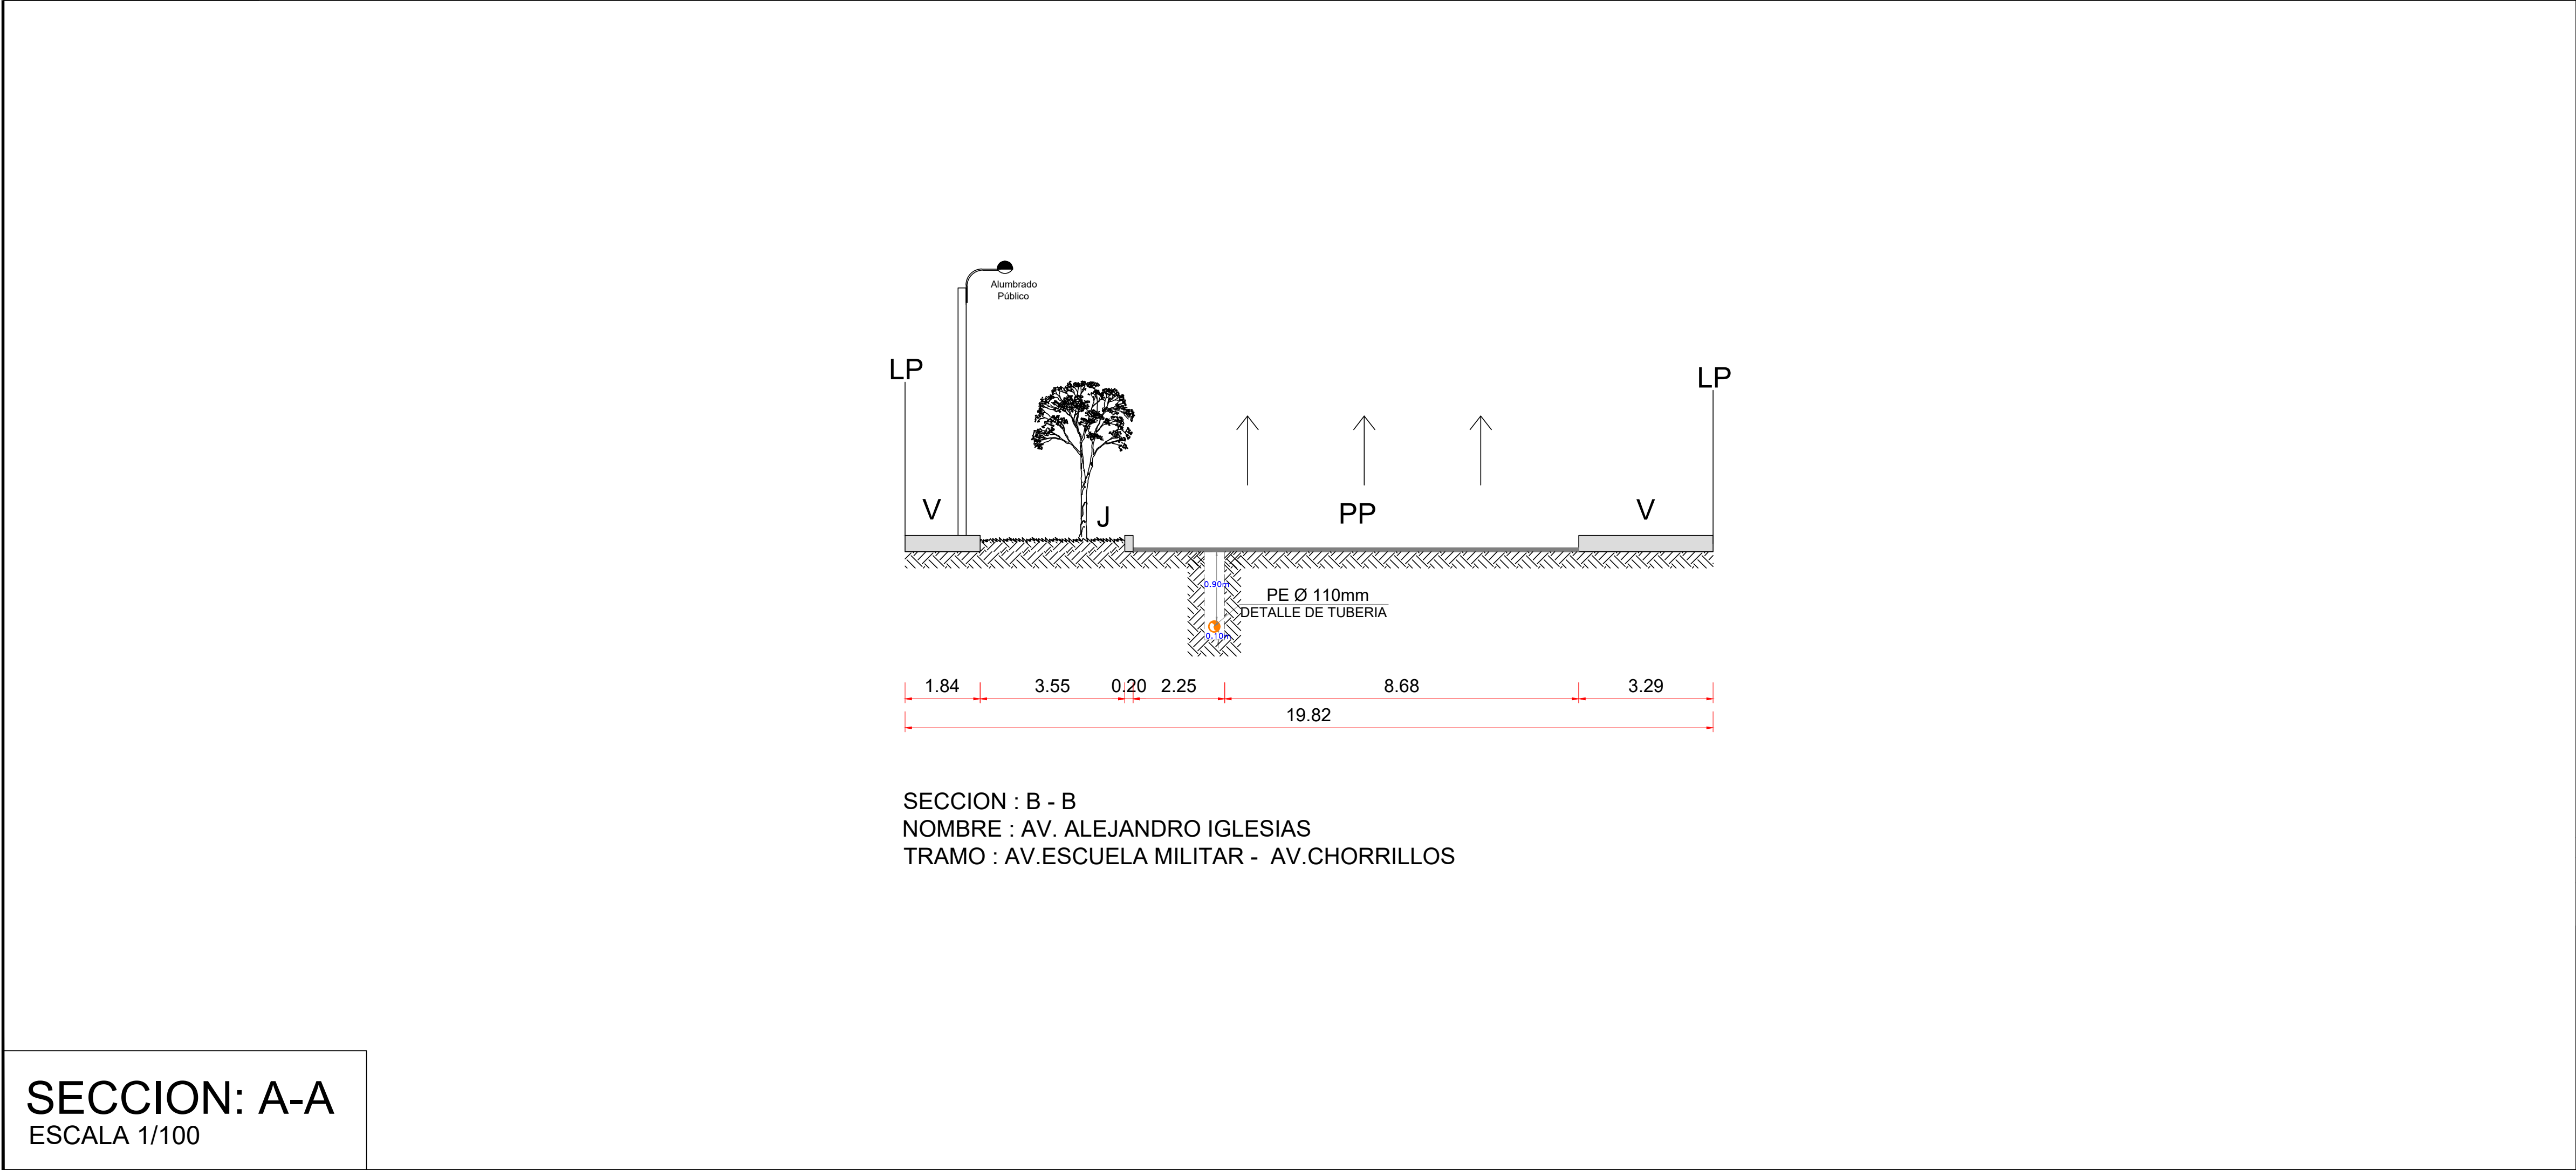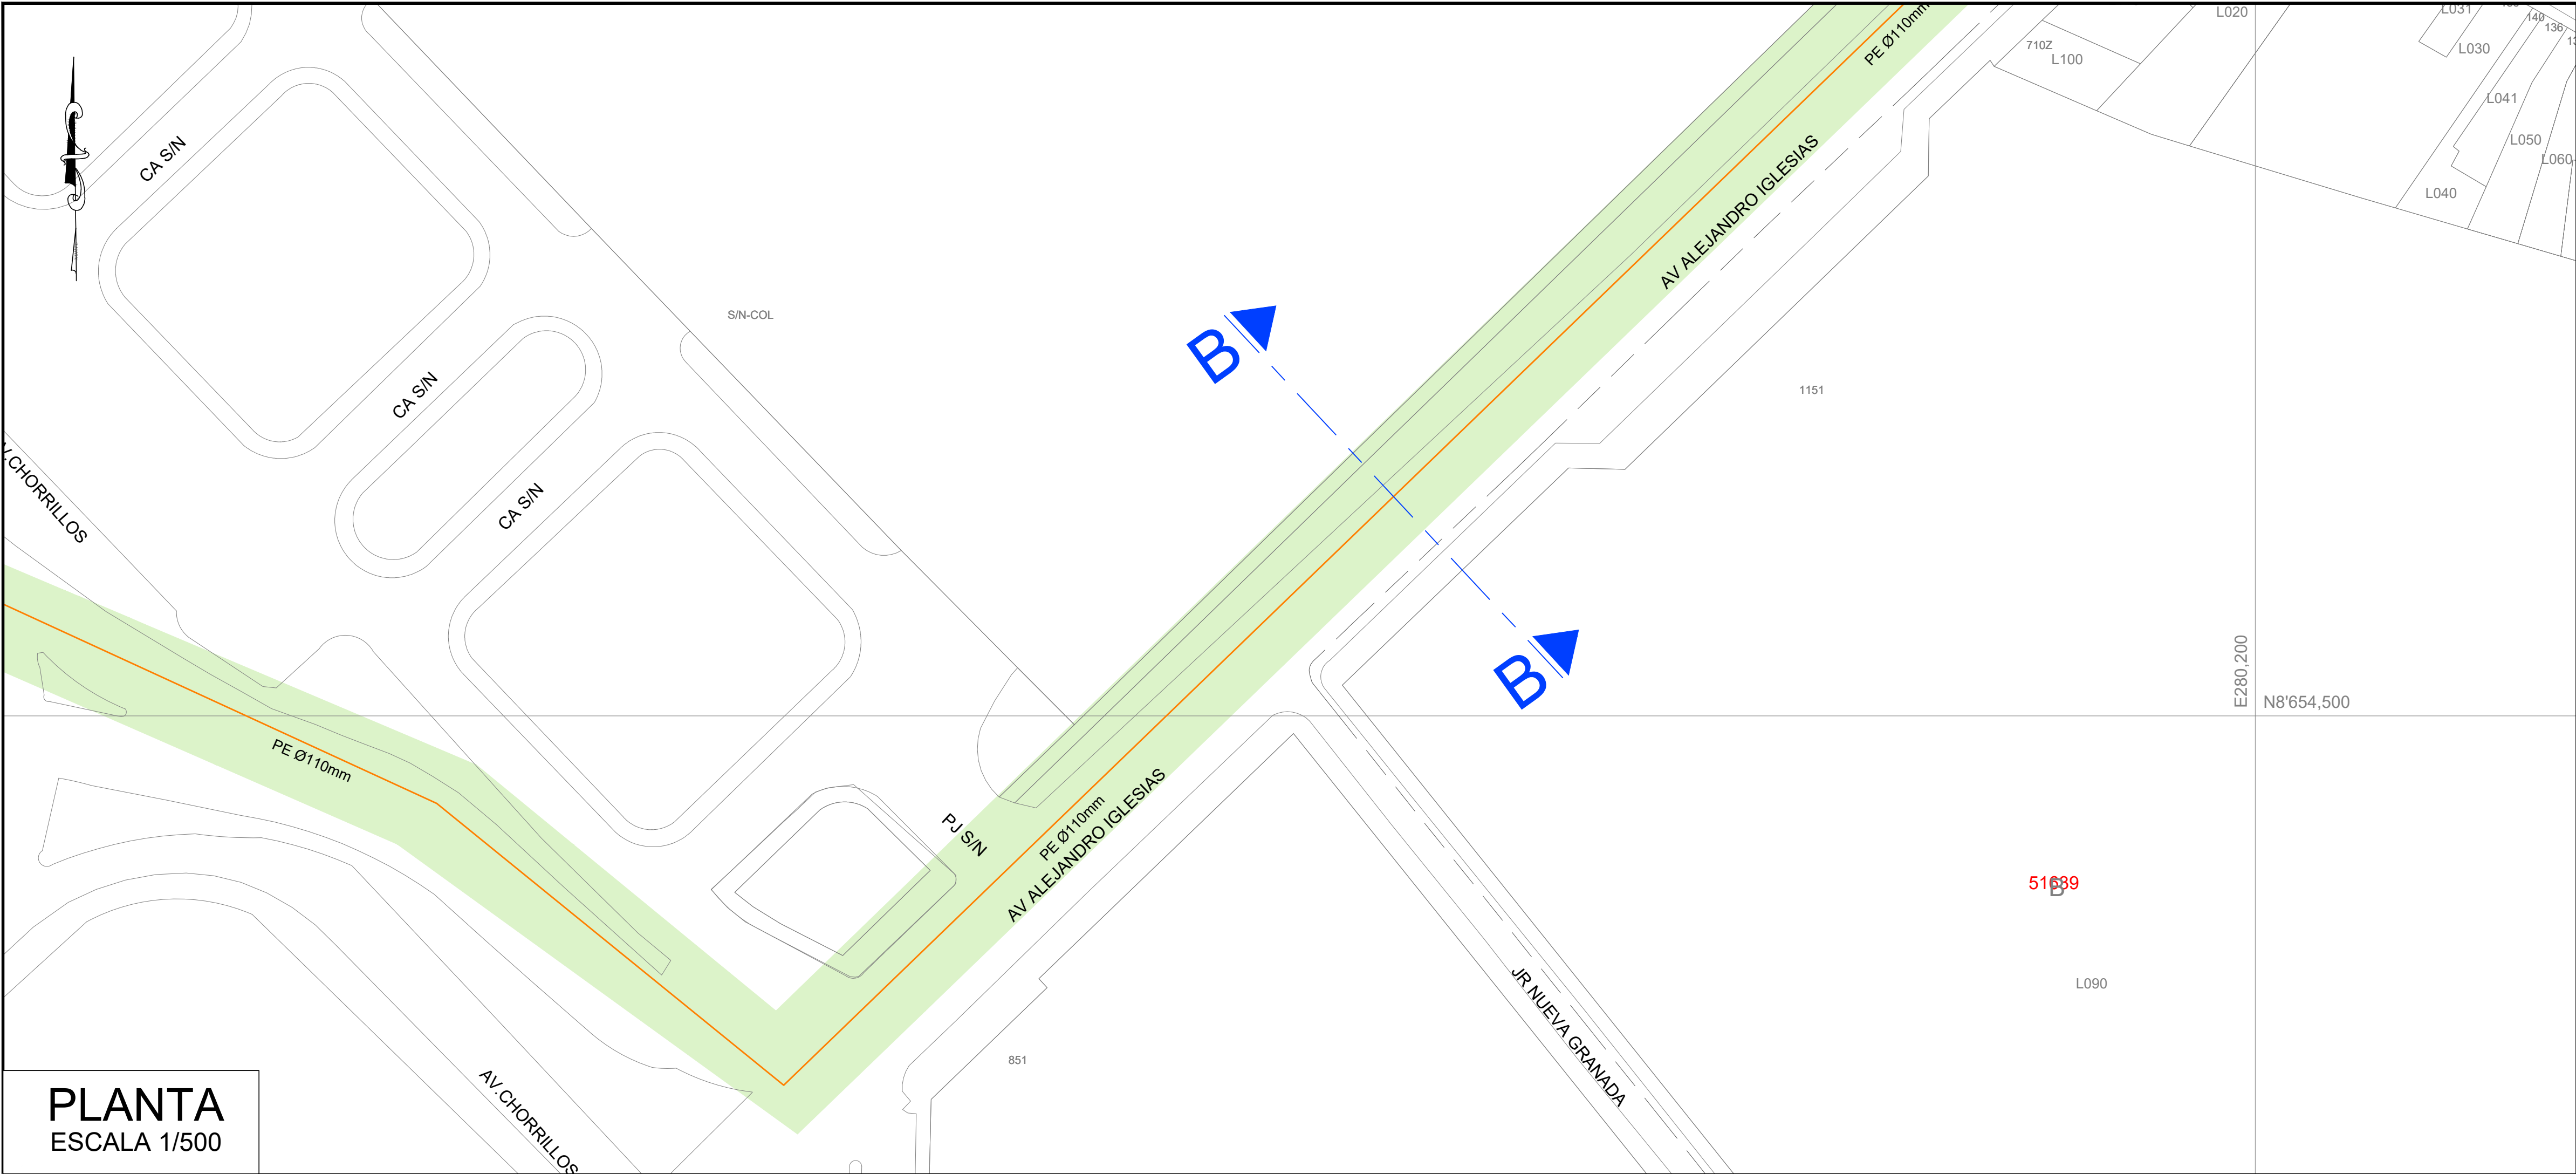

CROQUIS DE UBICACIÓN

CUADRANTE F14

A	B	C	D	E	F	G	H	I	J
1									
2									
3									
4									
5									
6									
7									
8									
9									
10									

ESCALA GRAFICA

Sistema de Coordenadas: UTM-WGS84

Hemisferio Sur - ZONA 18

SIMBOLOGIA

Válvula	☒	Conexión con Silleta (TF)	☒
Tapón	△	Conexión con Tapping Tee (EF)	☒
Reducción	△	Conexión sin válvula de exceso de flujo	☒
Transición AC-PE	☒	Punto de Inicio de Progresiva: 0.00	☒
ERP	☒	Punto Control Topográfico	☒
Triducto	☒	Punto de salida de cable de detección en acometida	☒
Punto de empalme	☒	Zona de protección mecánica de la red	☒
Gabinete	☒	Tramo con tapada diferente a la típica	☒

TIPO DE LINEA

TUBERÍA PE Ø200mm	PE200
TUBERÍA PE Ø160mm	PE160
TUBERÍA PE Ø110mm	PE110
TUBERÍA PE Ø90mm	PE90
TUBERÍA PE Ø63mm	PE63
TUBERÍA PE Ø32mm	PE32
TUBERÍA PE Ø20mm	PE20
TUBERÍA PE (CON GAS)	PE

Distancia mínima a edificaciones consideradas en el trazado : 1m

LEYENDA:

B = BERMA	R = RAMPA
CV = CICLOVIA	SC = SEPARADOR CENTRAL
E = ESTACIONAMIENTO	SL = SEPARADOR LATERAL
J = JARDIN	T = TALUD
LP = LIMITE DE PROPIEDAD	TP = PISTA EXCLUSIVA DE TRANSPORTE PUBLICO
PP = PISTA PRINCIPAL	V = VEREDA
PS = PISTA SECUNDARIA	VAR = VARIABLE

MANUEL HUERTAS

MANUEL HUERTAS

Ingeniero Civil

CIP N° 258522

Representante Técnico

A	PLANO PARA PERMISO	17-01-2022	PCC	MST	MST
REV.	DESCRIPCION	FECHA	ELABORÓ	REVISÓ	APROBO

LISTA DE REVISIONES

	REDES DE DISTRIBUCIÓN DE GAS NATURAL EN LIMA Y CALLAO	
--	---	--

TÍTULO:


PPE-20-0261/PPE-20-0263 Redes de Polietileno - Chorrillos

EXT. RED A AV. CHORRILLOS 640-646 CHO

CHO-SECTOR-000100-MALLA-000/CHO-SECTOR-000100-MALLA-001

Corte B-B

DIBUJO:	P.C.C.	FECHA:	17-01-2022	DISTRITO:	CHORRILLOS	PLANO N°:	PPE-20-0261/PPE-20-0263	REV.:	A
REVISÓ:	M.S.T.	ESCALA:	S/E	ZONA Y MALLA:	SECTOR 000100 MALLA 000				
APROBO:	M.S.T.	FILE:	-	REEMPLAZA:	---				

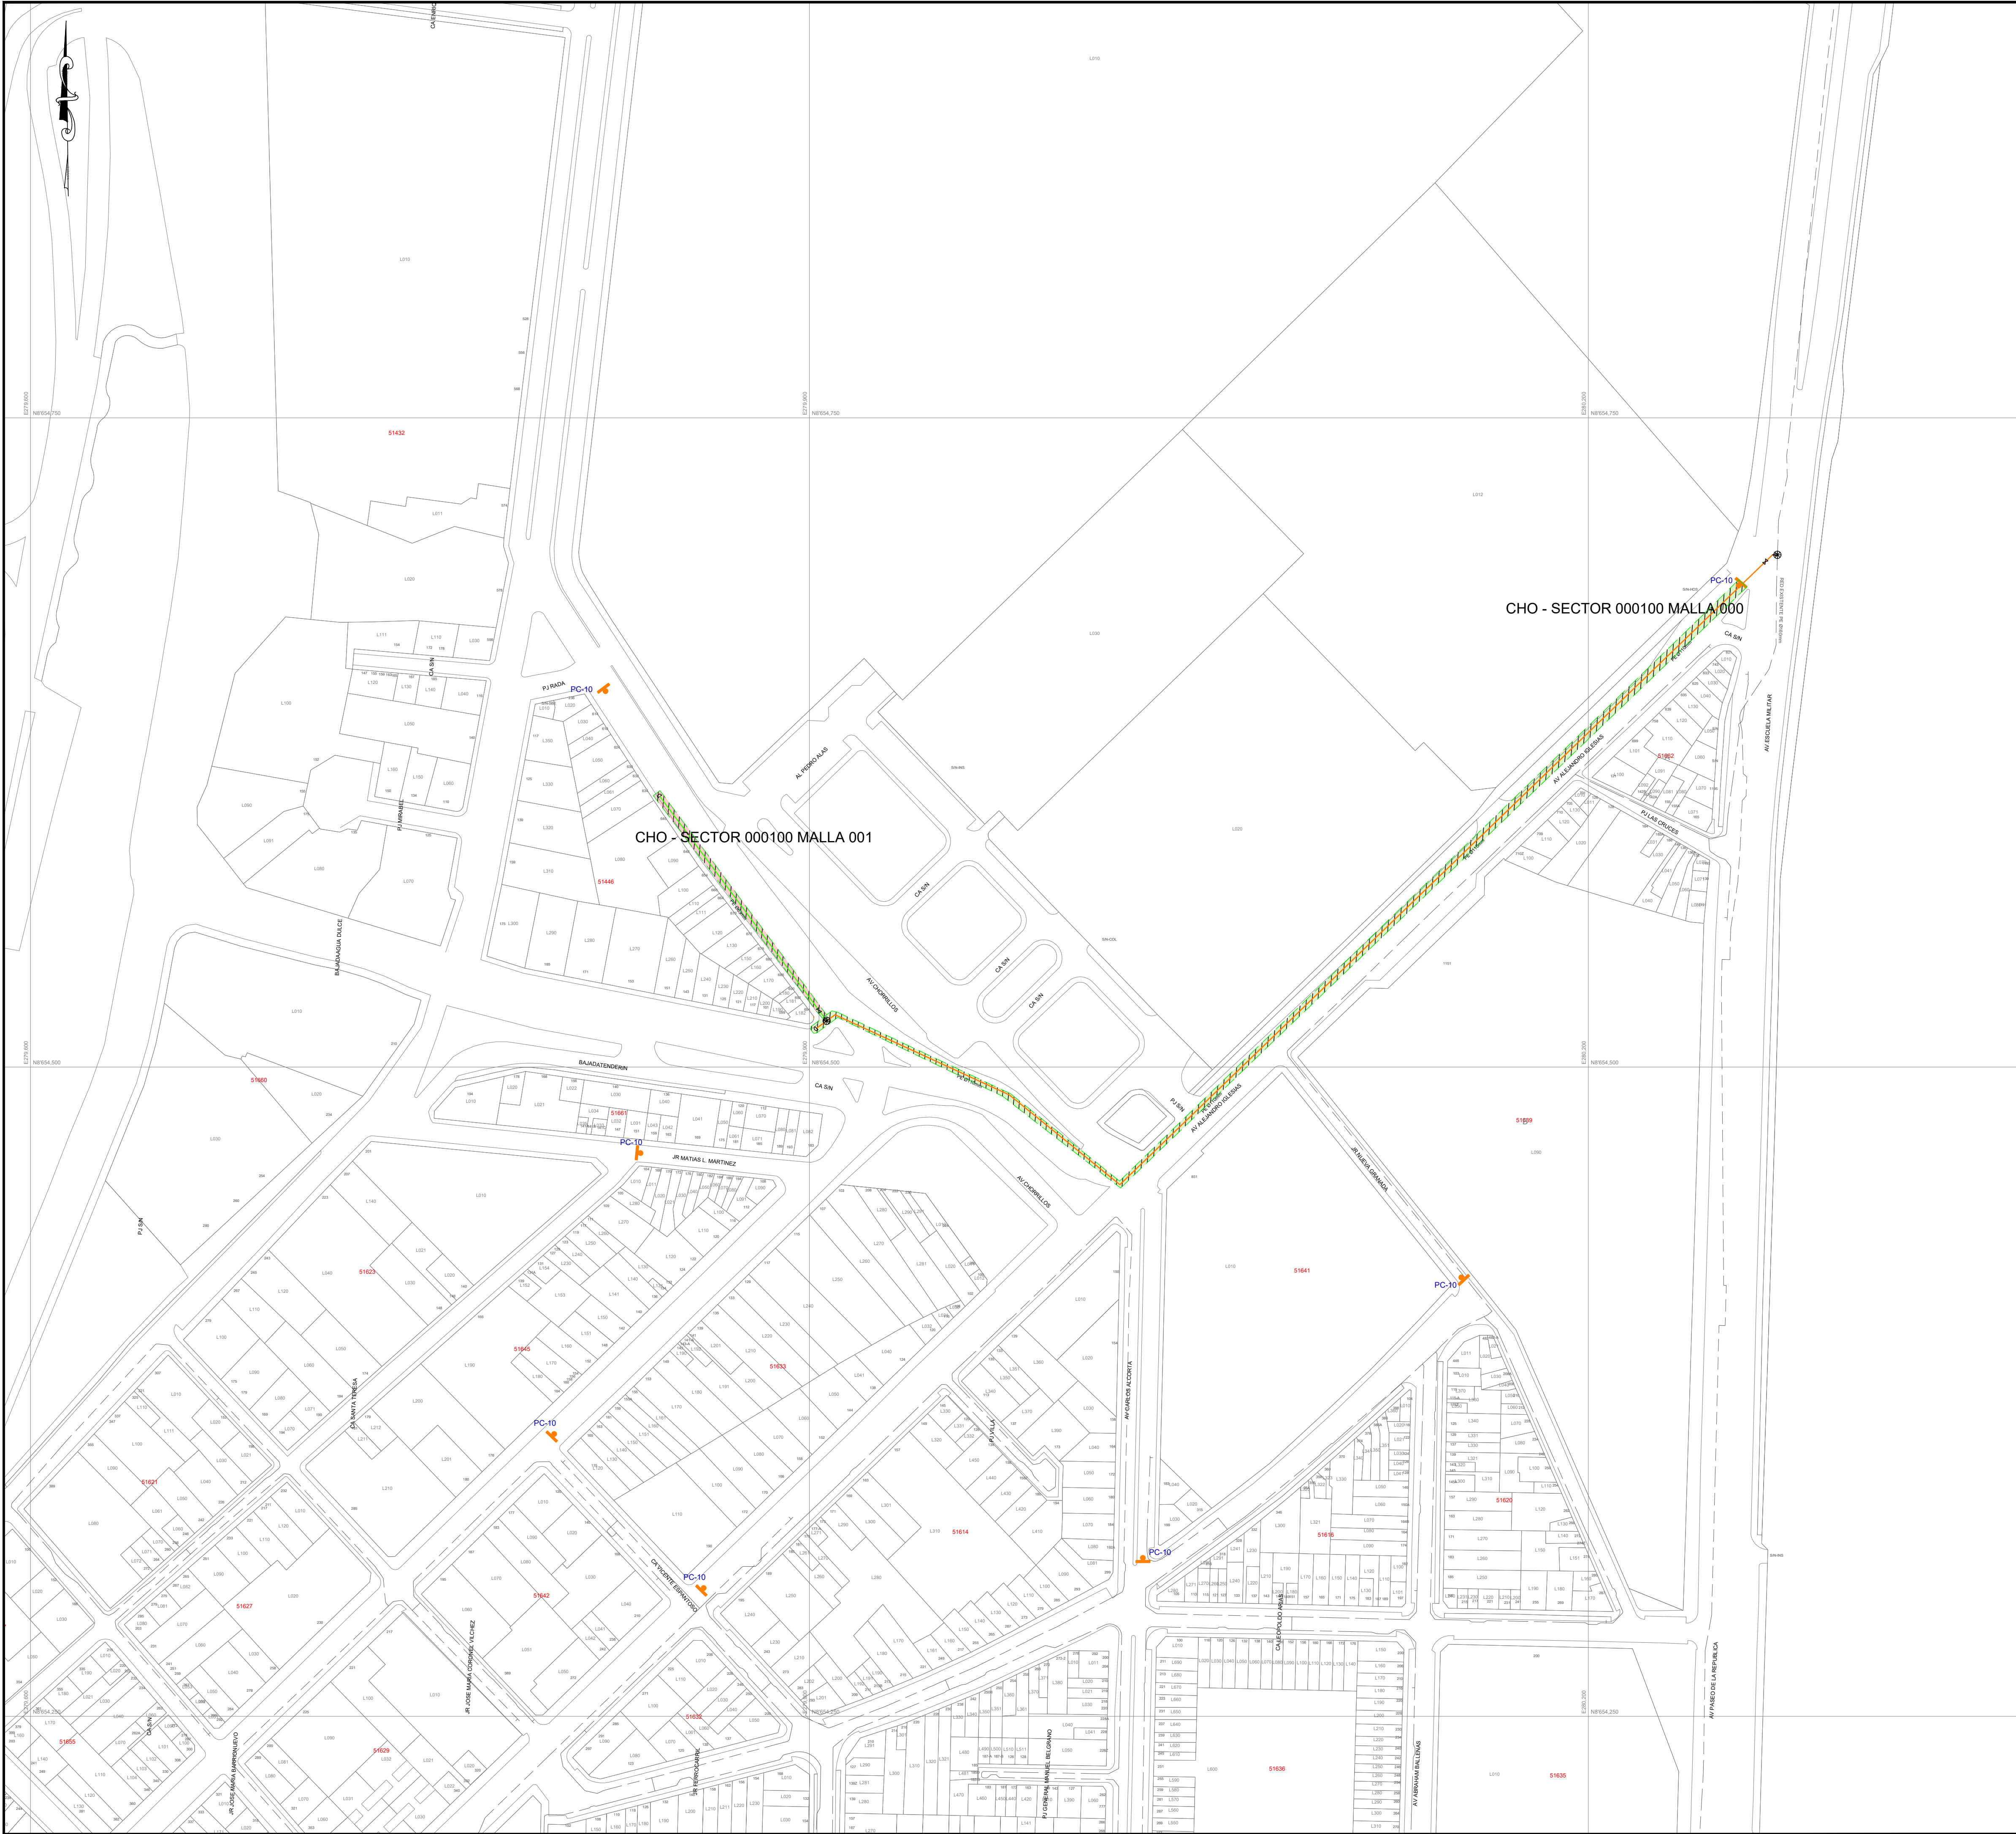

CROQUIS DE UBICACIÓN

CUADRANTE F14

A	B	C	D	E	F	G	H	I	J
1									
2									
3									
4									
5									
6									
7									
8									
9									
10									

ESCALA GRAFICA
0m. 1,800m

Sistema de Coordenadas: UTM-WGS84
Hemisferio Sur - ZONA 18

SIMBOLOGIA

Válvula		Conexión con Silleta (TF)	
Tapón		Conexión con Tapping Tee (EF)	
Reducción		Conexión sin válvula de exceso de flujo	
Transición AC-PE		Punto de Inicio de Progresiva: 0.00	
ERP		Punto Control Topográfico	
Triducto		Punto de salida de cable de detección en acometida	
Punto de empalme		Zona de protección mecánica de la red	
Gabinete		Tramo con tapoda diferente a la típica	

TIPO DE LINEA

TUBERÍA PE Ø200mm	PE200
TUBERÍA PE Ø160mm	PE160
TUBERÍA PE Ø110mm	PE110
TUBERÍA PE Ø90mm	PE90
TUBERÍA PE Ø63mm	PE63
TUBERÍA PE Ø32mm	PE32
TUBERÍA PE Ø20mm	PE20
TUBERÍA PE (CON GAS)	PE

Distancia mínima a edificaciones consideradas en el trazado : 1m

LEYENDA

SEÑAL DE OBRA CON POSTE	ZONA DE TRABAJO
CONOS Y MALLAS	SENTIDO DE TRANSITO
CONTROL POLICIAL	

PC-1	PC-2	PC-3	PC-4	PC-5	PC-6	PC-7	PC-8	PC-9	PC-10	PC-11
------	------	------	------	------	------	------	------	------	-------	-------

MANUEL TORRES
Ingeniero Civil
CIP Nº 258522
Representante Técnico

A	PLANO PARA PERMISO	17-01-2022	PCC	MST	MST
REV.	DESCRIPCION	FECHA	ELABORÓ	REVISO	APROBO


LISTA DE REVISIONES

1	REDES DE DISTRIBUCIÓN DE GAS NATURAL EN LIMA Y CALLAO	
---	---	--

TÍTULO : PPE-20-0261/PPE-20-0263 Redes de Polietileno - Chorrillos EXT. RED A AV. CHORRILLOS 640-646 CHO CHO-SECTOR-000100-MALLA-000/CHO-SECTOR-000100-MALLA-001 Plano de Señalización 1 de 2

DIBUJO : P.C.C.	FECHA : 17-01-2022	DISTRITO : CHORRILLOS	PLANO N° :
REVISO : M.S.T.	ESCALA : S/E	ZONA Y MALLA : CHO-SECTOR-000100-MALLA-000	REV. :
APROBO : M.S.T.	FILE :	REEMPLAZA :	

PPE-20-0261/PPE-20-0263 A

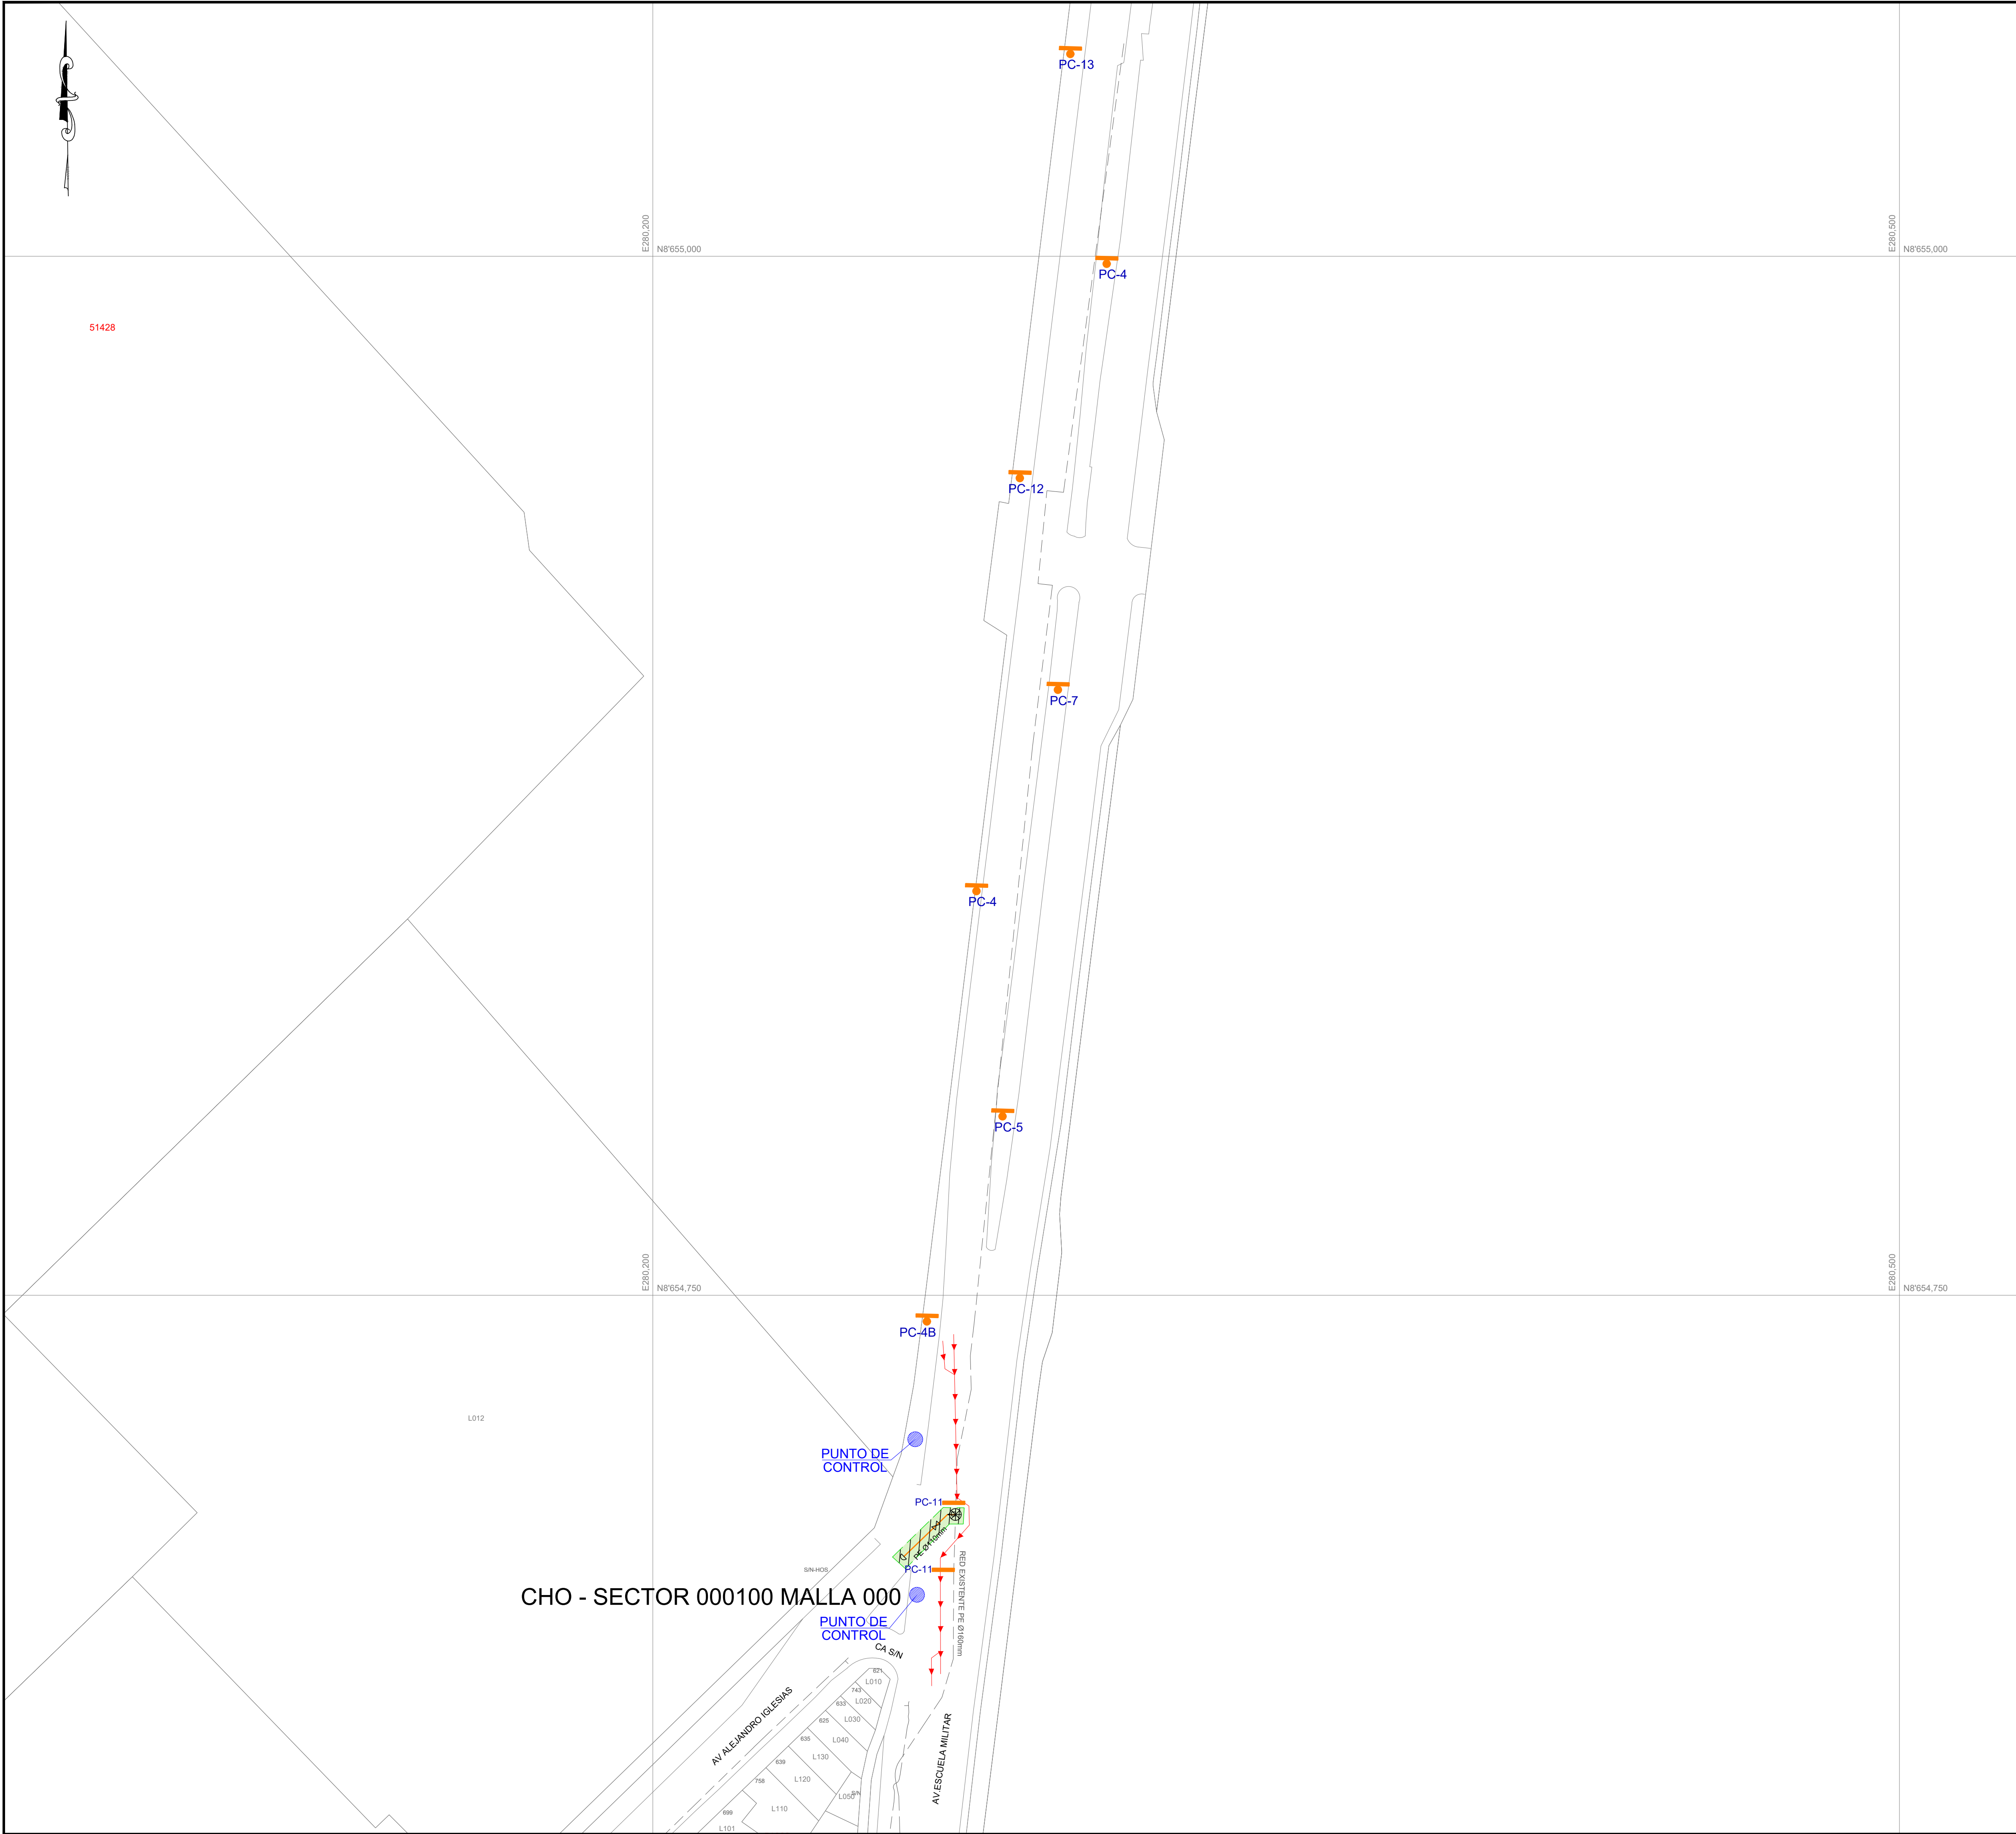

CROQUIS DE UBICACIÓN

CUADRANTE F14

	A	B	C	D	E	F	G	H	I	J
1										
2										
3										
4										
5										
6										
7										
8										
9										
10										

0km. 1,800m

Sistema de Coordenadas: UTM-WGS84
Hemisferio Sur - ZONA 18

SIMBOLOGIA

Válvula		TEE de Todo Diametro	
Tapón		Conexión con Silleta (TF)	
Reducción		Conexión con Tapping Tee (EF)	
Transición AC-PE		Conexión sin válvula de exceso de flujo	
ERP		Punto de Inicio de Progresiva: 0.00	
Triducto		Punto Control Topográfico	
Punto de empalme		Punto de salida de cable de detección en acometida	
Gabinete		Zona de protección mecánica de la red	
		Tramo con tapada diferente a la típica	

TIPO DE LINEA

TUBERÍA PE Ø200mm	PE200
TUBERÍA PE Ø160mm	PE160
TUBERÍA PE Ø110mm	PE110
TUBERÍA PE Ø90mm	PE90
TUBERÍA PE Ø63mm	PE63
TUBERÍA PE Ø32mm	PE32
TUBERÍA PE Ø20mm	PE20
TUBERÍA PE (CON GAS)	PE

Distancia mínima a edificaciones consideradas en el trazado : 1m

LEYENDA

	SEÑAL DE OBRA CON POSTE		ZONA DE TRABAJO
	CONOS Y MALLAS		SENTIDO DE TRANSITO
	CONTROL POLICIAL		

RC-1

AV. XXXX CLAUSURADA 8...m SOLO ACCESO A PROPIETARIOS

RC-2

CALLE CLAUSURADA 8...m SOLO ACCESO A PROPIETARIOS

RC-3

TRANSITO RESTRINGIDO A...M

RC-4

INICIO VIA DOBLE SENTIDO

RC-5

FIN VIA DOBLE SENTIDO

RC-6

DESVIADO

RC-7

DESVIADO

