

CODIGO DE PROYECTO: PPE0-21-2048

Lima, 11 de Enero de 2023

Señores
MUNICIPALIDAD DISTRITAL DE CARABAYLLO
GERENCIA DE DESARROLLO URBANO
Presente. -



Asunto: Solicita autorización para la ejecución de obras del proyecto denominado "CAR-SECTOR-004600-MALLA-037"

Radicado : R2023-001346

De nuestra consideración:

Gas Natural de Lima y Callao S.A. - Cálidda, identificada con RUC N° 20503758114, debidamente representada por su apoderado el Señor Roberto Franco Gianoli Hanke, Identificado con DNI N° 10609610, con poderes inscritos en la partida electrónica N° 11352499 del Registro de Personas Jurídicas de la Oficina Registral de Lima, ante usted respetuosamente, nos presentamos y decimos:

Que, en el marco del proyecto de masificación del servicio público de gas natural promovido por el Gobierno Central (Proyecto Camisea), venimos a solicitar autorización para la ejecución de obras del proyecto denominado "**CAR-SECTOR-004600-MALLA-037**" ubicado en el Distrito de Carabayllo, tal como se señala en los planos de ubicación y la memoria descriptiva que se adjuntan.

Conforme a lo señalado en el Art. 81 de Decreto Supremo N° 042-99-EM (Reglamento de Distribución de Gas Natural por Red de Ductos), el concesionario de distribución podrá abrir los pavimentos, calzadas y aceras de las vías públicas que se encuentren dentro del área de concesión, previa notificación a la Municipalidad respectiva, quedando obligado a efectuar la reparación que sea menester dentro del plazo otorgado por dicha Municipalidad.

El estudio de Impacto Ambiental del mencionado proyecto ha sido aprobado mediante R.D N°0116-2004-MEM/AAM de fecha 13 de agosto del 2004, expedida por la Dirección General de Asuntos Ambientales del Ministerio de Energía y Minas.

En virtud de lo antes expuesto, y de conformidad con lo establecido en el Texto Único de Procedimientos Administrativos de la Municipalidad, adjuntamos la siguiente documentación:

1. Plano de Ubicación

Perfil
y Especificaciones Técnicas



Codigo: 0507535
Tramite: E2301473
Clave: BCFGUVWKEF
12/01/2023 12:16:00
Usuario: baguirrej



Por su parte, informamos la contratación de la empresa **GYA CONSTRUCCIONES SAC** identificada con RUC N°20392466275, para la elaboración de dichos trabajos contando como responsable por parte de la empresa contratista con el Ingeniero Jairo Cordero Olivera, con registro del Colegio de Ingenieros N° 230690; asimismo, nuestra representada designa como persona responsable al Ingeniero Raúl García con registro del Colegio de Ingenieros N°64179.

En ese sentido, en conformidad con lo dispuesto en el numeral 124.1 del artículo 124° del TUO de la Ley N° 27444, otorgamos poder general para efectos de la tramitación ordinaria de este procedimiento al señor **EDER RULY MERA LEÓN** identificado con DNI N° 10214048 Y/O el Sr. **ROBERT VALVERDE ALVARADO** con DNI N° 41195791, a fin que en nombre y representación de nuestra empresa, pueda revisar el expediente, realizar las gestiones necesarias orientadas a la obtención de los permisos y en su oportunidad proceder al recojo de la autorización que corresponda, hasta la finalización del proyecto.

Asimismo, señalamos que de acuerdo al numeral 20.4 del artículo 20° del TUO de la Ley N° 27444, vuestro despacho nos podrá notificar a los siguientes correos electrónicos:

- casilla.electronica@proveedores.calidda.com.pe
- Gestion.Permisos@calidda.com.pe
- emera@meraasesores.com

POR TANTO:



A usted señor Gerente, mucho agradeceremos se sirva disponer lo necesario a efecto se nos proporcione la autorización solicitada, por corresponder a derecho.

Atentamente,

Firmado Digitalmente por:
**ROBERTO FRANCO GIANOLI
HANKE**
Fecha: 11/01/2023 16:39:10

Roberto Franco Gianoli Hanke
Sub Gerente Legal



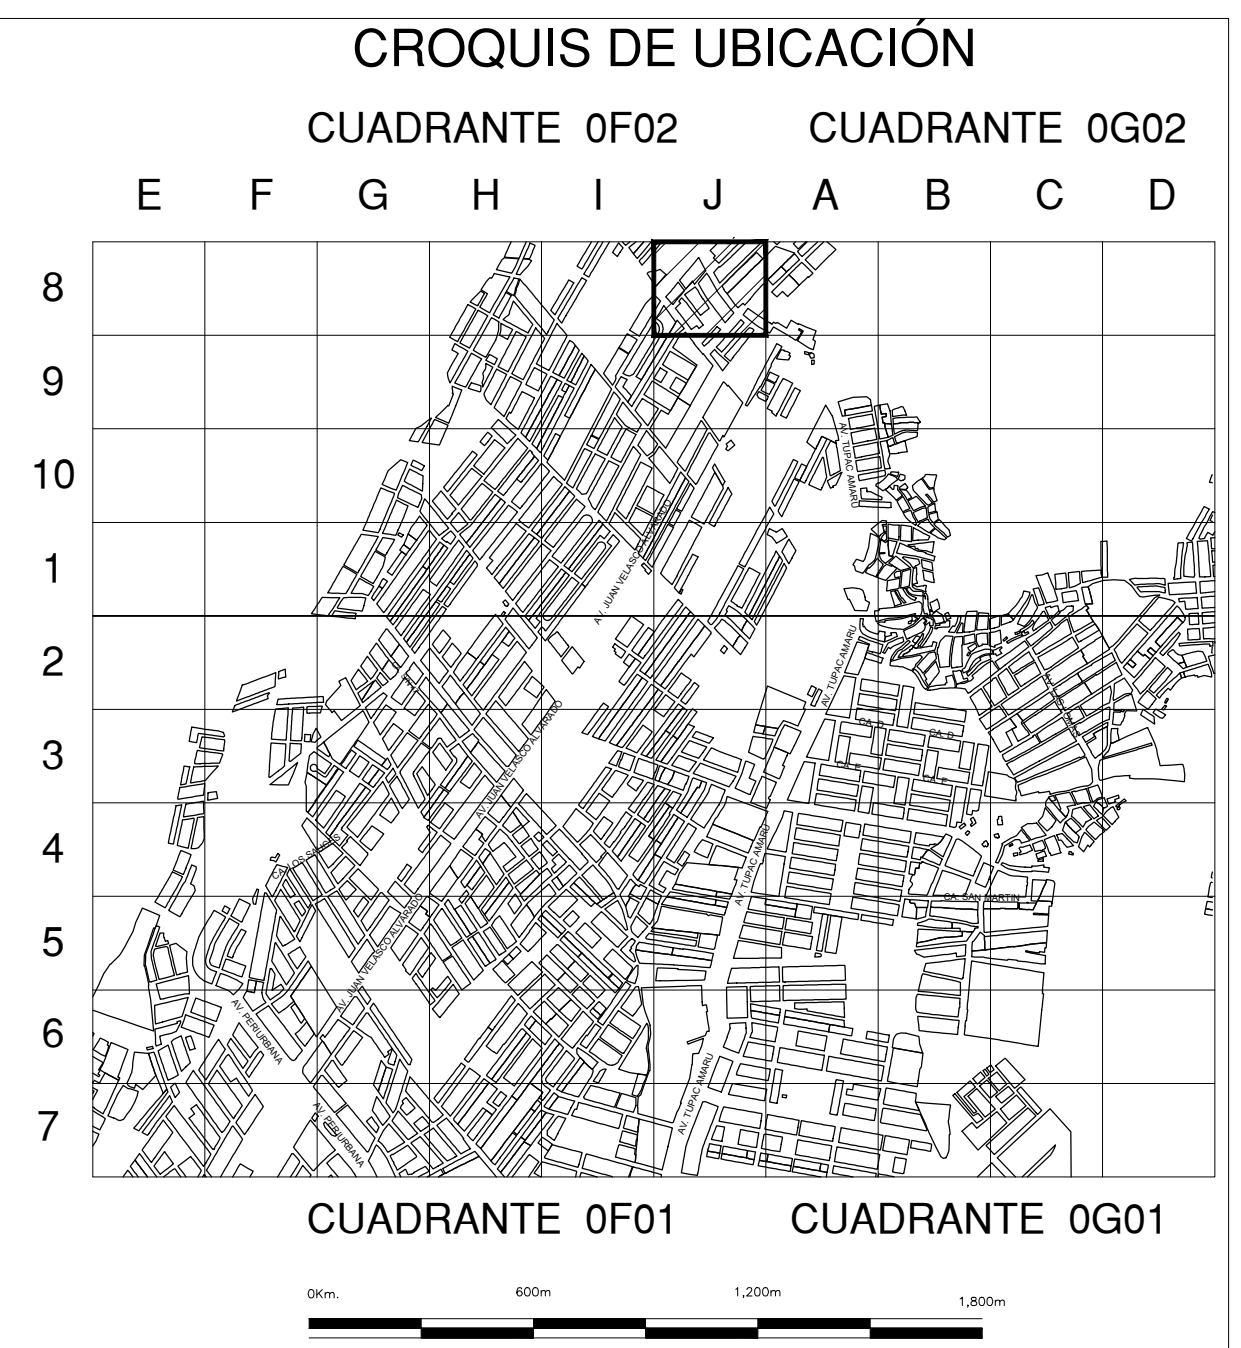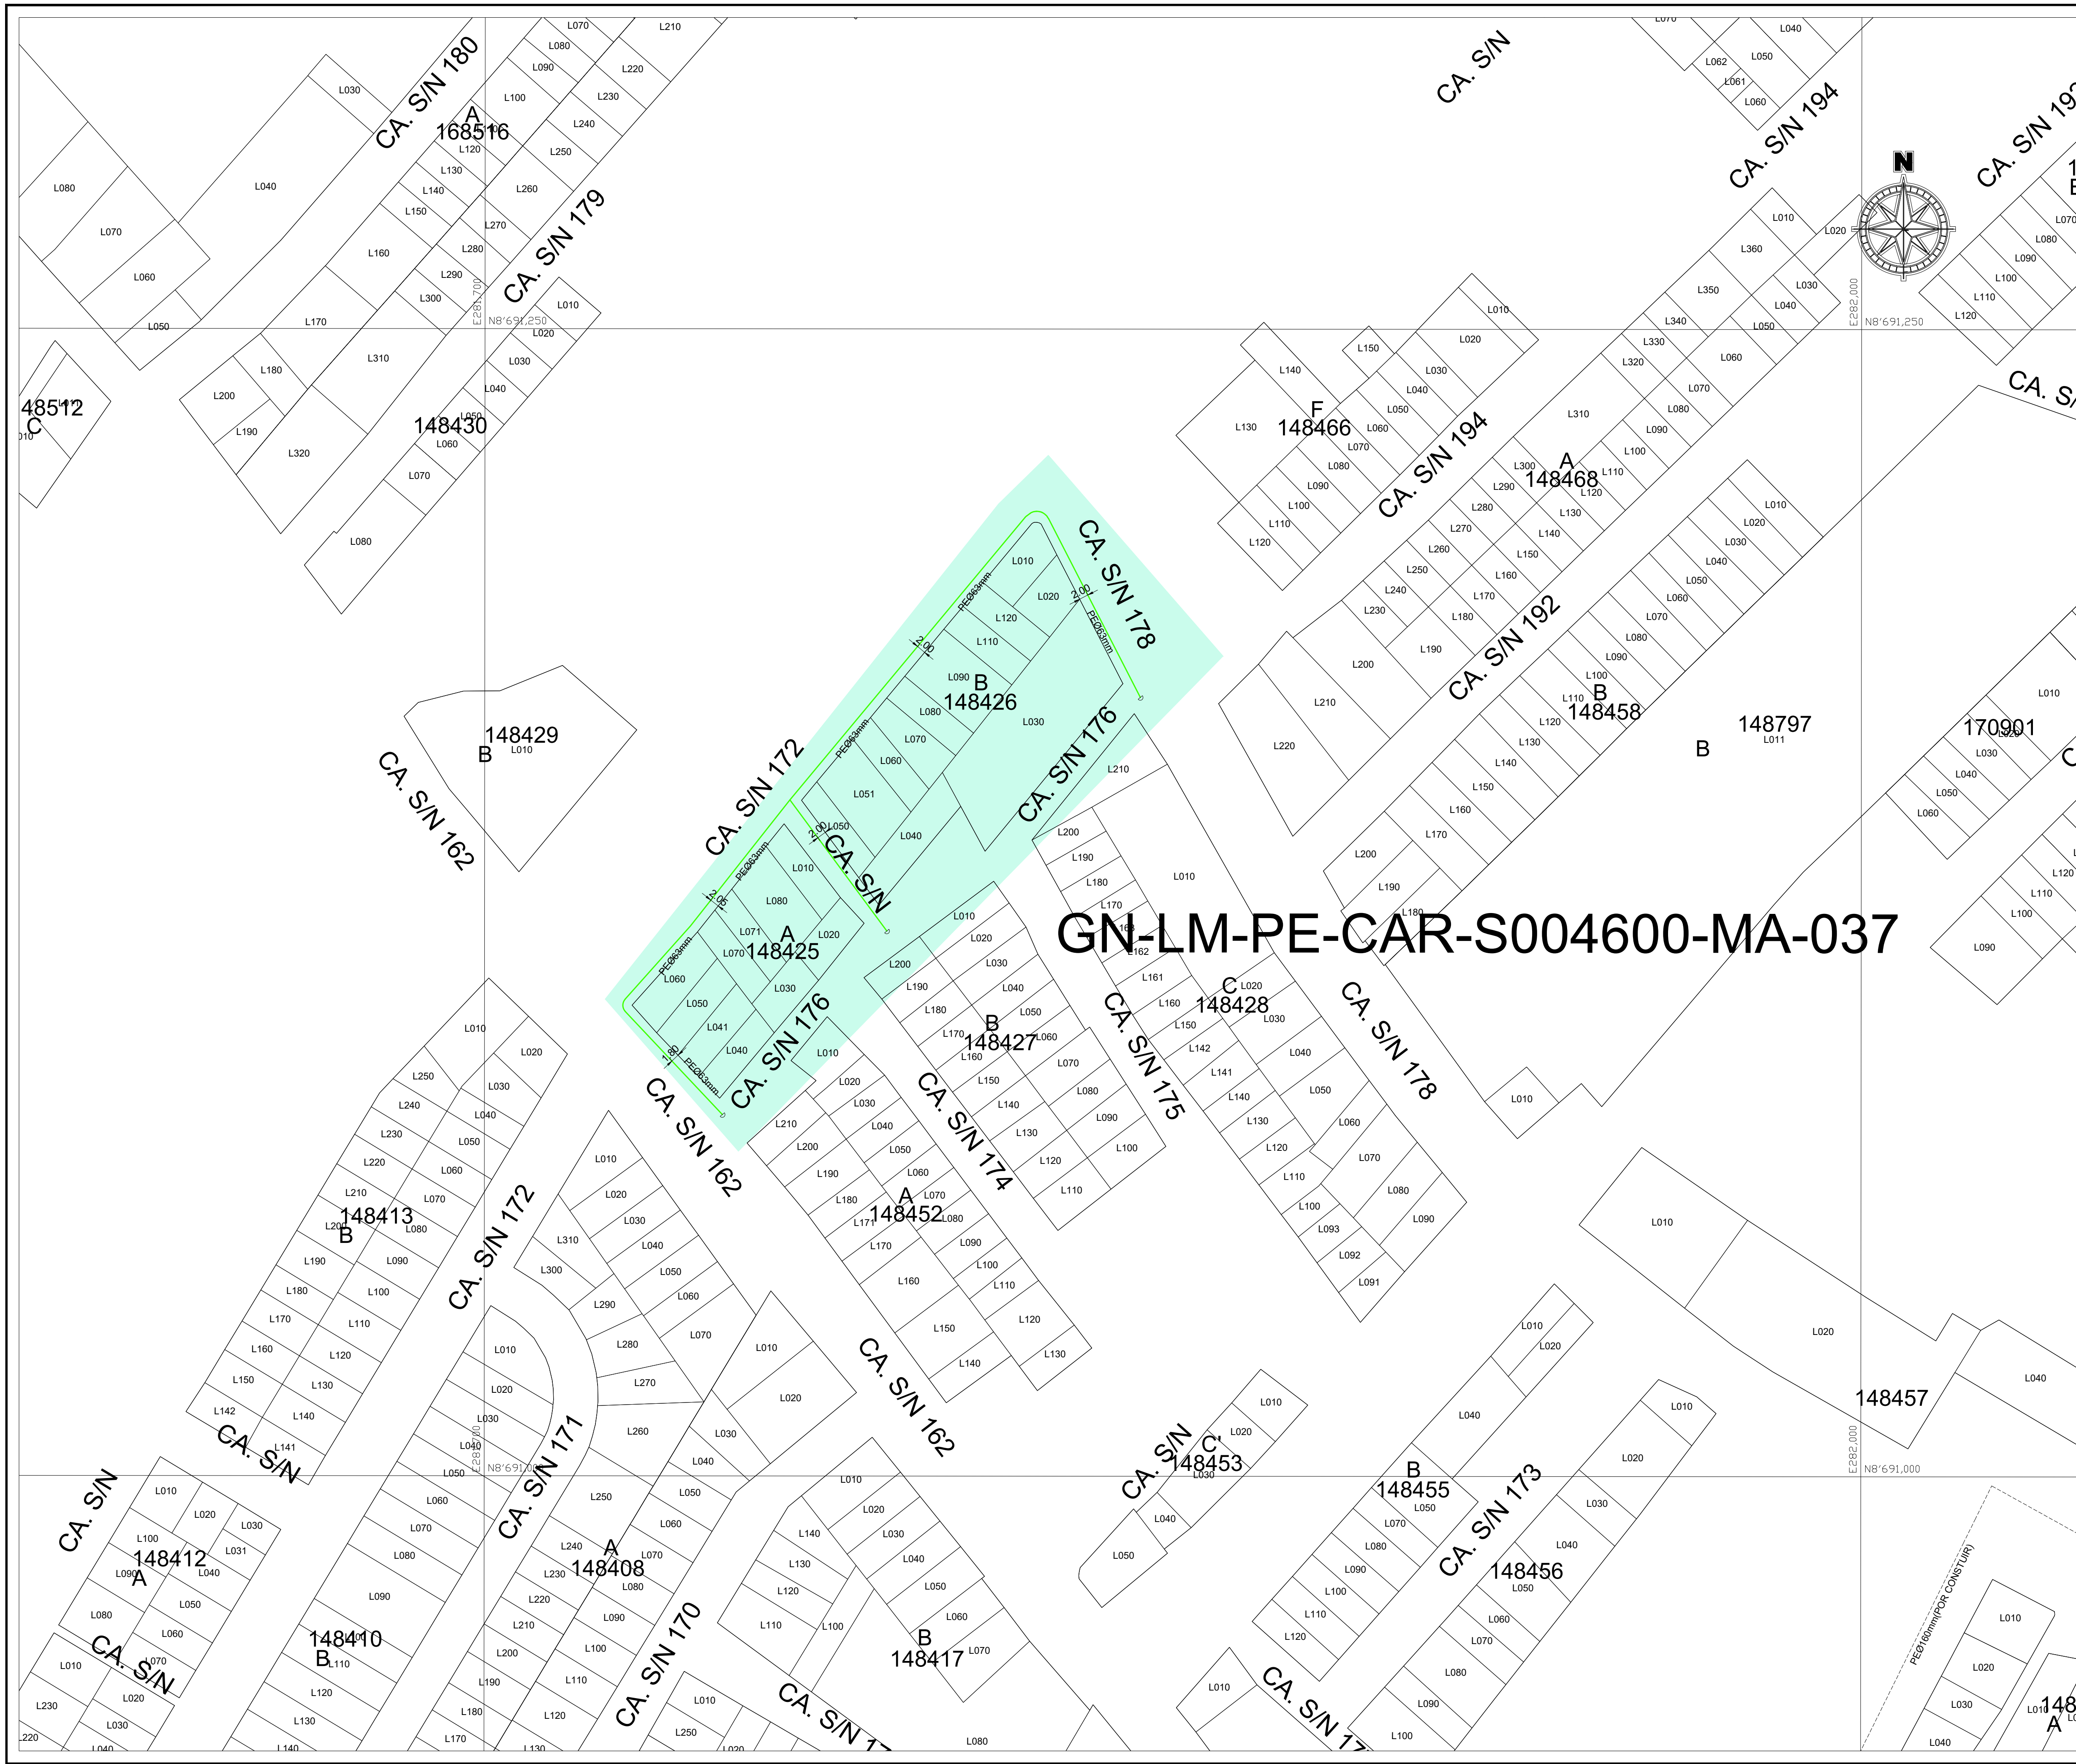

SIMBOLOGIA

Válvula		Conexión con Sileta (TF)	
Tapón		Conexión con Tapping Tee (EF)	
Reducción		Conexión sin válvula de exceso de flujo	
Transición AC-PE		Punto de Inicio de Progressiva: 0.00	
ERP		Punto Control Topográfico	
Triducto		Punto de salida de cable de detección en acometida	
Punto de emplame		Zona de protección mecánica de la red	
Gabinete		Tramo con tapada diferente a la típica	

TIPO DE LINEA

TUBERÍA PE ø200mm	PE200
TUBERÍA PE ø160mm	PE160
TUBERÍA PE ø110mm	PE110
TUBERÍA PE ø90mm	PE90
TUBERÍA PE ø63mm	PE63
TUBERÍA PE ø32mm	PE32
TUBERÍA PE ø20mm	PE20
TUBERÍA PE (CON GAS)	PE

Distancia mínima a edificaciones consideradas en el trazado : 1m

LISTA DE METRADOS

ø TUBERÍA	LONGITUD
ø 20 mm	---
ø 32 mm	---
ø 63 mm	255.75
ø 90 mm	---
ø 110 mm	---
ø 160 mm	---
ø 200 mm	---
Total	255.75

SITIO ARQUEOLÓGICO

GN-LM-PE-CAR - 004600 - MALLA - 037

Jairo J. Cordero Olivera
INGENIERO CIVIL
CIP N° 230660
GYA CONSTRUCCIONES SAC

Ingeniero Residente (Contratista)

REV.	PARA PERMISOS	FECHA	DIBUJO	REVISO	APROBO
0	PARA PERMISOS	05-12-2022	C. CHAVEZ	J. CORDERO	J. CORDERO


LISTA DE REVISIONES

Cálida REDES DE DISTRIBUCIÓN DE GAS NATURAL EN LIMA Y CALLAO **GYA** Construcciones S.A.C.

TÍTULO: PPE0-21-2048 - REDES DE POLIETILENO - CARABAYLLO
CAR - SECTOR - 004600 - MALLA - 037
PLANO MAESTRO

DIBUJO: C. CHAVEZ	FECHA: 05-12-2022	DISTRITO: CARABAYLLO	PLANO N°:
REVISO: J. CORDERO	ESCALA: S/E	ZONA Y MALLA: SECTOR-004600 - MALLA-037	REV.:
APROBO: J. CORDERO	FILE: 1/1	REEMPLAZA: --	PPE0-21-2048-00-PM-01 A

CRONOGRAMA DE OBRA
Proyecto: "CAR - SECTOR - 004600 - MALLA - 037"
Distrito: CARABAYLLO

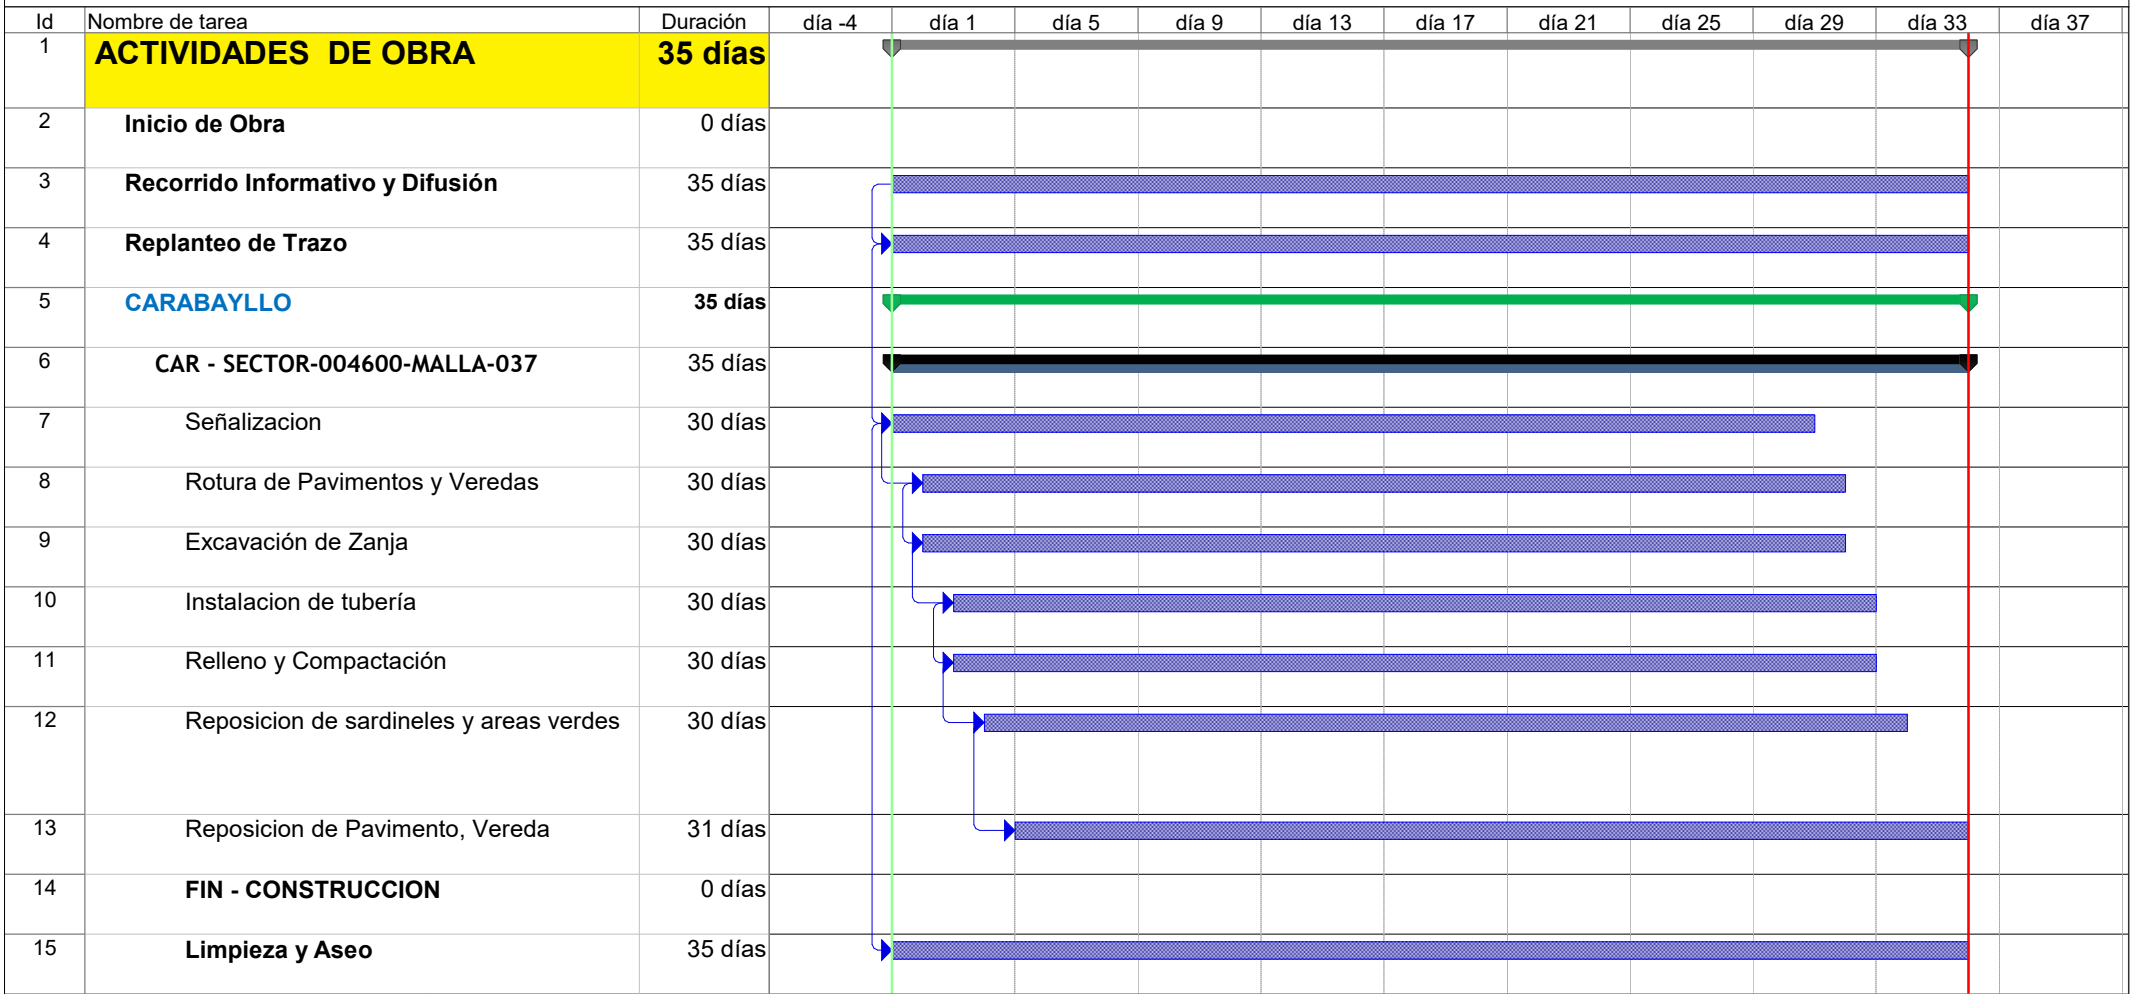

Jairo J. Congero Olivera
Jairo J. Congero Olivera
 INGENIERO CIVIL
 CIP N° 230690
 GYA CONSTRUCCIONES SAC

- Tarea Hito exteTarea Informe de resumen manual
- División Tarea inactiva Resumen manual
- Hito Hito inactivo Sólo el comienzo
- Resumen Resumen inactivo Sólo fin
- Resumen del proyecto Tarea manual Progreso
- Tareas externas Sólo duración División